


- LIMITE S.U.A.
- 110.00 QUOTE STATO ATTUALE
- 120.00 QUOTE PROGETTO
- CONFINI CATASTALI
- EDIFICI IN PROGETTO
- ESTENSIONE AREA BOSCATI SOGGETTA A MUTAMENTO DI DESTINAZIONE E TRASFORMAZIONE D'USO

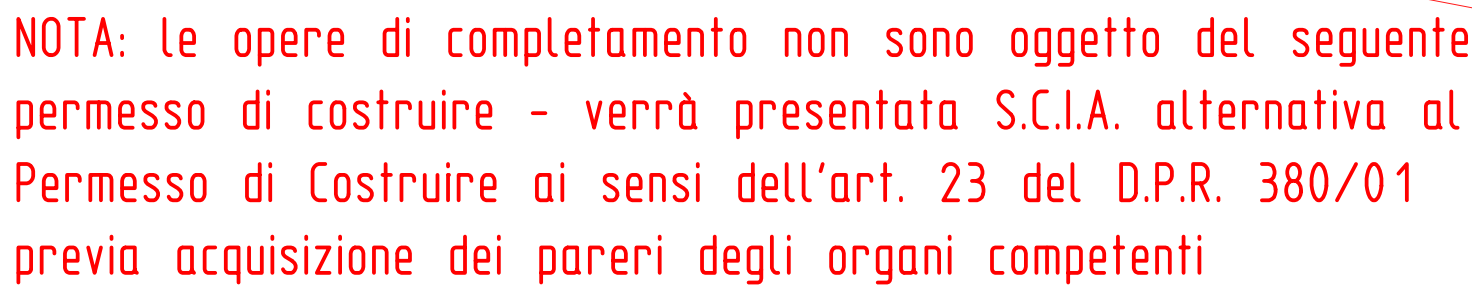

Superficie totale area boscata soggetta a mutamento di destinazione e trasformazione = 1.527,66 mq
di cui ultimata a verde con piantumazione di alcune piante esistenti
Totale = 1.050 mq

La superficie effettivamente impermeabile è quindi pari a :
superficie impermeabile = 1.527,66 - 1.050 = 477,66 mq
corrispondente, di fatto, alla superficie della strada interna e del sedime della casa.

1) Nota:

non esistono lotti che distano meno di 100 metri dal perimetro esterno dell'area boscata soggetta a trasformazione che sono stati interessati a trasformazione nei 5 anni precedenti.

PERMESSO DI COSTRUIRE CONVENZIONATO AI SENSI DELL'ART.
32 L.R. 29/2016 E S.M.I. PER LA REALIZZAZIONE DI N. 3
EDIFICI RESIDENZIALI IN AREE COMPRESSE TRA STRADA VICINALE
COLLE MICHERI E STRADA VICINALE CUNI INSERITA NEL P.P.
DI INIZIATIVA PRIVATA IN ZONA C2 DI P.R.G.



PAOLO ROSSI
residente ad Andora - Via Piangrande n. 18
c.f.: RSS PLA 84P04 A145F

DATA : MAGGIO 2019	SCALA : 1:200	NS. RIF. : 1439/18
 Studio Tecnico Ing. DOMENICO PICCOLI	PROGETTAZIONE PER L'EDILIZIA CIVILE E INDUSTRIALE ANALISI STRUTTURALE URBANISTICA	
STUDIO TECNICO ING. PAOLO BAGNASCO VIA PIANA DEL MULINO N. 76/3 - 17043 CARCARE (SV) - Tel. 019207130		

TAVOLA	IL TECNICO
--------	------------

A