

Comune di Laigueglia (SV)  
ITER 2557800 - Installazione di Cassetta stradale, per allaccio nuova fornitura  
in Via Monaco

progettista

Oggetto  
- *Corografie*  
- *Relazione Tecnica*  
- *Elaborati Grafici*  
- *Fotoinserimento*

AUTORIZZAZIONE  
PAESAGGISTICA  
Data : 24/01/2024


**architetto**  
**Maurizio Cappelletti**





ESTRATTO CTR 259020

scala 1:10.000

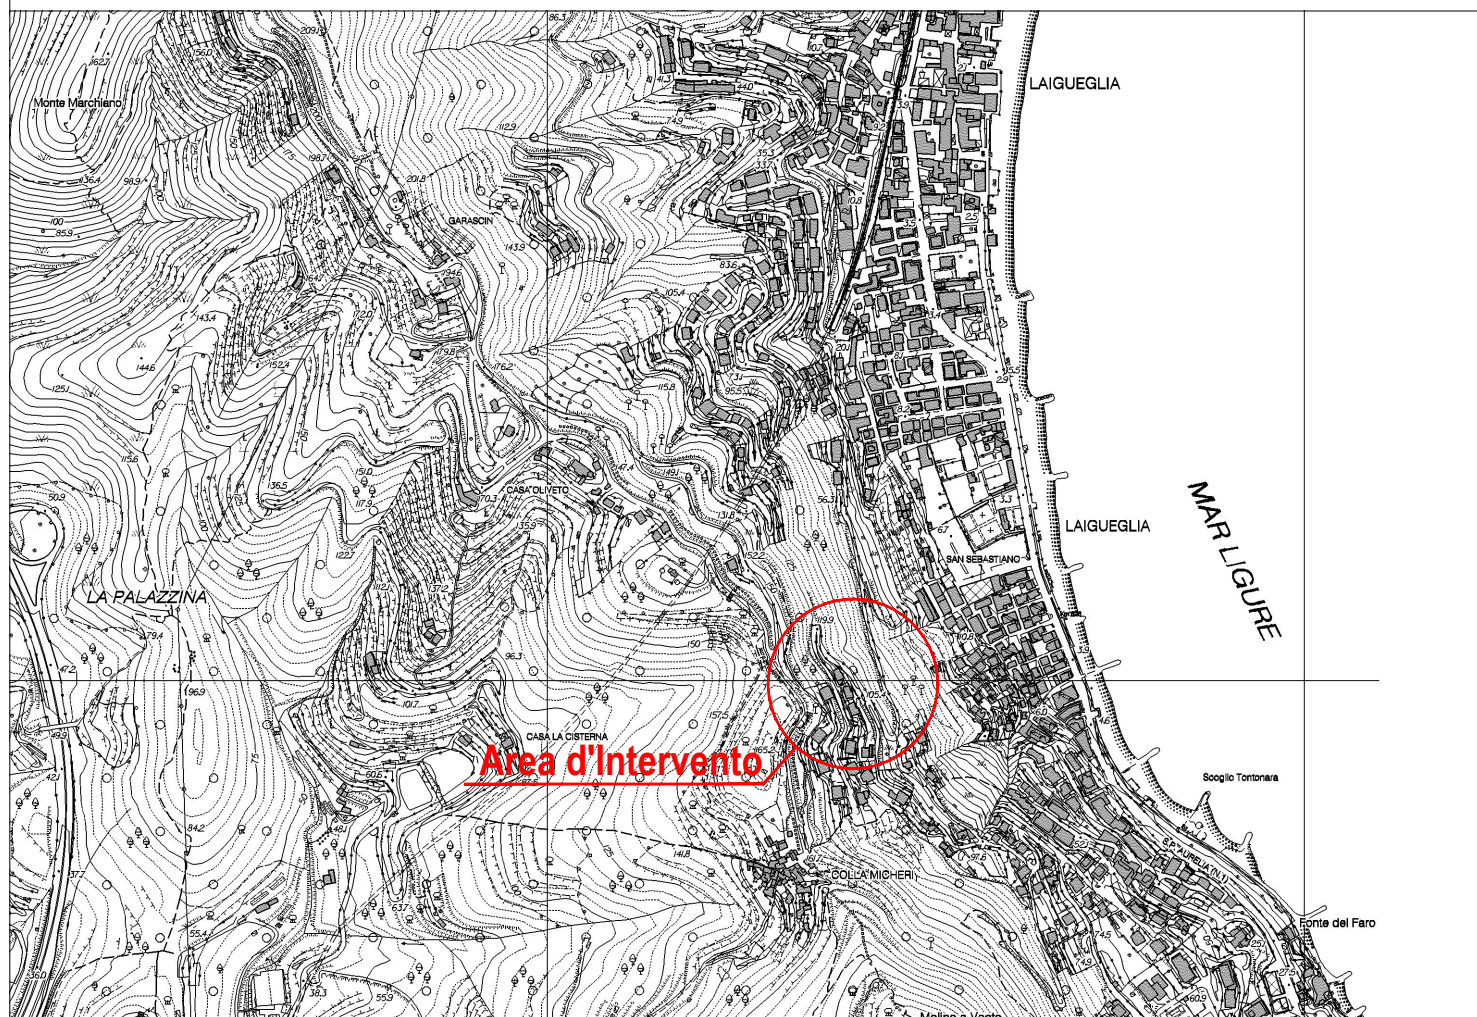



Comune di Laigueglia (SV)

**Oggetto**

Installazione di Cassetta stradale, per allaccio nuova fornitura in Via Monaco

**RELAZIONE TECNICA**

**Progetto**

L'intervento prevede l'installazione di una Cassetta stradale per richiesta di nuova fornitura, in Via Monaco nel Comune di Laigueglia.

L'area di intervento è individuata catastalmente al NCT del Comune di Laigueglia al Foglio 4 particella 1676,1677 come evidenziato negli elaborati grafici; lungo il tracciato è stato effettuato rilievo fotografico e topografico di dettaglio con strumentazione GPS per la verifica ed integrazione delle informazioni cartografiche disponibili (CTR e catastale).

**Vincoli sovraordinati**

**Paesaggistico**

Il tracciato interessa zone soggette a Vincolo Paesaggistico:

- ai sensi dell'art. 136 del D.Lgs 42/04, comma 1 lettera d – Bellezze d'insieme  
Decreto 70537 del 13/10/1964 "La fascia costiera di ponente del Comune di Laigueglia costituisce complesso paesistico di non comune bellezza"

- ai sensi dell'art. 142, comma 1 DLgs 42/04: lettera c) corsi d'acqua e relative sponde e piedi degli argini per una fascia di 150 metri

**Piano Territoriale di Coordinamento Paesistico**

Assetto Insediativo:


ID-MA            Insediamenti Diffusi – Regime di Mantenimento

IS-MA            Insediamenti Sparsi – Regime di Mantenimento


Dato quanto sopra e verificate le normative tecniche si può affermare la piena fattibilità delle opere previste le quali non interferiscono con le previsioni urbanistiche e, visto le limitate sezioni ed ingombri, non modificano gli assetti esistenti.





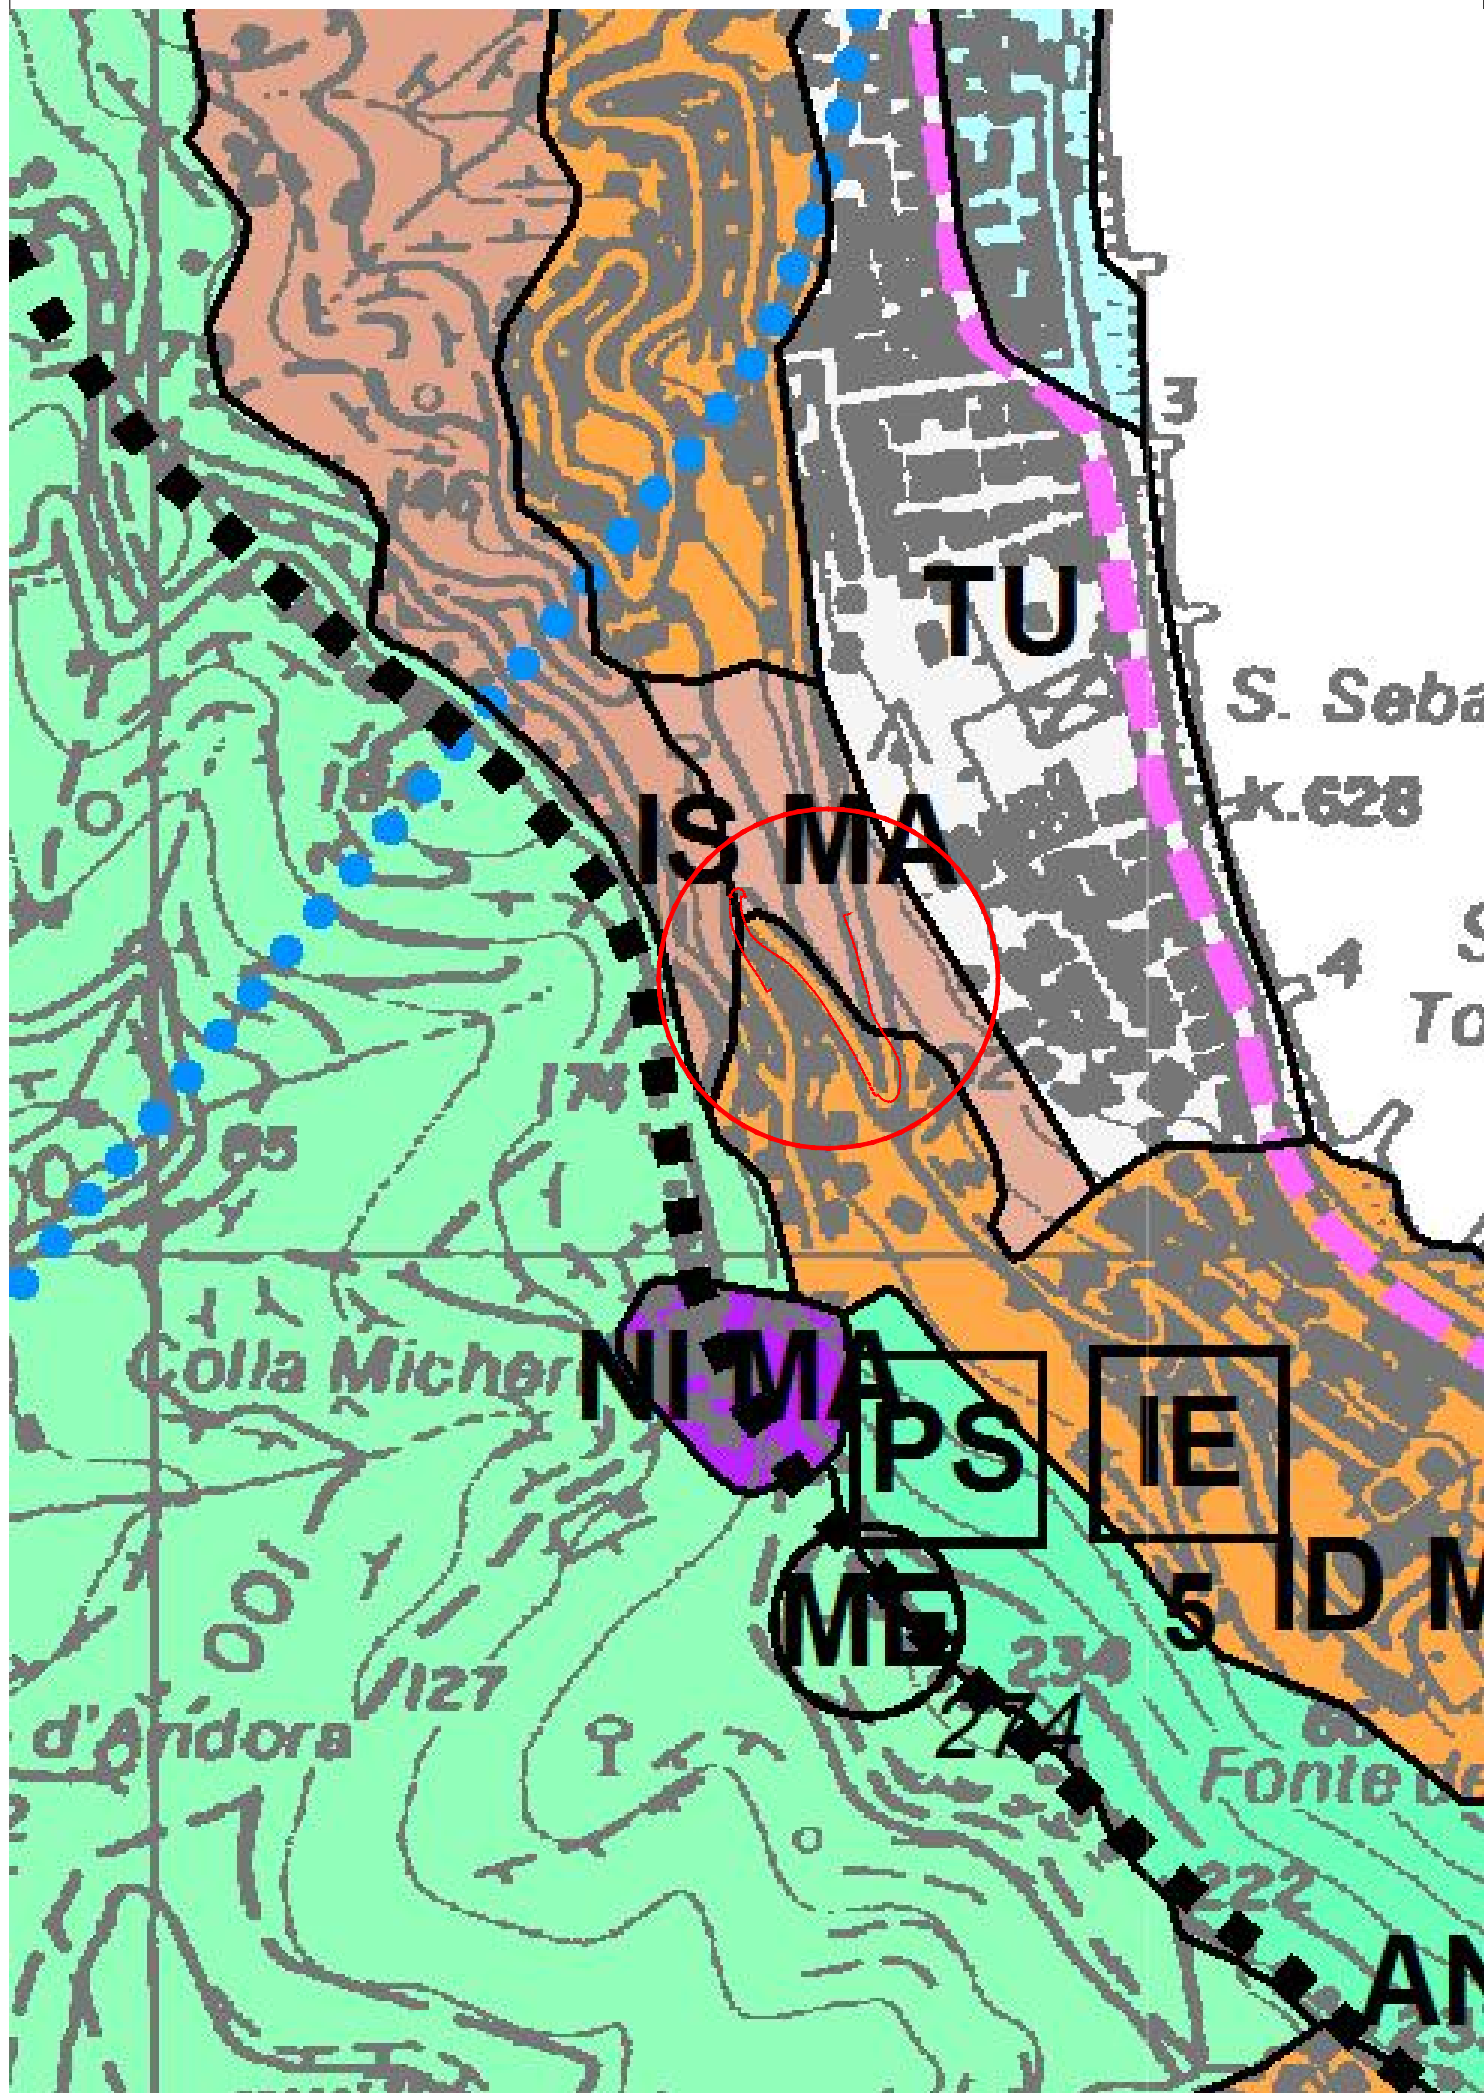

— — — Nuova linea elettrica interrata BT

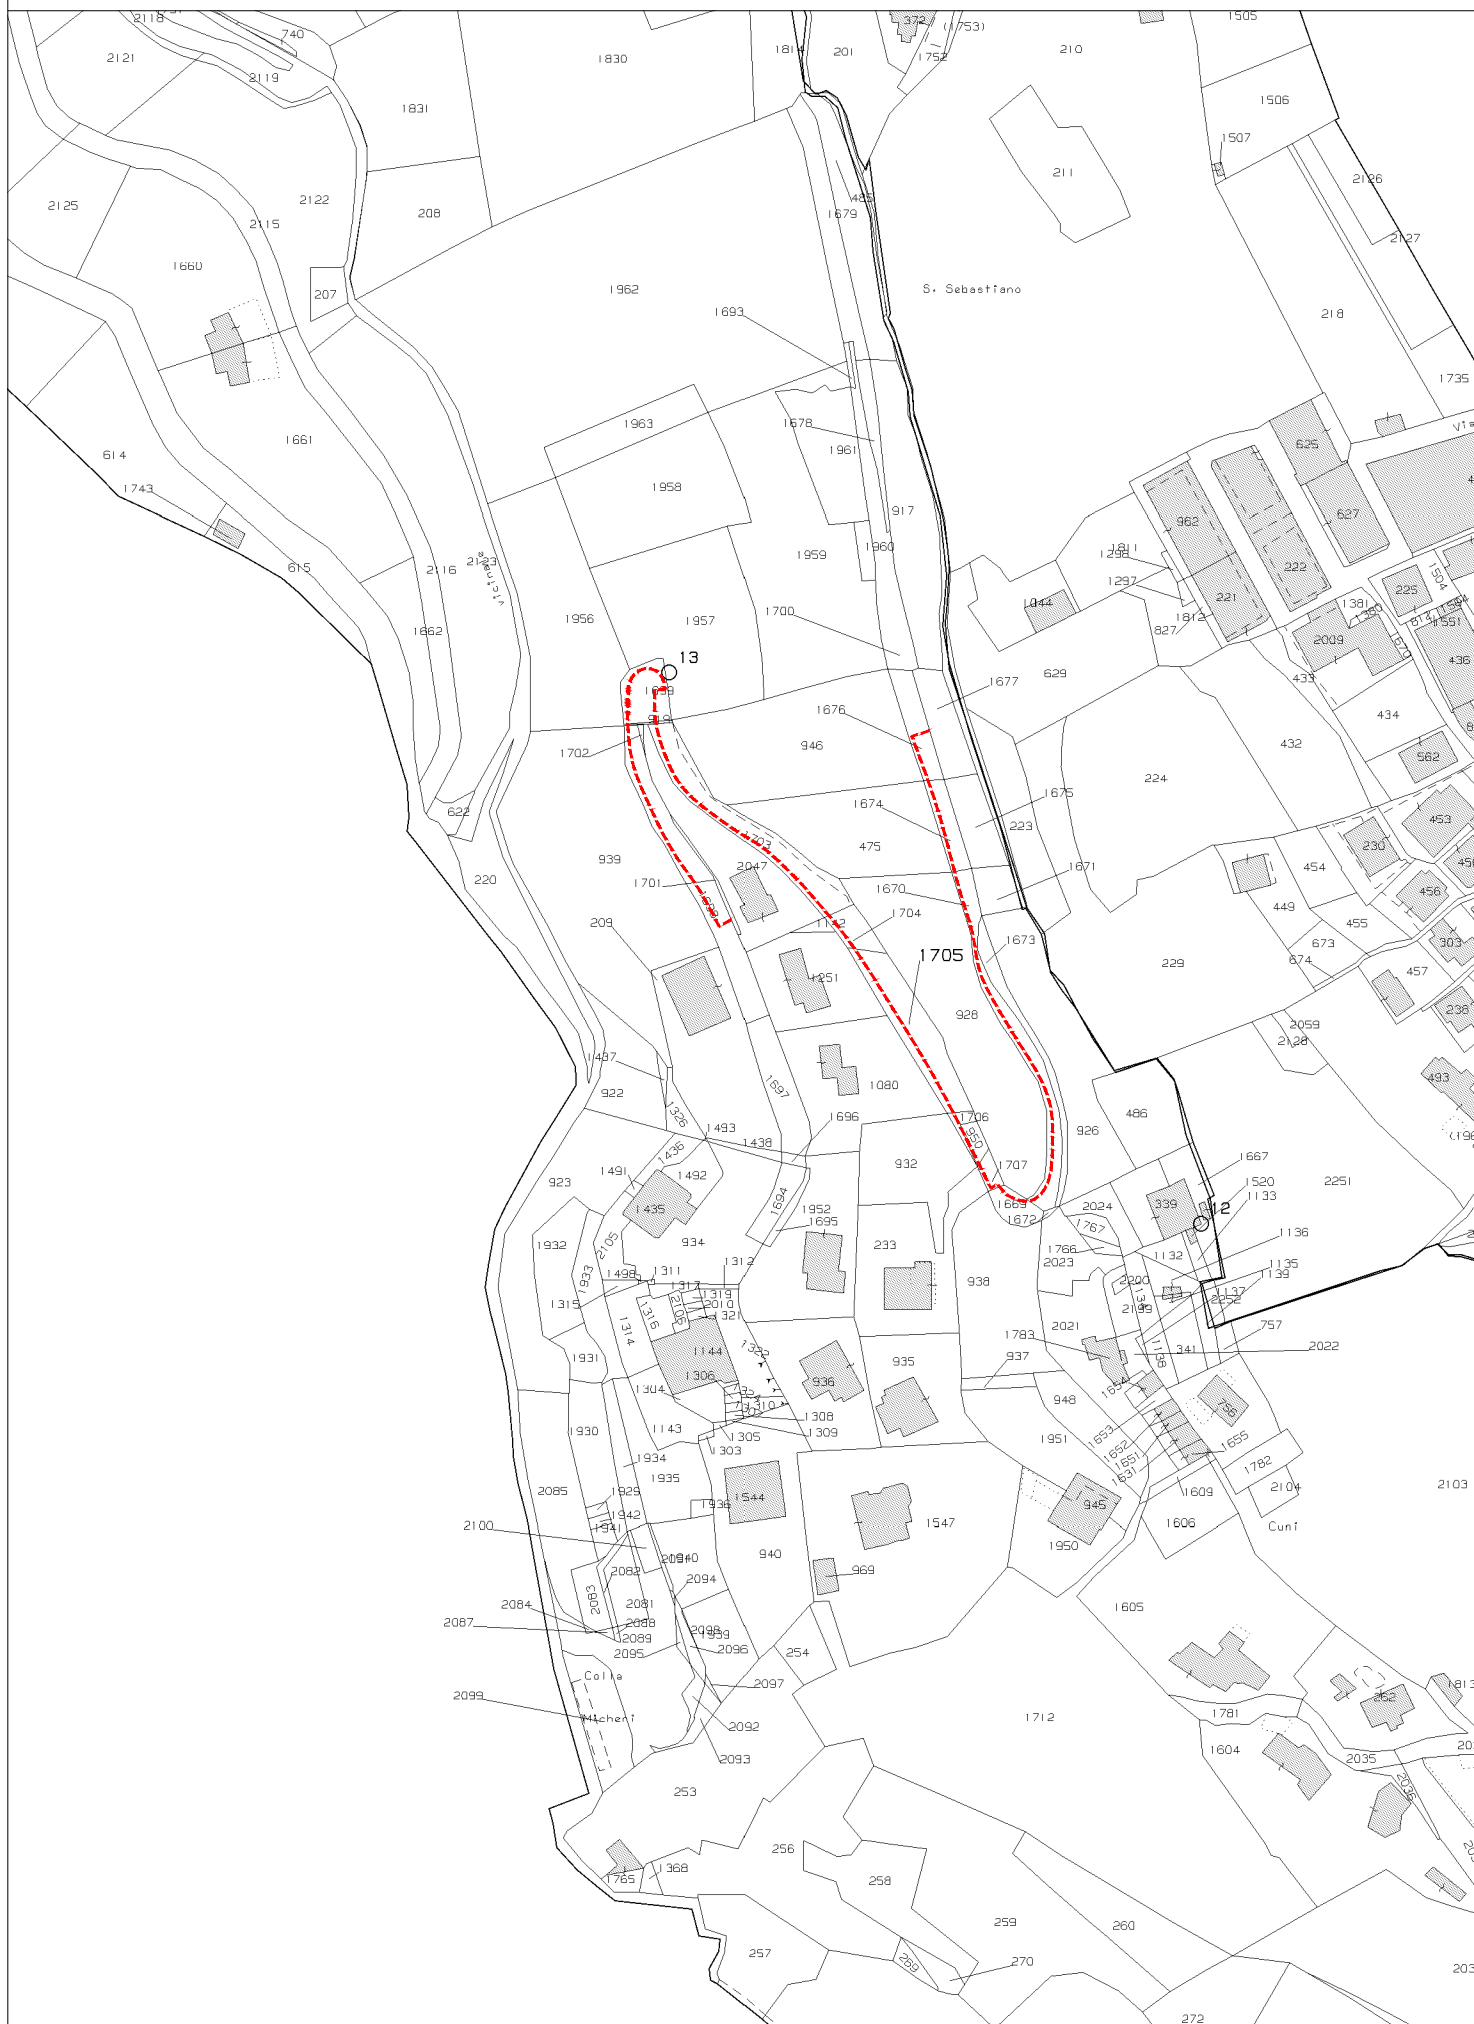



■ Cassetta esistente    - - - - Nuova linea elettrica interrata BT    ■ Nuovo Colonnino    ▶ Punti di scatto

