

COMUNE DI LAIGUEGLIA

OGGETTO

RICHIESTA ROTTURA SUOLO PER VIA S. SEBASTIANO

UBICAZIONE

VIA S. SEBASTIANO - LAIGUEGLIA

COMMITTENTE



TIPOLOGIA DI AUTORIZZAZIONE

DESCRIZIONE O MOTIVO DI INTERVENTO:

RICHIESTA PERMESSO ROTTURA SUOLO VIA S. SEBASTIANO
LAIGUEGLIA

PERMESSO

VIA S. SEBASTIANO

DATA

05/02/2025

COMUNE

LAIGUEGLIA

TØ

INTESTAZIONE

PROGETTAZIONE



T.C. TECHNOLOGIES AND COMMUNICATIONS S.R.L.
VIA CAVOUR, 74 67051 AVEZZANO (AQ)

DIREZIONE DEI LAVORI

ING.MIRKO FANTOZZI



PLANIMETRIA 1:2000

LEGENDA:

— TRACCIATO NUOVO SCAVO

PERMESSO	DATA	UBICAZIONE
VIA S. SEBASTIANO	05/02/2025	LAIGUEGLIA

T1 ORTOFOTO


PROGETTAZIONE



T.C. TECHNOLOGIES AND COMMUNICATIONS S.R.L.
VIA CAVOUR, 74 67051 AVEZZANO (AQ)

DIREZIONE DEI LAVORI

ING.MIRKO FANTOZZI

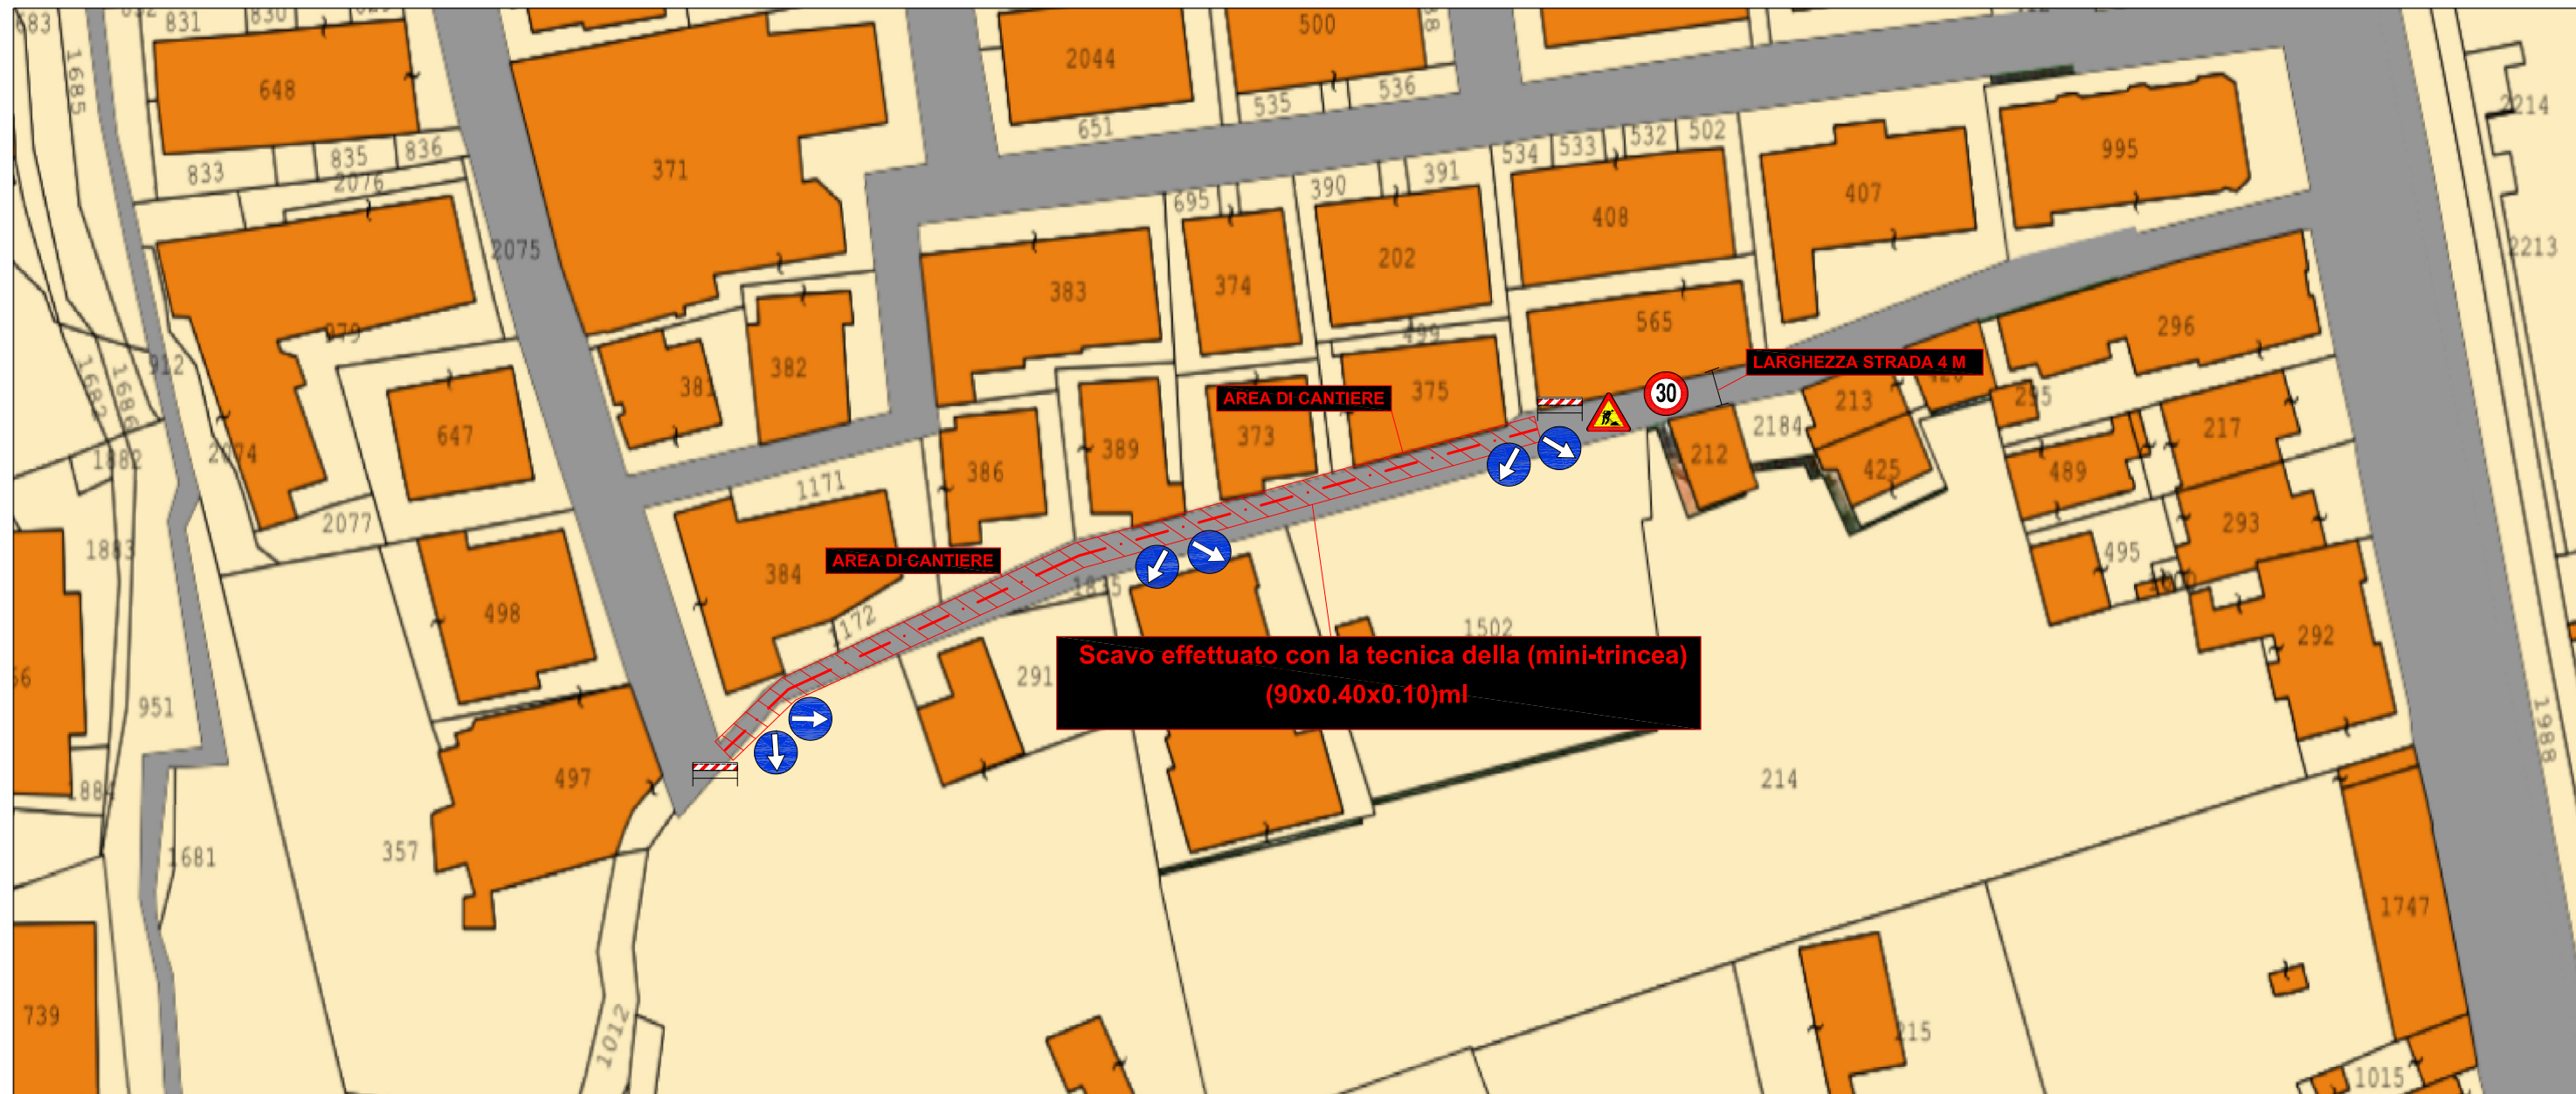


PLANIMETRIA 1:2000

LEGENDA:

--- TRACCIATO NUOVO SCAVO

FOGLIO 4A

PERMESSO	DATA	UBICAZIONE
VIA S. SEBASTIANO	05/02/2025	LAIGUEGLIA
T2 PLANIMETRIA 1:2000		DIREZIONE DEI LAVORI
PROGETTAZIONE		
 T.C. TECHNOLOGIES AND COMMUNICATIONS S.R.L. VIA CAVOUR, 74 67051 AVEZZANO (AQ)		ING.MIRKO FANTOZZI



REPORT FOTOGRAFICO

LEGENDA:

— TRACCIATO DELLO SCAVO

PERMESSO	DATA	UBICAZIONE
VIA S. SEBASTIANO	05/02/2025	LAIGUEGLIA

T3 **REPORT FOTOGRAFICO**

DIREZIONE DEI LAVORI

PROGETTAZIONE



T.C. TECHNOLOGIES AND COMUNICATIONS S.R.L.
VIA CAVOUR, 74 67051 AVEZZANO (AQ)

ING. MIRKO FANTOZZI



REPORT FOTOGRAFICO

LEGENDA:

 **TRACCIATO DELLO SCAVO**

PERMESSO	DATA	UBICAZIONE
VIA S. SEBASTIANO	05/02/2025	LAIGUEGLIA

T4 **REPORT FOTOGRAFICO**

DIREZIONE DEI LAVORI

PROGETTAZIONE



T.C. TECHNOLOGIES AND COMMUNICATIONS S.R.L.
VIA CAVOUR, 74 67051 AVEZZANO (AQ)

ING.MIRKO FANTOZZI



REPORT FOTOGRAFICO

LEGENDA:

— TRACCIATO DELLO SCAVO

PERMESSO	DATA	UBICAZIONE
VIA S. SEBASTIANO	05/02/2025	LAIGUEGLIA

T5 **REPORT FOTOGRAFICO**

DIREZIONE DEI LAVORI


PROGETTAZIONE



T.C. TECHNOLOGIES AND COMMUNICATIONS S.R.L.
VIA CAVOUR, 74 67051 AVEZZANO (AQ)

ING.MIRKO FANTOZZI

PARTICOLARE SCAVO SU CARREGGIATA SCALA 1:20

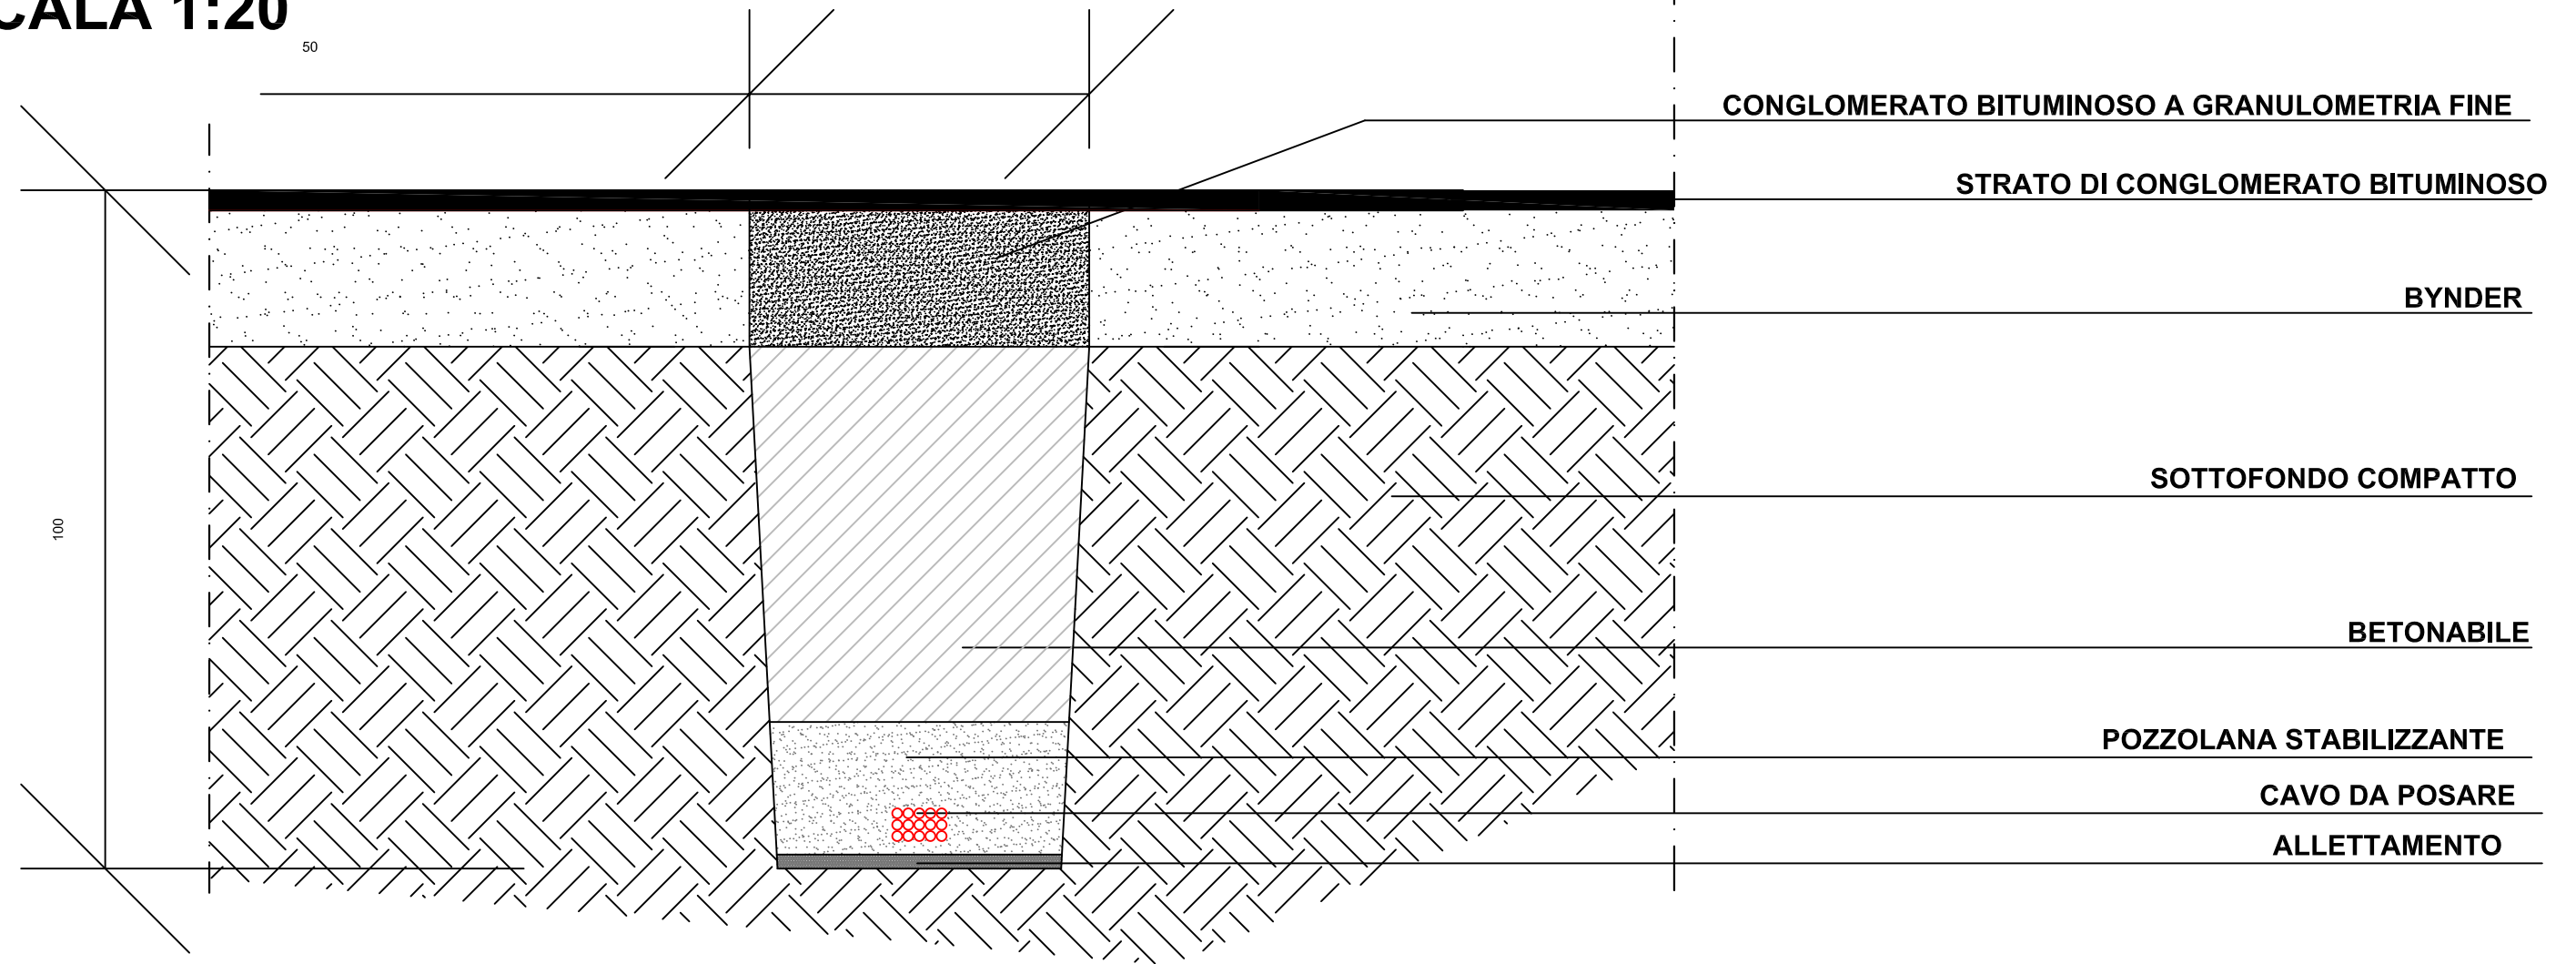

LEGENDA:

PERMESSO	DATA	UBICAZIONE
VIA S. SEBASTIANO	05/02/2025	LAIGUEGLIA

T6 **PARTICOLARE SCAVO**


DIREZIONE DEI LAVORI

PROGETTAZIONE



T.C. TECHNOLOGIES AND COMUNICATIONS S.R.L.
VIA CAVOUR, 74 67051 AVEZZANO (AQ)

ING.MIRKO FANTOZZI

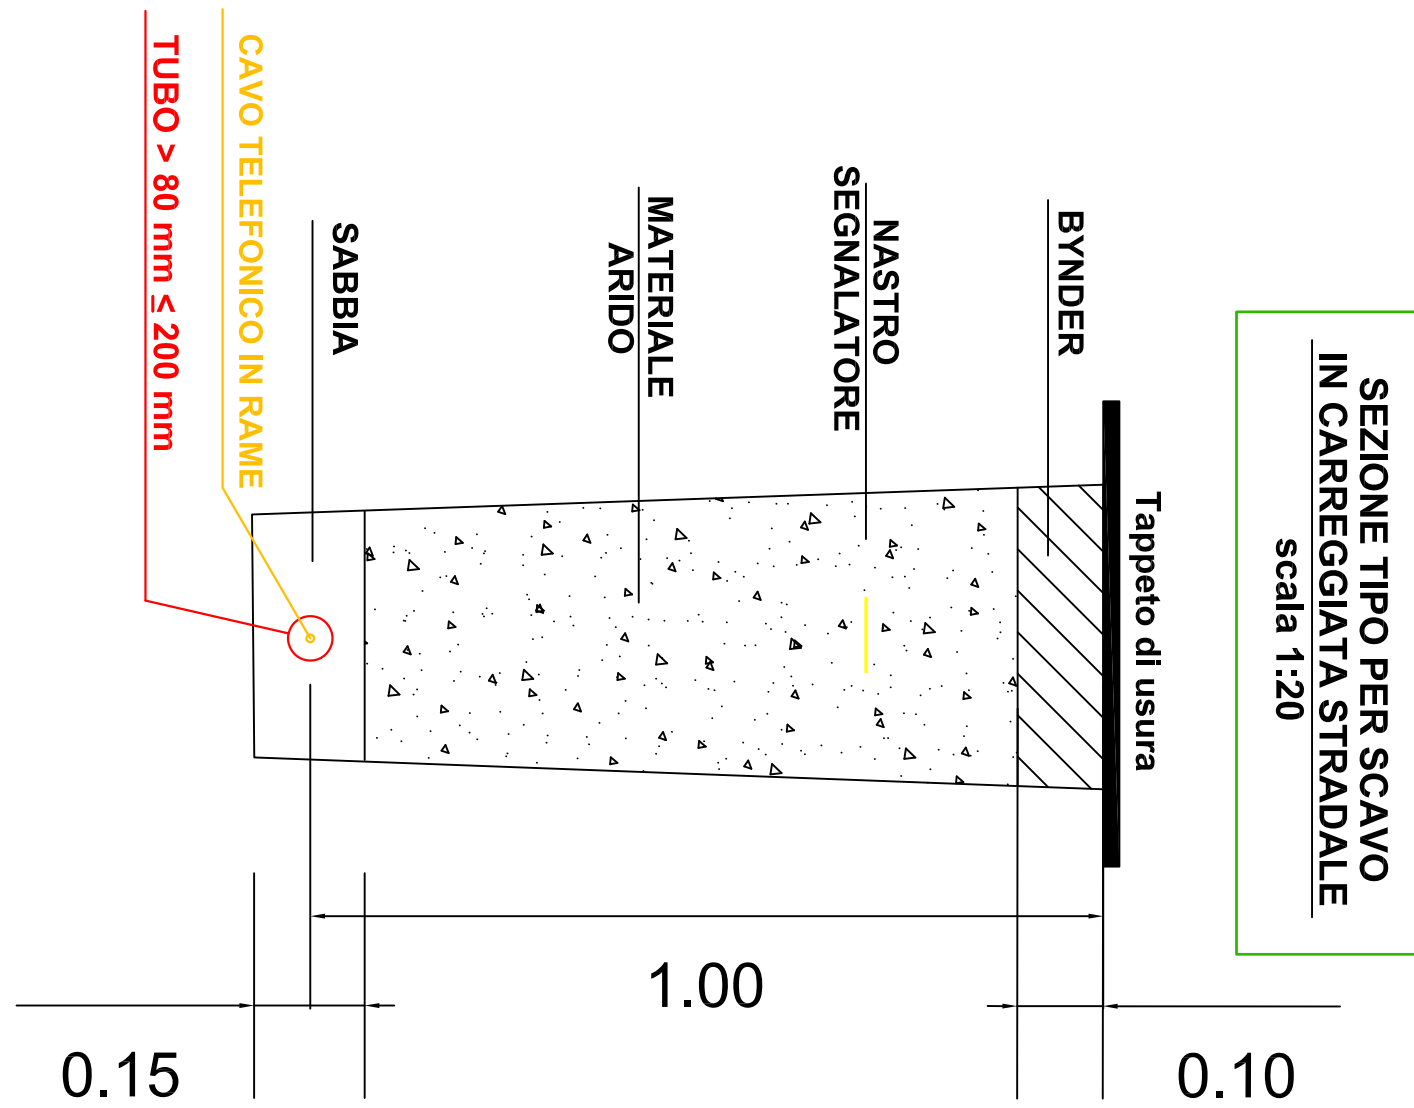

LEGENDA:

PERMESSO	DATA	UBICAZIONE
VIA S. SEBASTIANO	05/02/2025	LAIGUEGLIA

T7 SEZIONE SCAVO

DIREZIONE DEI LAVORI

PROGETTAZIONE



T.C. TECHNOLOGIES AND COMUNICATIONS S.R.L.
VIA CAVOUR, 74 67051 AVEZZANO (AQ)

ING.MIRKO FANTOZZI



Vincoli D.Lgs.42/2004
c.d. "decretati"
[artt.136, 157, 142 c. 1 lett.
M]

Introduzione

- VINCOLI
- Vincoli ex artt. 136 e 157:
STATALI
- Vincoli ex artt. 136 e 157:
REGIONALI
- Vincoli ex art. 142 c. 1 LETT.
M

Vincoli D.Lgs. 42/2004
c.d. "ope legis"
[art. 142 c. 1, esc. lett. E, H,
M]

Introduzione

- Aree di rispetto coste e
corpi idrici
- Montagne oltre 1600 o
1200 metri
- Parchi
- Boschi
- Zone umide
- Zone vulcaniche

LEGENDA:



AREA OGGETTO DI INTERVENTO

PERMESSO	DATA	UBICAZIONE
VIA S. SEBASTIANO	05/02/2025	LAIGUEGLIA

T8

MAPPA VINCOLI

DIREZIONE DEI LAVORI

PROGETTAZIONE



T.C. TECHNOLOGIES AND COMUNICATIONS S.R.L.
VIA CAVOUR, 74 67051 AVEZZANO (AQ)

ING.MIRKO FANTOZZI