




piano piano terzo

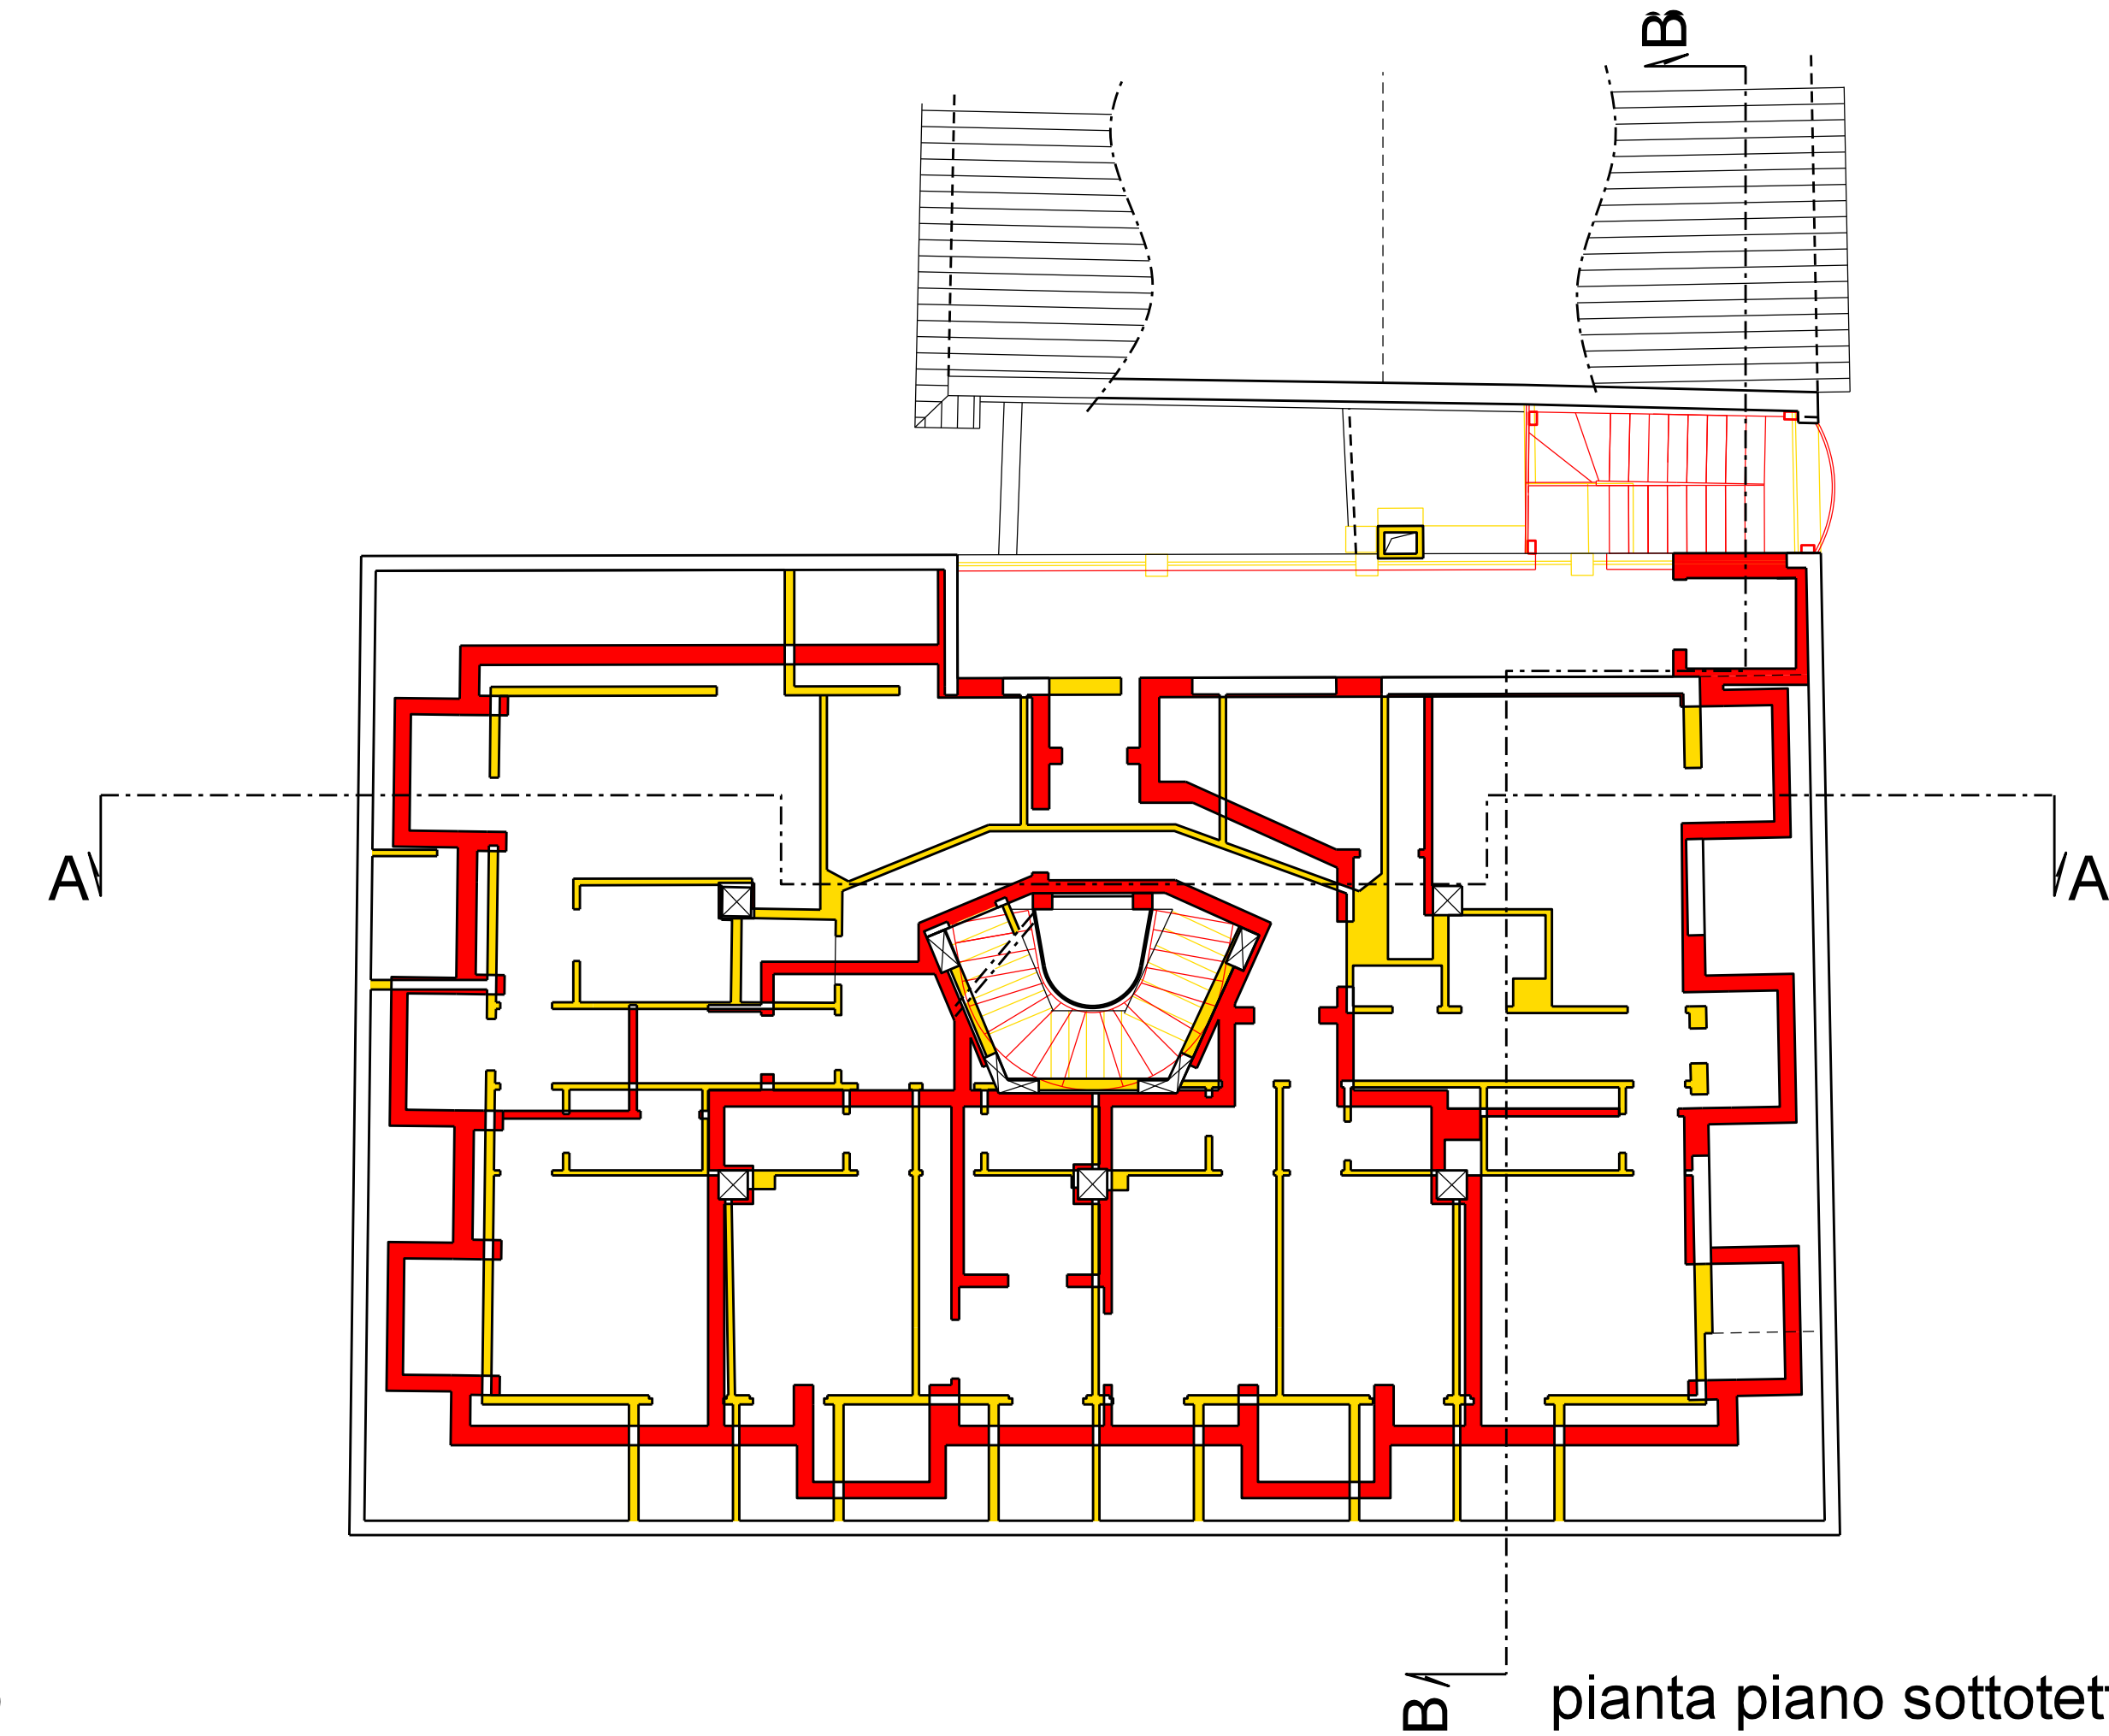

piano piano sottotetto

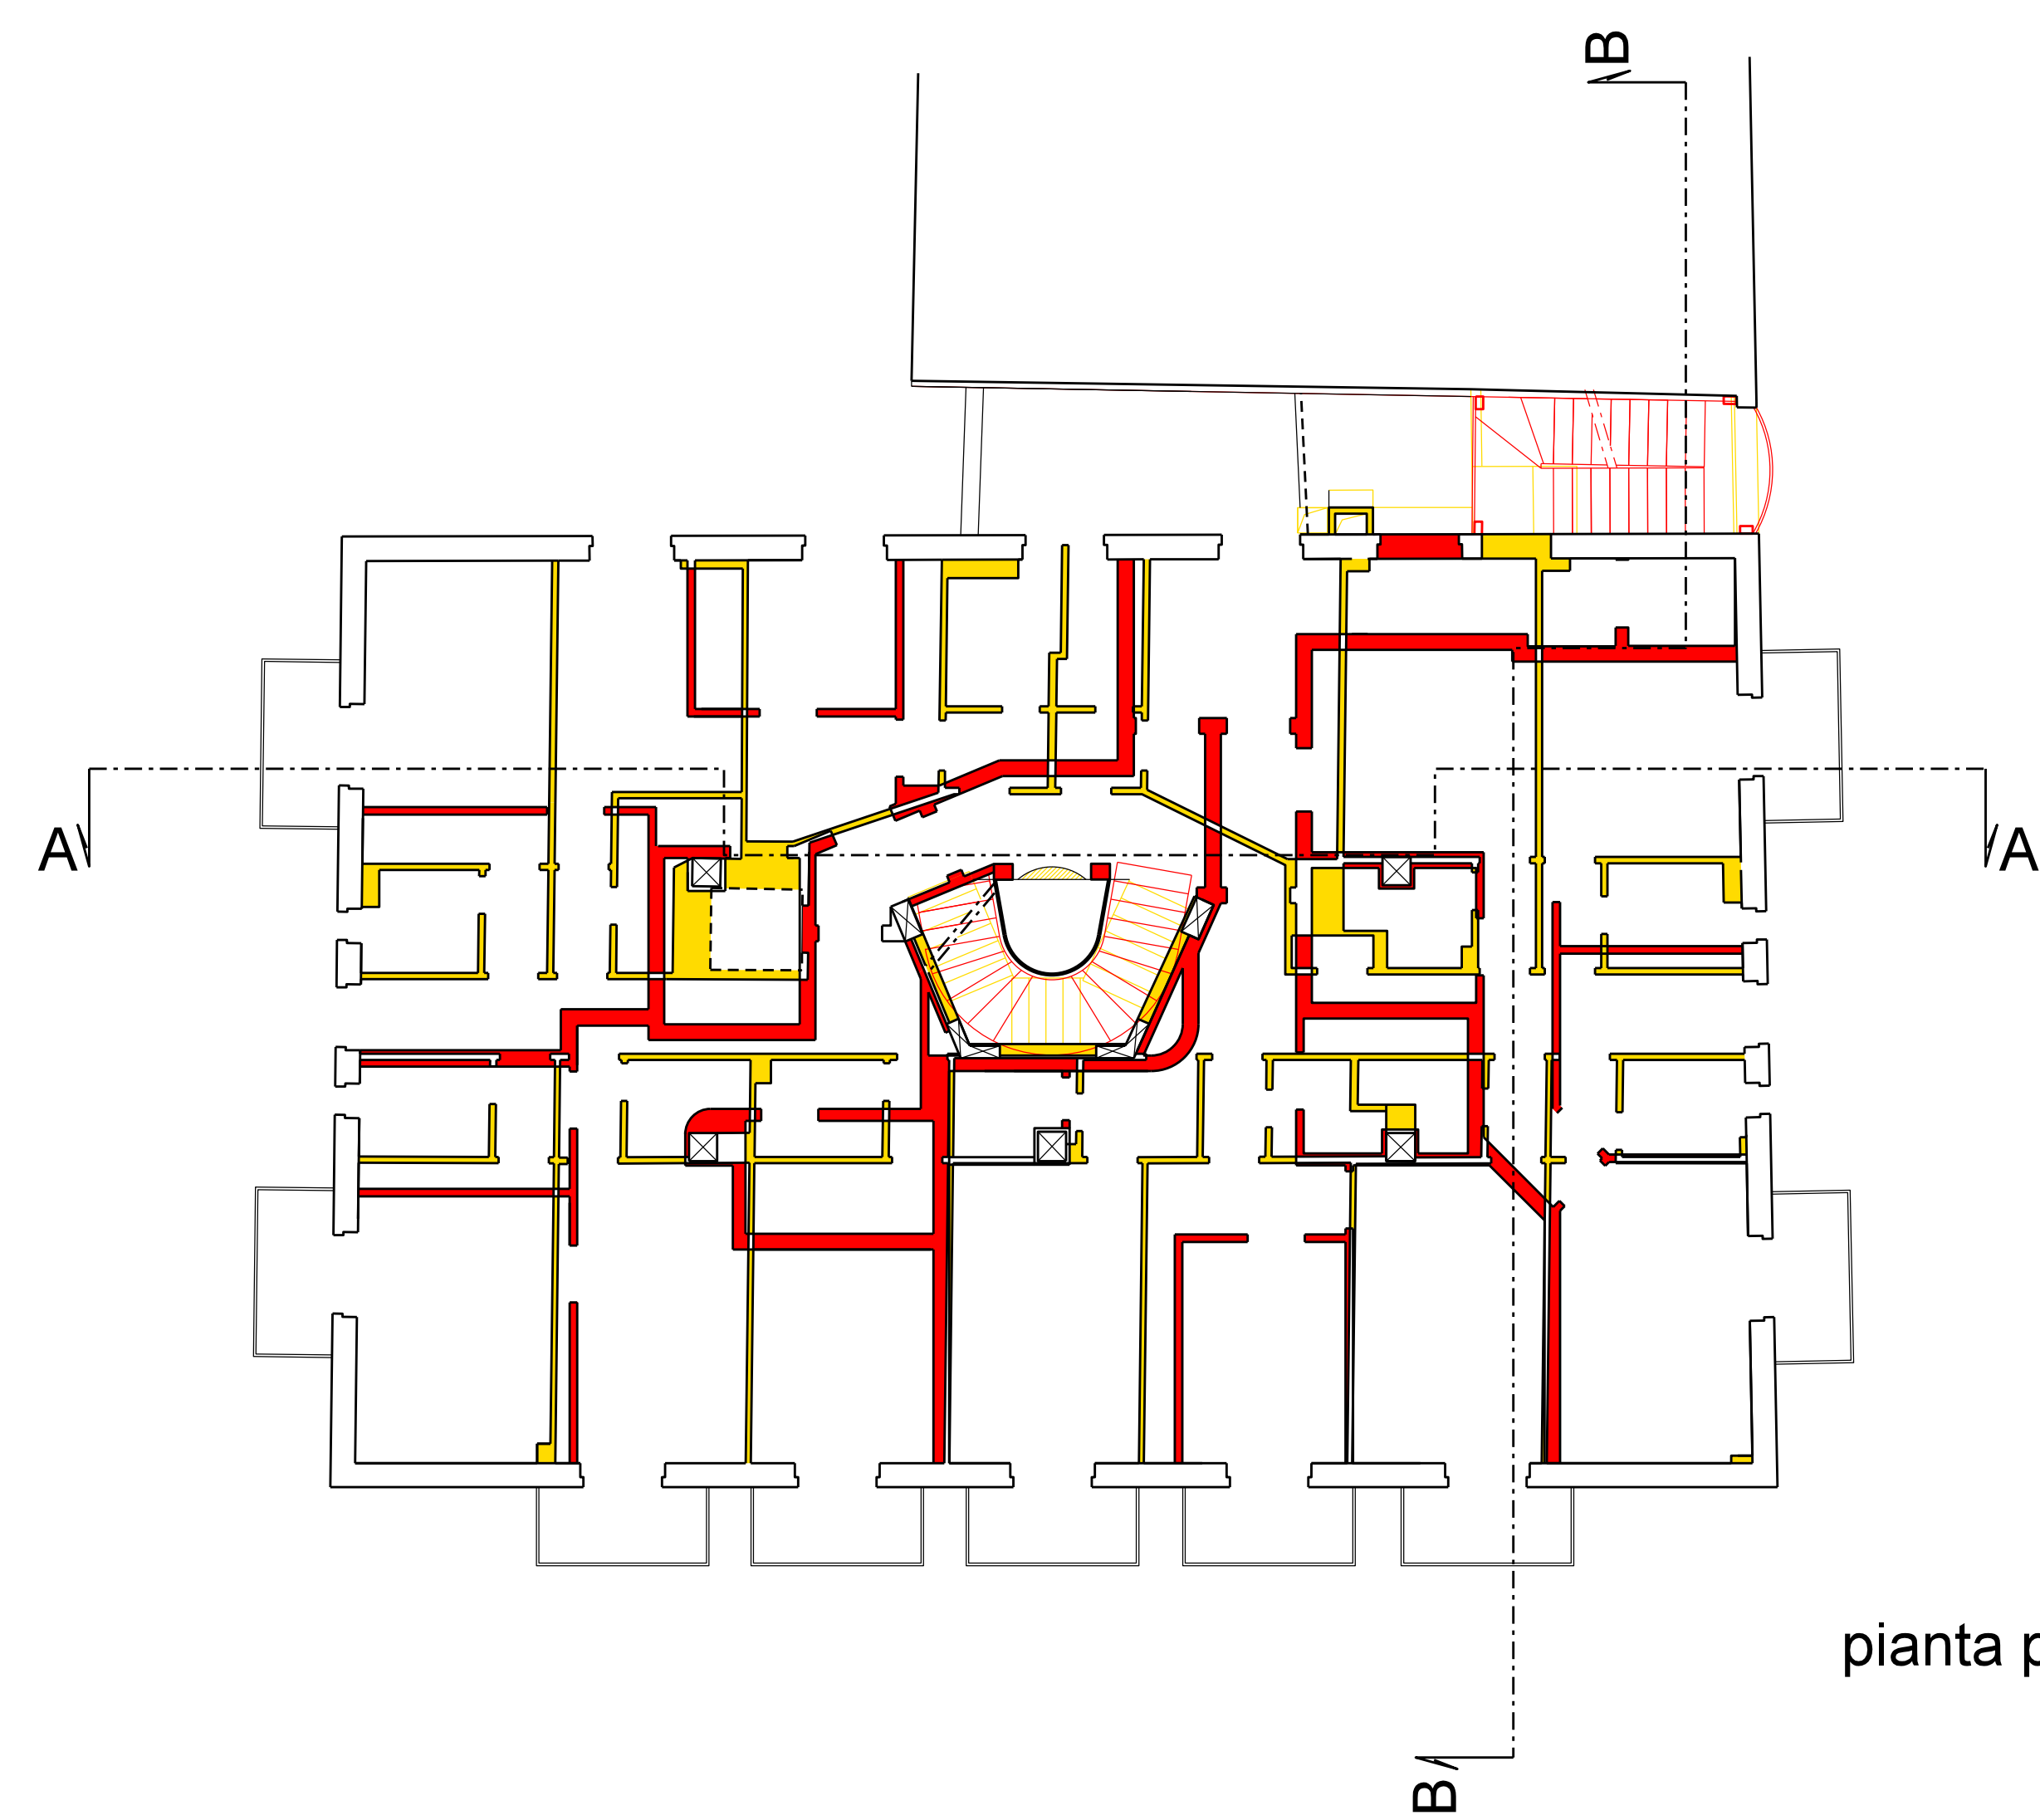

piano piano quarto

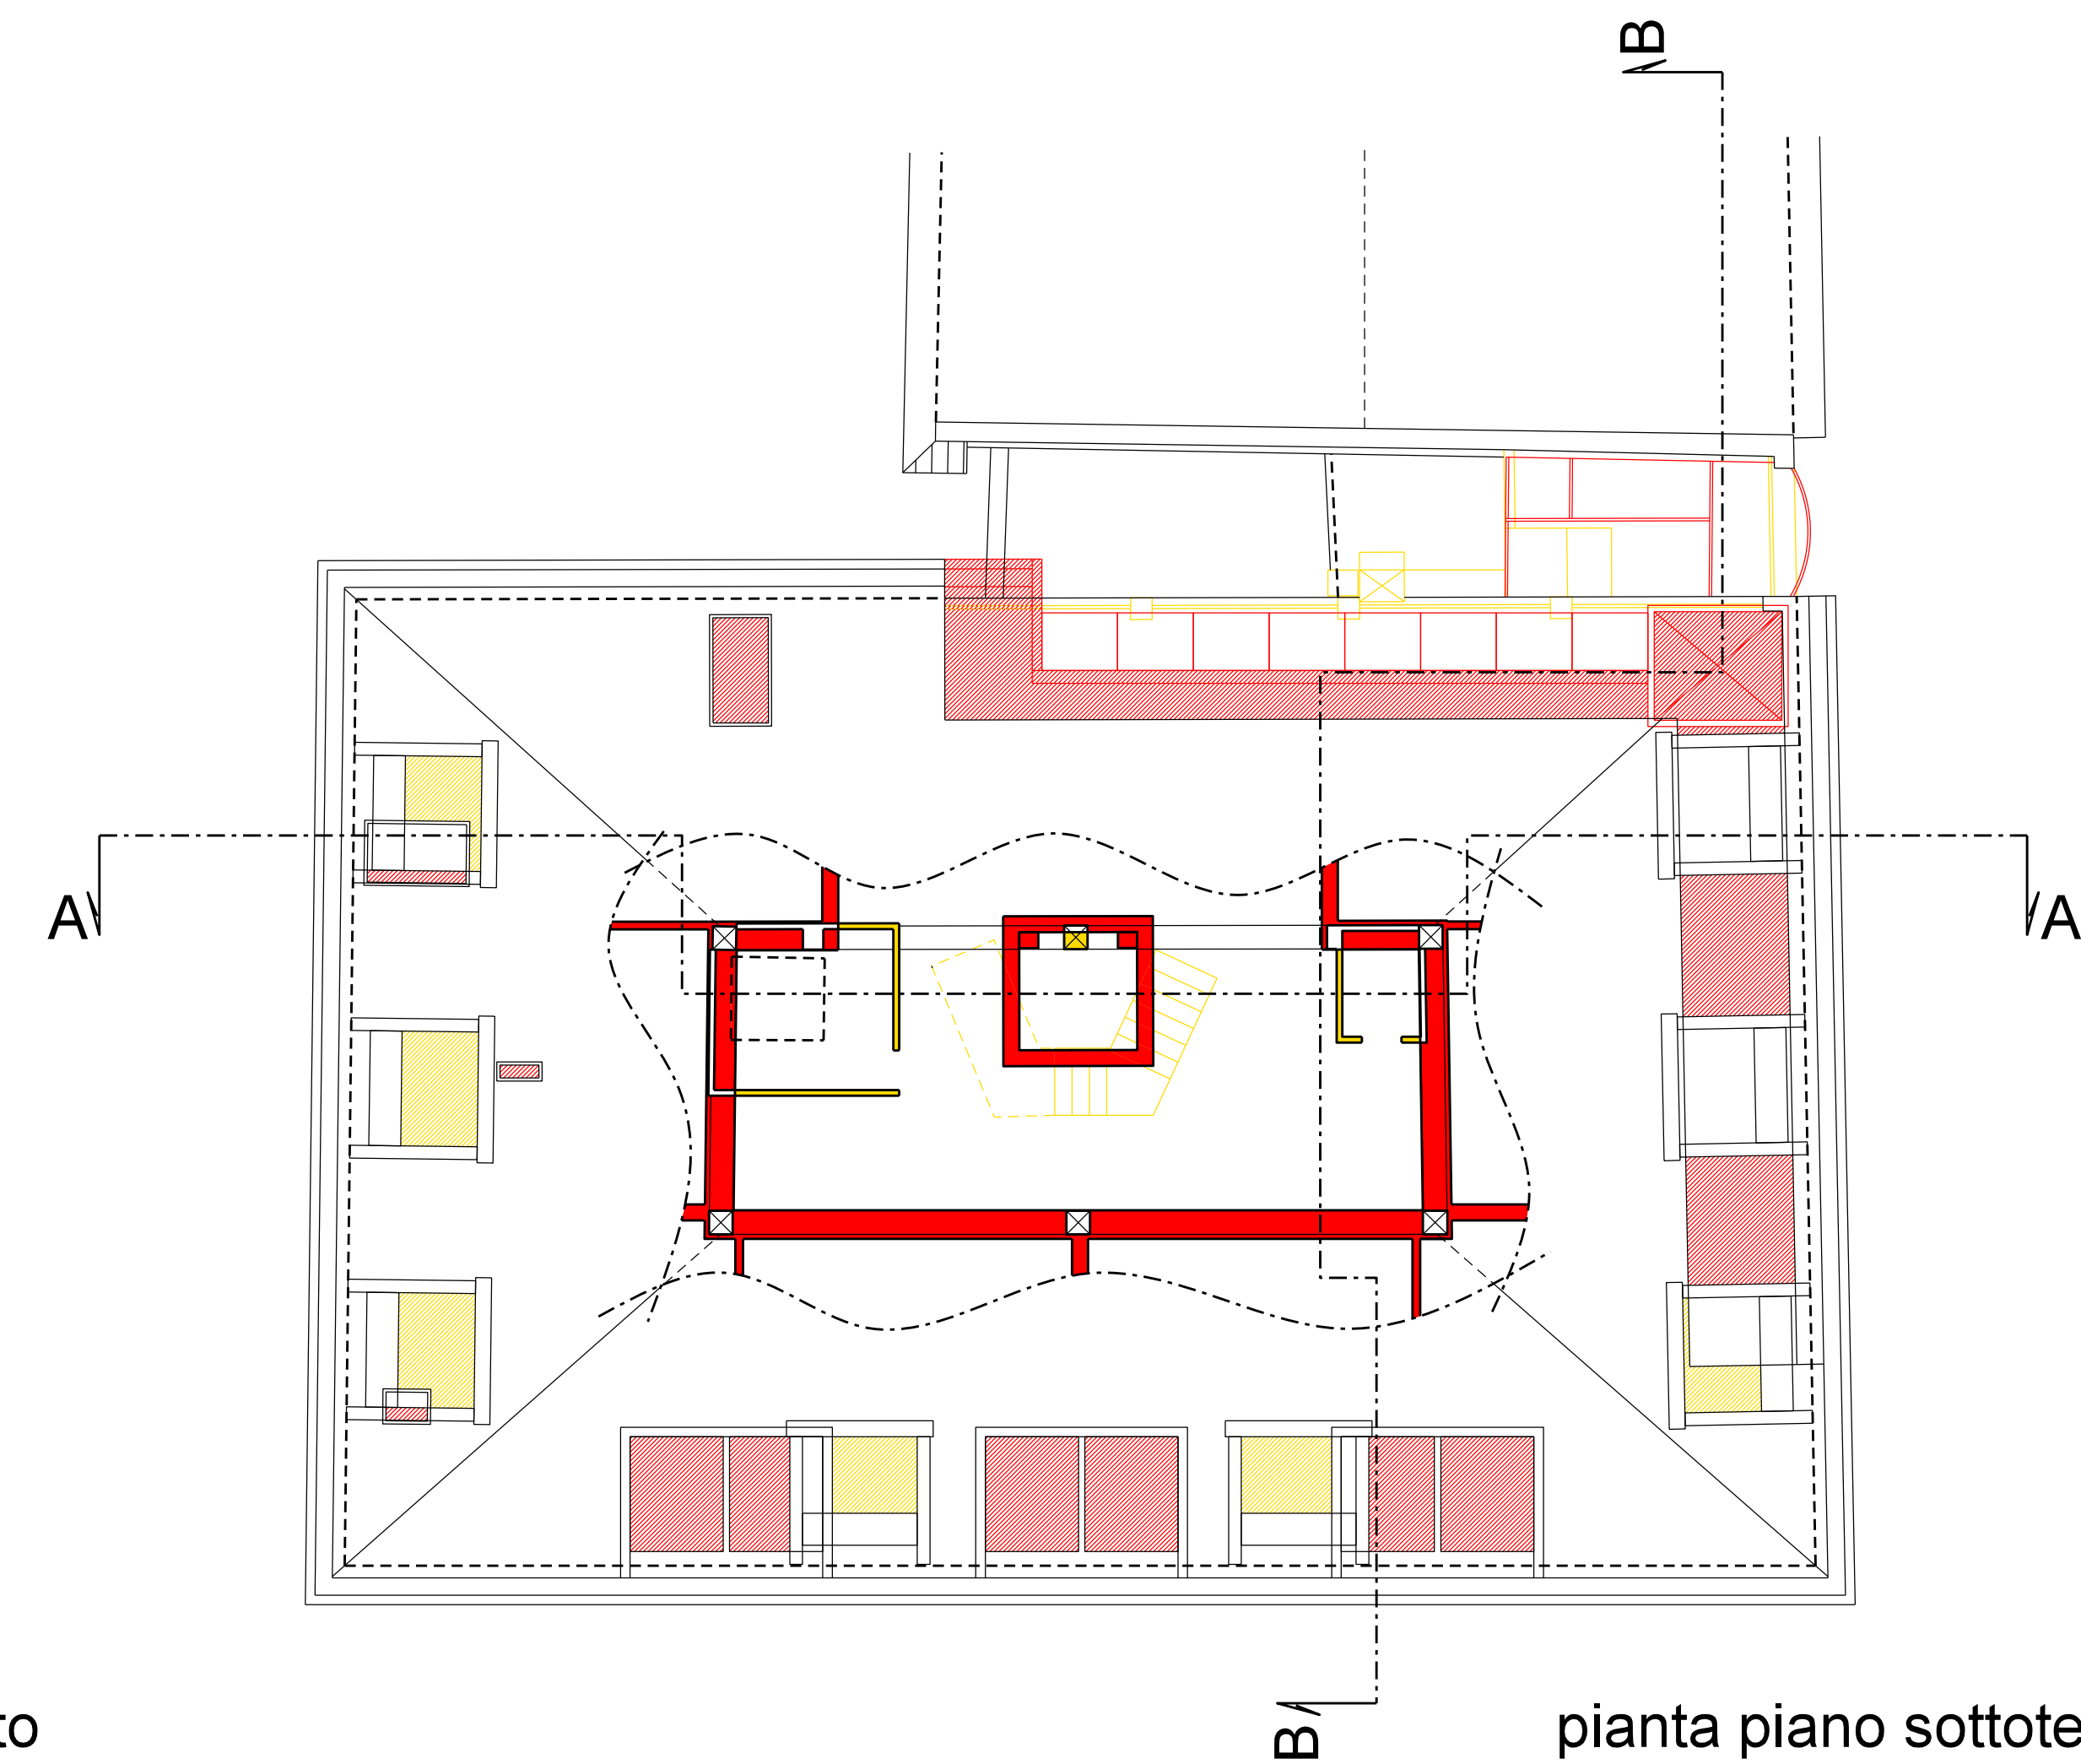

piano piano sottotetto

Legenda:

demolizioni

costruzioni/sostituzioni

Complesso turistico Relais Windsor

Holiday resort Relais

Ristrutturazione di Albergo esistente

sito in P.zza XXV Aprile 7 a Laigueglia (SV)

contenuto elaborato
Piante

luglio 2017
data

AD3ter_municipale-tav9-12_ORW.dgn
nome file

Società proponente:
Windsor s.r.l.
10121 - Torino - P.zza San Carlo 206
Sede operativa c/o:
Orione & C. s.r.l.
15011 Acqui Terme (AL) - Via Palestro 5 Tel. 0144.322320 - Fax 0144.323321
e-mail: impresa@orionecostruzioni.com sito: www.orionecostruzioni.com

Gruppo di progetto:
Studio Associato A.R.
Arch. Giulio Massucco
15067 Novi Ligure (AL) Via Cavanna 9 /1a tel&fax 0143.71962
e-mail: architettura@oleaprogetti.it - sito: www.oleaprogetti.it

Architègo Professionisti Associati
Geom. Alessandro Raggio
15067 Novi Ligure (AL) Via Cavanna 9 /1a tel&fax 0143.71962
e-mail: geom.raggio@gmail.com - sito: www.architègo.it

Consulenza Ambientale
Dott. Arch. Mauro Porta
15067 Novi Ligure (AL) Via Dante Alighieri 11 tel&fax 0143.71390
e-mail: portamauro@libero.com

1:100

10 di 12
tavola Rev. 9 - Mun. quarter