




planimetria generale

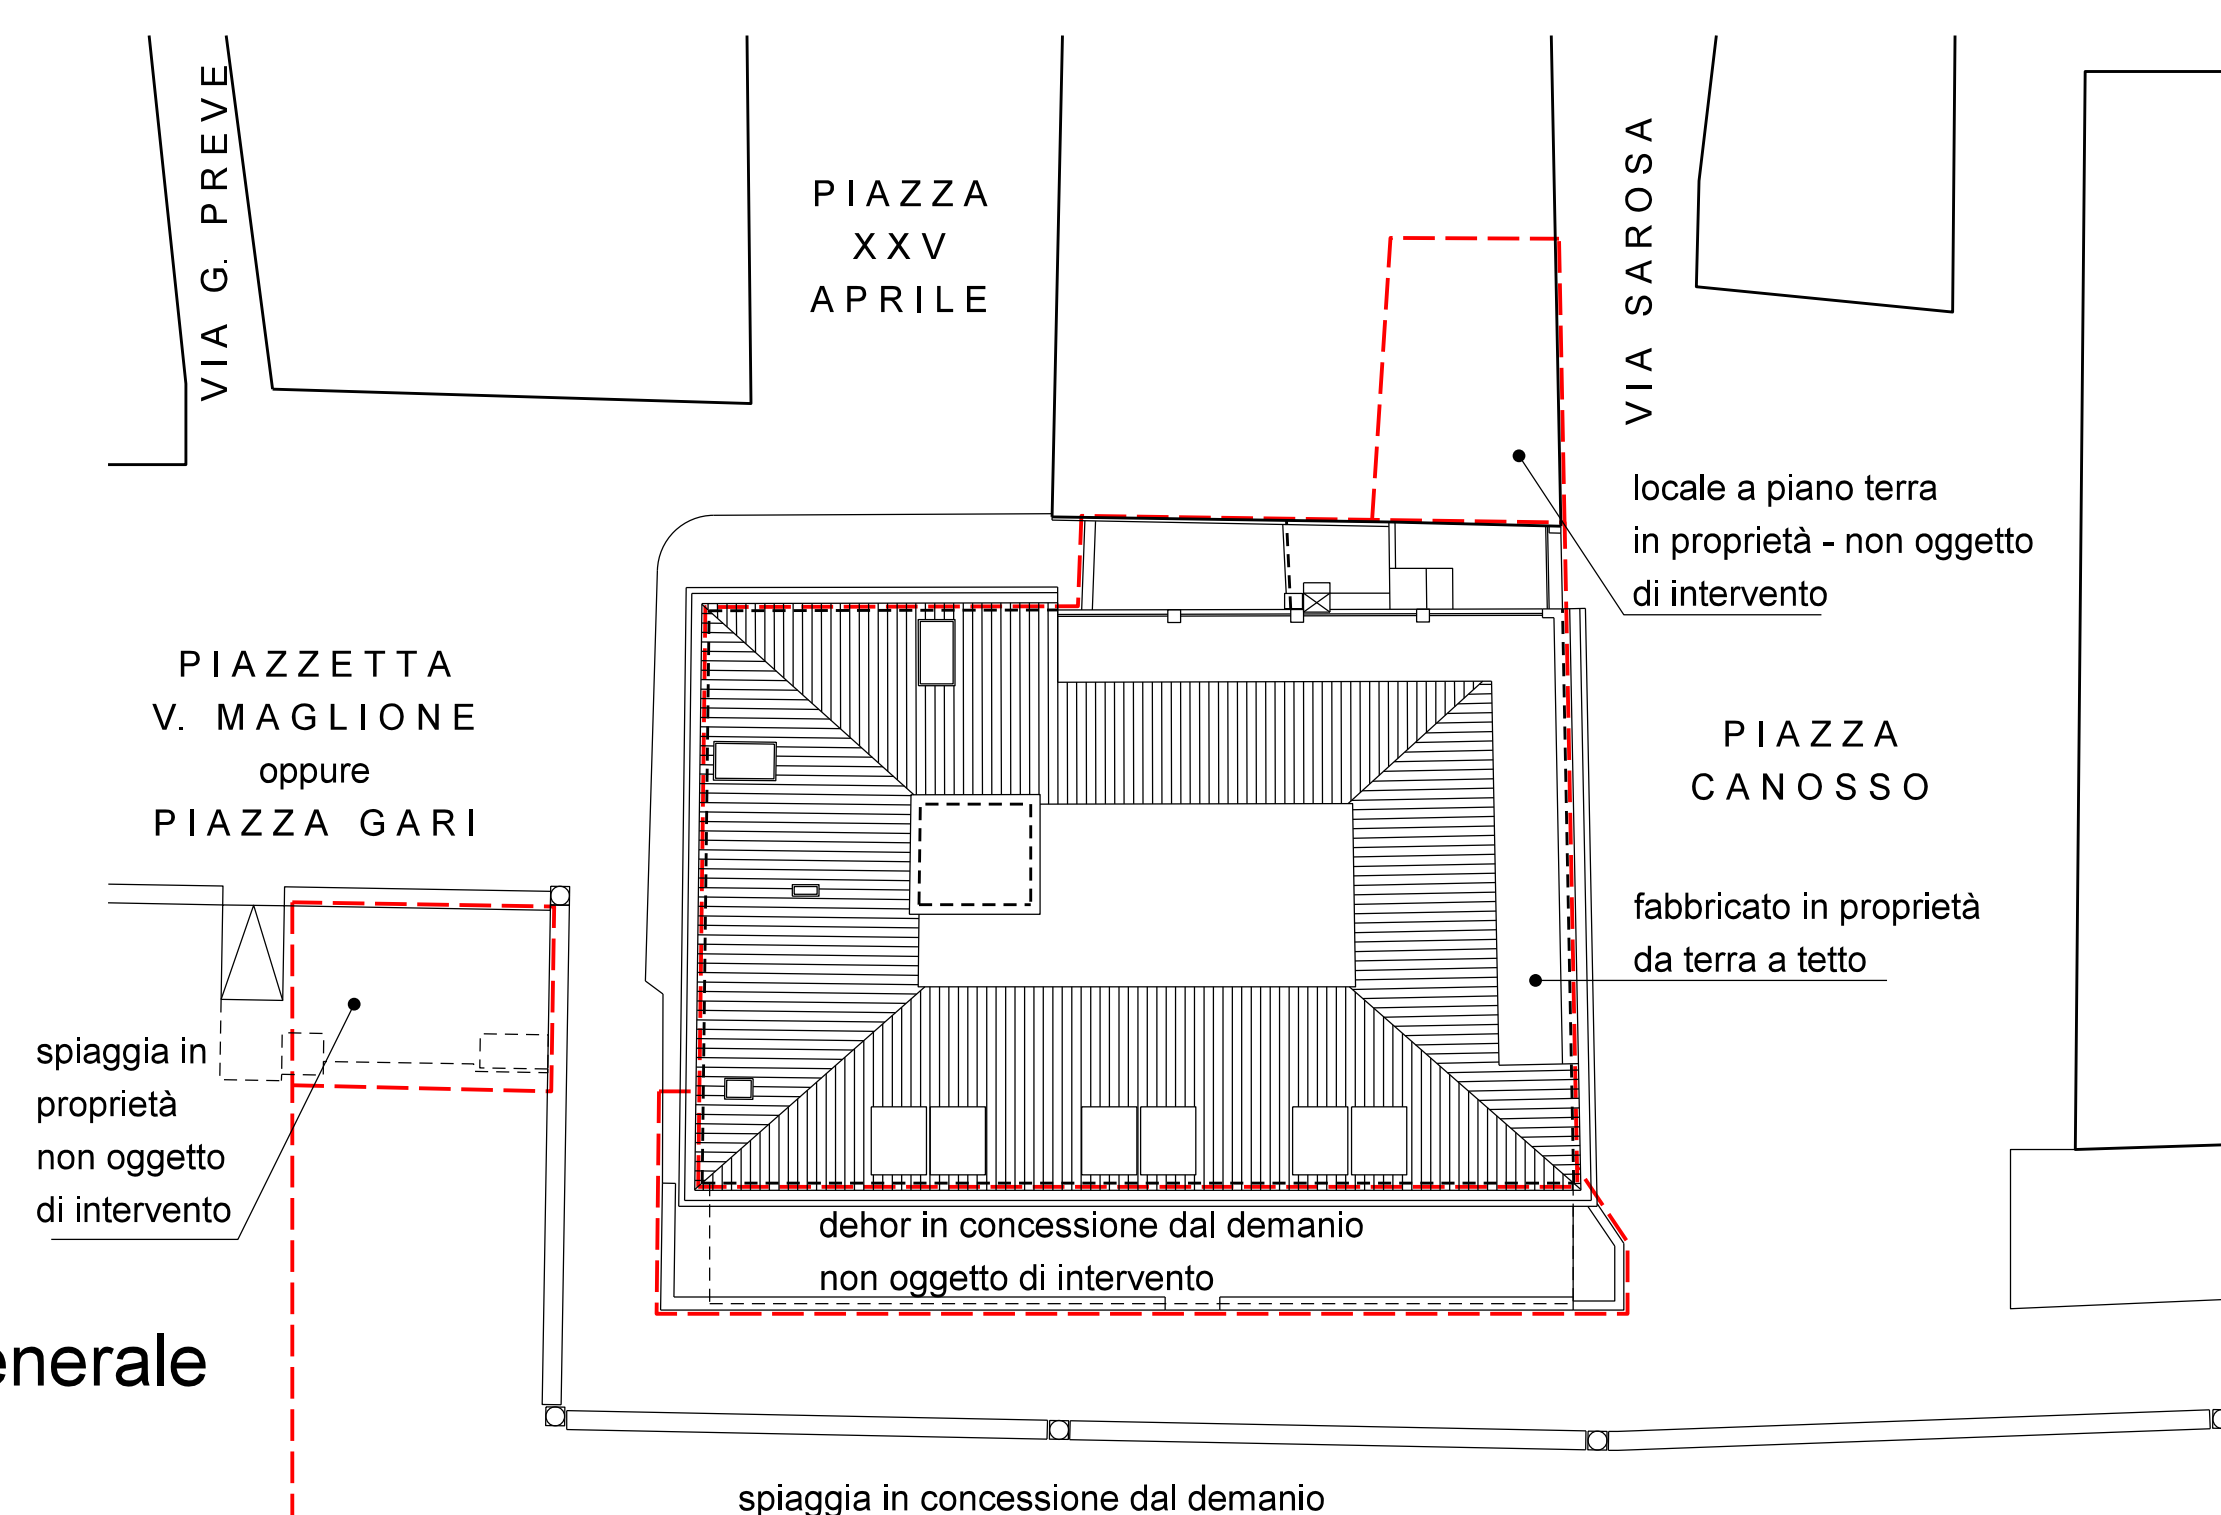


pianta seminterrato

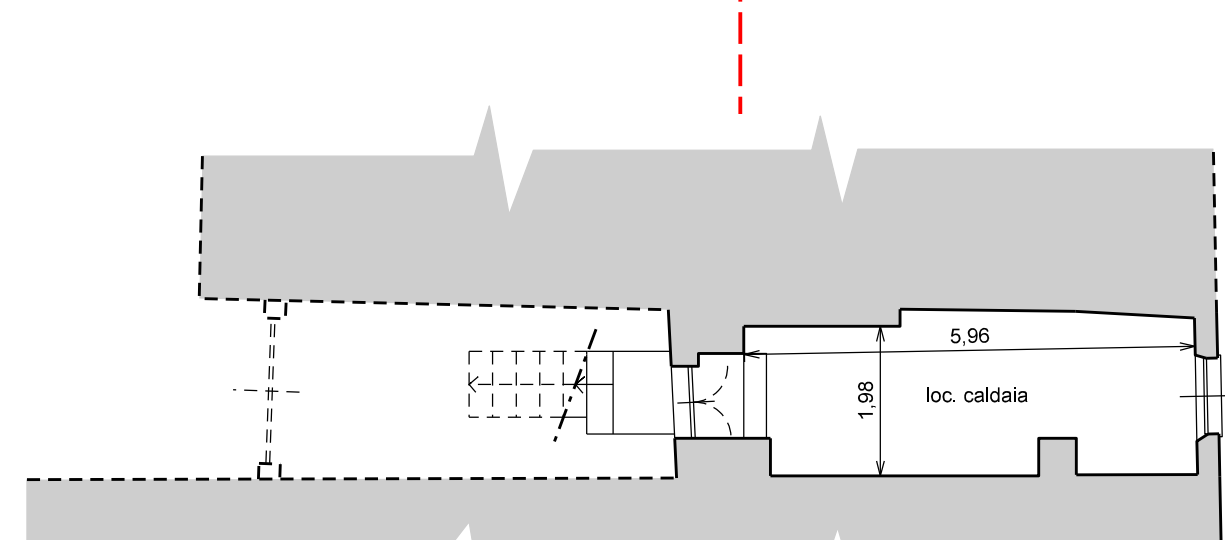

pianta piano terra

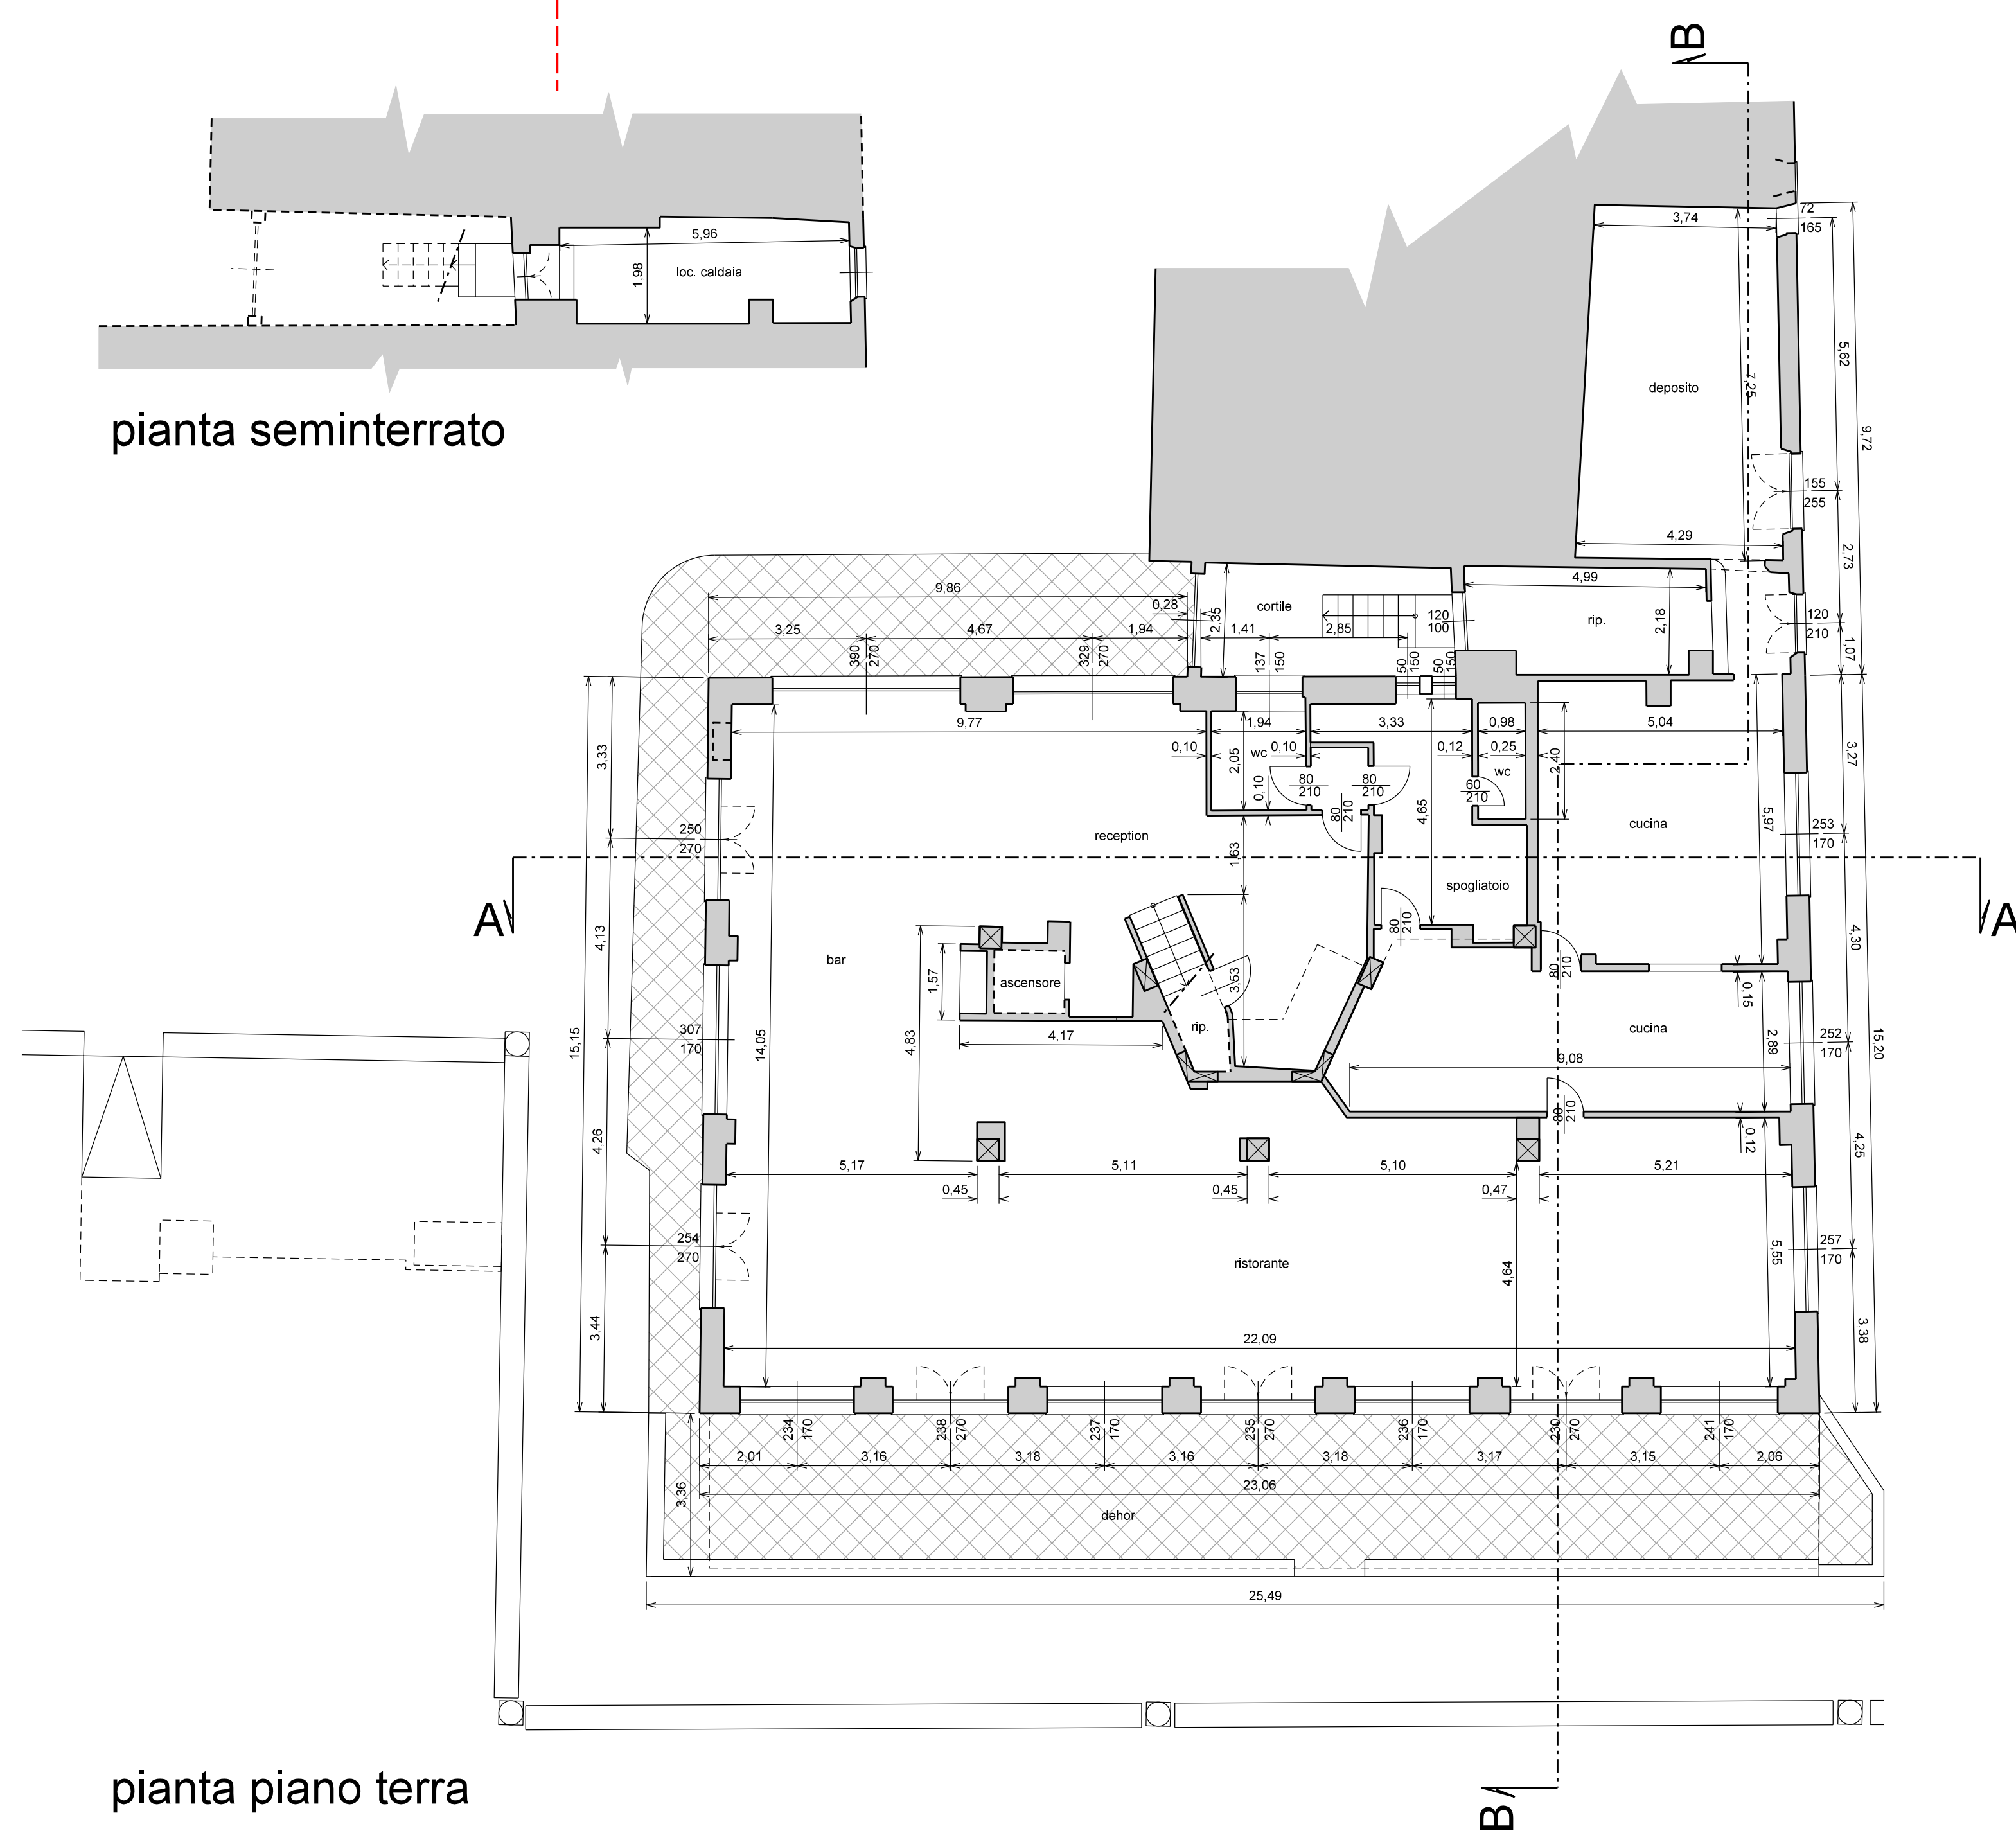


A/

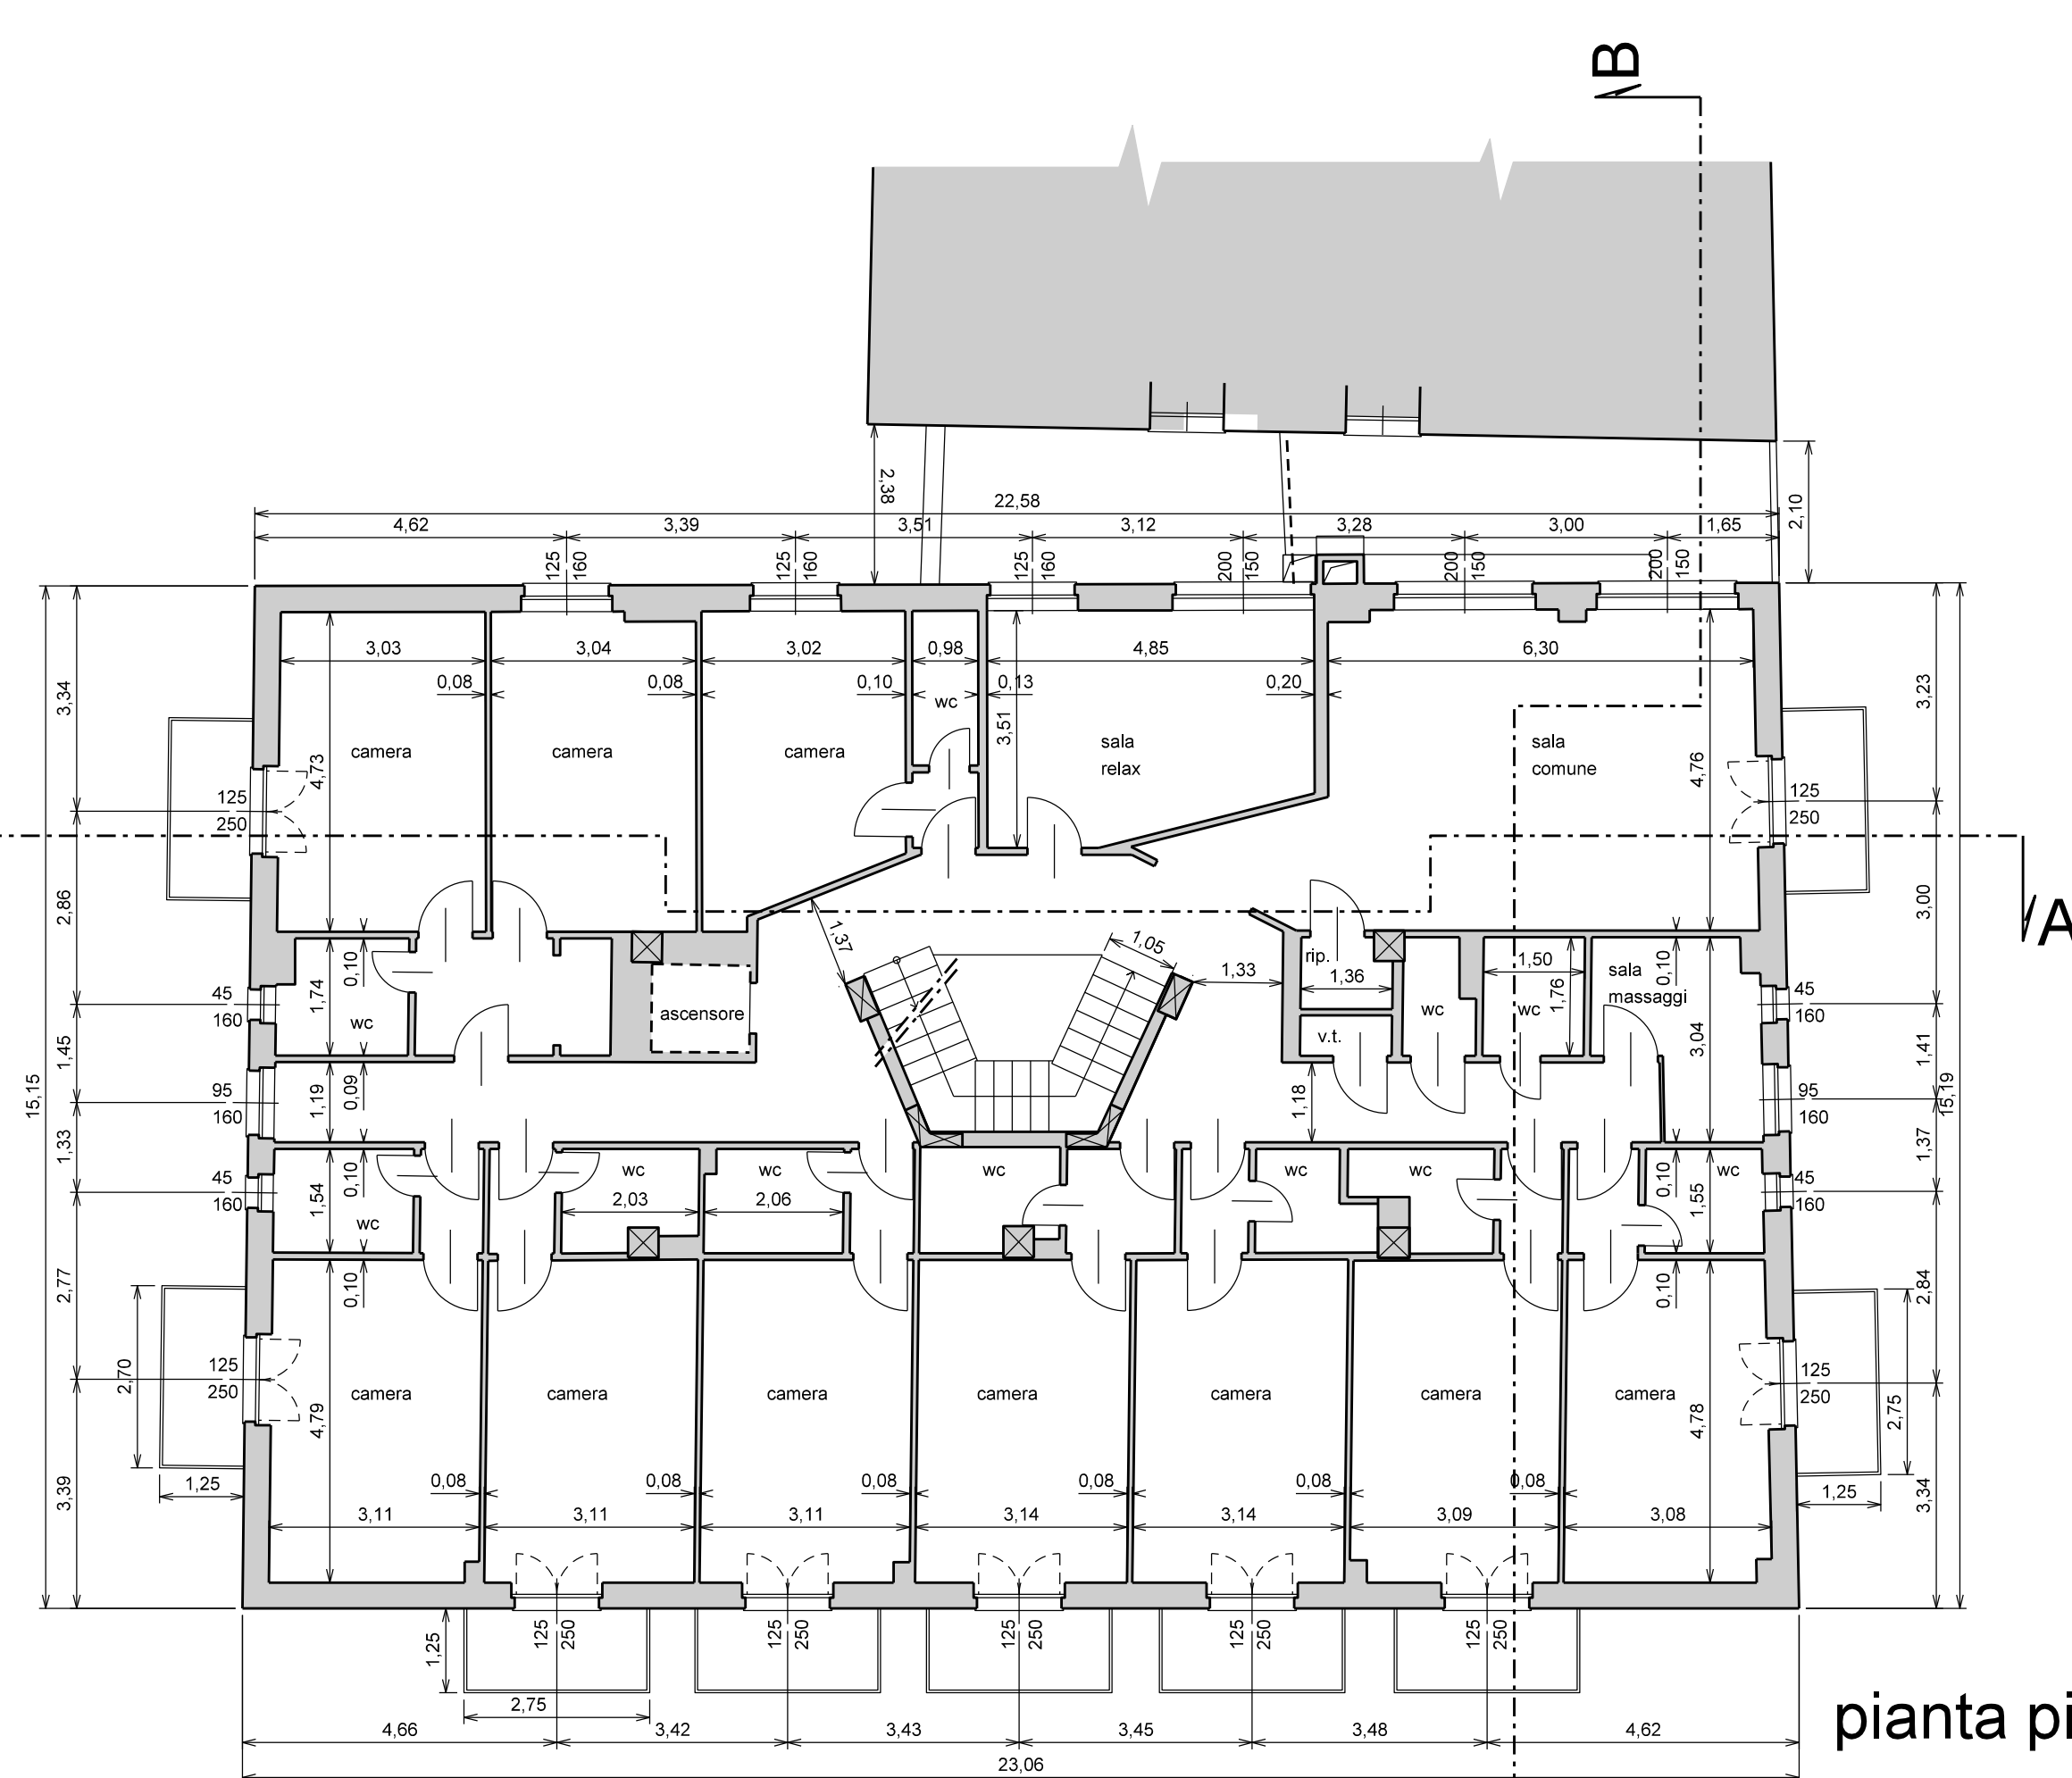

pianta piano primo

A/

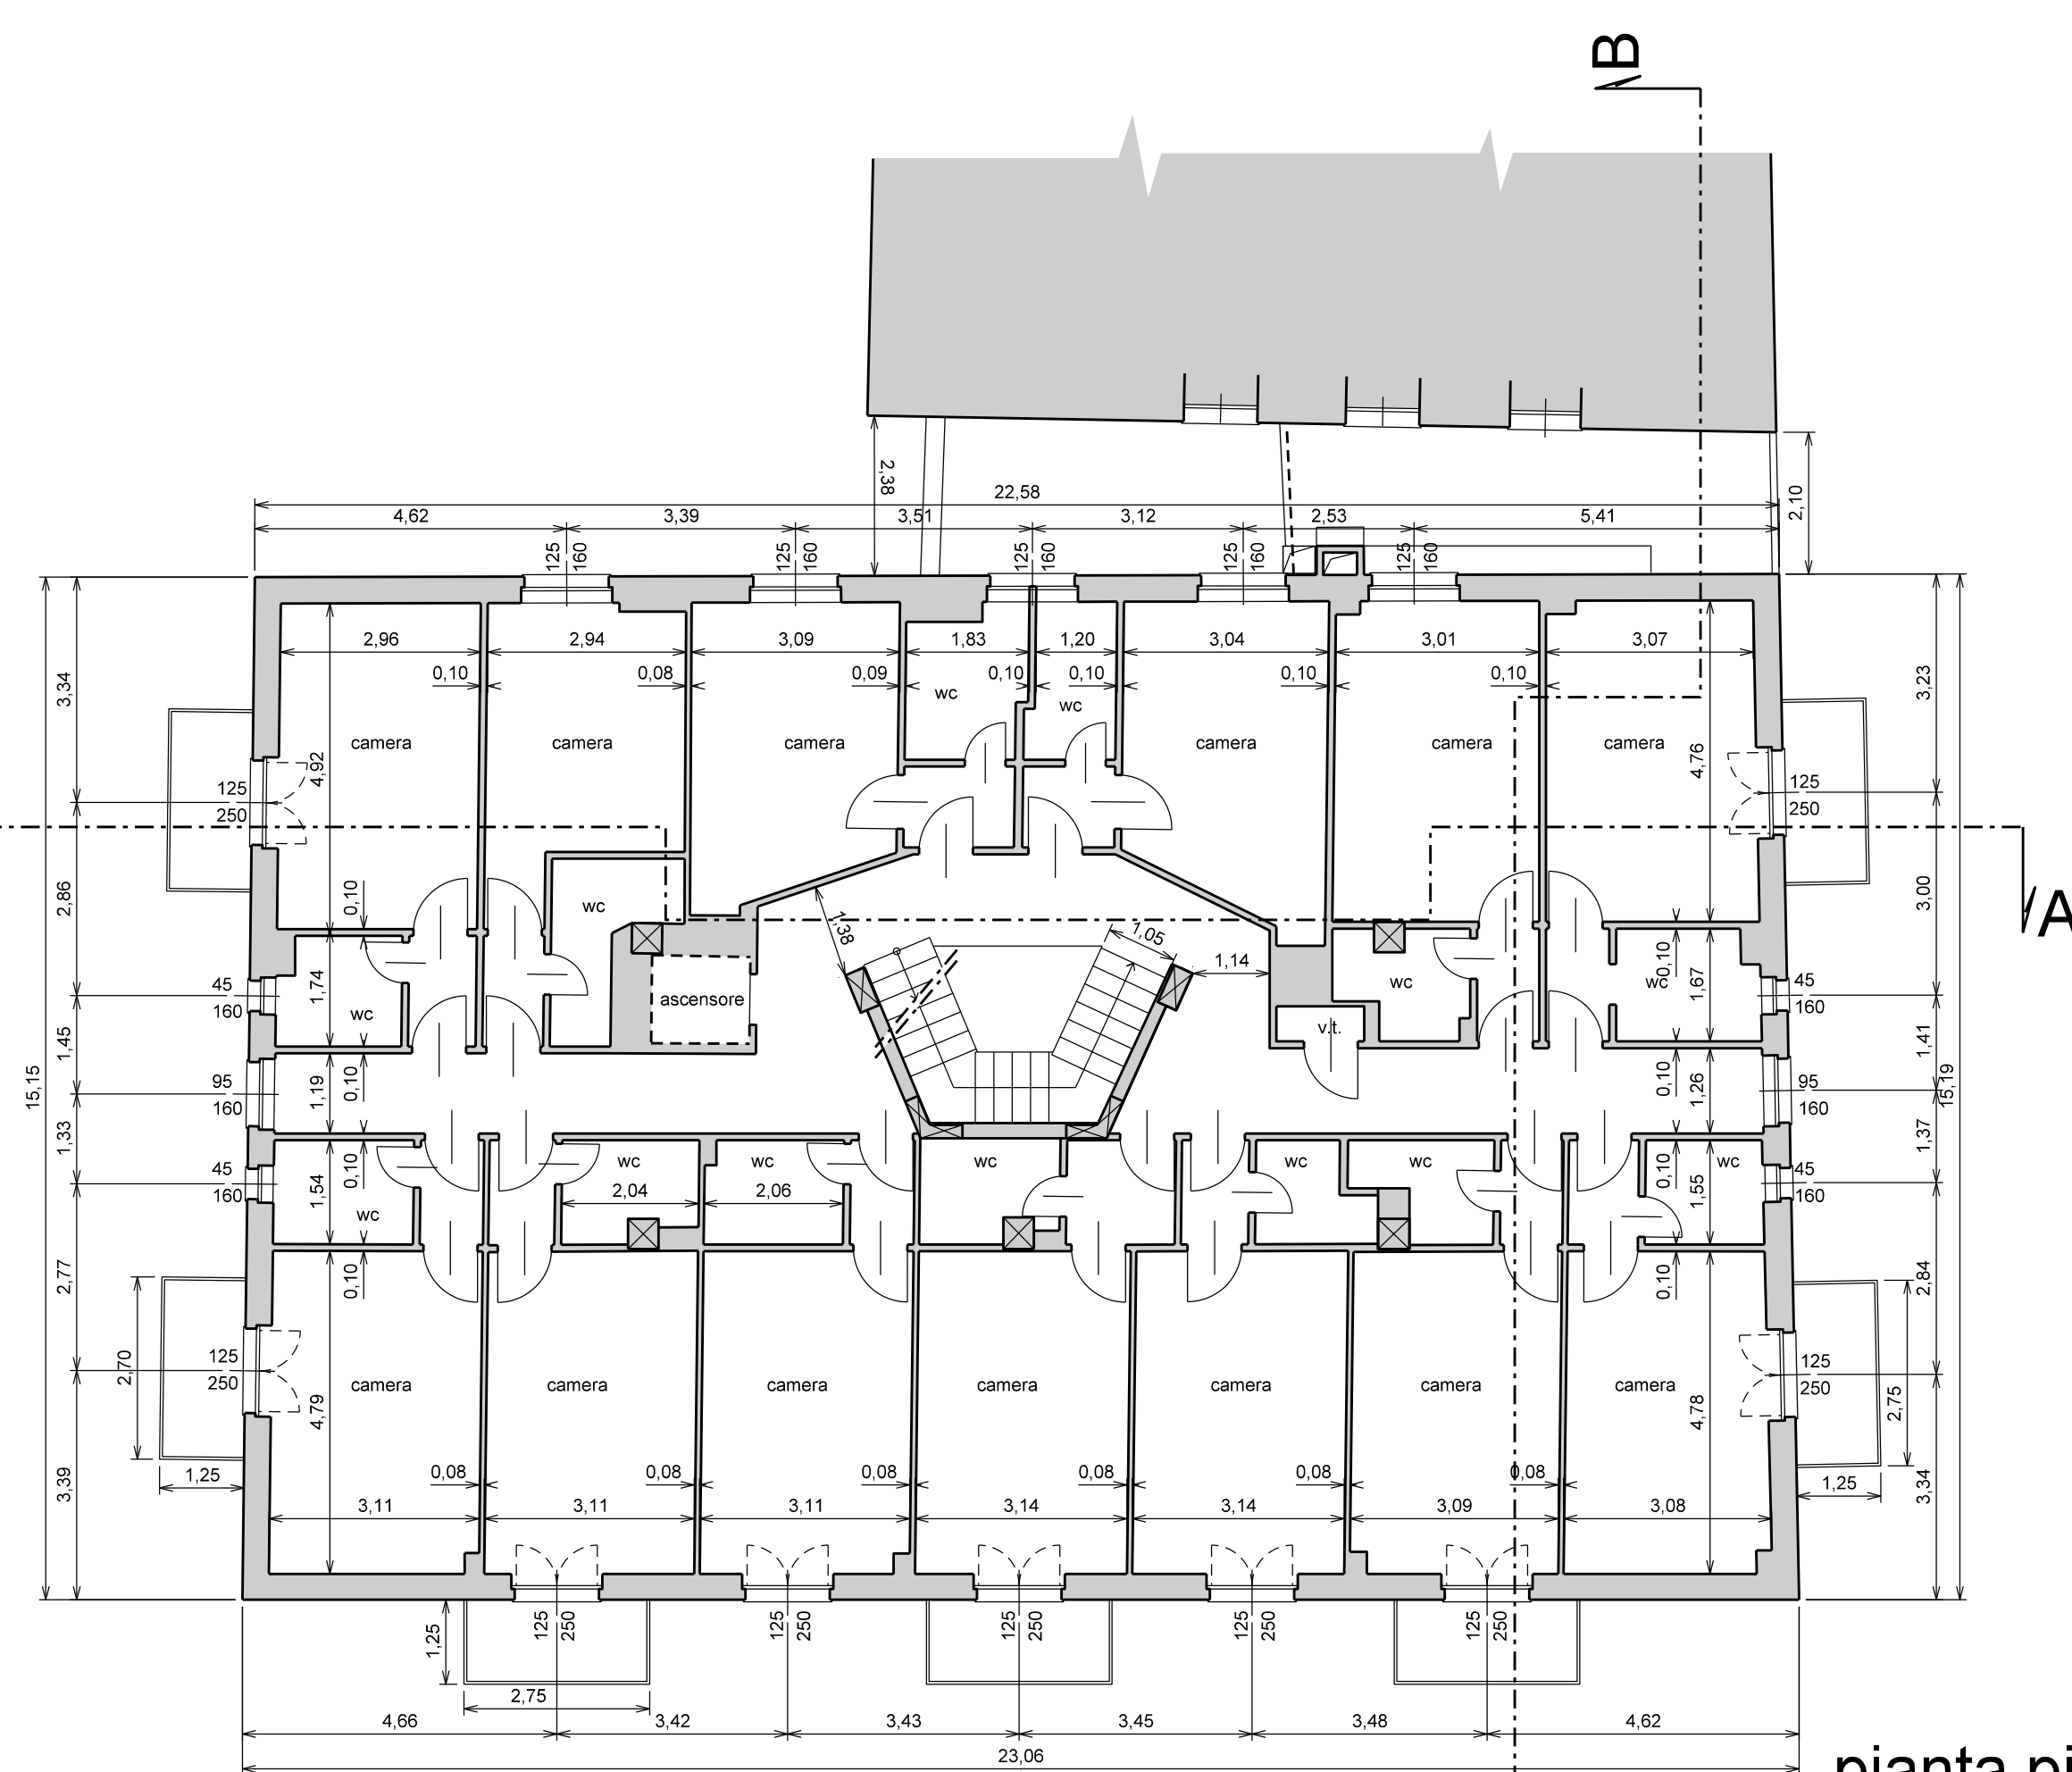

pianta piano secondo

B/

B/

Complesso turistico Relais Windsor

Holiday resort Relais

**Ristrutturazione di Albergo esistente**

sito in P.zza XXV Aprile 7 a Laigueglia (SV)

contenuto elaborato  
**Planimetria**  
**Piante**

luglio 2017  
data

Società proponente:  
**Windsor s.r.l.**  
10121 - Torino - P.zza San Carlo 206  
Sede operativa c/o:  
**Orione & C. s.r.l.**  
15011 Acqui Terme (AL) - Via Palestro 5 Tel. 0144.322320 - Fax 0144.323321  
e-mail: impresa@orionecostruzioni.com sito: www.orionecostruzioni.com

Gruppo di progetto:  
Studio Associato A.R.  
Arch. Giulio Massucco  
15067 Novi Ligure (AL) Via Cavanna 9 /1a tel/fax 0143.71962  
e-mail: architettura@ideaprogetti.it - sito: www.ideaprogetti.it

Architettura Professionisti Associati  
Geom. Alessandro Raggio  
15067 Novi Ligure (AL) Via Cavanna 9 /1a tel/fax 0143.71962  
e-mail: geom.raggio@gmail.com - sito: www.architgeo.it

Consulenza Ambientale  
Dott. Arch. Mauro Porta  
15067 Novi Ligure (AL) Via Dante Alighieri 11 tel/fax 0143.711380  
e-mail: portamauro@libero.com

1:200  
1:100

**01** di 12  
tavola Rev. 9 - Mun. quater