




prospetto est
prospetto a mare (tavola III Re.L.)

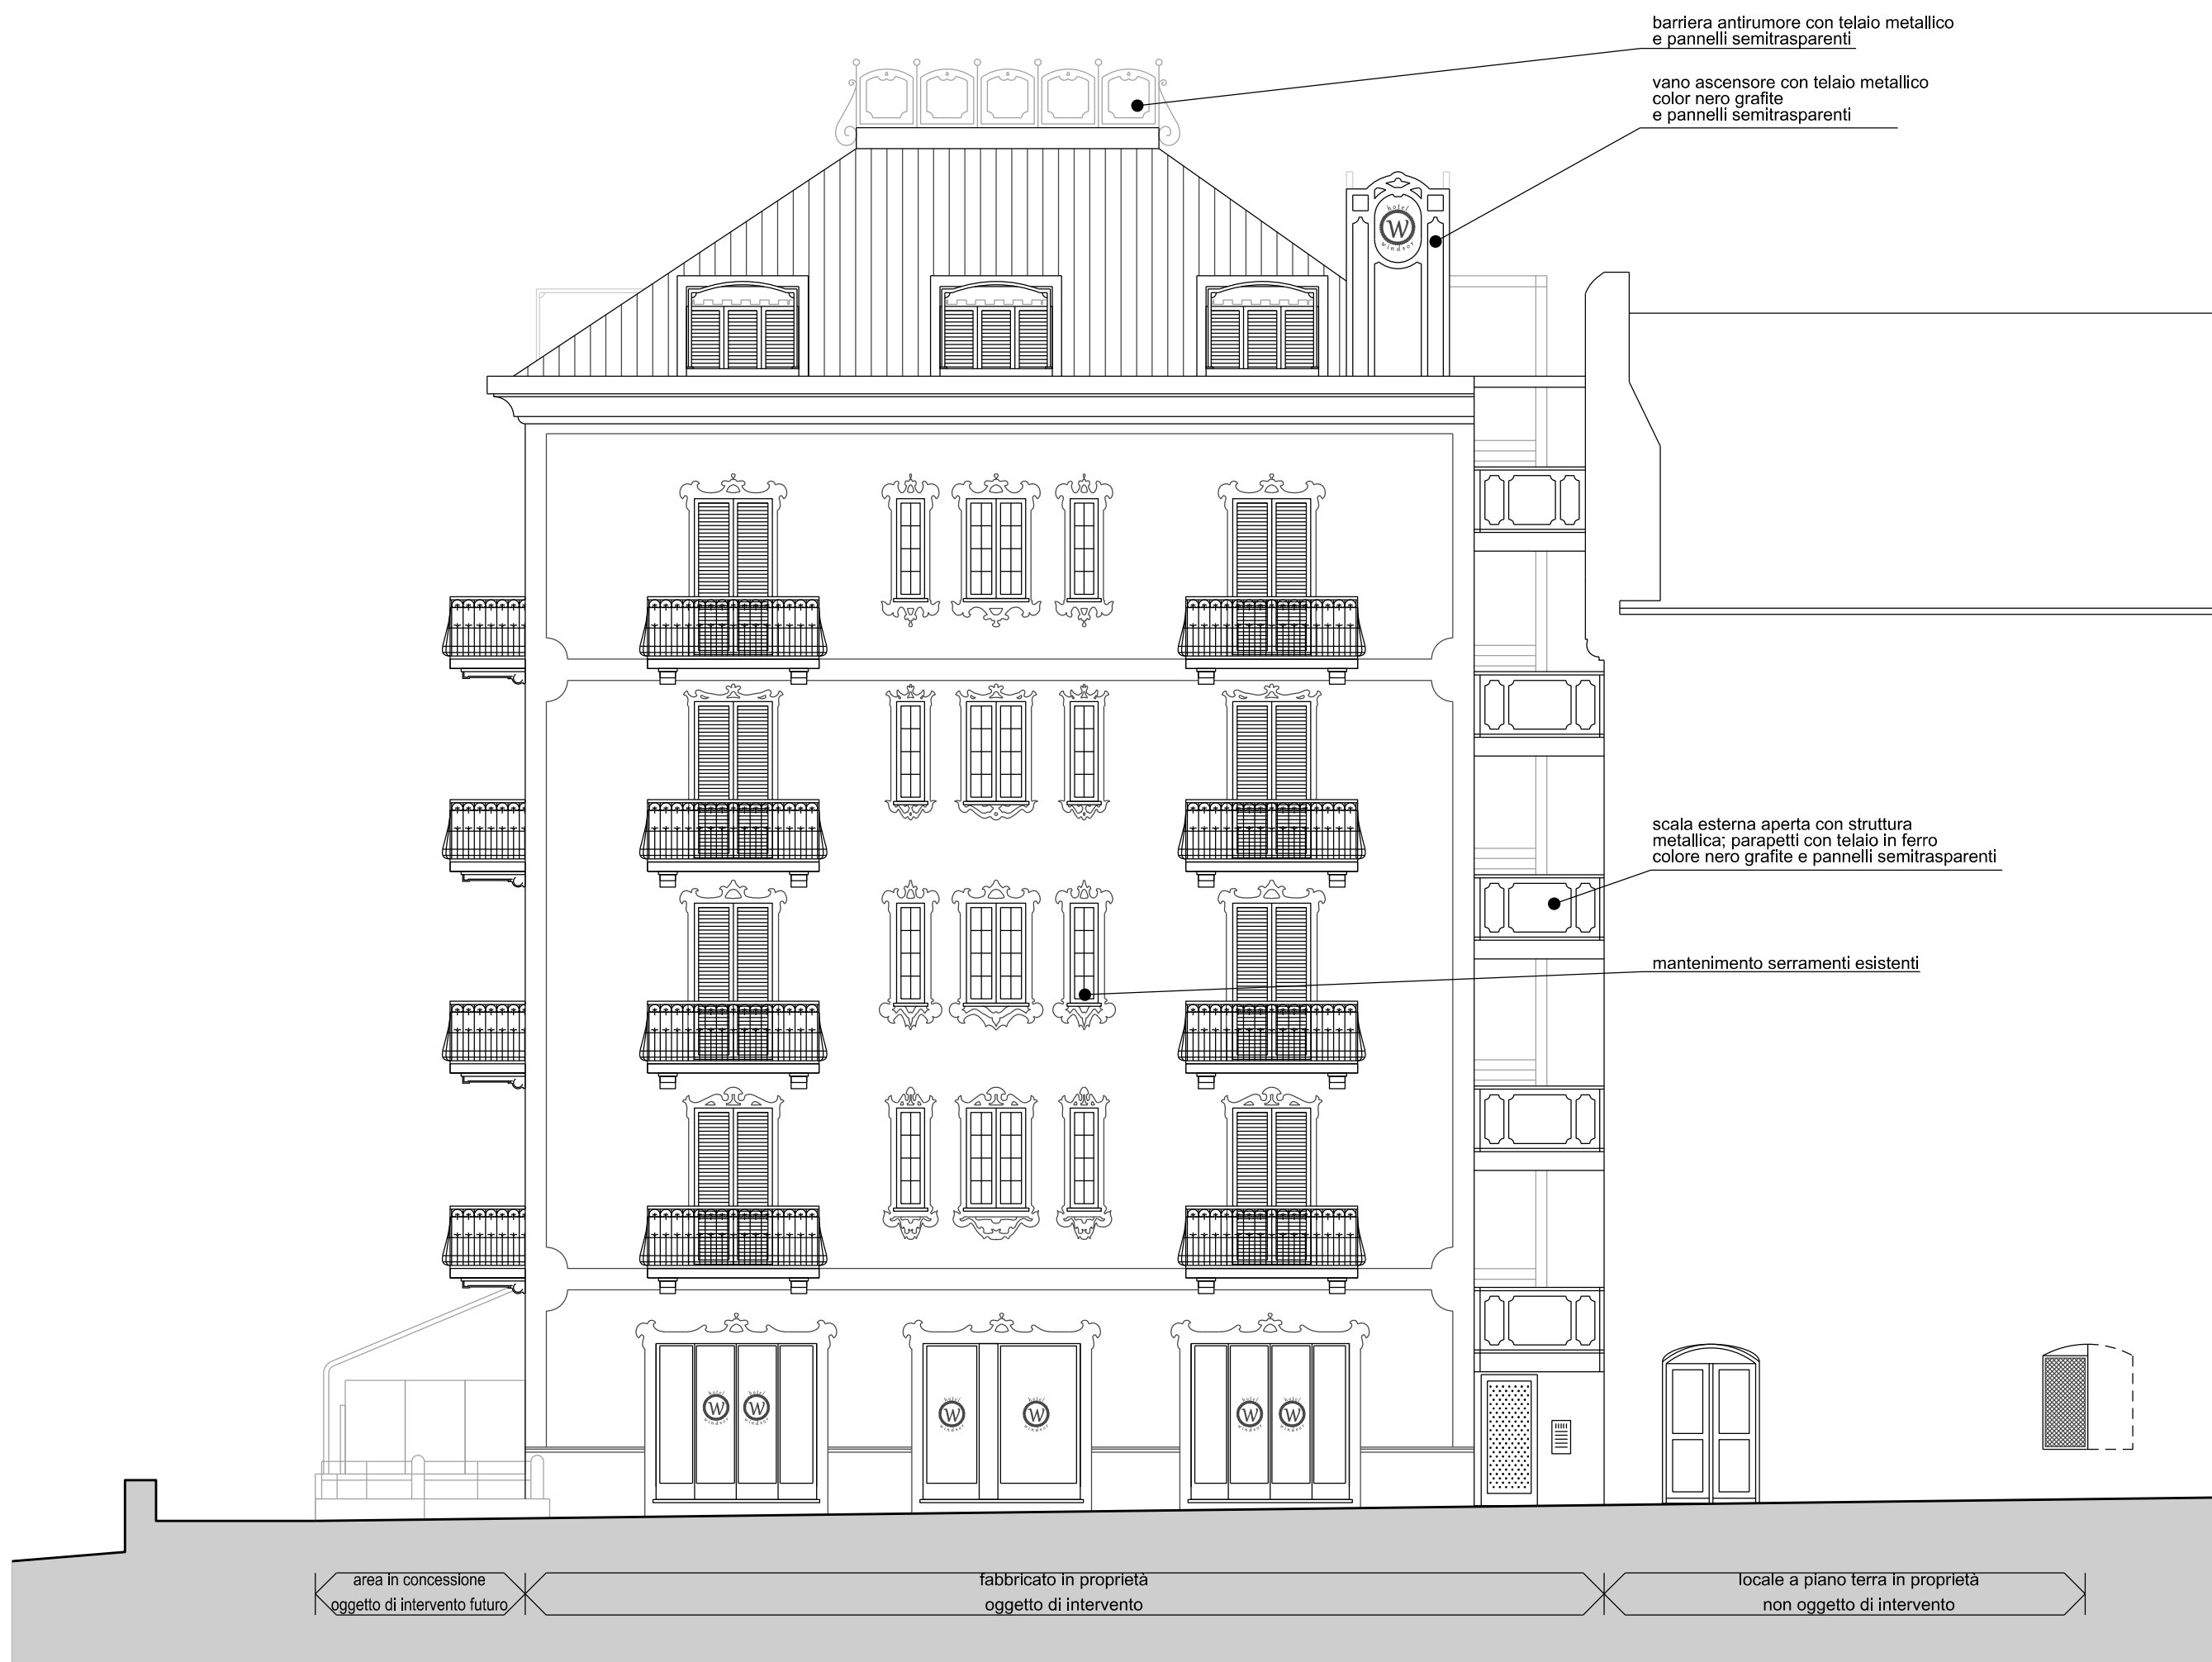

prospetto nord
fronte principale (tavola III Re.L.)

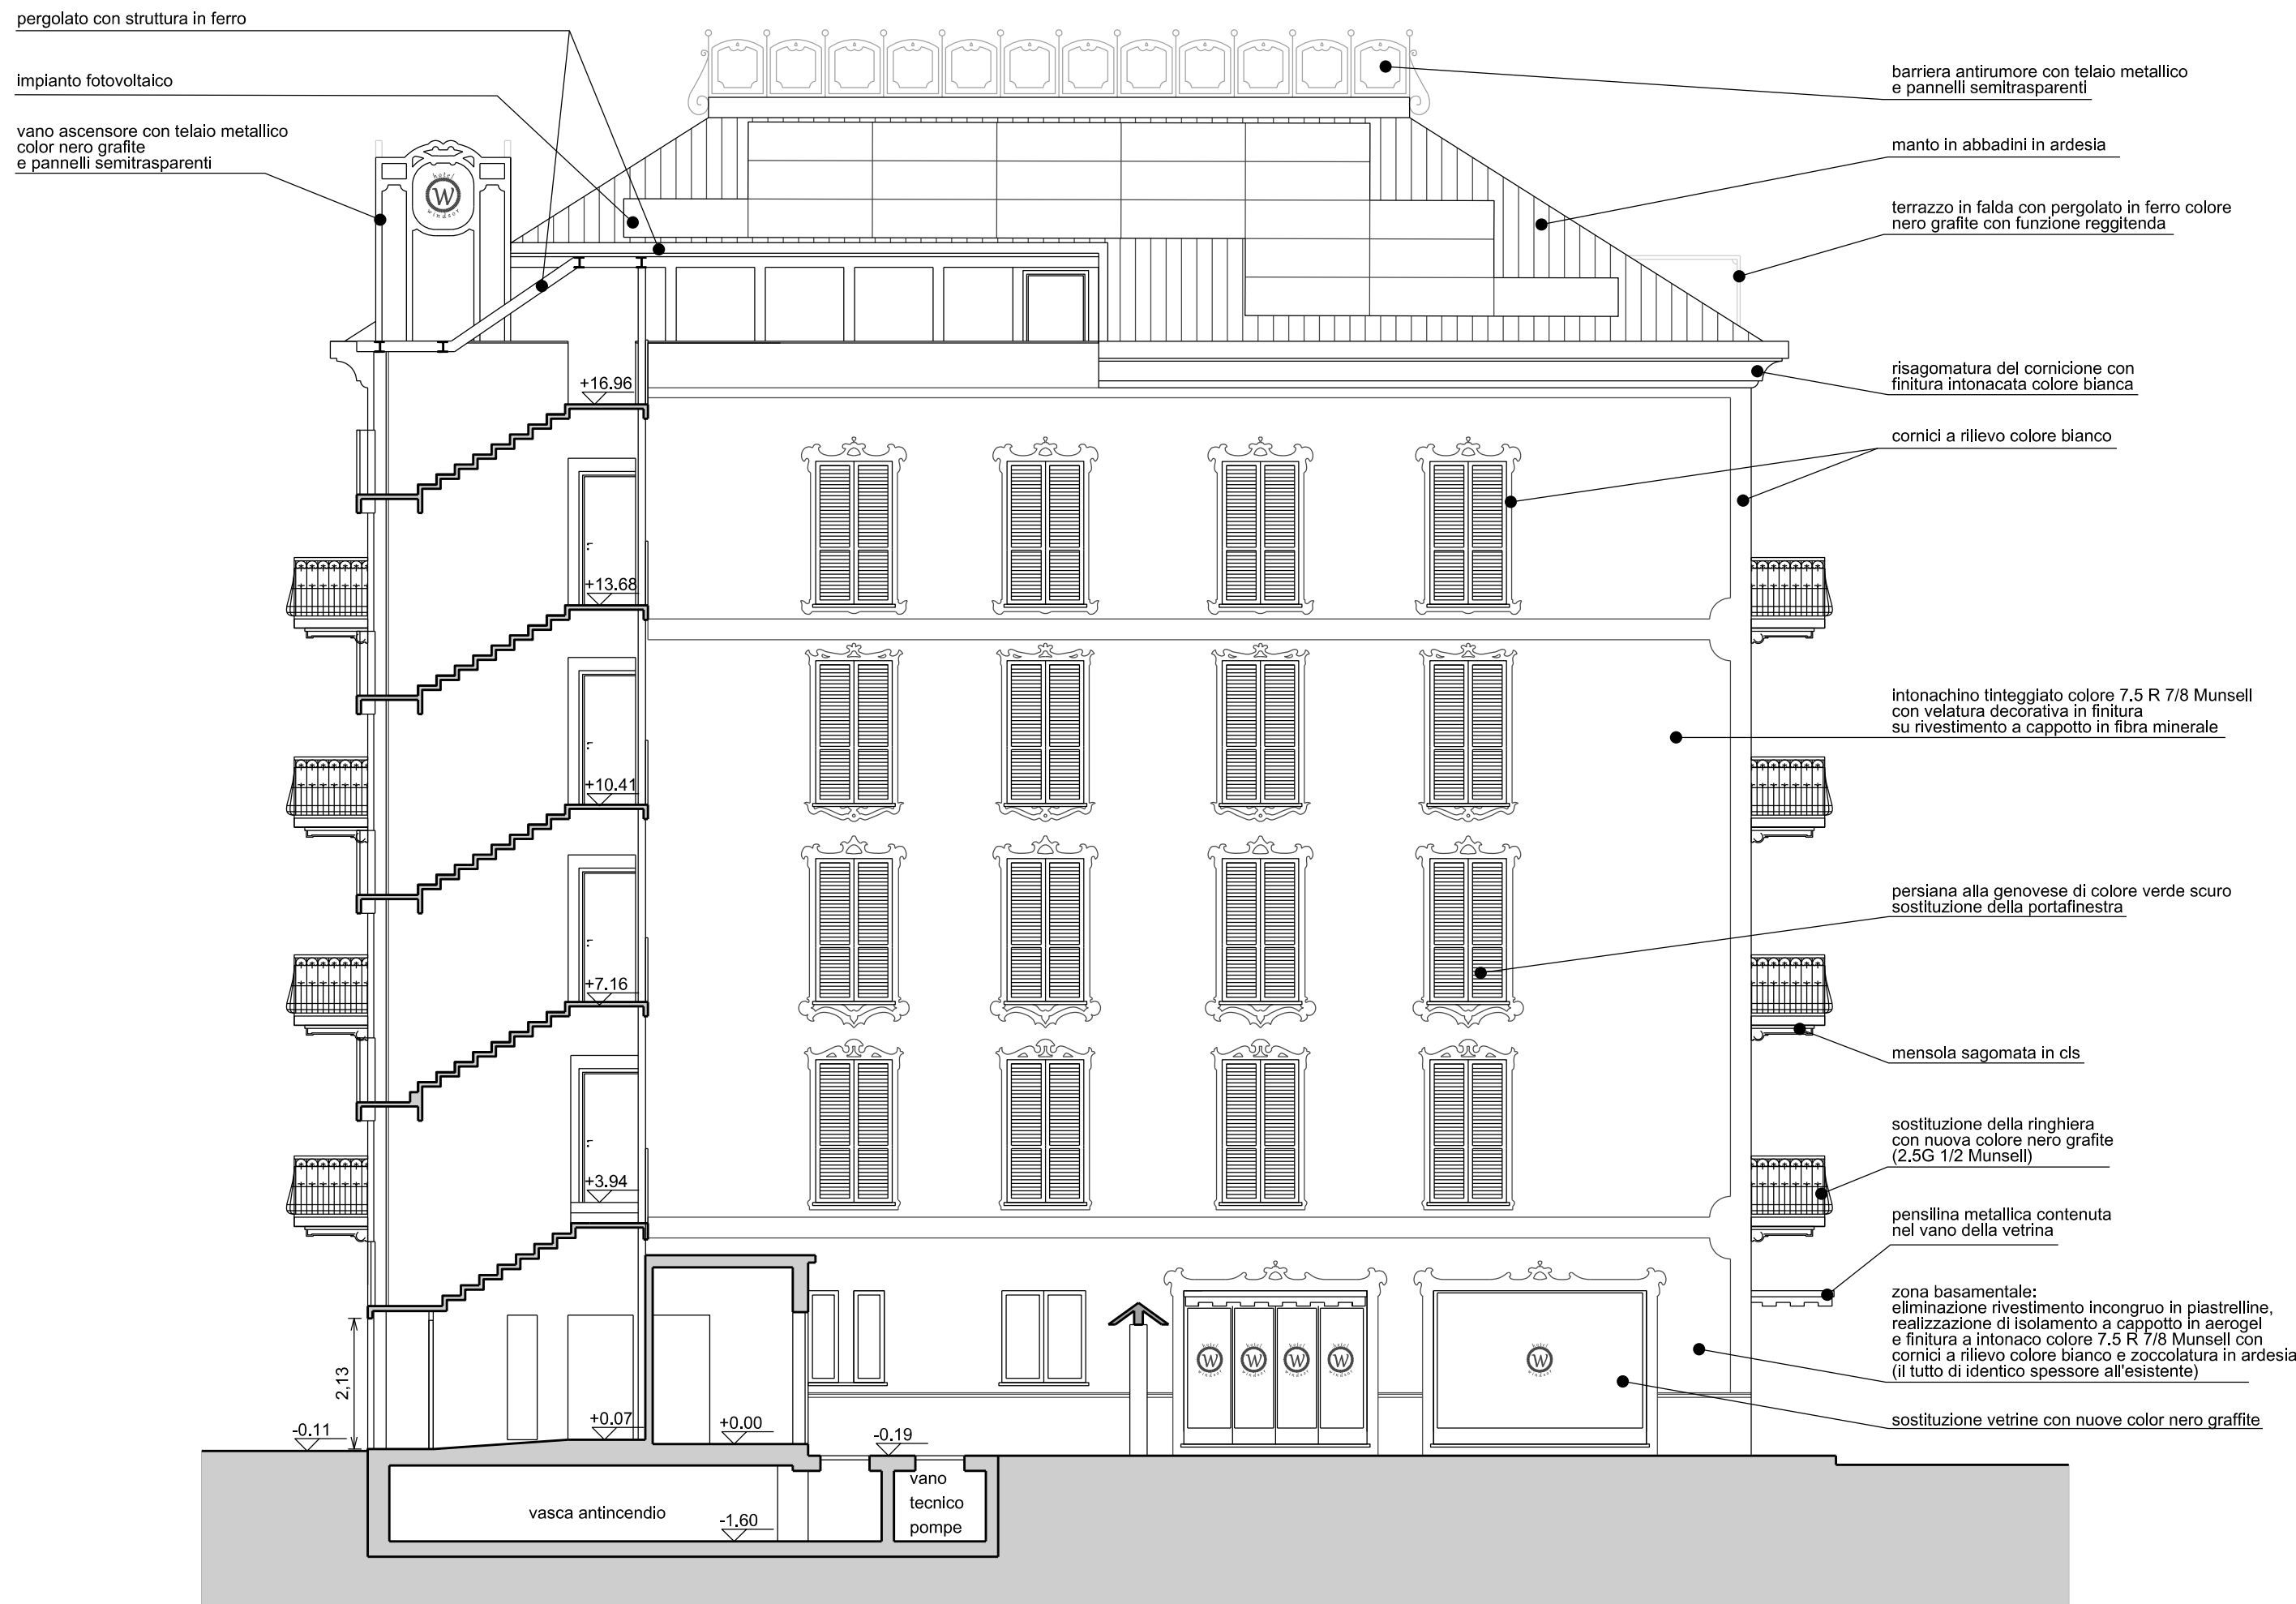

prospetto ovest
fronte secondario (tavola III Re.L.)

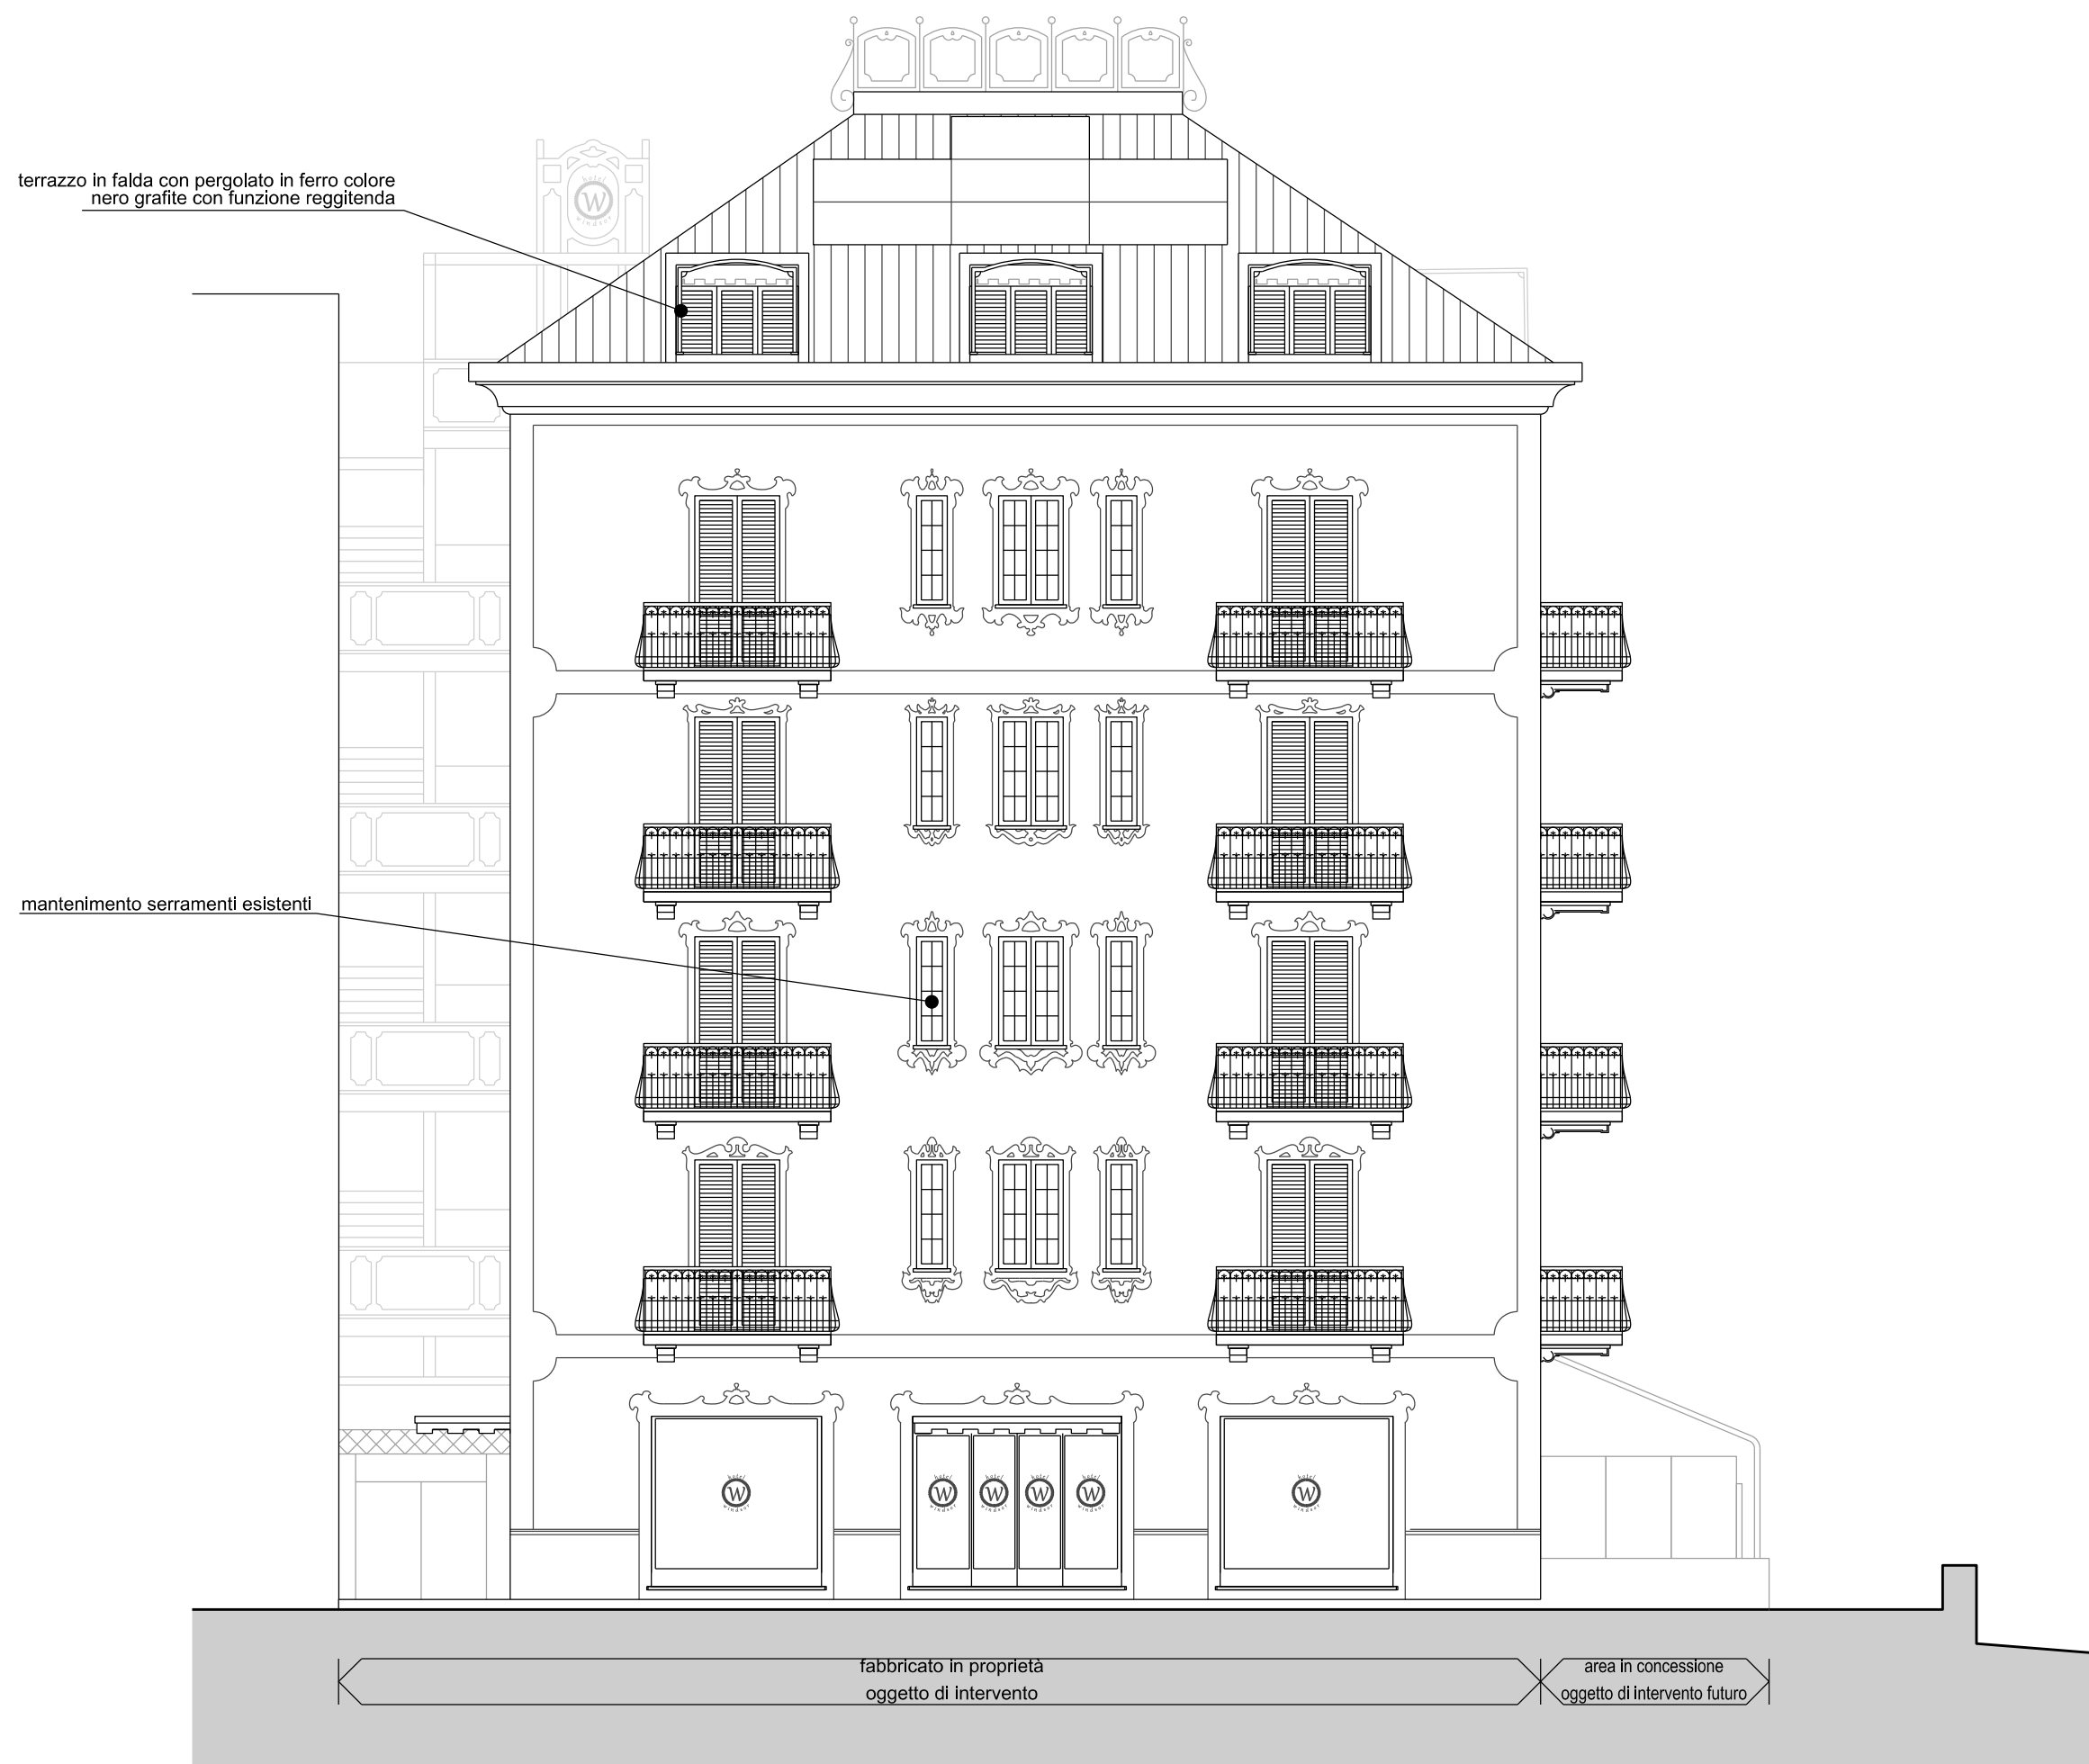

prospetto sud
fronte principale (tavola III Re.L.)

Complesso turistico Relais Windsor

Holiday resort Relais Windsor

Ristrutturazione di Albergo esistente

sito in P.zza XXV Aprile 7 a Laigueglia (SV)

contenuto elaborato

Prospetti

1:100

luglio 2017

data

AD3ter_municipale-tav5-8_ORV.dgn

nome file

08 di 12

tavola Rev. 9 - Mun. quarter

Società proponente:

Windsor s.r.l.

10121 - Torino - P.zza San Carlo 206

Sede operativa c/c:

Orione & C. s.r.l.

15011 Acqui Terme (AL) - Via Palestro 5 Tel. 0144.322320- Fax 0144.323321

e-mail: impresa@orionecostruzioni.com sito: www.orionecostruzioni.com

Gruppo di progetto:

Studio Associato A.R.

Arch. Giulio Massucco

15067 Novi Ligure (AL) Via Cavanna 9 /1a tel&fax 0143.71962

e-mail: architettura@ideaprogetti.it - sito: www.ideaprogetti.it

Architègo Professionisti Associati

Geom. Alessandro Raggio

15067 Novi Ligure (AL) Via Cavanna 9 /1a tel&fax 0143.71962

e-mail: geom.raggio@gmail.com - sito: www.architègo.it

Consulenza Ambientale

Dott. Arch. Mauro Porta

15067 Novi Ligure (AL) Via Dante Alighieri 11 tel&fax 0143.711390

e-mail: portamauro@libero.com