



pianta copertura

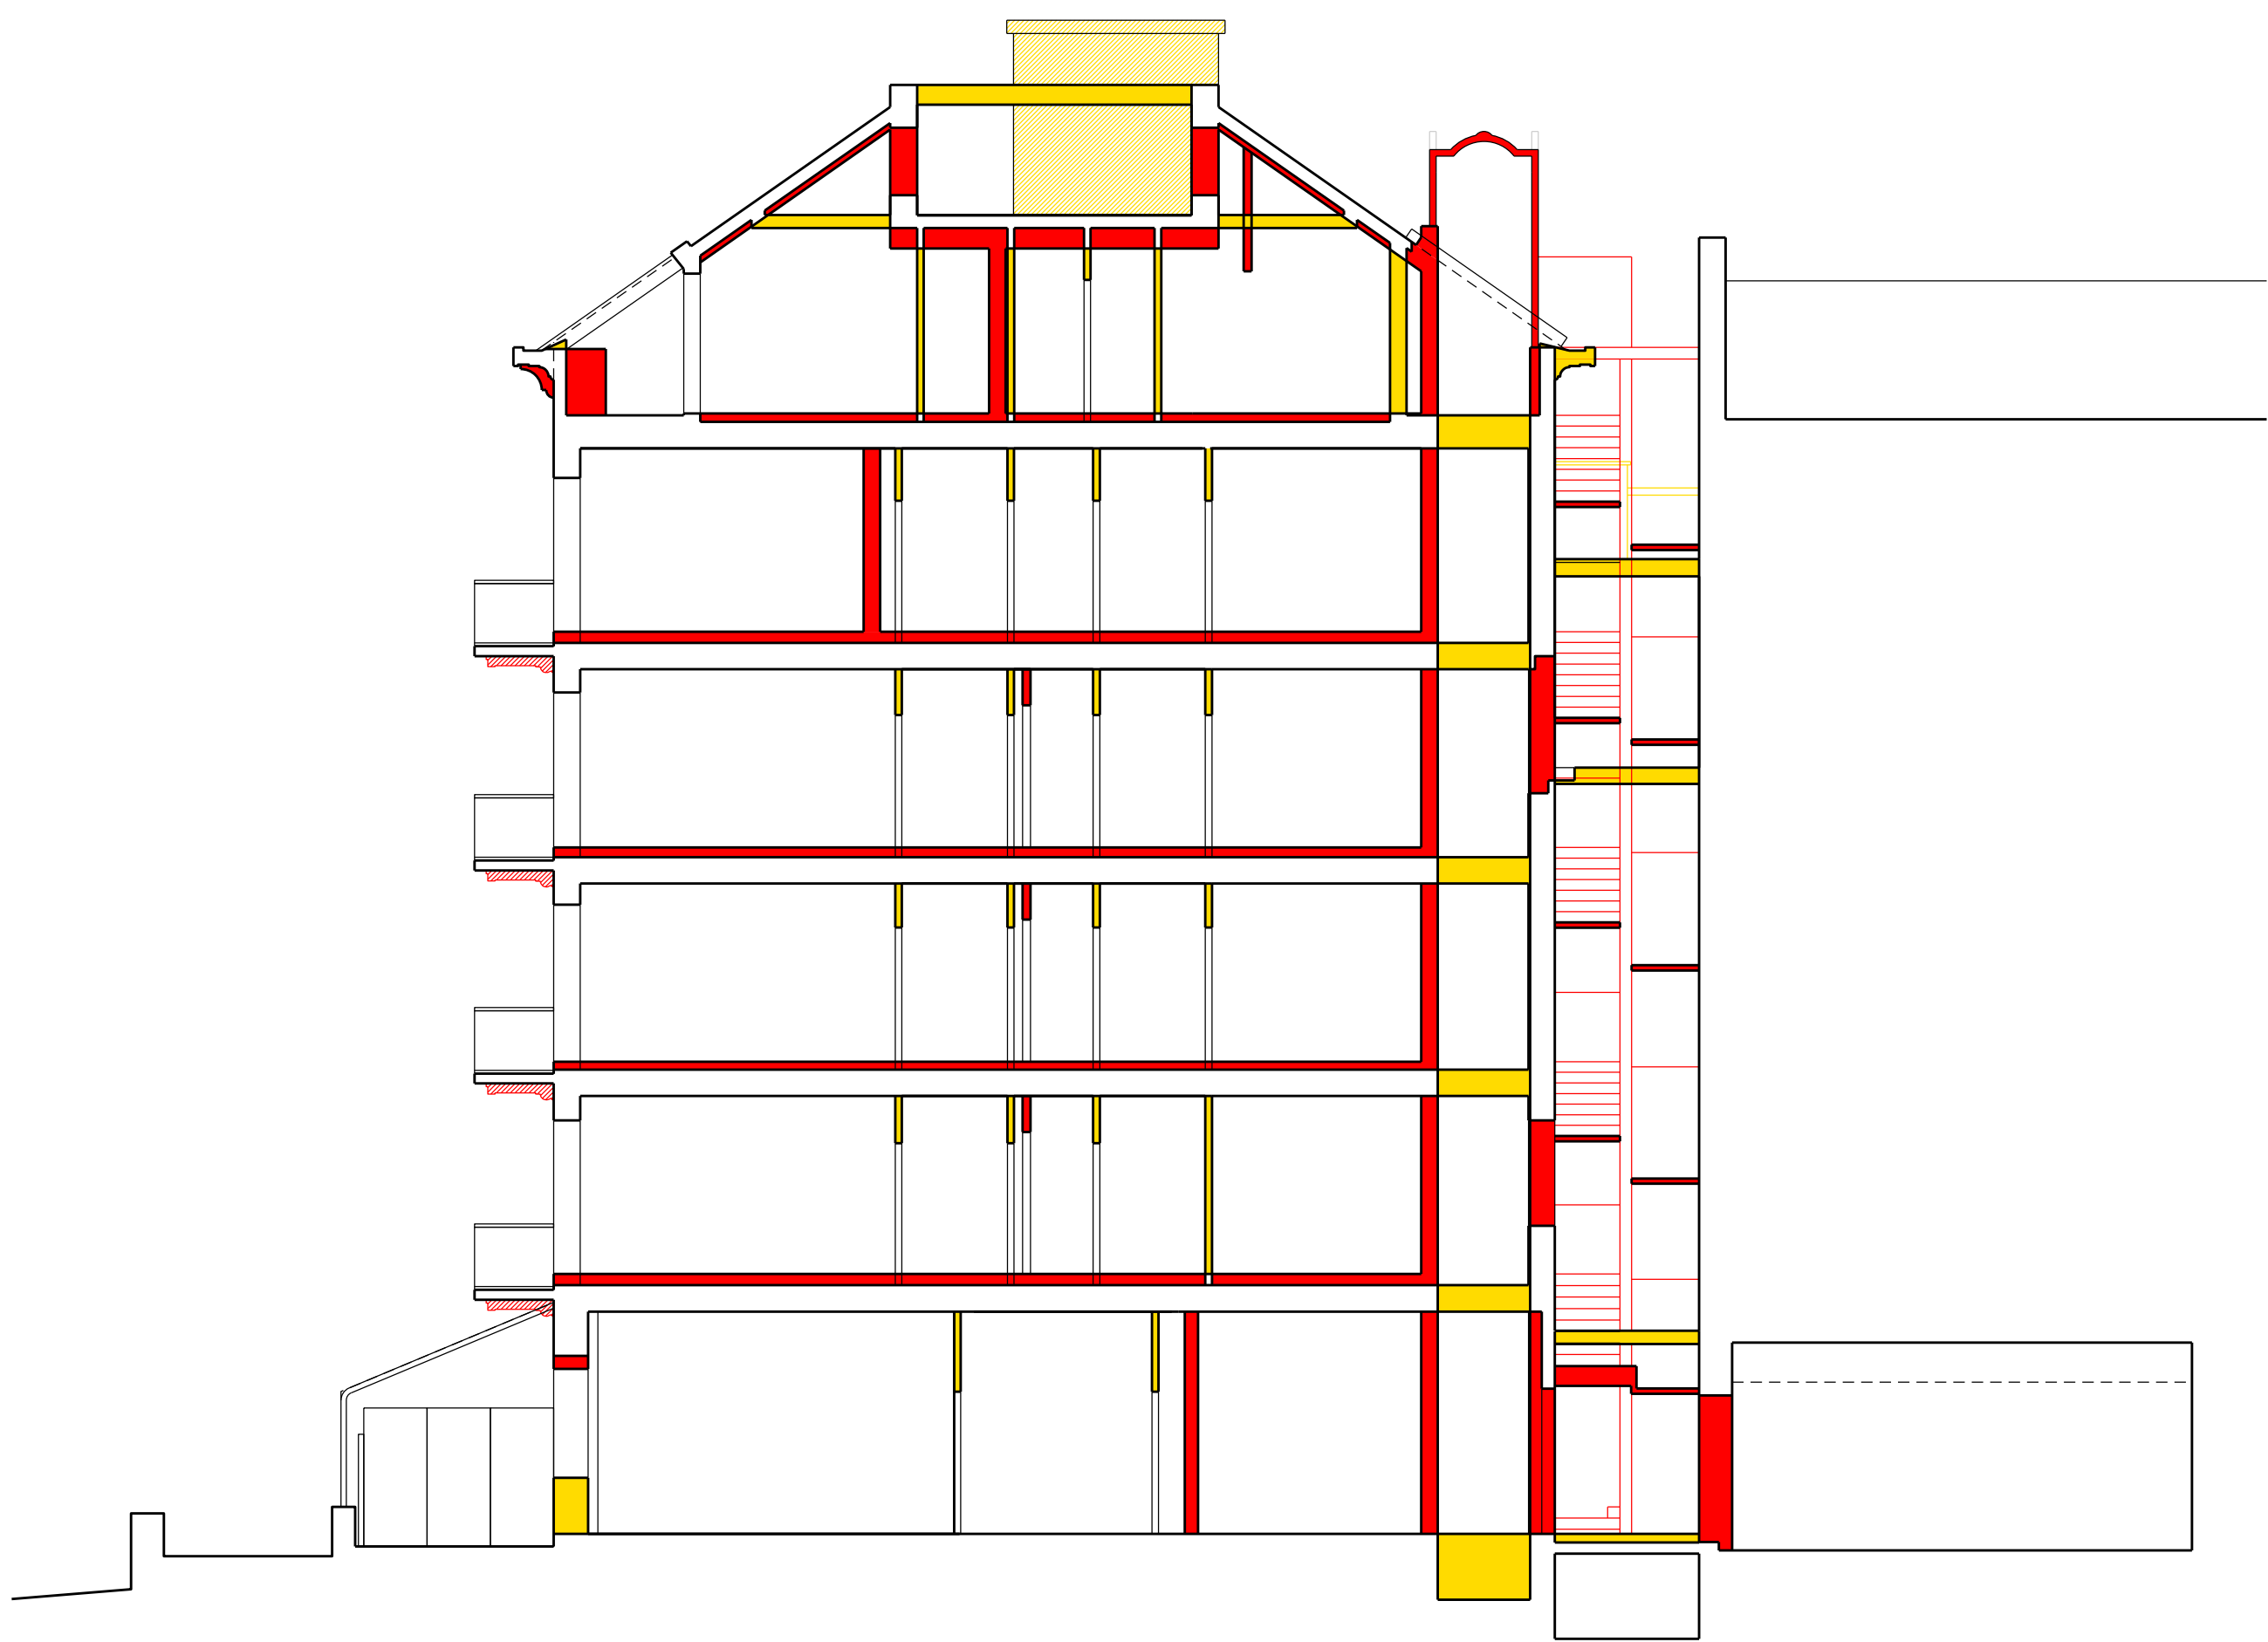

sezione BB

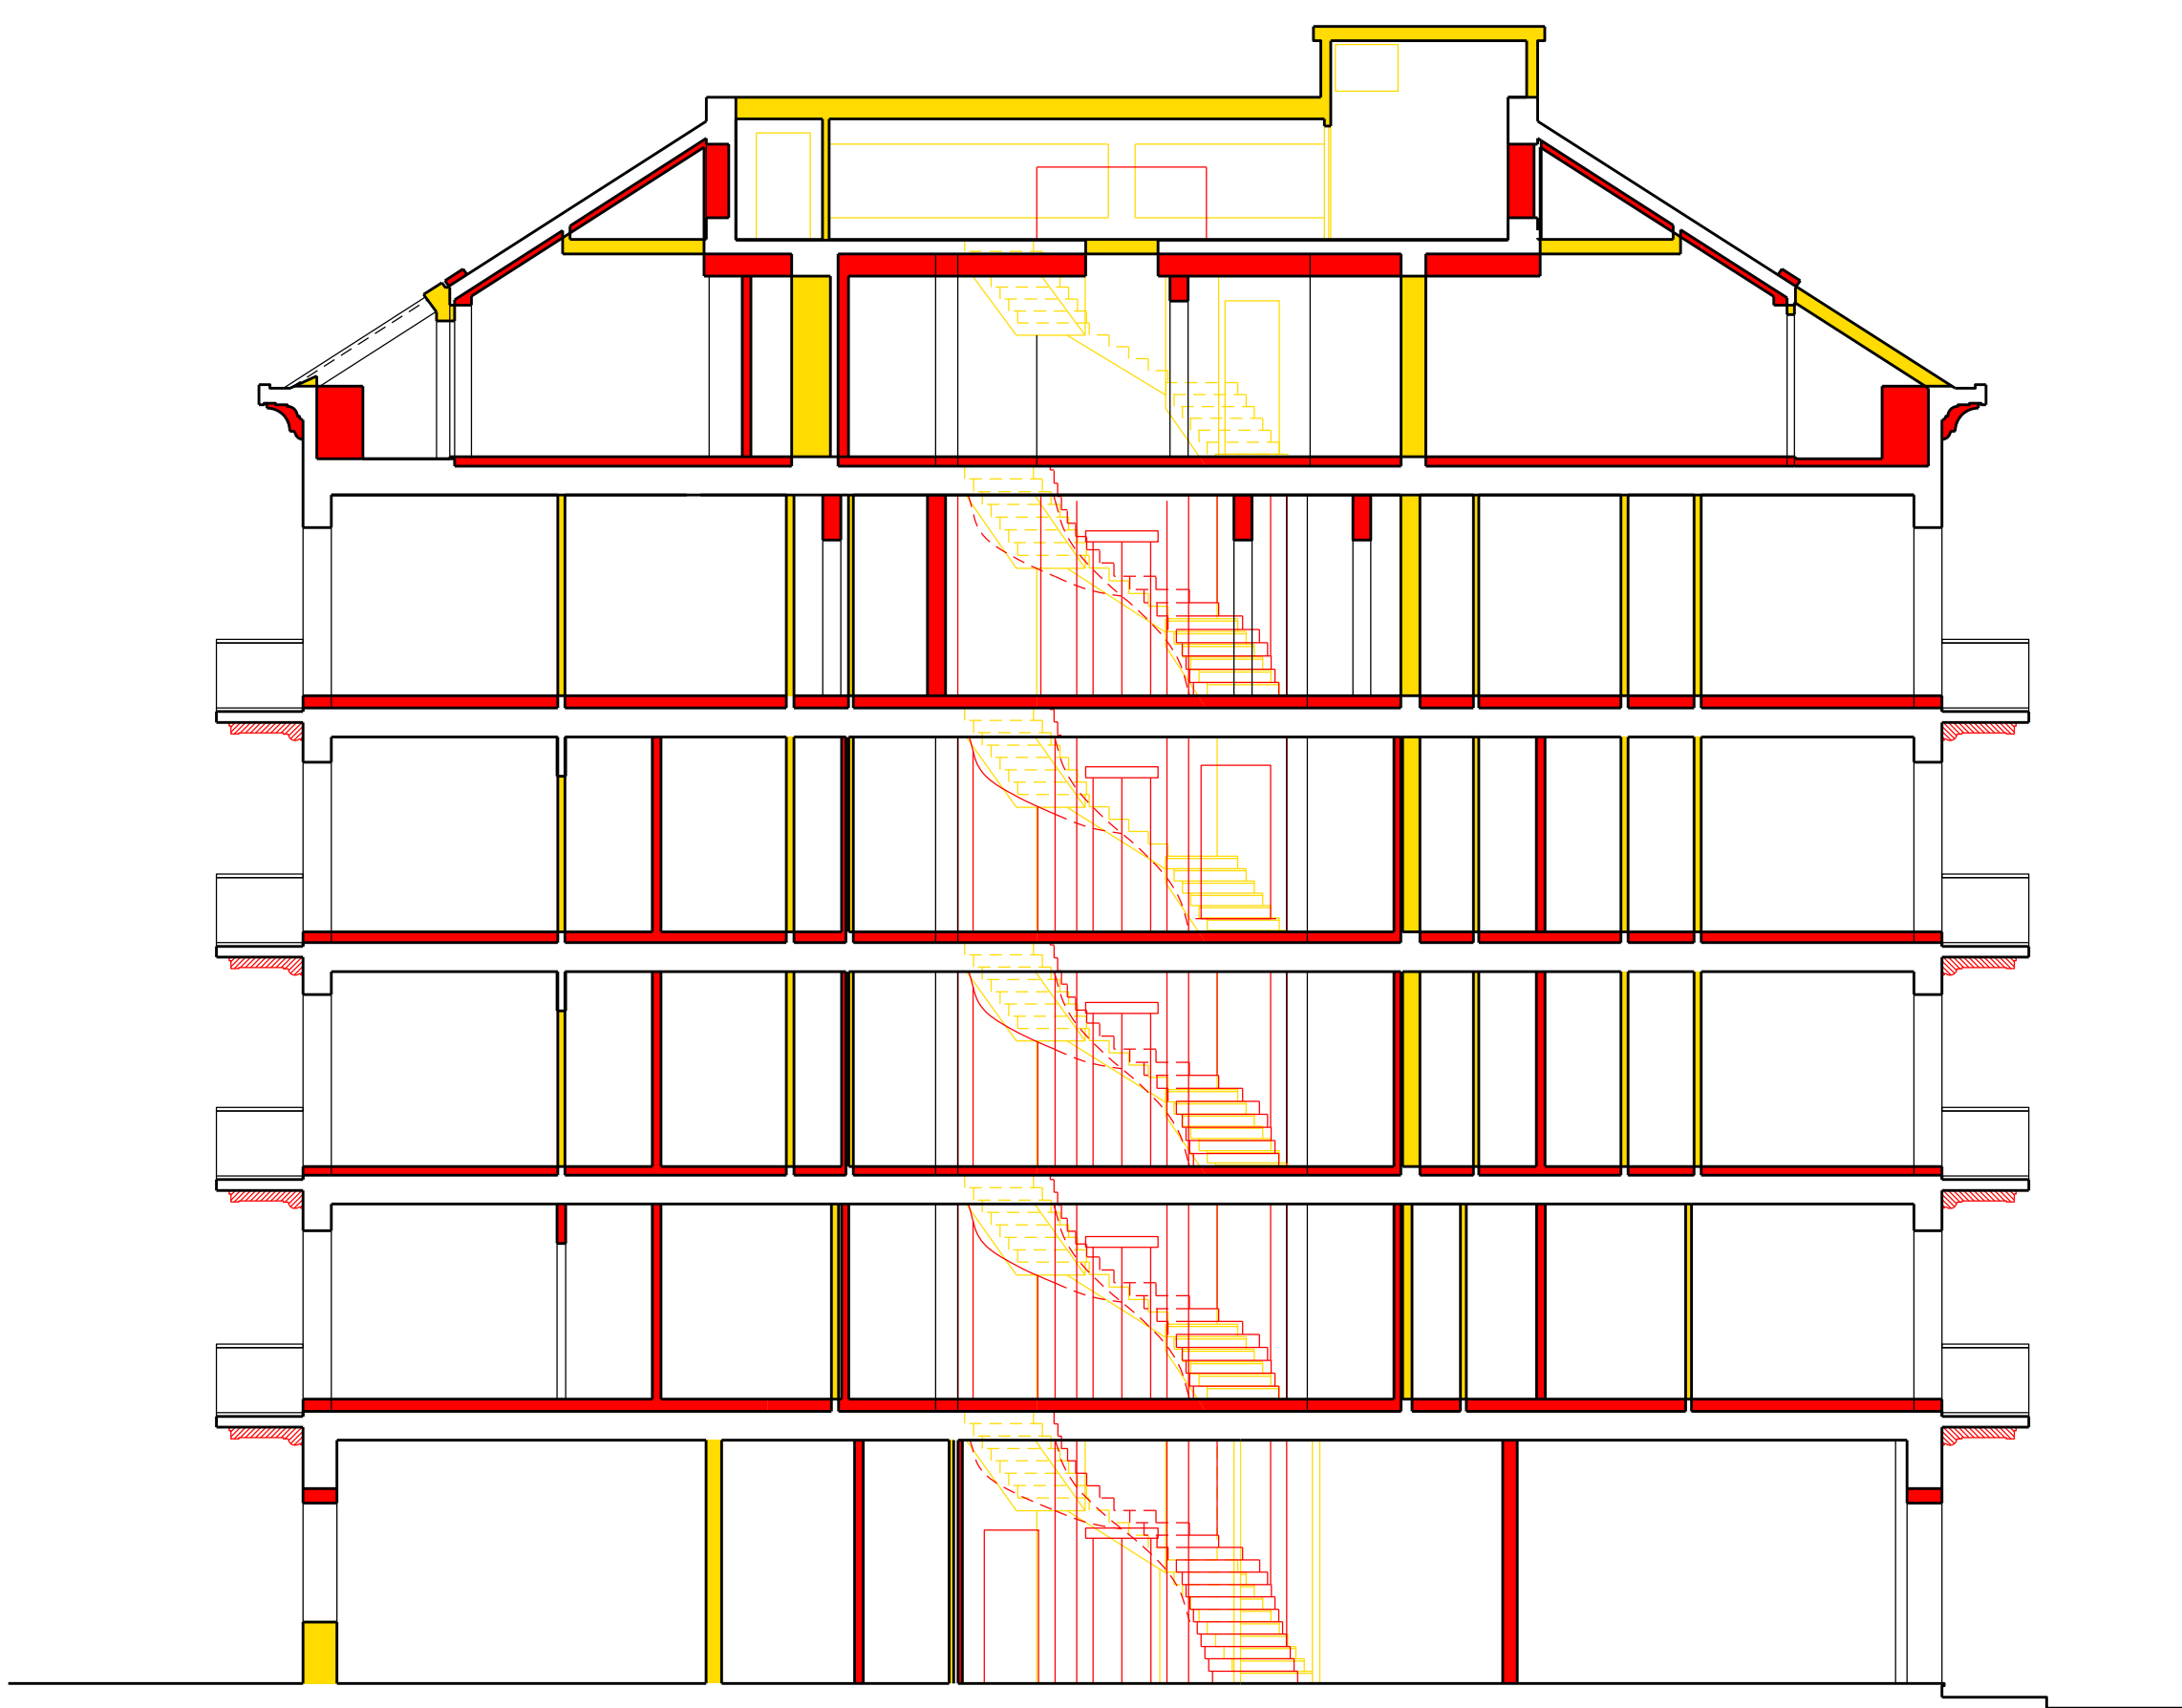

sezione AA

Legenda:

- demolizioni
- costruzioni/sostituzioni



Ristrutturazione di Albergo esistente
sito in P.zza XXV Aprile 7 a Laigueglia (SV)

contenuto elaborato
Piante 1:100
Sezioni 1:100

luglio 2017
data AD3ter_municipale-tav9-12_ORW.dgn
nome file di 12
tavola Rev. 9 - Mun. quarter

Società proponente:
Windsor s.r.l.
10121 - Torino - P.zza San Carlo 206
Sede operativa c/o:
Orlone & C. s.r.l.
15011 Acqui Terme (AL) - Via Palestro 5 Tel. 0144.322320- Fax 0144.323321
e-mail: impresa@orlonecostruzioni.com sito: www.orlonecostruzioni.com

Gruppo di progetto:
Studio Associato A.R.
Arch. Giulio Massucco
15067 Novi Ligure (AL) Via Cavanna 9 /1a tel&fax 0143.71962
e-mail: architettura@ideaprogetti.it - sito: www.ideaprogetti.it

Architettura Professionisti Associati
Geom. Alessandro Raggio
15067 Novi Ligure (AL) Via Cavanna 9 /1a tel&fax 0143.71962
e-mail: geom.raggio@gmail.com - sito: www.archgeo.it

Consulenza Ambientale
Dott. Arch. Mauro Porta
15067 Novi Ligure (AL) Via Dante Alighieri 11 tel&fax 0143.712580
e-mail: portamauro98@yahoo.com