



pianta copertura

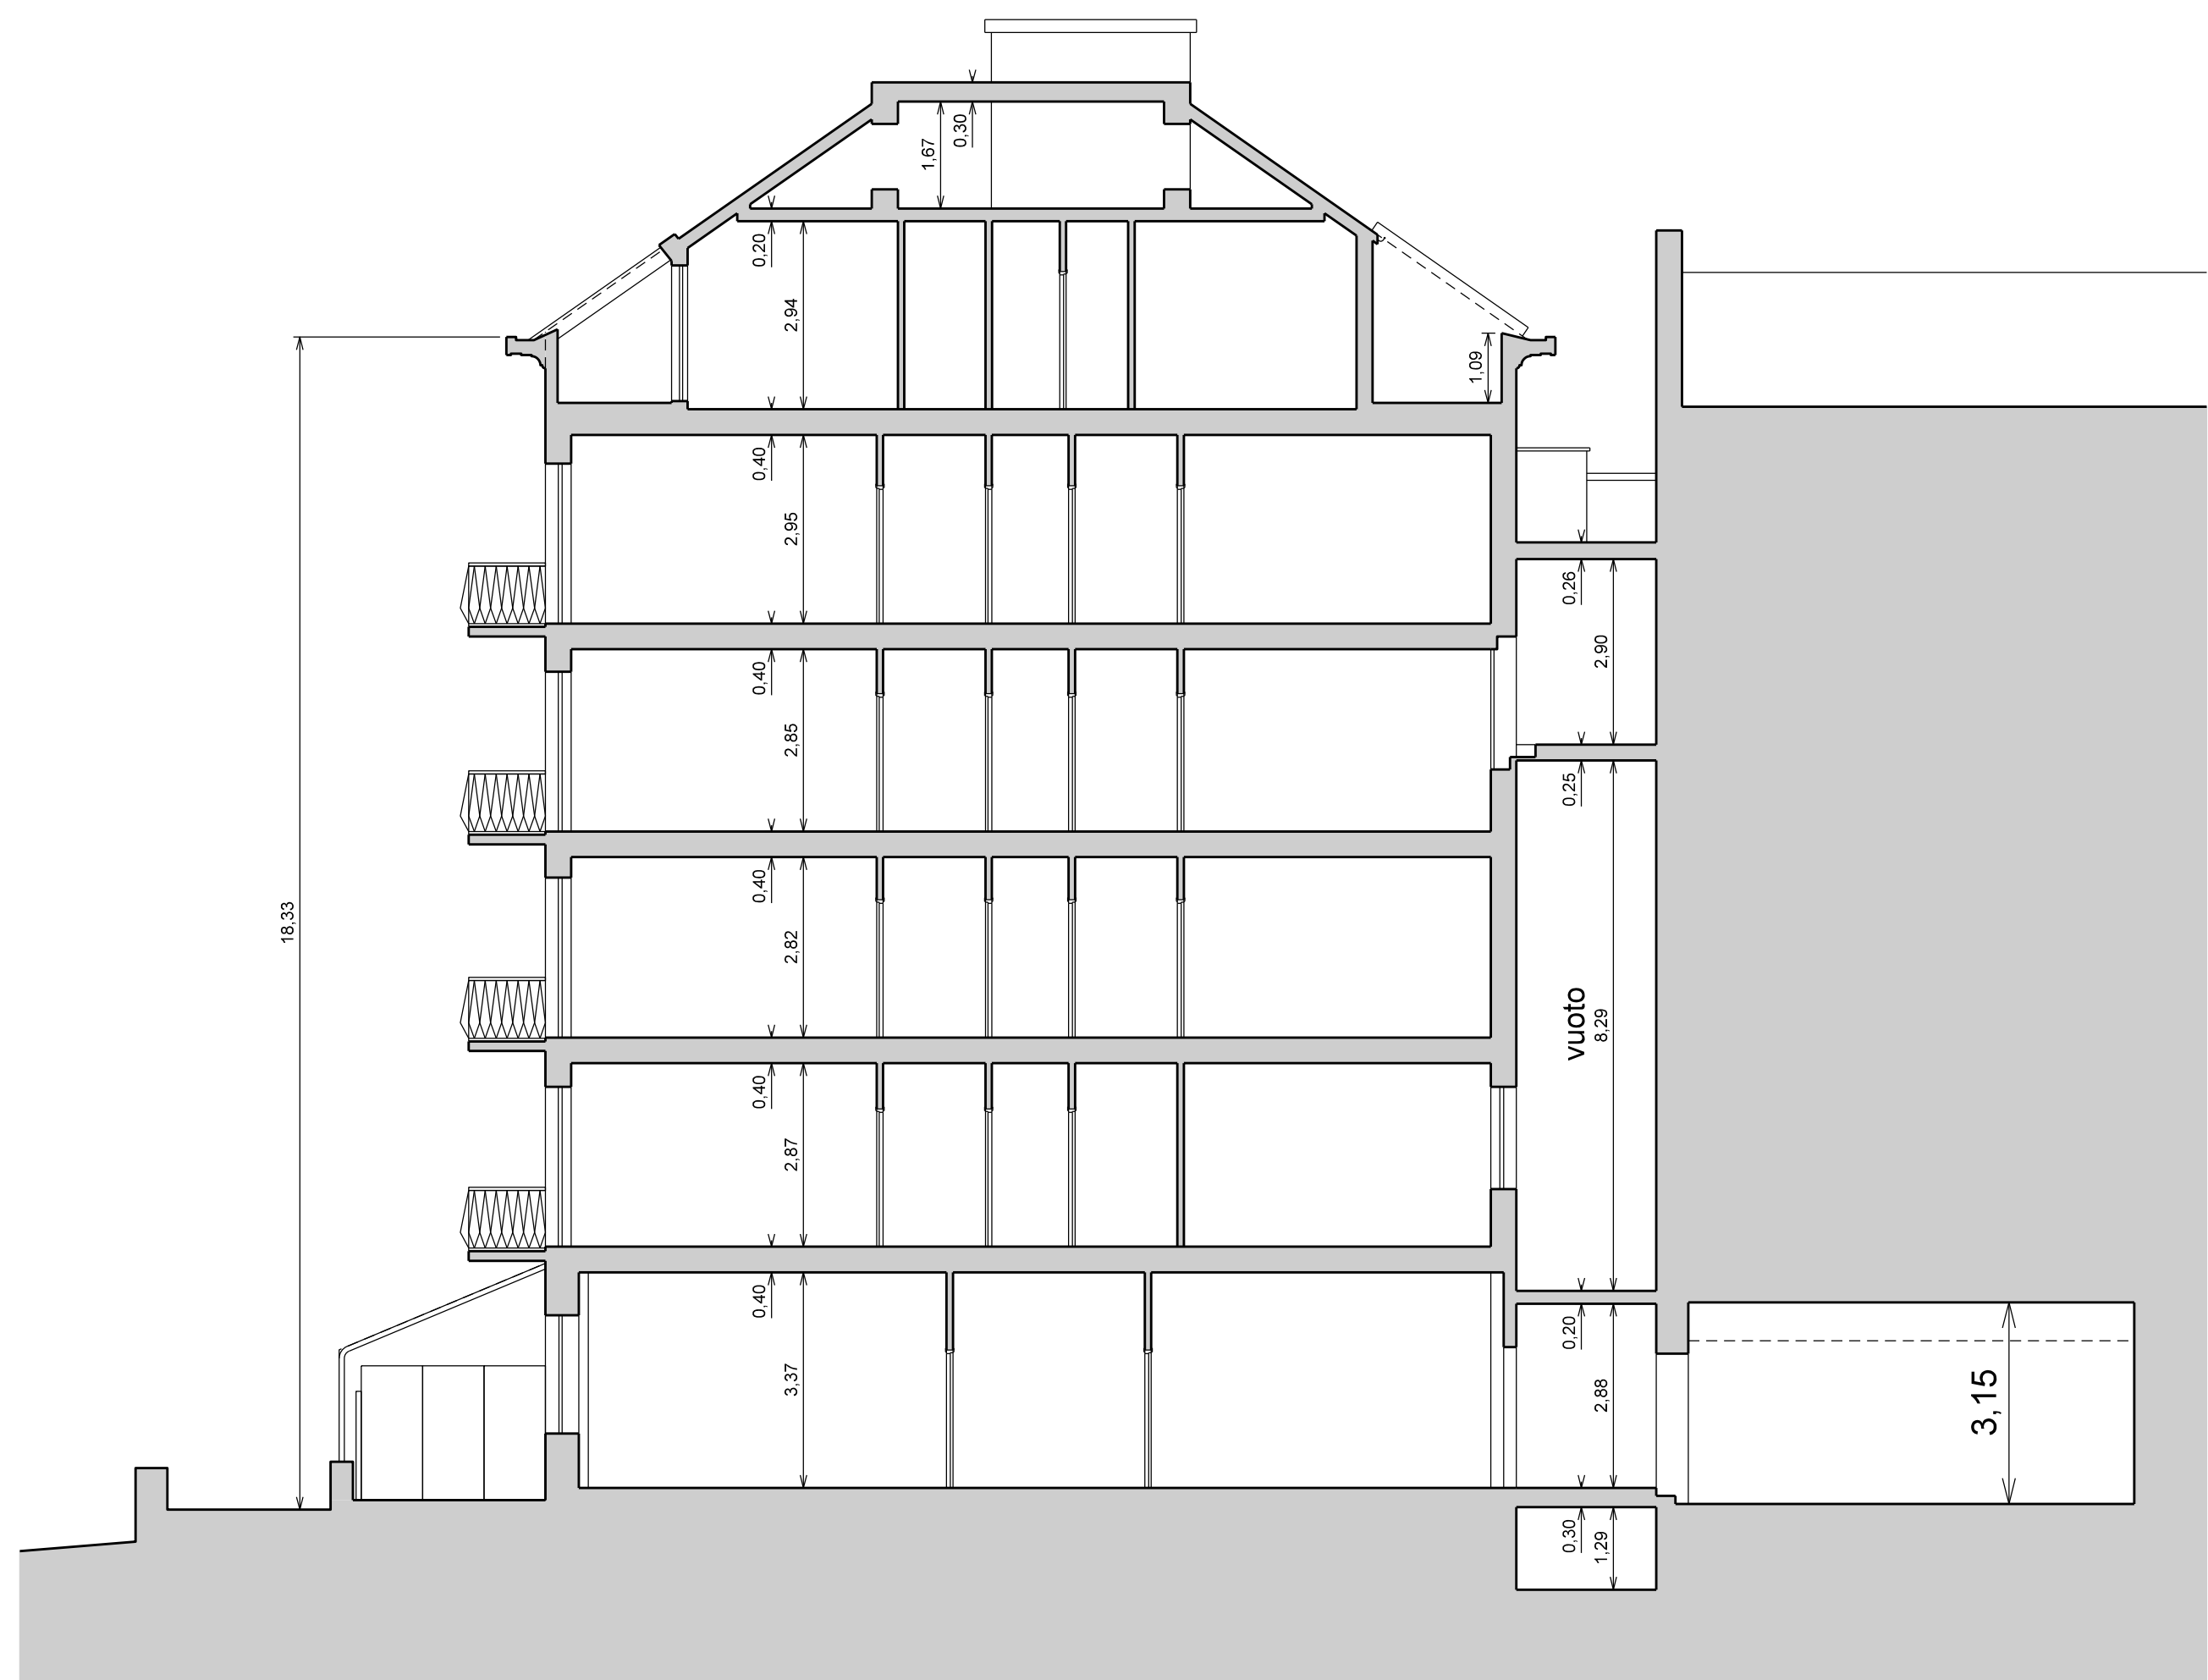

sezione BB

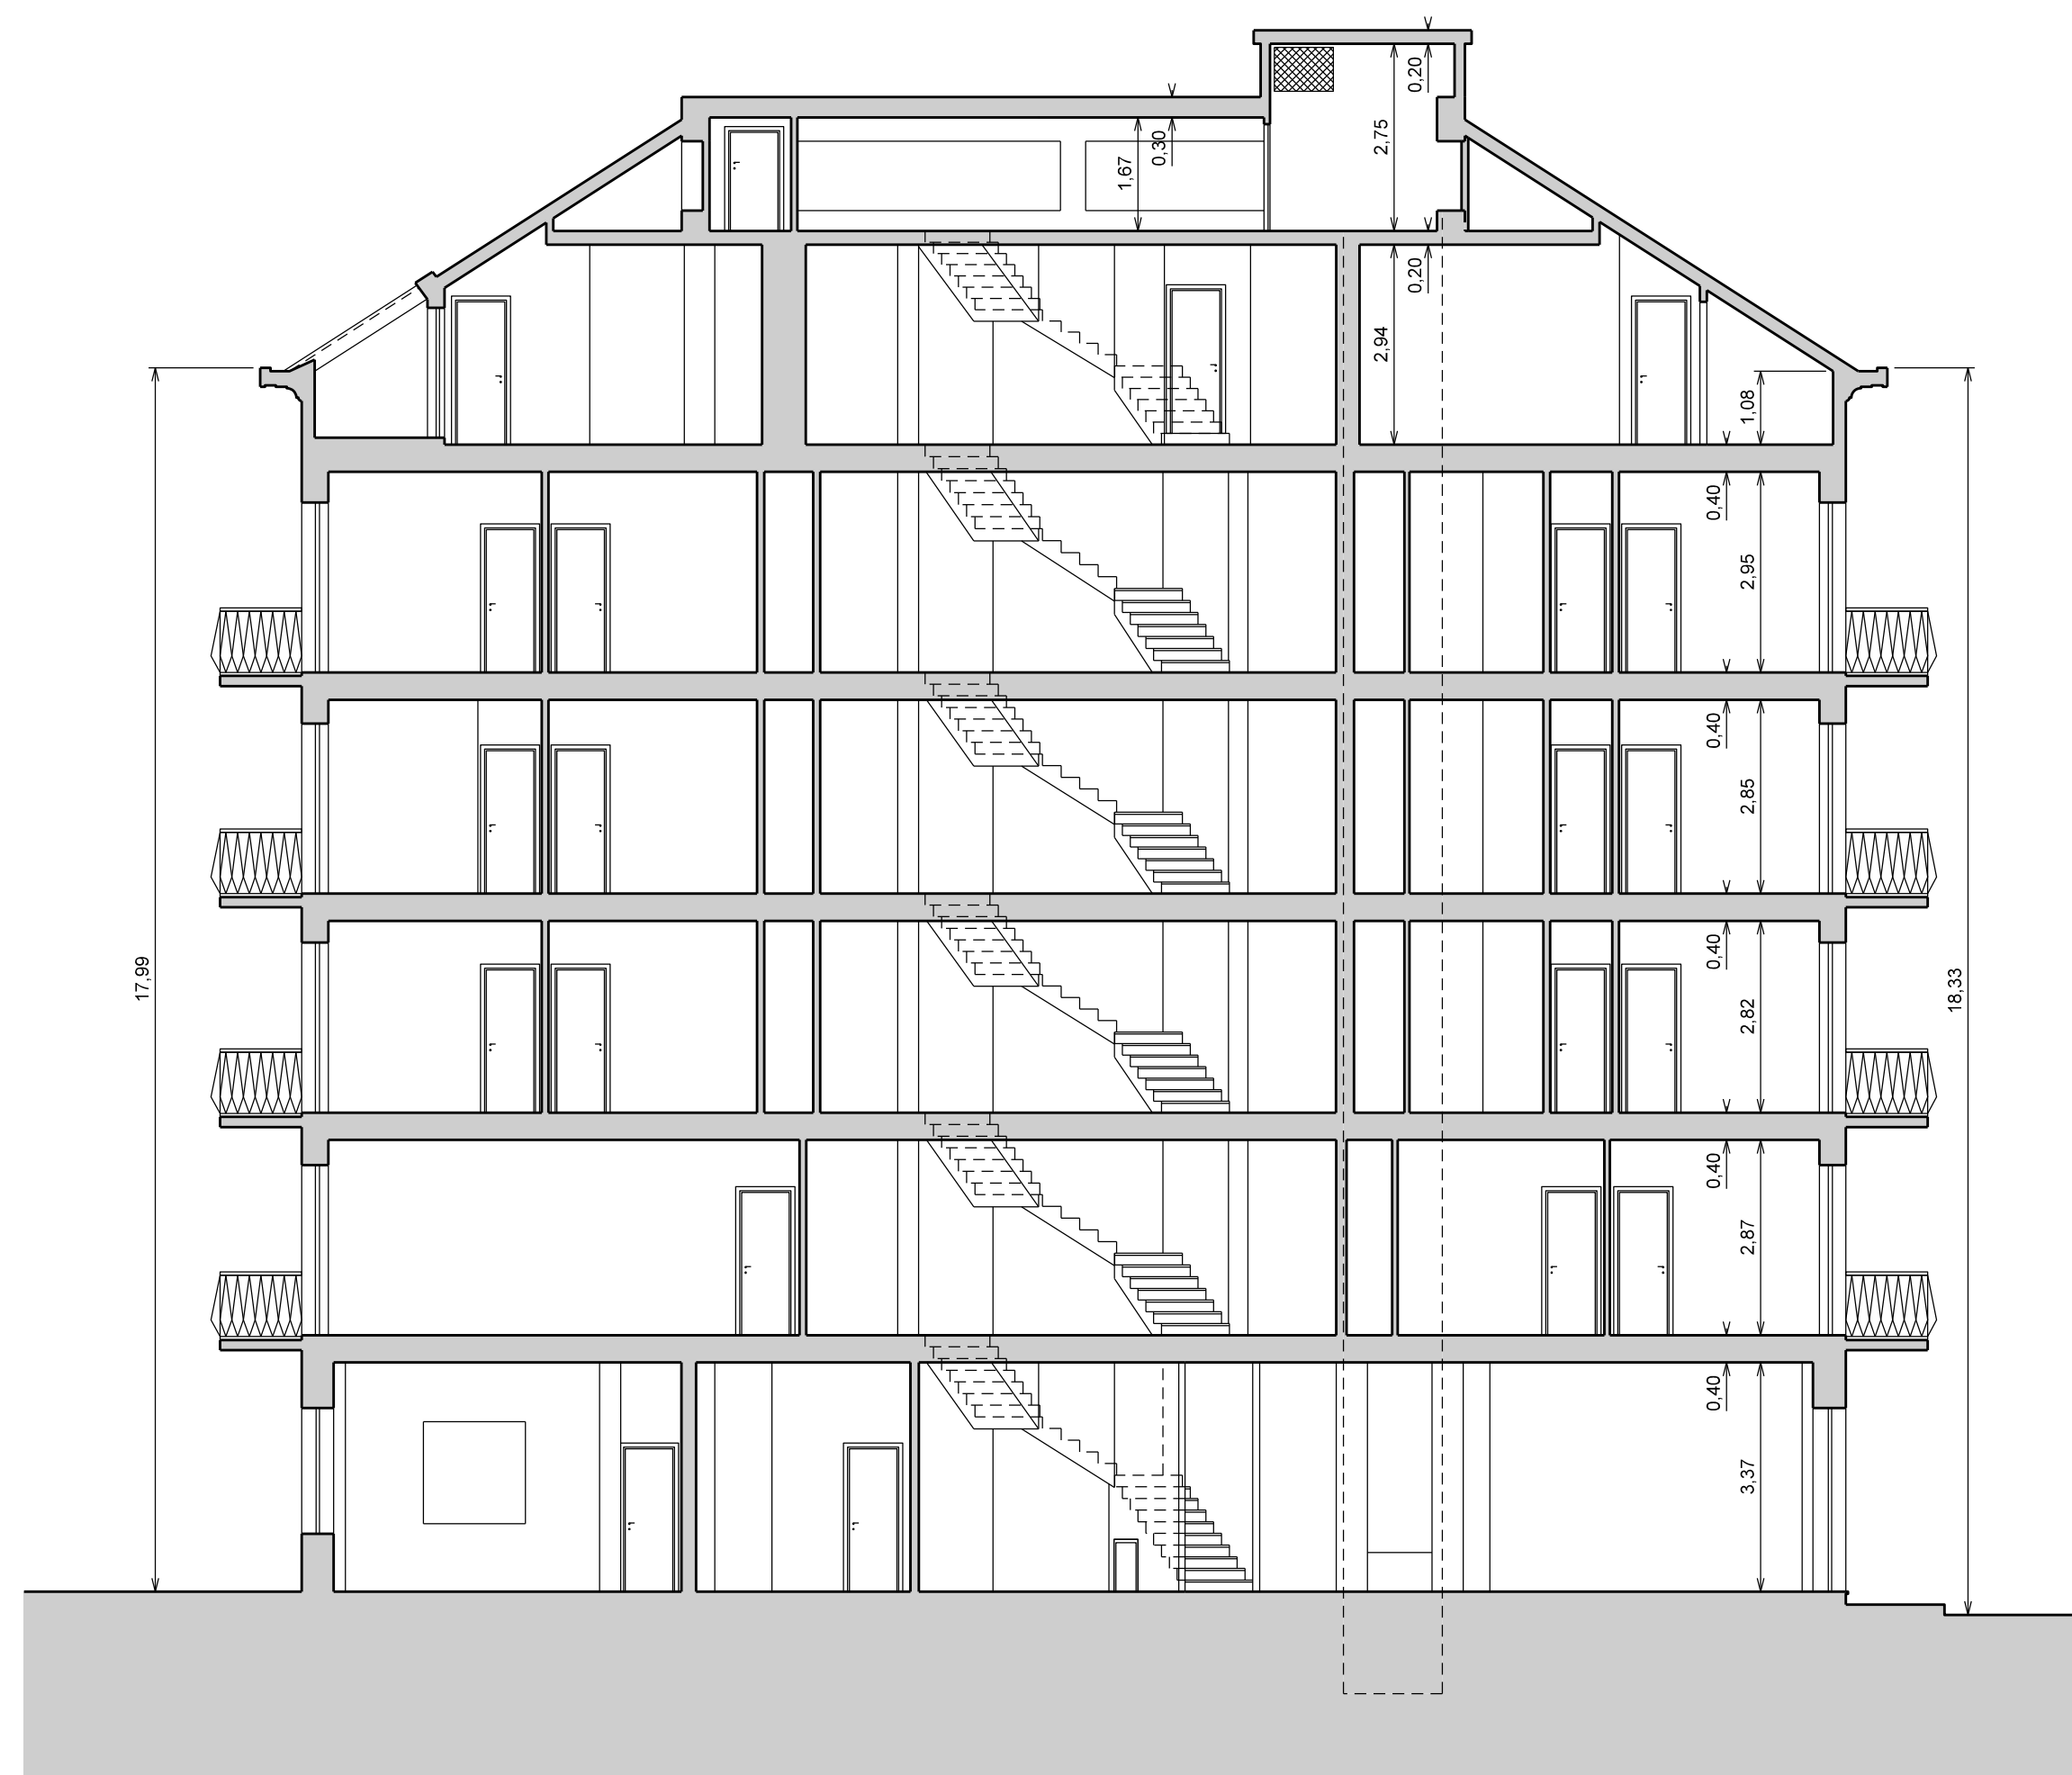

sezione AA

Complesso turistico Relais Windsor

Holiday resort Relais Windsor

Ristrutturazione di Albergo esistente

sito in P.zza XXV Aprile 7 a Laigueglia (SV)

contenuto elaborato

Piante

Sezioni

1:100

1:100

luglio 2017

data

AD3ter_municipale-tav1-4_ORW.dgn

nome file

03

di 12

Rev. 9 - Mun. quarter

Società proponente:

Windsor s.r.l.

10121 - Torino - P.zza San Carlo 206

Sede operativa c/o:

Orione & C. s.r.l.

15011 Acqui Terme (AL) - Via Palestro 5 Tel. 0144.322320- Fax 0144.323321

e-mail: impresa@orionecostruzioni.com sito: www.orionecostruzioni.com

Gruppo di progetto:

Studio Associato A.R.

Arch. Giulio Massucco

15067 Novi Ligure (AL) Via Cavanna 9 /1a tel&fax 0143.71962

e-mail: architettura@ideaprogetti.it - sito: www.ideaprogetti.it

Architègo Professionisti Associati

Geom. Alessandro Raggio

15067 Novi Ligure (AL) Via Cavanna 9 /1a tel&fax 0143.71962

e-mail: geom.raggio@gmail.com - sito: www.architègo.it

Consulenza Ambientale

Dott. Arch. Mauro Porta

15067 Novi Ligure (AL) Via Dante Alighieri 11 tel&fax 0143.712580

e-mail: portamauro96@yahoo.com