



prospetto est
prospetto a mare (tavola III Re.L.)



prospetto nord
fronte principale (tavola III Re.L.)

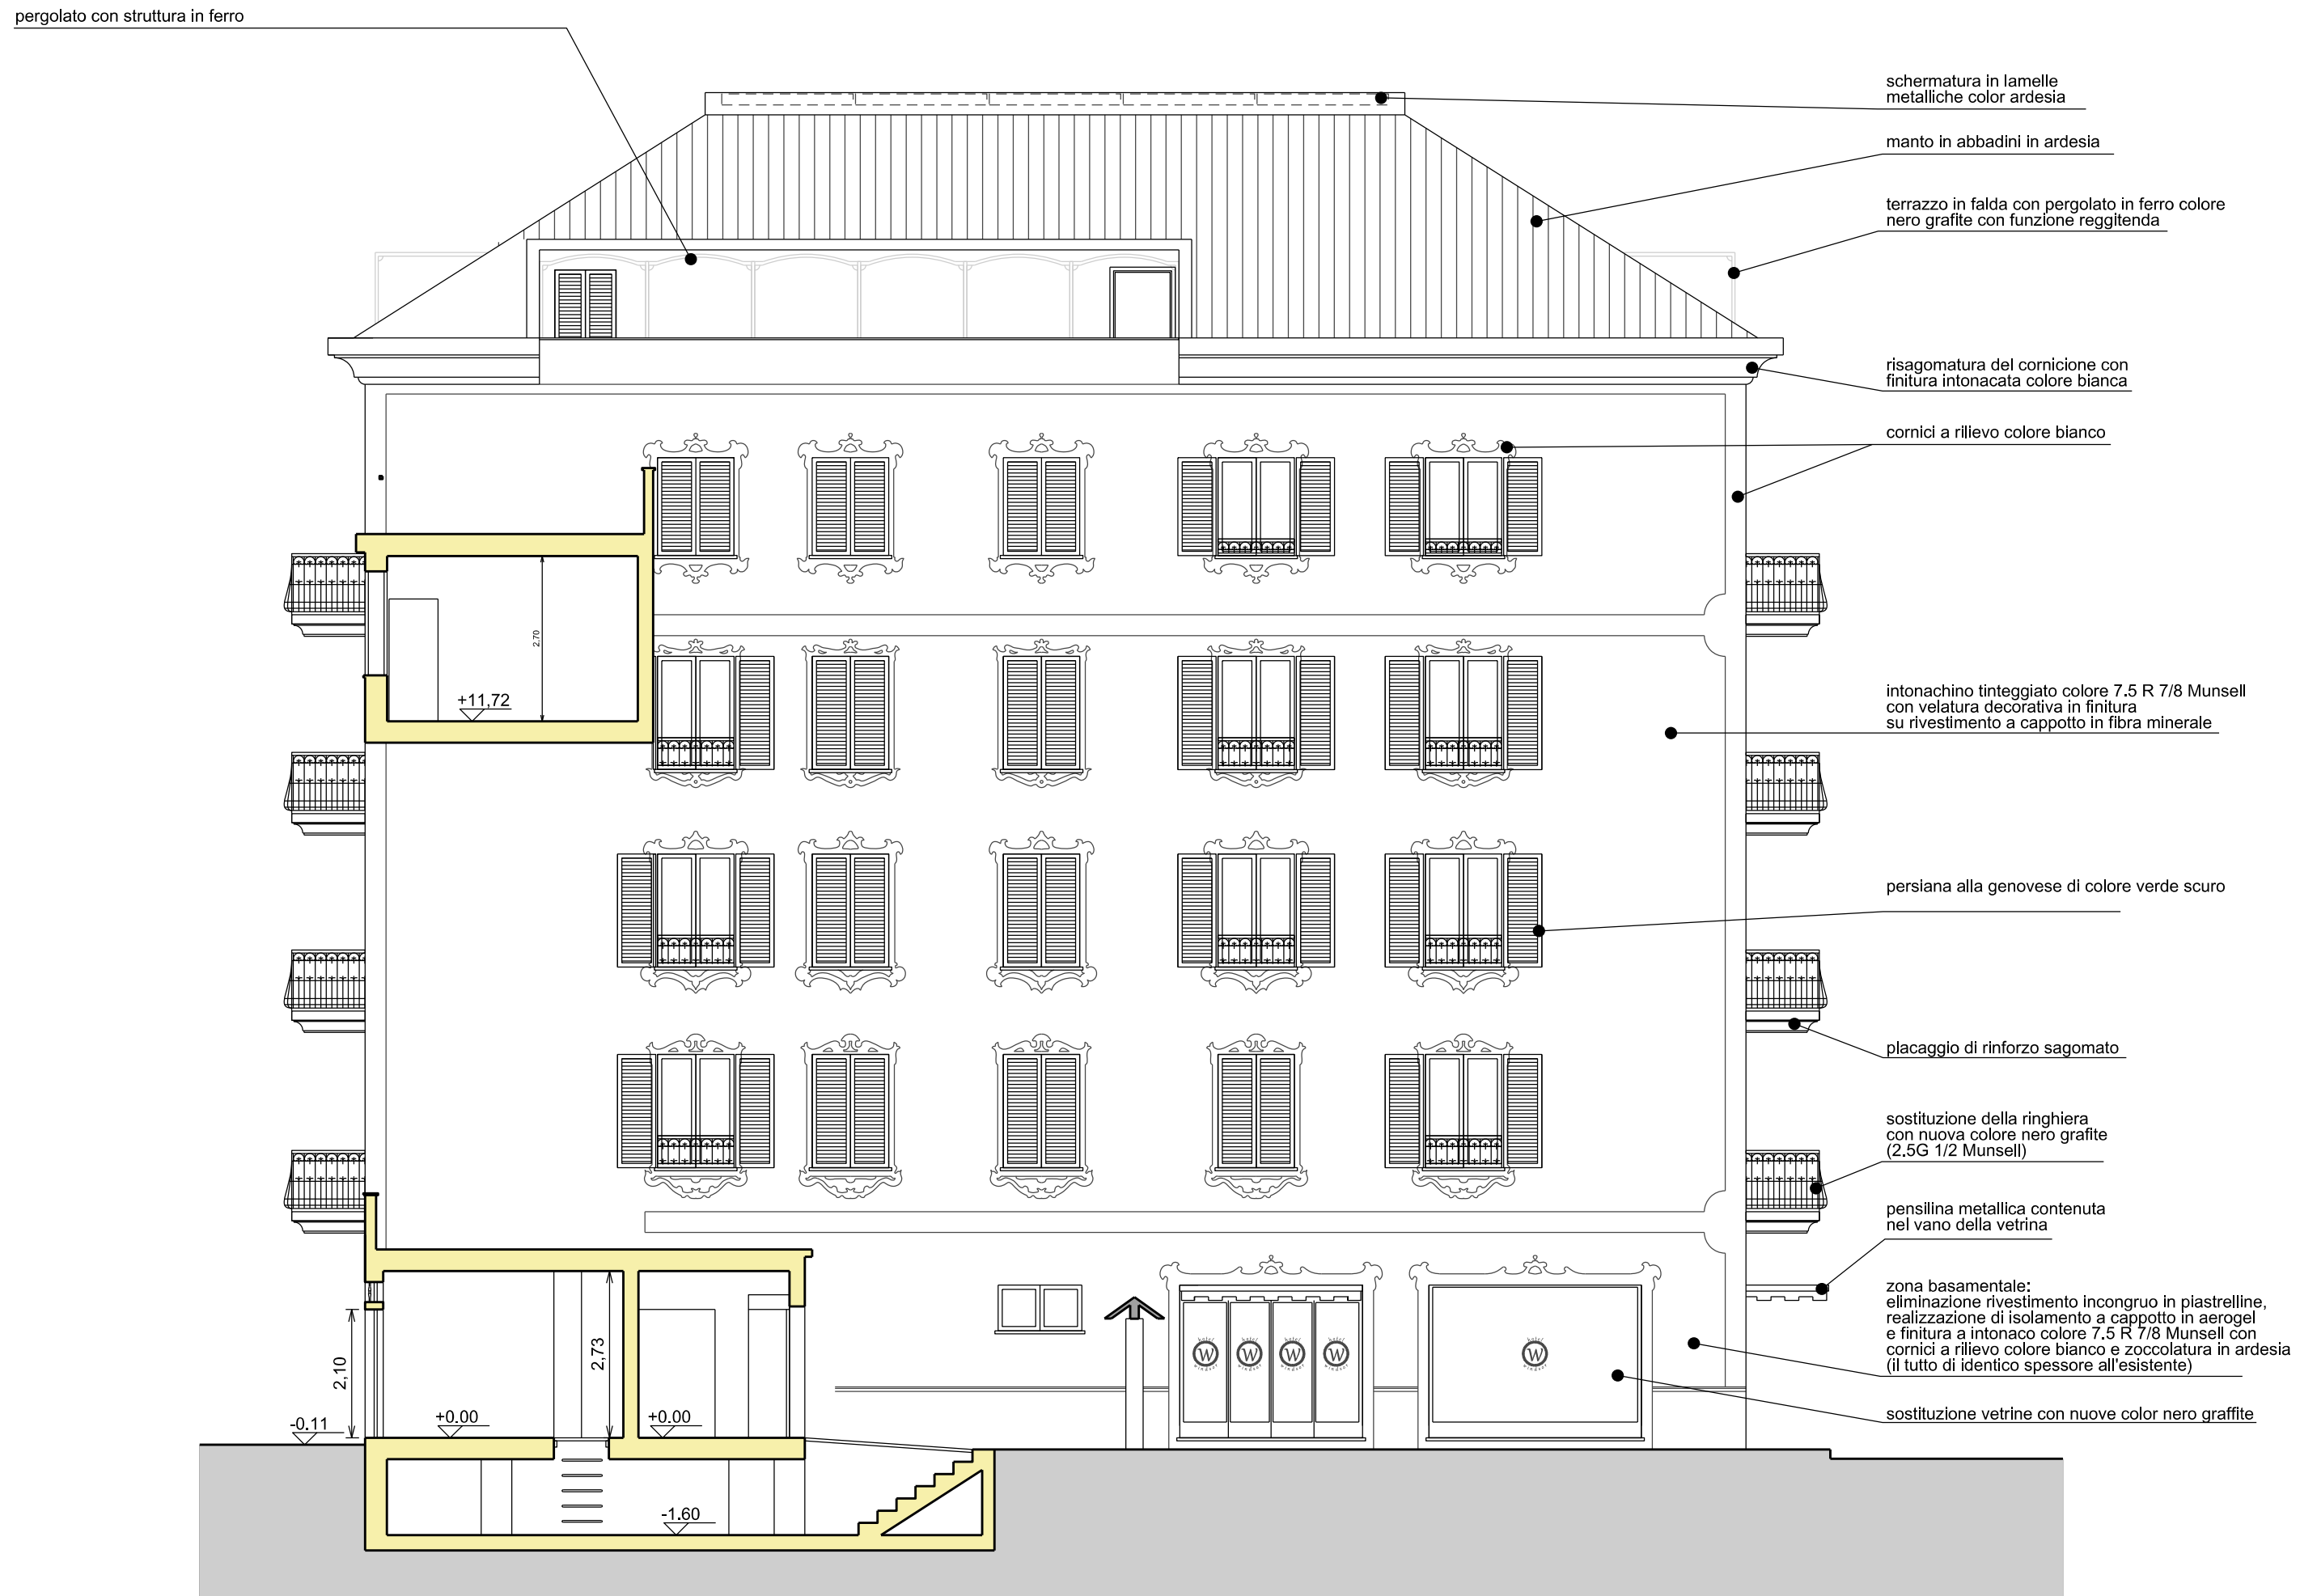

prospetto ovest
fronte secondario (tavola III Re.L.)

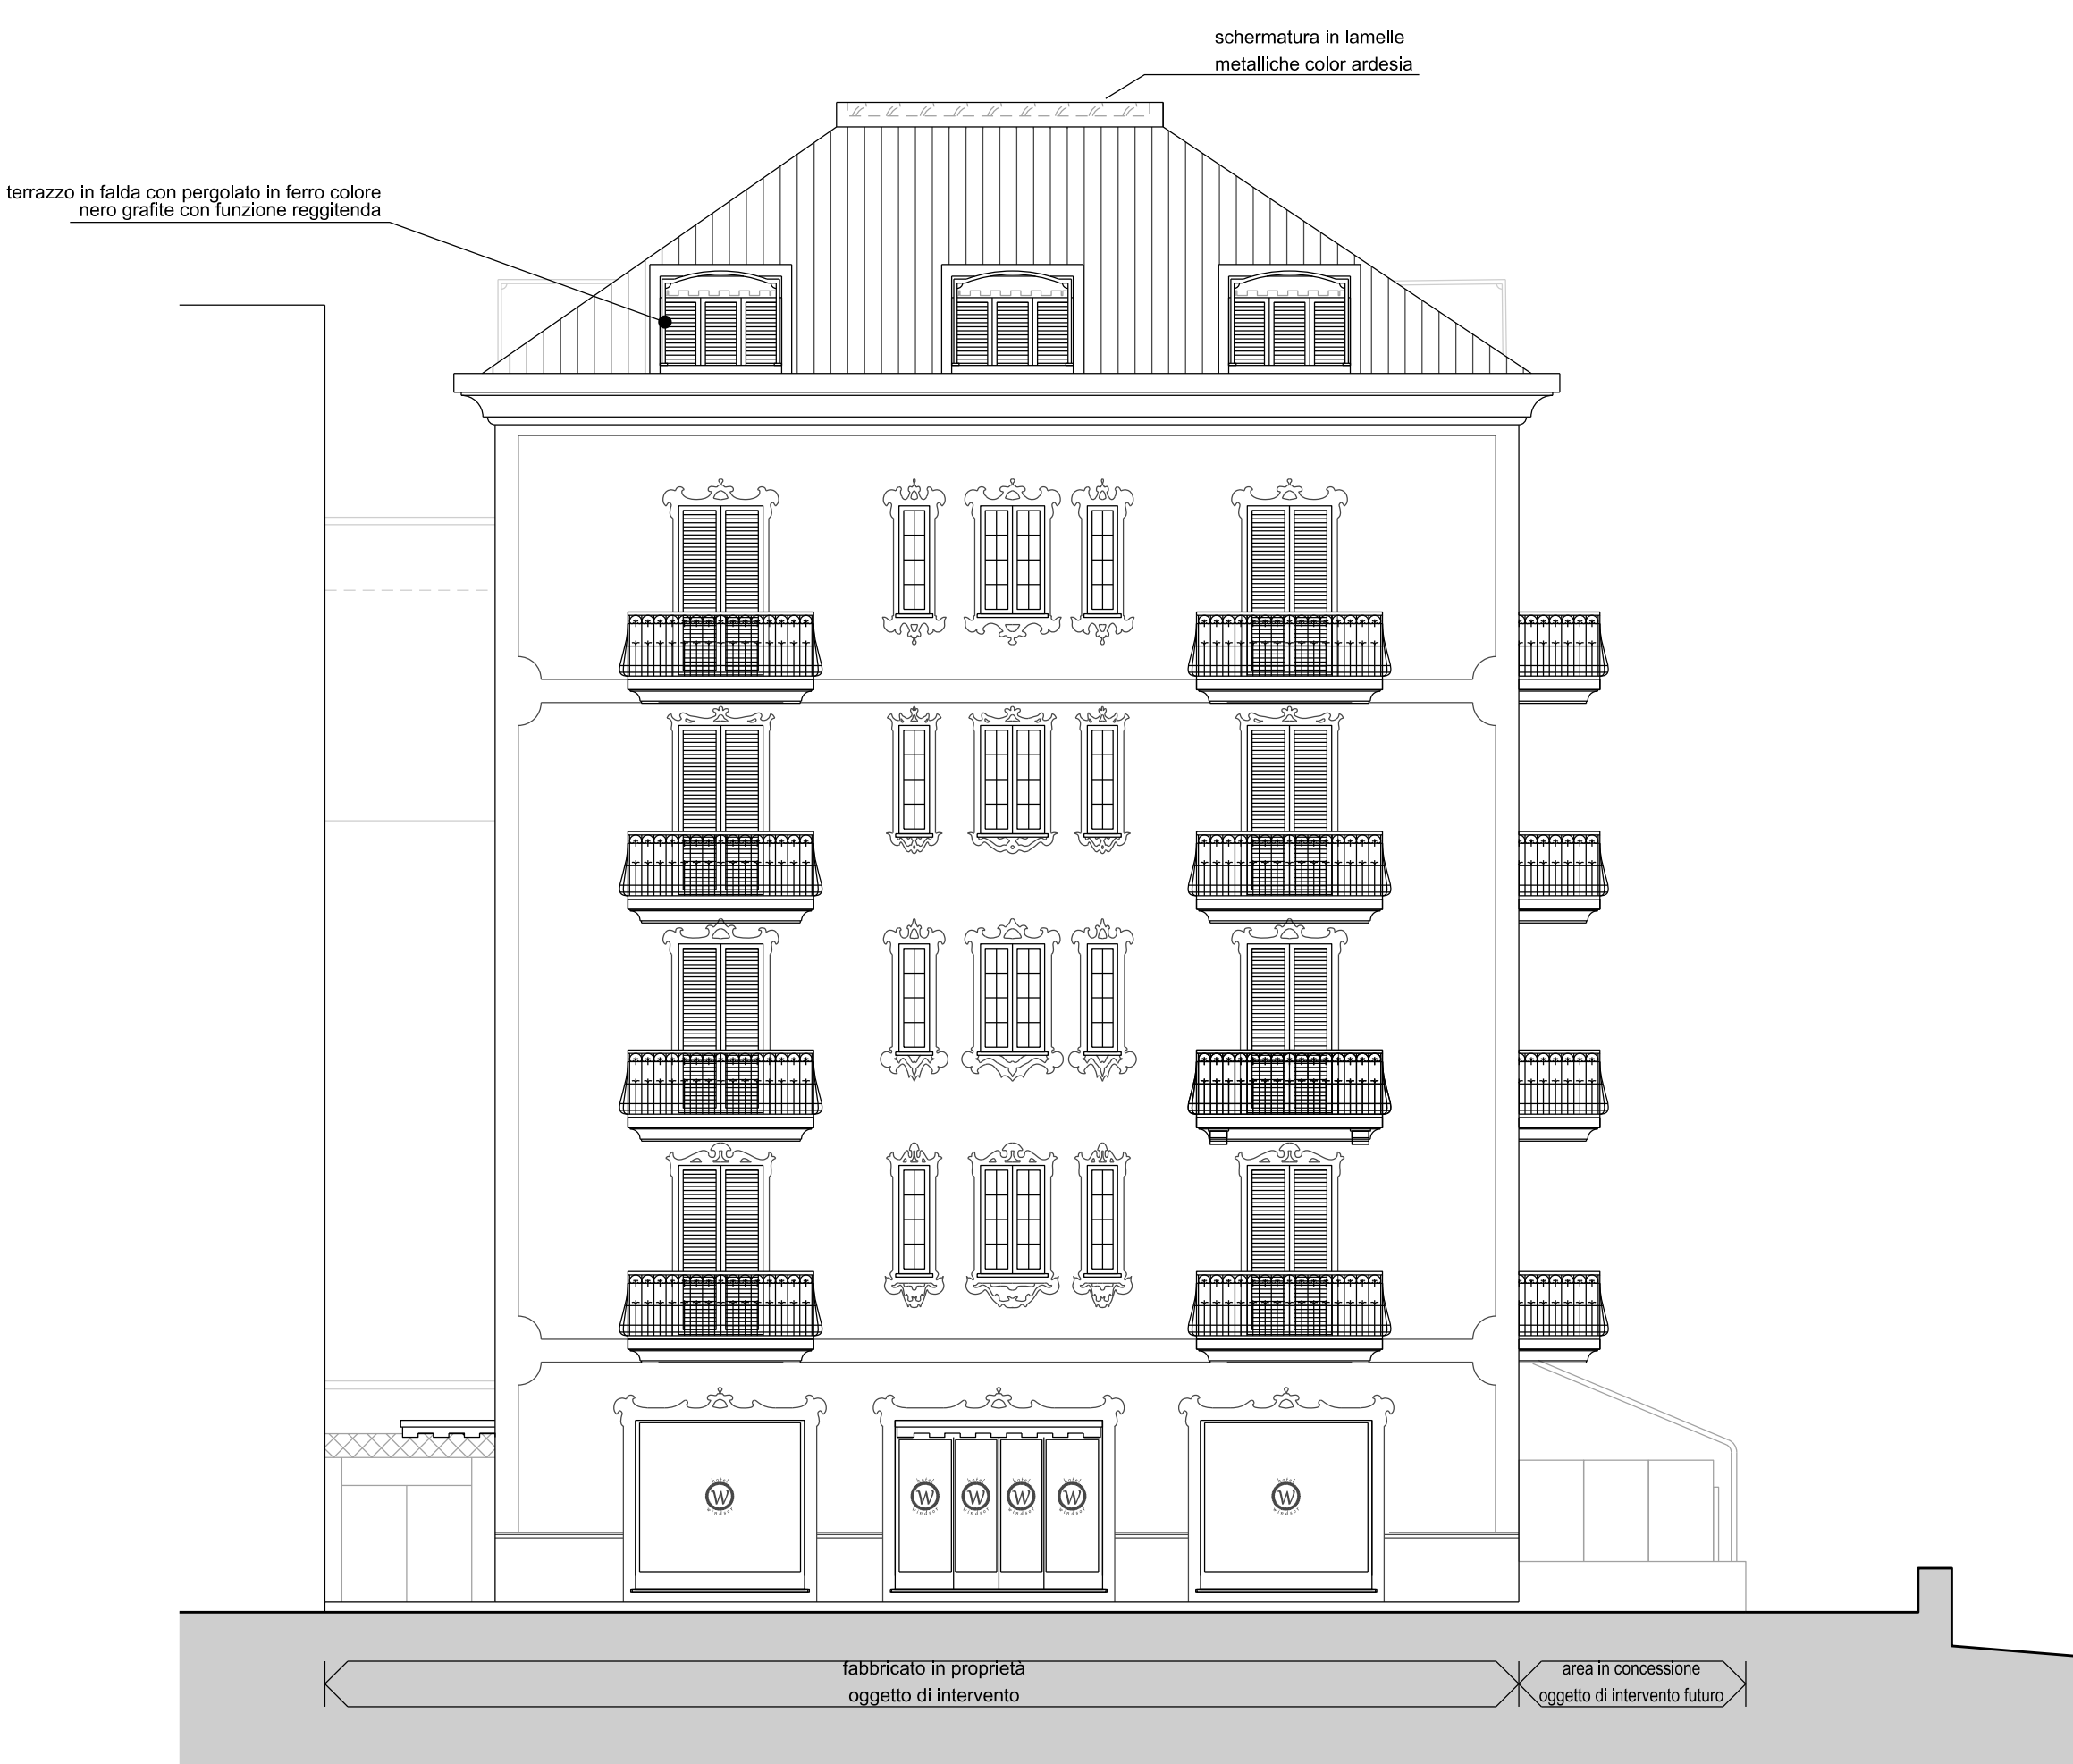

prospetto sud
fronte principale (tavola III Re.L.)

Complesso turistico Relais

Holiday resort Relais

Windsor

Ristrutturazione di Albergo esistente

sito in P.zza XXV Aprile 7 a Laigueglia (SV)

Variante alla Det. n. 13/1413 del 03/12/2018

contenuto elaborato

Prospetti

I:100

maggio 2019

data

D\13_ADI_municipale-tav5-8_ORW.dg

nome file

08 di 12

tavola

Rev. I - Var., Mun.

Società proponente:

Windsor s.r.l.

10121 -Torino- P.zza San Carlo 197

Elaborato conforme all'elaborato

progettuale analogico assunto

al prot. 150866 del 08/08/2019

Studio Associato A.R.

Arch. Guido Massucco

15067 Novi Ligure (AL) Via Cavanna 9 /1a tel&fax 0143.71962

e-mail: architettura@ideaprogetti.it - sito: www.ideaprogetti.it