




pianta seminterrato - (vano tecnico)

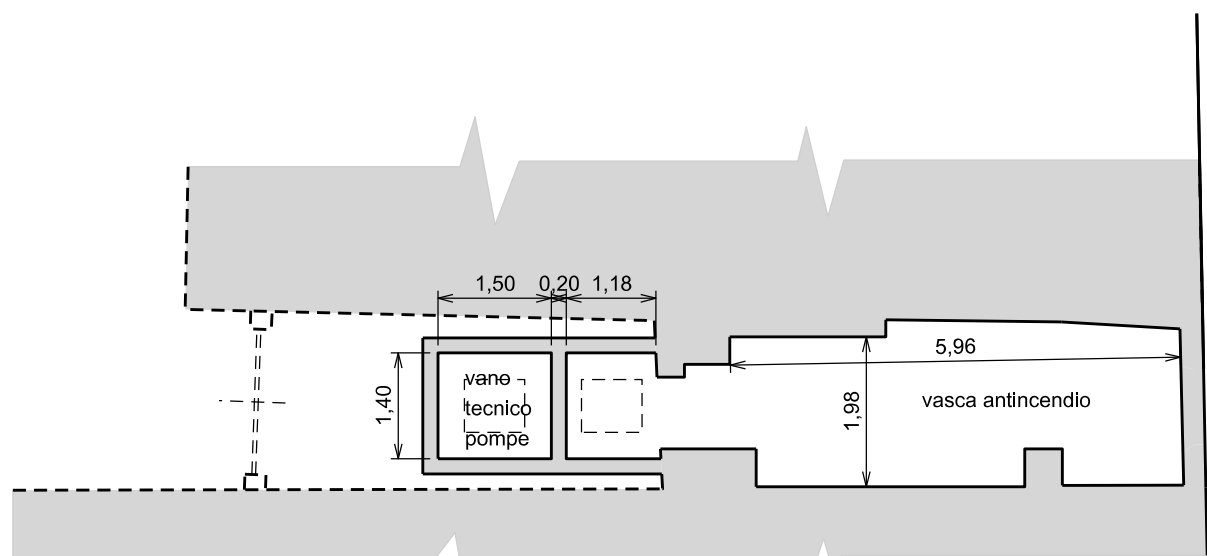


pianta piano terra - (turistico-ricettivo)

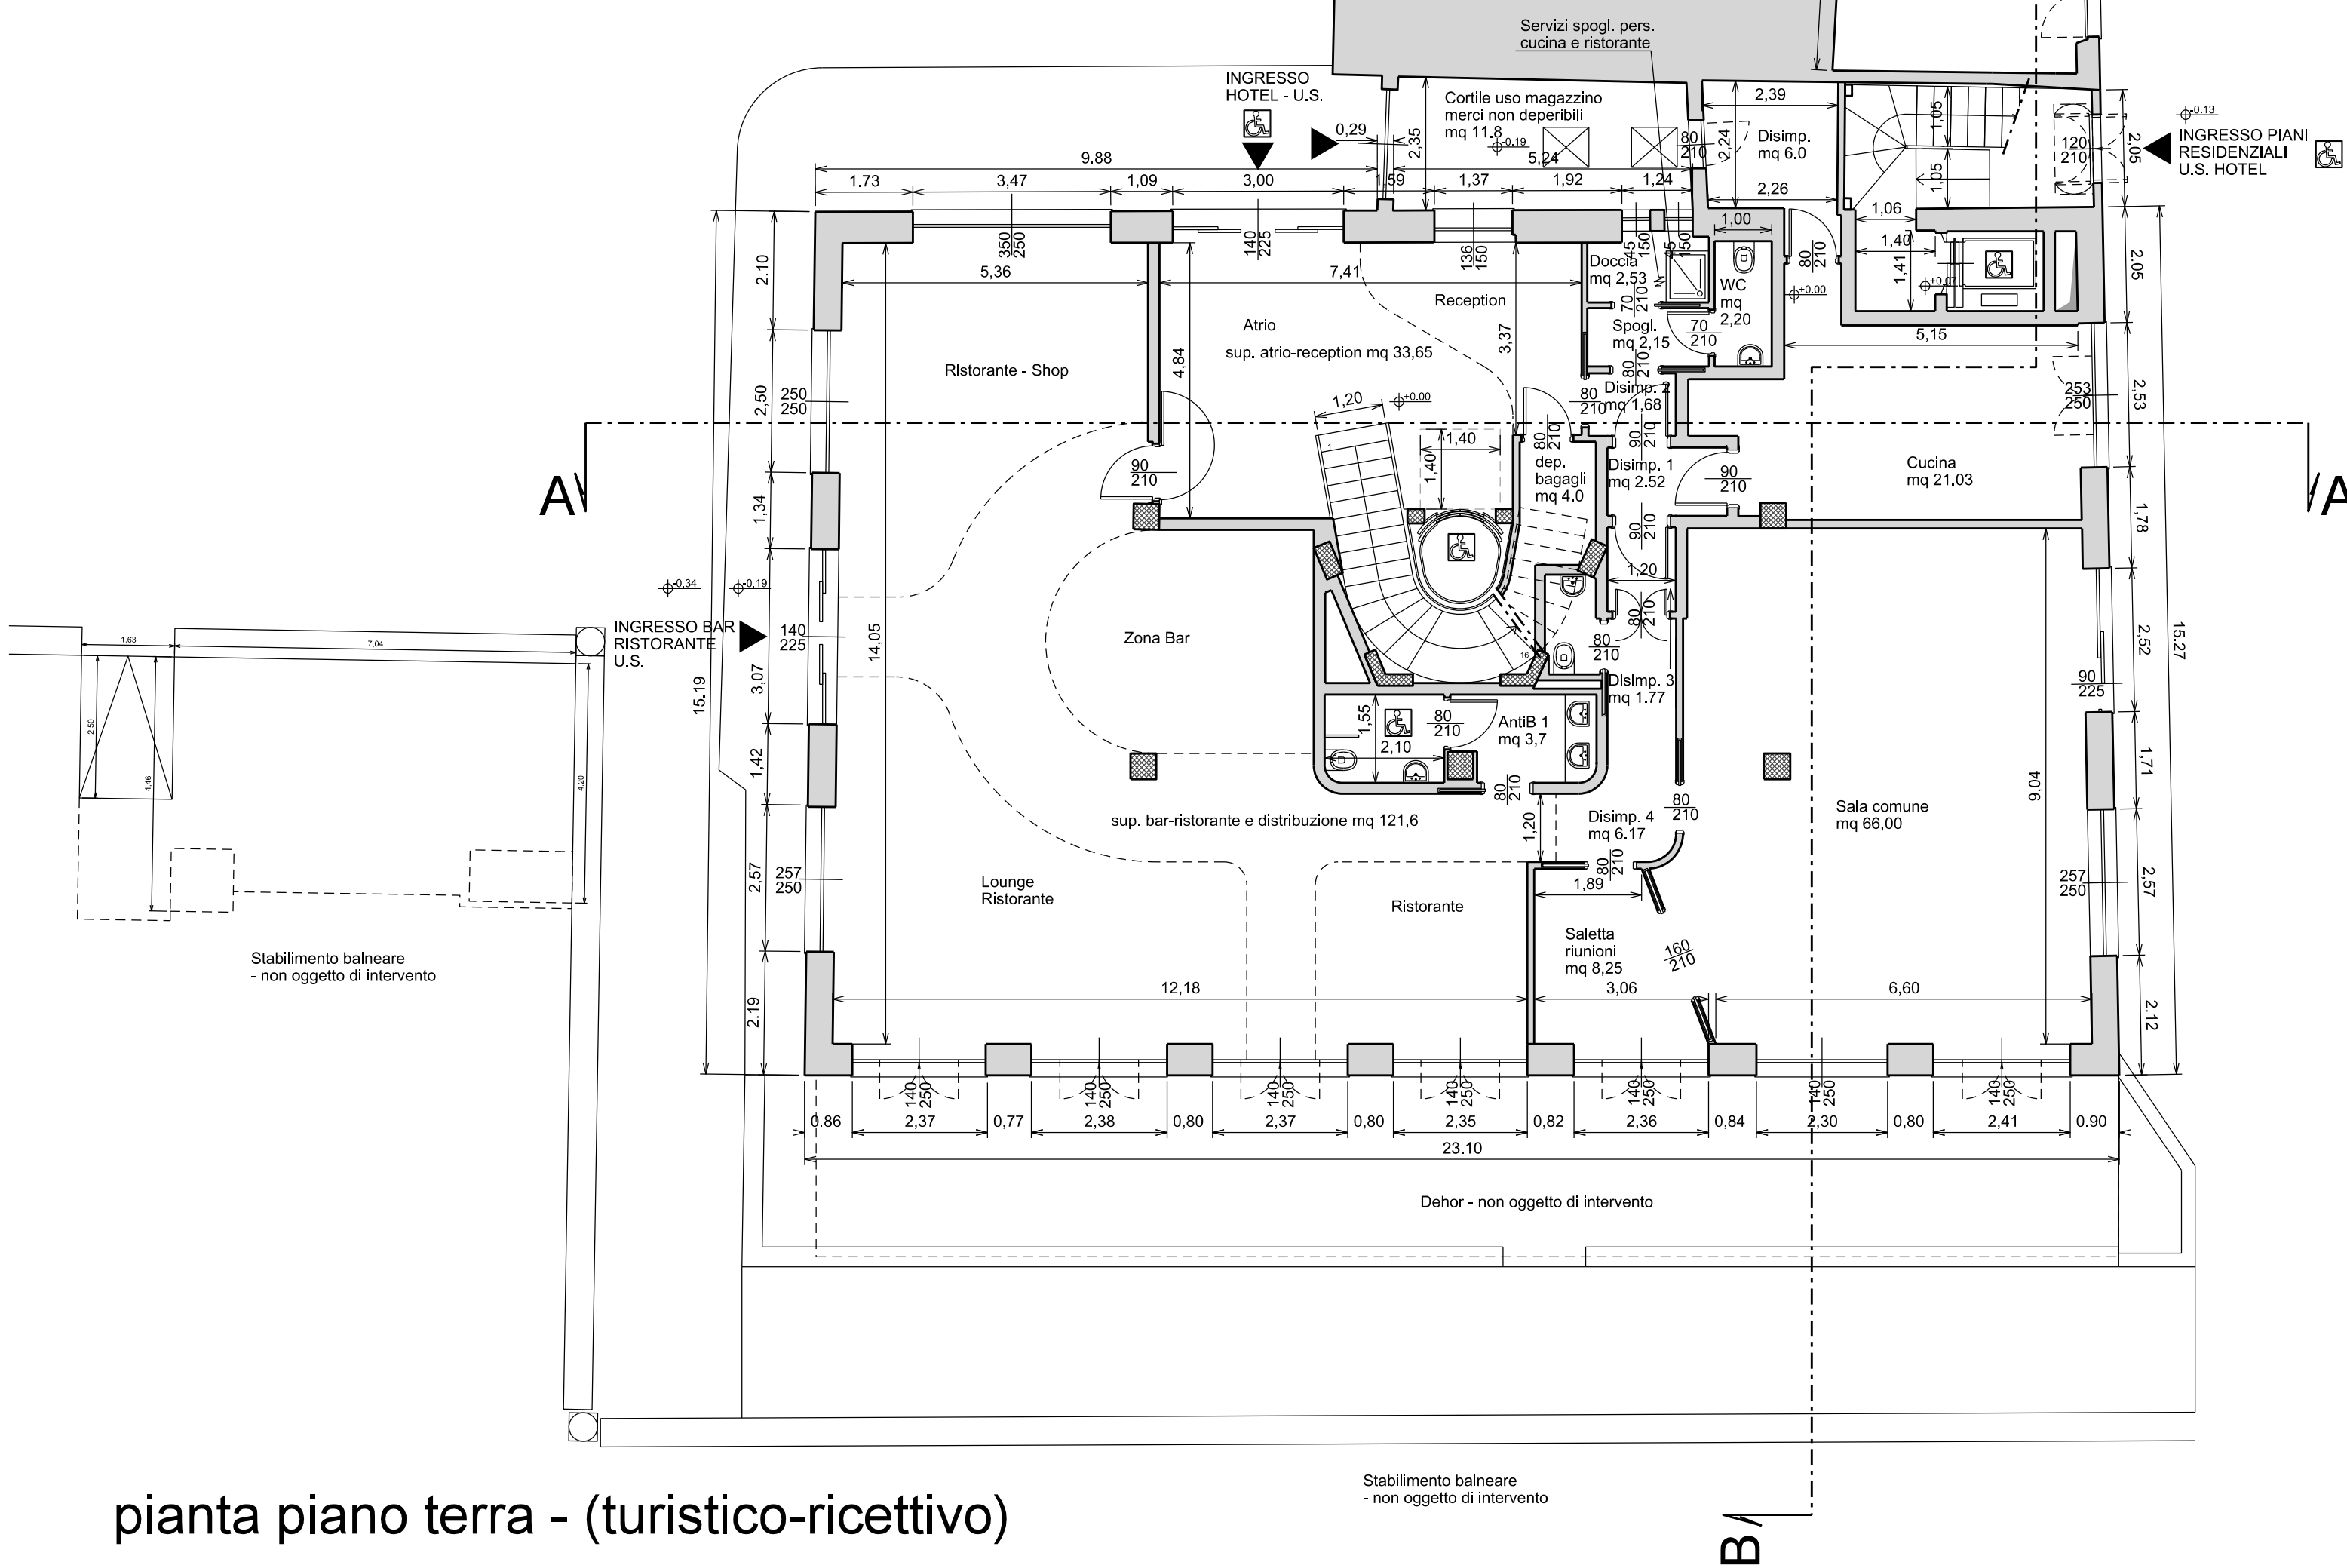

pianta piano primo - (turistico-ricettivo)

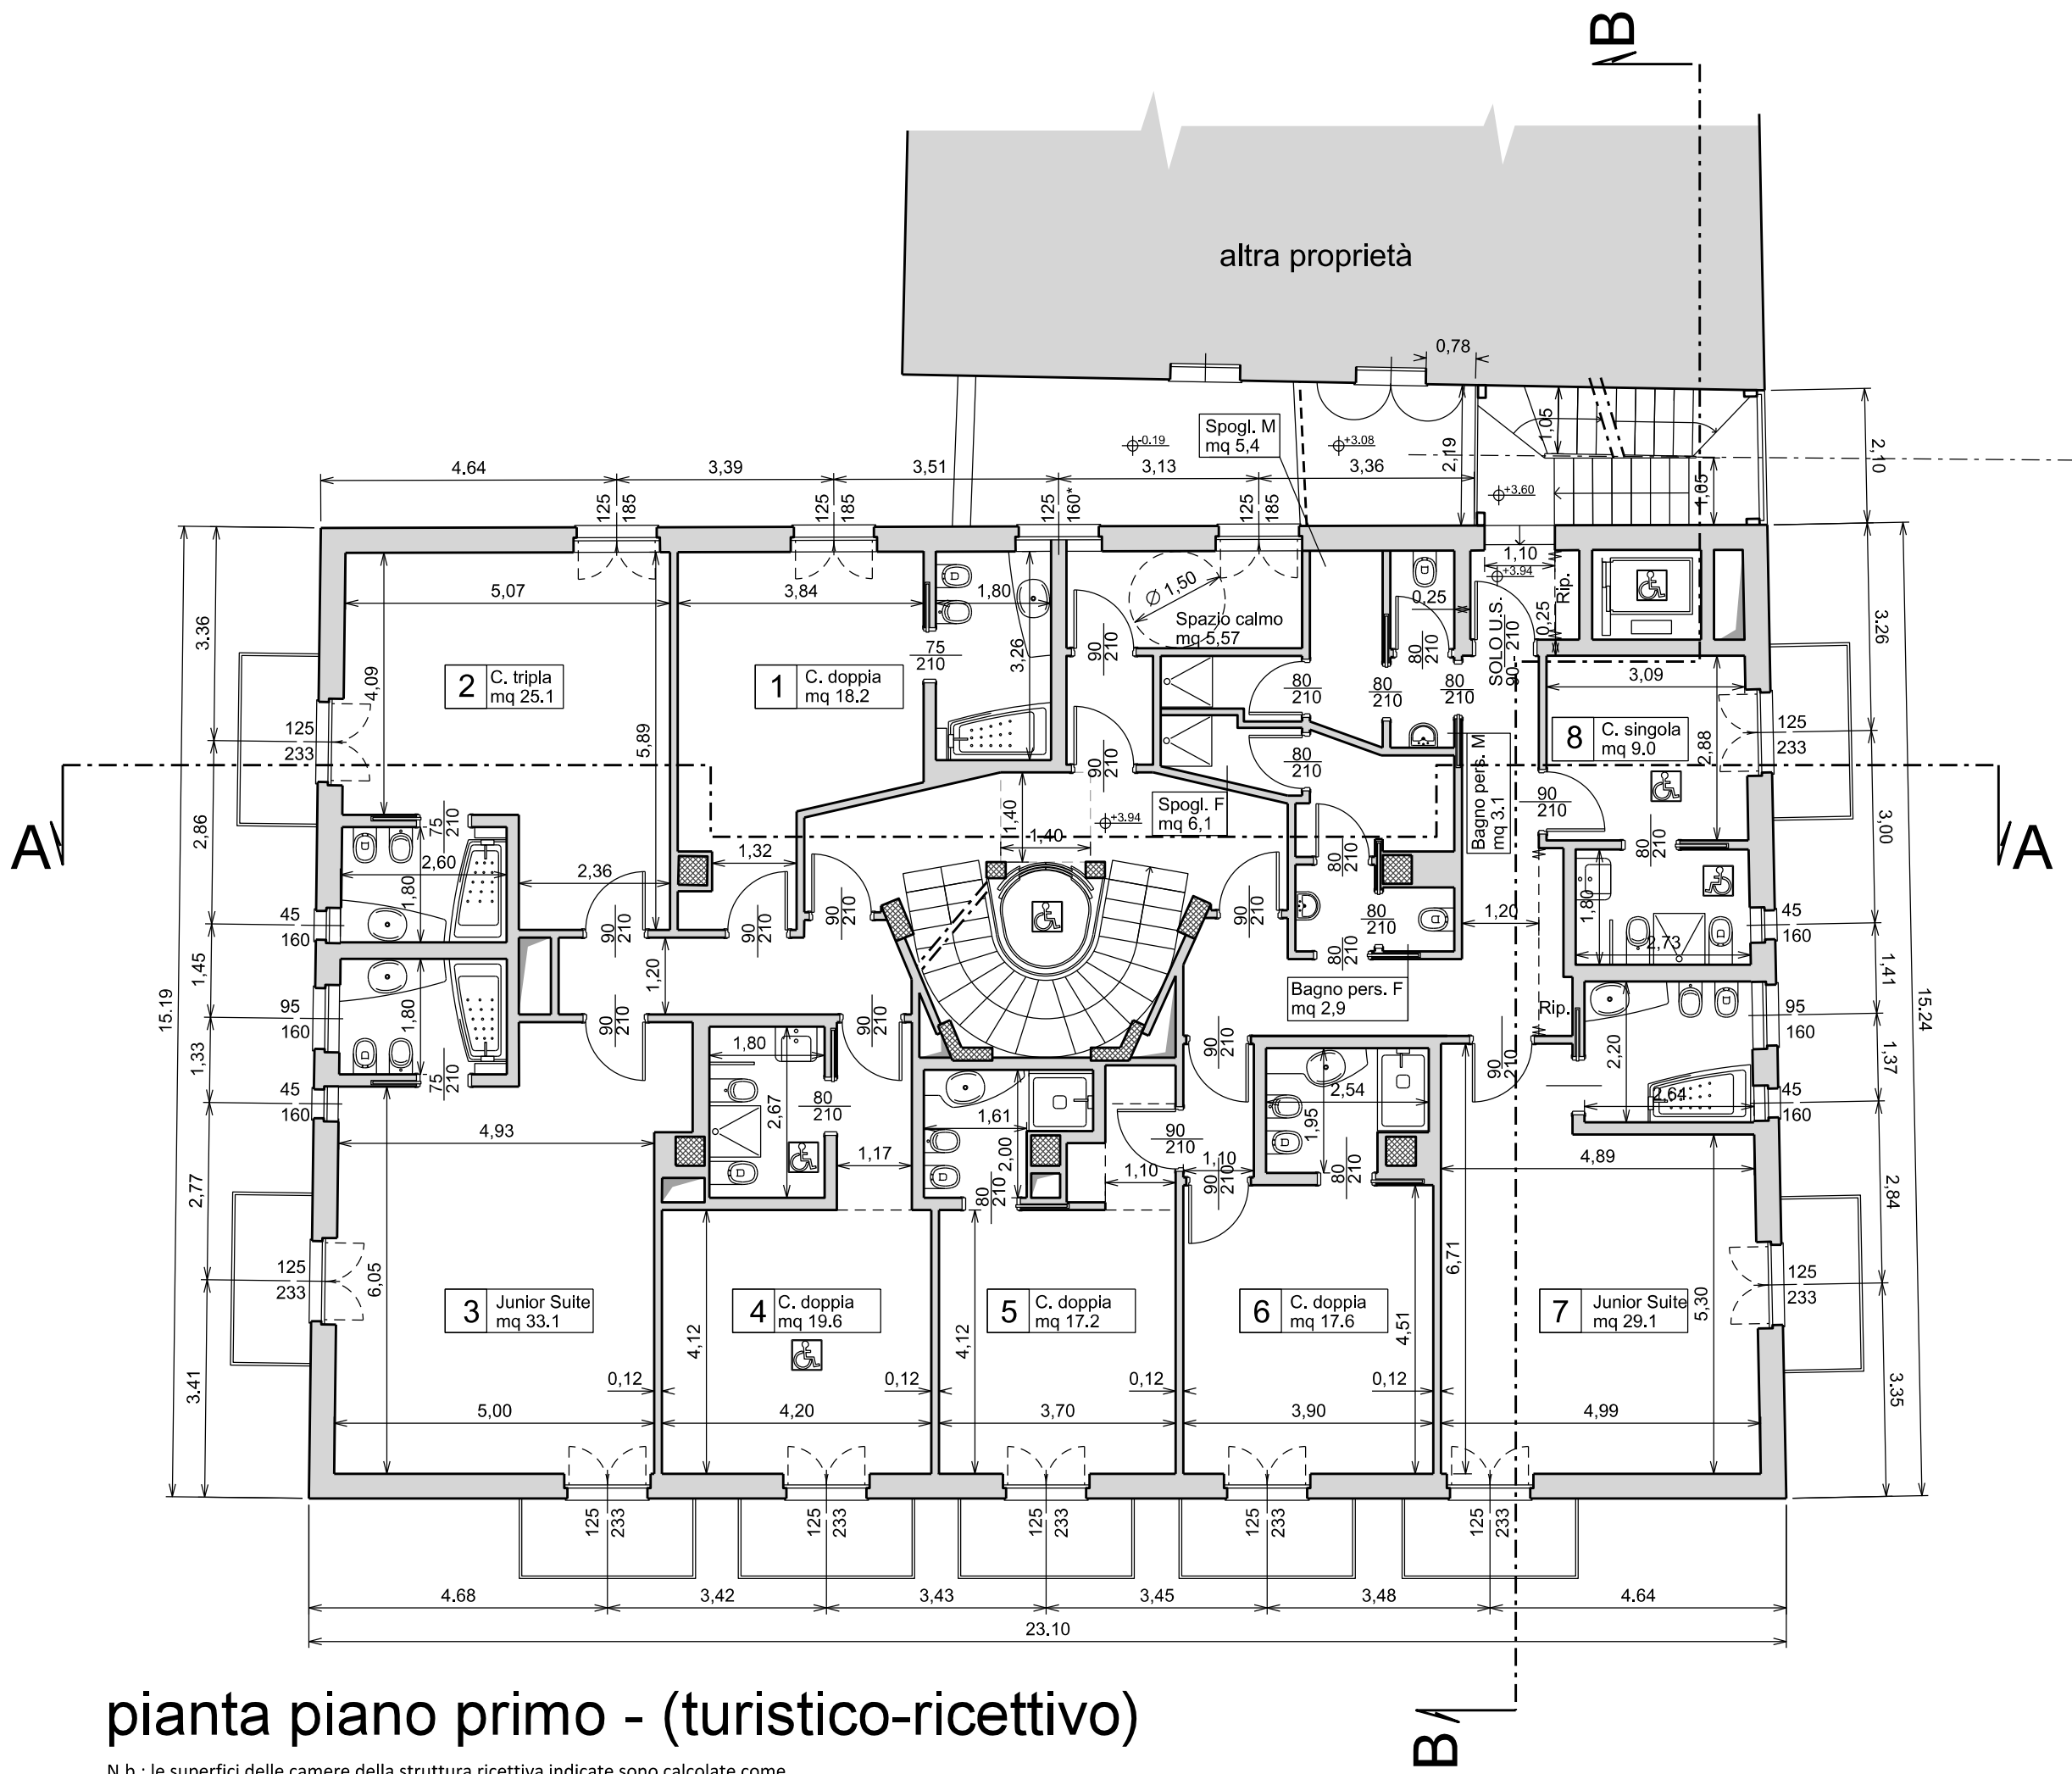

pianta piano secondo - (turistico-ricettivo)

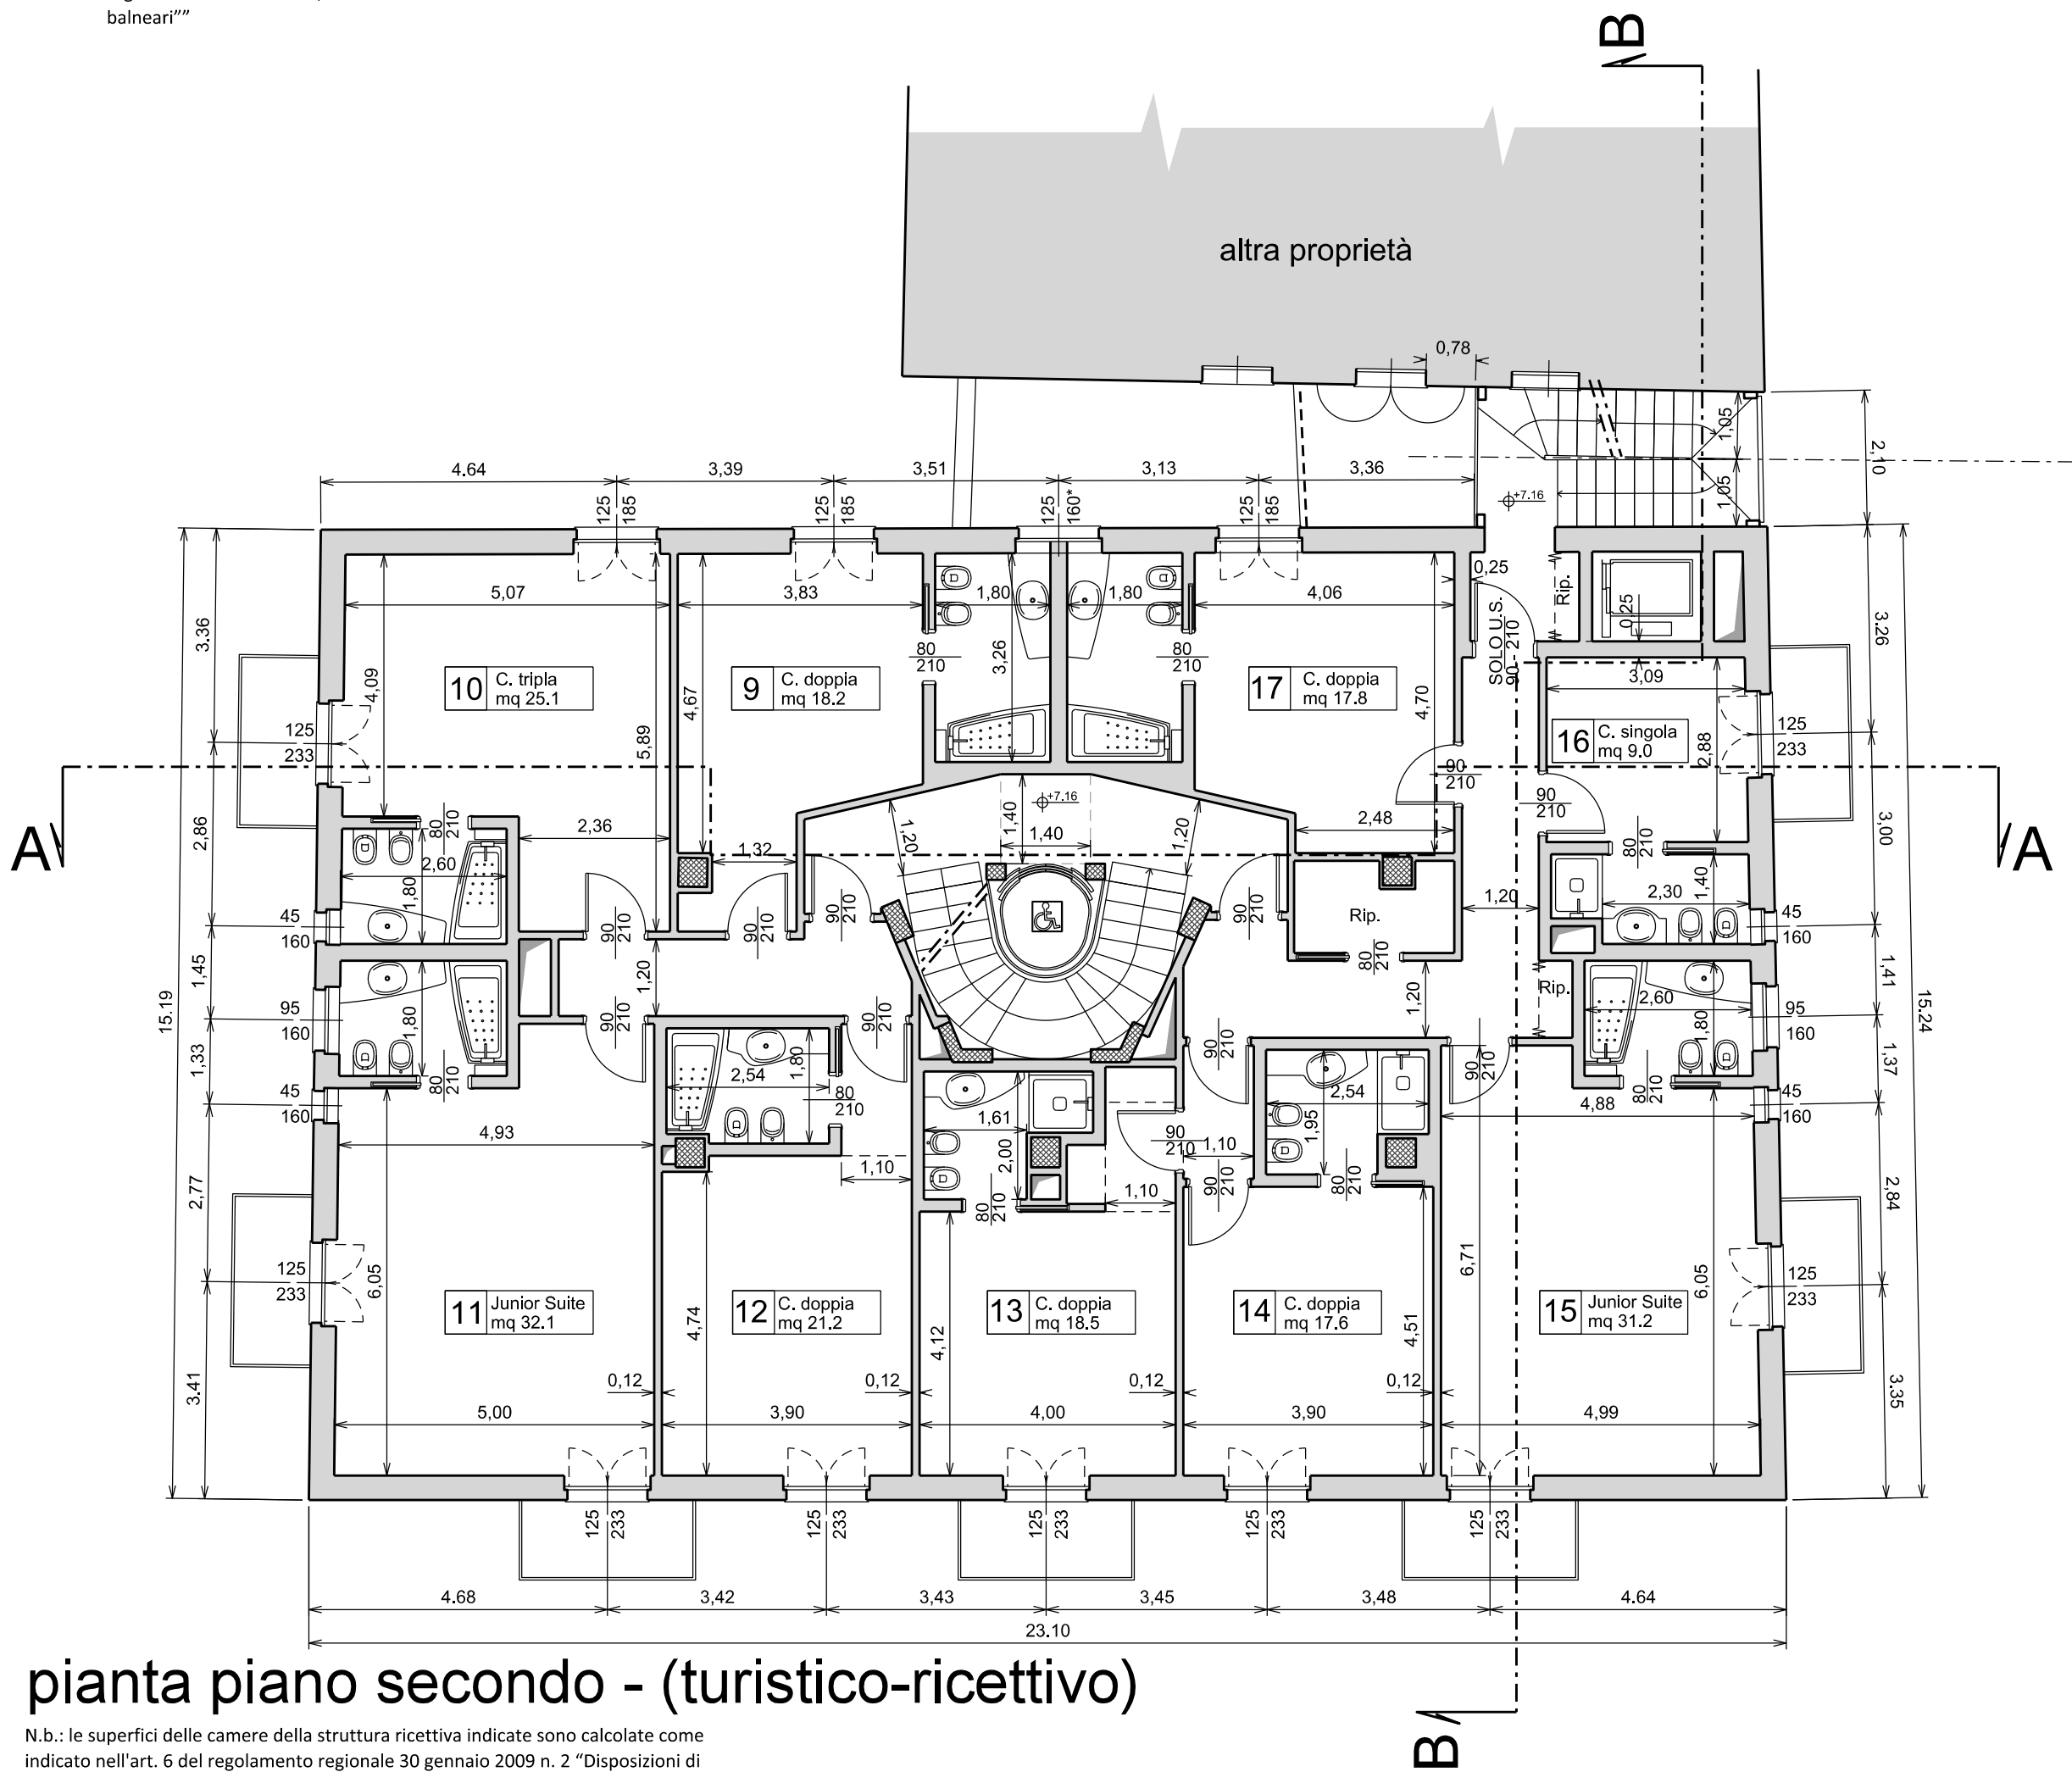

Complesso turistico Relais
Holiday resort Relais
Windsor



Ristrutturazione di Albergo esistente

sito in P.zza XXV Aprile 7 a Laigueglia (SV)
Variante alla Det. n. 13/1413 del 03/12/2018

contenuto elaborato
Piante I:100

maggio 2019
data
D113_AD1_municipi-approv-tav1-4-V001
nome file
di 12
tavola
Rev. I - Var., Mun.

Società proponente:
Windsor s.r.l.
10121 -Torino- P.zza San Carlo 197

Elaborato conforme all'elaborato
progettuale analogico assunto
al prot. 150866 del 08/08/2019

Studio Associato A.R.
Arch. Guido Massucco
15067 Novi Ligure (AL) Via Cavanna 9/1a tel&fax 0143.71962
e-mail: architettura@ideaprogetti.it - sito: www.ideaprogetti.it