





pianta piano terzo - (turistico-ricettivo)

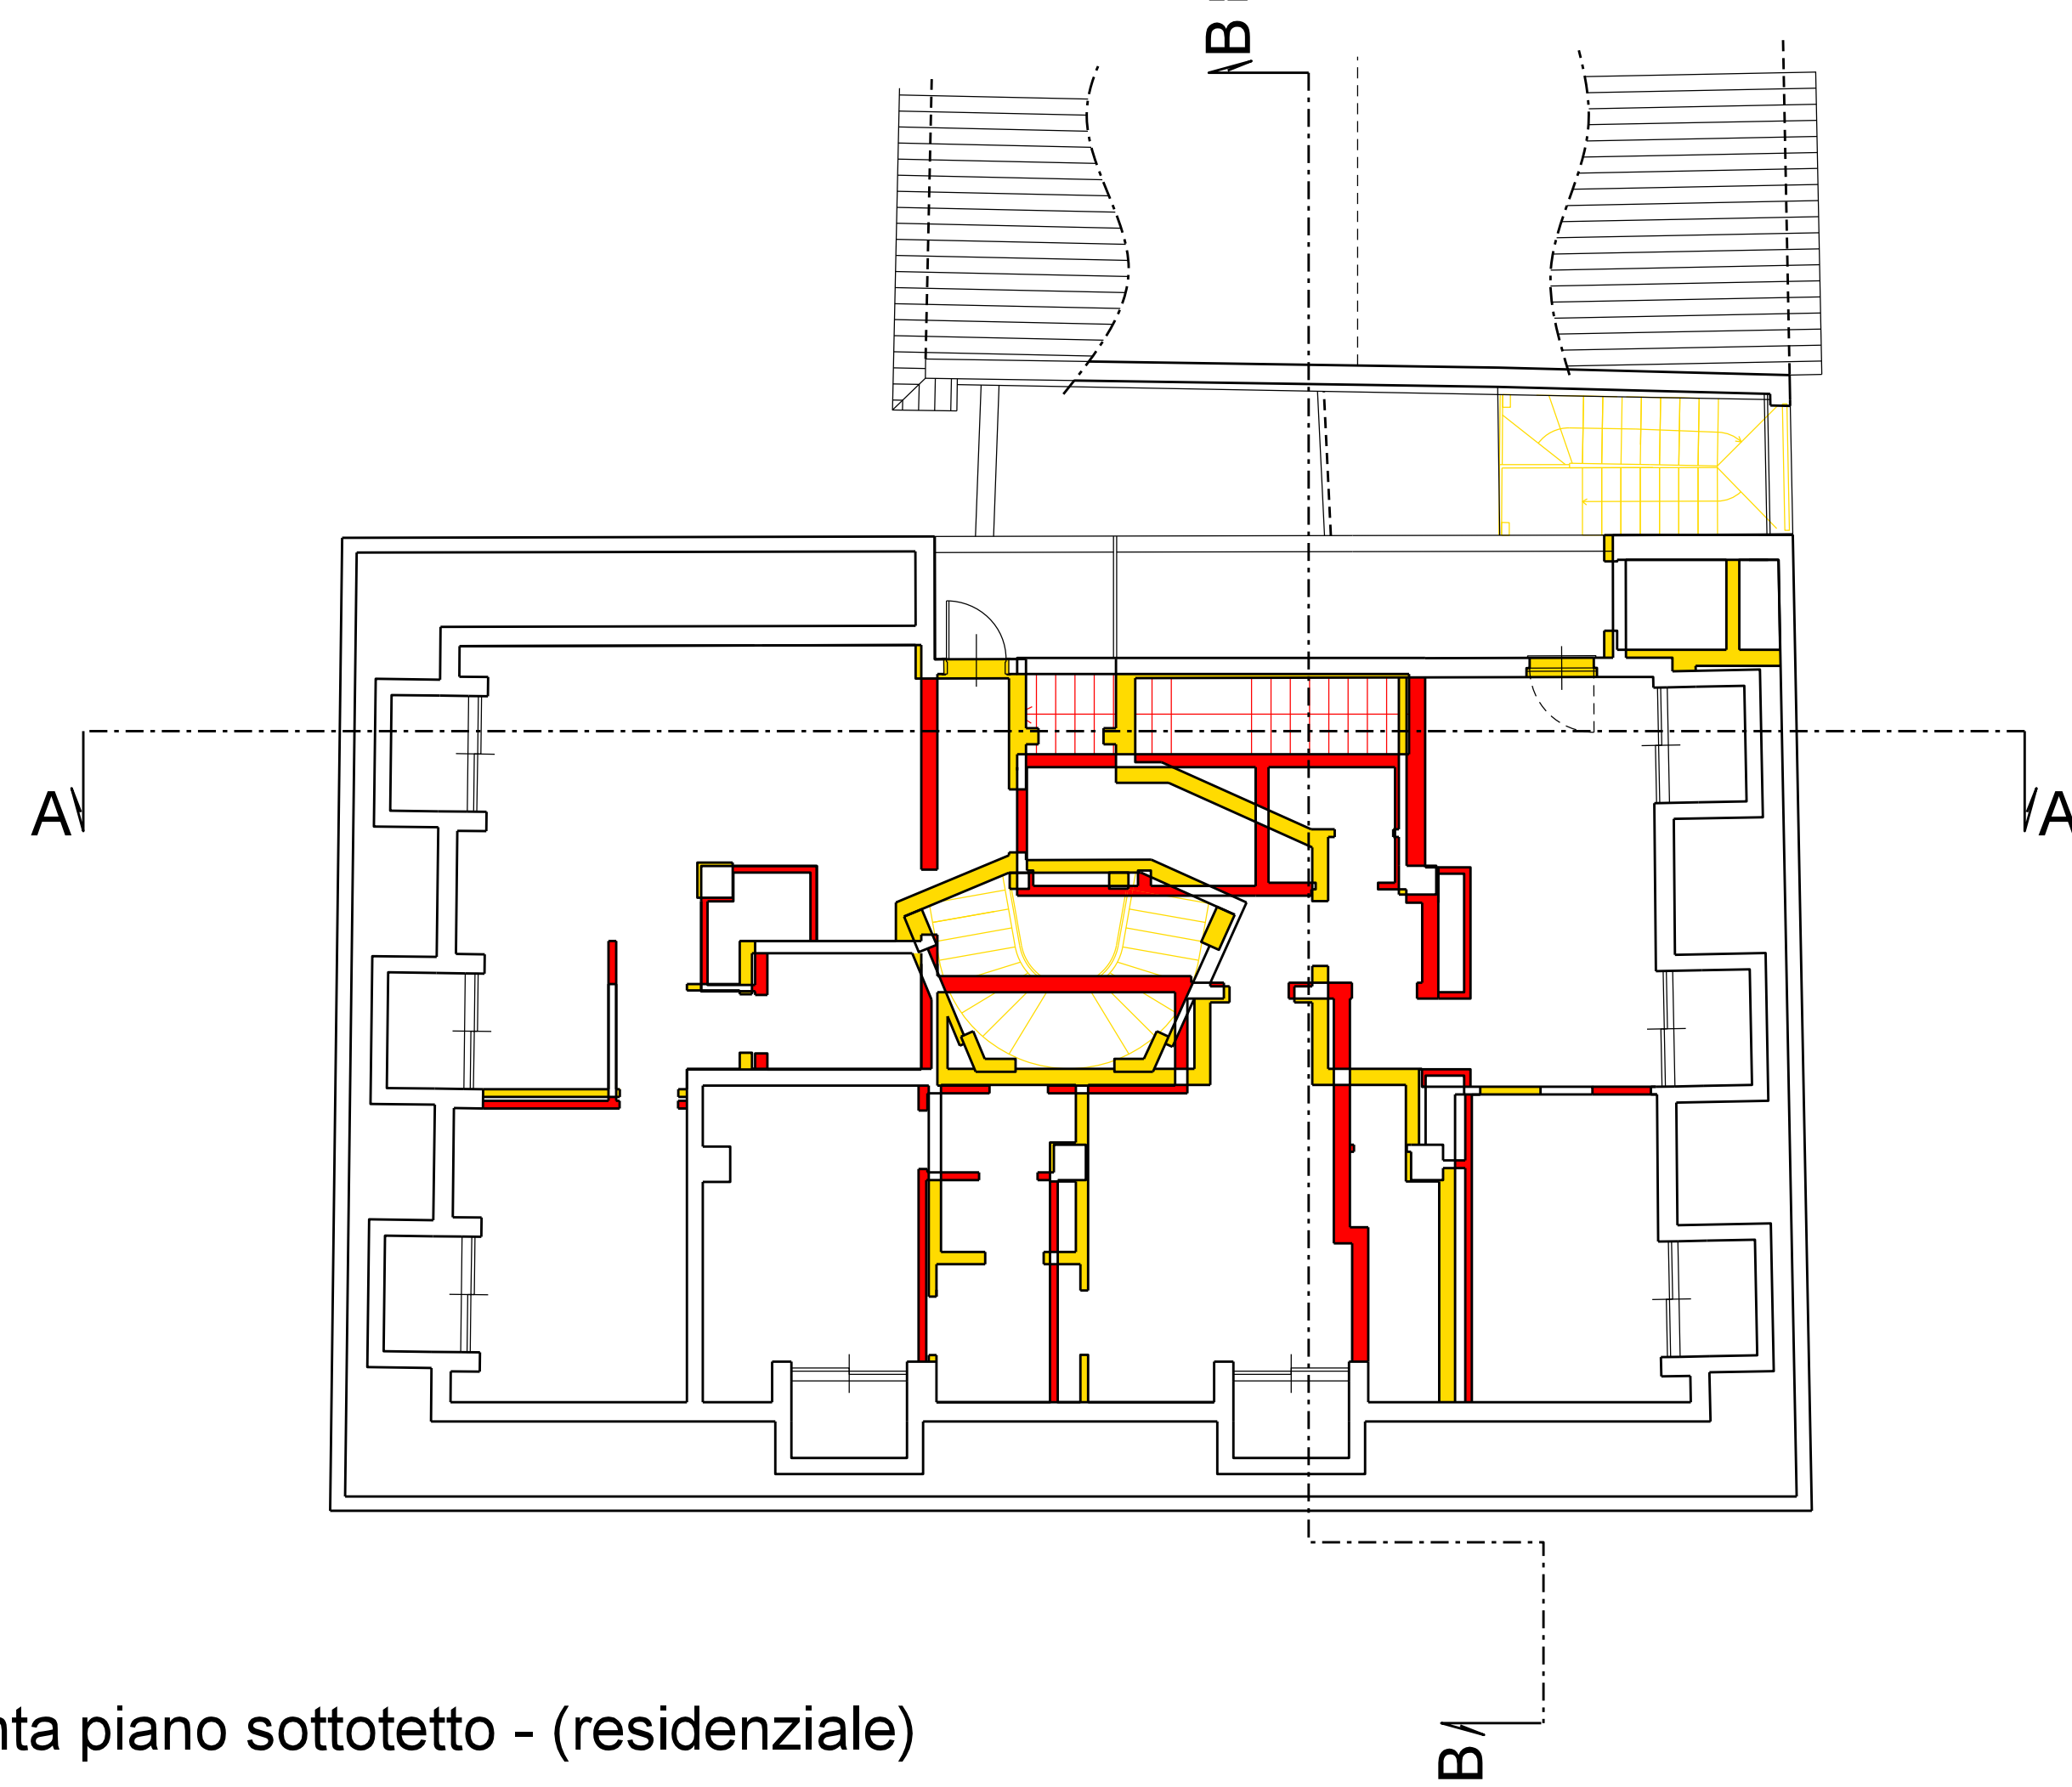

pianta piano sottotetto - (residenziale)



pianta piano quarto - (turistico-ricettivo/residenziale)

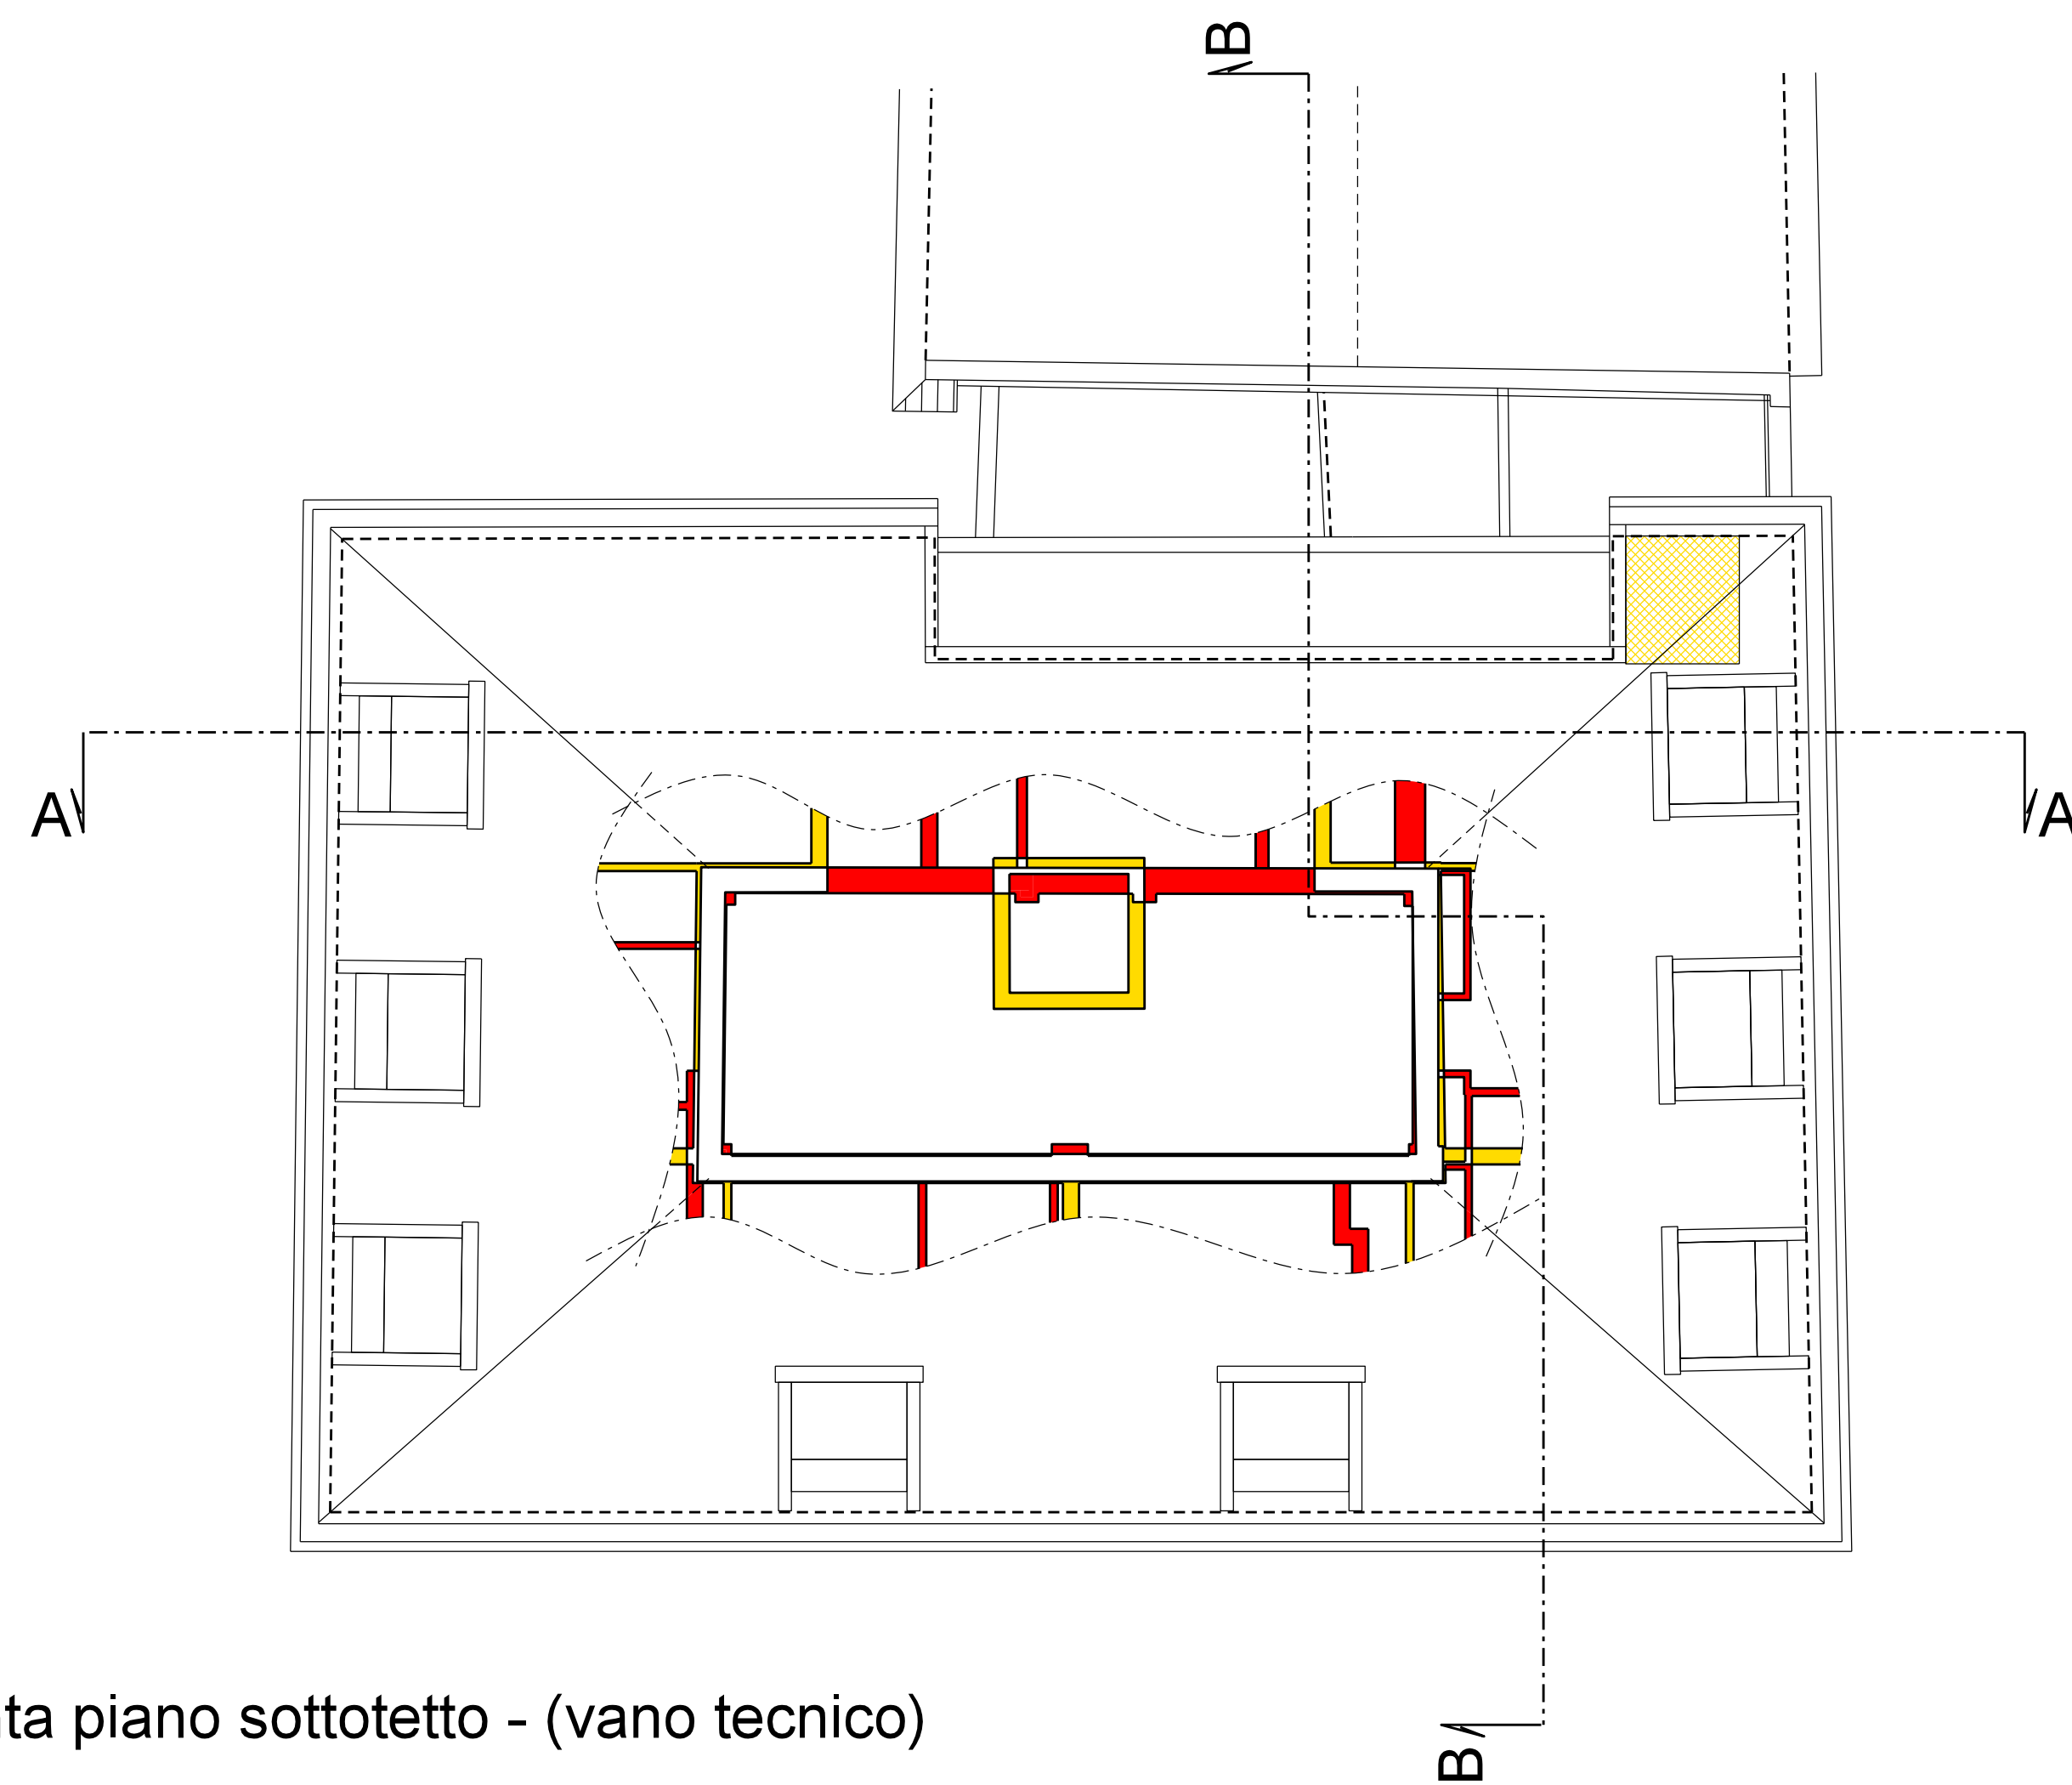


pianta piano sottotetto - (vano tecnico)

Legenda:

progetto autorizzato

progetto in variante

Complesso turistico Relais Windsor
Holiday resort Relais

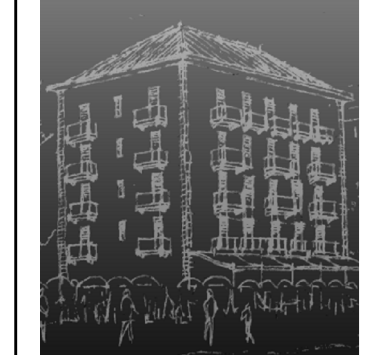

Ristrutturazione di Albergo esistente
sito in P.zza XXV Aprile 7 a Laigueglia (SV)
Variante alla Det. n. 13/1413 del 03/12/2018

contenuto elaborato
Piante I:100

maggio 2019
data 10 di 12
nome file tavola Rev. I - Var. Mun.

Società proponente:
Windsor s.r.l.
10121 - Torino- P.zza San Carlo 197

Elaborato conforme all'elaborato
progettuale analogico assunto
al prot. 150866 del 08/08/2019

Studio Associato A.R.
Arch. Guido Massucco
15067 Novi Ligure (AL) Via Cavanna 9/1a tel&fax 0143.71962
e-mail: architettura@ideaprogetti.it - sito: www.ideaprogetti.it