


prospetto est  
prospetto a mare (tavola III Re.L.)



prospetto nord  
fronte principale (tavola III Re.L.)



prospetto ovest  
fronte secondario (tavola III Re.L.)

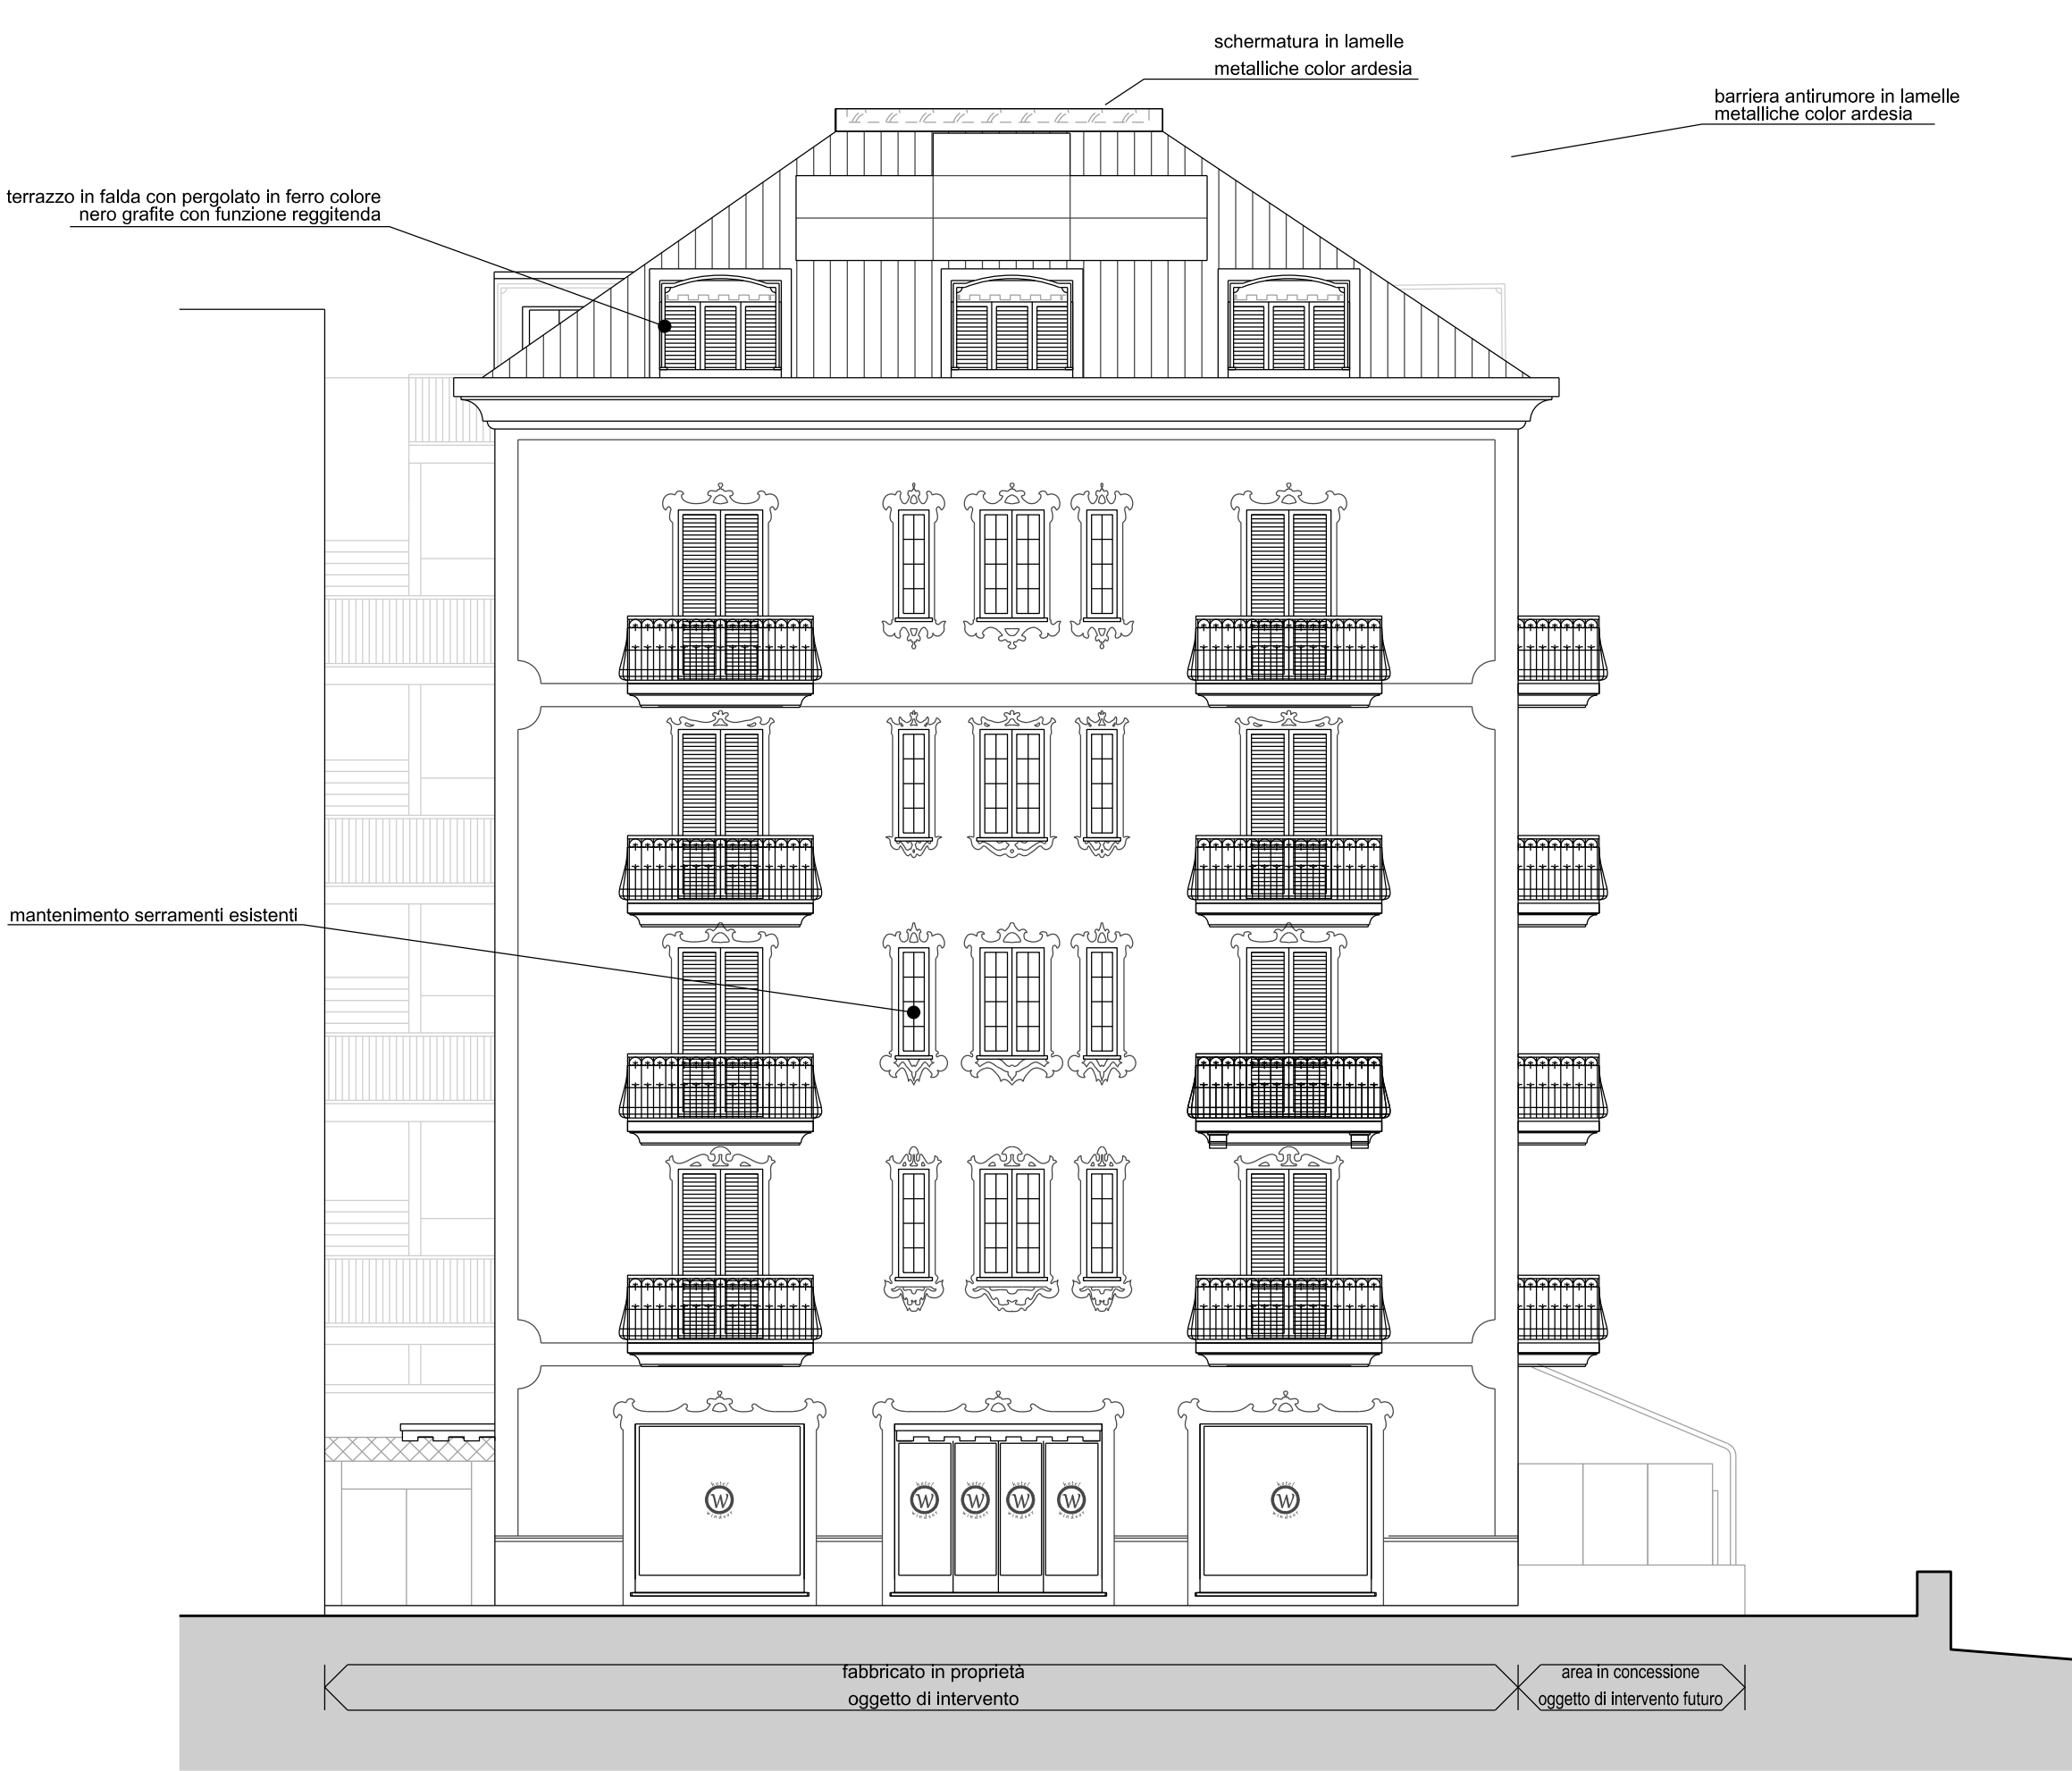

prospetto sud  
fronte principale (tavola III Re.L.)

Complesso turistico Relais  
Holiday resort Relais

Ristrutturazione di Albergo esistente

sito in P.zza XXV Aprile 7 a Laigueglia (SV)

Variante alla Det. n. 13/1413 del 03/12/2018

contenuto elaborato  
Prospetti

I:100

maggio 2019  
data

D\13\_ADI\_municip-approv-tav\4-V00  
nome file

04 di 12  
tavola Rev. I - Var. Mun.

Società proponente:  
Windsor s.r.l.  
10121 -Torino- P.zza San Carlo 197

Elaborato conforme all'elaborato  
progettuale analogico assunto  
al prot. 150866 del 08/08/2019

Studio Associato A.R.  
Arch. Guido Massucco  
15067 Novi Ligure (AL) Via Cavanna 9 /1a tel&fax 0143.71962  
e-mail: architettura@ideaprogetti.it - sito: www.ideaprogetti.it