




ZONA OGGETTO DI INTERVENTO

Dott. Ing. VIGANO' MASSIMO
Iscritto albo Ingegneri
della Provincia di Como
n° 1257 A



Comittente:		STAZIONE DI TELEFONIA CELLULARE			
 		Sito: FARO CAPO MELE		Codice WINDTRE: SV175	
Ing. Massimo Viganò		Formato: A3		PROGETTO ARCHITETTONICO	
AREA TECNICA Srl Via Manera 4 - 22040 Lurago d'Erba (CO) Tel 031.697476 / Fax 031.698668 www.areatecnica-srl.com info@areatecnica-srl.com		Scala: 1:2000		Riferimento file: SV175 FARO CAPO MELE_PDM_v0	
		Cod. Vt: -----		Località: Via Monaco snc	
		Oggetto: INQUADRAMENTO GENERALE		Tavola n°: 01	
REVISIONE	DATA	DESCRIZIONE	DISEGNATO	APPR. PM	APPR. PERMIT
0	11/06/2020	emesso per approvazione	db/IV		
1					
2					

PIANTA
(scala 1:100)

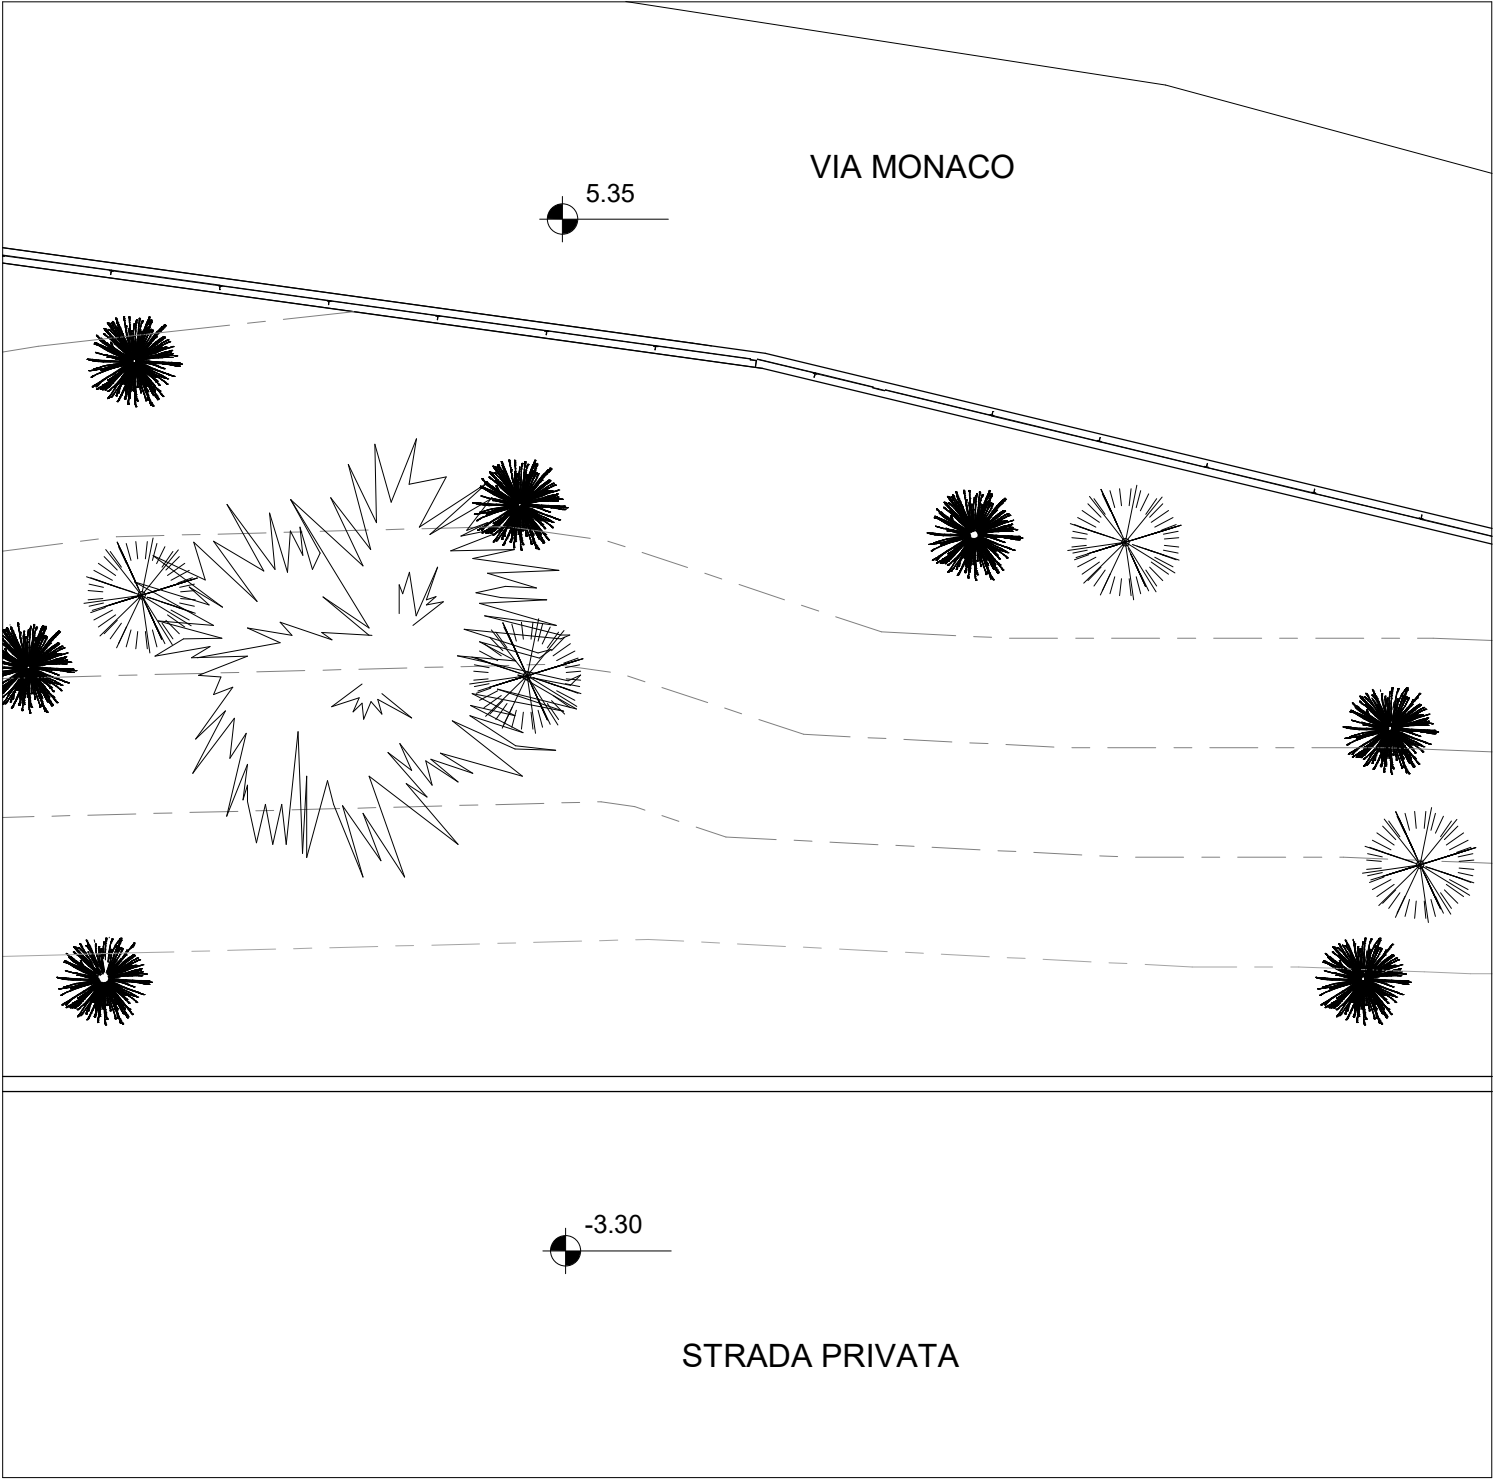

Dott. Ing. VIGANO' MASSIMO
Iscritto all'Ordine degli Ingegneri
della Provincia di Como
n° 1387 A


Comittente:		STAZIONE DI TELEFONIA CELLULARE					
 		Sito:		FARO CAPO MELE		Codice WINDTRE: SV175	
Ing. Massimo Viganò		Scala:		A3		PROGETTO ARCHITETTONICO	
AREA TECNICA Srl Via Manara 4 - 22040 Lurago d'Erba(CO) Tel 031.697476 / Fax 031.698668 www.areatecnica-srl.com info@areatecnica-srl.com		Cod. Vt:		-----		Riferimento file: SV175 FARO CAPO MELE_PDM_v0	
		Località:		Via Monaco snc		Tavola n°:	
		Oggetto:		PIANTA - STATO DI FATTO		02	
REVISIONE	DATA	DESCRIZIONE	DISEGNATO	APPR. PM	APPR. PERMIT	APPR. PE	
0	11/06/2020	emesso per approvazione	db/IFV				
1							
2							

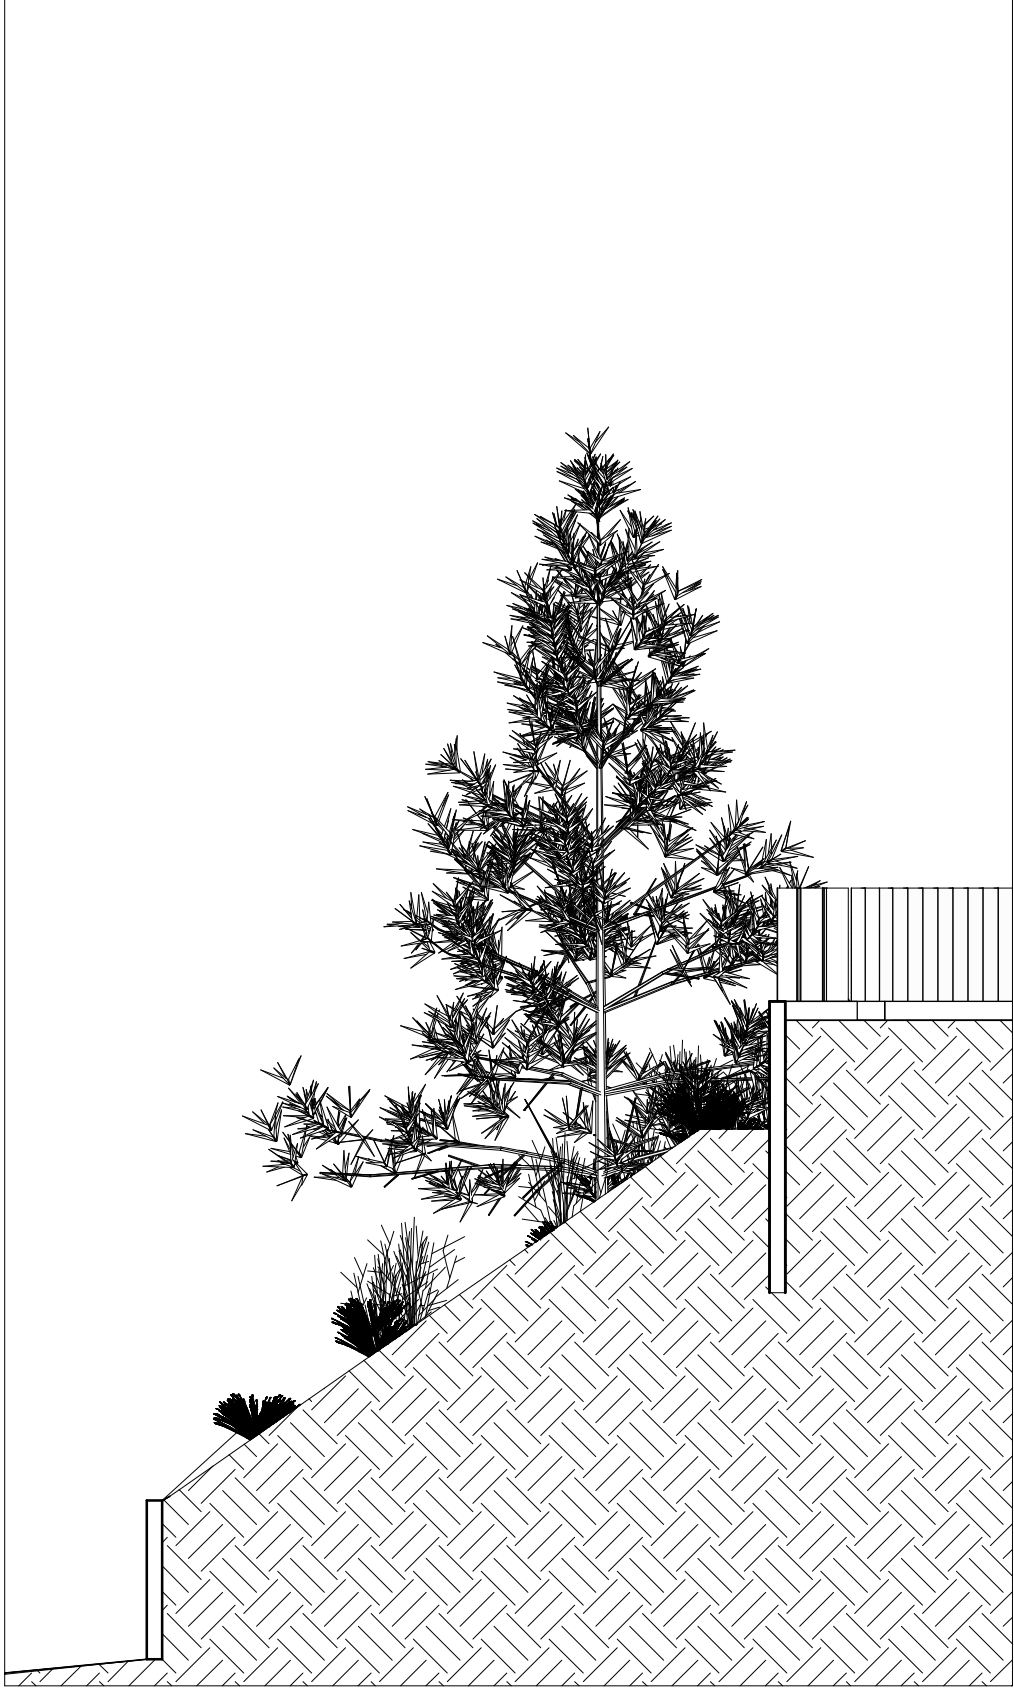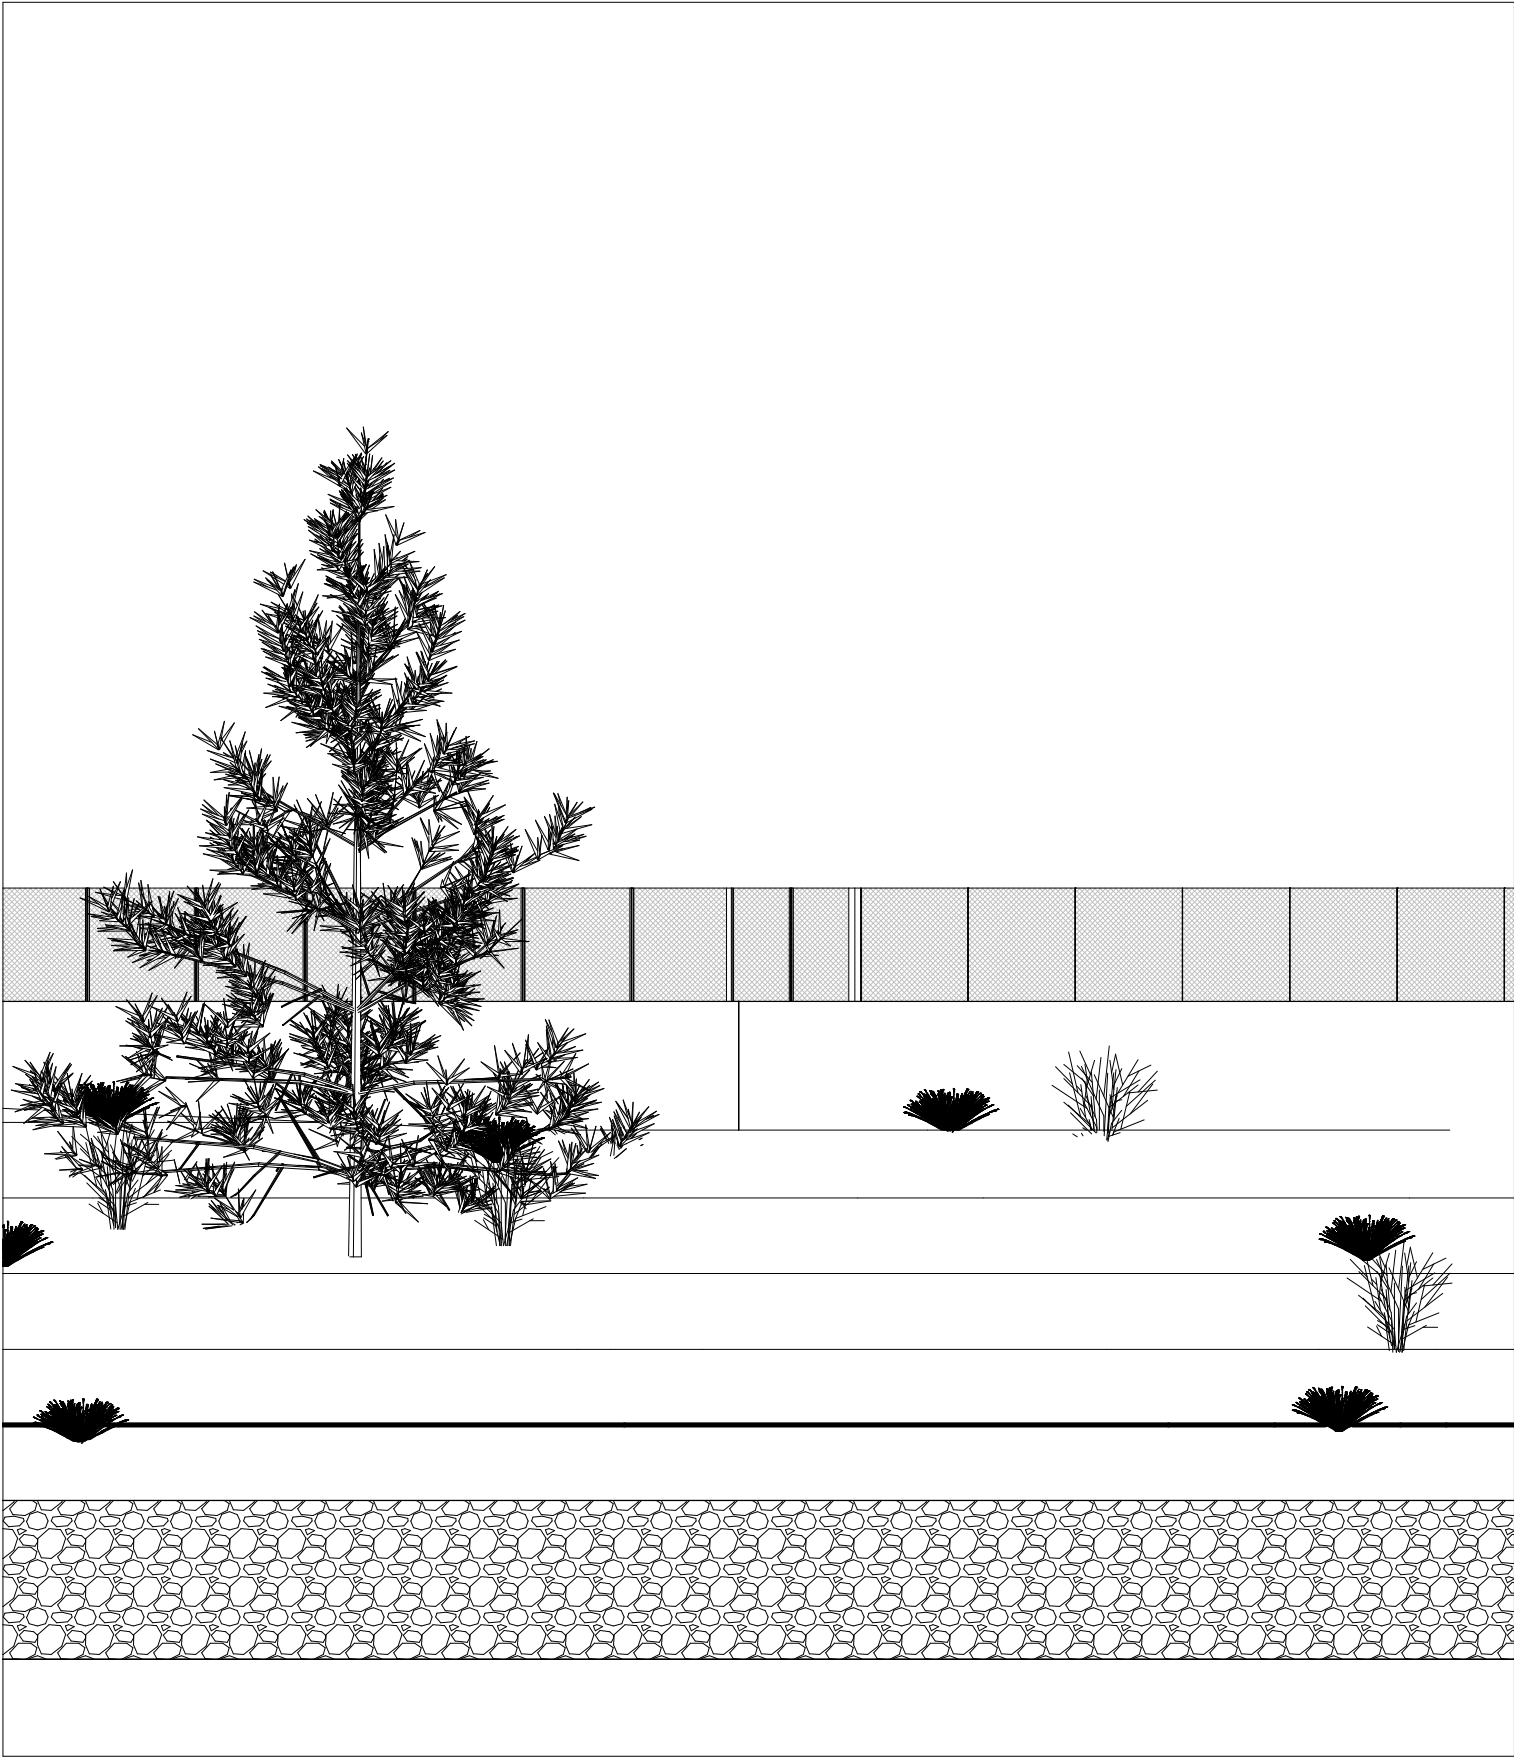


Dott. Ing. VIGANO' MASSIMO
Iscritto alla Provincia di Como
n° 297 A

Committente:		STAZIONE DI TELEFONIA CELLULARE					
 		Sito:		FARO CAPO MELE		Codice WINDTRE: SV175	
Ing. Massimo Viganò Ordine degli Ingegneri Provincia di Como, N. 1387		Formato:		A3		PROGETTO ARCHITETTONICO	
AREA TECNICA Srl Via Manara 4 - 22040 Lurago d'Erba(CO) Tel 031.697476 / Fax 031.698668 www.areatecnica-srl.com info@areatecnica-srl.com		Scala:		1:100		Riferimento file: SV175 FARO CAPO MELE_PDM_v0	
		Cod. Vt:		-----		Località: Via Monaco snc	
		Oggetto:		PROSPETTO SUD - STATO DI FATTO		Tavola n°: 03	
REVISIONE	DATA	DESCRIZIONE	DISEGNATO	APPR. PM	APPR. PERMIT	APPR. PE	
0	11/06/2020	emesso per approvazione	db/IV				
1							
2							


PIANTA
(scala 1:100)

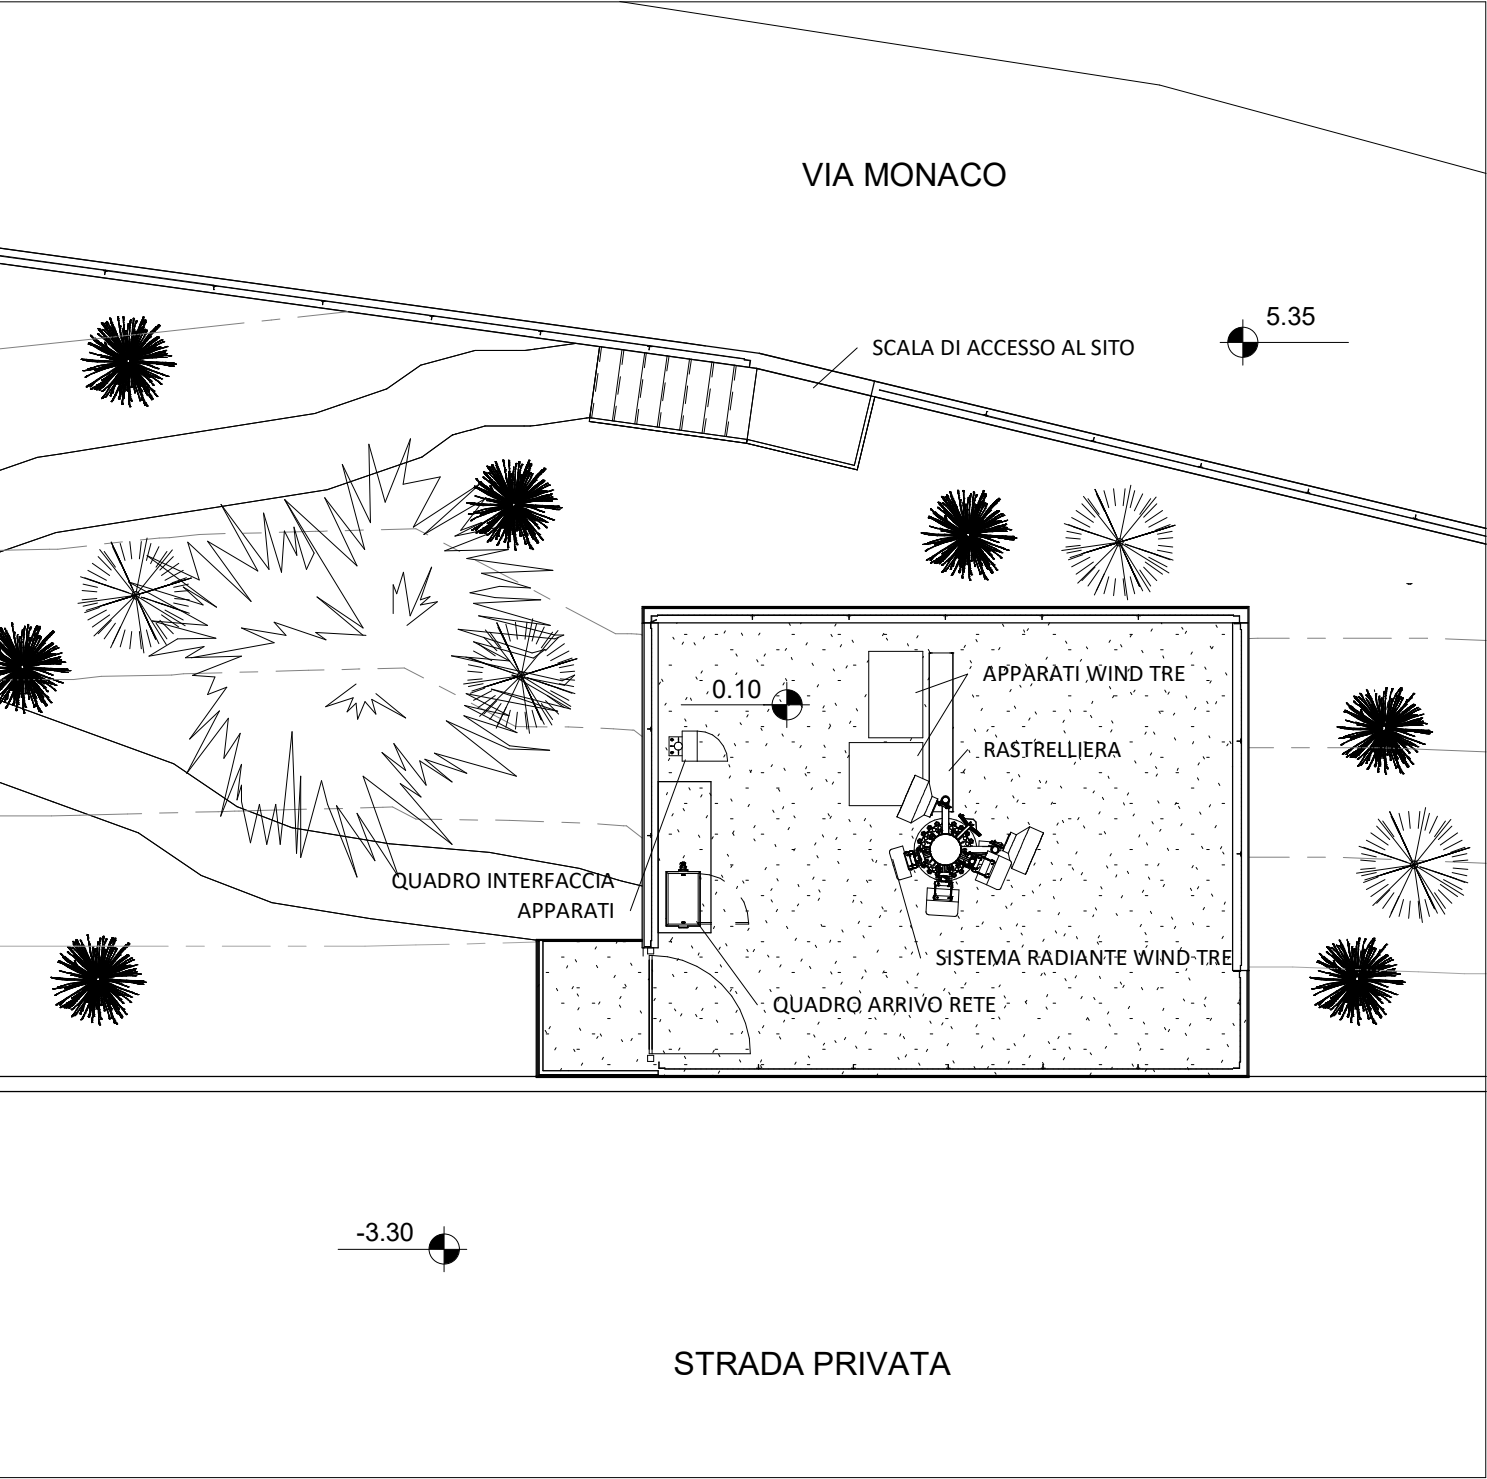


DETTAGLIO SISTEMA RADIANTE WIND TRE
(scala 1:25)

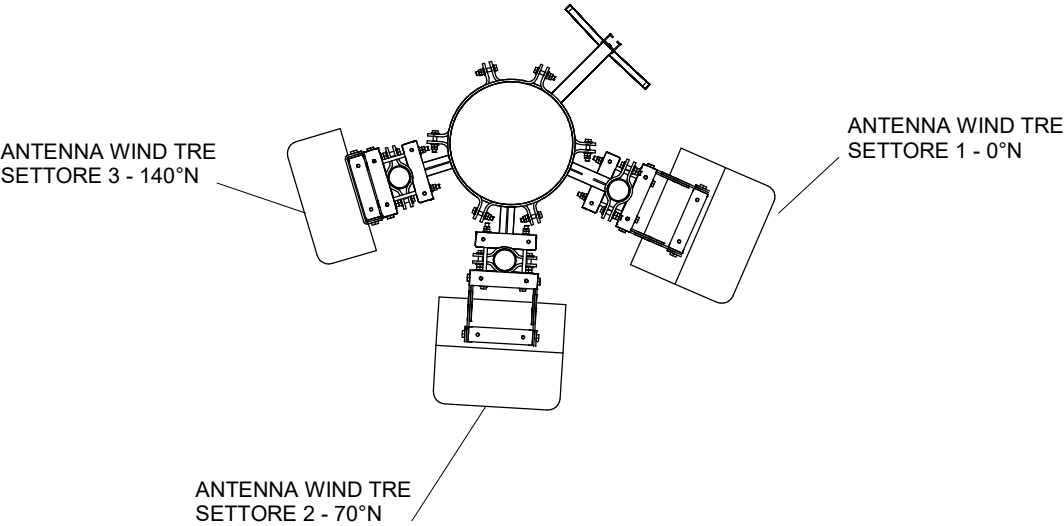

DETTAGLIO PARABOLE WIND TRE
(scala 1:25)


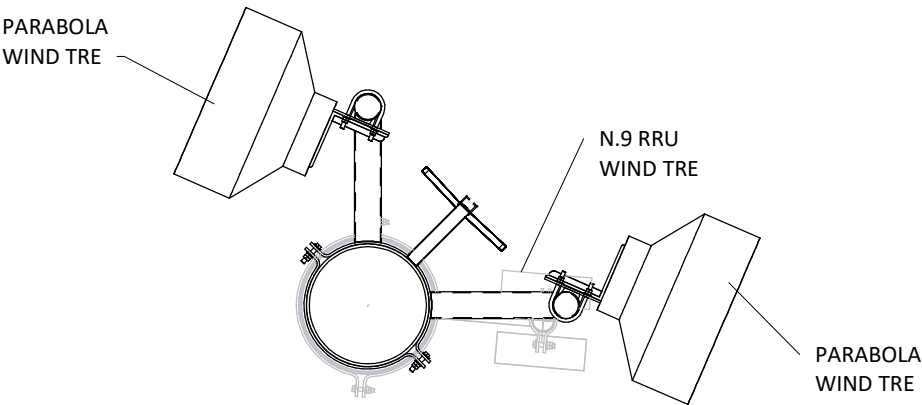


ORIENTAMENTO SISTEMA RADIANTE WIND TRE

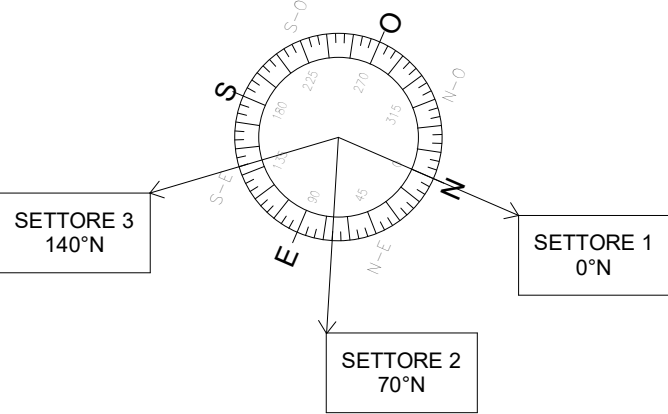


Dott. Ing. VIGANO' MASSIMO
Iscritto agli Ingegneri
della Provincia di Como
n° 1257 A

Comittente:		STAZIONE DI TELEFONIA CELLULARE				
<div></div>		Sito: FARO CAPO MELE			Codice WINDTRE: SV175	
<div>Ing. Massimo Viganò</div> <div>AREA TECNICA Srl</div> <div>Via Manara 4 - 22040 Lurago d'Erba(CO)</div> <div>Tel 031.697476 / Fax 031.698668</div> <div>www.areatecnica-srl.com</div> <div>info@areatecnica-srl.com</div>		Formato: A3	PROGETTO ARCHITETTONICO			
		Scala: 1:100				
		Cod. Vt: -----	Riferimento file: SV175 FARO CAPO MELE_PDM_v0			Tavola n°: 04
		<div></div>		Località: Via Monaco snc		
Oggetto: PIANTA - STATO DI PROGETTO						
REVISIONE	DATA	DESCRIZIONE	DISEGNATO	APPR. PM	APPR. PERMIT	APPR. PE
0	11/06/2020	emesso per approvazione	db/IV			
1						
2						

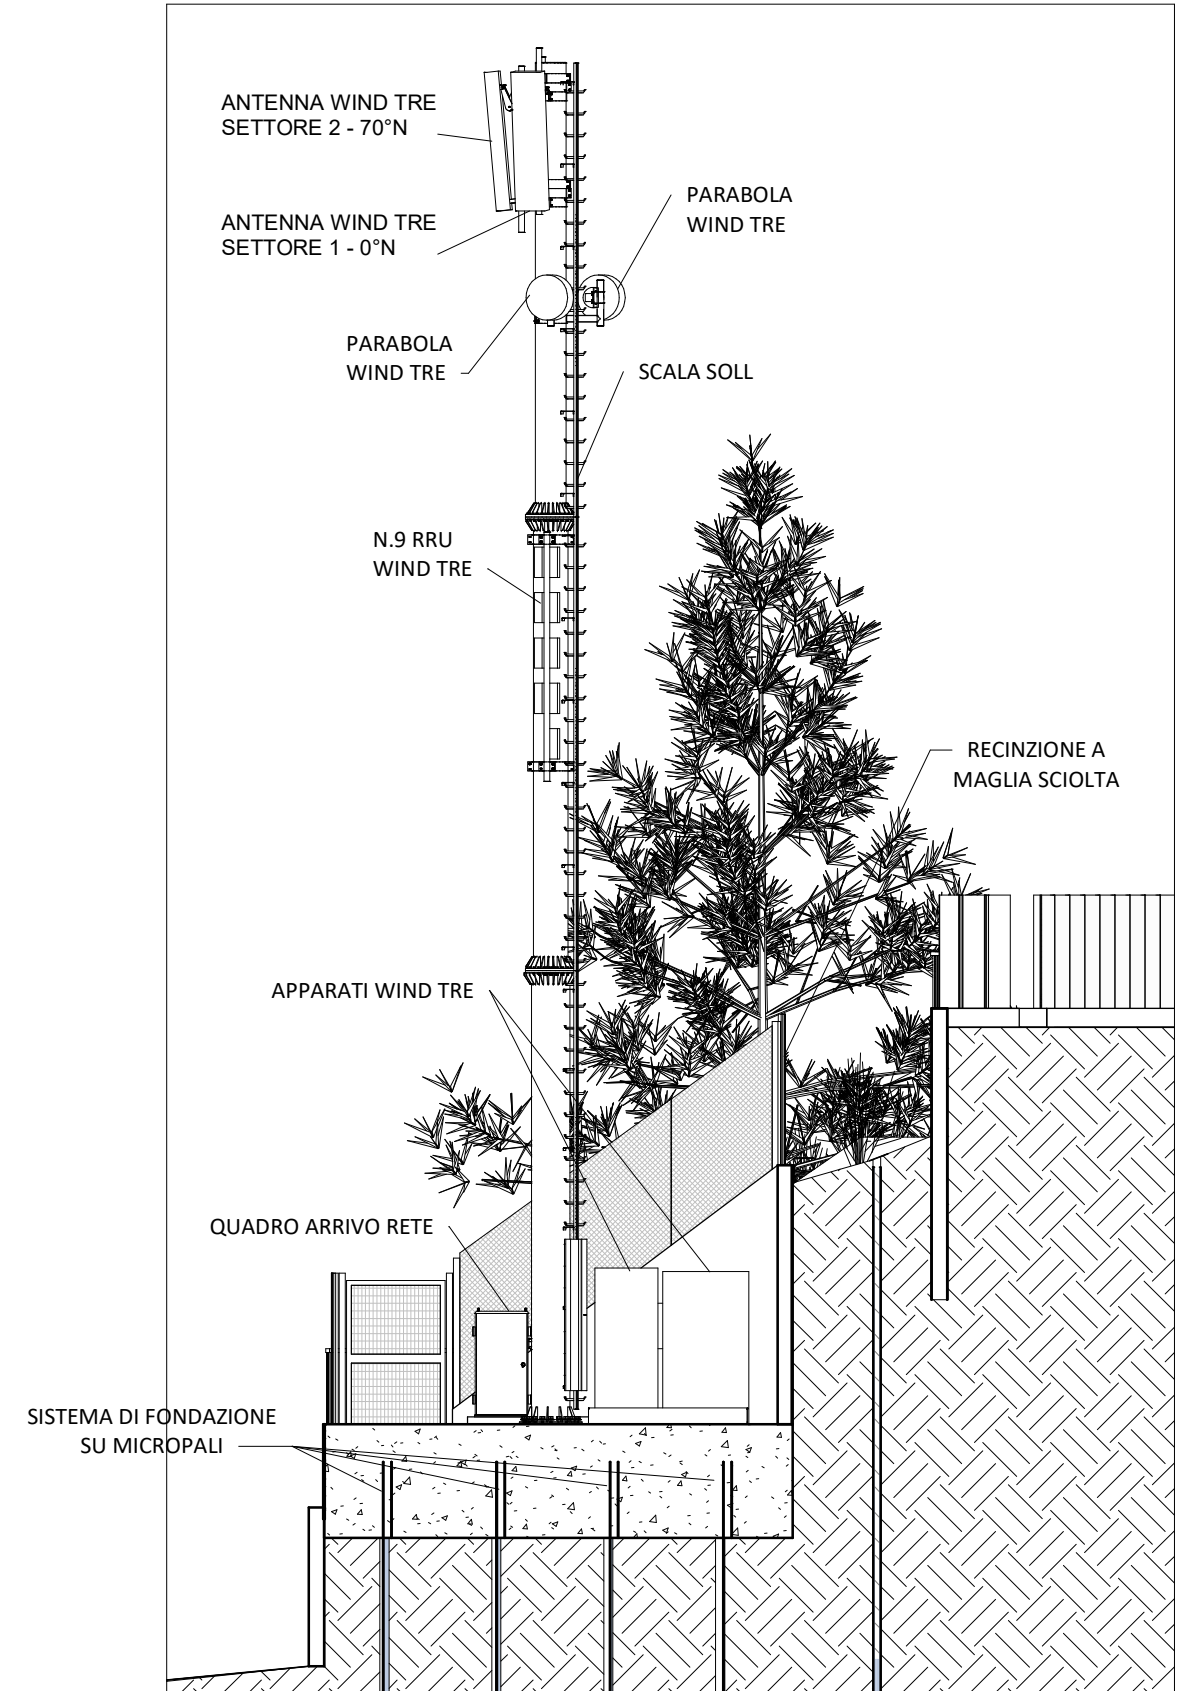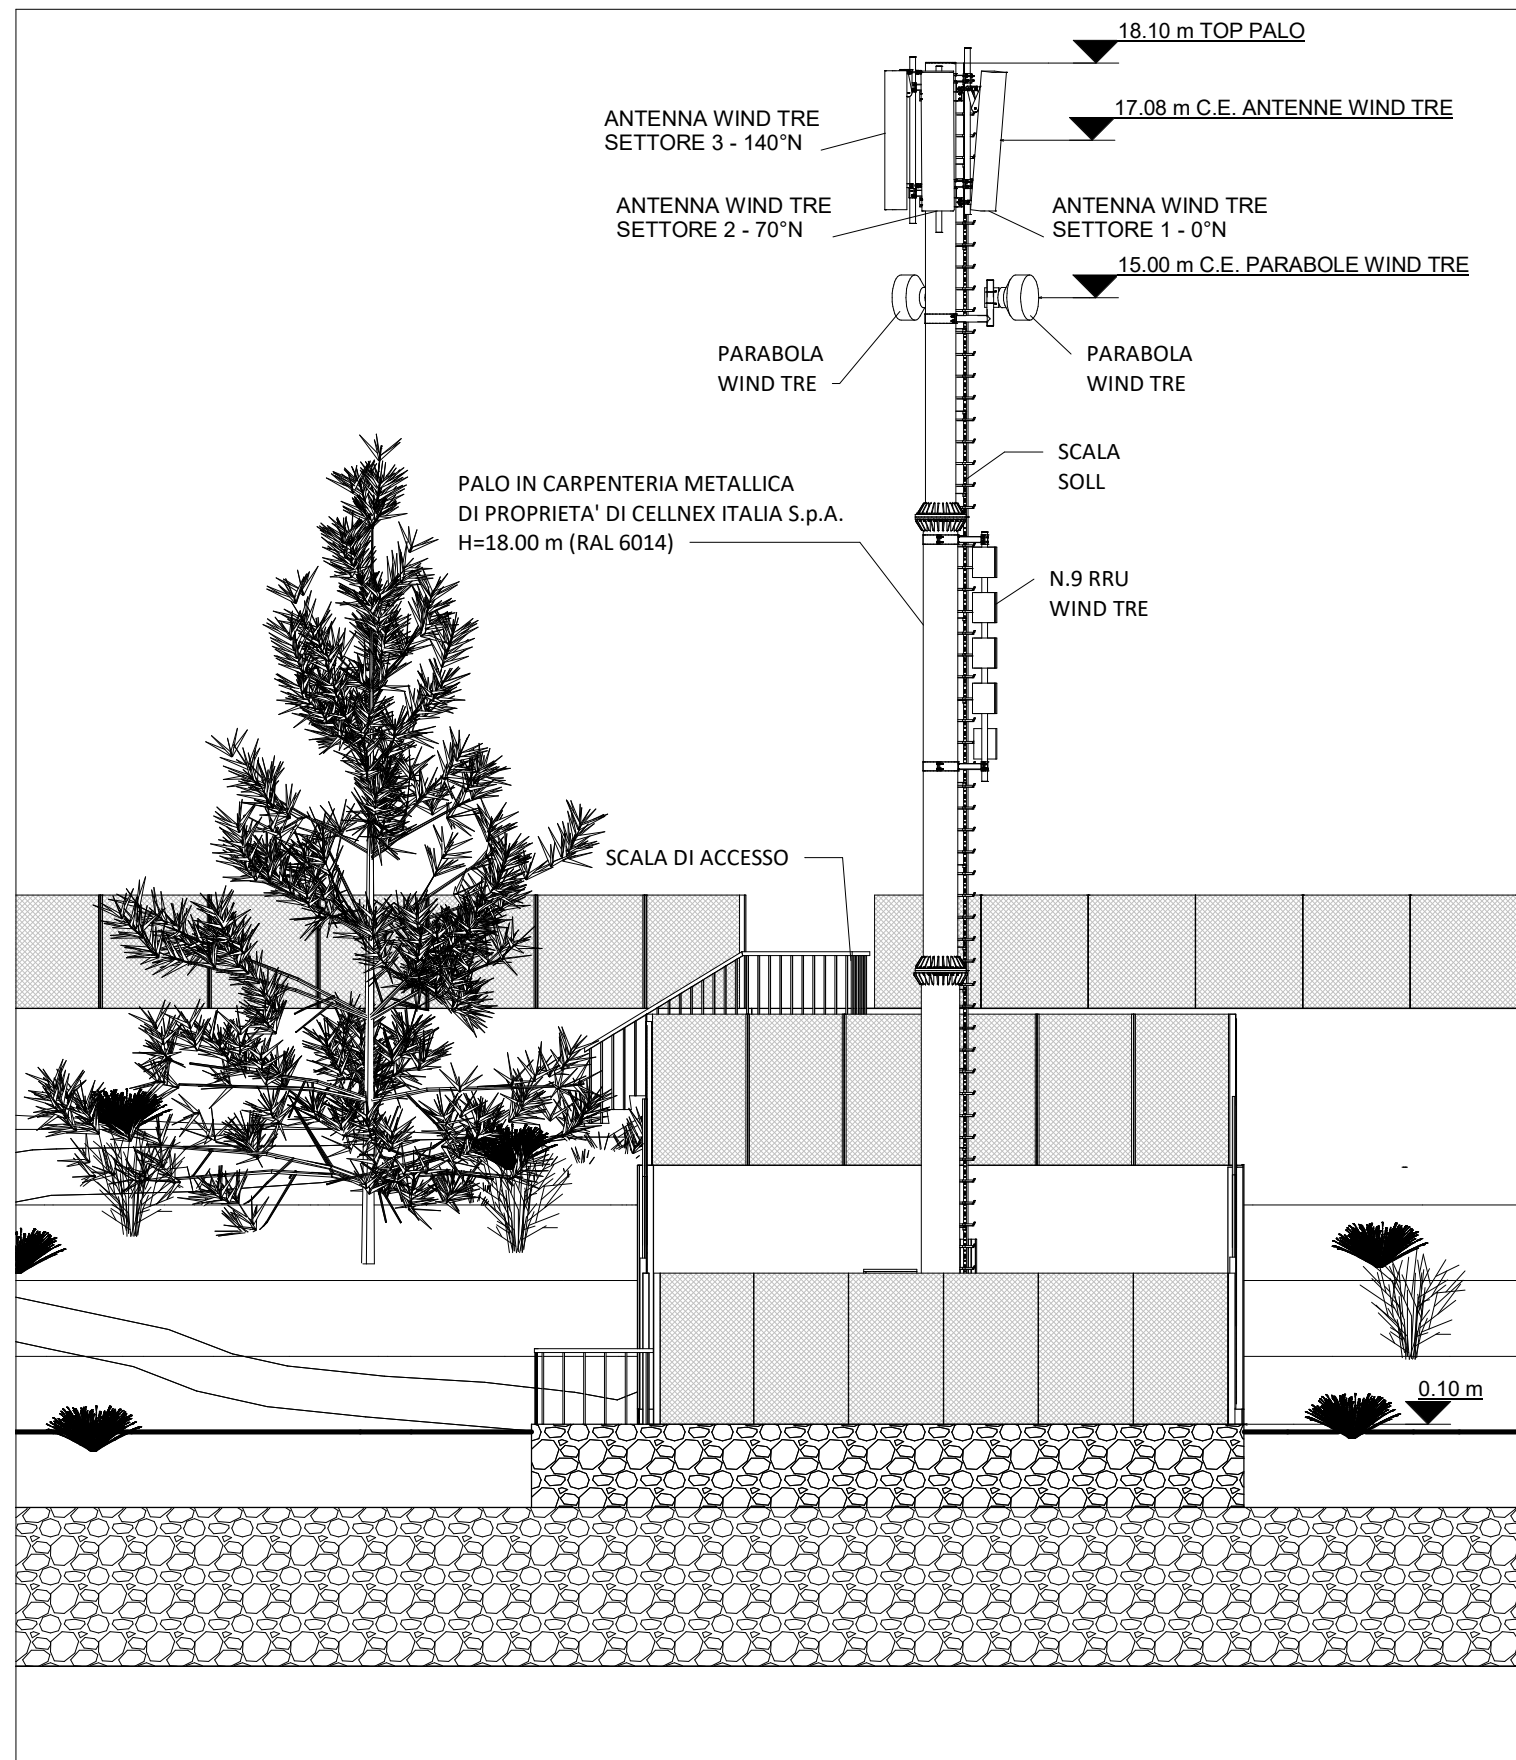


Dott. Ing. VIGANO' MASSIMO
Iscritto albo Ingegneri
della Provincia di Como
n° 1397 A

Comittente:		STAZIONE DI TELEFONIA CELLULARE				
<div></div>		Sito: FARO CAPO MELE			Codice WINDTRE: SV175	
Ing. Massimo Viganò Ordine degli Ingegneri Provincia di Como. N. 1387		Formato: A3		PROGETTO ARCHITETTONICO		
		Scala: 1:100				
		Cod. Vt: -----		Riferimento file: SV175 FARO CAPO MELE_PDM_v0		
<div></div>		Località: Via Monaco snc			Tavola n°: 05	
		Oggetto: PROSPETTO SUD - STATO DI PROGETTO				
REVISIONE	DATA	DESCRIZIONE	DISEGNATO	APPR. PM	APPR. PERMIT	APPR. PE
0	11/06/2020	emesso per approvazione	db/FV			
1						
2						

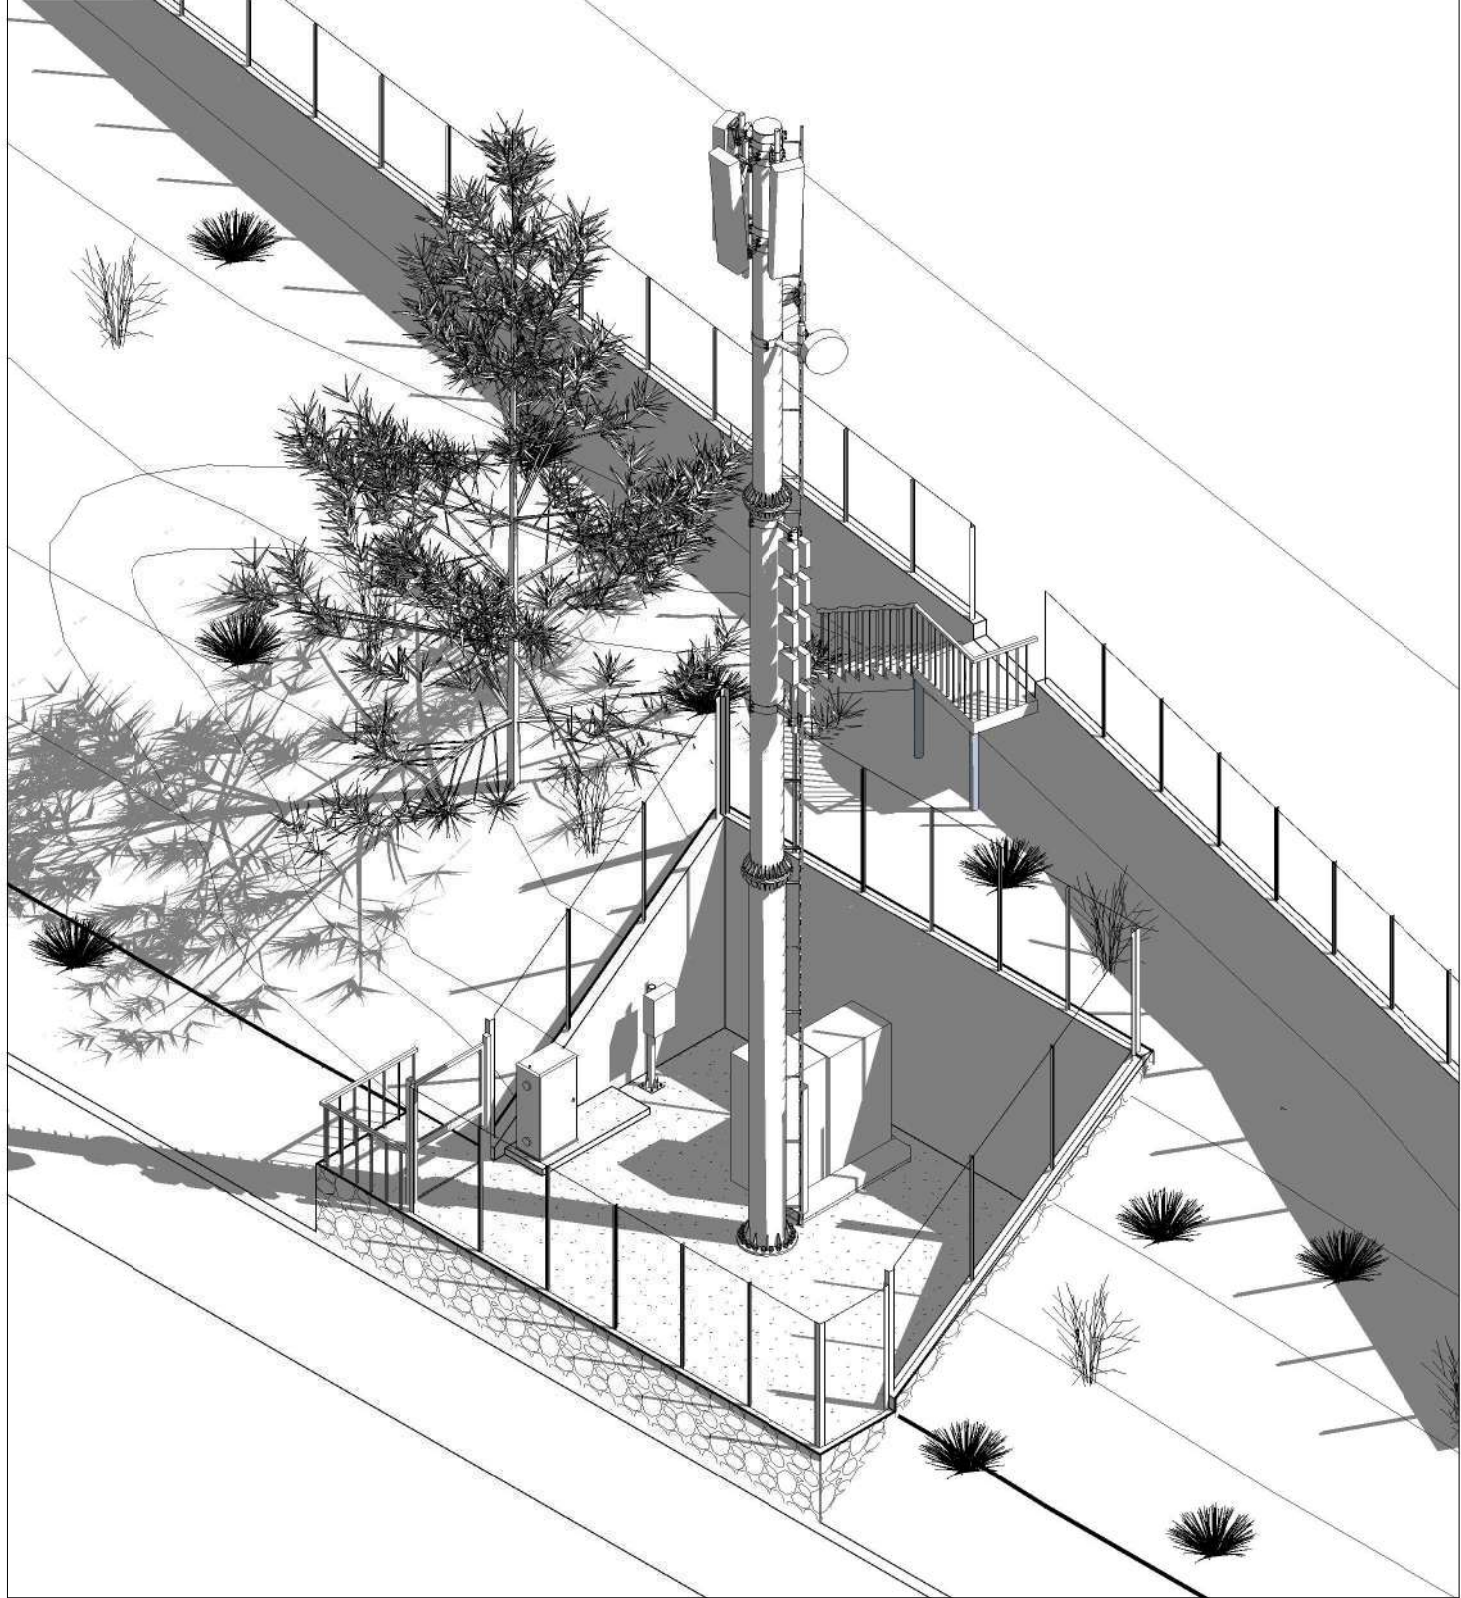

Dott. Ing. VIGANO' MASSIMO
Iscritto agli Ingegneri
della Provincia di Como
n° 1257 A



Comittente:		STAZIONE DI TELEFONIA CELLULARE				
 		Sito: FARO CAPO MELE		Codice WINDTRE: SV175		
Ing. Massimo Viganò Ordine degli Ingegneri Provincia di Como, N. 1387		Formato: A3		PROGETTO ARCHITETTONICO		
AREA TECNICA Srl Via Manera 4 - 22040 Lurago d'Erba(CO) Tel 031.697476 / Fax 031.698668 www.aretecnica-srl.com info@aretecnica-srl.com		Scala: 1:100		Riferimento file: SV175 FARO CAPO MELE_PDM_v0		
		Cod. Vt: -----		Località: Via Monaco snc		
		Oggetto: VISTA ASSONOMETRICA - STATO DI PROGETTO		Tavola n°: 06		
REVISIONE	DATA	DESCRIZIONE	DISEGNATO	APPR. PM	APPR. PERMIT	APPR. PE
0	11/06/2020	emesso per approvazione	db/IV			
1						
2						

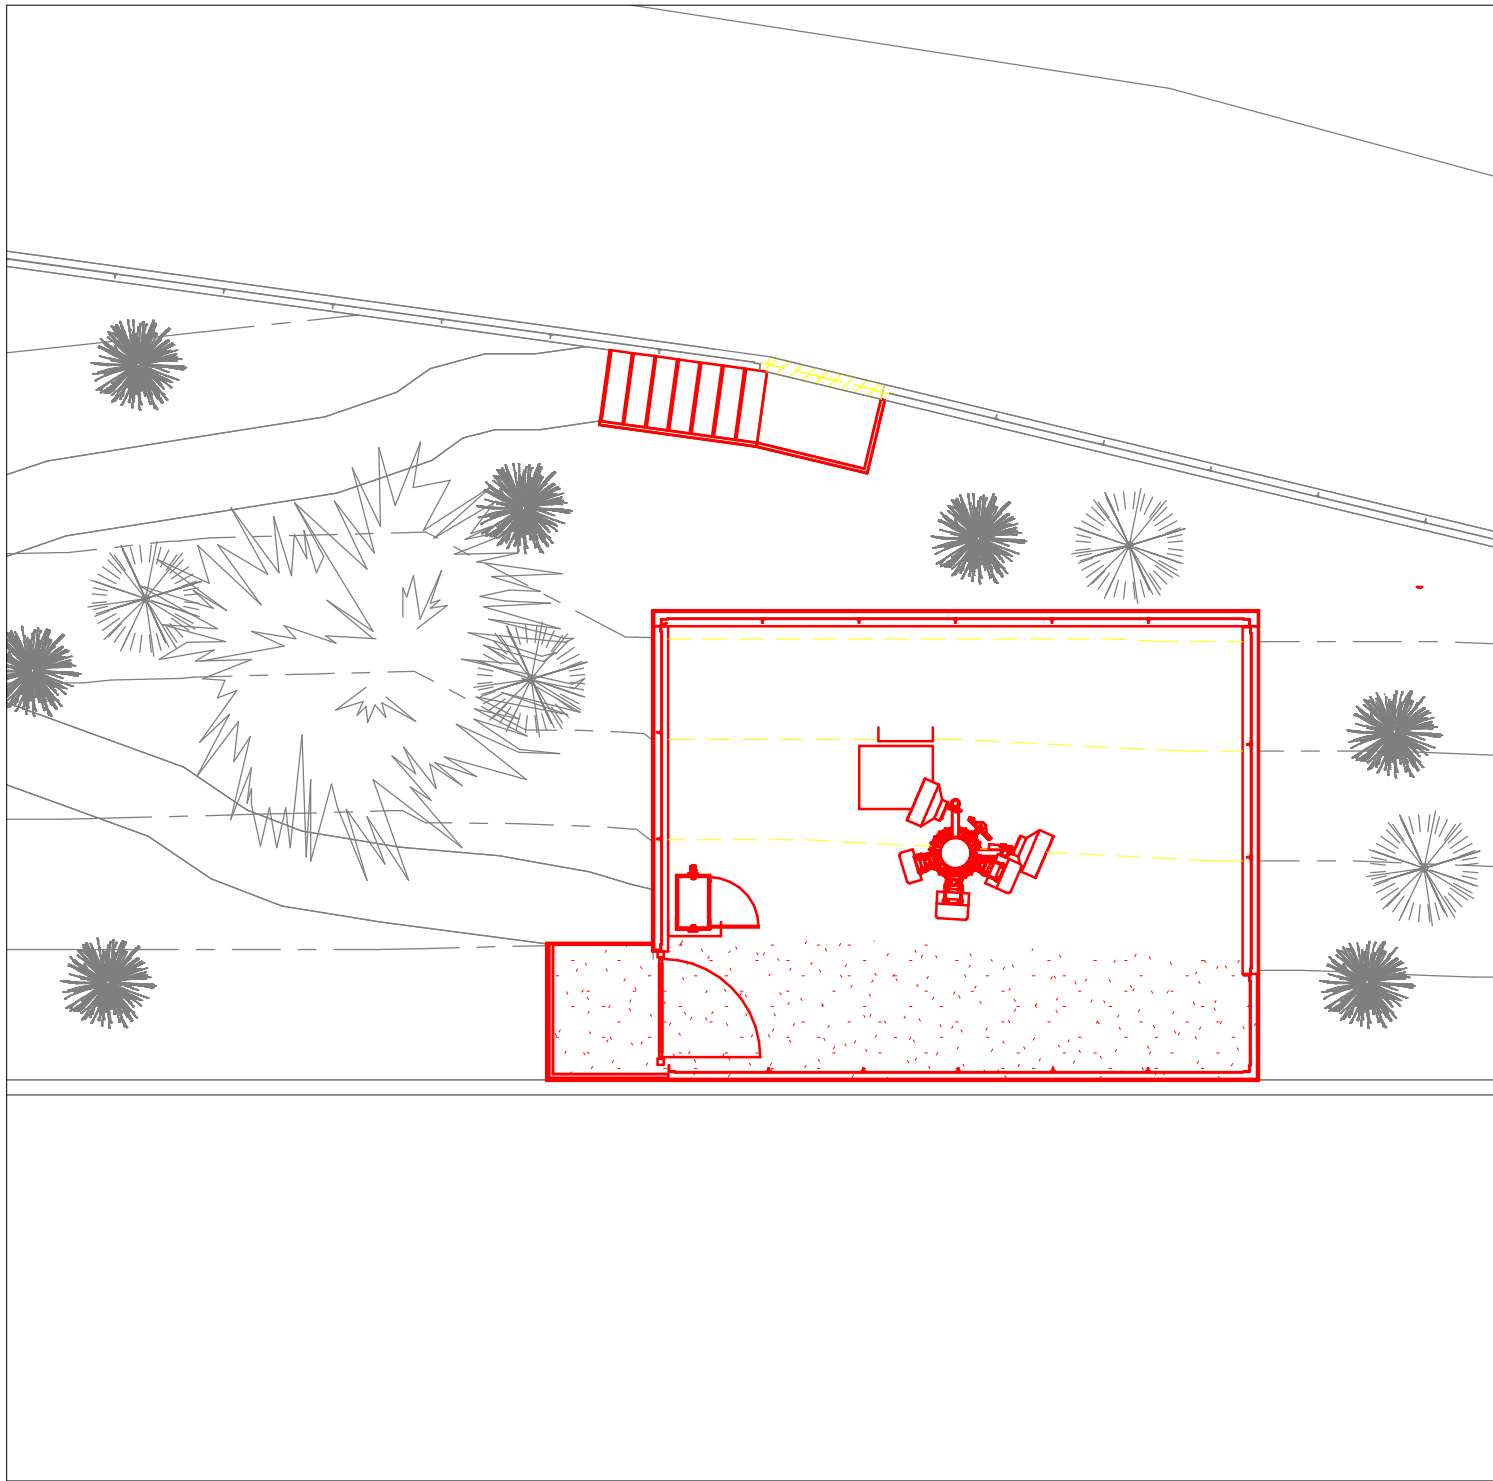



Dott. Ing. VIGANO' MASSIMO
Iscritto albo Ingegneri
della Provincia di Como
n° 1397 A

DEMOLIZIONI
COSTRUZIONI

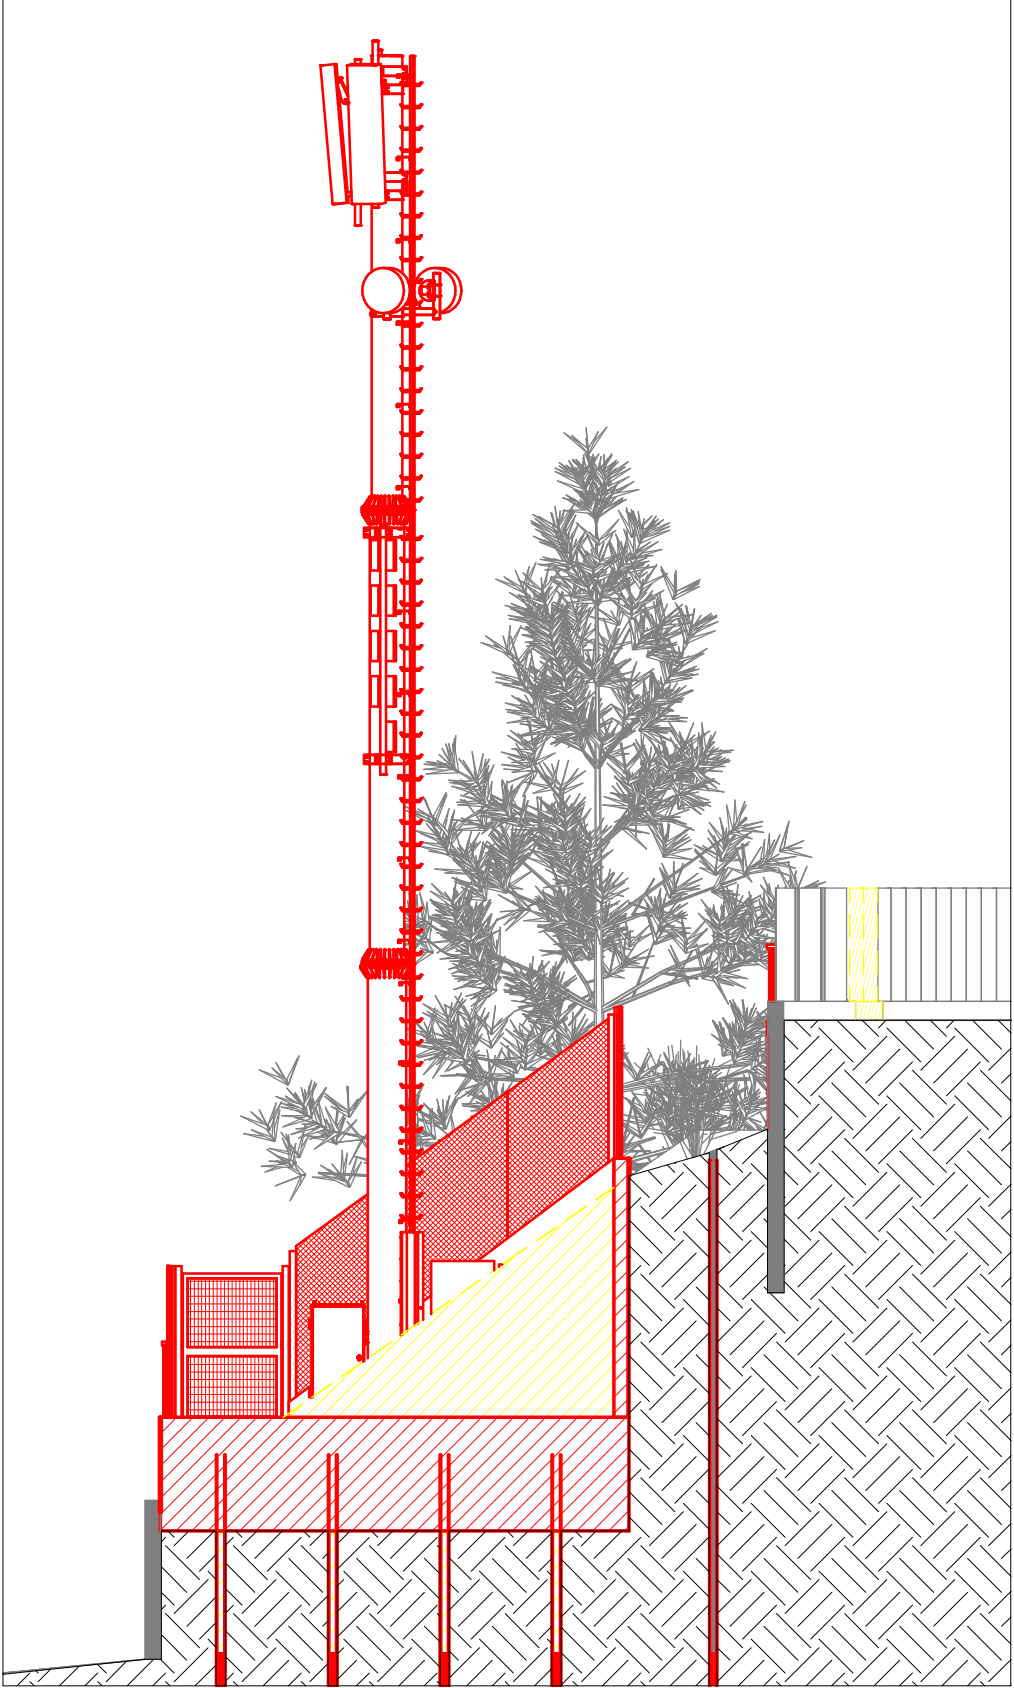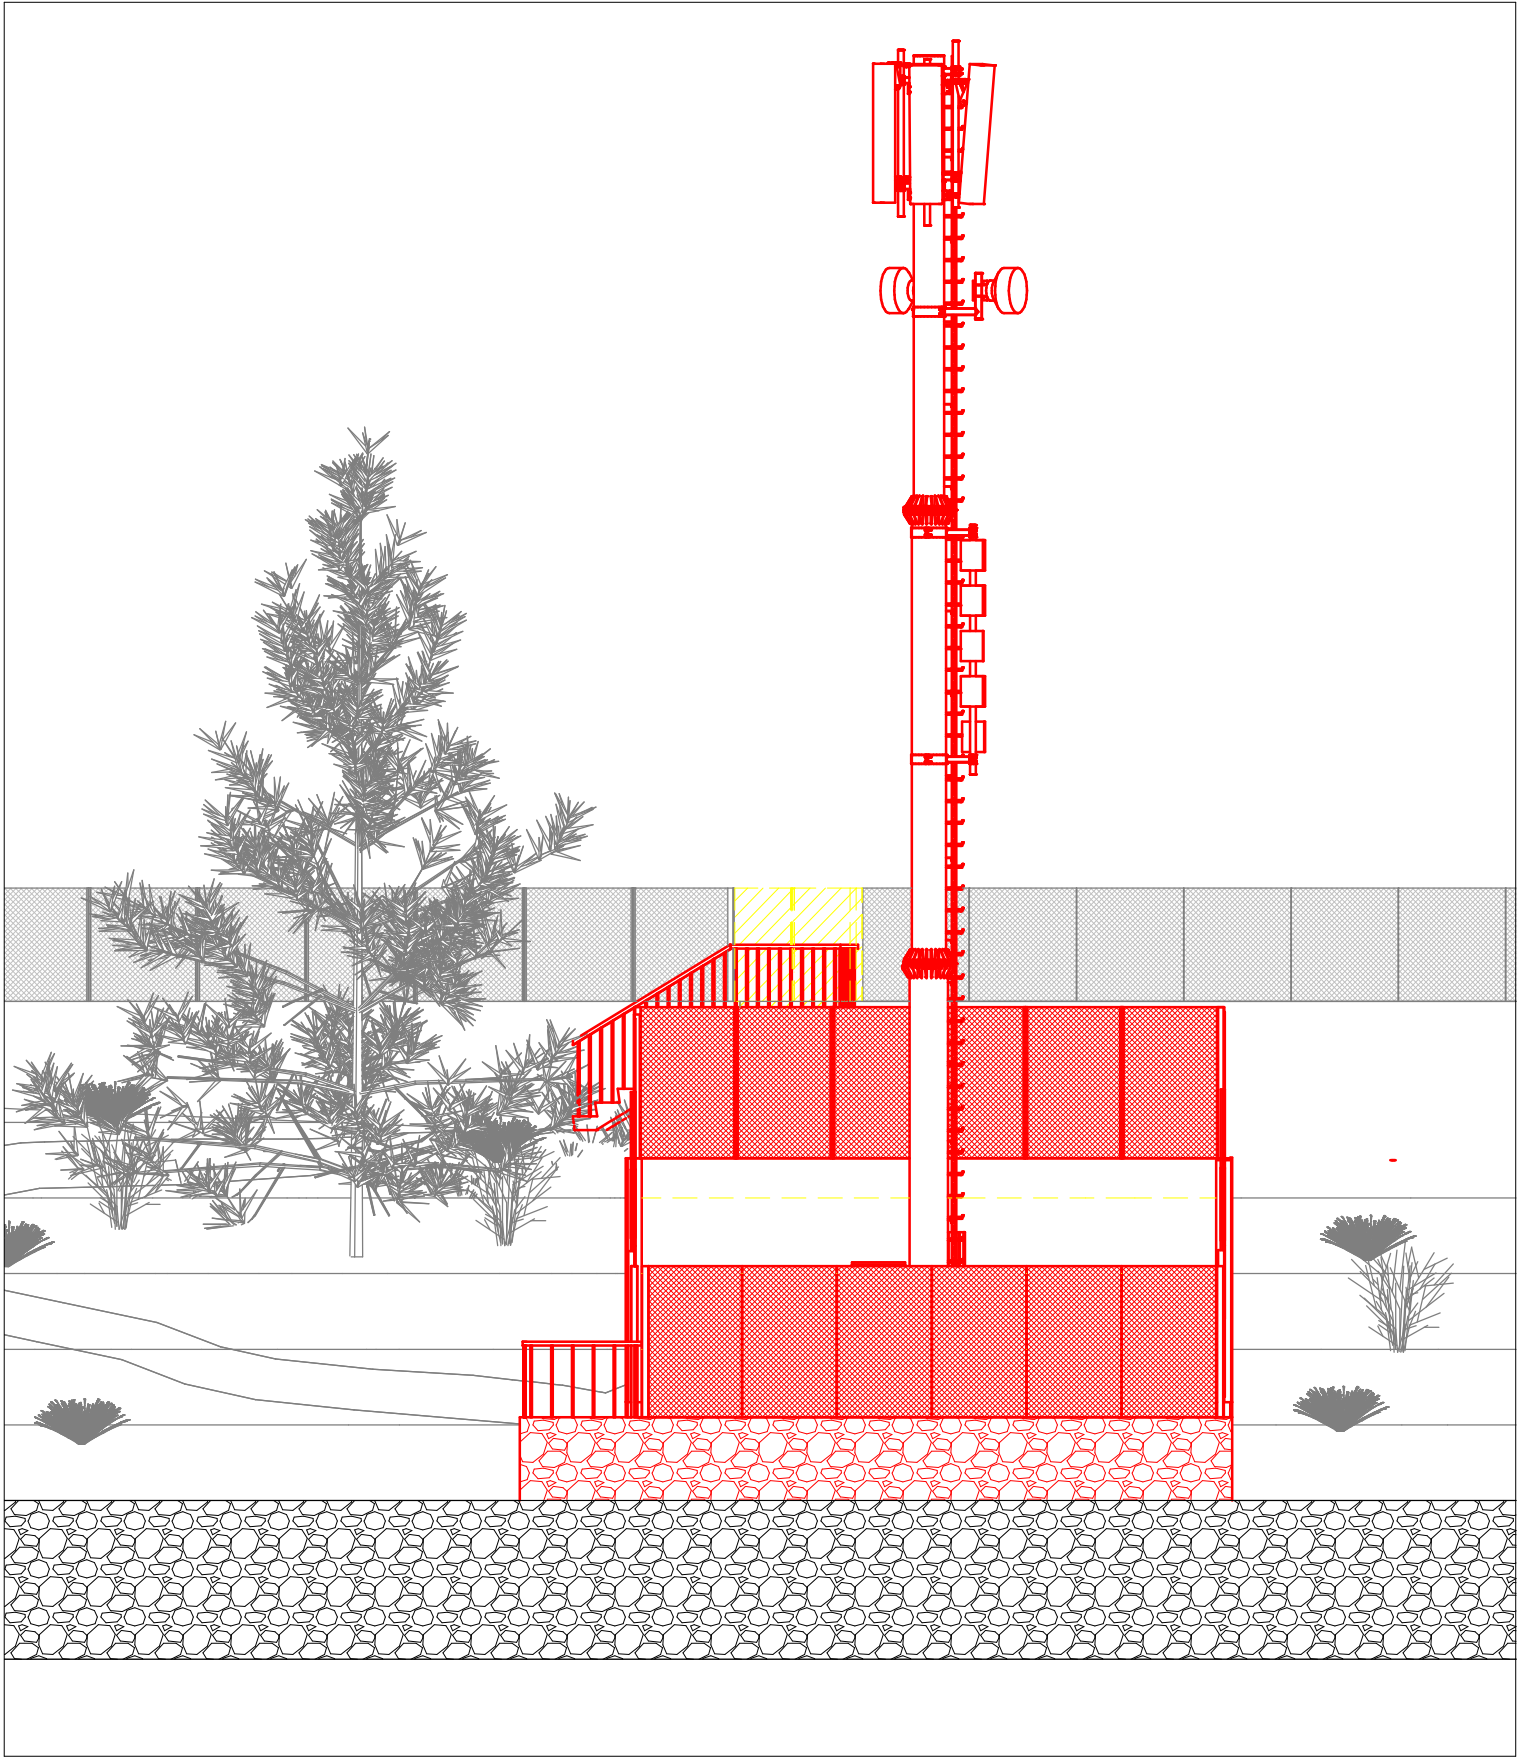Comittente:		STAZIONE DI TELEFONIA CELLULARE					
 		Sito:		FARO CAPO MELE		Codice WINDTRE: SV175	
Ing. Massimo Viganò Ordine degli Ingegneri Provincia di Como. N. 1387		Formato:		A3		PROGETTO ARCHITETTONICO	
AREA TECNICA Srl Via Manera 4 - 22040 Lurago d'Erba(CO) Tel 031.697476 / Fax 031.698668 www.areatecnica-srl.com info@areatecnica-srl.com		Scala:		1:100		Riferimento file: SV175 FARO CAPO MELE_PDM_v0	
AREATECNICA GROUP		Cod. Vt:		-----		Località: Via Monaco snc	
		Oggetto:		PIANTA - STATO COMPARATIVO		Tavola n°: 07	
REVISIONE	DATA	DESCRIZIONE	DISEGNATO	APPR. PM	APPR. PERMIT	APPR. PE	
0	11/06/2020	emesso per approvazione	db/IFV				
1							
2							





Dott. Ing. VIGANO' MASSIMO
Iscritto all'Albo Ingegneri
della Provincia di Como
n° 1397 A


 DEMOLIZIONI
 COSTRUZIONI

Comittente:		STAZIONE DI TELEFONIA CELLULARE							
 		Sito:		FARO CAPO MELE		Codice WINDTRE:		SV175	
Ing. Massimo Viganò Ordine degli Ingegneri Provincia di Como, N. 1397		AREA TECNICA Srl Via Manera 4 - 22040 Lurago d'Erba(CO) Tel 031.697476 / Fax 031.698668 www.areatecnica-srl.com info@areatecnica-srl.com		Formato:		A3		PROGETTO ARCHITETTONICO	
		Scala:		1:100		Riferimento file:		SV175 FARO CAPO MELE_PDM_v0	
		Cod. Vt:		-----		Località:		Via Monaco snc	
		Oggetto:		PROSPETTO SUD - STATO COMPARATIVO		Tavola n°:		08	
REVISIONE	DATA	DESCRIZIONE	DISEGNATO	APPR. PM	APPR. PERMIT	APPR. PE			
0	11/06/2020	emesso per approvazione	db/fv						
1									
2									

SEZIONE - scala 1:100

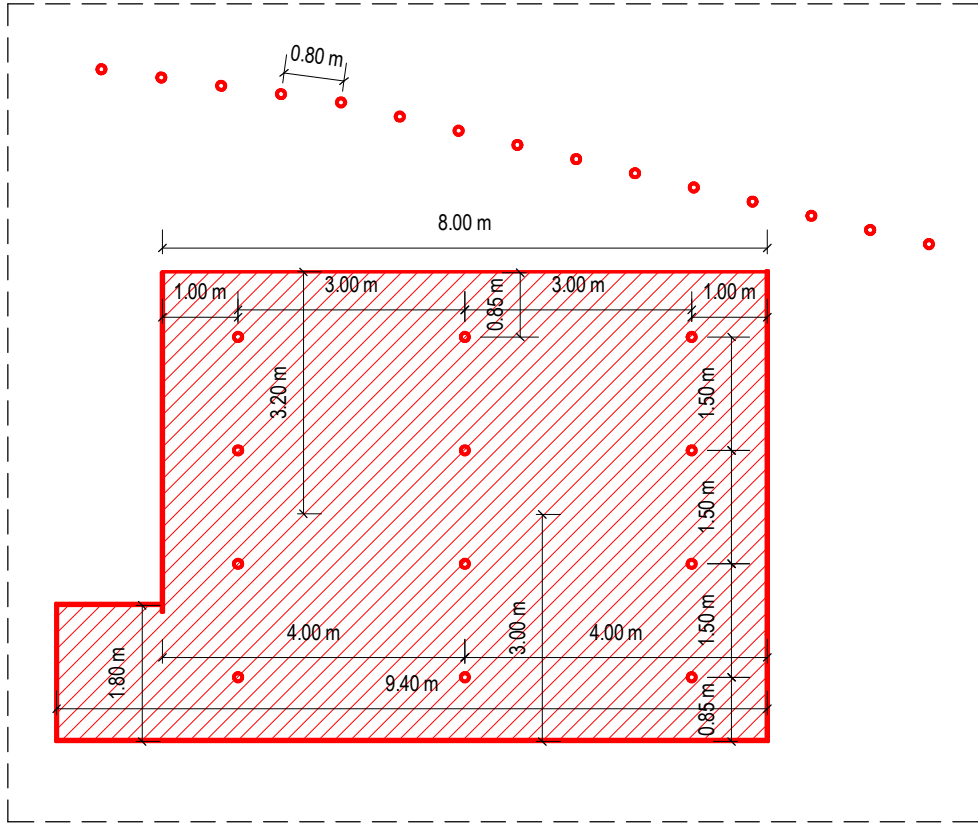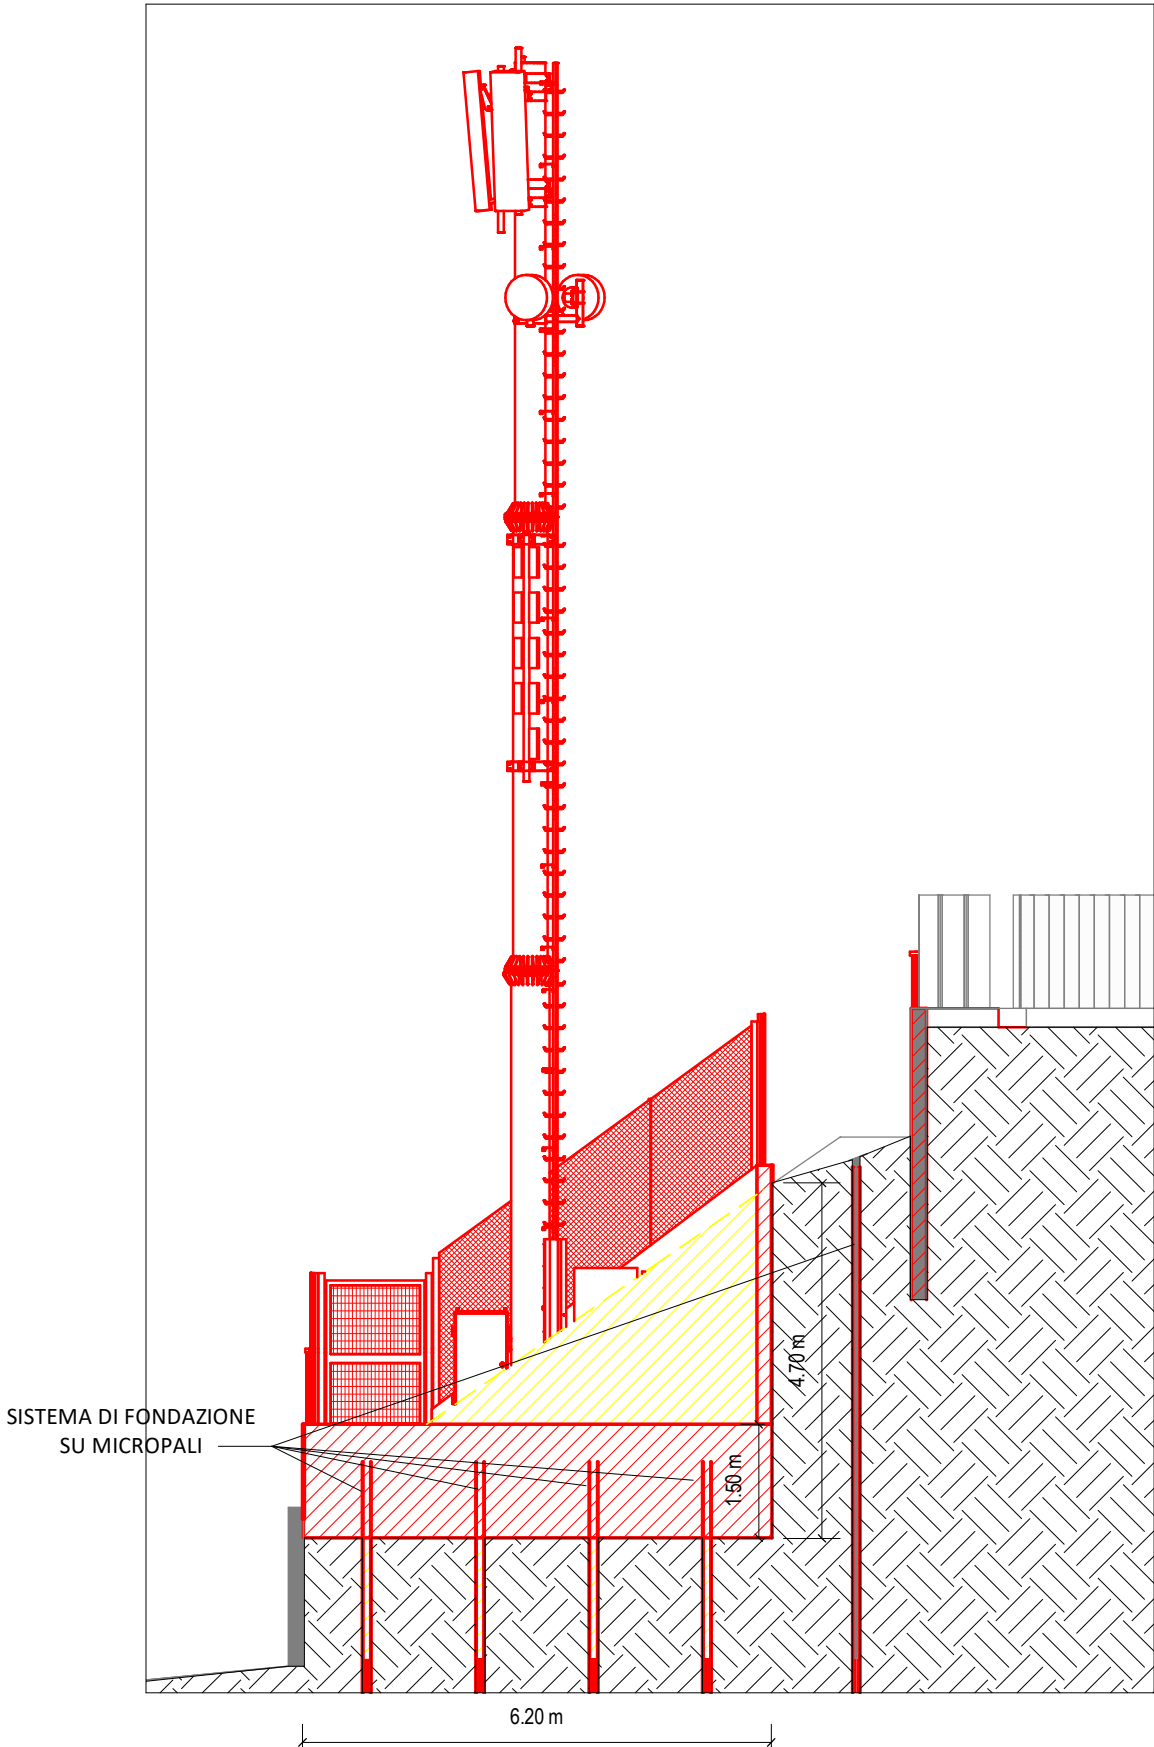

PIANTA FONDAZIONE - scala 1:100

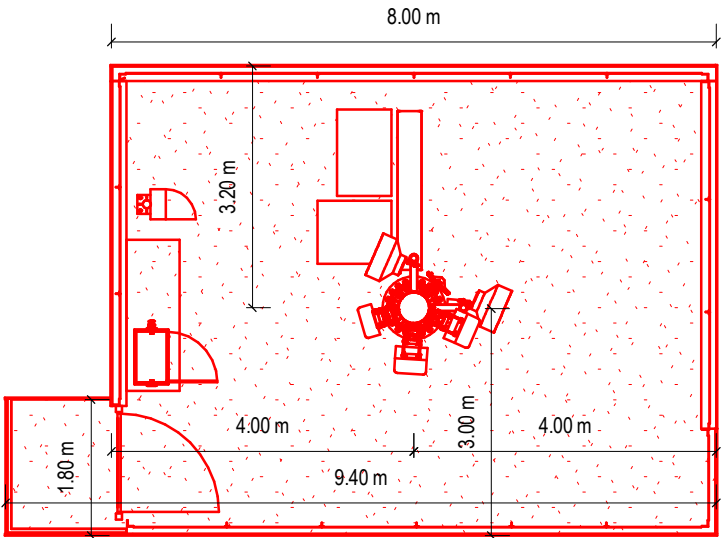

PIANTA - scala 1:100

Dott. Ing. VIGANO' MASSIMO
Iscritto 4700 Ingegneri
della Provincia di Como
n° 1257 A

Comittente:		STAZIONE DI TELEFONIA CELLULARE					
<div></div>		Sito: FARO CAPO MELE			Codice WINDTRE: SV175		
Ing. Massimo Viganò Ordine degli Ingegneri Provincia di Como. N. 1387		Formato: A3	PROGETTO ARCHITETTONICO				
		Scala: 1:100					
		Cod. Vt: -----	Riferimento file: SV175 FARO CAPO MELE_PDM_v0				
<div></div>		Località:	Via Monaco snc			Tavola n°: <div>09</div>	
		Oggetto:	VISTA D'INSIEME NUOVA SRB				
		REVISIONE		DATA	DESCRIZIONE		DISEGNATO
0		11/06/2020	emesso per approvazione	db/IV			
1							
2							

09