




ZONA OGGETTO DI INTERVENTO

Dott. Ing. VIGANO' MASSIMO
Iscritto albo Ingegneri
della Provincia di Como
n° 1257 A



Comittente:		STAZIONE DI TELEFONIA CELLULARE			
 		Sito: FARO CAPO MELE		Codice WINDTRE: SV175	
Ing. Massimo Viganò Ordine degli Ingegneri Provincia di Como, N. 1387		Formato: A3		PROGETTO ARCHITETTONICO	
AREA TECNICA Srl Via Manara 4 - 22040 Lurago d'Erba(CO) Tel 031.697476 / Fax 031.698668 www.areatecnica-srl.com info@areatecnica-srl.com		Scala: 1:2000		Riferimento file: SV175 FARO CAPO MELE_PDM_v0	
		Cod. Vt: -----		Località: Via Monaco snc	
		Località: Via Monaco snc		Tavola n°: 01	
		Oggetto: INQUADRAMENTO GENERALE			
REVISIONE	DATA	DESCRIZIONE	DISEGNATO	APPR. PM	APPR. PERMIT
0	11/06/2020	emesso per approvazione	db/IV		
1					
2					

PIANTA
(scala 1:100)

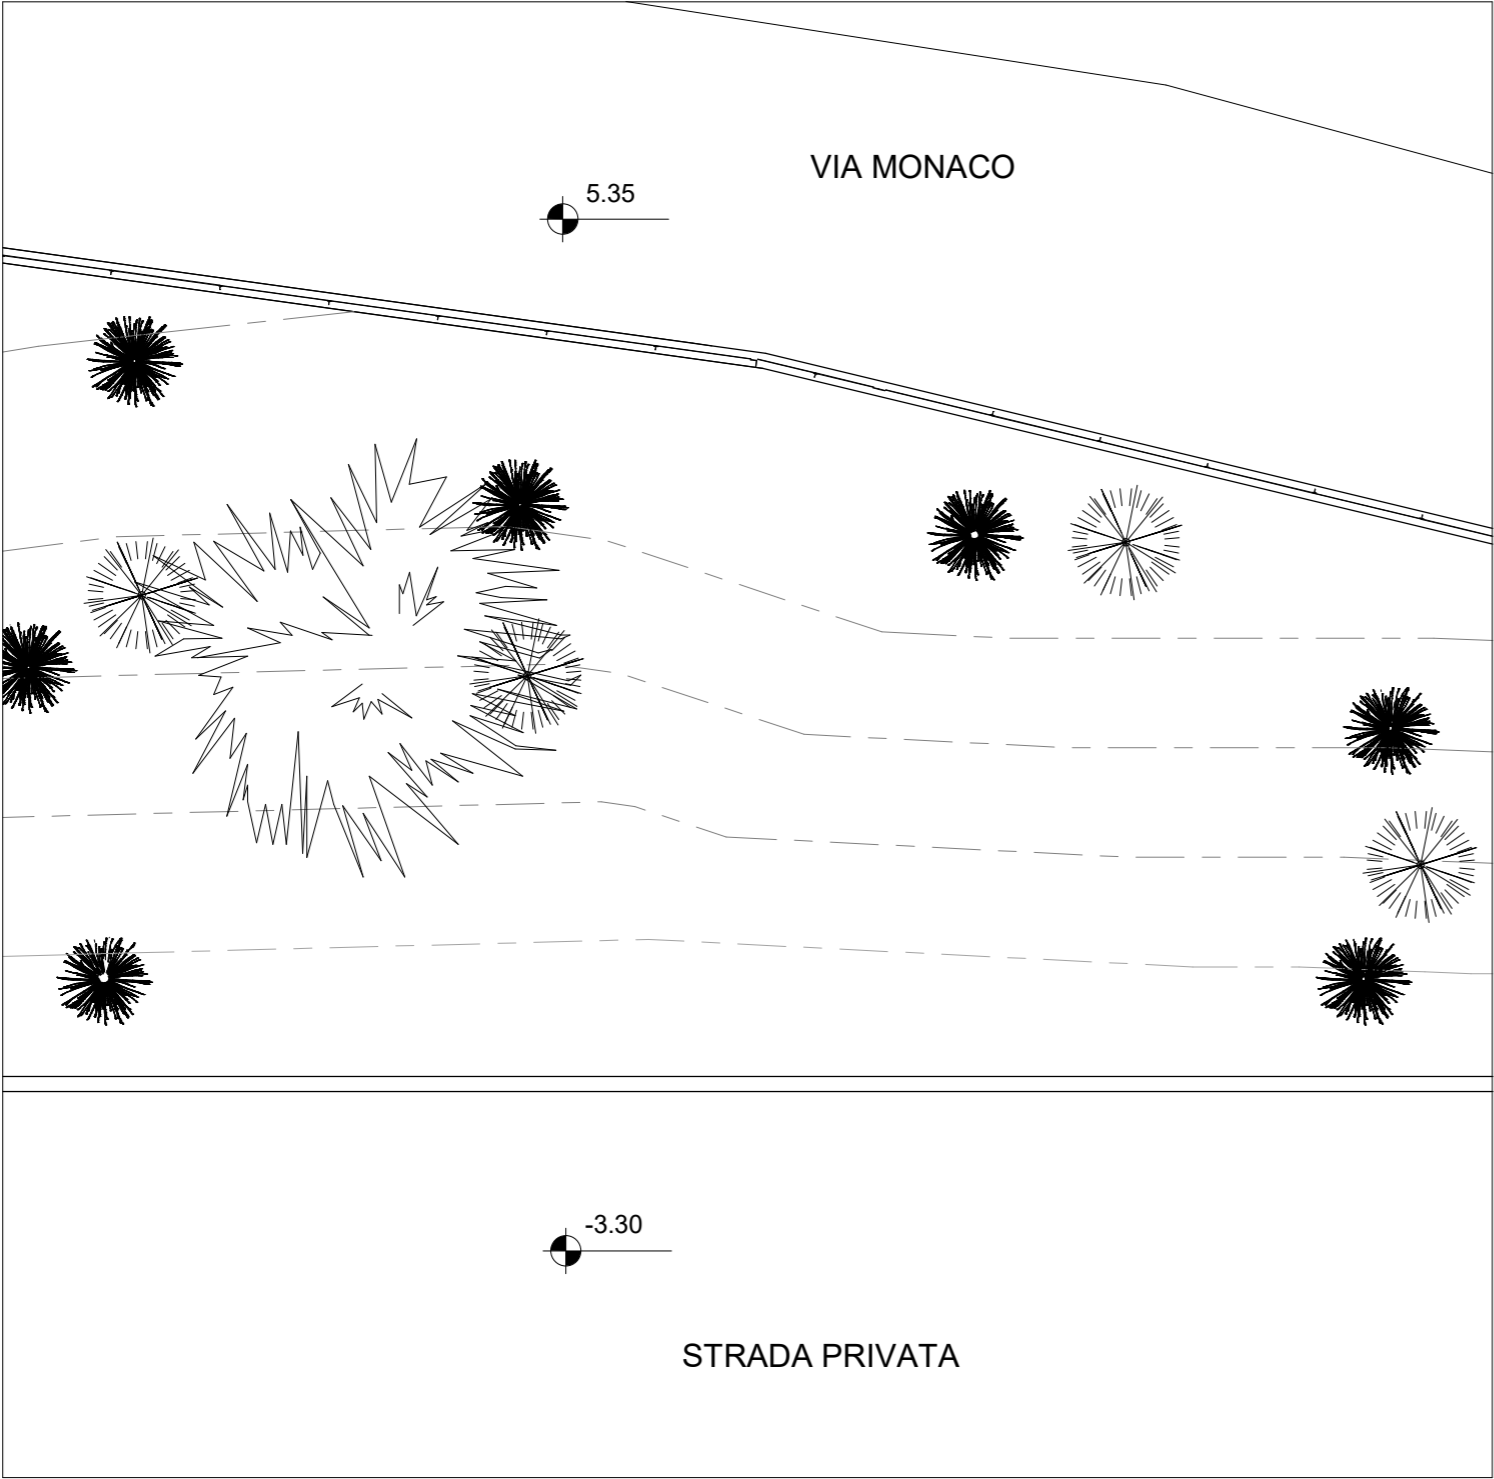

Dott. Ing. VIGANO' MASSIMO
Iscritto agli Ingegneri
della Provincia di Como
n° 1387 A


Comittente:		STAZIONE DI TELEFONIA CELLULARE					
 		Sito:		FARO CAPO MELE		Codice WINDTRE: SV175	
Ing. Massimo Viganò		Formato:		A3		PROGETTO ARCHITETTONICO	
AREA TECNICA Srl Via Manera 4 - 22040 Lurago d'Erba(CO) Tel 031.697476 / Fax 031.698668 www.areatecnica-srl.com info@areatecnica-srl.com		Scala:		1:100		Riferimento file:	
Ordine degli Ingegneri Provincia di Como. N. 1387		Cod. Vt:		-----		SV175 FARO CAPO MELE_PDM_v0	
		Località:		Via Monaco snc		Tavola n°:	
		Oggetto:		PIANTA - STATO DI FATTO		02	
REVISIONE	DATA	DESCRIZIONE	DISEGNATO	APPR. PM	APPR. PERMIT	APPR. PE	
0	11/06/2020	emesso per approvazione	db/IFV				
1							
2							

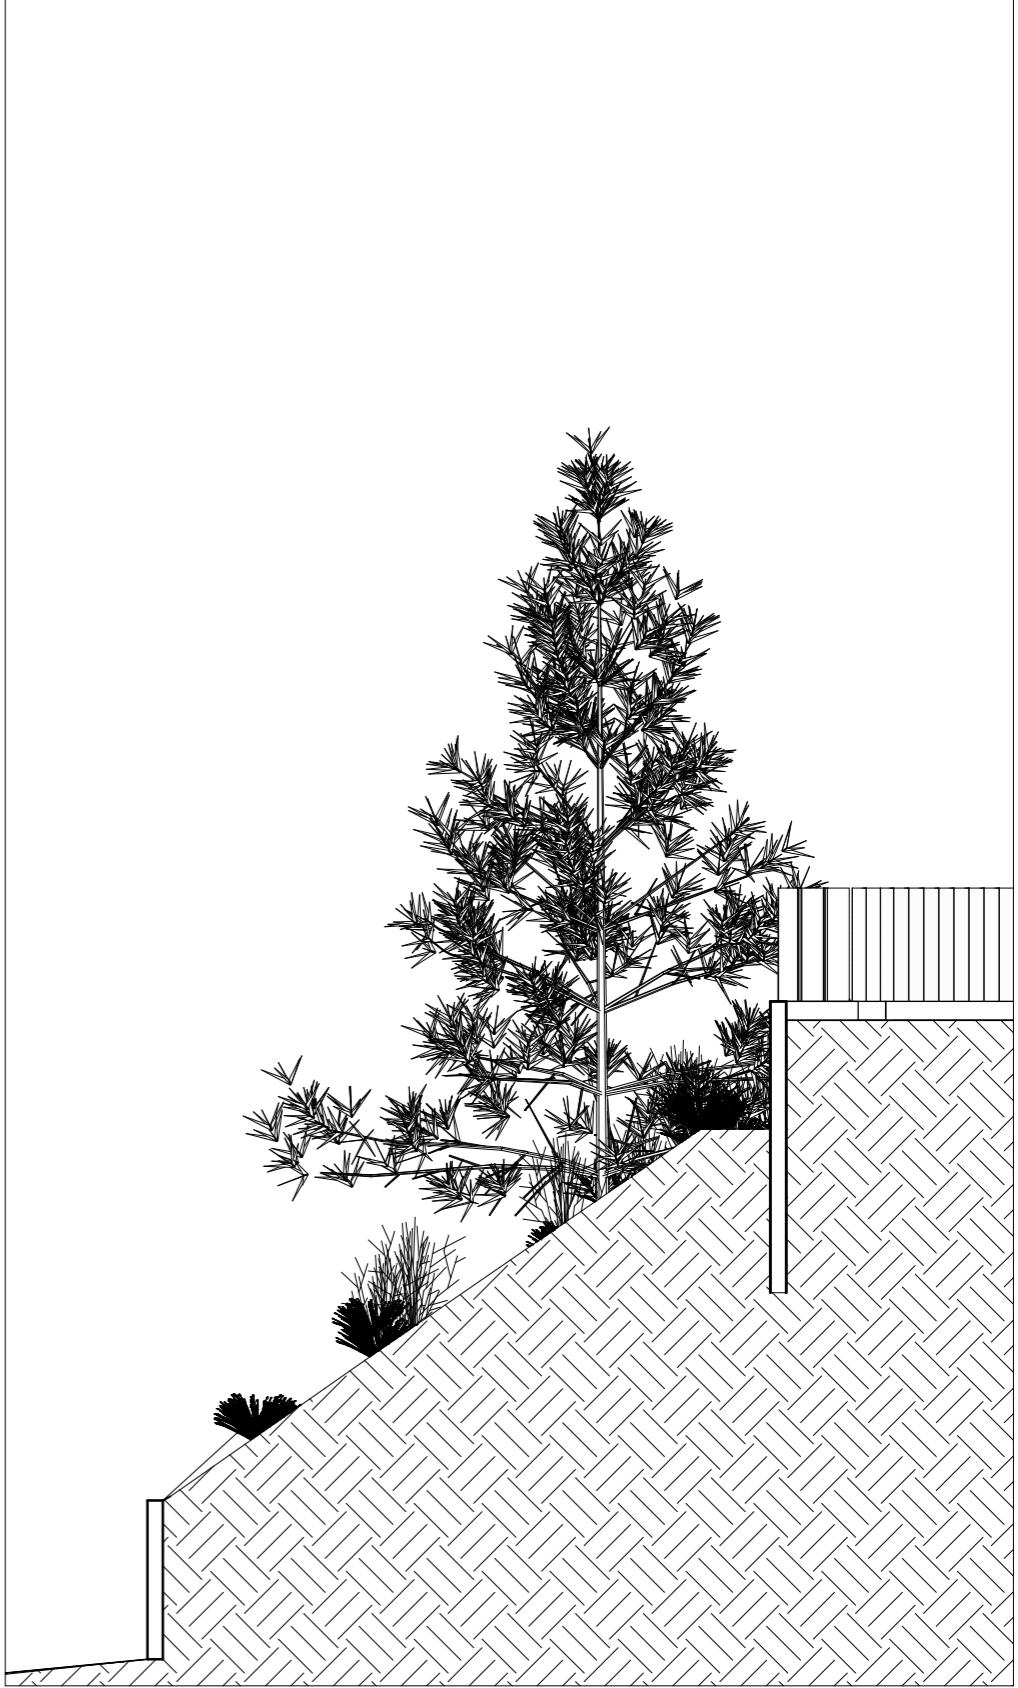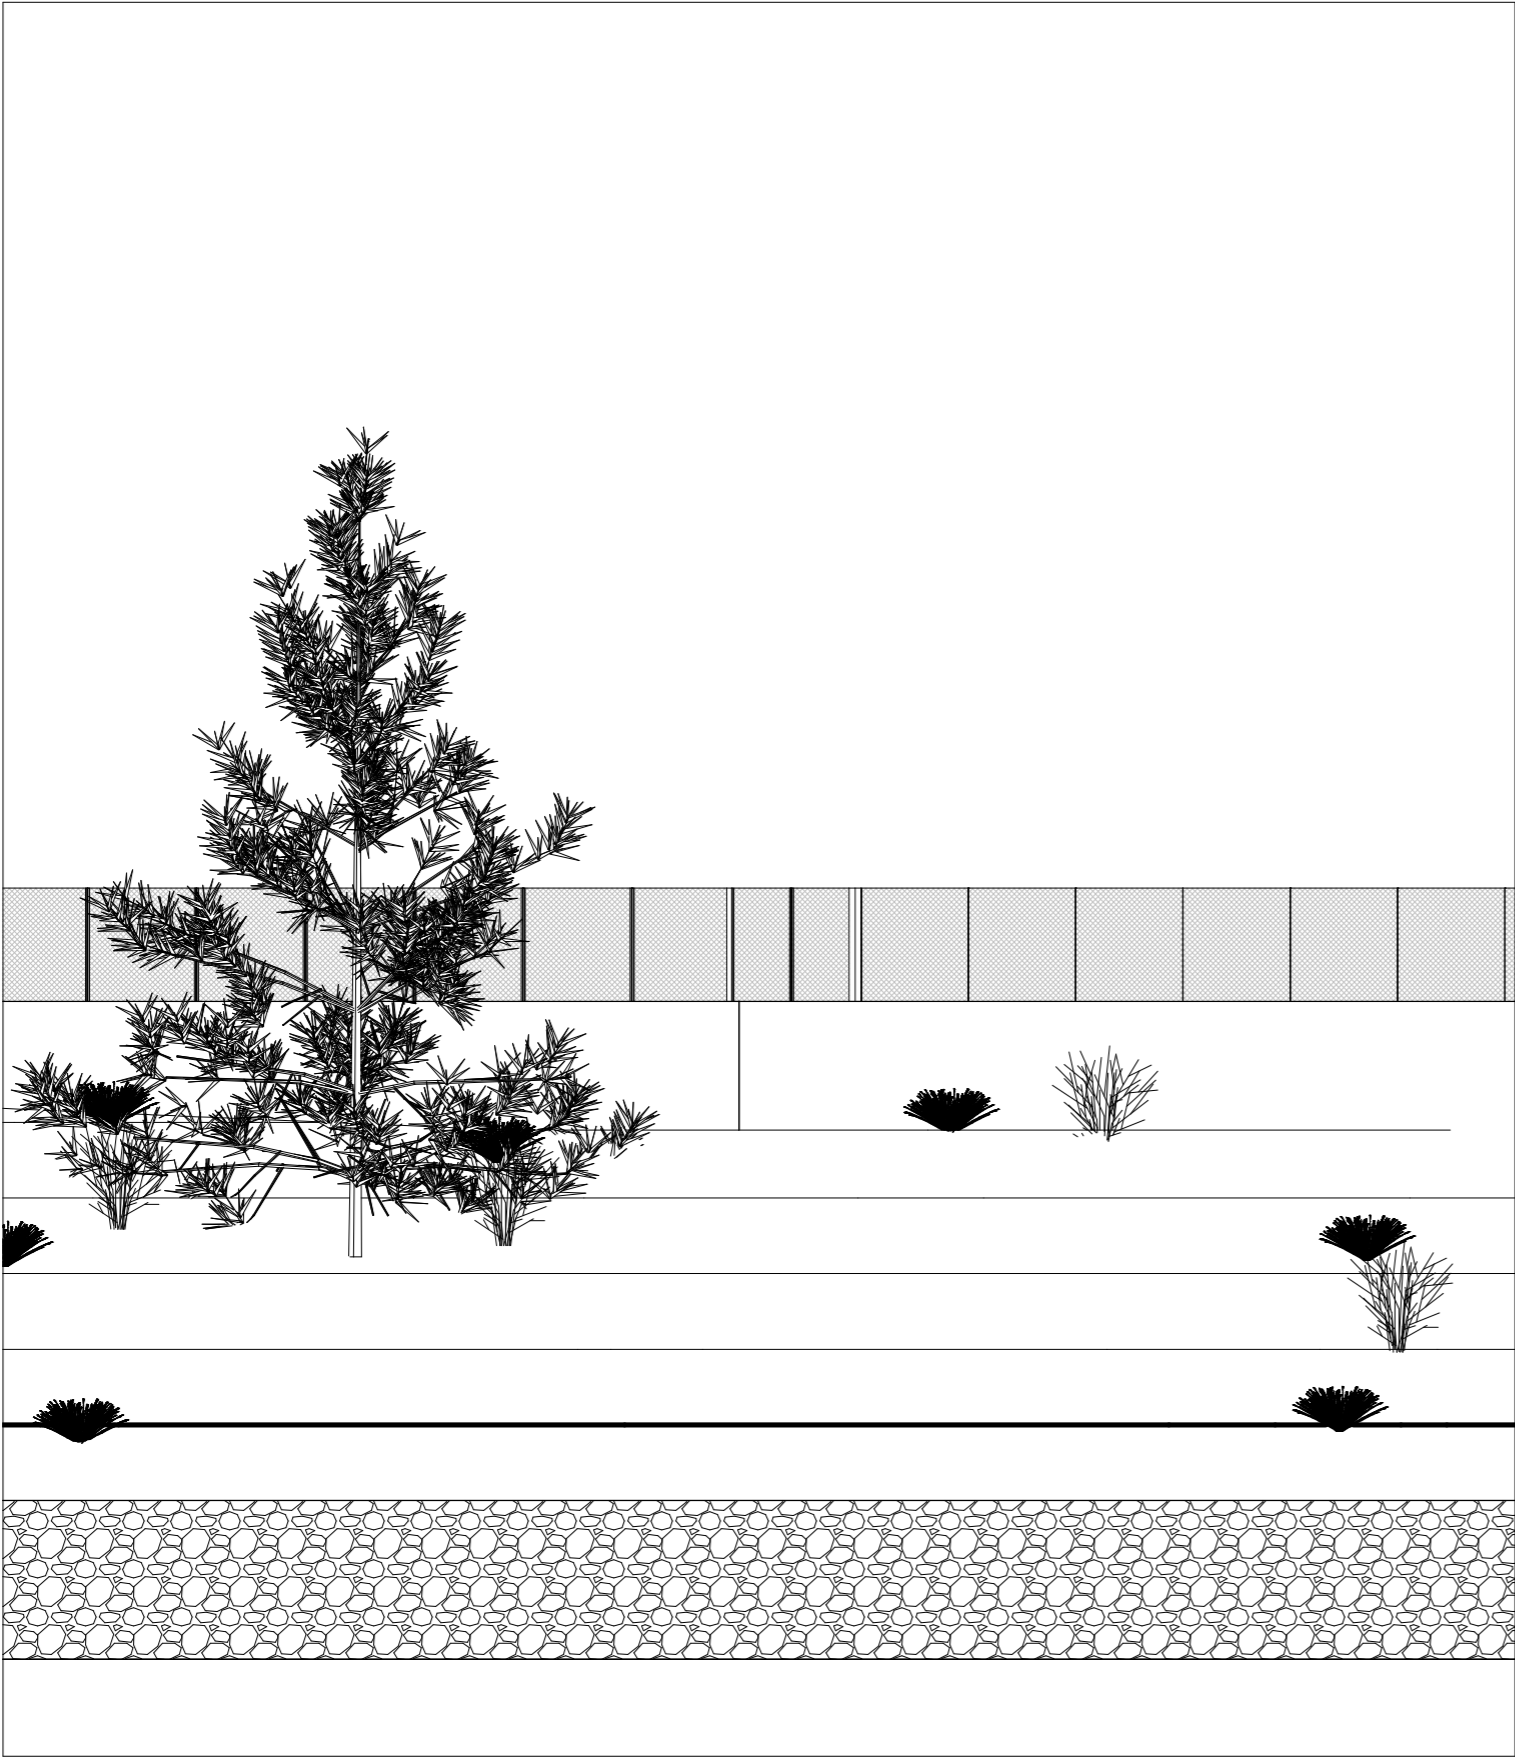


Dott. Ing. VIGANO' MASSIMO
Iscritto alla Classe Ingegneri
della Provincia di Como
n° 297 A

Committente:		STAZIONE DI TELEFONIA CELLULARE					
<div></div>		Sito: FARO CAPO MELE			Codice WINDTRE: SV175		
<div>Ing. Massimo Viganò</div> <div>AREA TECNICA Srl</div> <div>Via Manara 4 - 22040 Lurago d'Erba(CO)</div> <div>Tel 031.697476 / Fax 031.698668</div> <div>www.areatecnica-srl.com</div> <div>info@areatecnica-srl.com</div> <div>Ordine degli Ingegneri</div> <div>Provincia di Como.</div> <div>N. 1387</div> <div></div>		Formato: A3	PROGETTO ARCHITETTONICO				
		Scala: 1:100					
		Cod. Vt: -----					
		Località: Via Monaco snc					
		Oggetto: PROSPETTO SUD - STATO DI FATTO					
REVISIONE	DATA	DESCRIZIONE	DISEGNATO	APPR. PM	APPR. PERMIT	APPR. PE	
0	11/06/2020	emesso per approvazione	db/IV				
1							
2							


PIANTA
(scala 1:100)

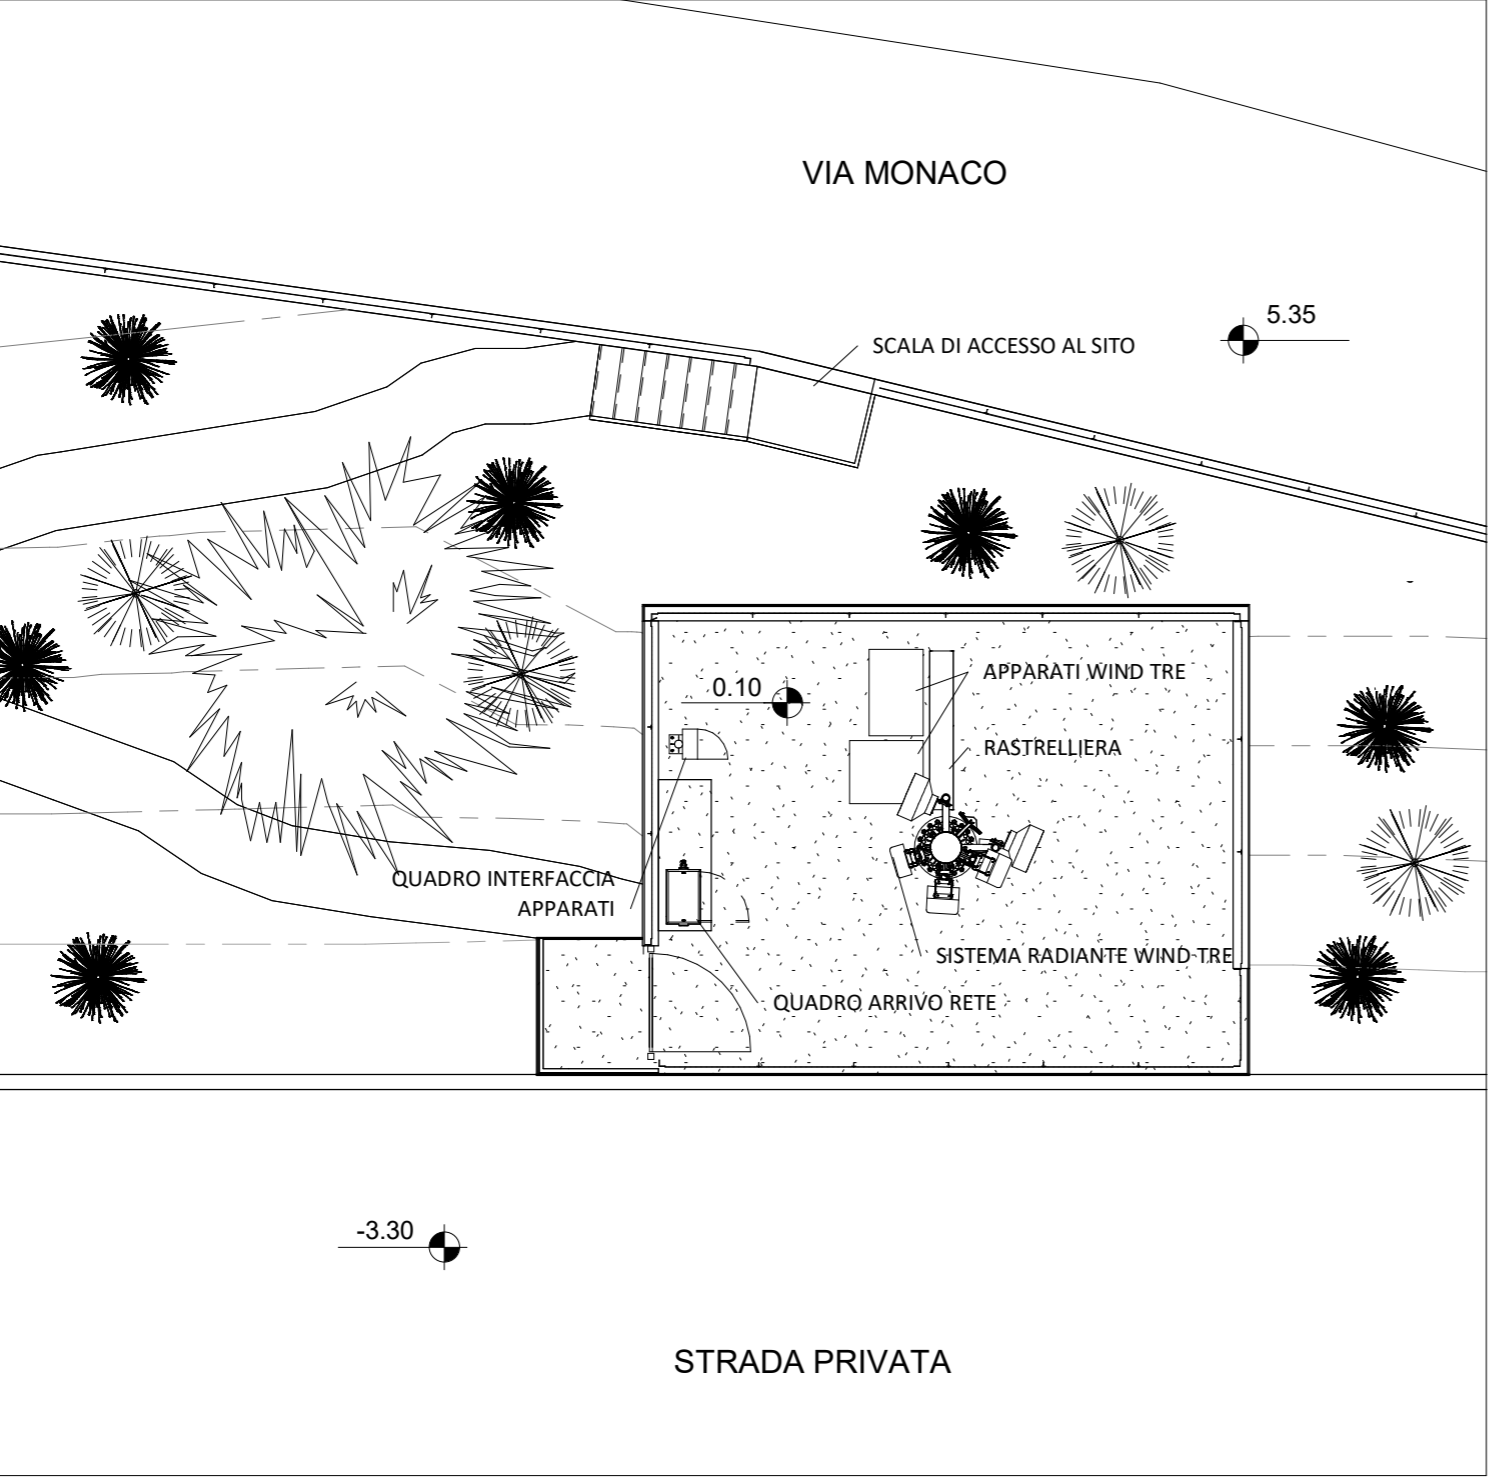


DETTAGLIO SISTEMA RADIANTE WIND TRE
(scala 1:25)

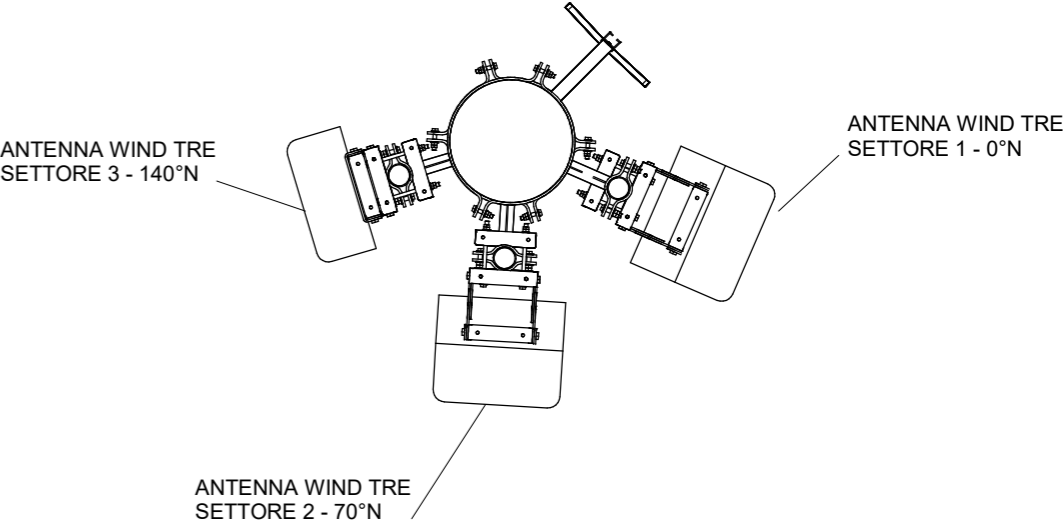

DETTAGLIO PARABOLE WIND TRE
(scala 1:25)

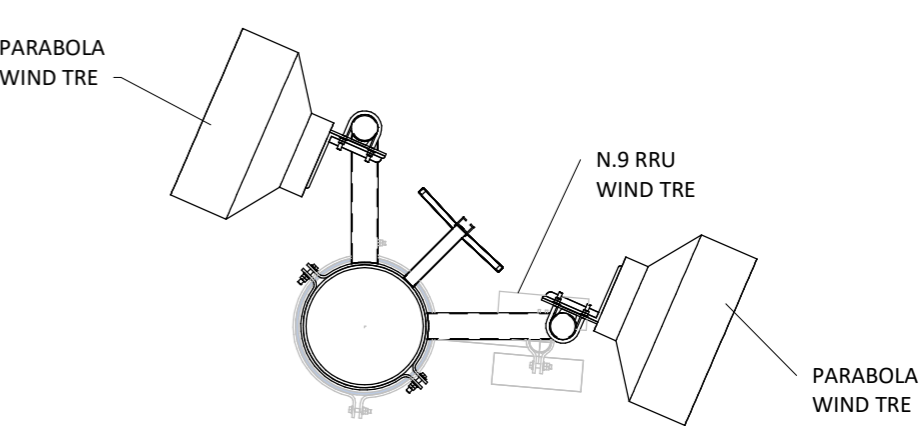


ORIENTAMENTO SISTEMA RADIANTE WIND TRE

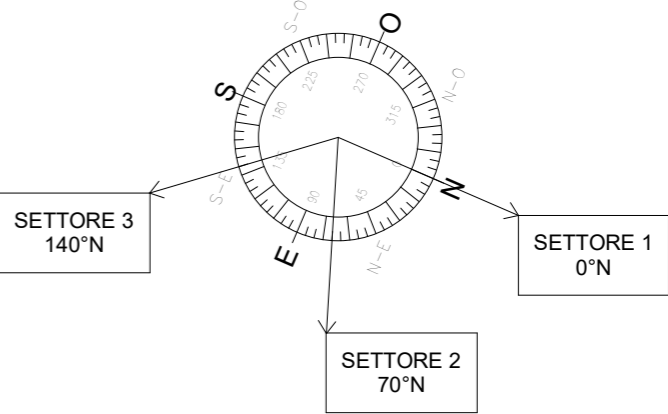


Dott. Ing. VIGANO' MASSIMO
Iscritto albo Ingegneri
della Provincia di Como
n° 1257 A


Comittente:		STAZIONE DI TELEFONIA CELLULARE				
<div></div>		Sito: FARO CAPO MELE			Codice WINDTRE: SV175	
Ing. Massimo Viganò Ordine degli Ingegneri Provincia di Como, N. 1387		Formato: A3		PROGETTO ARCHITETTONICO		
		Scala: 1:100				
		Cod. Vt: -----				
AREA TECNICA Srl Via Manara 4 - 22040 Lurago d'Erba(CO) Tel 031.697476 / Fax 031.698668 www.areatecnica-srl.com info@areatecnica-srl.com		Riferimento file: SV175 FARO CAPO MELE_PDM_v0			Tavola n°:	
		Località: Via Monaco snc			04	
		Oggetto: PIANTA - STATO DI PROGETTO				
REVISIONE	DATA	DESCRIZIONE	DISEGNATO	APPR. PM	APPR. PERMIT	APPR. PE
0	11/06/2020	emesso per approvazione	db/IV			
1						
2						

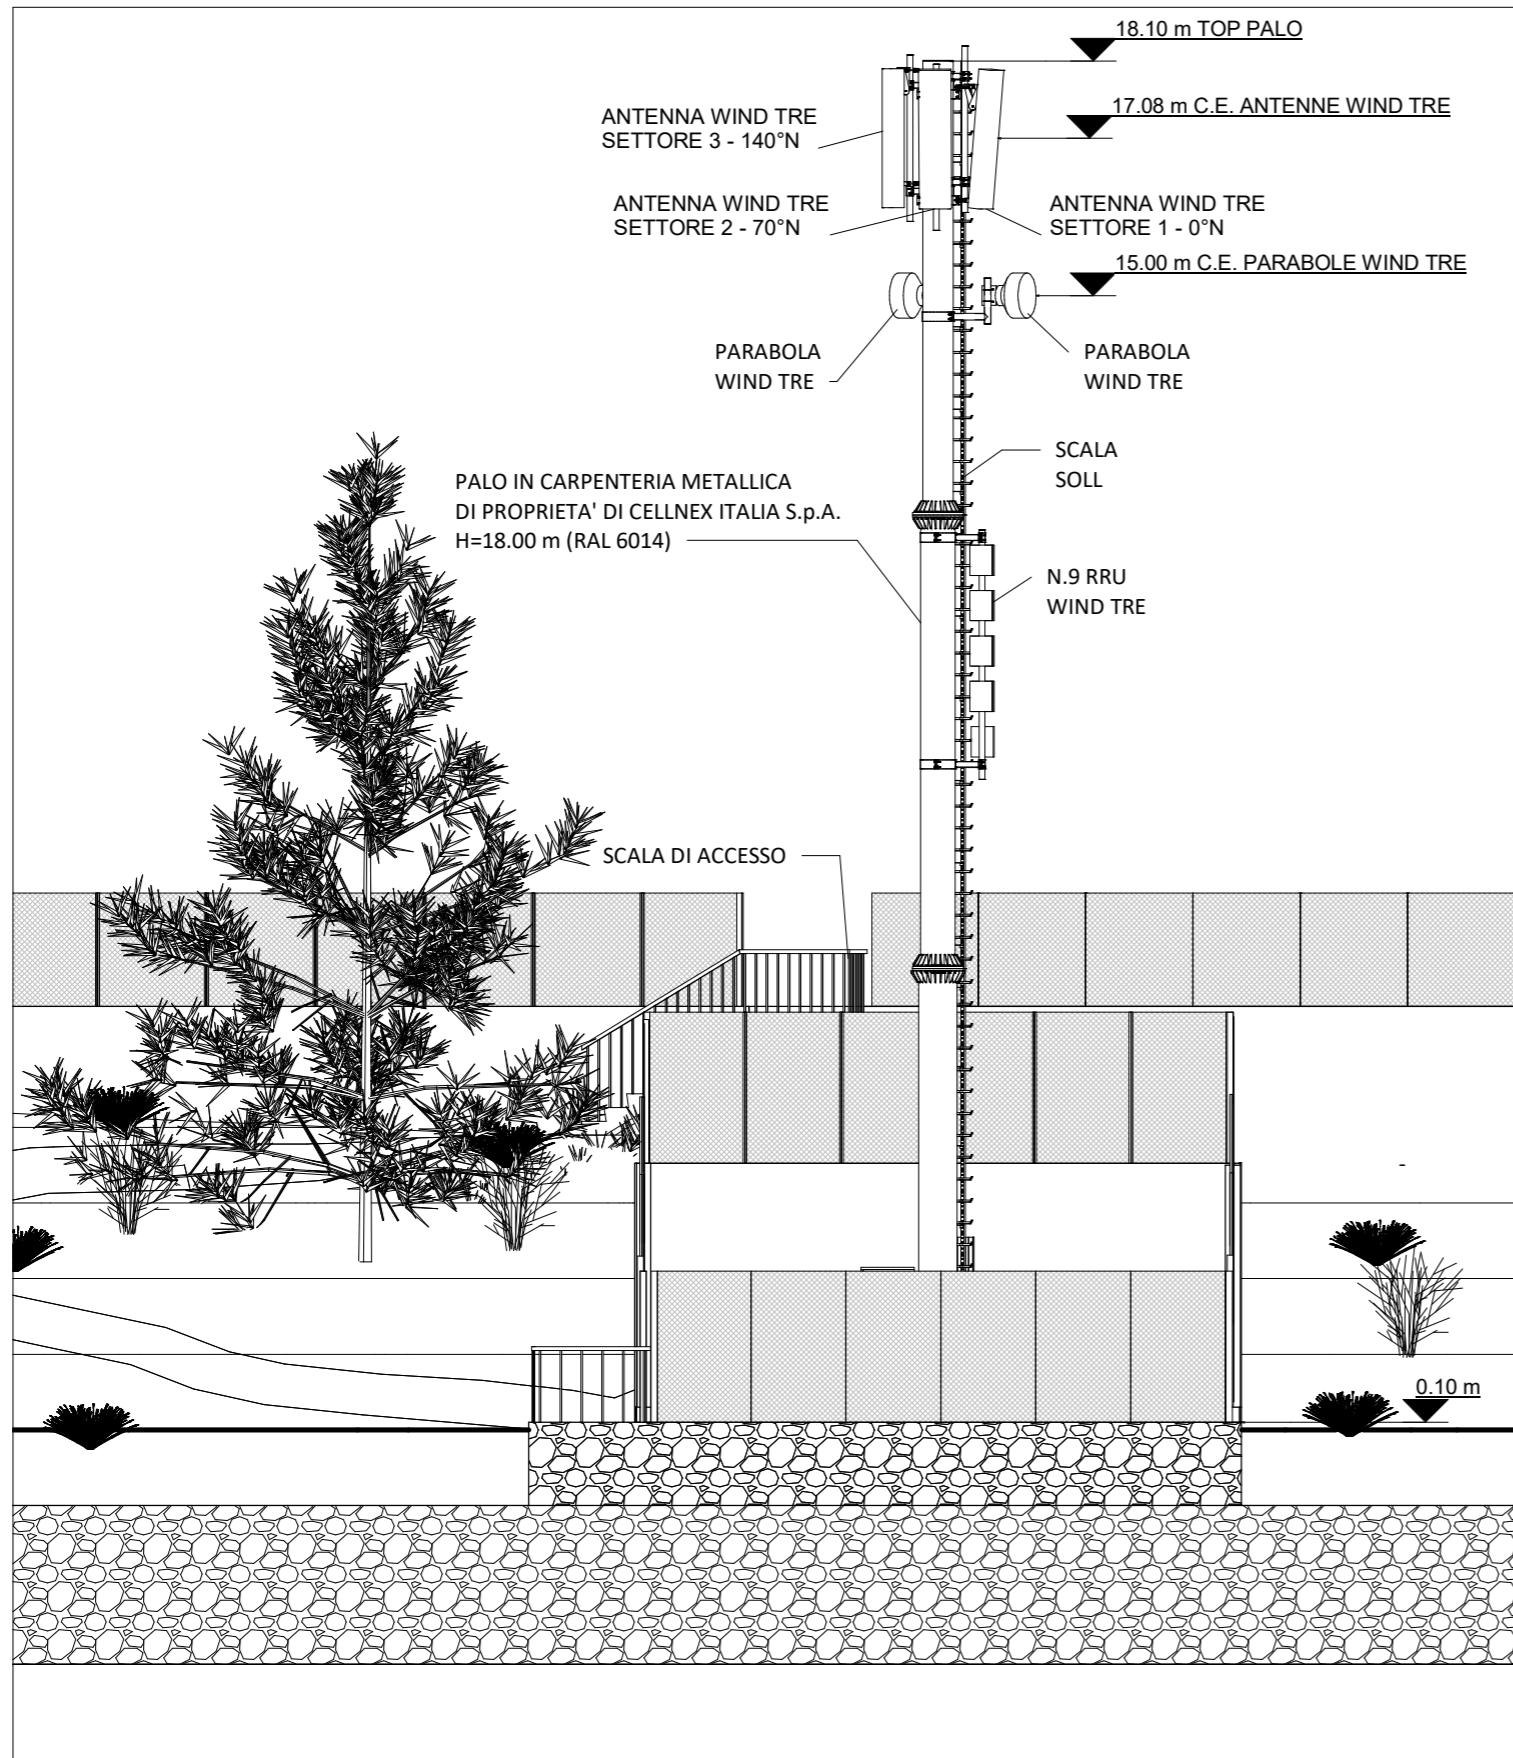

Dott. Ing. VIGANO' MASSIMO
Iscritto albo Ingegneri
della Provincia di Como
n° 1387 A

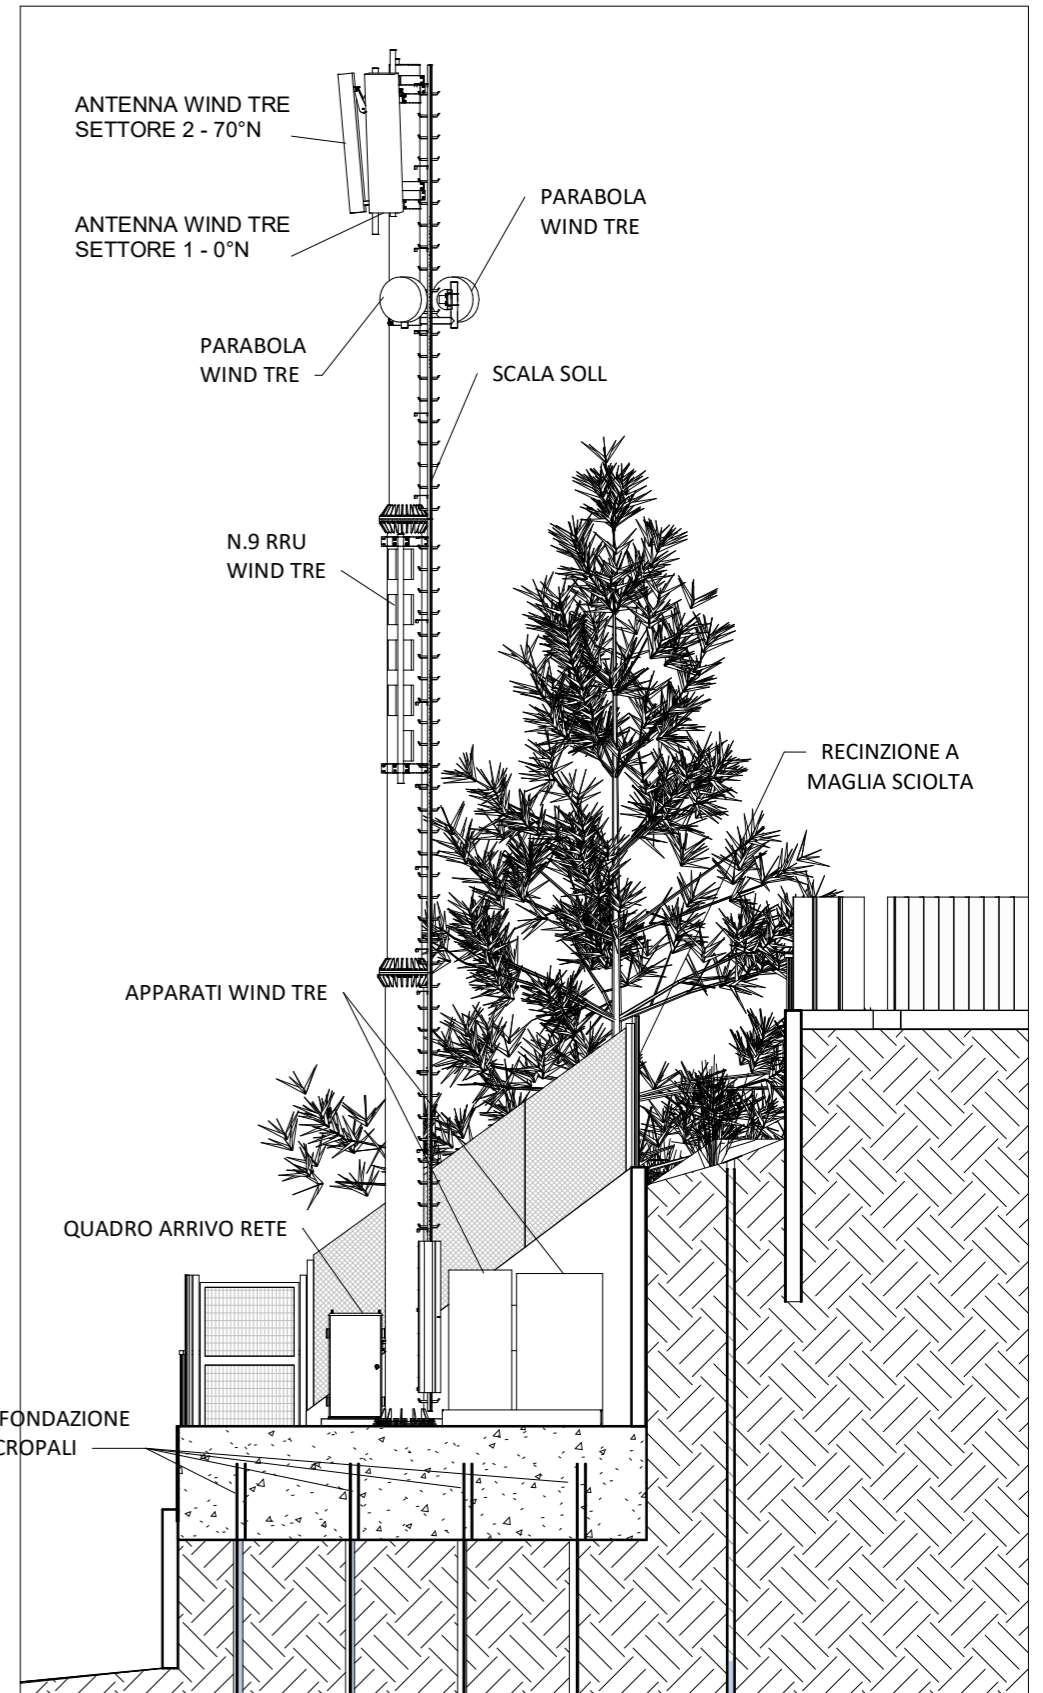


Comittente:		STAZIONE DI TELEFONIA CELLULARE				
<div></div>		Sito: FARO CAPO MELE			Codice WINDTRE: SV175	
Ing. Massimo Viganò Ordine degli Ingegneri Provincia di Como. N. 1387		Formato: A3	PROGETTO ARCHITETTONICO			
		Scala: 1:100				
		Cod. Vt: -----	Riferimento file: SV175 FARO CAPO MELE_PDM_v0			Tavola n°: 05
<div></div>		Località: Via Monaco snc				
		Oggetto: PROSPETTO SUD - STATO DI PROGETTO				
REVISIONE	DATA	DESCRIZIONE	DISEGNATO	APPR. PM	APPR. PERMIT	APPR. PE
0	11/06/2020	emesso per approvazione	db/IV			
1						
2						

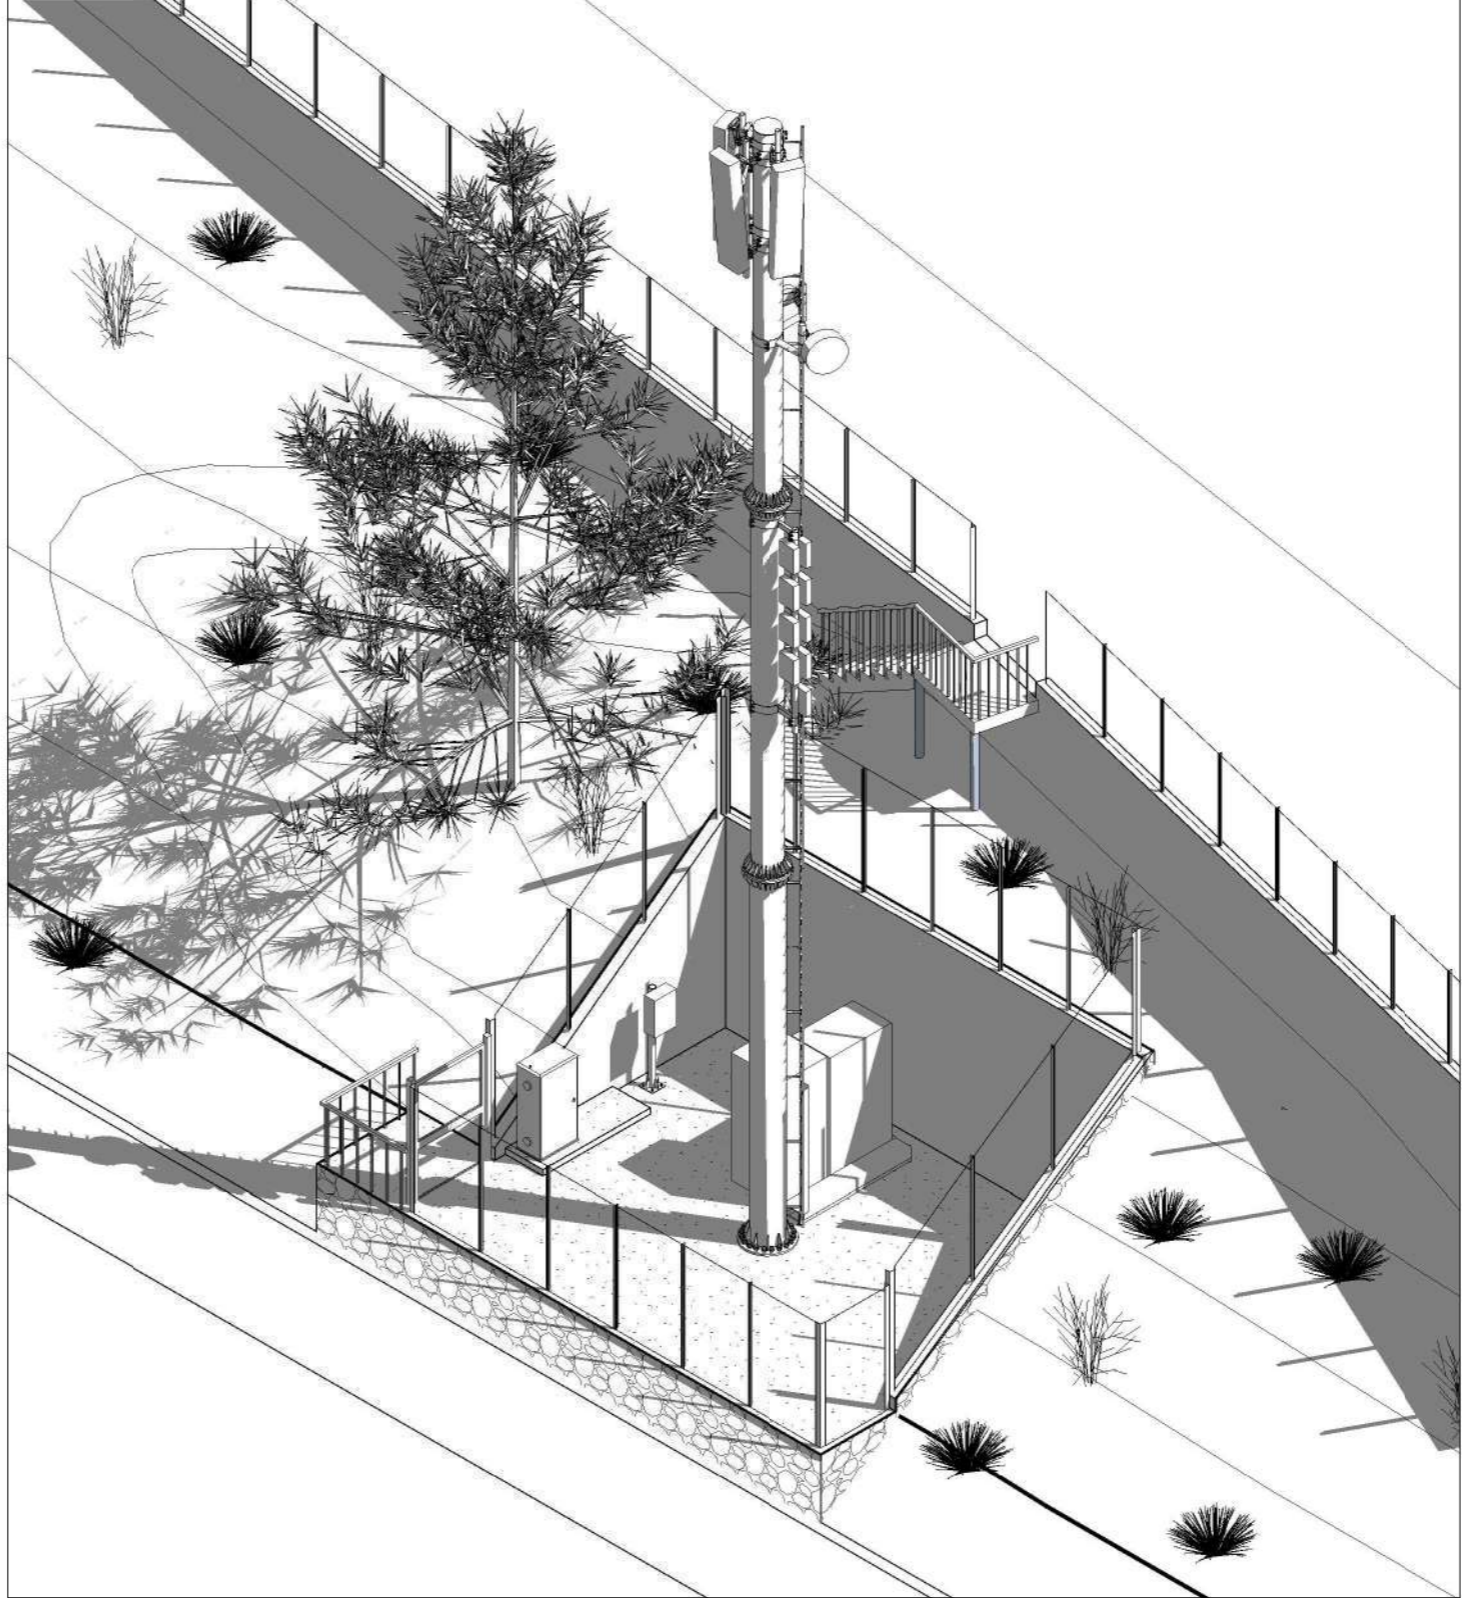

Dott. Ing. VIGANO' MASSIMO
Iscritto agli Ingegneri
della Provincia di Como
n° 1257 A



Comittente:		STAZIONE DI TELEFONIA CELLULARE				
 		Sito: FARO CAPO MELE		Codice WINDTRE: SV175		
Ing. Massimo Viganò Ordine degli Ingegneri Provincia di Como, N. 1387		Formato: A3		PROGETTO ARCHITETTONICO		
AREA TECNICA Srl Via Manera 4 - 22040 Lurago d'Erba(CO) Tel 031.697476 / Fax 031.698668 www.aretecnica-srl.com info@aretecnica-srl.com		Scala: 1:100		Riferimento file: SV175 FARO CAPO MELE_PDM_v0		
		Cod. Vt: -----		Località: Via Monaco snc		
		Oggetto: VISTA ASSONOMETRICA - STATO DI PROGETTO		Tavola n°: 06		
REVISIONE	DATA	DESCRIZIONE	DISEGNATO	APPR. PM	APPR. PERMIT	APPR. PE
0	11/06/2020	emesso per approvazione	db/IV			
1						
2						

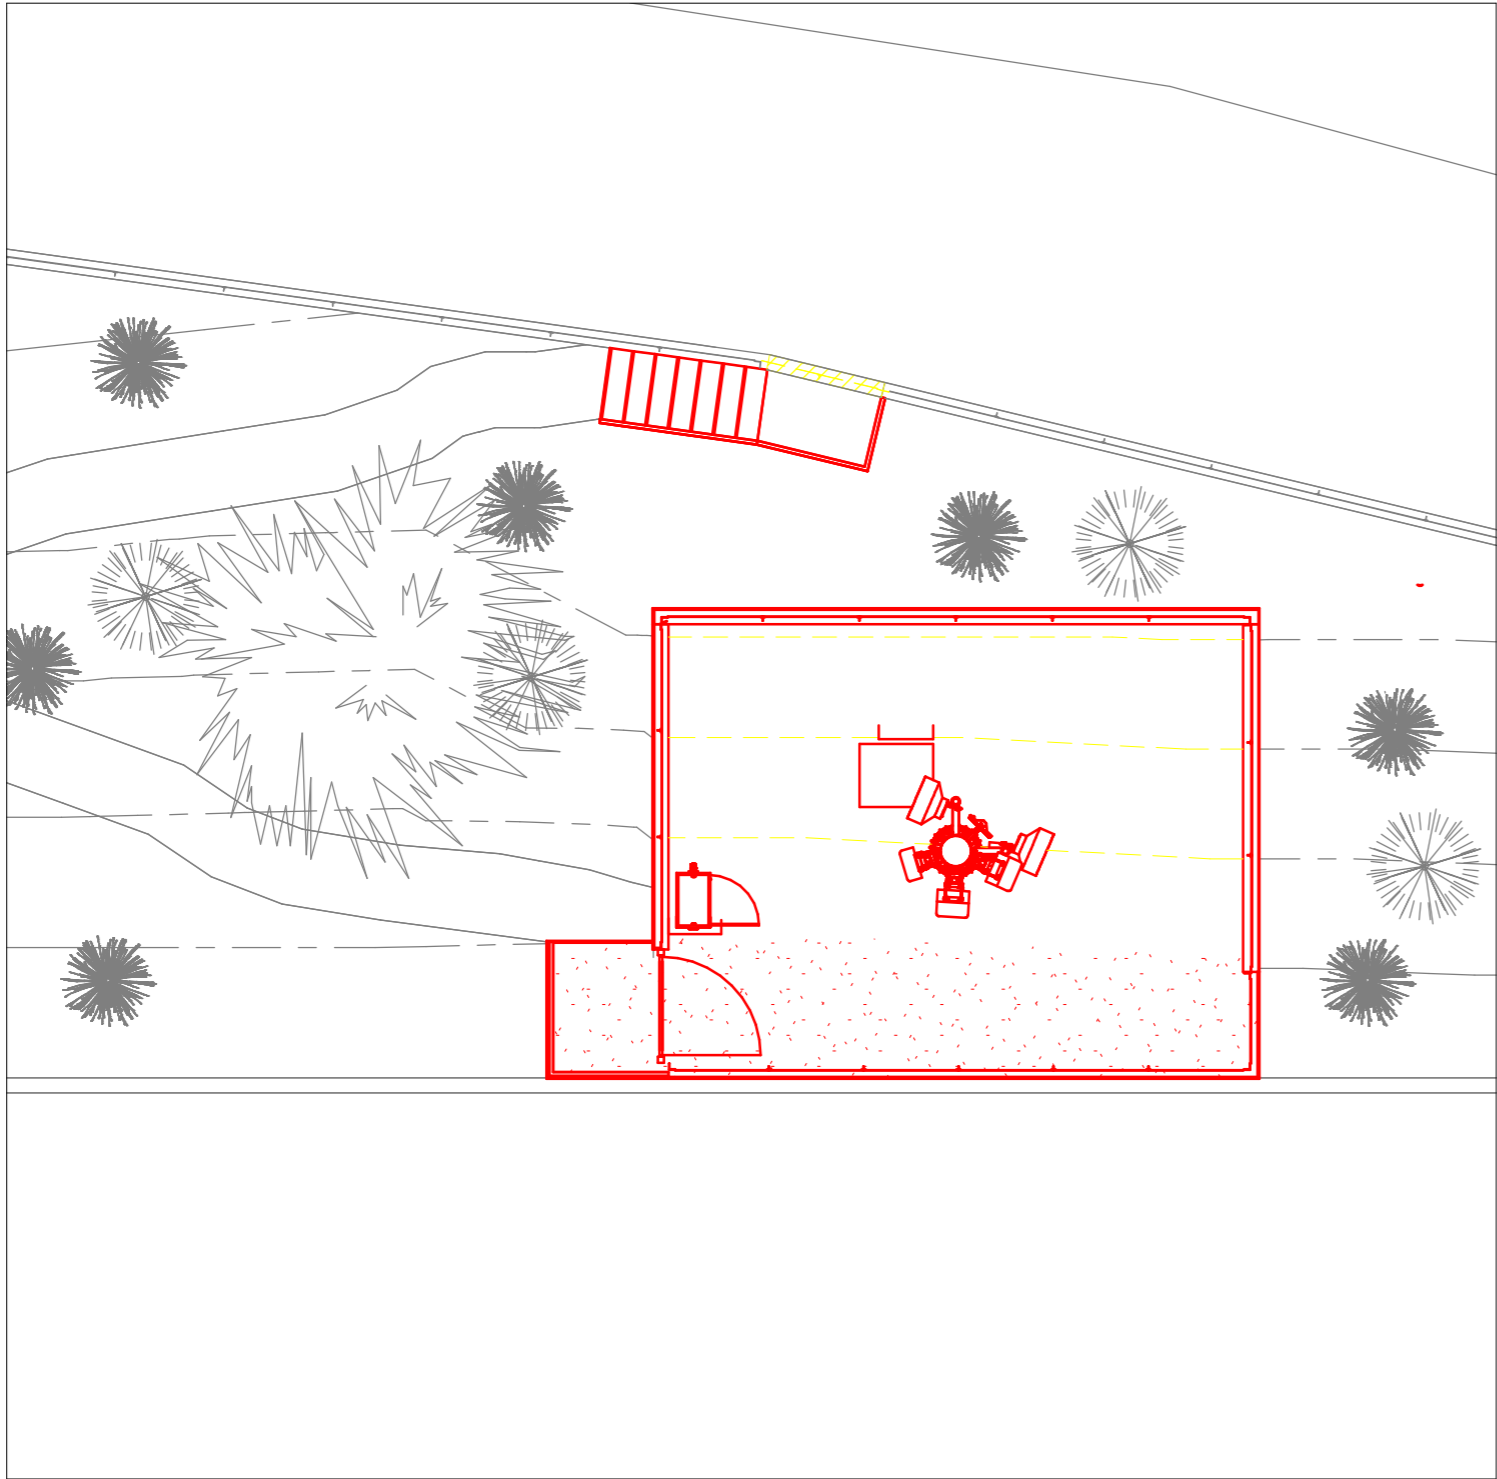

Dott. Ing. VIGANO' MASSIMO
Iscritto albo Ingegneri
della Provincia di Como
n° 1387 A

DEMOLIZIONI
COSTRUZIONI

Comittente:		STAZIONE DI TELEFONIA CELLULARE					
 		Sito:		FARO CAPO MELE		Codice WINDTRE: SV175	
Ing. Massimo Viganò Ordine degli Ingegneri Provincia di Como. N. 1387		Formato:		A3		PROGETTO ARCHITETTONICO	
AREA TECNICA Srl Via Manera 4 - 22040 Lurago d'Erba(CO) Tel 031.697476 / Fax 031.698668 www.areatecnica-srl.com info@areatecnica-srl.com		Scala:		1:100		Riferimento file: SV175 FARO CAPO MELE_PDM_v0	
		Cod. Vt:		-----		Località: Via Monaco snc	
		Oggetto:		PIANTA - STATO COMPARATIVO		Tavola n°: 07	
REVISIONE	DATA	DESCRIZIONE	DISEGNATO	APPR. PM	APPR. PERMIT	APPR. PE	
0	11/06/2020	emesso per approvazione	db/IFV				
1							
2							

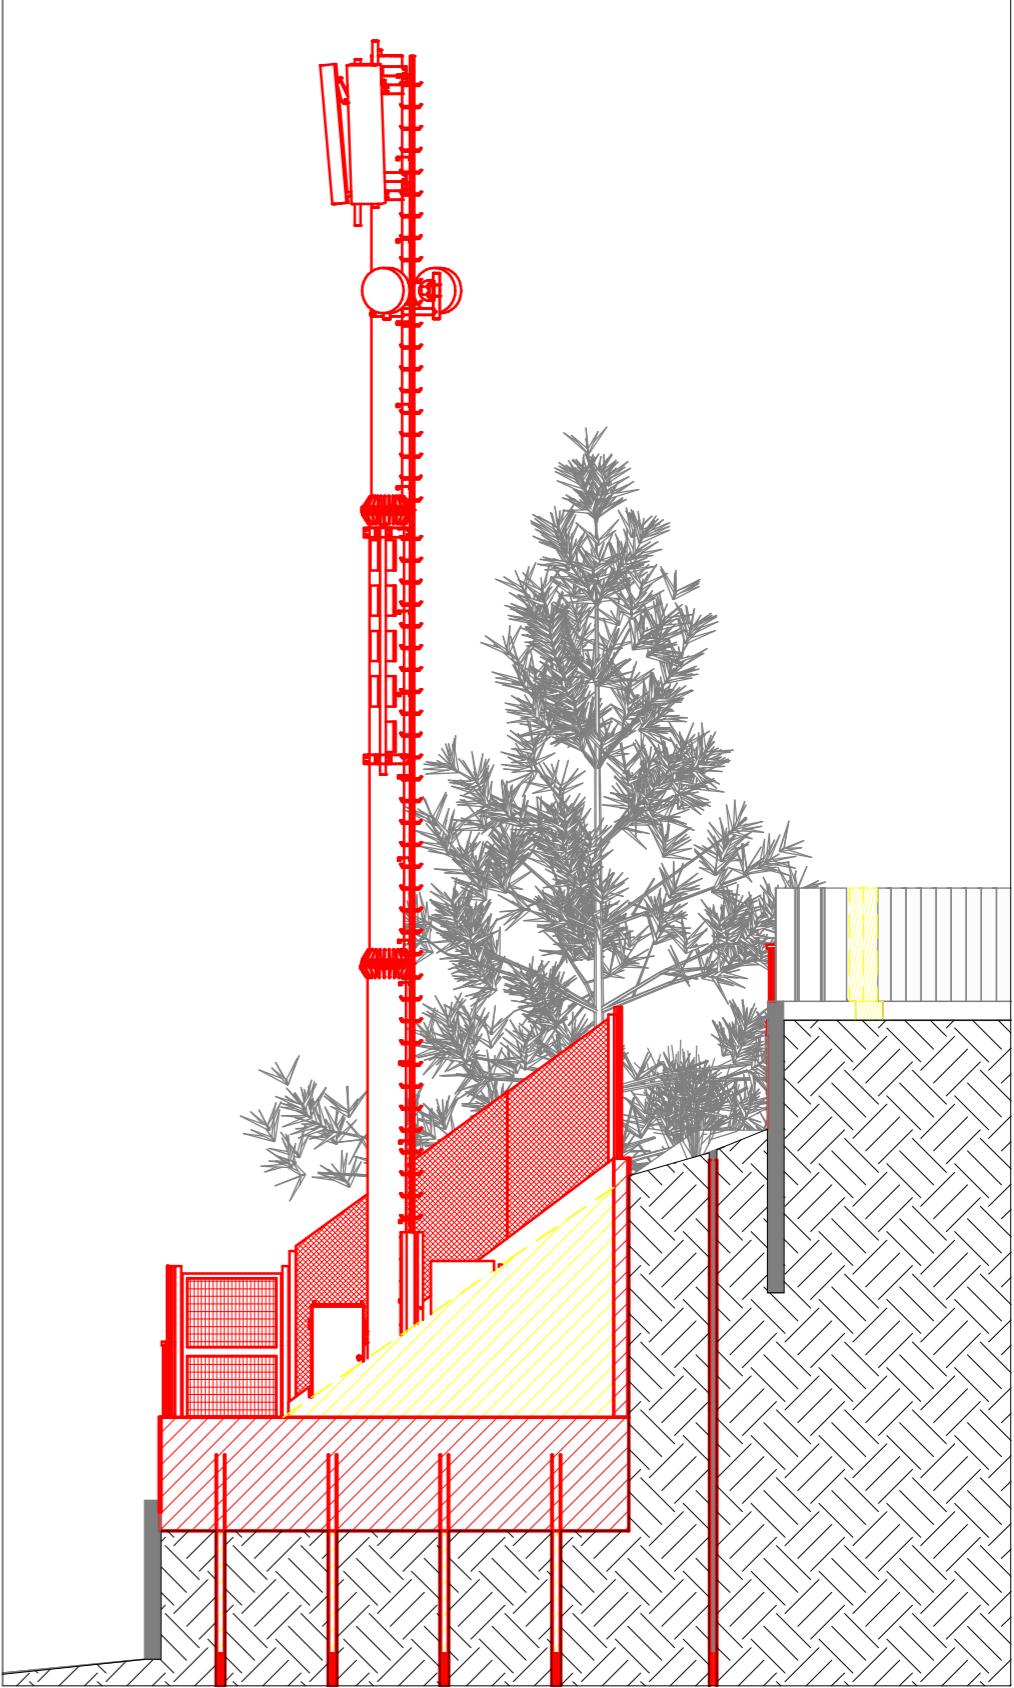
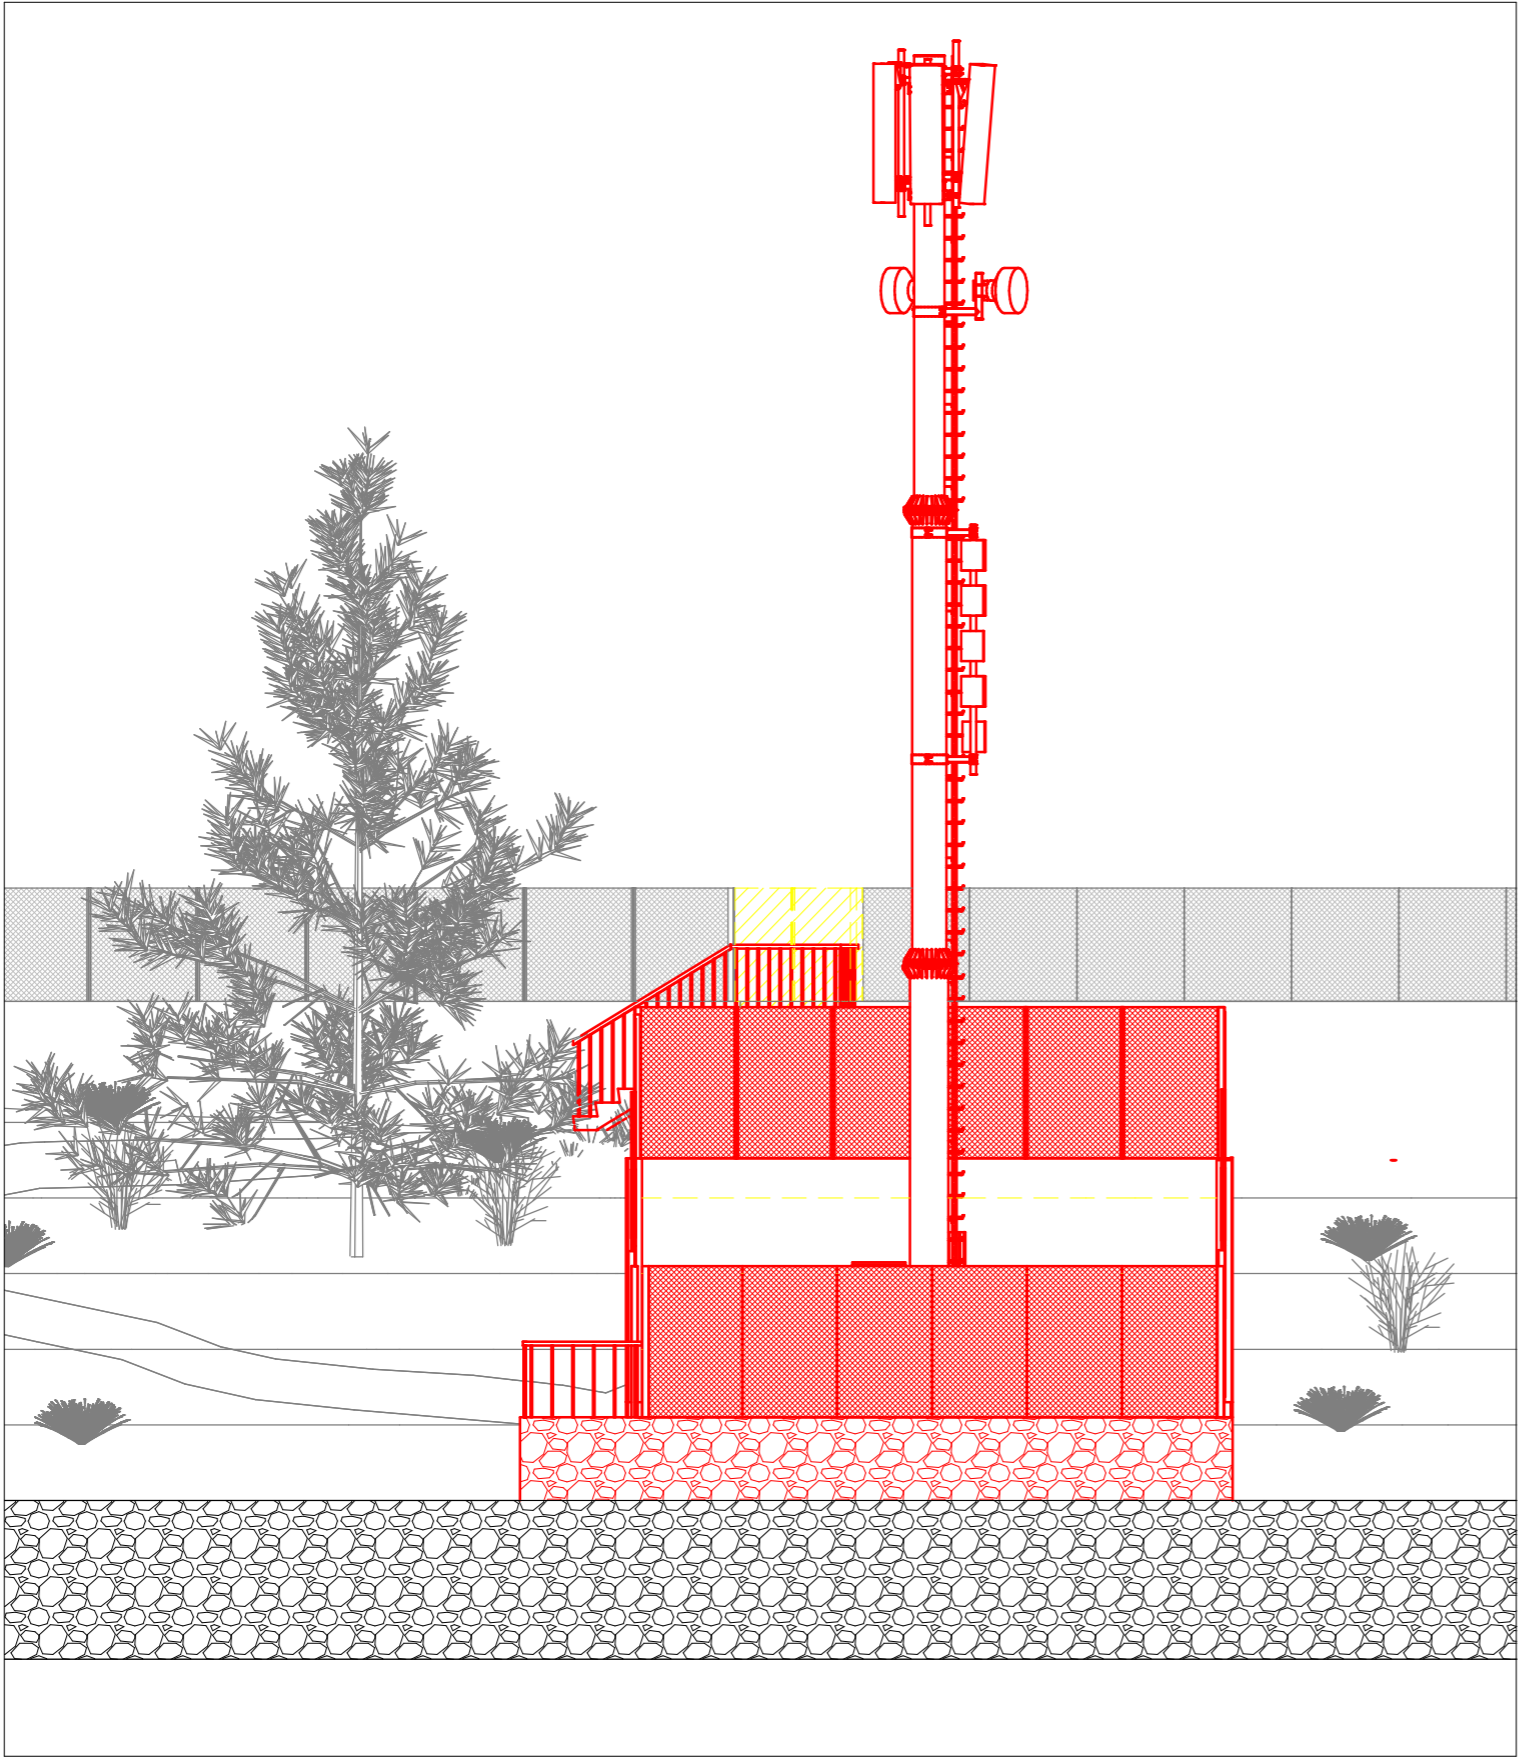


Dott. Ing. VIGANO' MASSIMO
Iscritto all'Albo Ingegneri
della Provincia di Como
n° 1387 A


 DEMOLIZIONI
 COSTRUZIONI

Comittente:		STAZIONE DI TELEFONIA CELLULARE					
 		Sito:		FARO CAPO MELE		Codice WINDTRE: SV175	
Ing. Massimo Viganò Ordine degli Ingegneri Provincia di Como, N. 1387		Formato:		A3		PROGETTO ARCHITETTONICO	
AREA TECNICA Srl Via Manera 4 - 22040 Lurago d'Erba(CO) Tel 031.697476 / Fax 031.698668 www.aretecnica-srl.com info@aretecnica-srl.com		Scala:		1:100		Riferimento file:	
		Cod. Vt:		-----		SV175 FARO CAPO MELE_PDM_v0	
		Località:		Via Monaco snc		Tavola n°:	
		Oggetto:		PROSPETTO SUD - STATO COMPARATIVO		08	
REVISIONE	DATA	DESCRIZIONE	DISEGNATO	APPR. PM	APPR. PERMIT	APPR. PE	
0	11/06/2020	emesso per approvazione	db/fv				
1							
2							

SEZIONE - scala 1:100

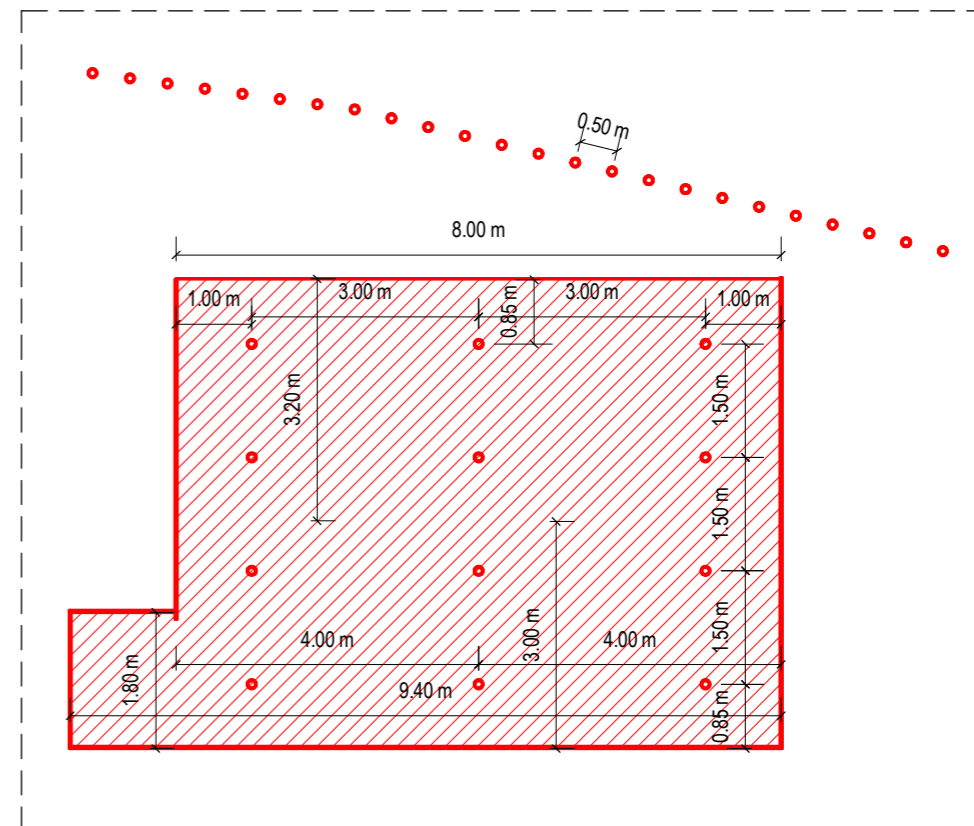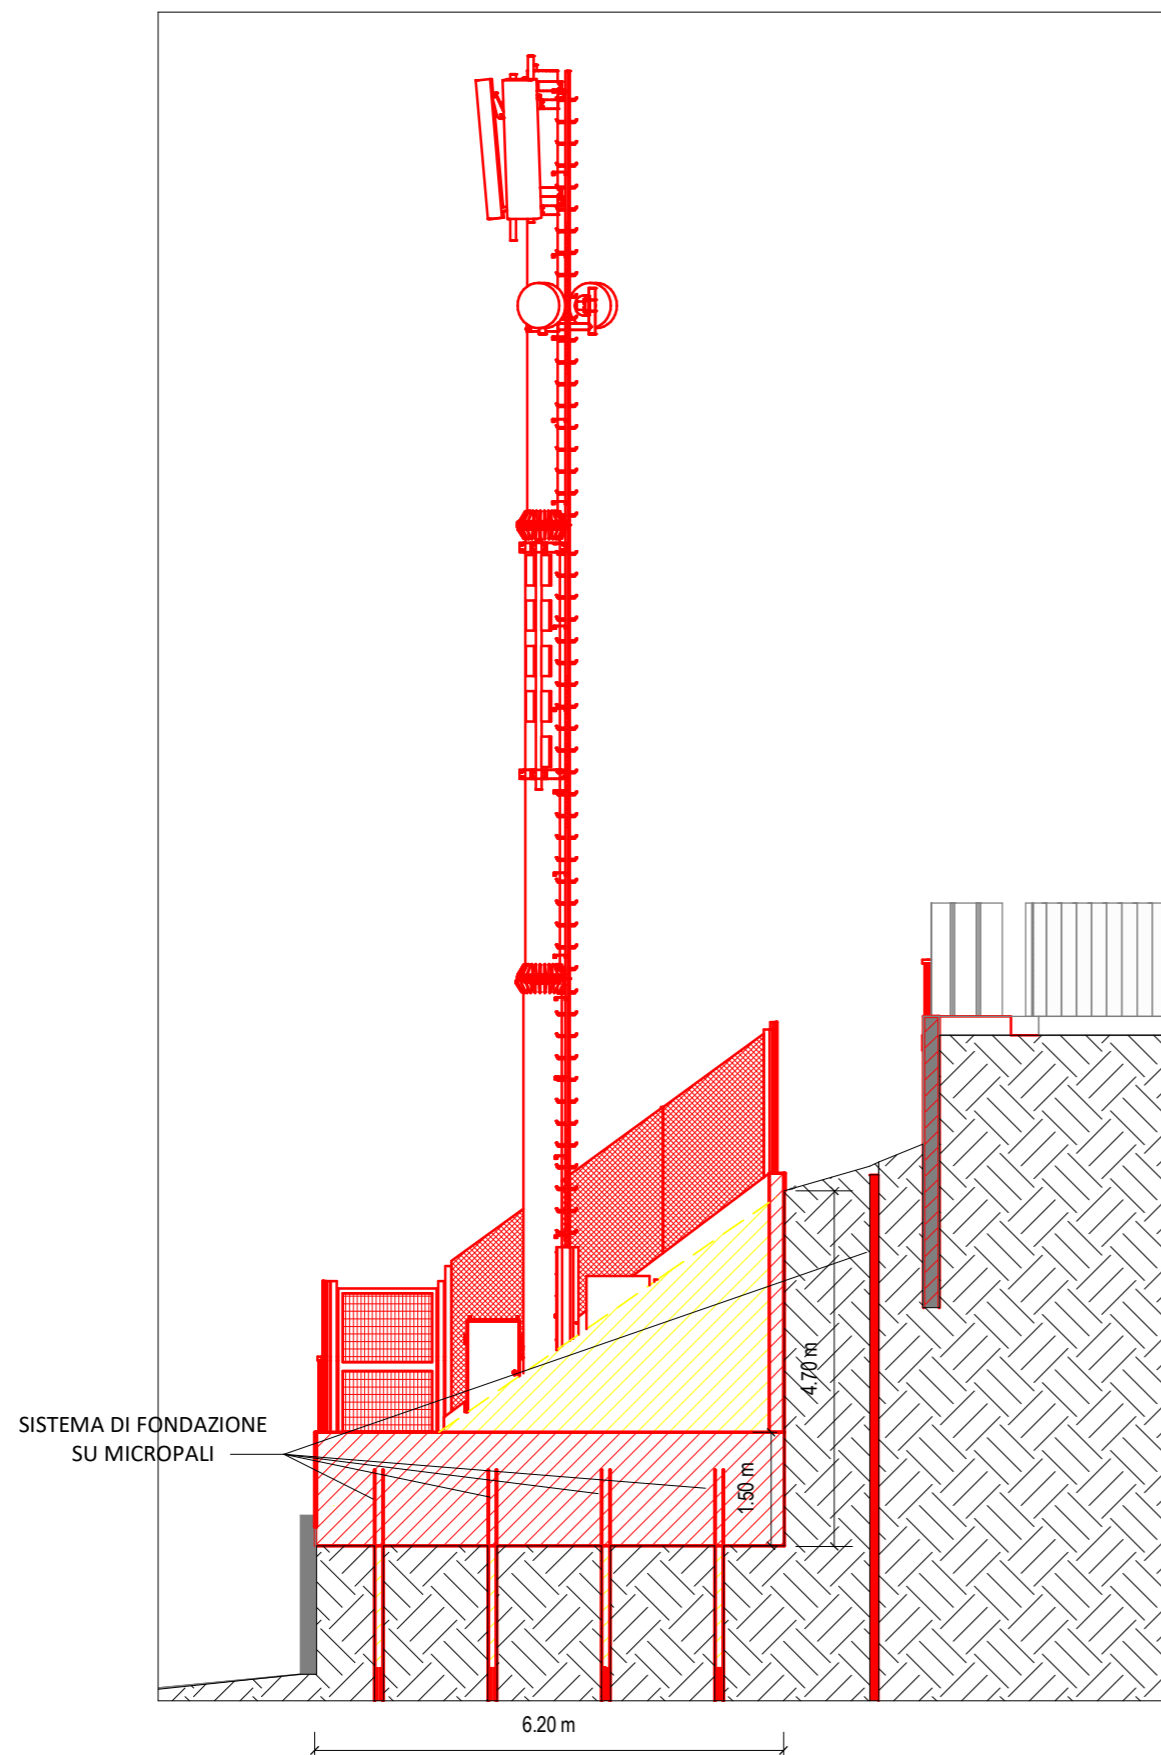

PIANTA FONDAZIONE - scala 1:100

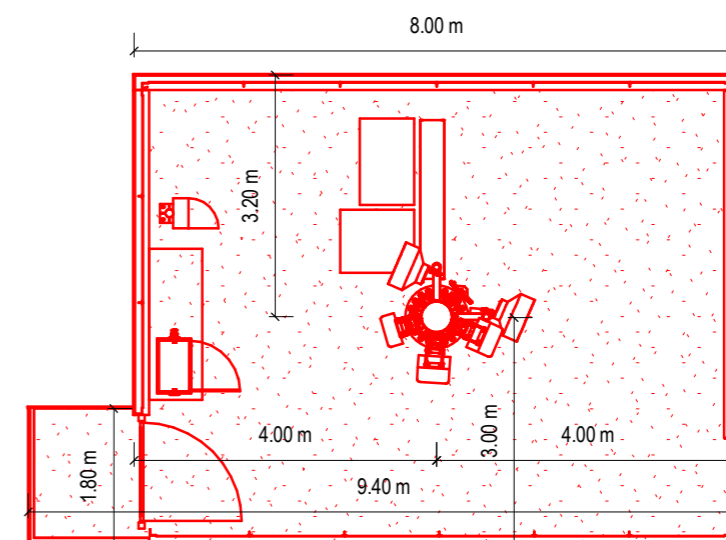

PIANTA - scala 1:100

Dott. Ing. VIGANO' MASSIMO
Iscritto 4700 Ingegneri
della Provincia di Como
n° 1257 A

Comittente:			STAZIONE DI TELEFONIA CELLULARE				
<div></div>			Sito: FARO CAPO MELE			Codice WINDTRE: SV175	
<div>Ing. Massimo Viganò</div> <div>AREA TECNICA Srl</div> <div>Via Manara 4 - 22040 Lurago d'Erba (CO)</div> <div>Tel 031.697476 / Fax 031.698668</div> <div>www.areatecnica-srl.com</div> <div>info@areatecnica-srl.com</div>			Formato: A3		PROGETTO ARCHITETTONICO		
			Scala: 1:100				
			Cod. Vt: -----		Riferimento file: SV175 FARO CAPO MELE_PDM_v0		Tavola n°: 09
<div>AREATECNICA GROUP</div>			Località: Via Monaco snc				
			Oggetto: VISTA D'INSIEME NUOVA SRB				
REVISIONE	DATA	DESCRIZIONE	DISEGNATO	APPR. PM	APPR. PERMIT		
0	11/06/2020	emesso per approvazione	db/IV				
1							
2							

09