


Rilievo Planimetrico scala 1:200

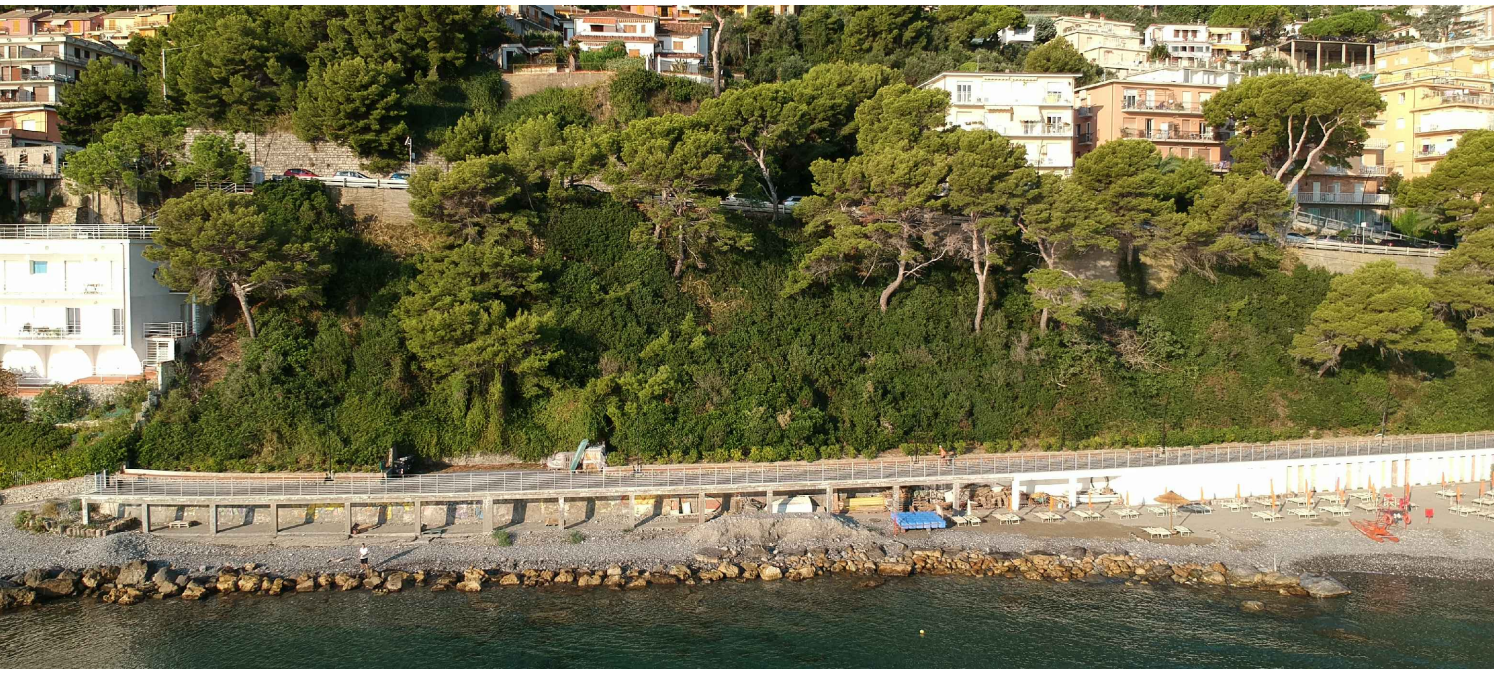

Sezione G-G' scala 1:200



Comune di Laigueglia (Sv), Provincia di Savona

INTERVENTO PER REALIZZAZIONE DI VILLAGGIO TURISTICO - ECO RESORT

N.C.T. Foglio n° 05 mappale 20

Progettisti

giacomo airaldi architetto sinapsi_architettura
sinapsi@sinapsiarchitettura.com - info@sinapsiarchitettura.com
via Lancia, 20 - 17021 Alassio sv (sv) - P.I. 01507170968
P.I. 01507170968 - P.I.C. giacomo airaldi architetto
iscritto all'Ordine Architetti P.P.C. della provincia di savona, con il n. 911
collaboratori: nicola ruffini architetto - filippo brunengo

pier paolo scoglio architetto the nest studio
www.pierpaoloscoglio.it - via Mazzini, 20 - 17021 Alassio sv (sv) - P.I. 01507170968
P.I. 01507170968 - P.I.C. pier paolo scoglio architetto
iscritto all'Ordine Architetti P.P.C. della provincia di savona, con il n. 101
collaboratori: adriano ribera - gennaro di fido

studio tecnico associato Duzzi Barbero
via Roma, 304 - 17021 Laigueglia (sv) sv - P.I. 01507170968
P.I. 01507170968 - P.I.C. studio tecnico associato Duzzi Barbero
iscritto all'Ordine Architetti P.P.C. della provincia di savona, con il n. 1243

Il committente
Soc. CAPO MELE di Livio LOVISONI

data file revisione - disegnatore - verificato
marzo 2019 .../LOV/LOV_dwg/LOV_02_Stat_Attuale.dwg 00

sinapsi architettura :: workshop alassio
via Lancia, 20 - 17021 Alassio sv Italia tel/fax: +39 0182 643955 web: www.sinapsiarchitettura.com - mail: info@sinapsiarchitettura.com

© vietata la riproduzione o l'uso di tutto o di parte del presente disegno, anche parziale, con qualsiasi mezzo compreso il fotocopia