STATO DI PROGETTO

Elaborato Planimetrico

Piano quotato della particella catastale oggetto d'intervento con inserite le essenze arboree - Foglio 5 Particella 1 (parte a valle della strada "Via del Giuncheto")

Elaborato Schematico

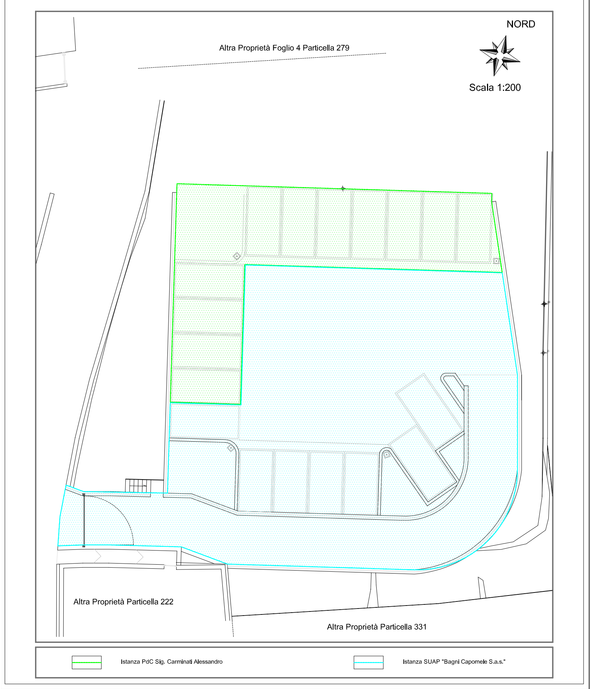

Dimostrazione percorrenza pedonale

NOTA: all'interno dello stralcio è individuata la percorrenza pedonale che collega il lotto di terreno destinato all'autorimessa in cui saranno individuati I n° 7 posti auto da rendere pertinenziali all'attività turistico ricettiva denominata "Eco-Resort" identificata catastalmente al foglio 5 particella 20.

Sezione 11

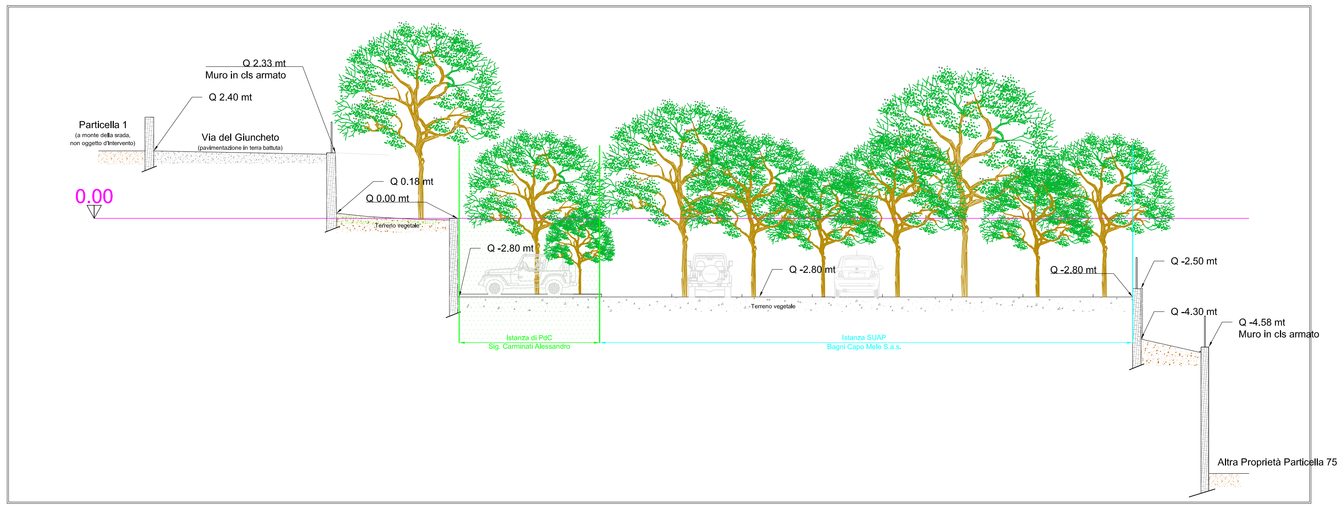

Sezione 22

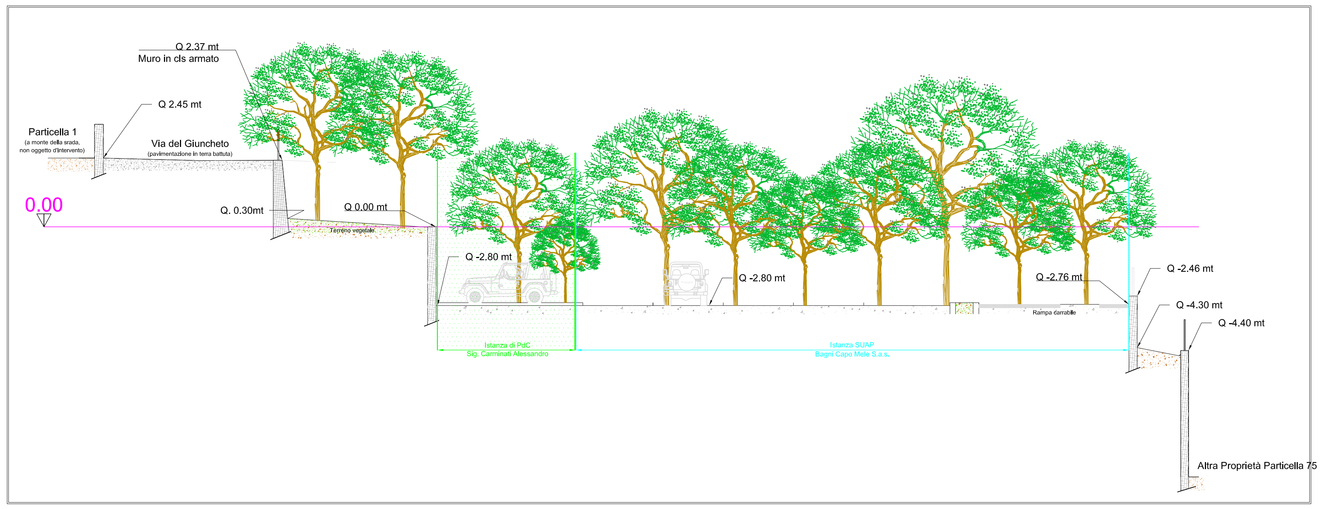

Sezione 33

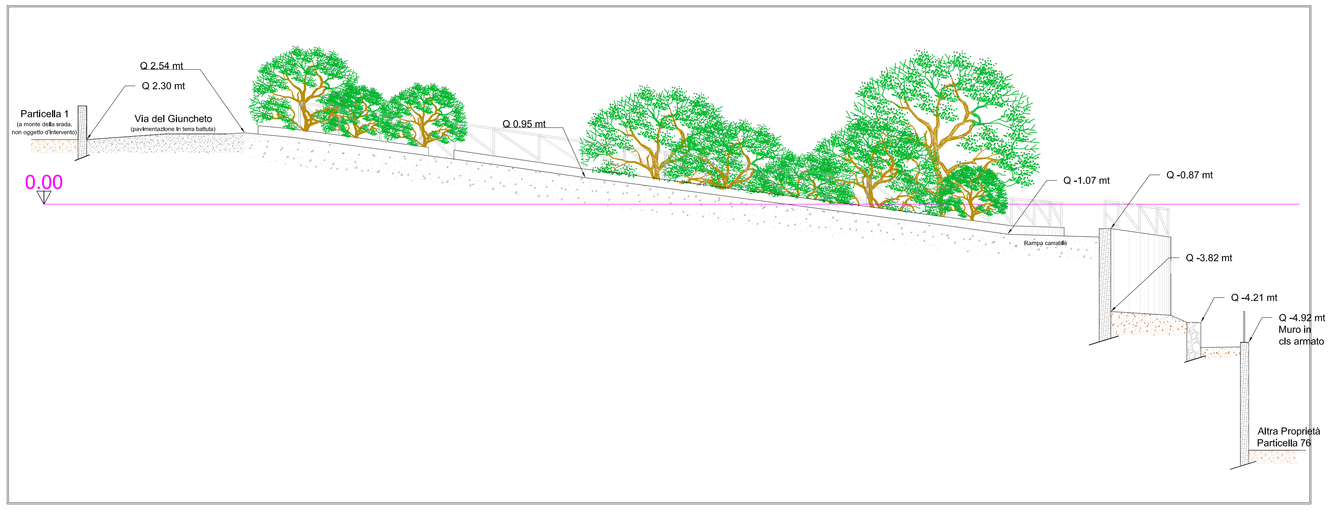

Sezione 44

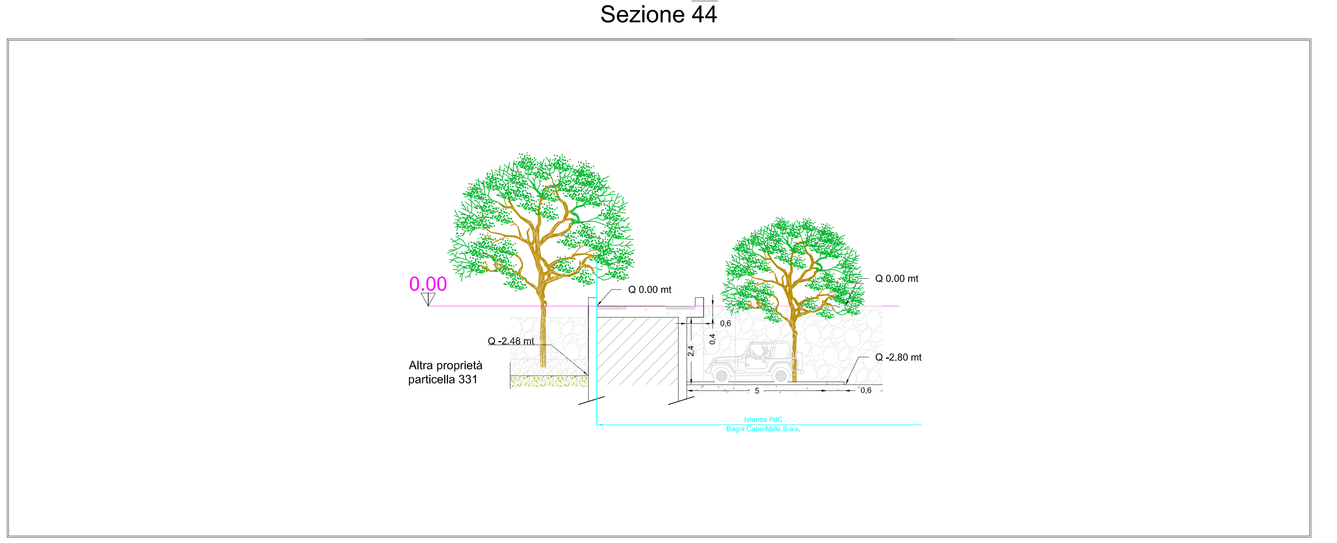

Profilo longitudinale rampa carrabile (Area Comune)

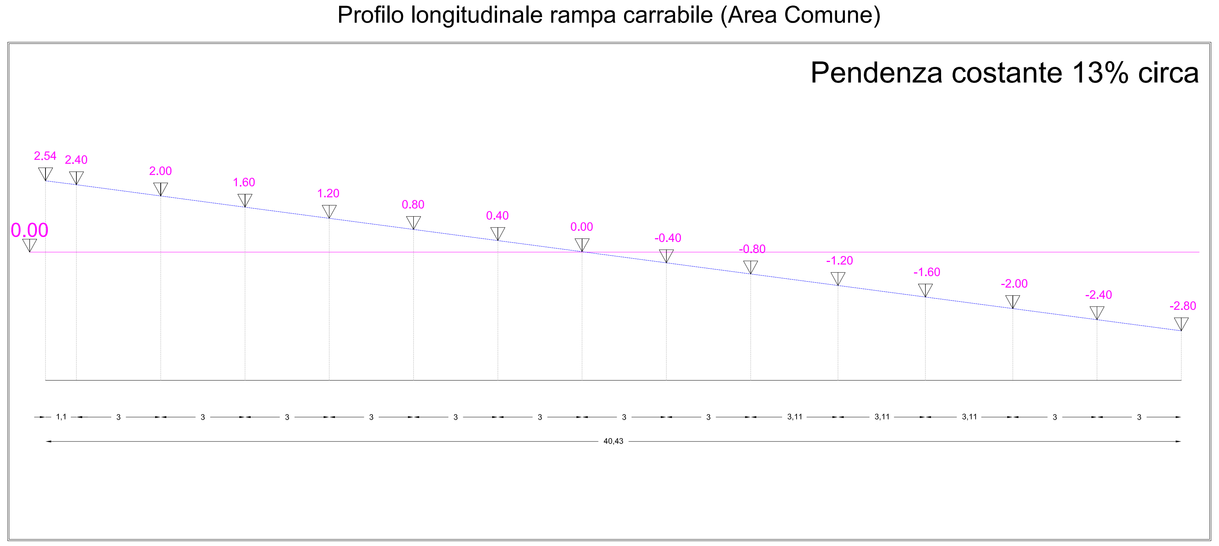

Legenda:

Essenze arboree presenti sul lotto oggetto d'intervento:

Olivi (derivanti dal mantenimento delle piate esistenti, dalla ripiantumazione di esemplari in buono stato e dalla piantumazione di nuovi esemplari in sostituzione

Terrazzamenti:

Muri di contenimento in cls armato rivestiti in pietra faccia vista.

n°7 Posti auto pertinenziali destinati a "Eco Resort" (Foglio 5 Particella 20).
Posti auto (dimensioni 5.00 m x 2.50 m = 12.50 m²):

Istanza PdC Sig. Carminati Alessandro

(1) Corselli carrai con pavimentazione in cls colorato nelle tonalità delle terre (color tabacco).

(2) Segmento centrale della rampa lasciato in terreno vegetale armato con rete di rinforzo per prati carrabili.

(3) Area di manovra e parcheggio in terreno vegetale armato con rete di rinforzo per prati carrabili.

Istanza SUAP "Bagni Capomele S.a.s."

Comune di Laigueglia (Sv), Provincia di Savona

INTERVENTO PER REALIZZAZIONE DI VILLAGGIO TURISTICO - ECO RESORT

N.C.T. Foglio n° 05 mappale 20

N.C.T. Foglio n° 05 mappale 1 (parte) - Parcheggi Pertinenziali

Progettisti

giacomo airaldi architetto sinapsi_architettura
airaldi@sinapsiarchitettura.com - info@sinapsiarchitettura.com
via I.soilai, 29 - 17021 alassio sv Ita tel. 0182/643955 P.I. RLDGCM72E15A520M
P.I 01401910094 PEC giacomo.airaldi@archiworldpec.it
Iscritto all'Ordine Architetti P.P.C. della provincia di savona, con il n. 691

pier paolo scoglio architetto the next studio
www.pierpaoloscoglio.it - casale Monferrato Corso Indipendenza 29, alessandria
c.f. SCGPPL72E05B859L p. iv 01506870061 PEC pierpaolo.scoglio@pec.archiworldpec.it
Iscritto all'Ordine Architetti P.P.C. della provincia di alessandria, con il n. 741

studio tecnico associato Duzzi Barbero
via Roma, 20A 17033 Garlenda (sv) Ita p.iva 01201770099
mail: duzziberbero@gmail.com tel. 0182 580196
Iscritto all'Ordine geometri della provincia di savona, con il n. 1243

committente:

BAGNI CAPO MELE
di Lovisone Livio e C. s.a.s.
Via L. Da Vinci n°57
17021 Alassio (SV)
P.IVA 00844510099

codice commessa:
lai VLL

data:
12/11/2020

tipo elaborato
Elaborato Grafico

progettisti:
arch. giacomo **airaldi**
arch. pier paolo **scoglio**
geom. andrea **barbero**

spazio per protocollo ente

Il committente
Soc. CAPO MELE di Livio LOVISONE

data	file	revisione - disegnatore - verificato
Novembre 2020		00 ga ga

elaborato
11.1 Rev. 1
codice tavola
LOV R11.1 Rev.1
titolo elaborato
Stato di Progetto - Posti Auto Pertinenziali

scala 1:100

sinapsi_architettura :: workshop alassio
via I.soilai, 29 - 17021 alassio sv italia tel/fax: +39 0182 643955 web: www.sinapsiarchitettura.com - mail: info@sinapsiarchitettura.com

© vietata la riproduzione a norma di legge del presente disegno, anche parziale, con qualsiasi mezzo compresa la fotocopia

Pag 1/1 - Elab: COMUNE DI LAIGUEGLIA - Anno 2020 - Numero 23515 - Tipo A - Data 21.12.2020