STATO DI RAFFRONTO

Elaborato Planimetrico

Piano quotato della particella catastale oggetto d'intervento con inserite le essenze arboree - Foglio 5 Particella 1 (parte a valle della strada "Via del Giuncheto")

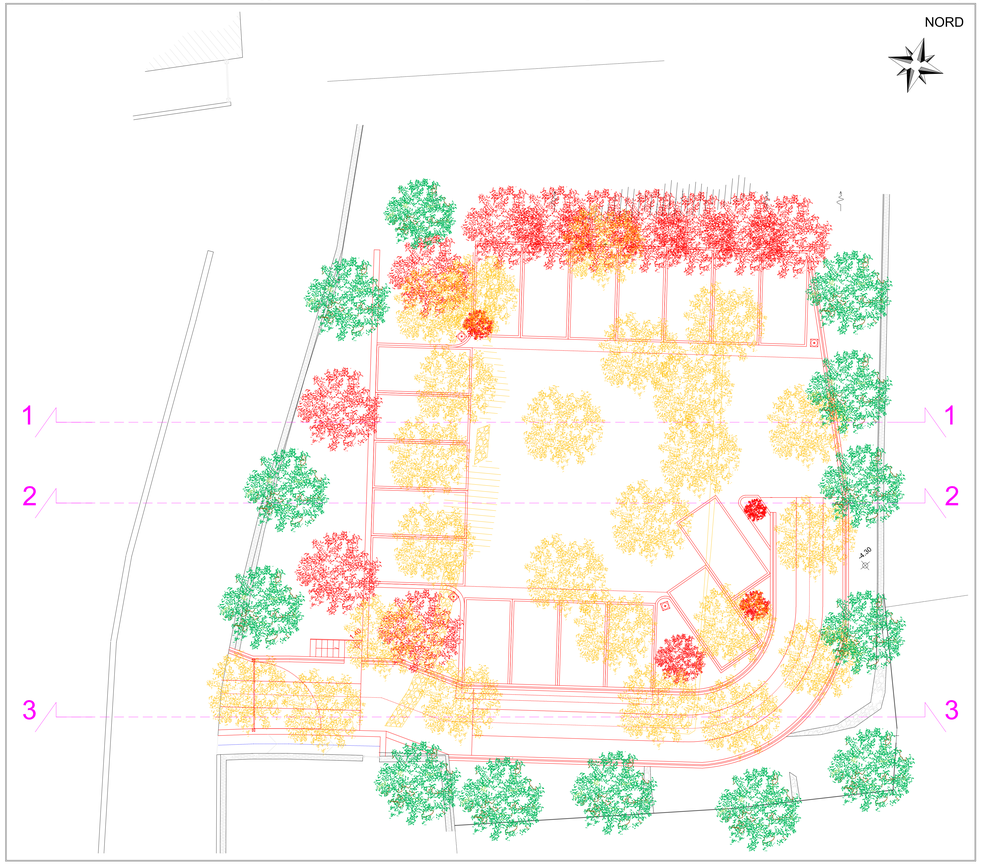

Legenda:

Demolizioni

Costruzioni

Sezione 11

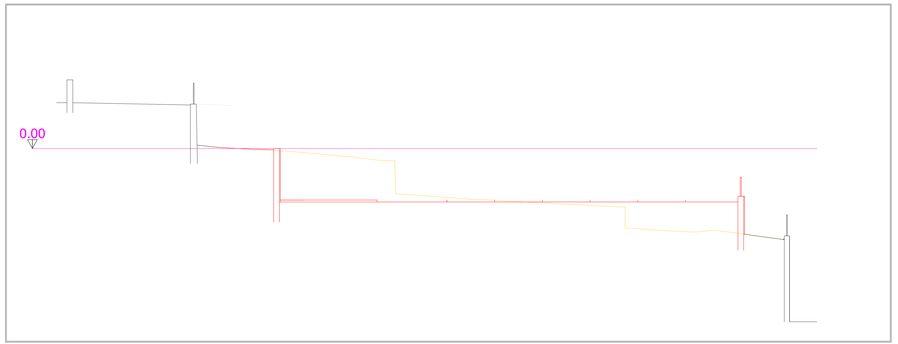

Sezione 22

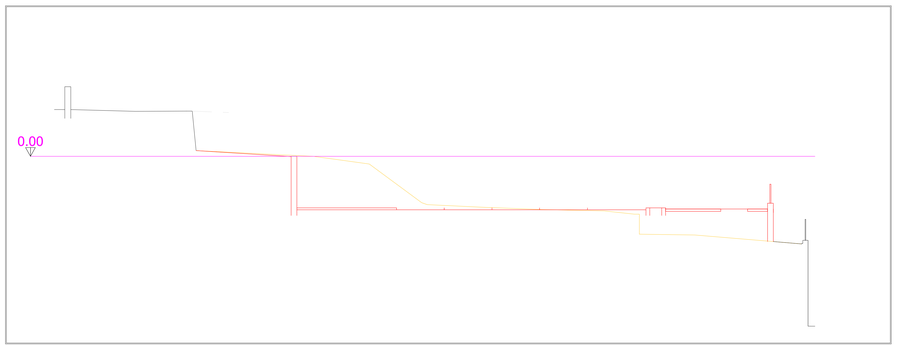

Sezione 33

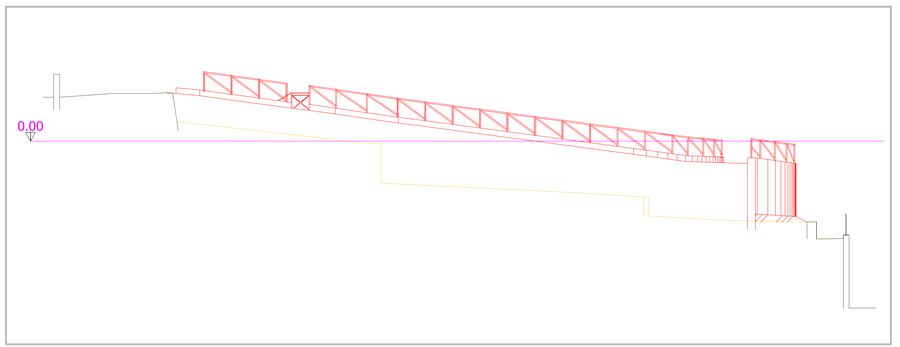

Comune di Laigueglia (Sv), Provincia di Savona

INTERVENTO PER REALIZZAZIONE DI VILLAGGIO TURISTICO - ECO RESORT

N.C.T. Foglio n° 05 mappale 20

N.C.T. Foglio n° 05 mappale 1 (parte) - Parcheggi Pertinenziali

Progettisti

giacomo alraldi architetto **sinapsi_architettura**
alraldi@sinapsiarchitettura.com - info@sinapsiarchitettura.com
via Lsolisi, 29 - 17021 alassio sv Ita c.f. RLDGCM72P01A122W
Pi 01401910094 PEC giacomo.alraldi@archiworldpec.it
iscritto all'Ordine Architetti P.P.C. della provincia di savona, con il n. 691

pier paolo scoglio architetto the west studio
www.pierpaoloscoglio.it - viaale Monfalcone Corso Bolfgandrino 29, alessandria
c.f. SCOPPL73B30I690L p.i 01704870061 PEC pierpaolo.scoglio@pec.archworldpec.it
iscritto all'Ordine Architetti P.P.C. della provincia di alessandria, con il n. 741

studio tecnico associato Duzzi Barbero
via Roma, 39/A, 17053 Ingauglio (sv) Ita p.iva 01207750090
mail duzzibarbero@gmail.com tel. 0182 898198
iscritto all'Ordine geometri della provincia di savona, con il n. 1243

spazio per protocollo ente

Il committente

Soc. CAPO MELE di Livio LOVISONE

committente:

BAGNI CAPO MELE
di Lovisone Livio e C. s.a.s.
Via L. Da Vinci n°57
17021 Alassio (SV)
P.IVA 00844510099

codice commessa:
lai VLL

data:
12/11/2020

tipo elaborato
Elaborato Grafico

progettisti
arch. giacomo **alraldi**
arch. pier paolo **scoglio**
geom. andrea **barbero**

data	file	revisione - disegnatore - verificato
Novembre 2020		00 ga ga

elaborato

12.1 Rev. 1

codice tavola

LOV R12.1 Rev.1

titolo elaborato

Stato di Raffronto - Posti Auto Pertinenziali

scala 1:100

sinapsi_architettura :: workshop alassio

via Lsolisi, 29 - 17021 alassio sv Italia tel/fax: +39 0182 643955 web: www.sinapsiarchitettura.com - mail: info@sinapsiarchitettura.com

© vietata la riproduzione a norma di legge del presente disegno, anche parziale, con qualsiasi mezzo compresa la fotocopia.

Proj. 1/1 - Elab: CONFINE DI LAIGUEGLIA - Anno: 2020 - Numero: 22161 - Tipo: A - Data: 21.12.2020