


SISTEMAZIONE IN MASSI SPARSI


SEZIONE TIPO
Scala 1:200

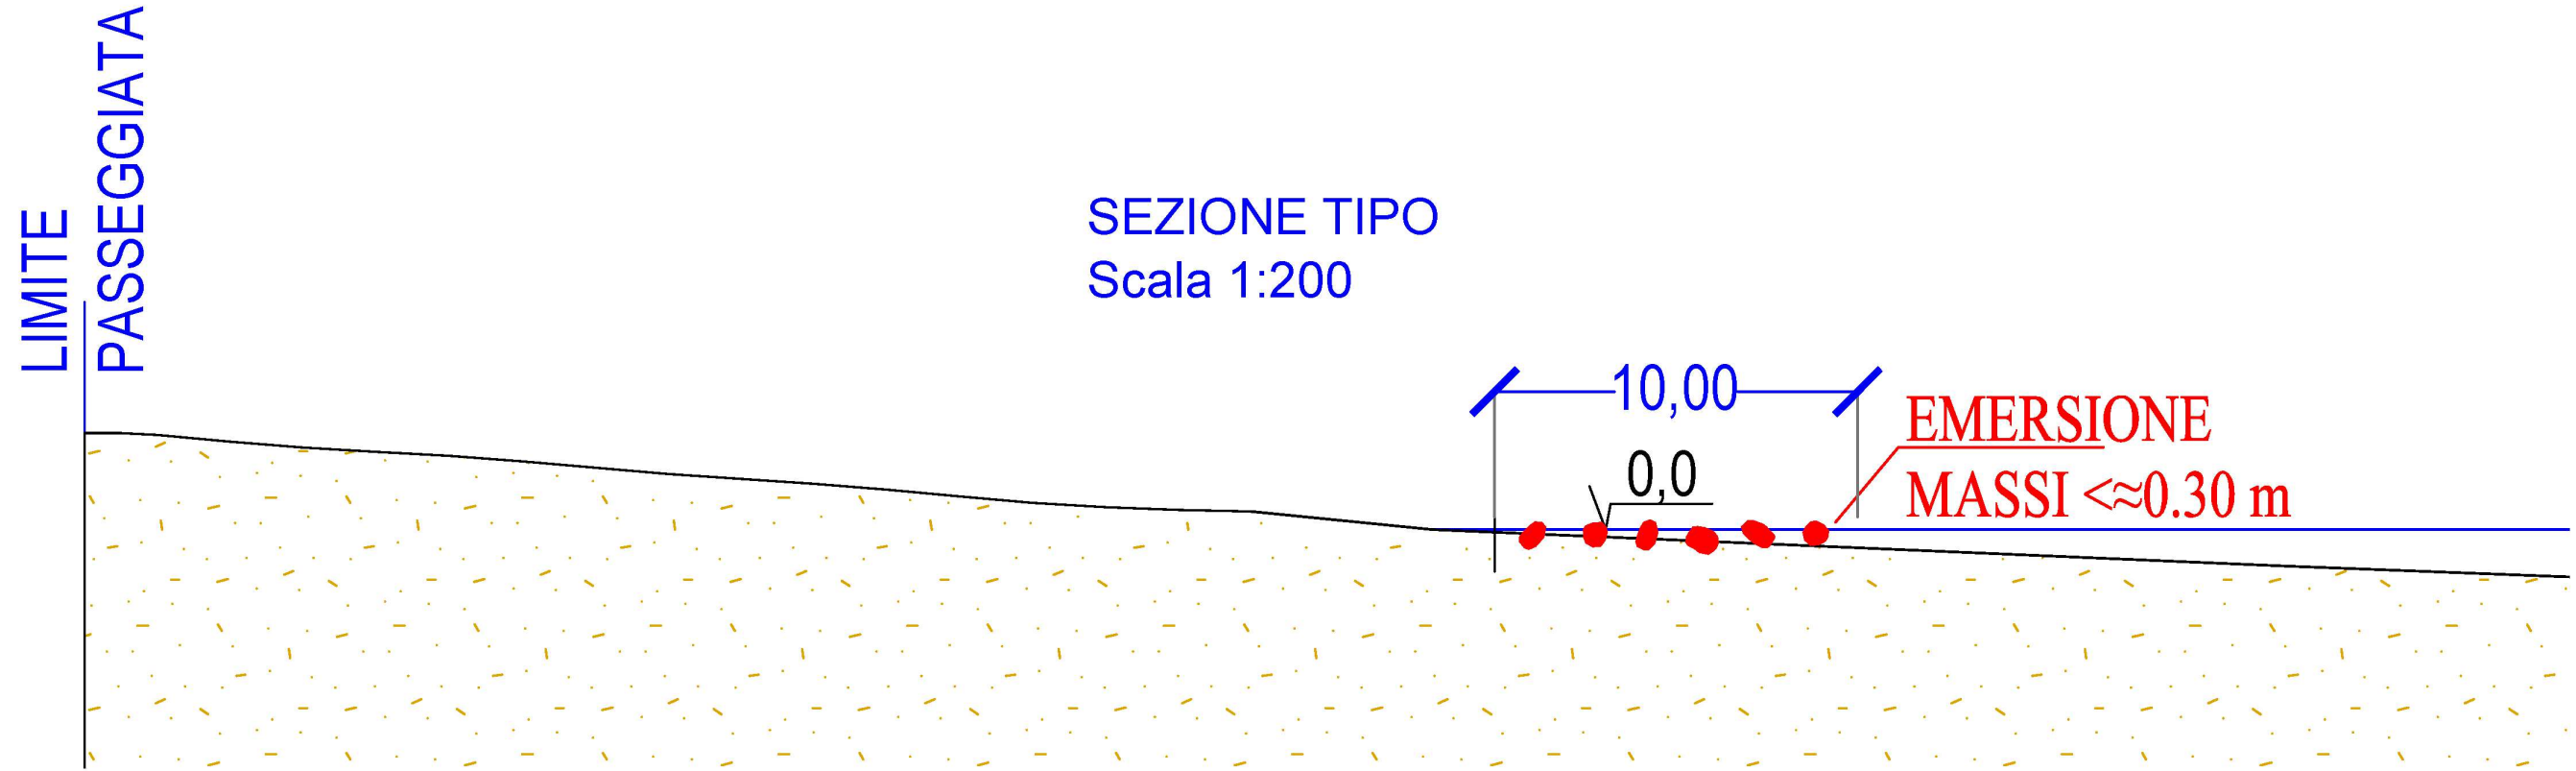


PLANIMETRIA
Scala 1:1000



TESTATA NORD BERMA RADENTE CAPO MELE
Scala 1:200


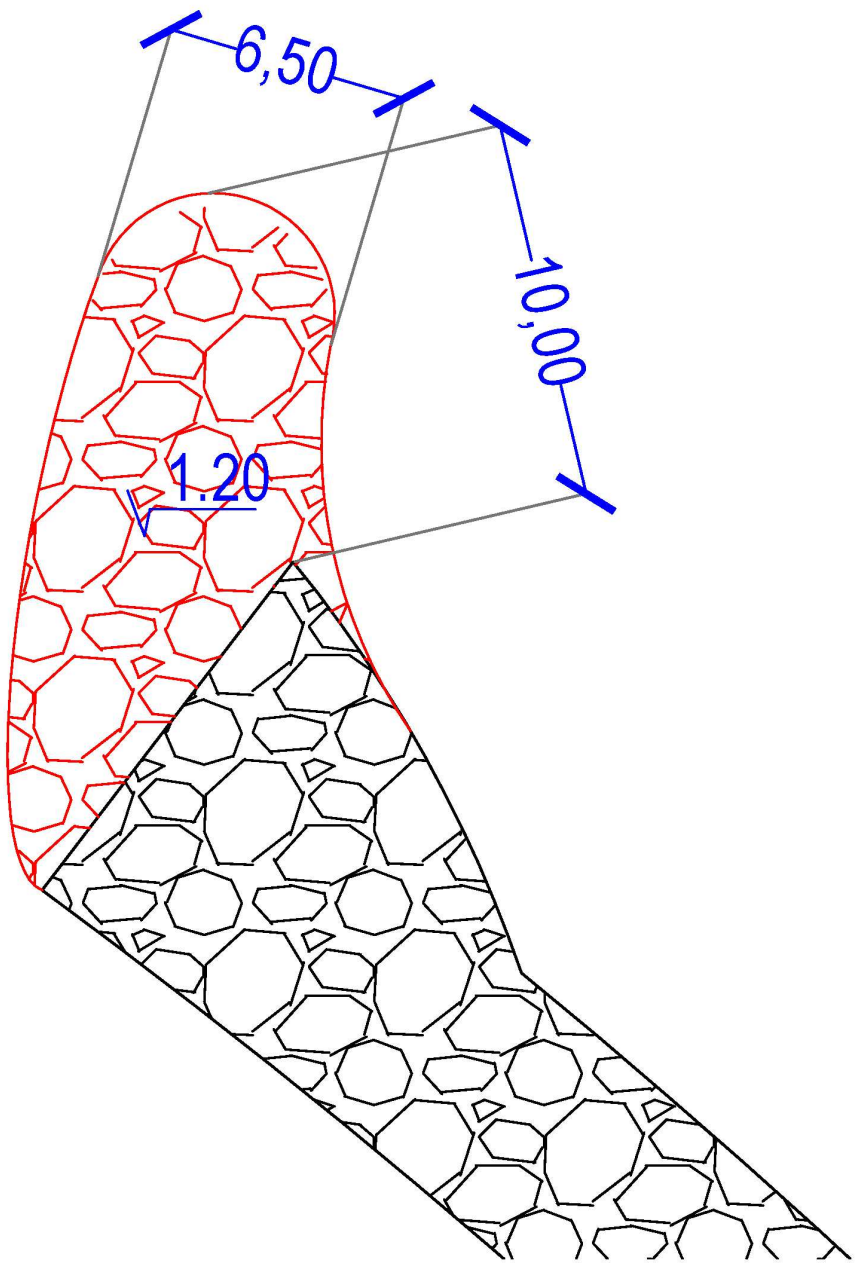


PENNELLO 'D'
(prolungamento)

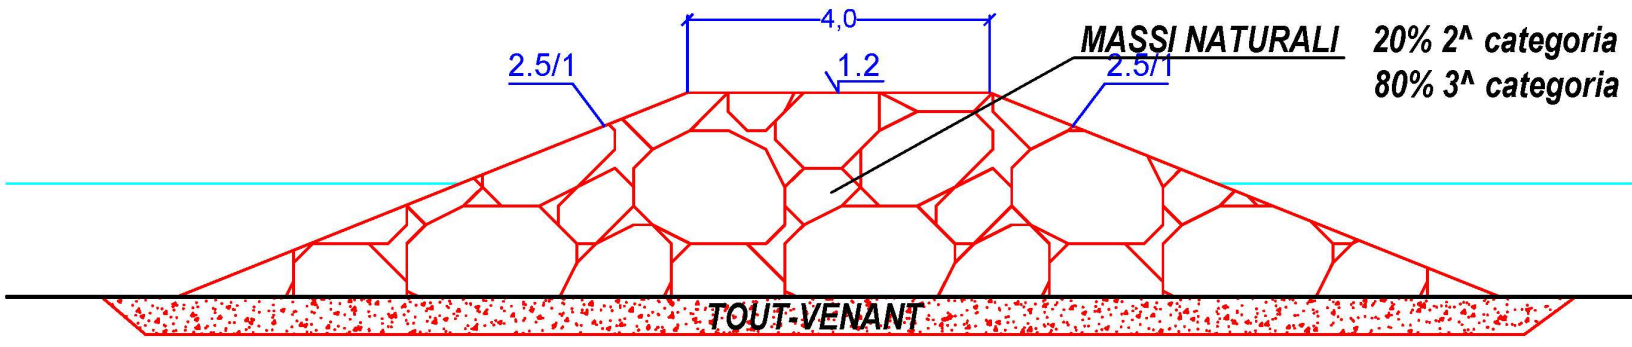


Scala 1:100


PENNELLO 'D'
Scala 1:200

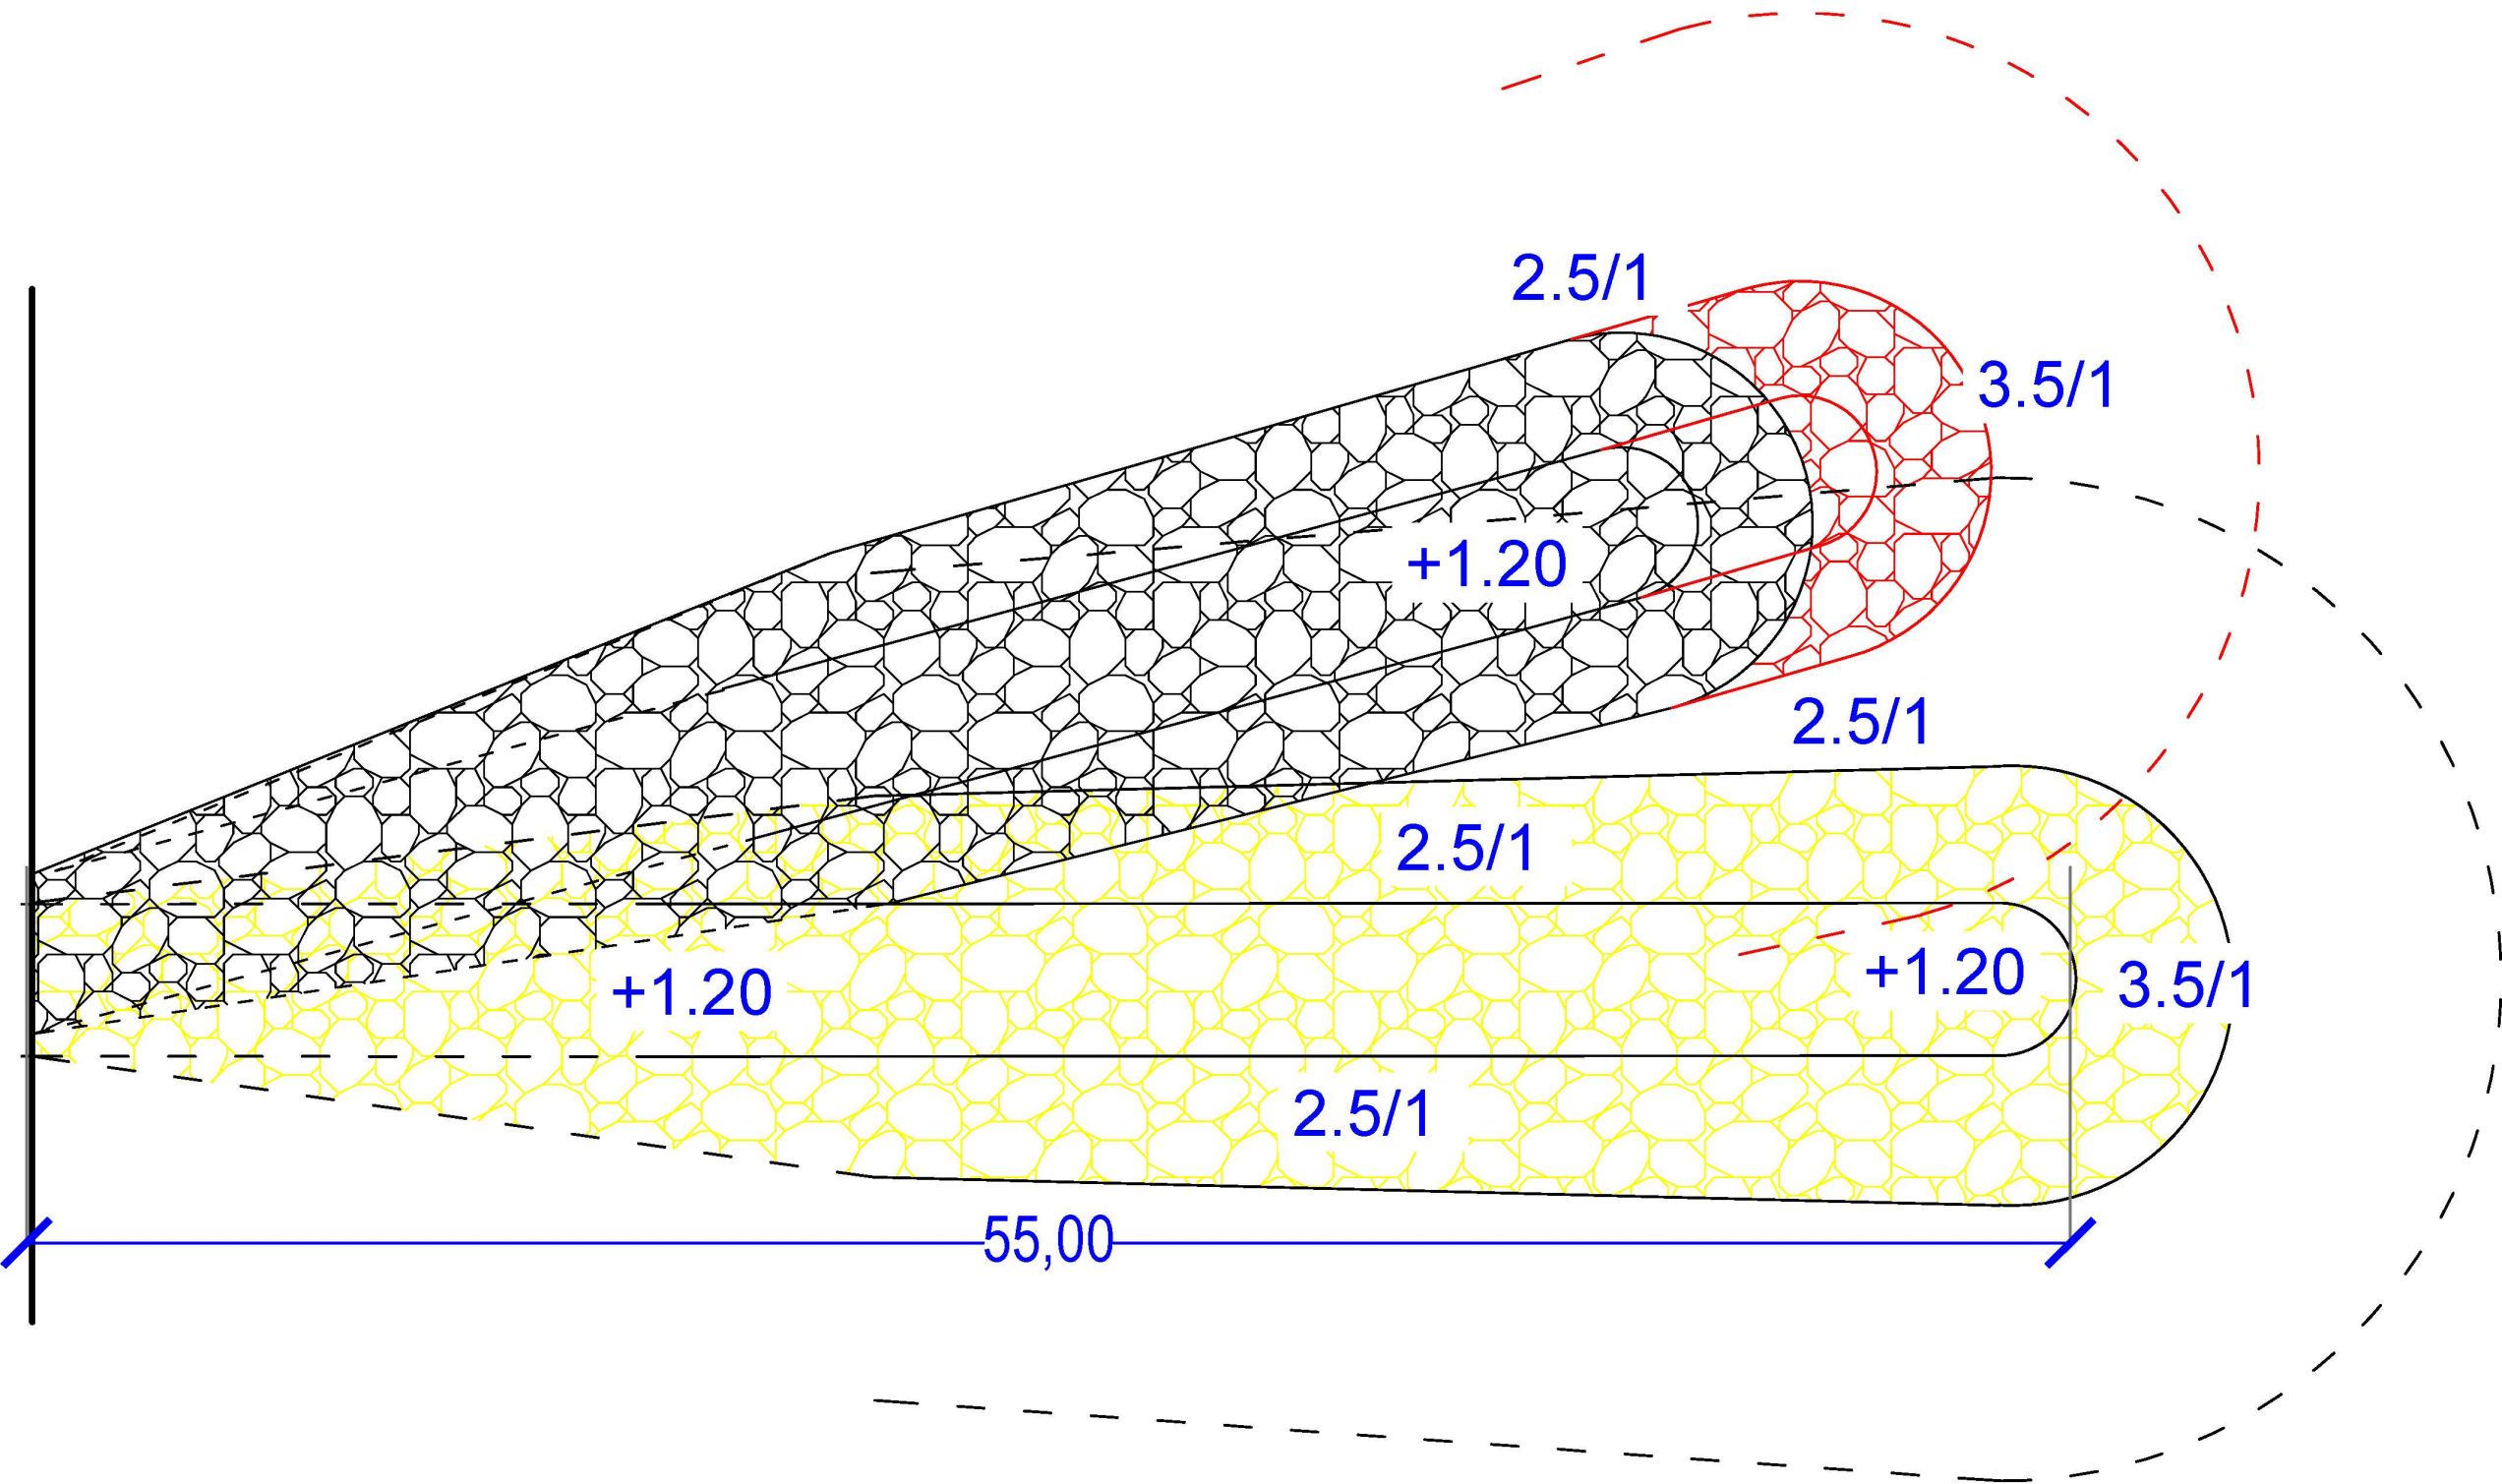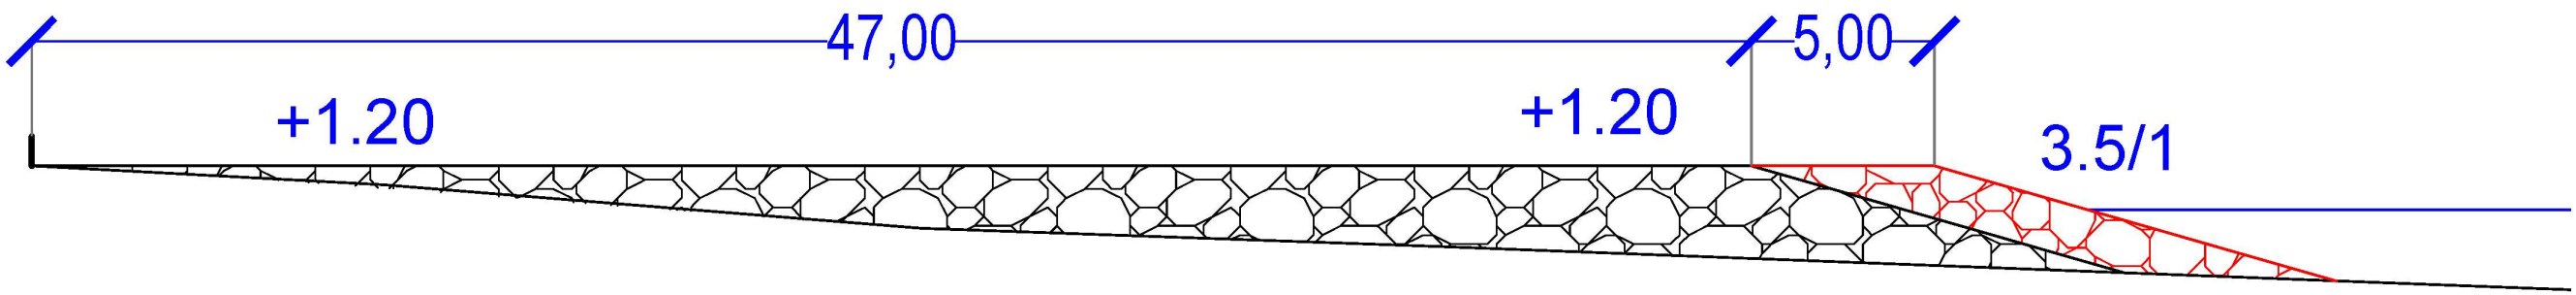

SCHEMA TIPOLOGICO TESTATA PENNELLI

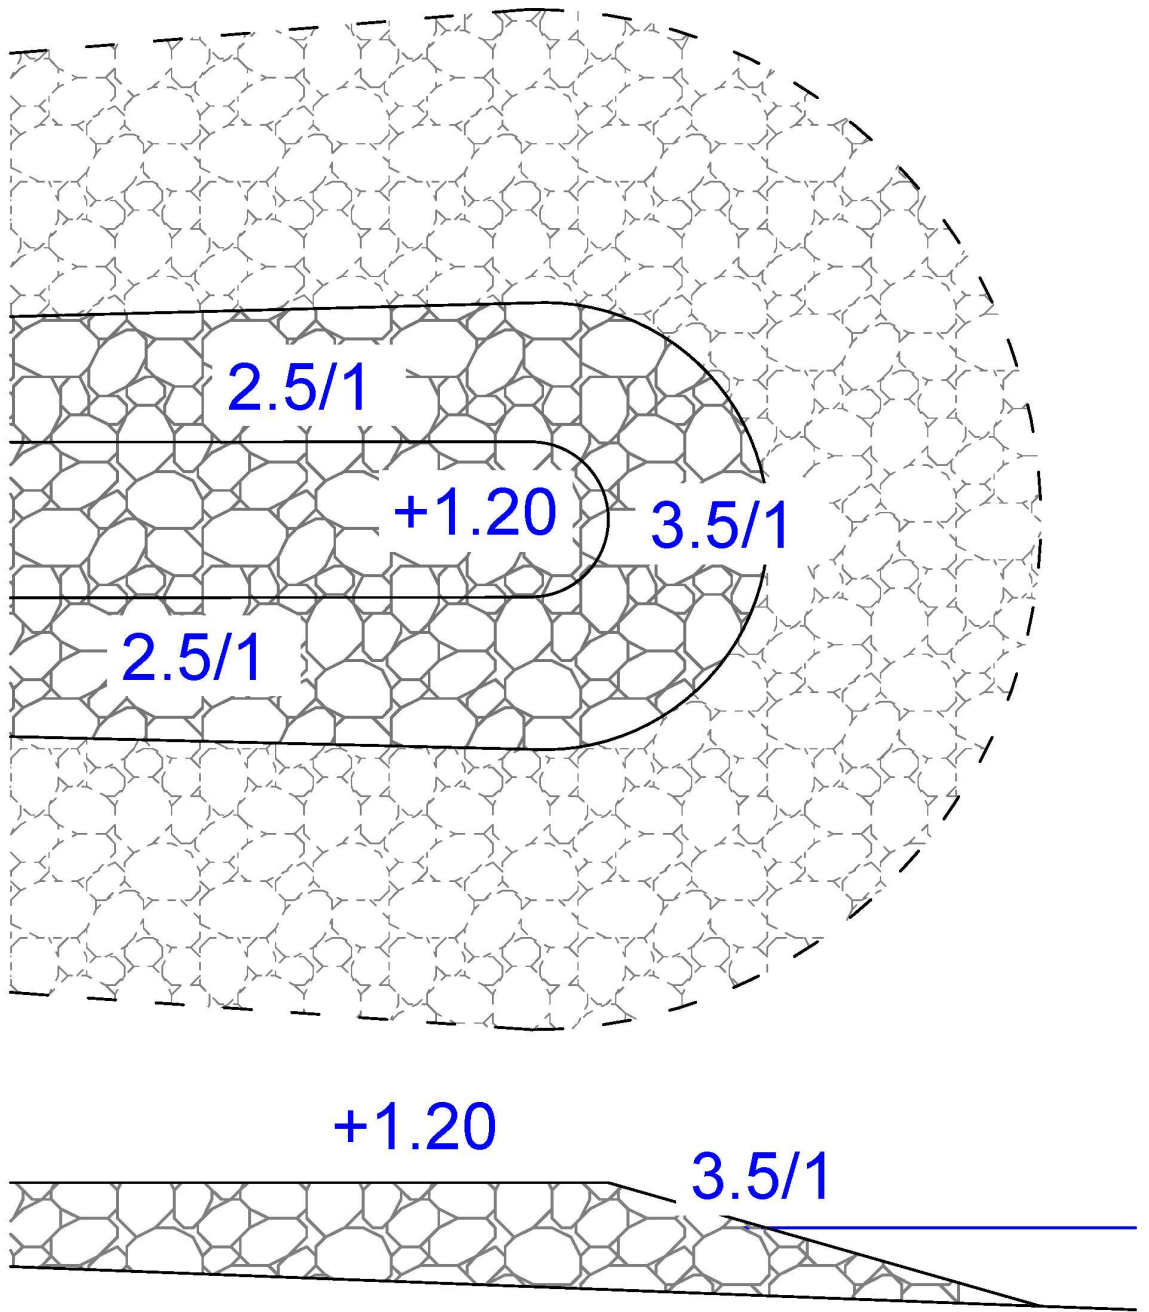

PROFILO A-A

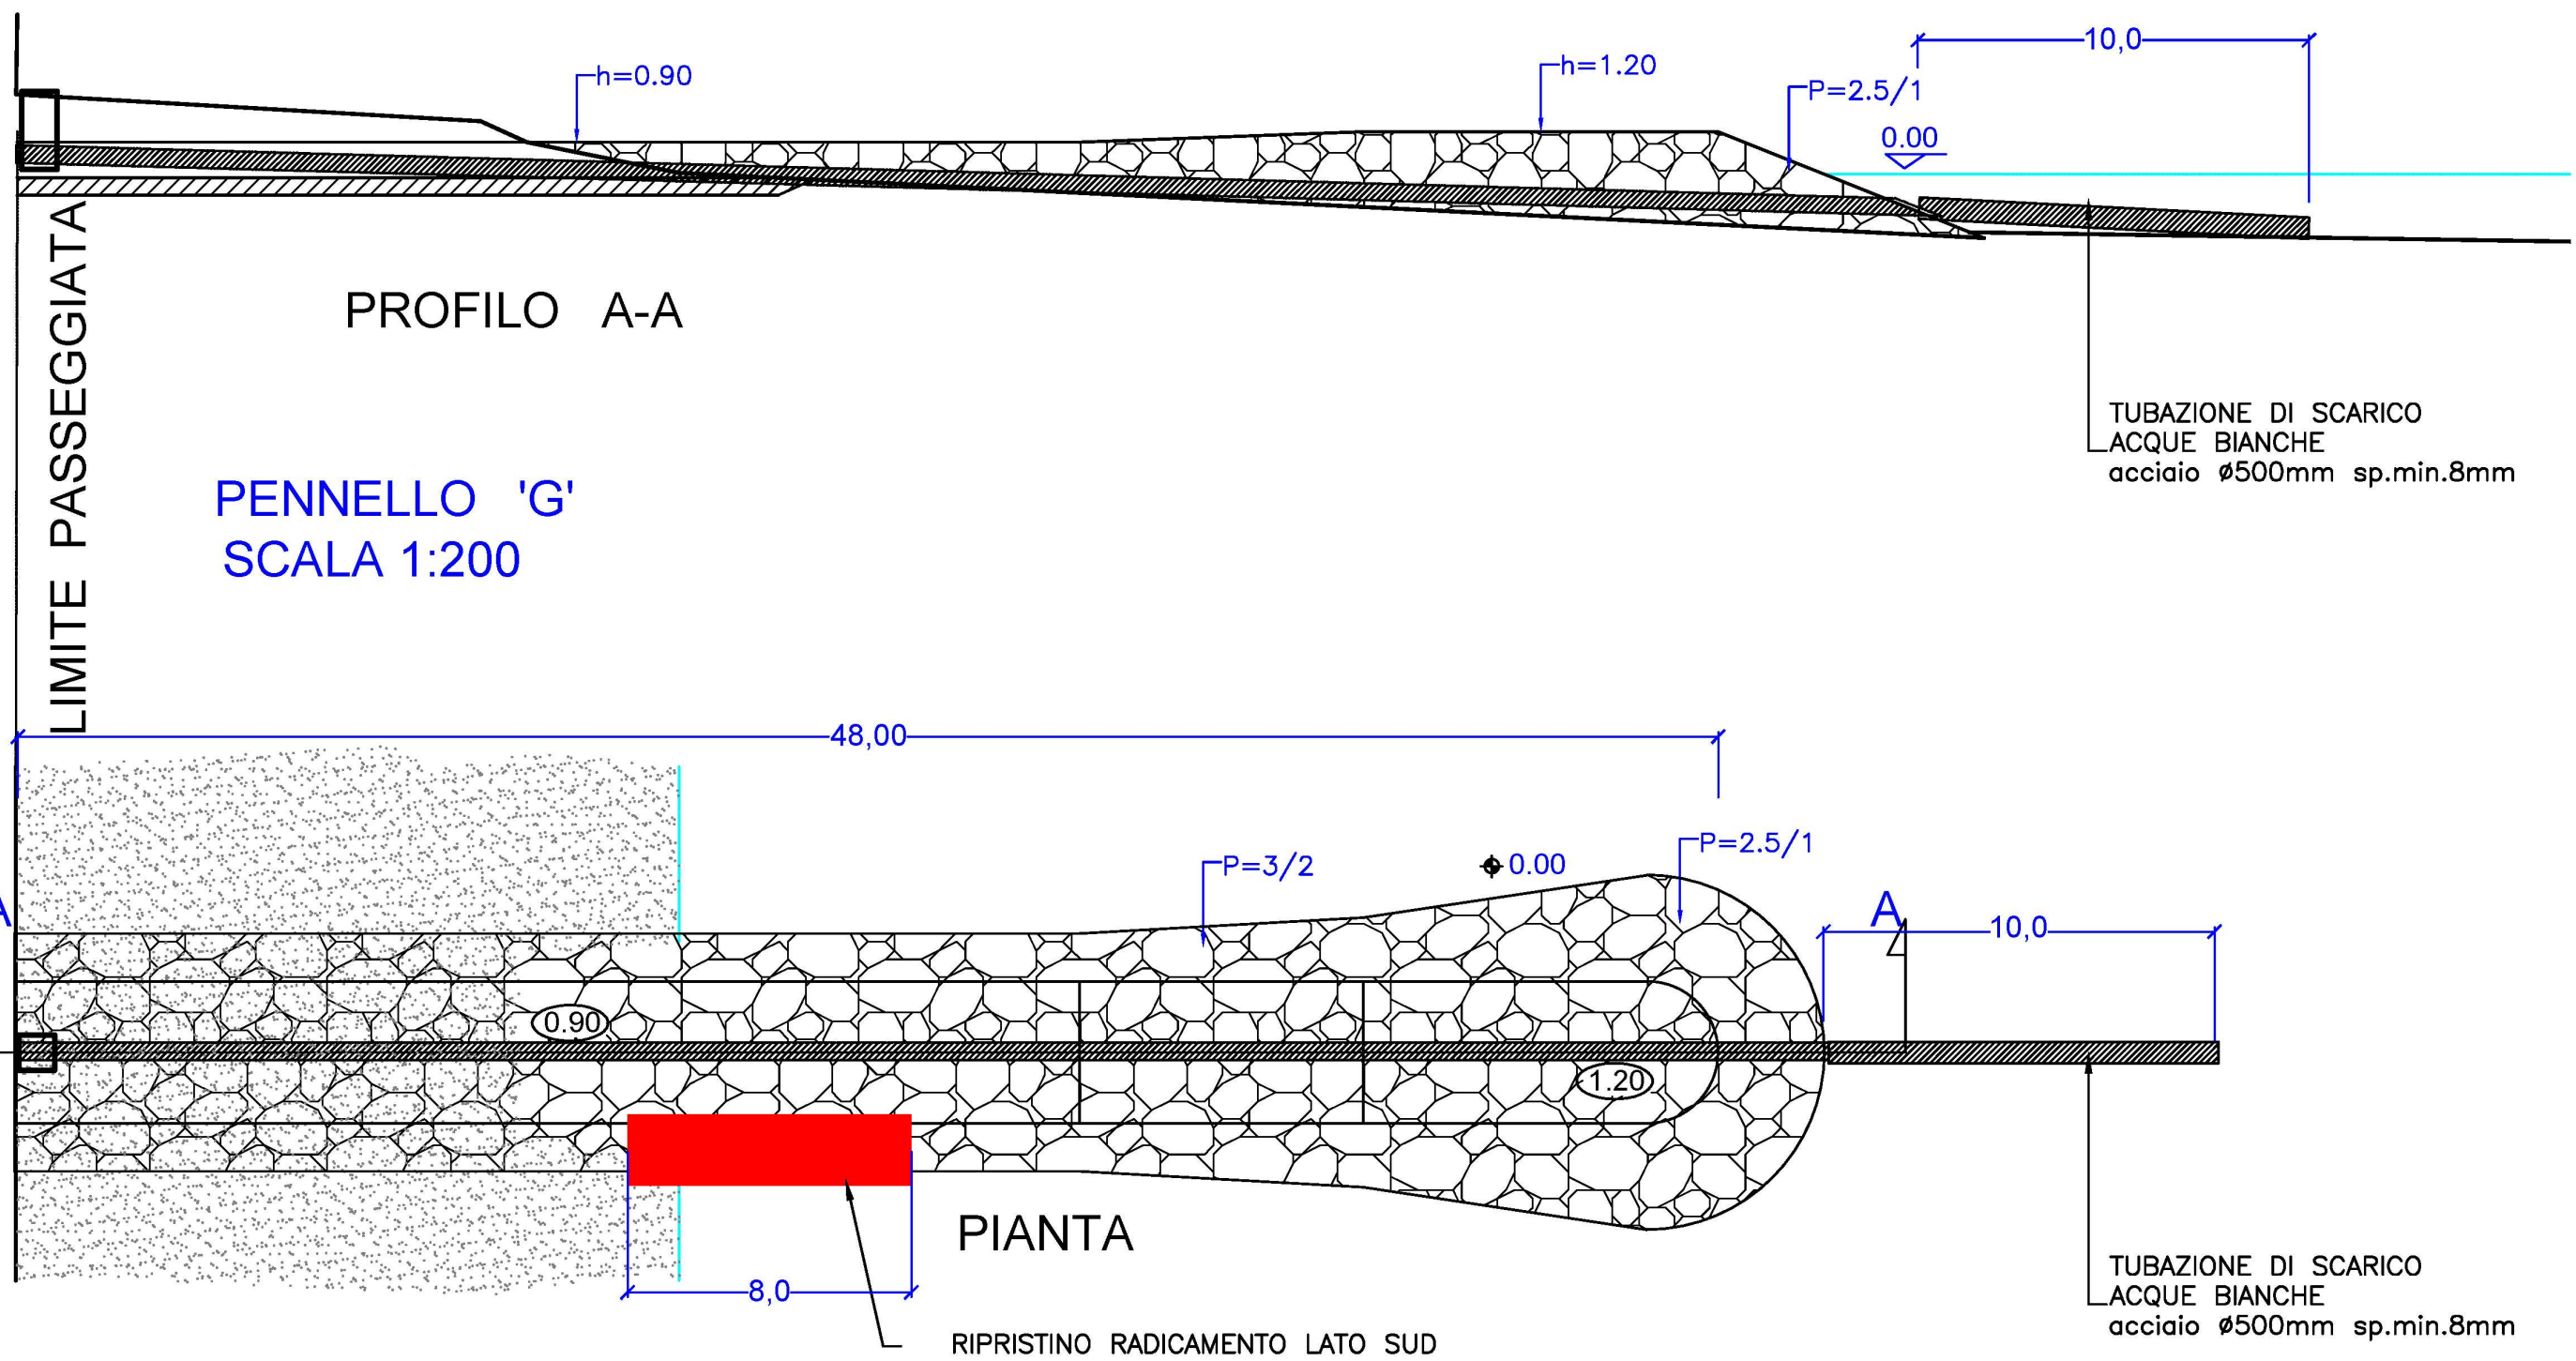

- INTERVENTI IN PROGETTO ABBANDONATI
- NUOVI INTERVENTI IN VARIANTE

STUDIOGAGGERO	
COMUNE DI LAIGUEGLIA	
PROGETTO DI CONSOLIDAMENTO DELLE SPIAGGE DI PERTINENZA DELLE CONCESSIONI BALNEARI DENOMINATE CAPO MELE, MARINELLA ED ARCOBALENO. VARIANTE IN CORSO D'OPERA APRILE 2017	
SEZIONI E PARTICOLARI COSTRUTTIVI	
N.P. 1995	SCALA: VARIE
Dott. ing. Paolo GAGGERO C.F. 6666143527480F Collaboratore Dott. ing. Elena Rossi	
Filarcchia/tp 1995 Laigueglia bagni ripascimento	
Tav.5	
Aprile 2017	