



CARTA DI SINTESI LEGGE REGIONALE N° 30 DEL 24 DICEMBRE 2019

AMBITI DI ESCLUSIONE

LEGENDA



Esclusione del riutilizzo per uso residenziale dei locali accessori e pertinenze di un fabbricato, anche collocati in piani seminterrati, contigui alla strada pubblica, in relazione a specifiche esigenze paesaggistiche e nel rispetto della disciplina dei Piani di Bacino.
Esclusione di riutilizzo di locali accessori e di pertinenze di fabbricati collocati in piani seminterrati in presenza di fenomeni di risalita della falda.




Esclusione del riutilizzo per uso residenziale dei locali accessori e pertinenze di un fabbricato, anche collocati in piani seminterrati, contigui alla strada pubblica, in relazione a specifiche esigenze paesaggistiche e nel rispetto della disciplina dei Piani di Bacino.



Esclusione del riutilizzo per uso residenziale dei locali accessori e pertinenze di un fabbricato, anche collocati in piani seminterrati contigui alla strada pubblica, in relazione a specifiche esigenze igienico sanitarie.



Esclusione di riutilizzo di locali accessori e di pertinenze di fabbricati collocati in piani seminterrati in presenza di fenomeni di risalita della falda.

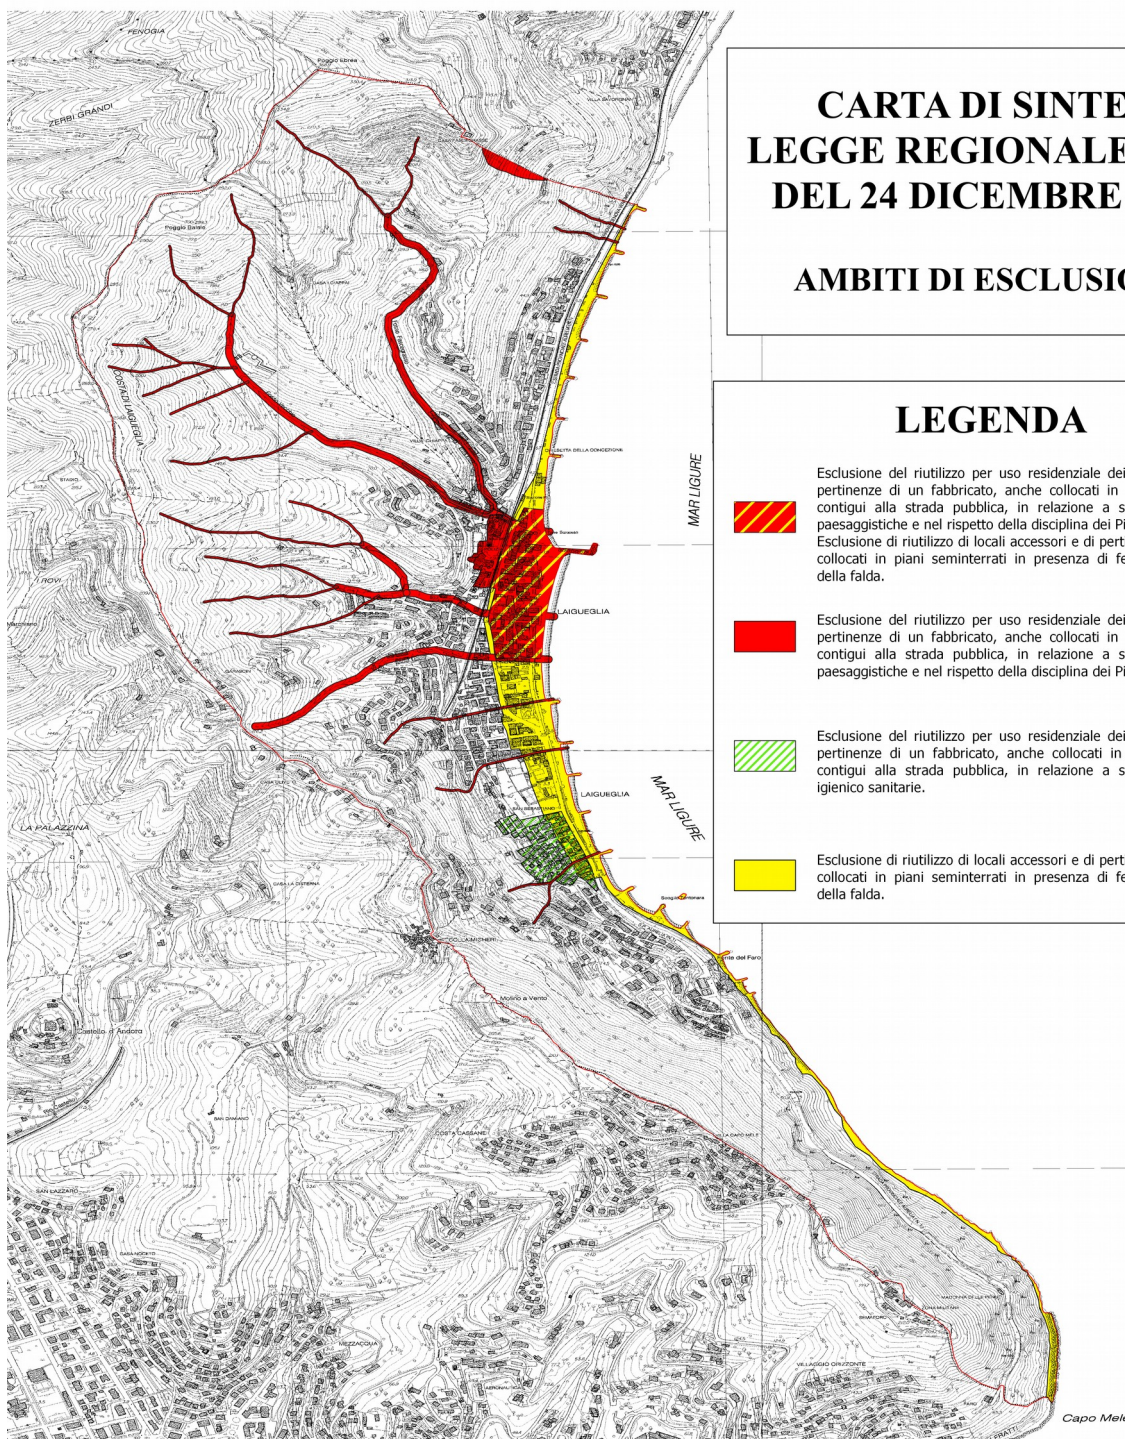

Scala 1:5000

