




PROSPETTO FRONTALE

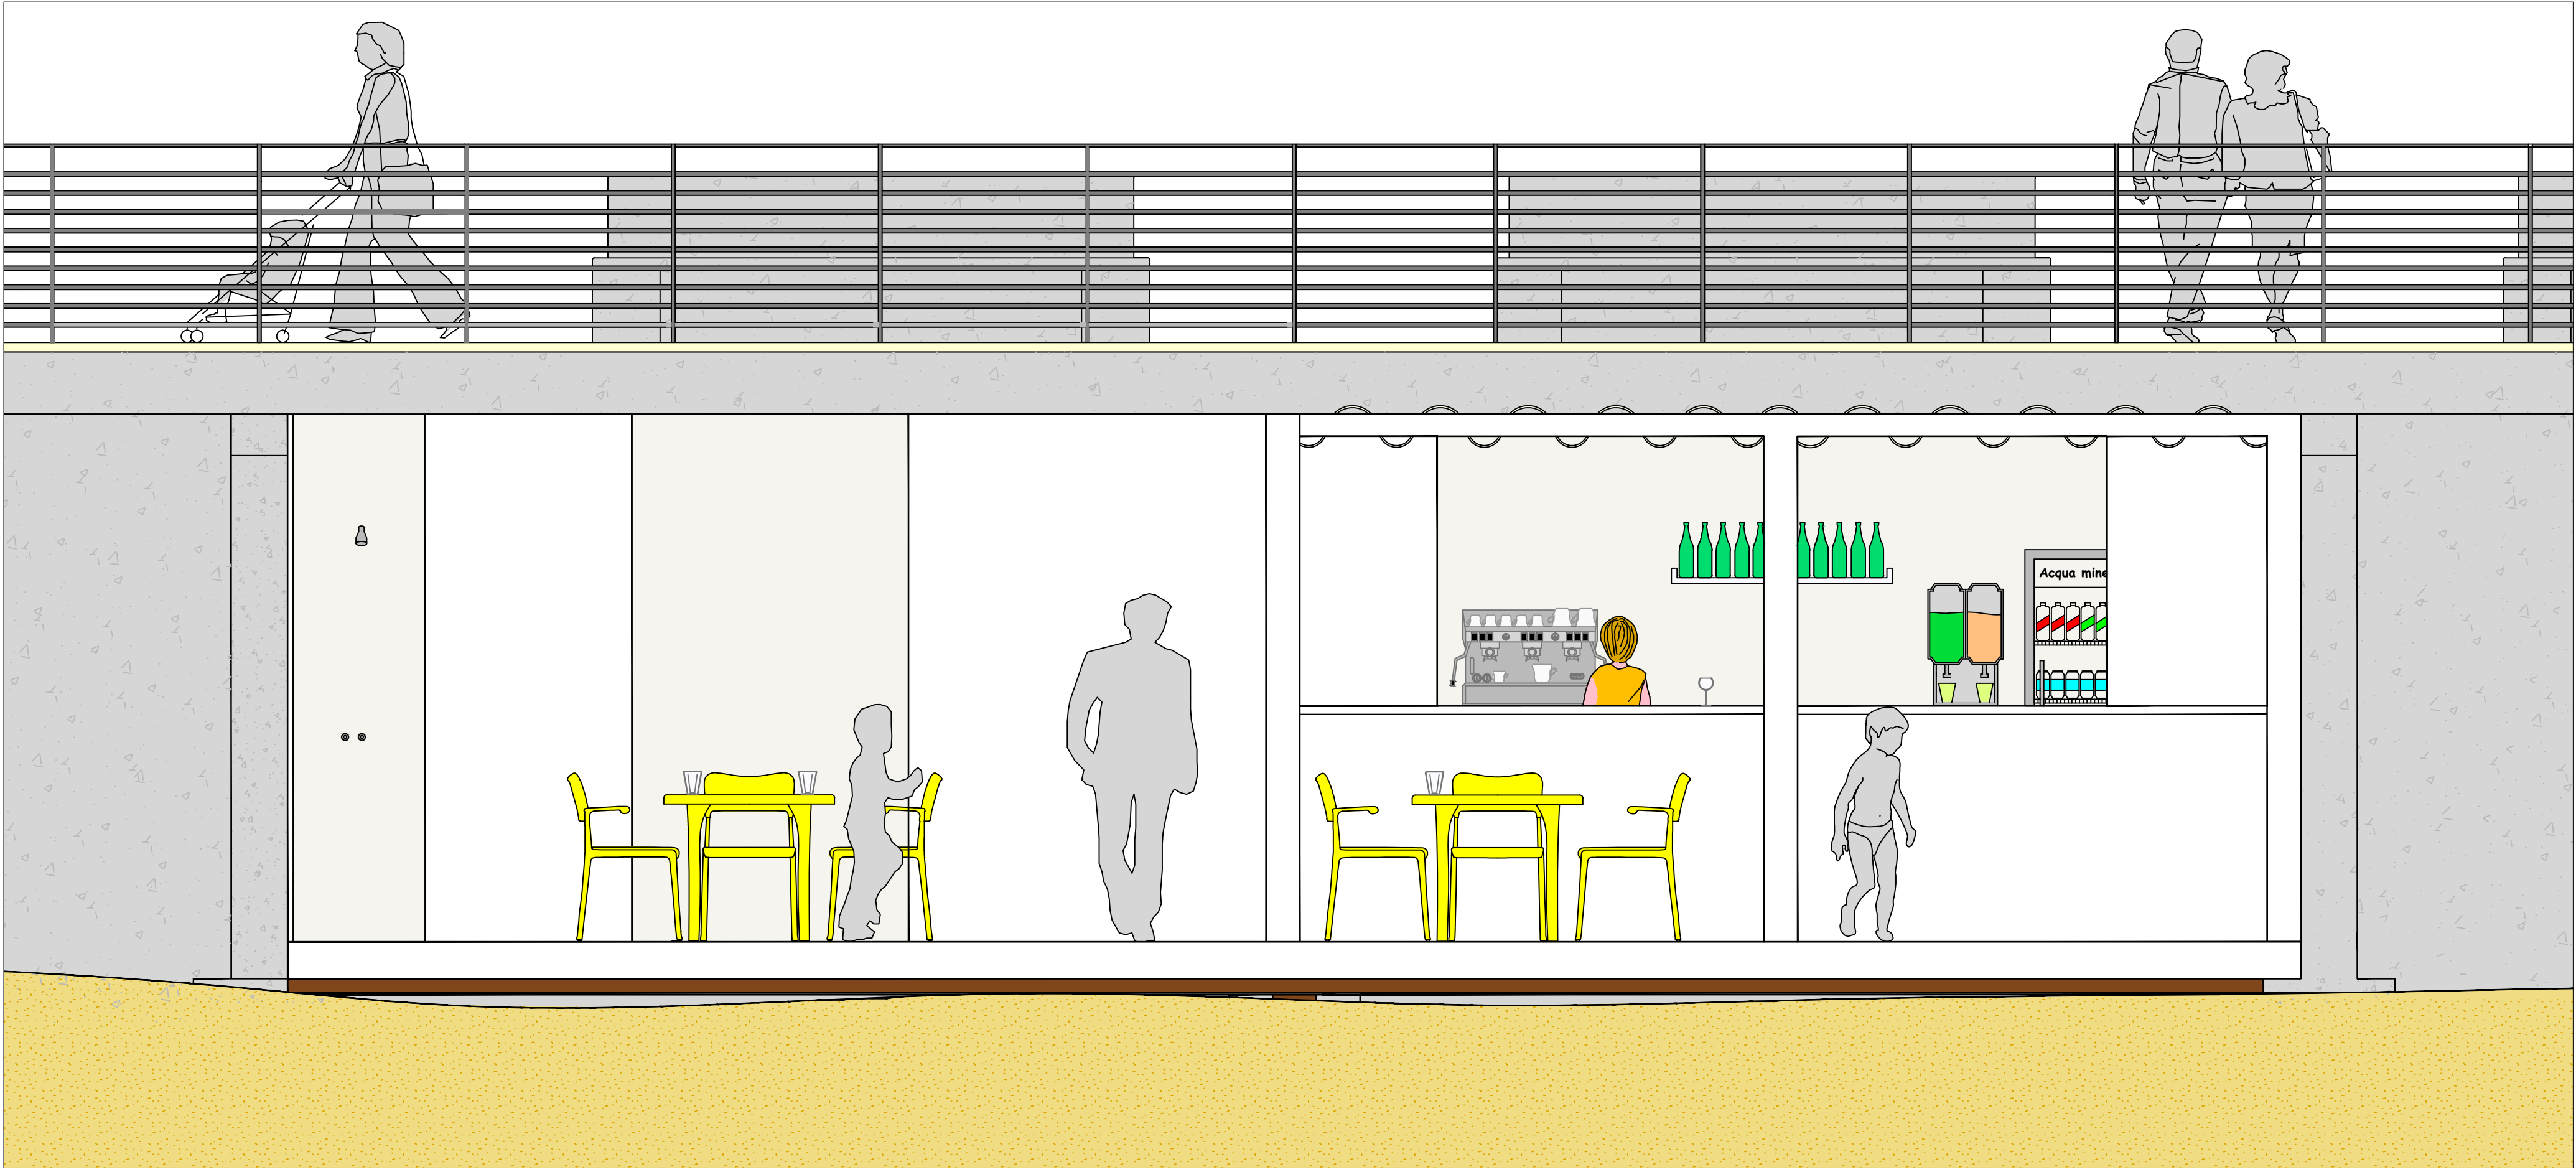

PROSPETTO LATERALE NORD

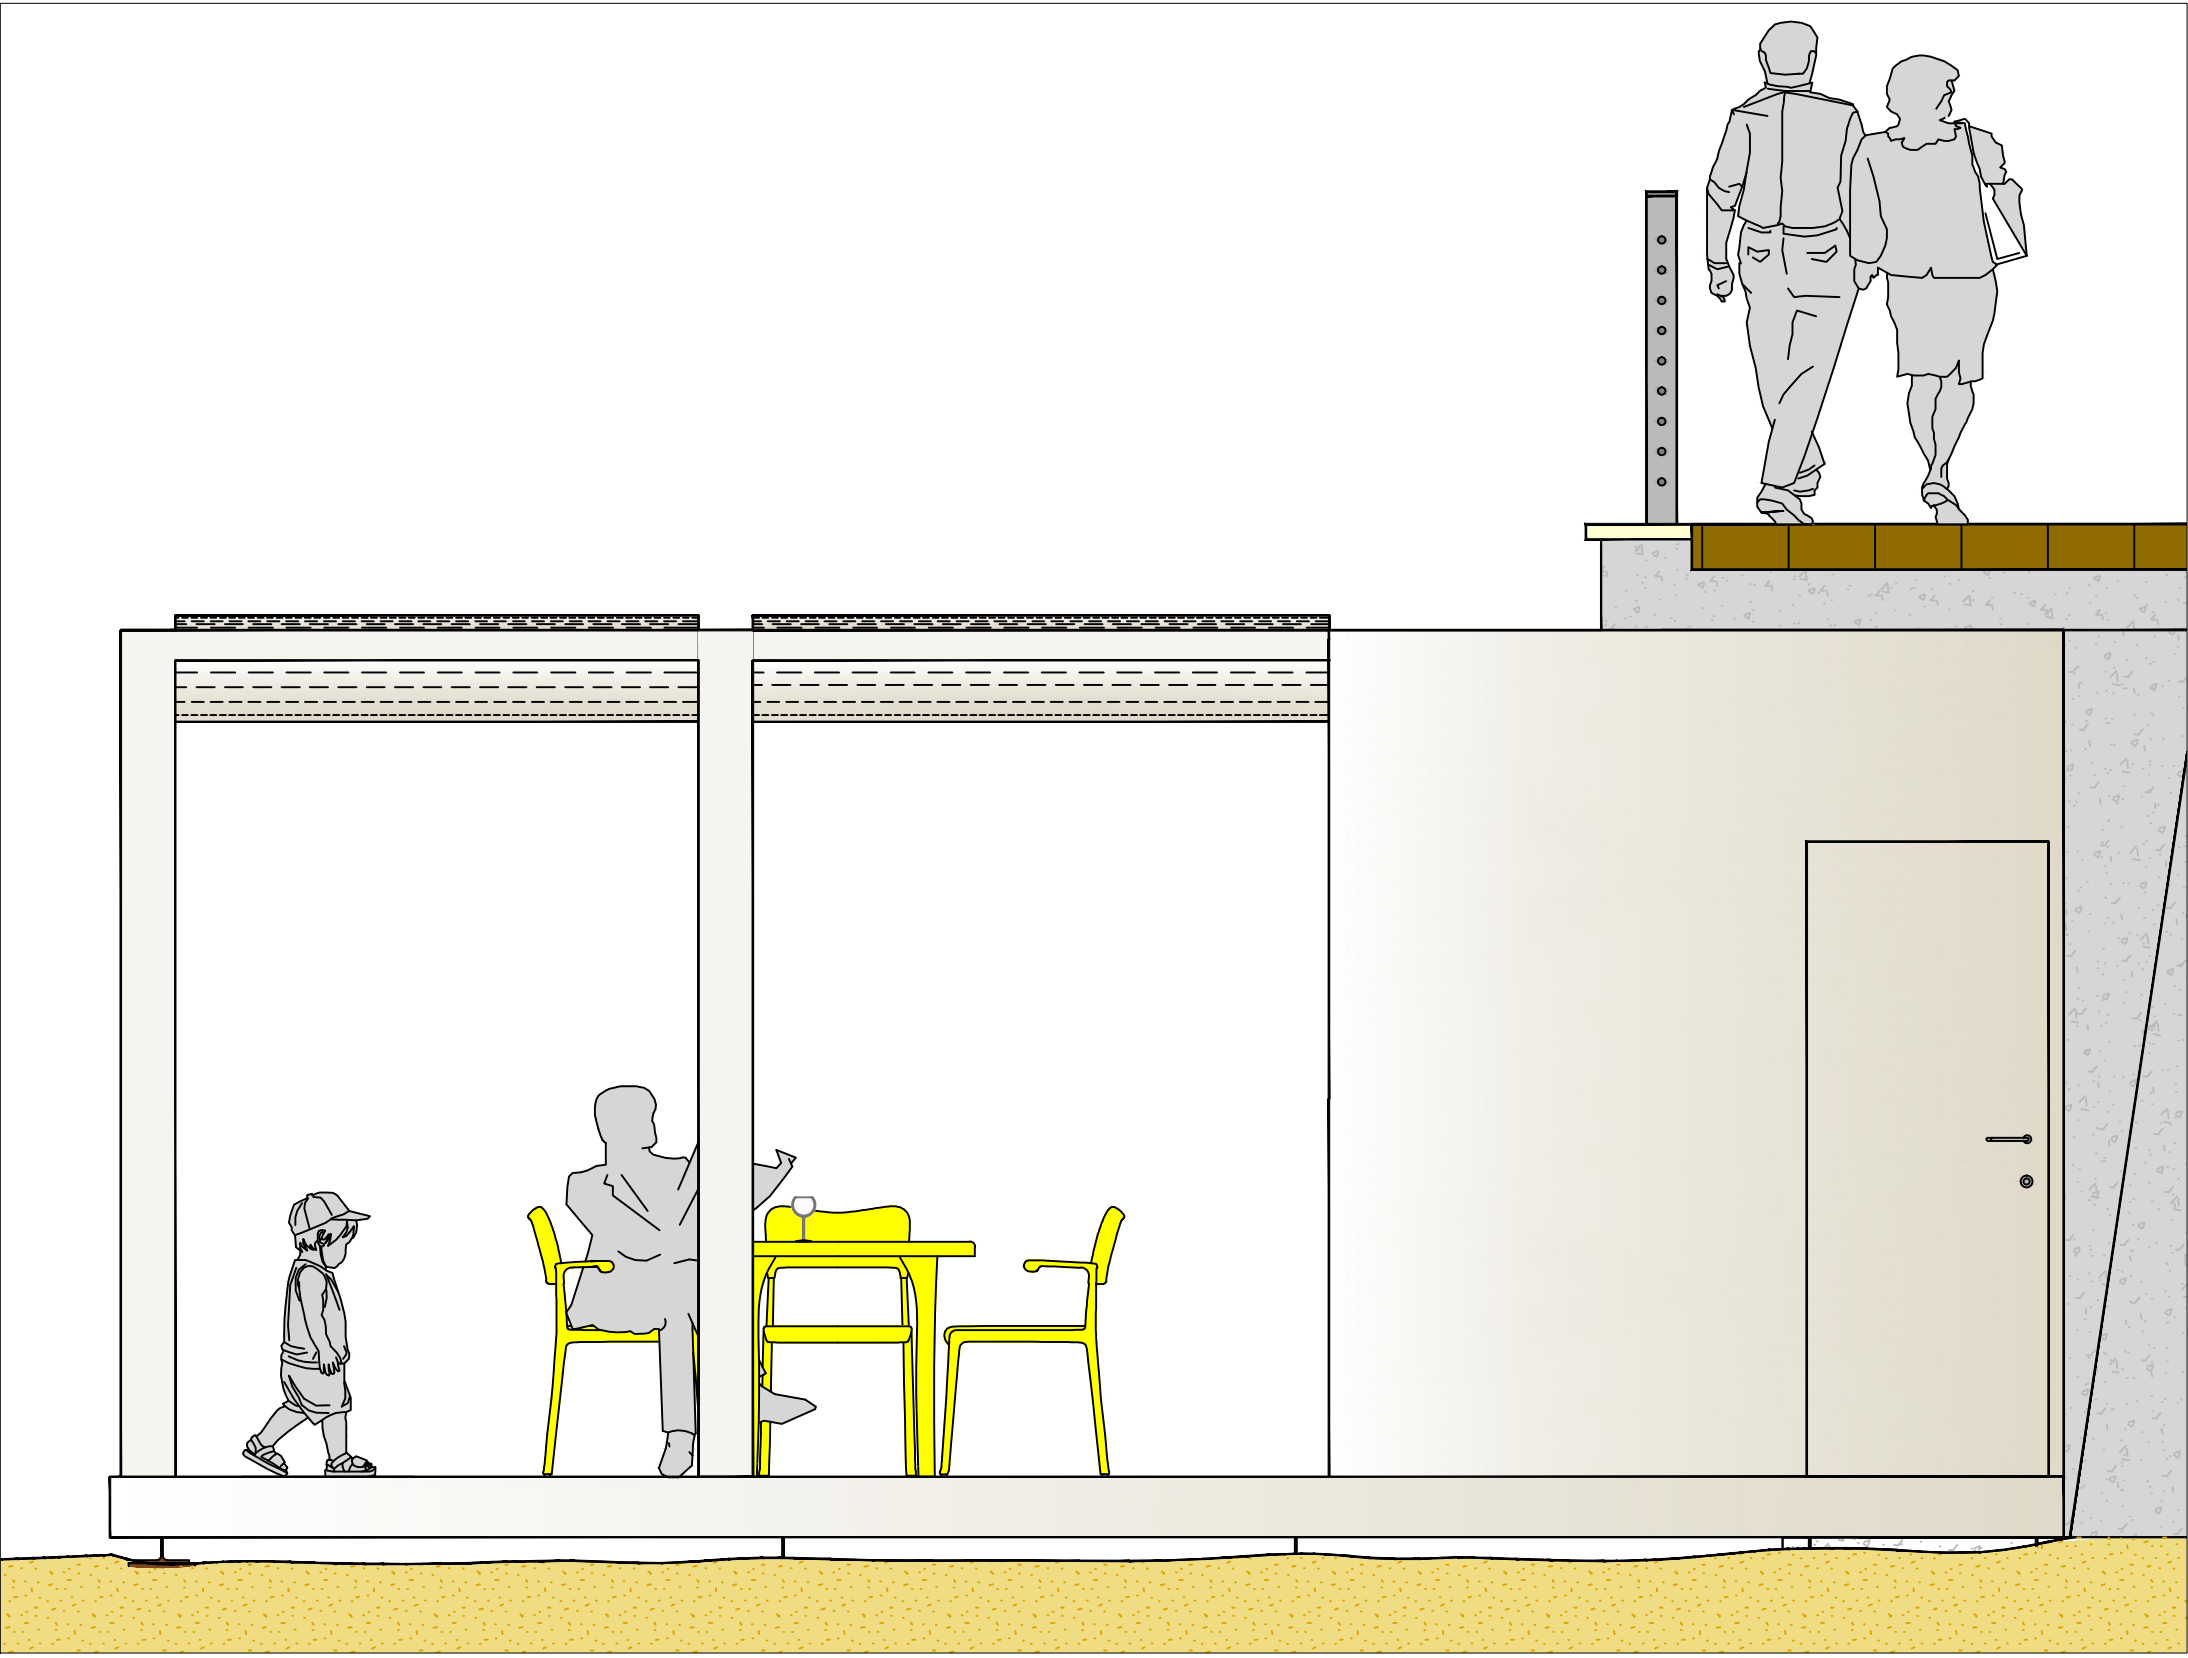

PROSPETTO LATERALE SUD

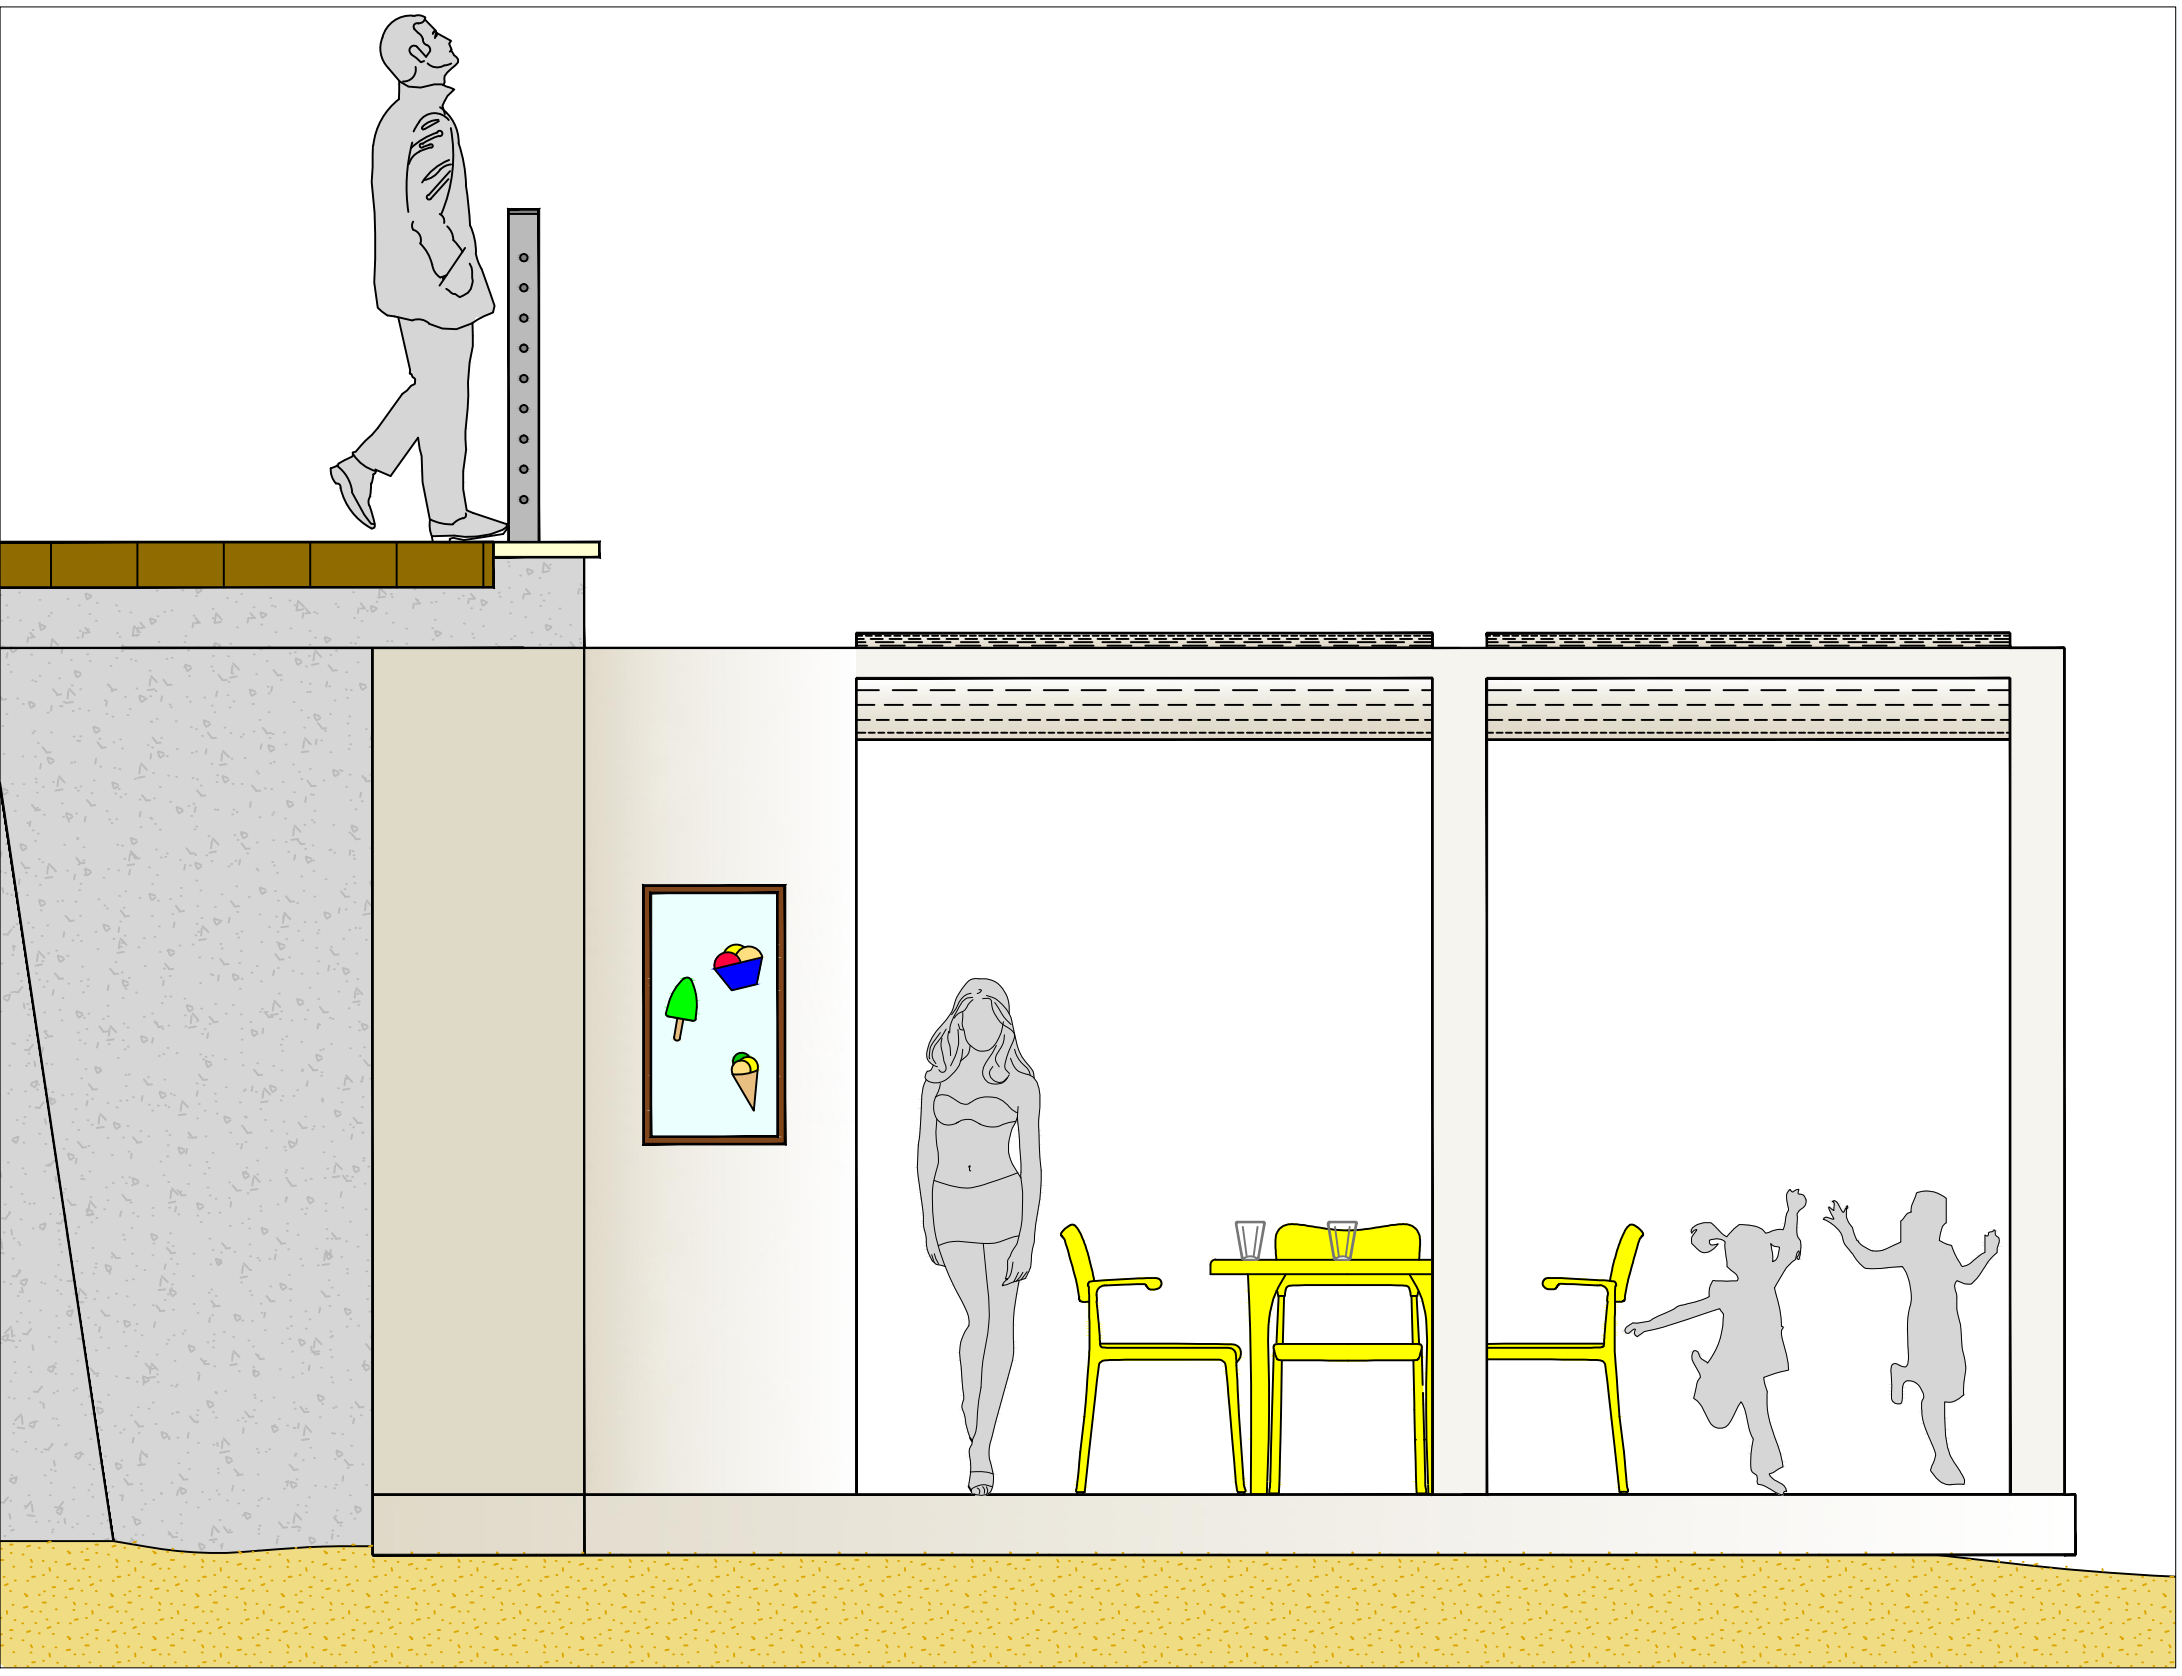

		STUDIOGAGGERO	
		SAVONA Via Pia, 130R Tel 019 829463 - Fax 019 8386702 - Cell 335/303133 Email <a href="mailto:ing.gaggero@libero.it">ing.gaggero@libero.it</a>	
Tavola 5	COMUNE DI LAIGUEGLIA		
	CHIOSCO BAR SULLA SPIAGGIA LIBERA DI LEVANTE		
	PROSPETTI		
	N.P. 1984	SCALA: 1:25	Dott. Ing. Paolo Gaggero
Dicembre 2016	File:\LAVORI\NP_1984\Chiosco bar		C.F. GGGLA49H27148055