




PIANTA A LIVELLO SPIAGGIA

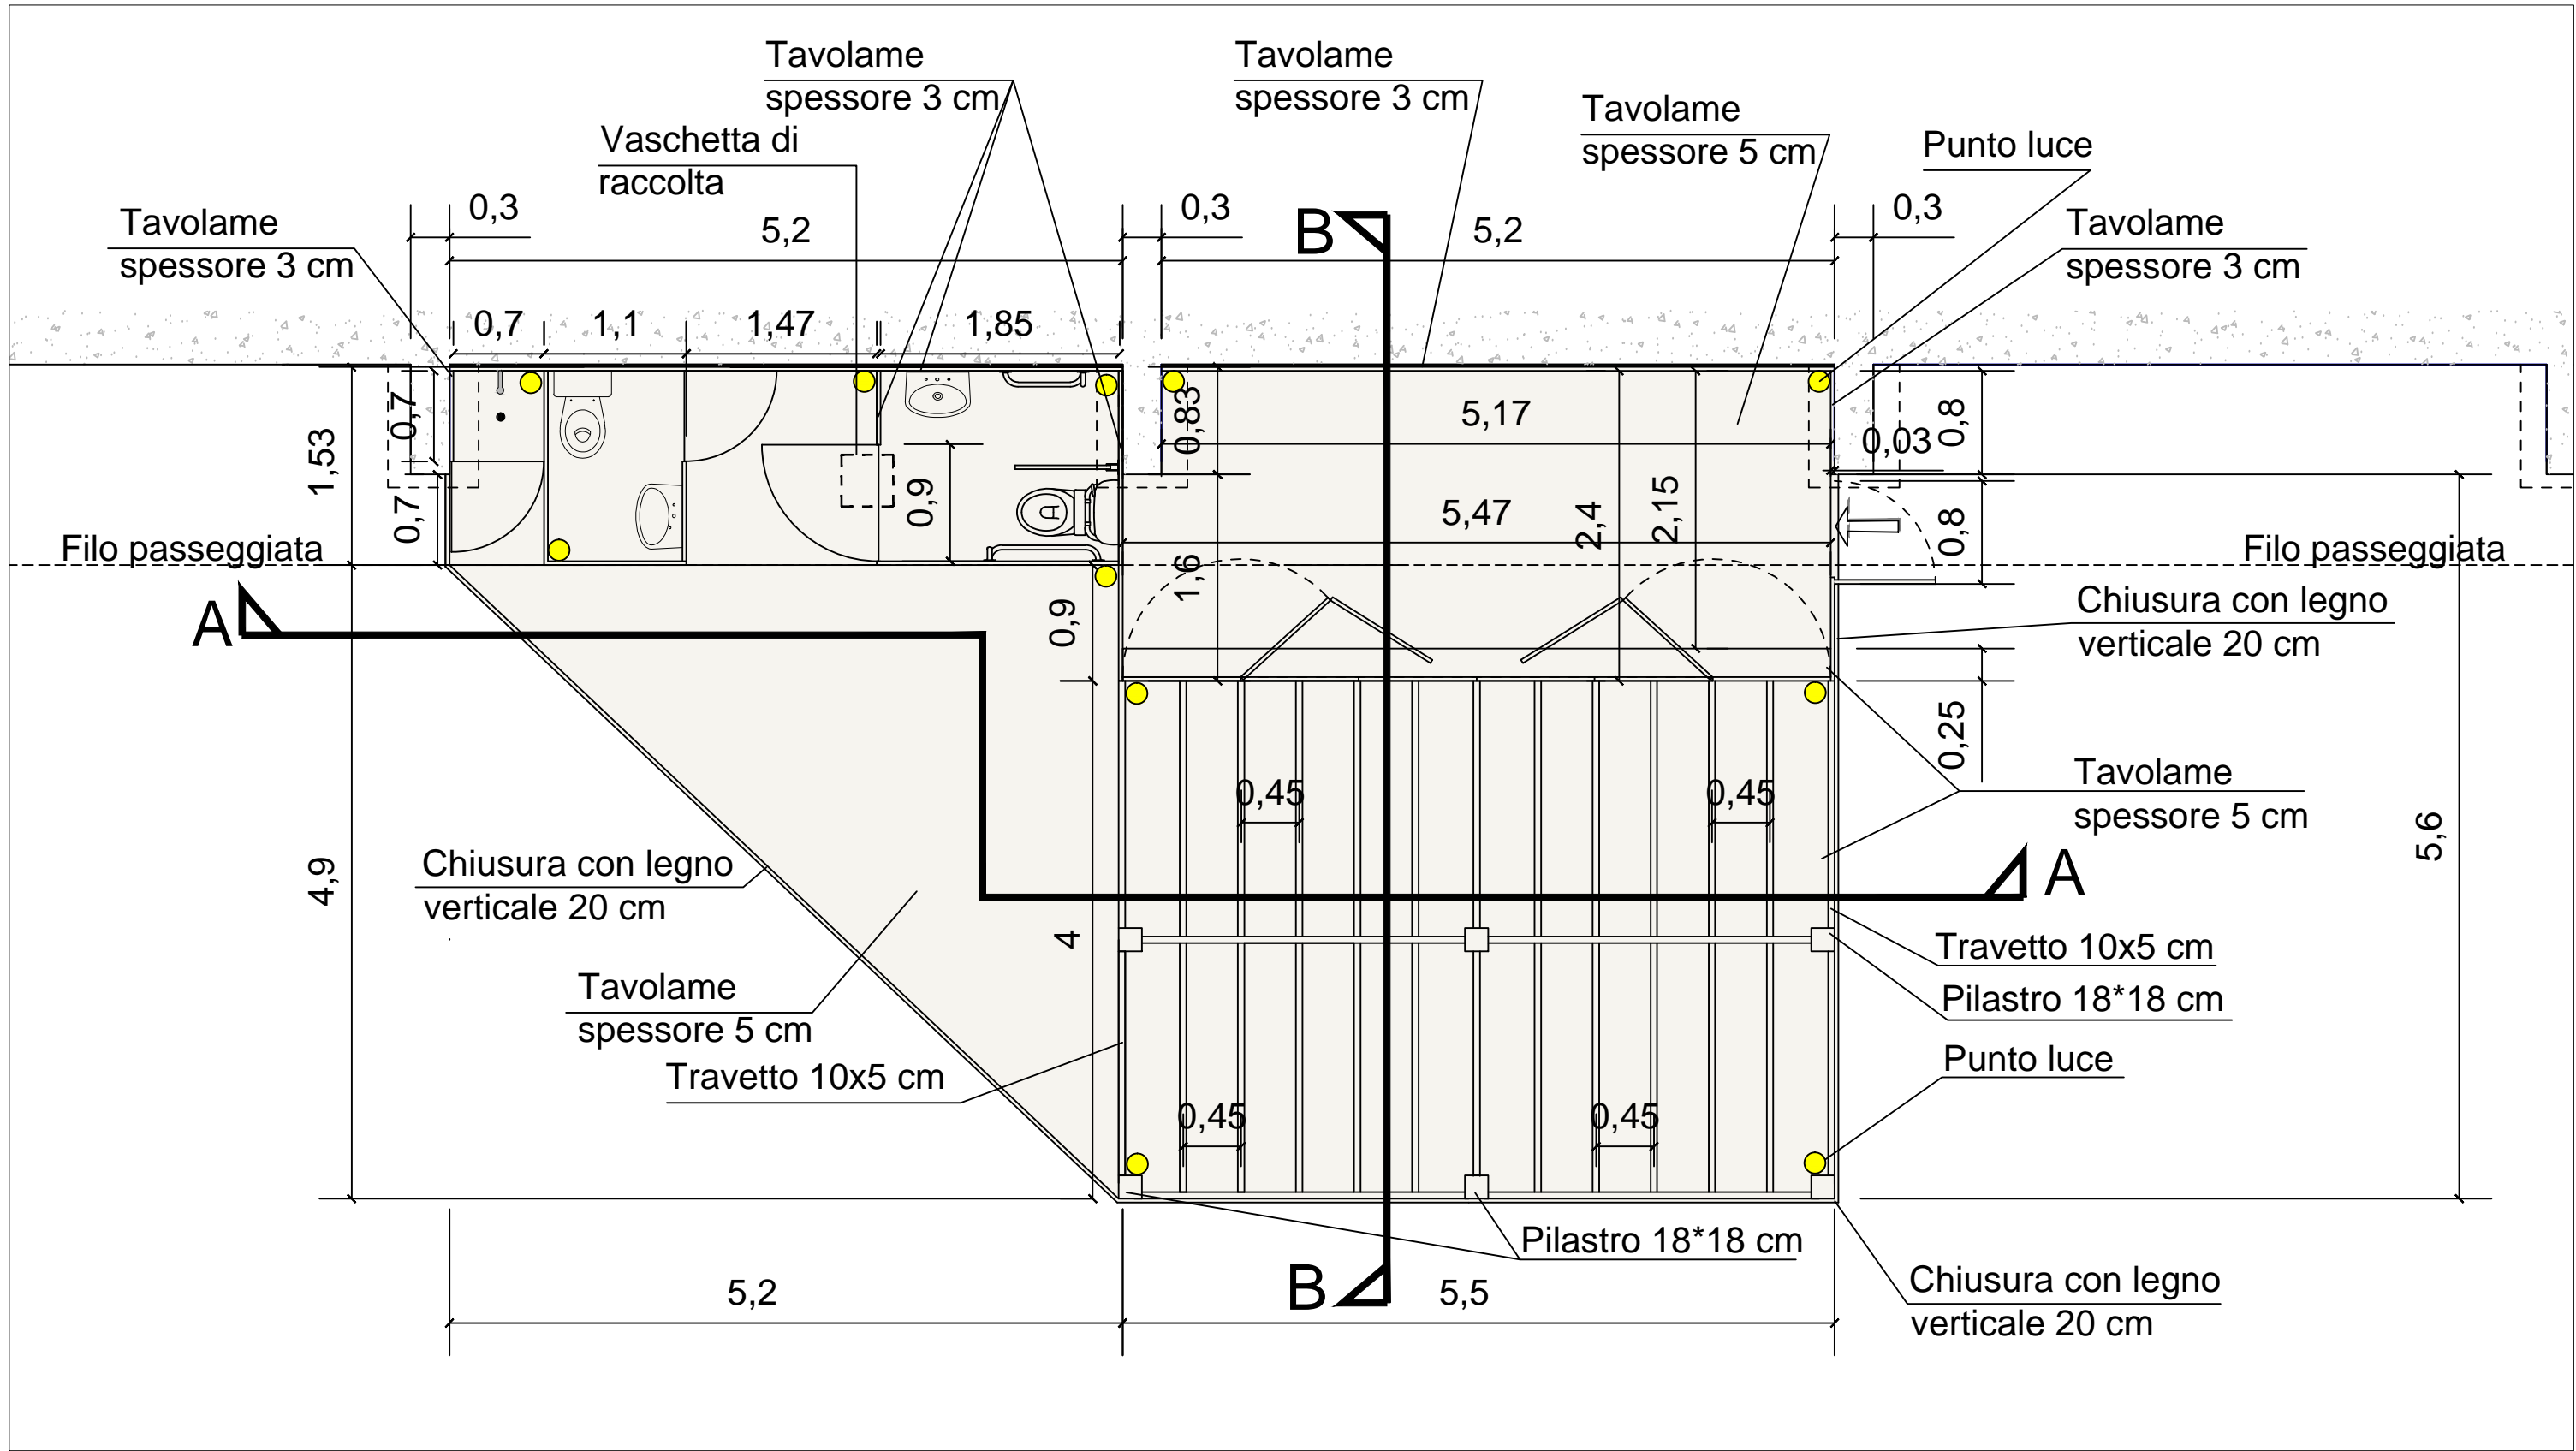

PIANTA DELLE COPERTURE

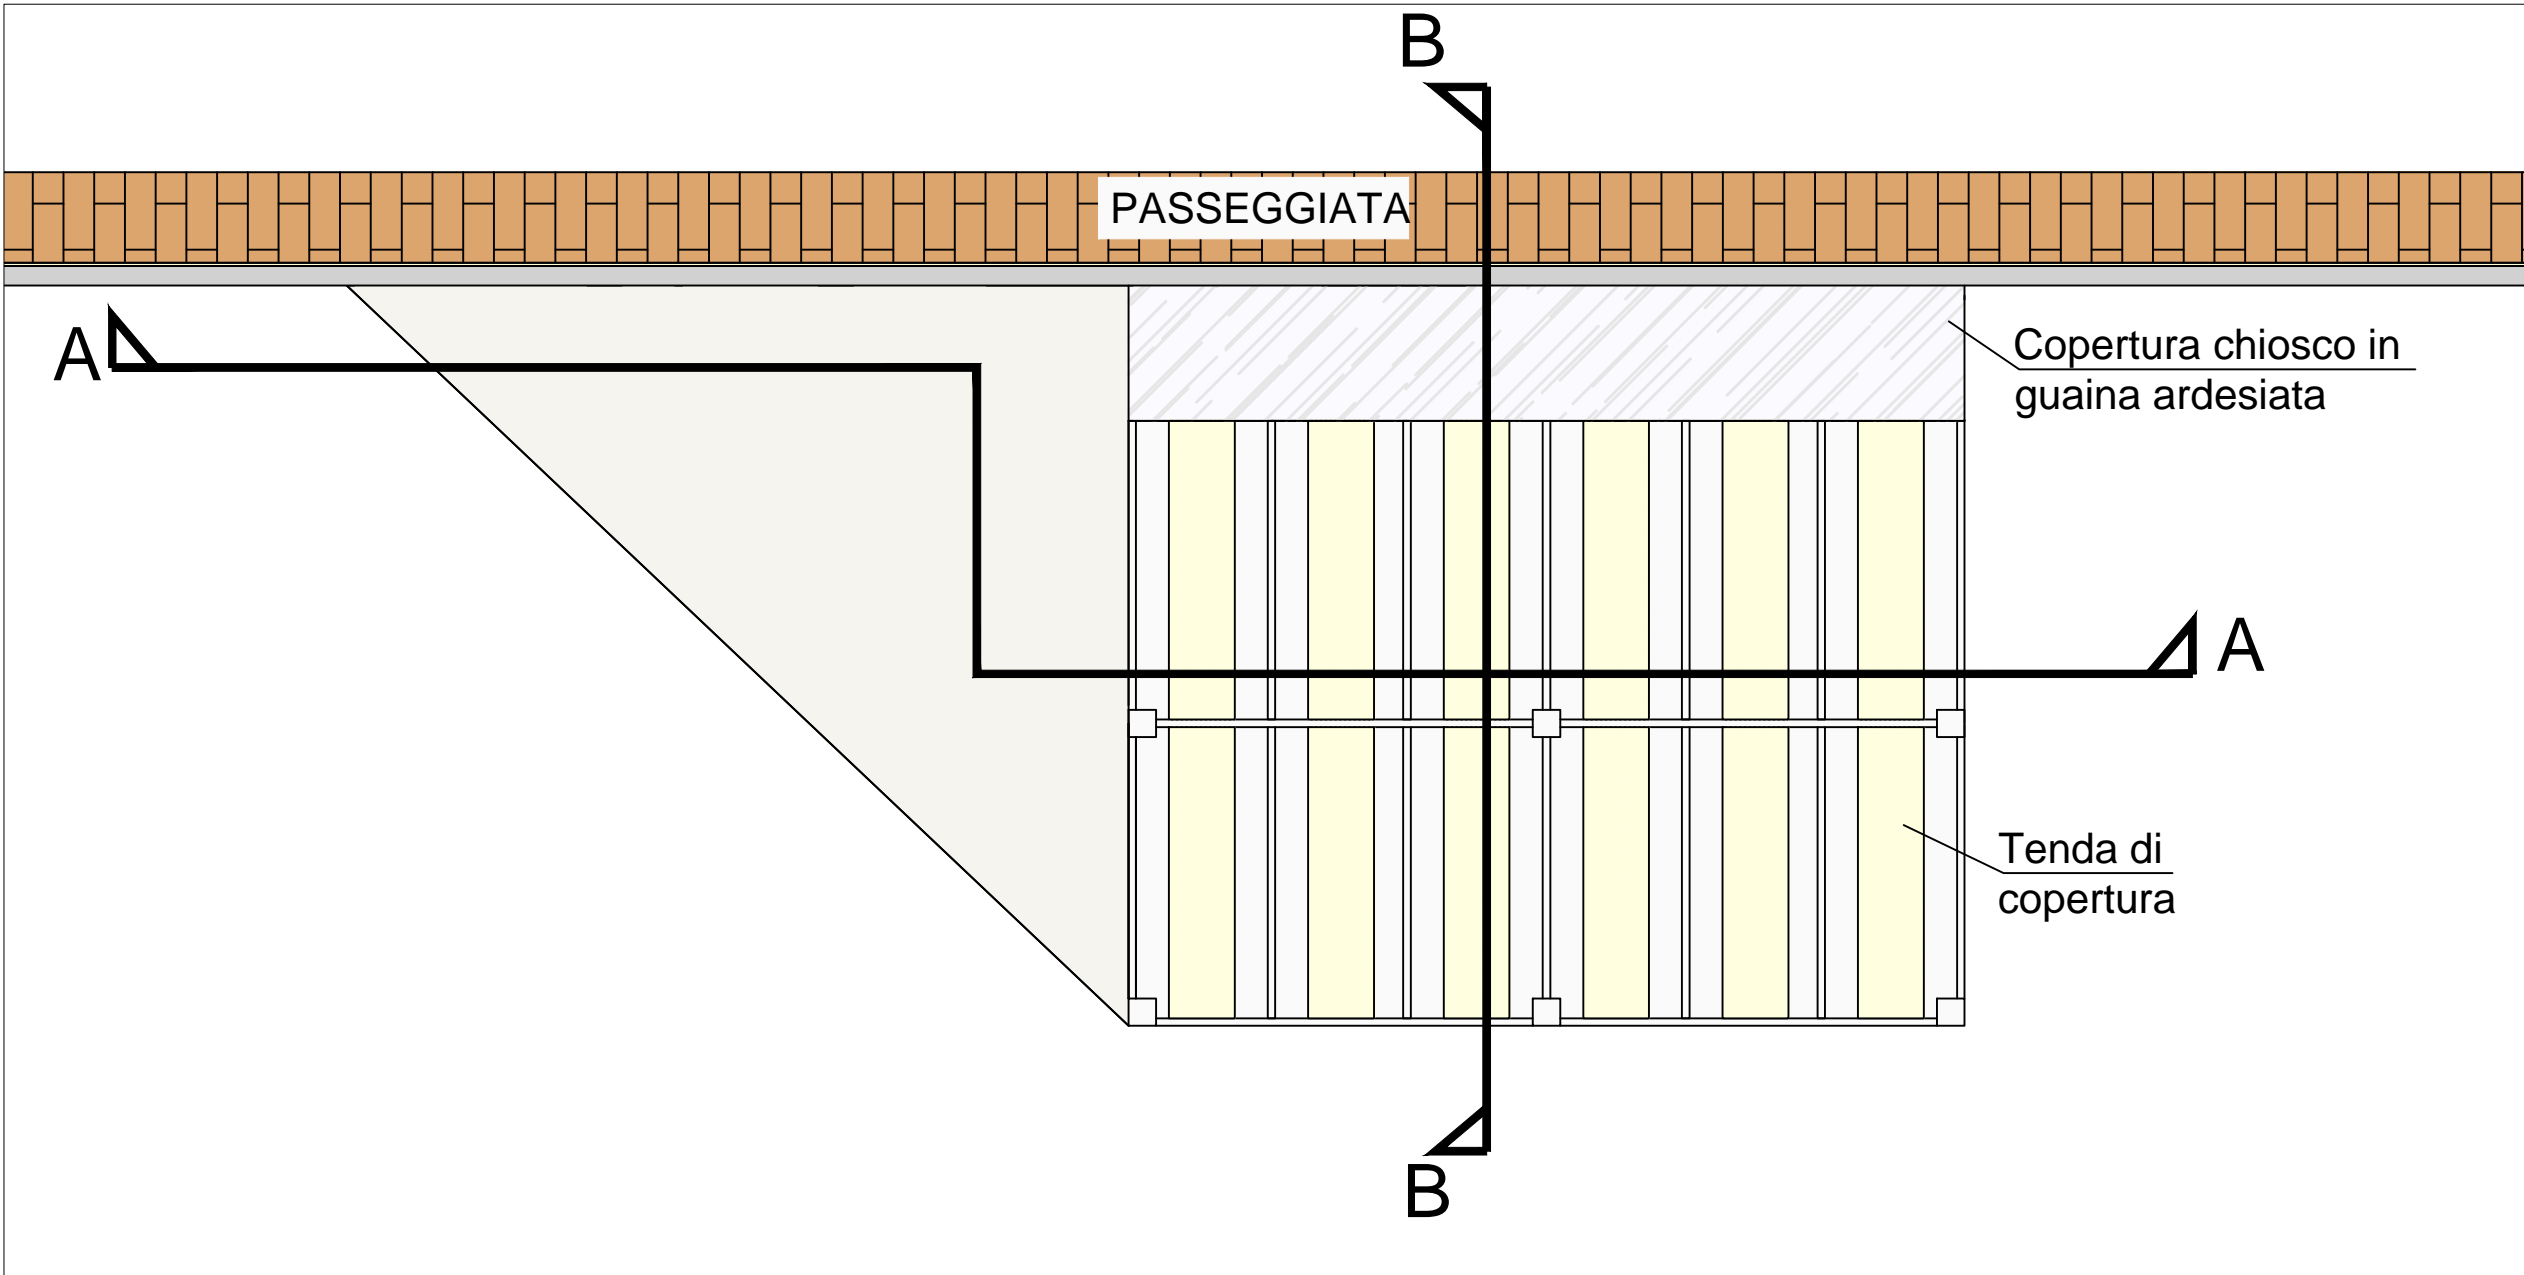

PIANTA DELLE STRUTTURE

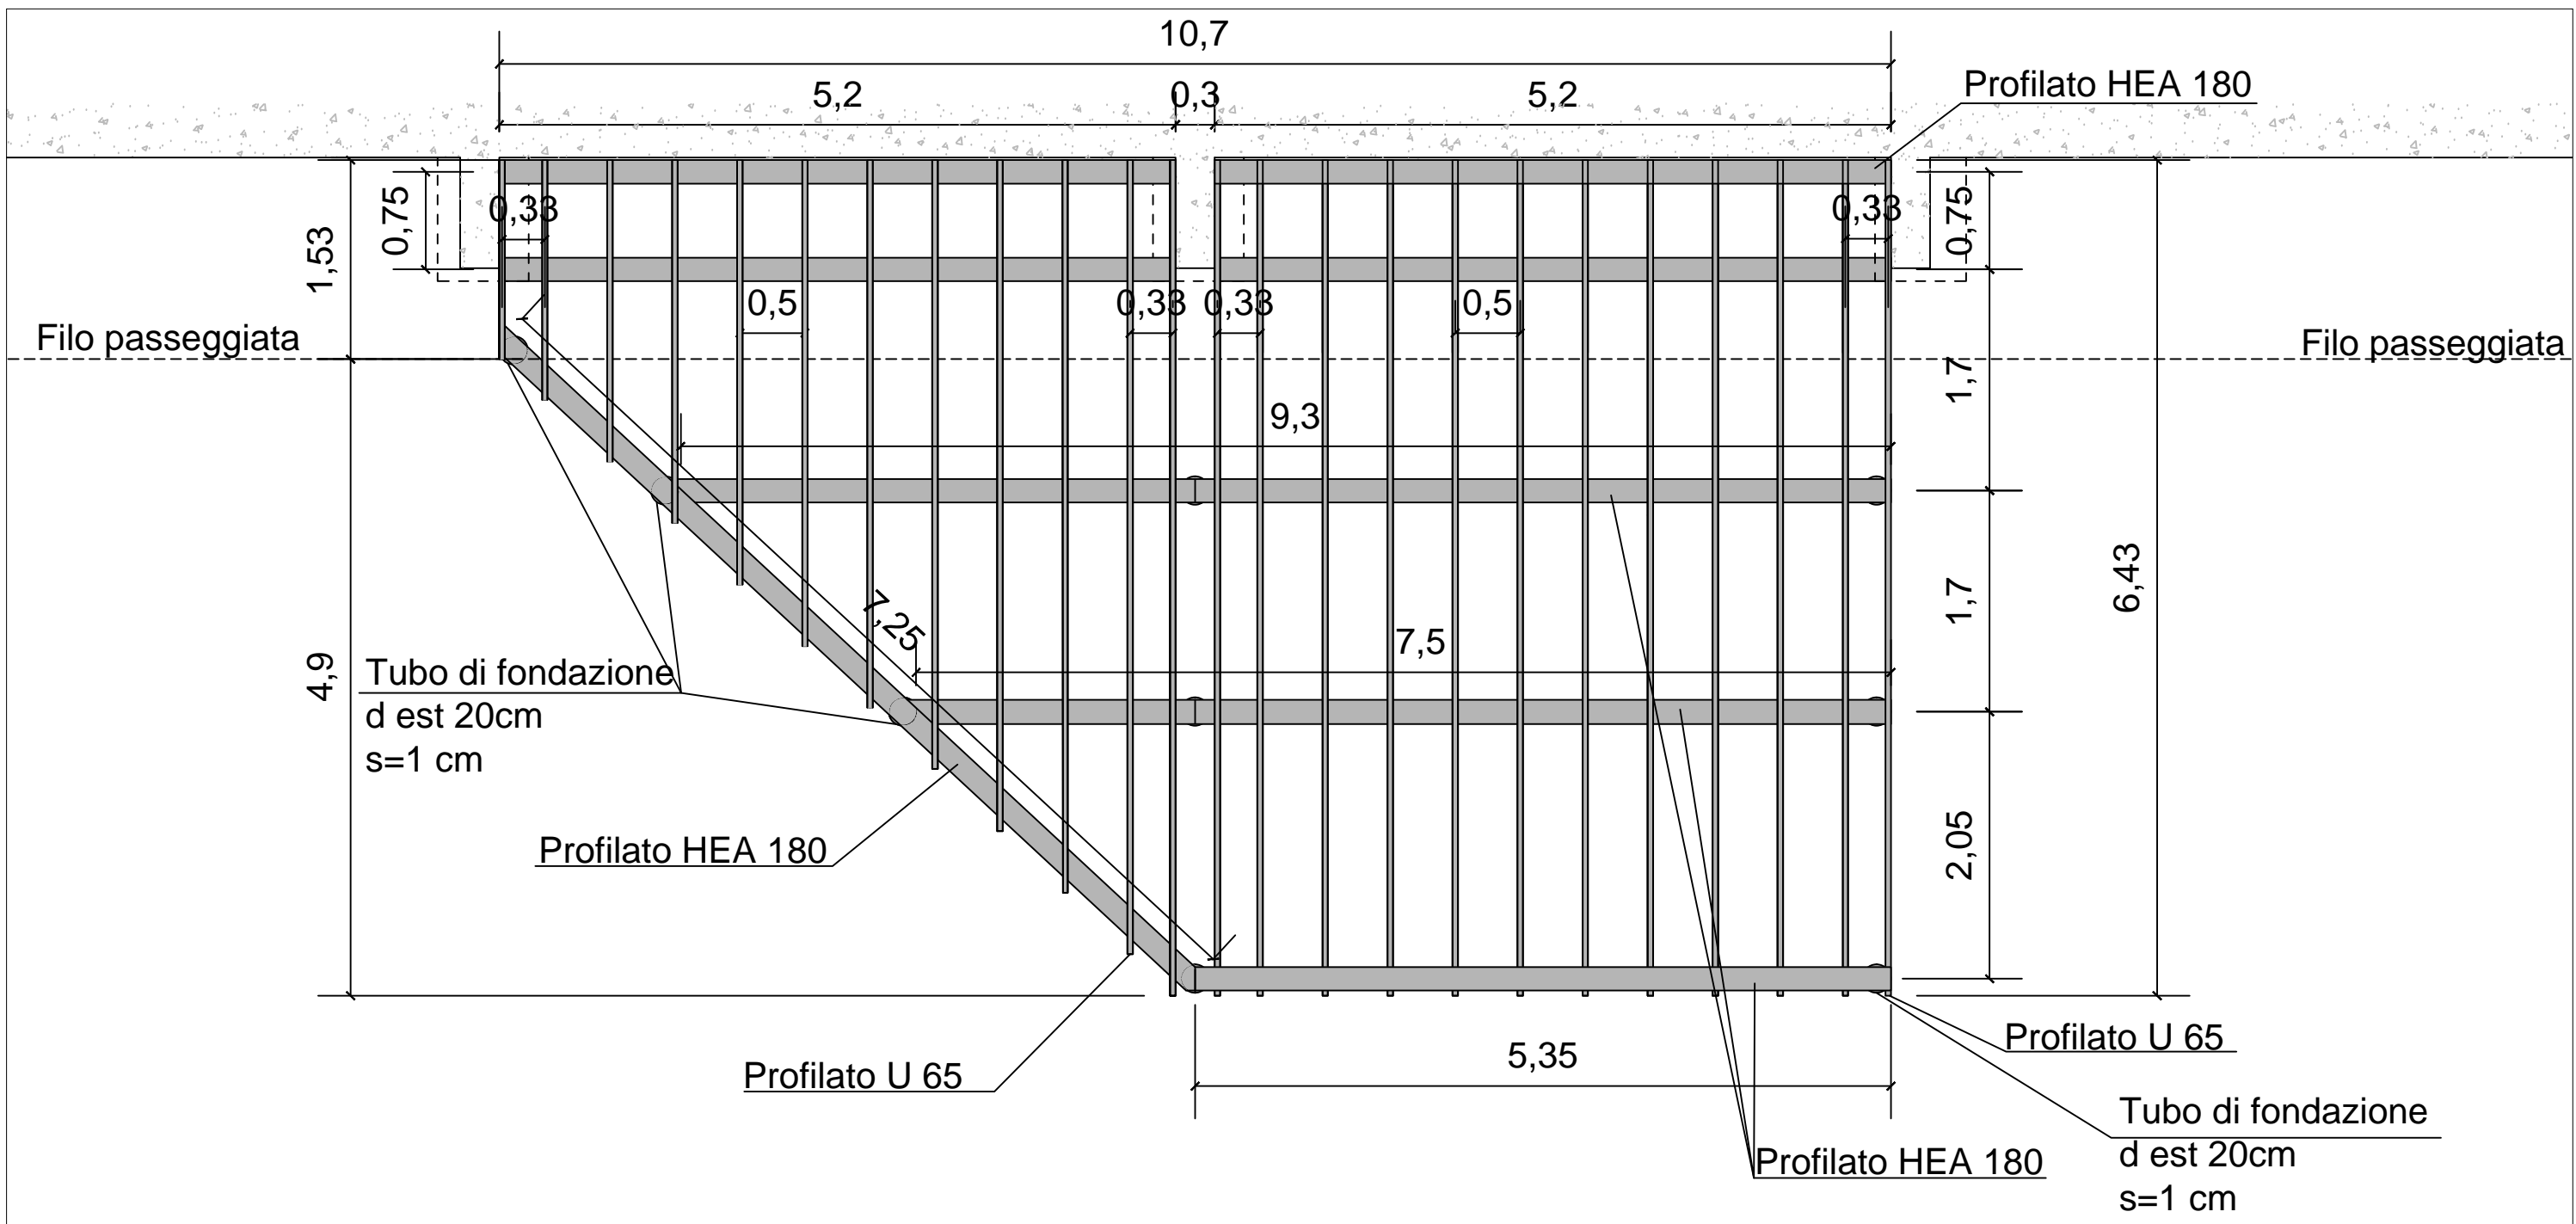

		STUDIOGAGGERO	
SAVONA Via Pia, 130R Tel 019 829463 • Fax 019 8386702 • Cell 335/303133 Email ing.gaggero@libero.it			
Tavola 3	COMUNE DI LAIGUEGLIA		
	CHIOSCO BAR SULLA SPIAGGIA LIBERA DI LEVANTE		
PIANTE DI PROGETTO			
N.P. 1984	SCALA: 1:50	Dott. Ing. Paolo Gaggero	
Dicembre 2016	File:\LAVORI\NP_1984\Chiosco bar	C.F. GGGLA49N27148000	