



SEZIONE PROSPETTICA A-A

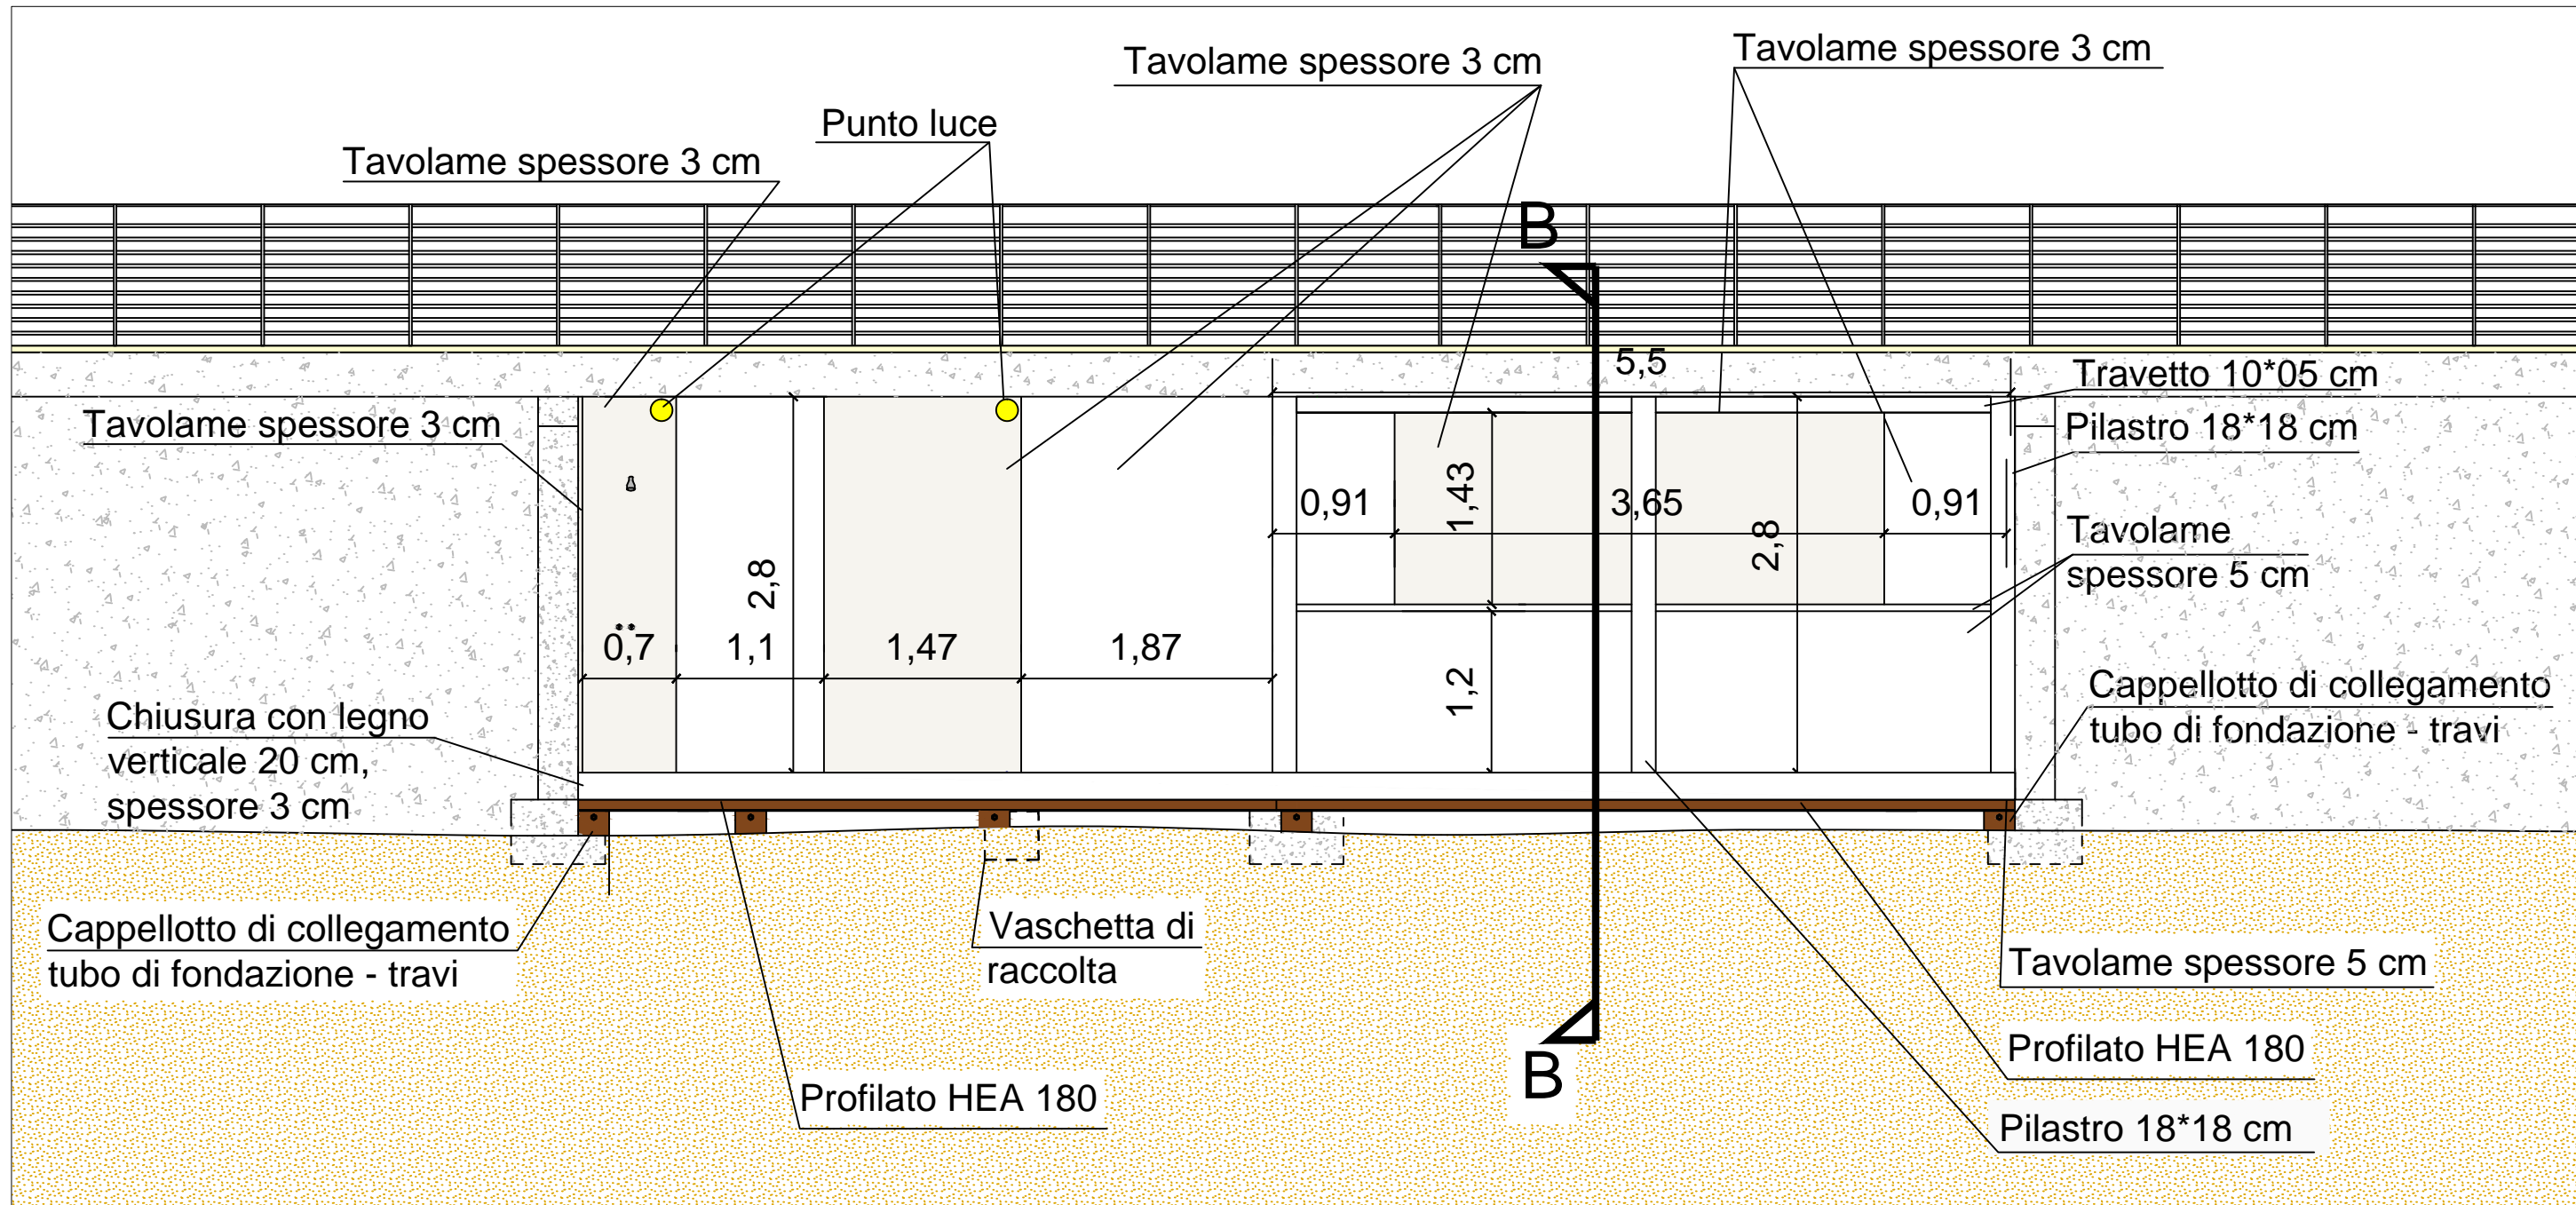

SEZIONE B-B

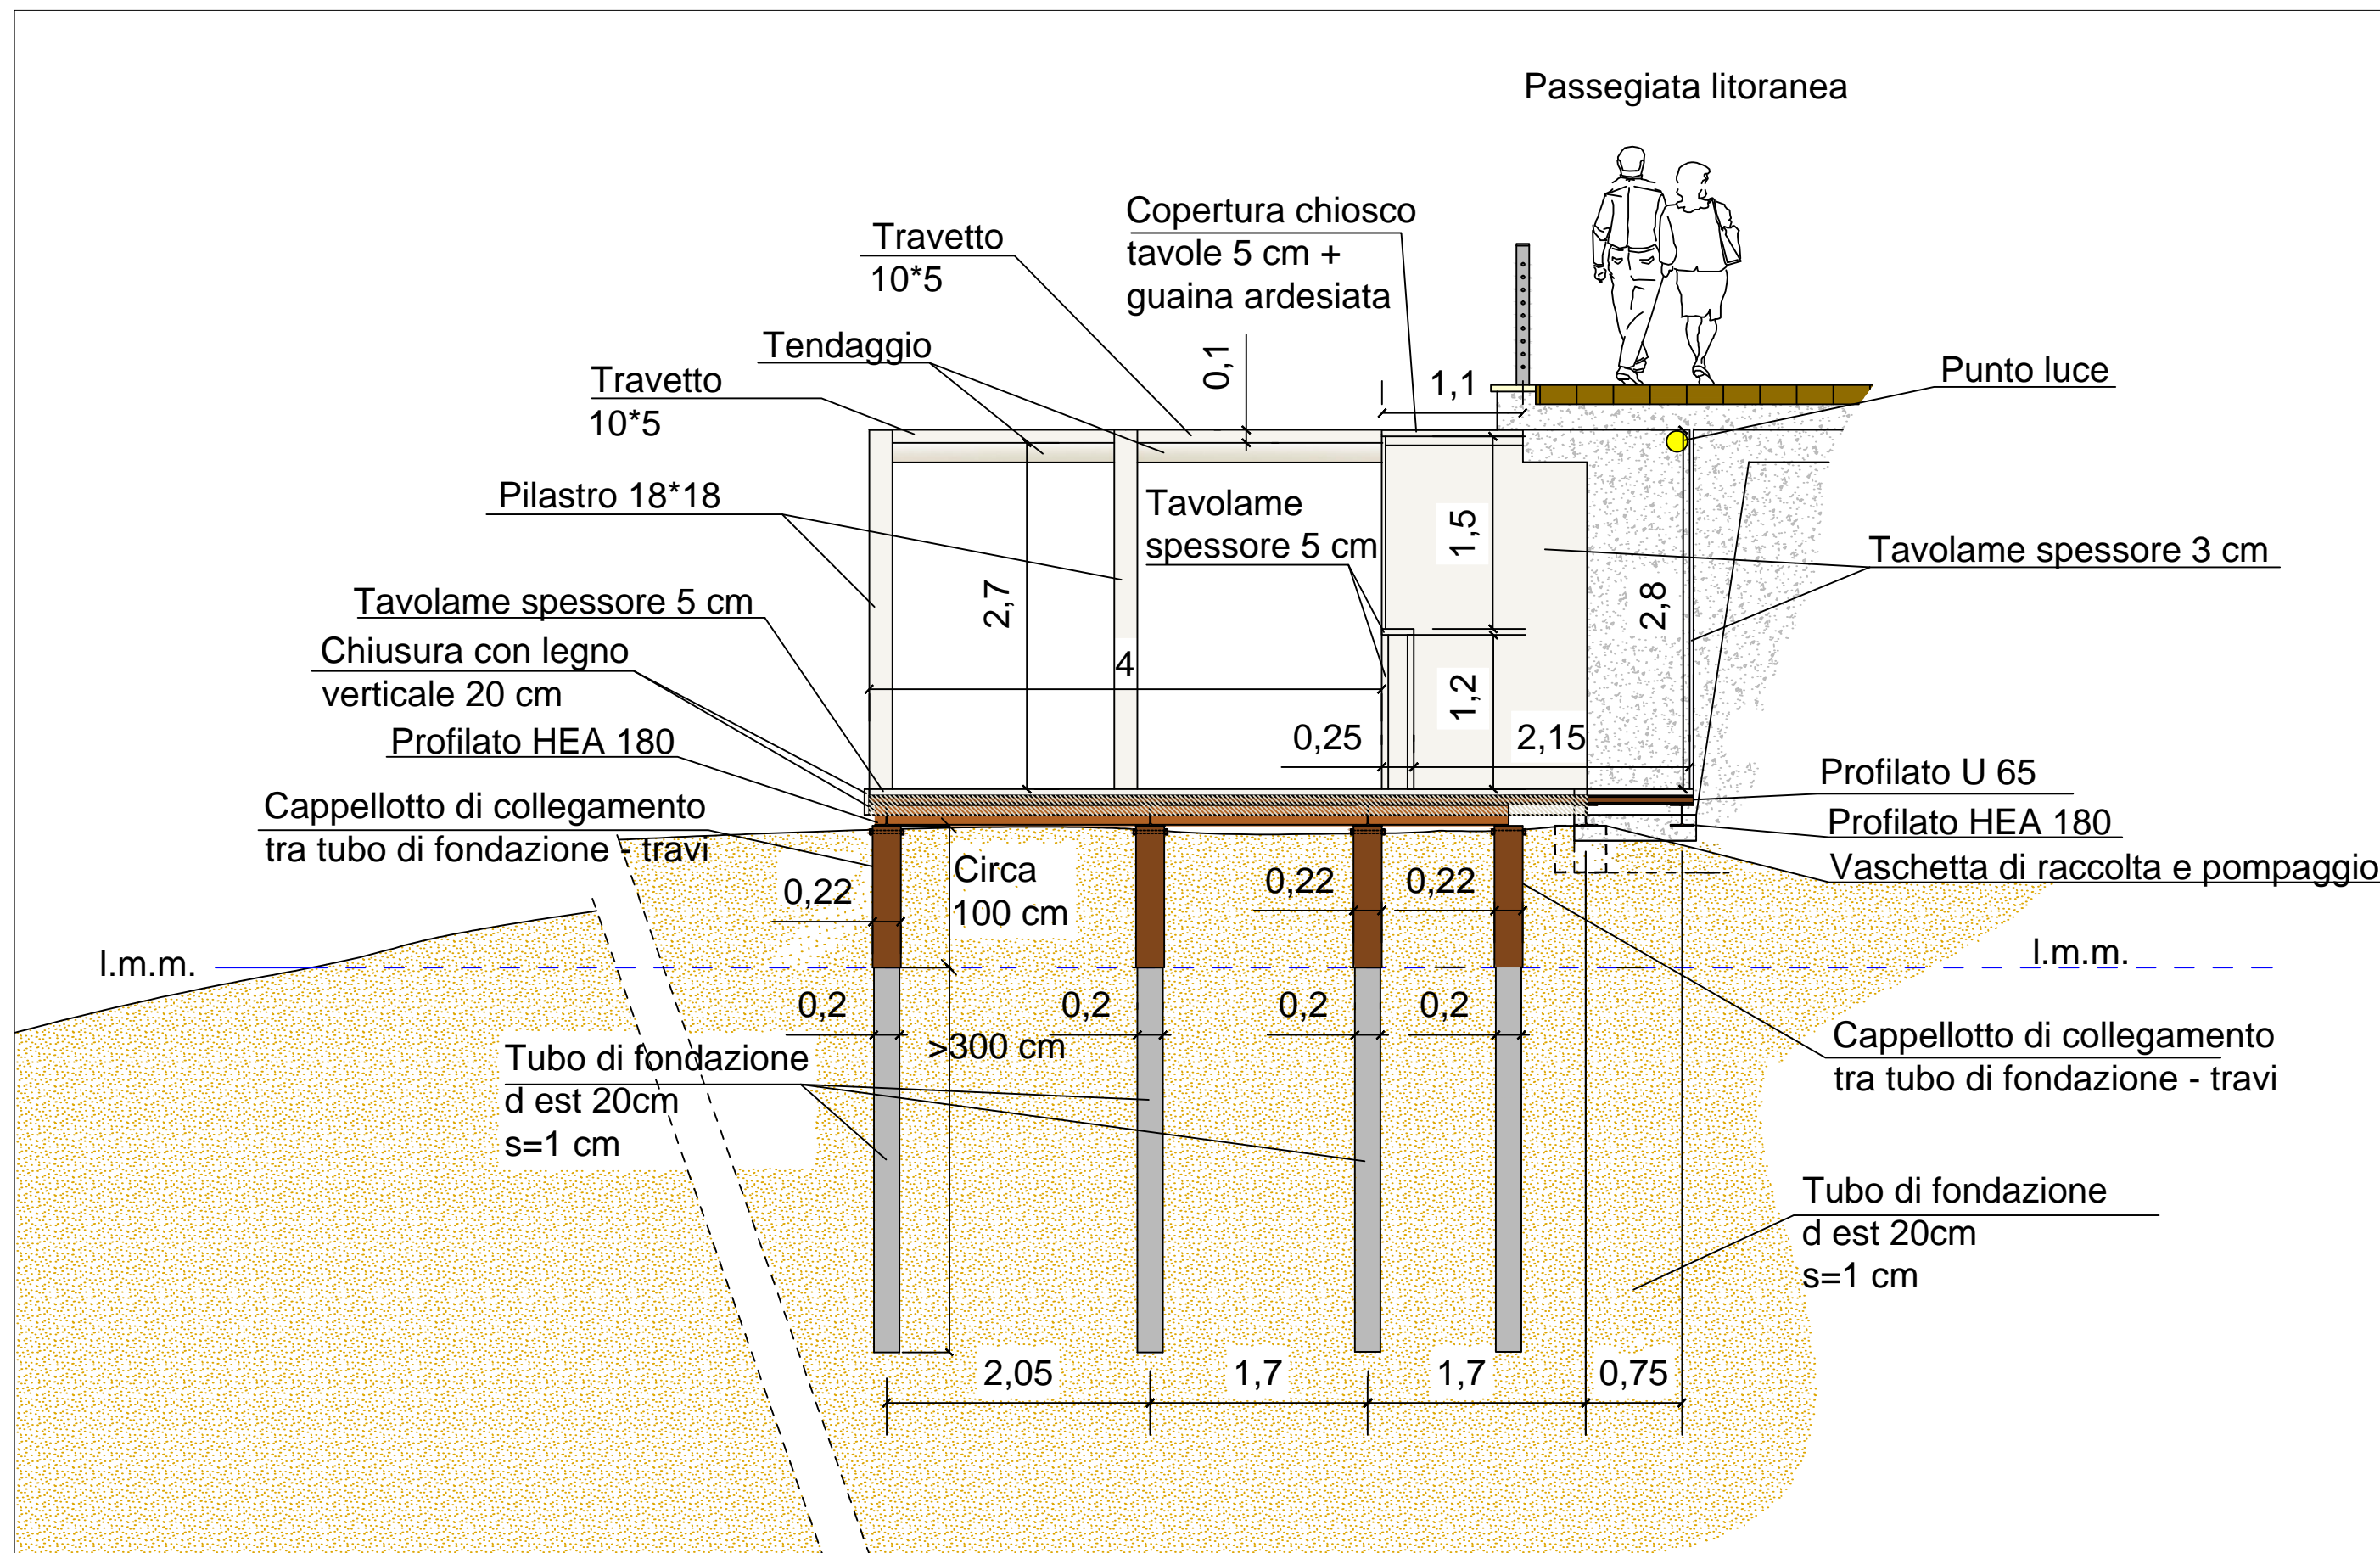

		STUDIOGAGGERO	
SAVONA Via Pia, 130R Tel 019 829463 - Fax 019 8386702 - Cell 335/303133 Email <a href="mailto:ing.gaggero@libero.it">ing.gaggero@libero.it</a>			
Tavola 4	COMUNE DI LAIGUEGLIA		
	CHIOSCO BAR SULLA SPIAGGIA LIBERA DI LEVANTE		
SEZIONI DI PROGETTO			
N.P. 1984	SCALA: 1:50	Dott. Ing. Paolo Gaggero	
Dicembre 2016	File:\LAVORI\NP_1984\Chiosco bar	C.F. GGGPLA49H27148055	