




Regione Liguria - Comune di Laigueglia - Provincia di Savona

"WELLNESS CENTER E OASI ELIOTERAPICA"


un altro mare...

INQUADRAMENTO PLANIVOLUMETRICO SU ORTOFOTO CON INDIVIDUAZIONE DELL'AREA DI INTERVENTO - scala 1:500

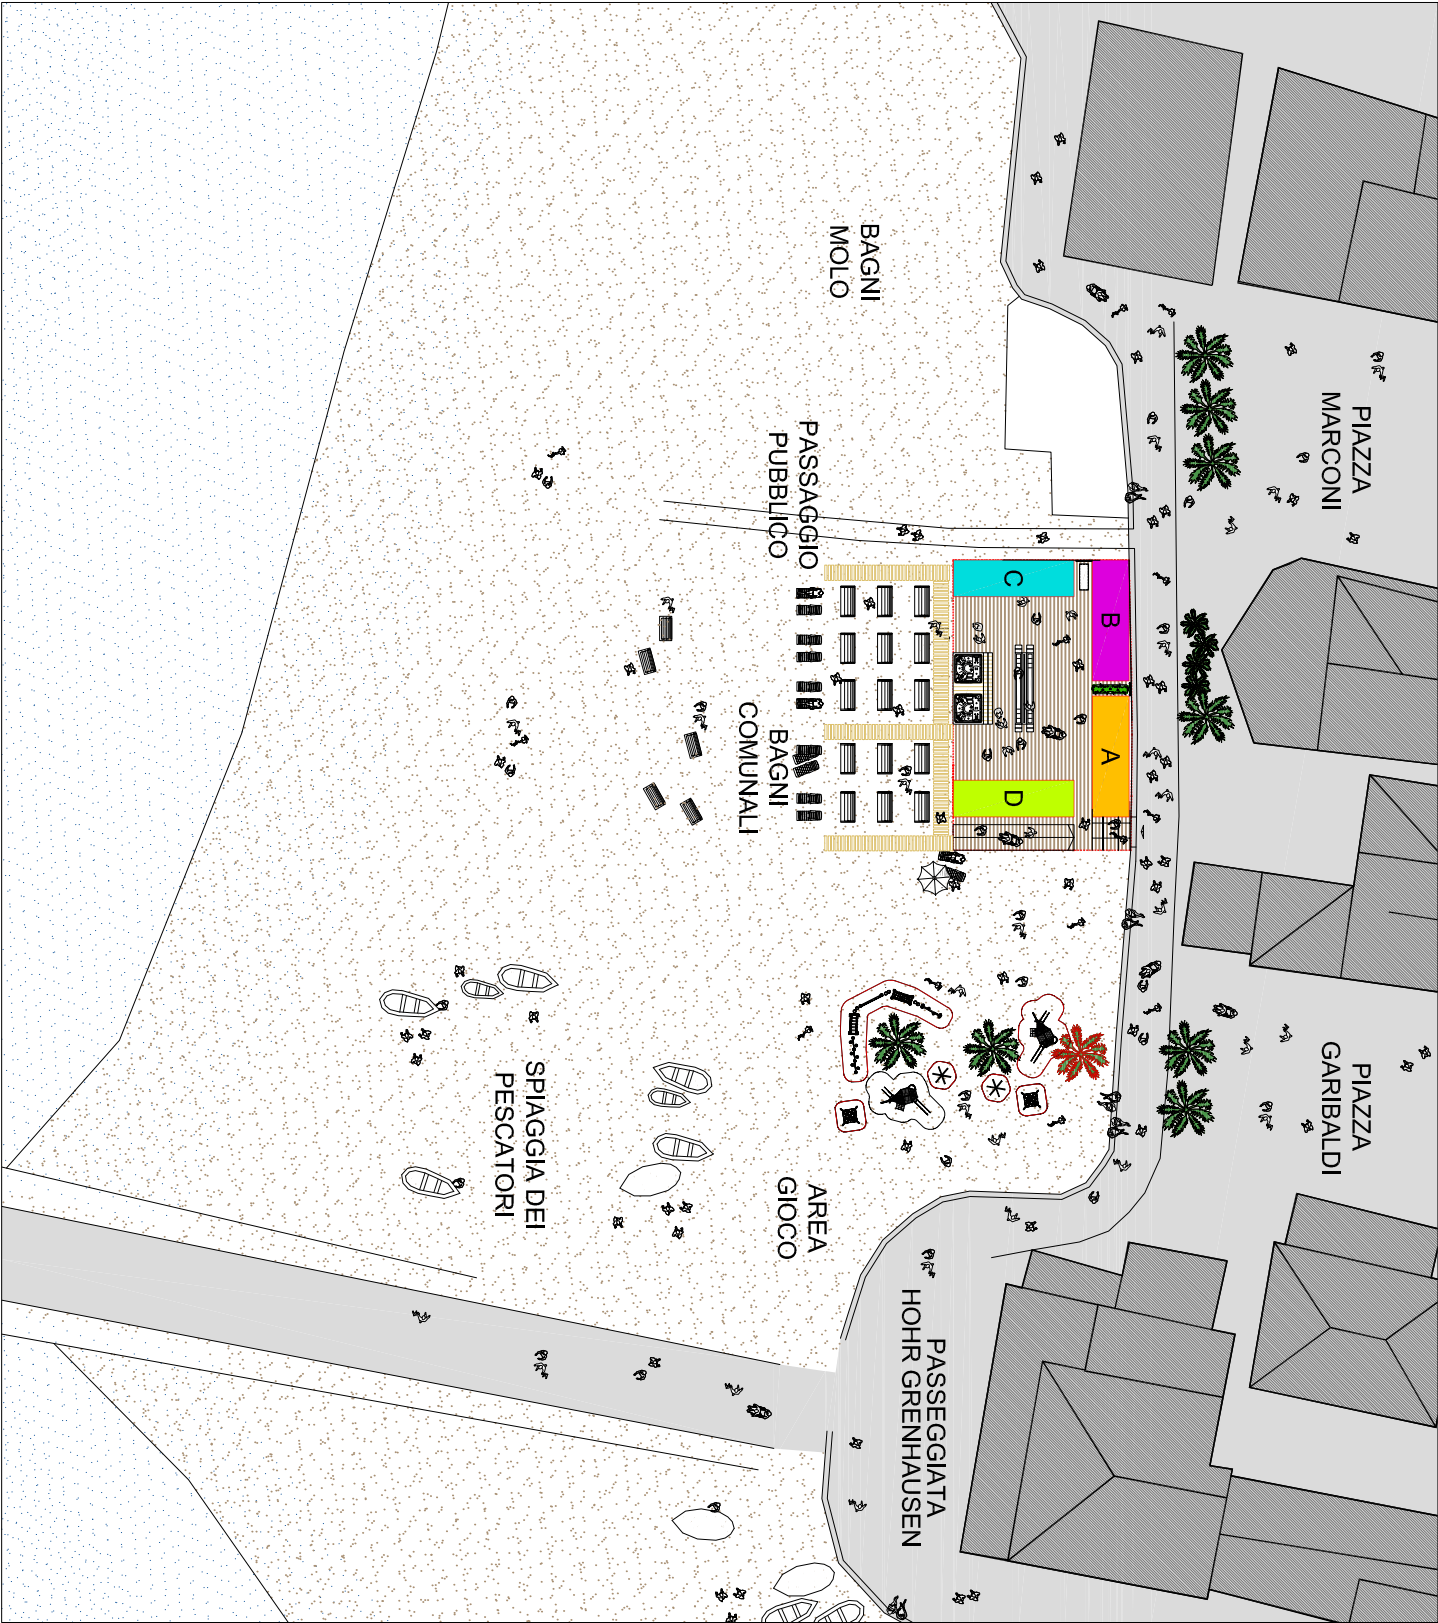

CONFIGURAZIONE INVERNALE - scala 1:500

- A** ZONA ACCOGLIENZA / SPOGLIATOI SERVIZIO IGIENICO (GARANITO ACCESSO DISABILI)
- B** ZONA CARDIO-FITNESS
- C** LUDOTECA / SPAZIO POIVALENTE
- D** HAMAM / BAGNO TURCO SALINA FINLANDESE DOCCIA CON CROMOTERAPIA
- E** IMPLEMENTO DELL'AREA GIOCO E DEL VERDE PUBBLICO

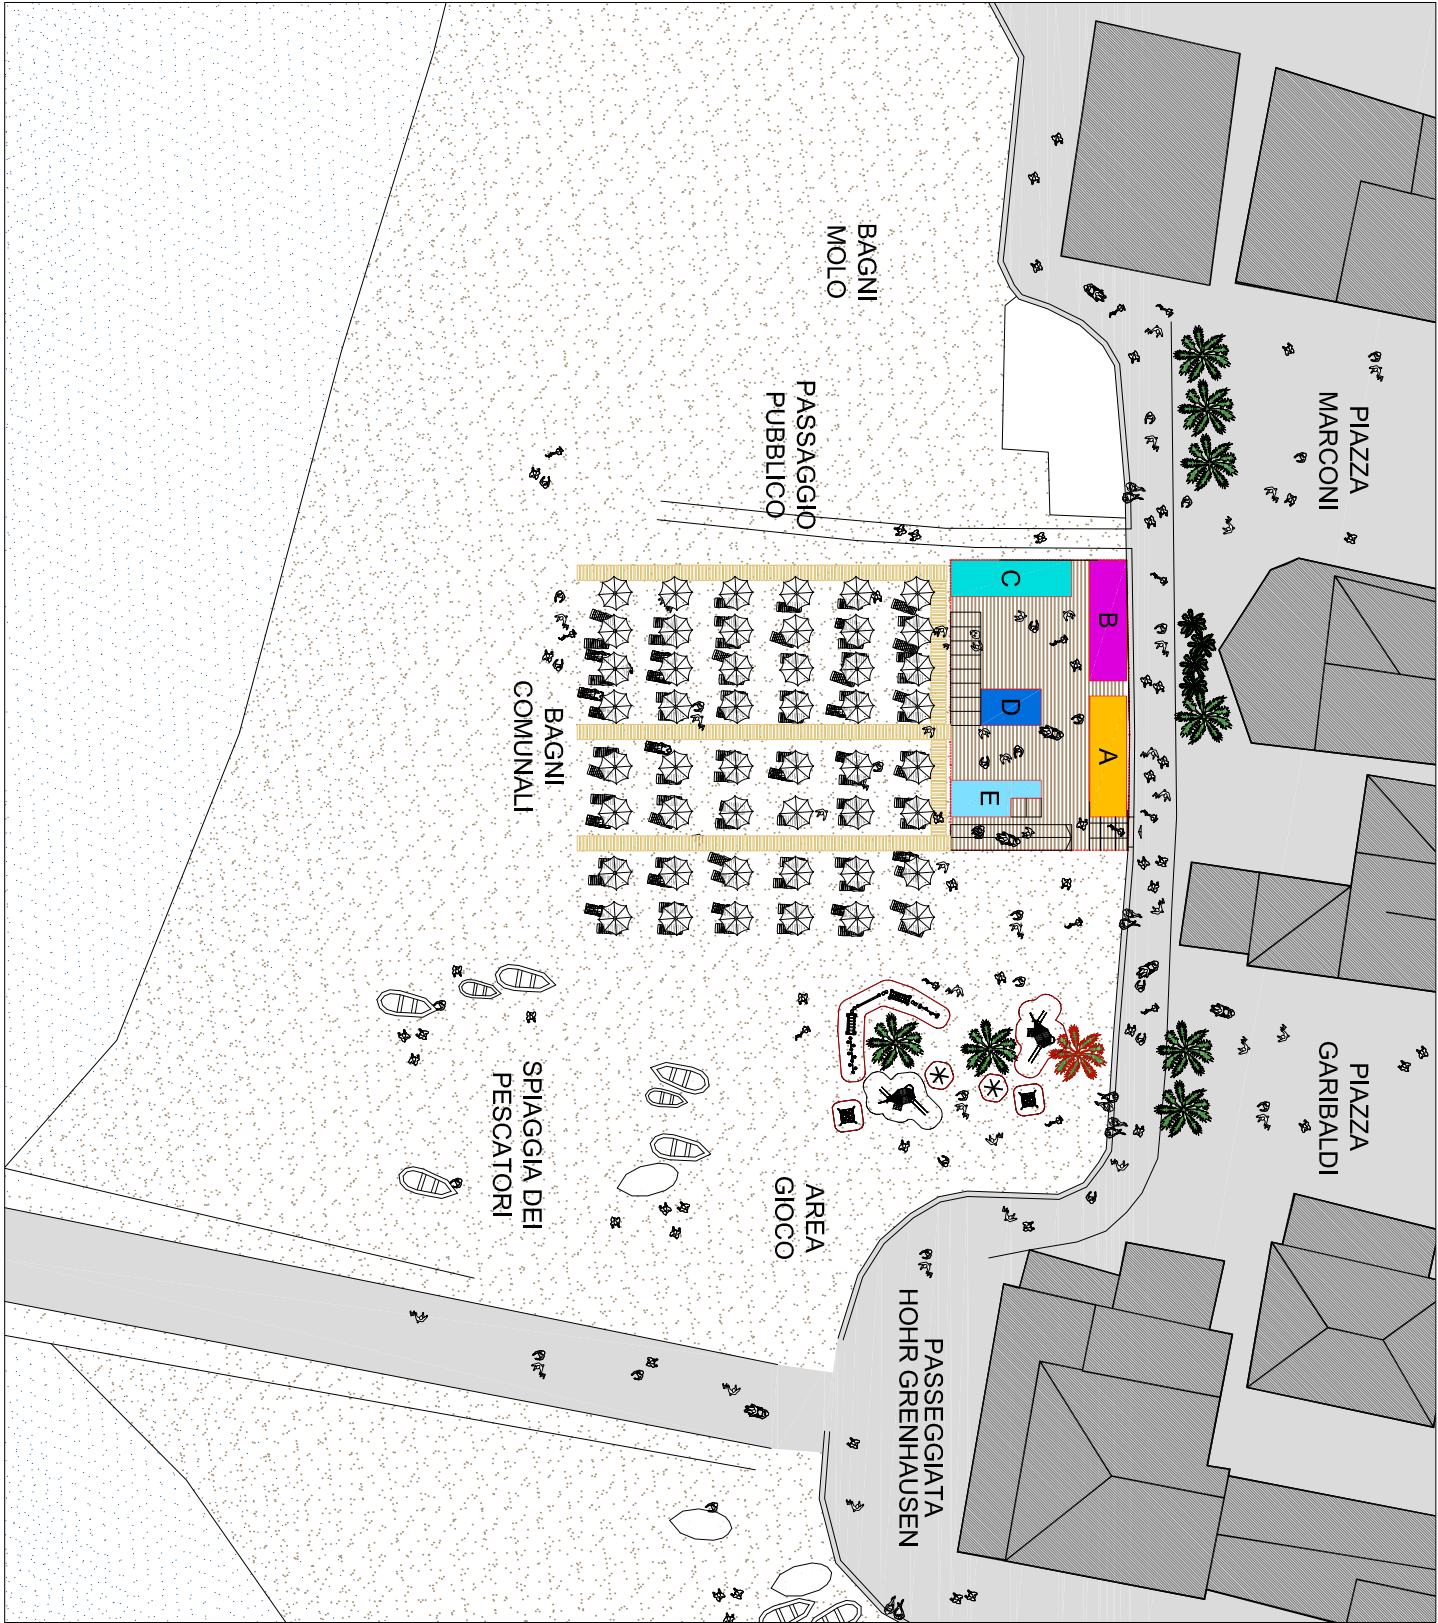

CONFIGURAZIONE ESTIVA - scala 1:500


- A** ZONA ACCOGLIENZA / SPOGLIATOI SERVIZIO IGIENICO (GARANITO ACCESSO DISABILI)
- B** SPAZIO POIVALENTE DA ALLESTIRE SPOGLIATOIO / AREA SVAGO / DEPOSITO
- C** AREA NURSERY SPAZIO POIVALENTE DA ALLESTIRE SPOGLIATOIO / AREA SVAGO / DEPOSITO
- D** CABINE
- E** CABINE DOCCIE IMPLEMENTO DELL'AREA GIOCO E DEL VERDE PUBBLICO

sinapsi_architettura :: workshop

via l.sollai, 29 - 17021 allassio sv ita tel/fax: +39 0182 643955 - web: www.sinapsiarchitettura.com - mail: info@sinapsiarchitettura.com



Comune di Laigueglia (SV), Provincia di Savona

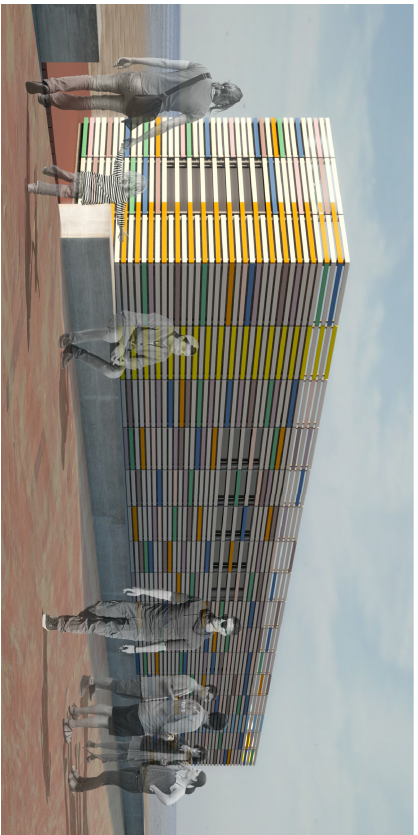

Progetto per la realizzazione di strutture prefabbricate e trasportabili da collocare sulla spiaggia in inverno destinate a oasi elioterapica e wellness center

progettista: giacomo airaldi architetto :: sinapsiarchitettura

via sollai, 29 - 17021 allassio sv ita t (+39) 0182.643955 - airaldi@sinapsiarchitettura.com
Riproduzione e utilizzo non autorizzati senza permesso scritto dalla sinapsi architettura
tutti i diritti sono riservati. È vietata espressamente la ristampa o l'uso non autorizzato senza permesso scritto dalla sinapsi architettura
Project team: archi giacomo airaldi archi stefano freccero archi margherita menardo

committente: COMUNE DI LAIGUEGLIA

Via Genova 2, 17025 Laigueglia, TEL. 0182-681131
C.F. e P.IVA: 8100190090 protocollo@postacertificata.comune.laigueglia.sv.it
RUP: UFFICIO URBANISTICA Arch. CINZIA CADEI

PROGETTO DEFINITIVO

la l. WEI DEF 04/2016

TAV.04.1 - P01

scala 1:500

tipo elaborato PROGETTO

data dicembre 2016

update 27 marzo 2017

emissione 00 01 02 03

data	file	redatto	modificato	revisionato	stampato
30.12.2016	.../WEI_DEF/WEI_DEF_DISEGNO/WEI_DEF_004_L_P1.dwg	sf	sf	ga	ga
27.03.2017	.../WEI_DEF/WEI_DEF_DISEGNO/WEI_DEF_004_L_P1.dwg	sf	sf	ga	ga

l'elaborazione e la riproduzione del presente disegno sono vietate a norma di legge