NORD

ARENILE IN CONCESSIONE (1.108,53 mq)

NUOVO BASAMENTO LIGNEO (208,20 mq)

SUPERIFICI MANUFATTI (CONFIGURAZIONE ESTIVA 80,31 mq)

SUPERFICIE OCCUPATA DAI MANUFATTI IN CONFIGURAZIONE ESTIVA > RISPETTO ALLA CONFIGURAZIONE INVERNALE (80,31 mq > 78,08 mq)

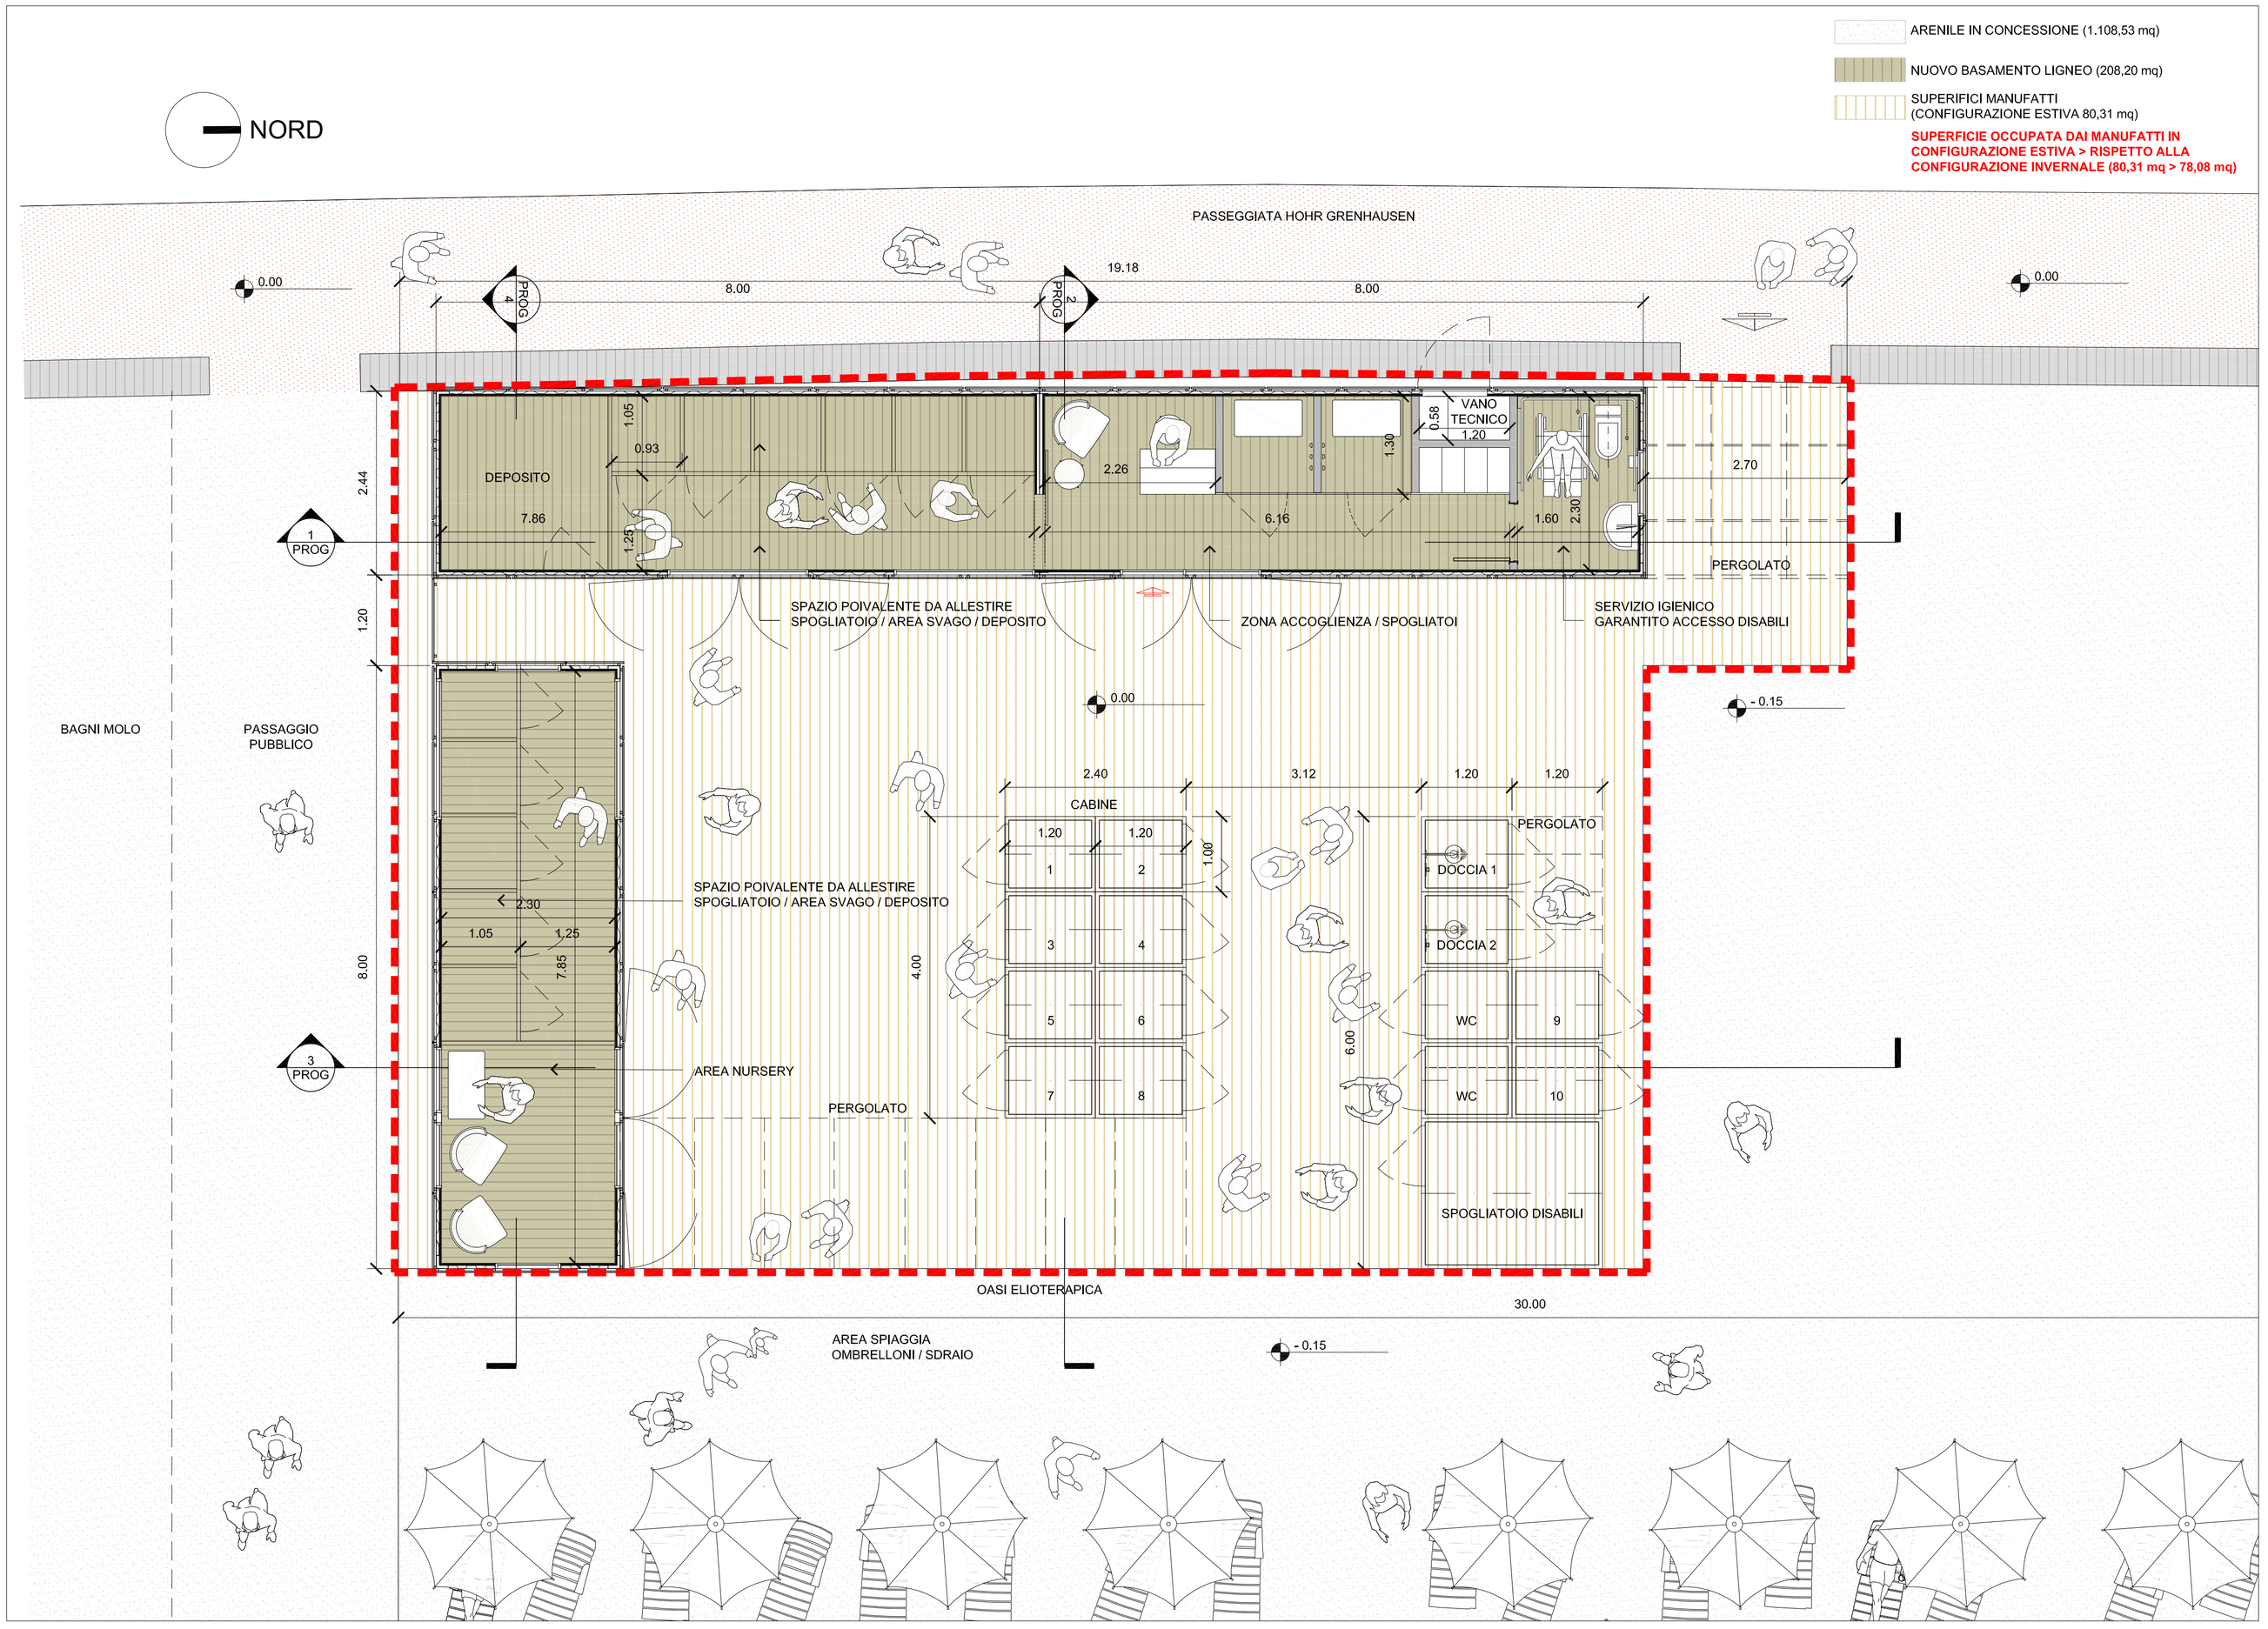

CONFIGURAZIONE ESTIVA - scala 1:50

RAFFRONTO SEDIME E VOLUMI DI NUOVA REALIZZAZIONE CON SOVRAPPOSIZIONE ALLO STATO DI FATTO - scala 1:200

ATTUALE BASAMENTO IN MURATURA LEGGERA (43,47 mq)

ATTUALE BASAMENTO IN LEGNO (30,04 mq)

ARENILE IN CONCESSIONE (1.108,53 mq)

NUOVO BASAMENTO LIGNEO (208,20 mq rispetto agli attuali 73,51 mq)

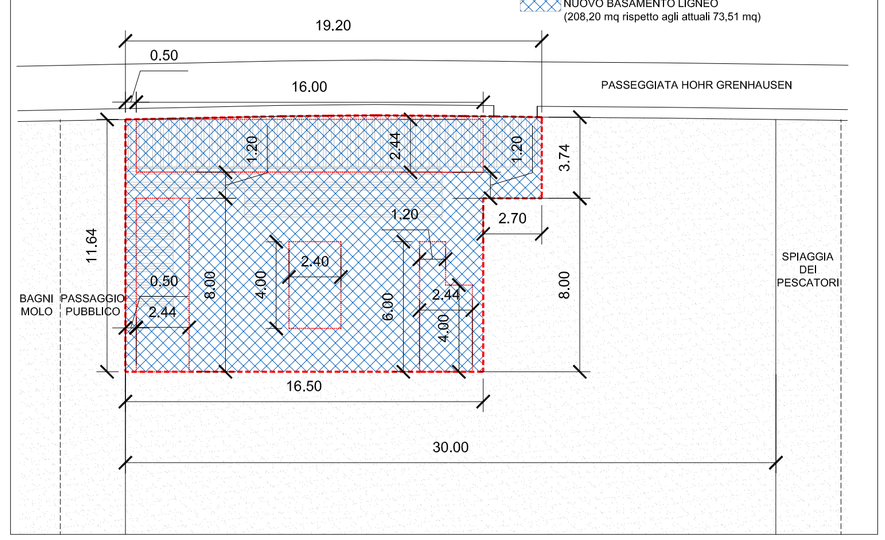

sinapsi_architettura :: workshop
via l.sollai, 29 - 17021 alassio sv ita tel/fax: +39 0182 643955 - web: www.sinapsiarchitettura.com - mail: info@sinapsiarchitettura.com

Comune di Laigueglia (Sv), Provincia di Savona

Progetto per la realizzazione di strutture prefabbricate e trasportabili da collocare sulla spiaggia in inverno destinate a oasi elioterapica e wellness center

progettista: **giacomo airaldi** architetto :: sinapsi**architettura**
via l.sollai, 29 - 17021 alassio sv ita T (+39) 0182.643955 - airaldi@sinapsiarchitettura.com
Ordine Architetti, Pianificatori, Paesaggisti e Conservatori della Provincia di Savona n°791
Abilitato ad assolvere incarichi previsti dal D.Lgs n° 81/2008 e s.m.i.
Iscritto all'albo dei certificatori energetici della Liguria al n° 891 con DD 2681 del 22/09/2008
Iscritto all'Elenco degli Esperti in materia di Paesaggio della Regione Liguria
project team: arch.giacomo **airaldi** arch stefano freccero arch margherita menardo

committente: **COMUNE di LAIGUEGLIA**
Via Genova 2, 17053 Laigueglia, TEL. 0182-69111 - FAX: 0182-6911301
C.F. e P.IVA: 81001590090 protocollo@postacertificata.comune.laigueglia.sv.it

RUP: UFFICIO URBANISTICA Arch.CINZIA CADEI

PROGETTAZIONE DEFINITIVA

lai WEL PRE 04/2016

elaborato	TAV.06 - P03
scala	1:50
tipo elaborato	PROGETTO
data	dicembre 2016
update	30 dicembre 2016 emissione 00 01 02 03
titolo tavola	LAYOUT PLANIMETRICO CONFIGURAZIONE ESTIVA

data	file	redatto	modificato	revisionato	stampato
30.12.2016	.../WEL_DEF/WEL_DEF_DISEGNI/WEL_DEF_006_P3.dwg	sf	sf	ga	ga

l'utilizzazione e la riproduzione del presente disegno sono riservate a norma di legge