


sinapsi_architettura :: workshop

via I.sollai, 29 - 17021 allassio sv ita tel/fax: +39 0182 643955 - web: www.sinapsiarchitettura.com - mail: info@sinapsiarchitettura.com

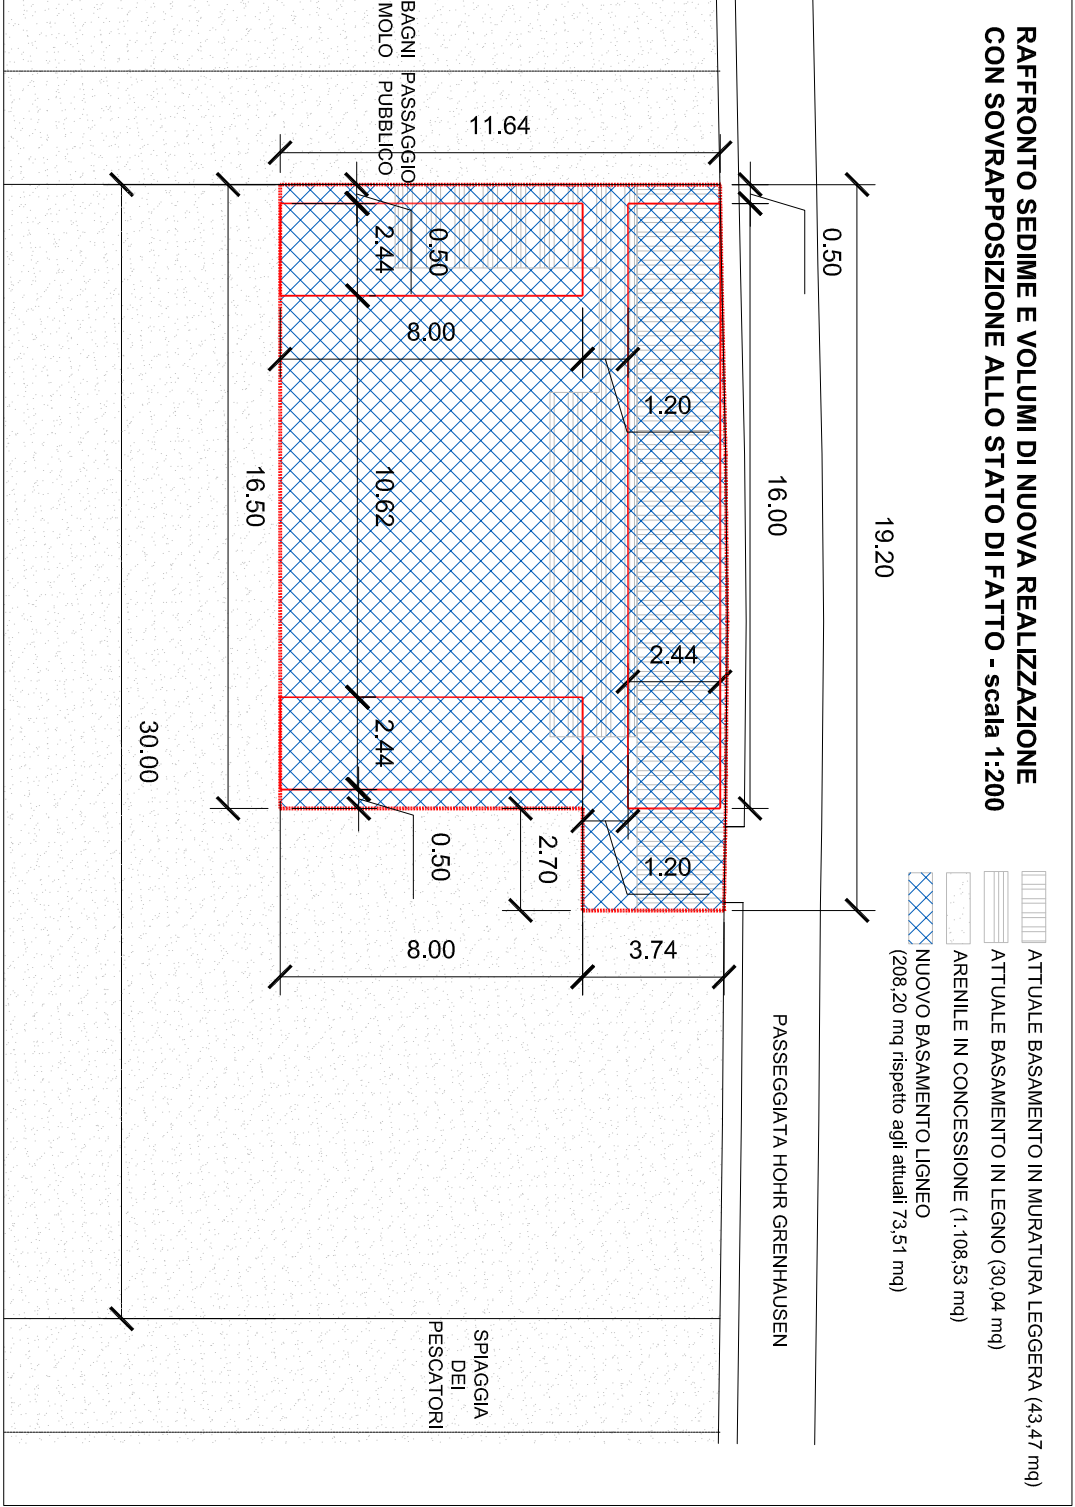

Progetto per la realizzazione di strutture prefabbricate e trasportabili da collocare sulla spiaggia in inverno destinate a oasi elioterapica e wellness center

progettista: giacomo airaldi architetto :: sinapsiarchitettura via Isollai, 29 - 17021 allassio sv ita t +39 0182 643955 - airaldi@sinapsiarchitettura.com tel/fax: +39 0182 643955 - www.sinapsiarchitettura.com Autore ad assumere incarichi previsti dal D.lgs n° 46/2008 e s.m.i. Iscritto all'Albo dei architetti professionali della Liguria al n° 891 con DD 2681 del 27/09/2008 Projet team: architetto airaldi arch Stefano Nicotro arch manipaglia maniero			
committente: COMUNE di LAIGUEGLIA Via Genova 2, 17023 Laigueglia, TEL. 0182-69111 - FAX: 0182-6911301 C.F. e P.IVA: 81001590080 protocollo@postecertificata.comune.laigueglia.sv.it RUP: UFFICIO URBANISTICA ARCHITETTO CADEI			
PROGETTAZIONE DEFINITIVA lai WEL PRE 04/2016			
TAV.07 - P04			
elaborato	scala	tipo elaborato	data
1:50	PROGETTO	dicembre 2016	
update	30 dicembre 2016	emissione 00	01 02 03
LAYOUT PLANIMETRICO CONFIGURAZIONE INVERNALE			
data file	redatto - modificato - revisionato - stampato	sf	sf
30.12.2016	.../WEL_DEF/WEL_DEF_DISSEGNI/WEL_DEF_007_P4.dwg	sf	ga
L'installazione e la riproduzione del presente disegno sono riservate a norma di legge			