PROSPETTO FRONTALE
Scala 1:50

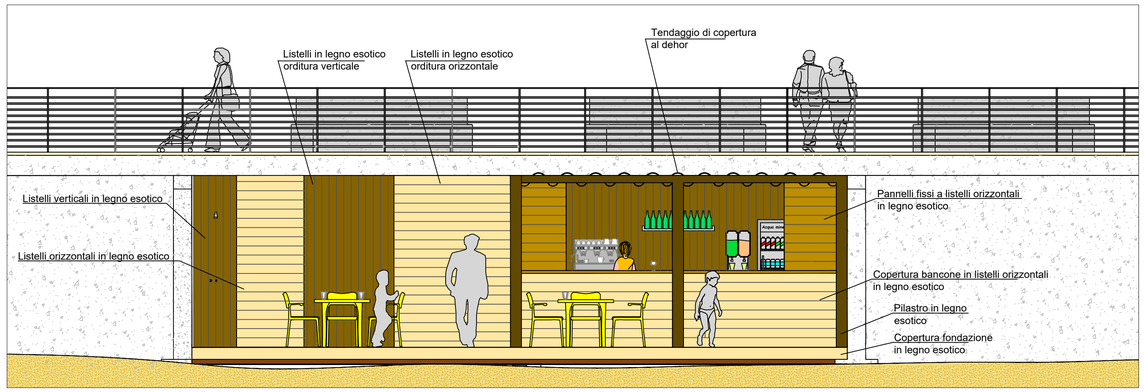

PROSPETTO LATERALE NORD
Scala 1:50

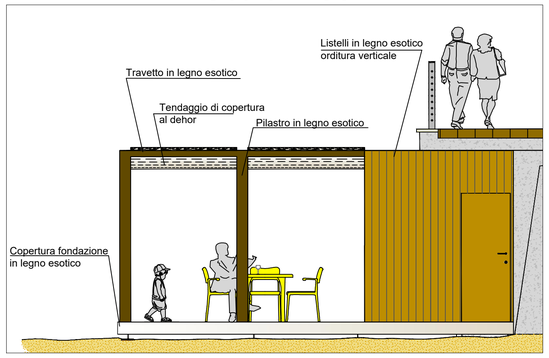

PROSPETTO LATERALE SUD
Scala 1:50

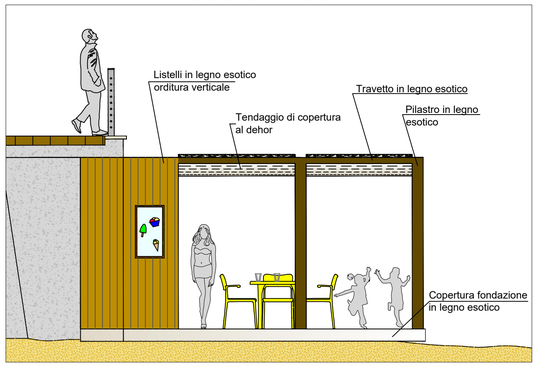

SITUAZIONE ESTIVA

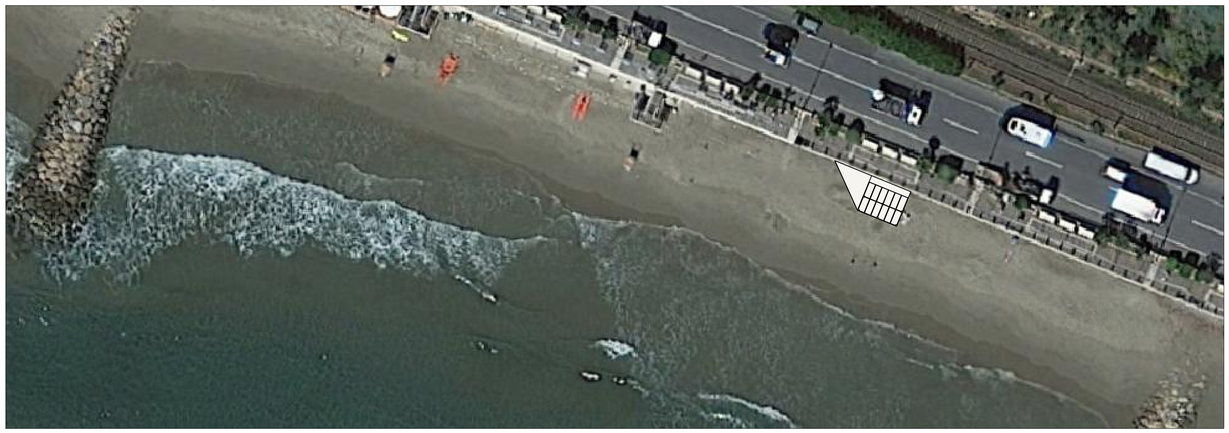

SITUAZIONE INVERNALE

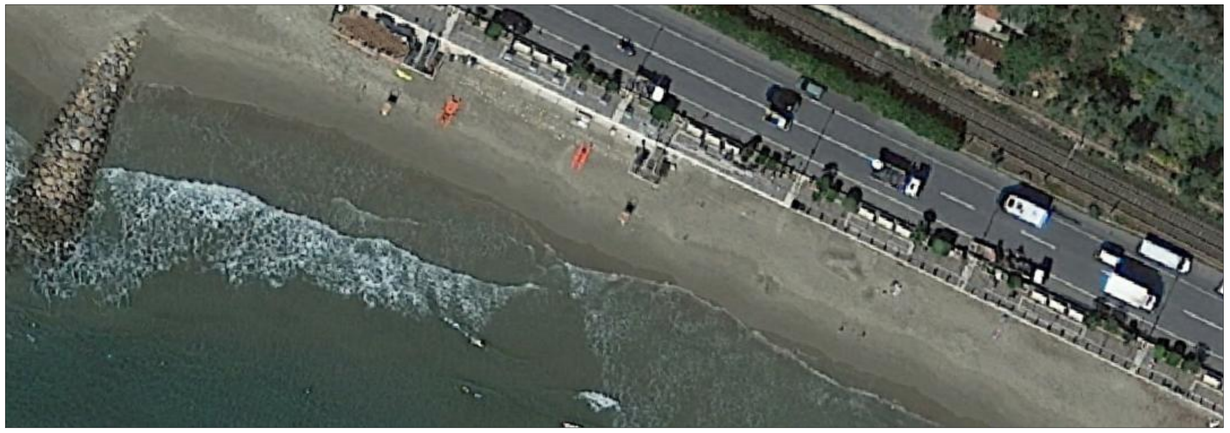

STUDIOGAGGERO

SAVONA Via Pia, 130R
Tel 019 829463 - Fax 019 8386702 - Cell 335/303133
Email ing.gaggero@libero.it

Tavola 6

COMUNE DI LAIGUEGLIA

CHIOSCO BAR SULLA SPIAGGIA LIBERA DI LEVANTE

INTEGRAZIONI : PROSPETTI - PLANIMETRIE

N.P. 1984 | SCALA: VARIE

Dicembre 2016 | File:\LAVORI\NP_1984\Chiosco bar

Dott. Ing. Paolo Gaggero
C.F. GGGPLA49H27I480F