


sinapsi_architettura :: workshop

via I.sollai, 29 - 17021 alassio sv ita tel/fax: +39 0182 643955 - web: www.sinapsiarchitettura.com - mail: info@sinapsiarchitettura.com

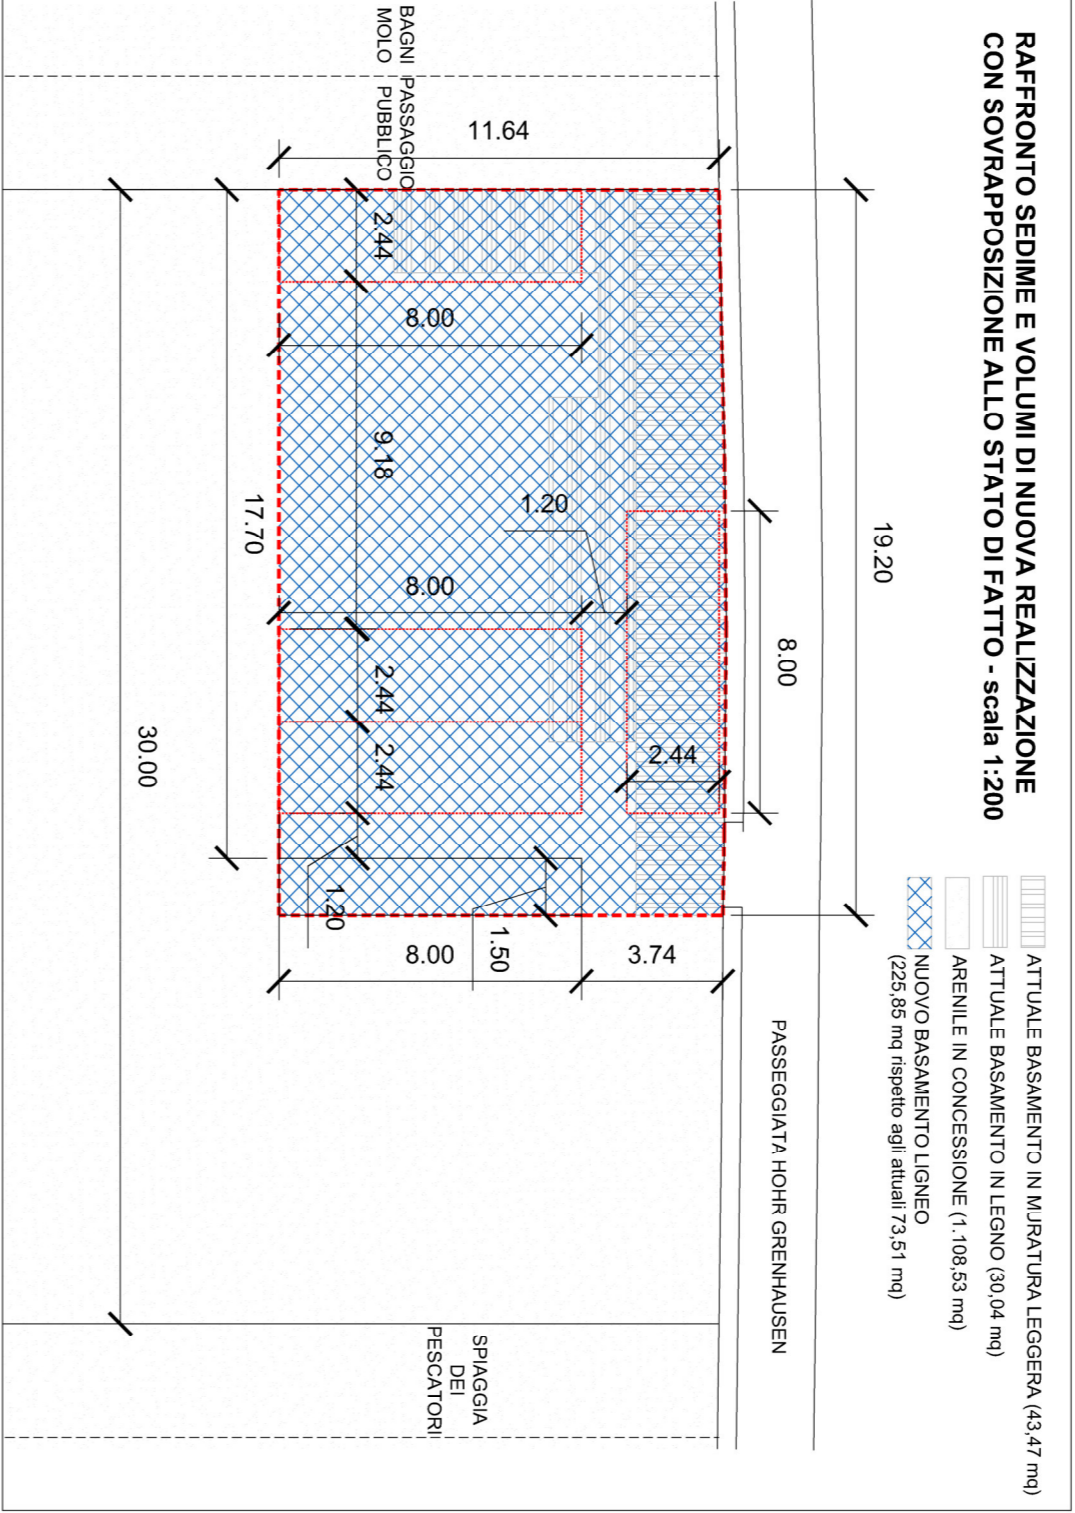

progettista: giacomo airaldi architetto :: sinapsiarchitettura
via Isollai, 29 - 17021 alassio sv ita T (+39) 0182.643955 - airaldi@sinapsiarchitettura.com
Ogna Architeti, Partecipati, Passaporti e Conservatori della Provincia di Savona n°791
iscritto all'elenco dei professionisti della Regione Liguria n° 681 con DD 2681 del 22/09/2008
projet team archi giacomo airaldi archi stefano fischer archi margherita menardo

committente: COMUNE DI LAIGUEGLIA
via Genova, 2 - 17021 Laigueglia, Tel. 0182.681111 - FAX 0182.681101
C.F. e P.IVA: 81091550039 - info@comune.laigueglia.sv.it
RUP: UFFICIO URBANISTICA AGO CINZIA CADEI
PROGETTAZIONE DEFINITIVA
laI WEL DEF 04/2016

elaborato
scala
1:50

TAV.07.3 - P04

tipo elaborato
PROGETTO

data
dicembre 2016

update
15 novembre 2017 emissione 00 01 02 03

titolo tavola
LAYOUT PLANIMETRICO CONFIGURAZIONE INVERNALE

data	file	redatto	modificato	revisionato	stampato
30.12.2016	...WEL_DEF/WEL_DEF_008/WEL_DEF_007_24.dwg	sf	sf	ga	ga
27.03.2017	...WEL_DEF/WEL_DEF_008/WEL_DEF_007_1_24.dwg	sf	sf	ga	ga
18.08.2017	...WEL_DEF/WEL_DEF_008/WEL_DEF_007_2_24.dwg	sf	sf	ga	ga
15.11.2017	...WEL_DEF/WEL_DEF_008/WEL_DEF_007_3_24.dwg	sf	sf	ga	ga

l'utilizzazione e la produzione del presente disegno sono riservate a norma di legge

Progetto per la realizzazione di strutture prefabbricate e trasportabili da collocare sulla spiaggia in inverno destinate a oasi elioterapica e wellness center



Comune di Laigueglia (Sv), Provincia di Savona