



profilo longitudinale PANNELLO

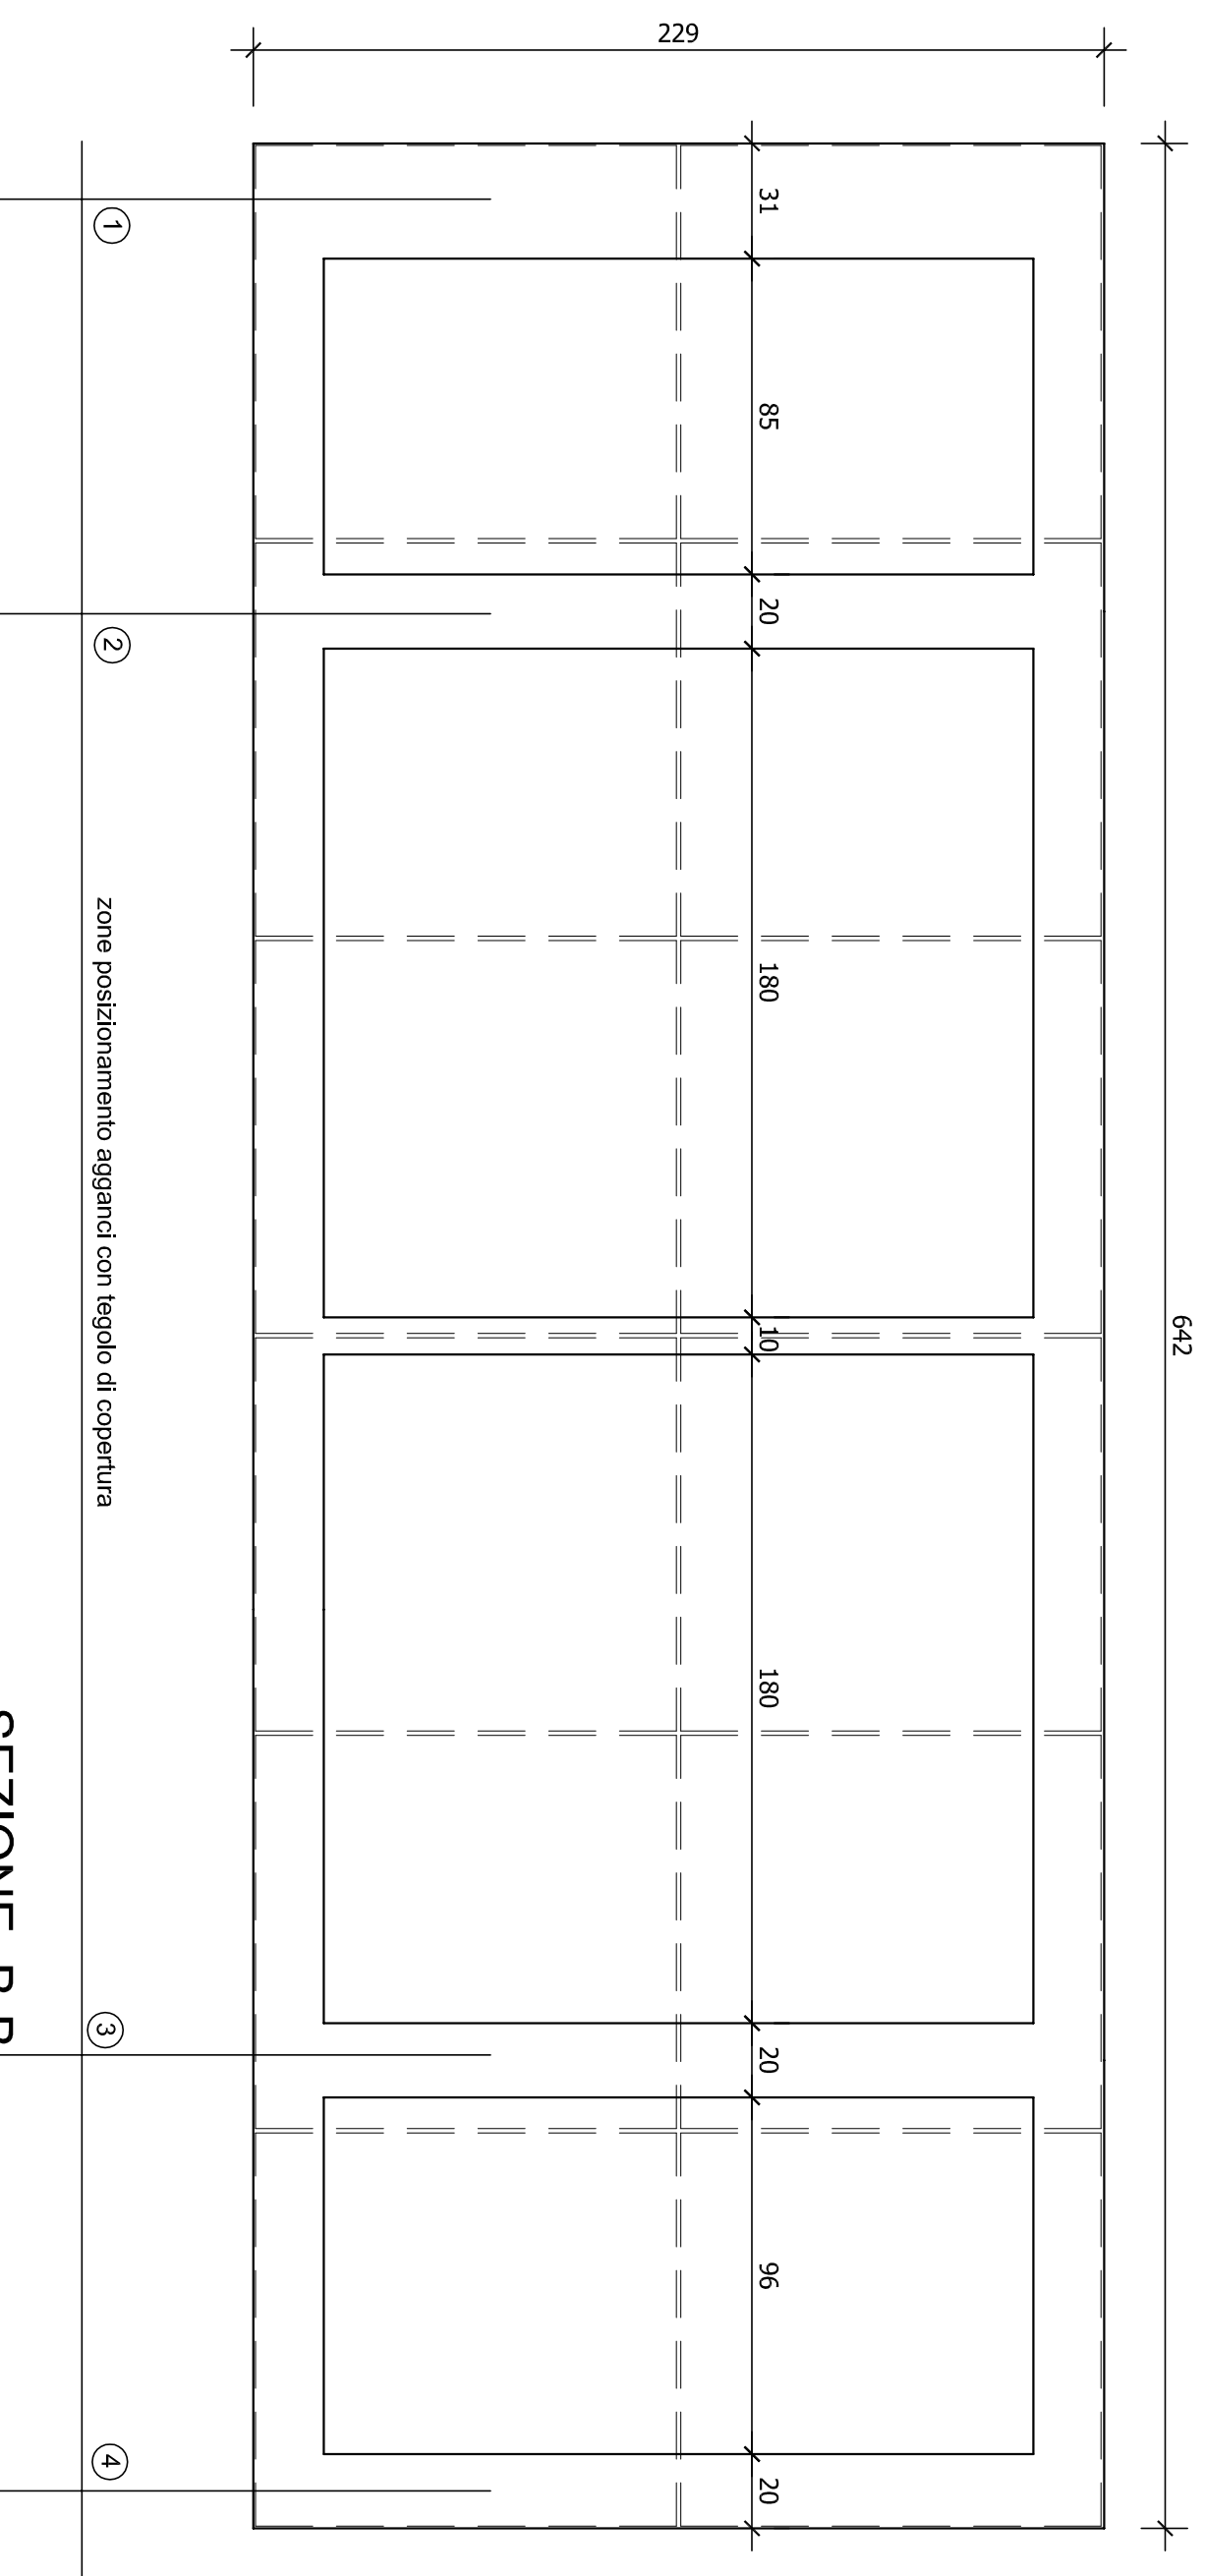


SEZIONE B-B
particolare ancoraggio
pannello - tegoli - lati est e ovest

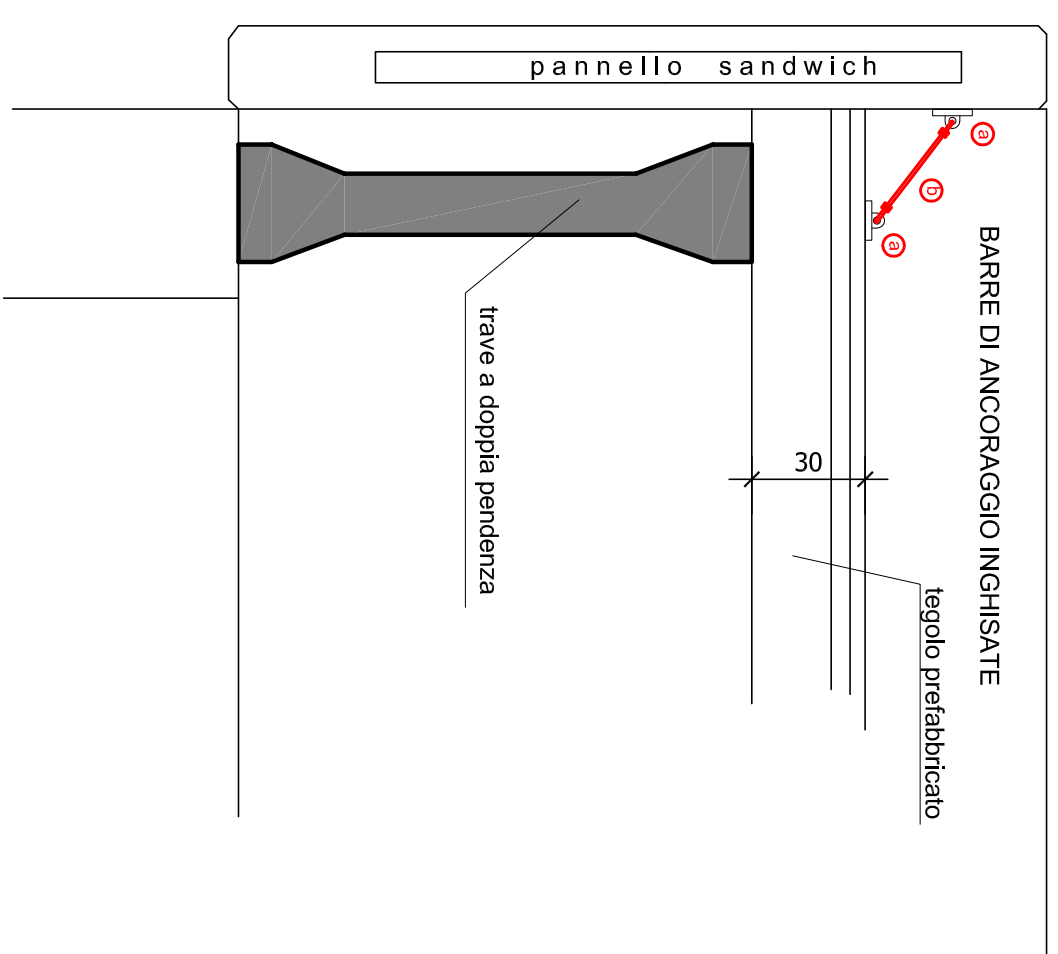

SEZIONE B-B


particolare ancoraggio
pannello - tegoli lati nord e sud

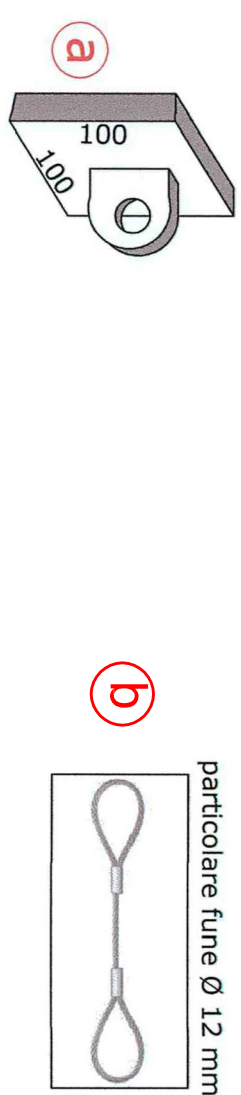


4 OGNI PANNELLO

MATERIALI

ACCIAIO S 275
SALDATURO TIPO 1
TASSELLO IN ACCIAIO INOX FORMATO A FREDDO A4 classe 6.8
resistenza ultima caratteristica fuq 610 N/mm²
resistenza caratteristica alla snervamento fyk 490 N/mm²
RESINA HILTI HIT-HY 200-A
CALCESTRUZZO BASE ANCORAGGI C 20/25

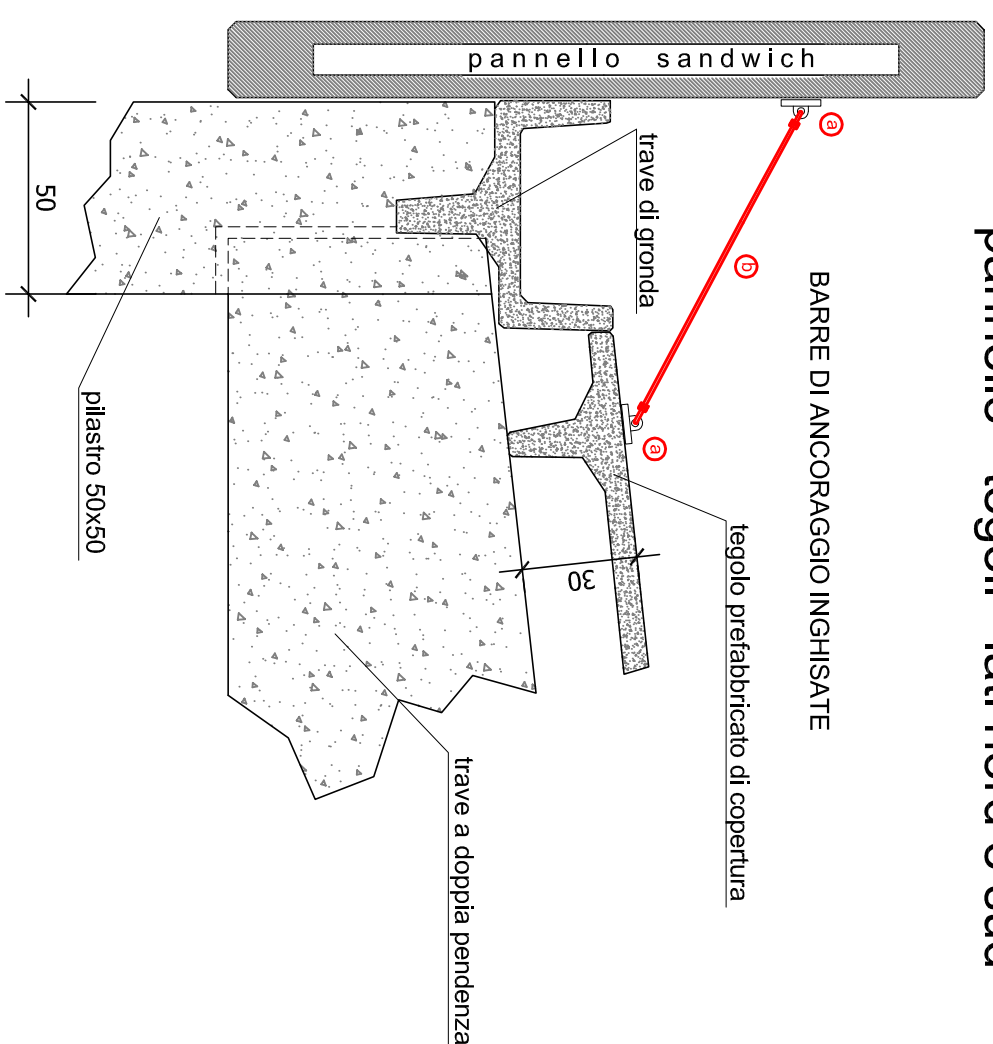


STRALCIO PIANO COPERTURA

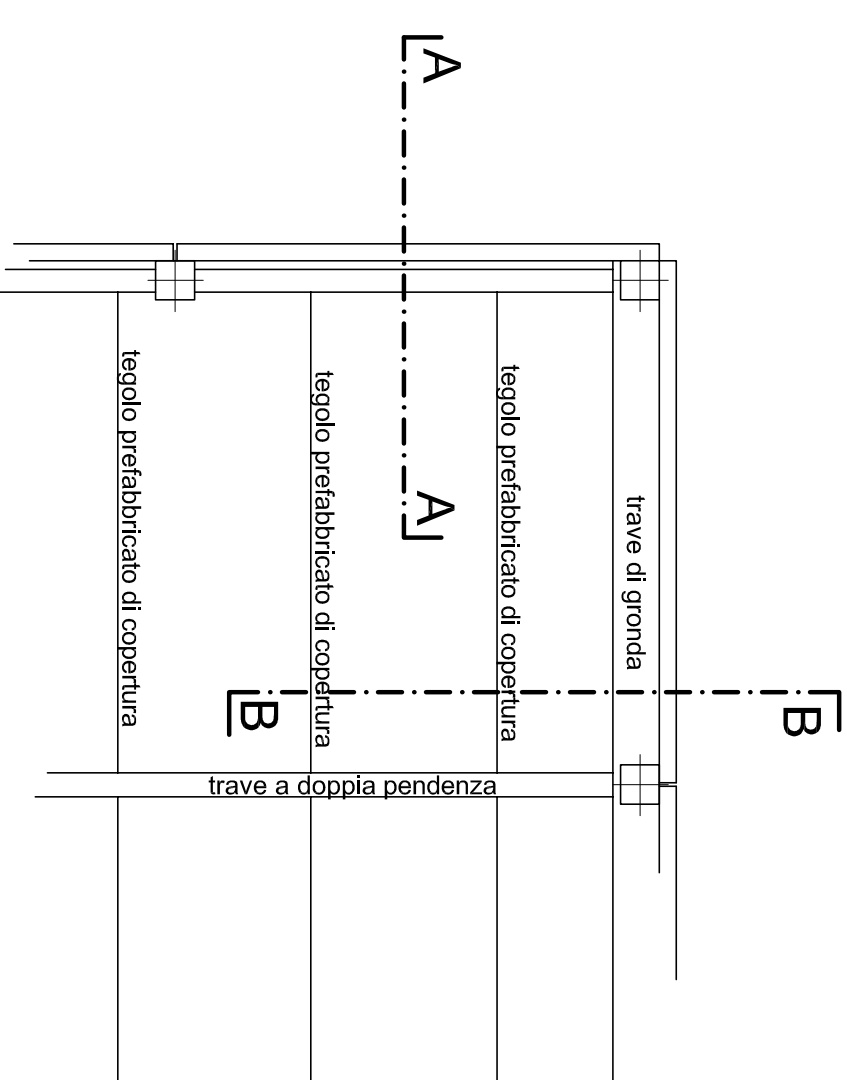

COMUNE DI LAIGUEGLIA

PROVINCIA DI SAVONA

PROGETTO ESECUTIVO

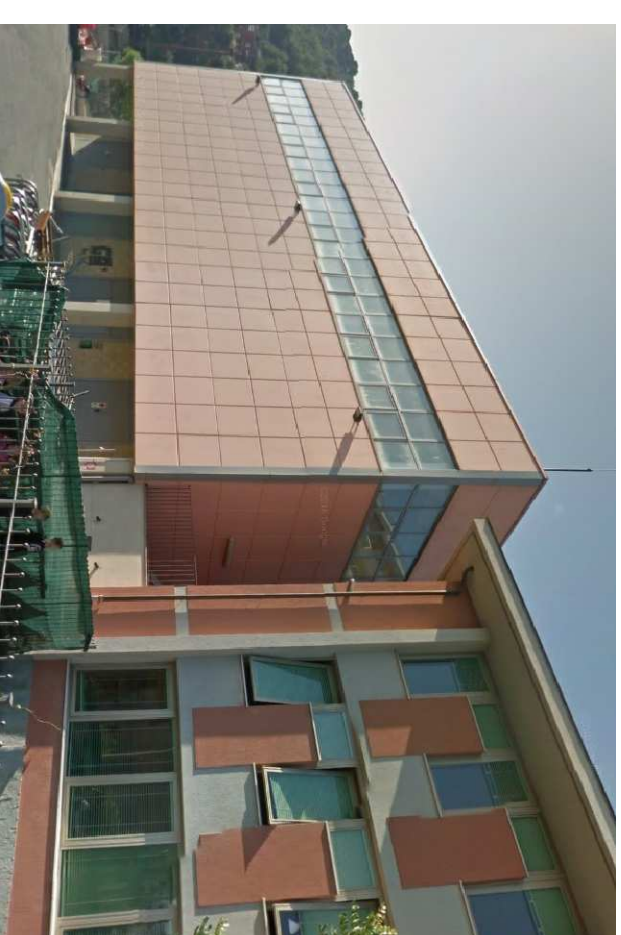

INTERVENTI DI RISTRUTTURAZIONE E
CONSOLIDAMENTO STATICO
PALESTRA SCOLASTICA VIA DEI CHIAVARI 10

PARTICOLARE ANCORAGGIO PANNELLI TEGOLO

solaio di copertura

Ing. Saguato Giacomo

VIA DELLA BEA 26 - 18013 DIANO MARINA (IM)
Tel. 0183 404075 Fax 0183 408783 e mail salp@libero.it

CODIFICA L.P. 1.6.4

DATA DI CONSEGNA	SCALA
FEBBRAIO 2017	VARIE

				Resp del procedimiento
Rev.	Data	Oggetto revisione		