




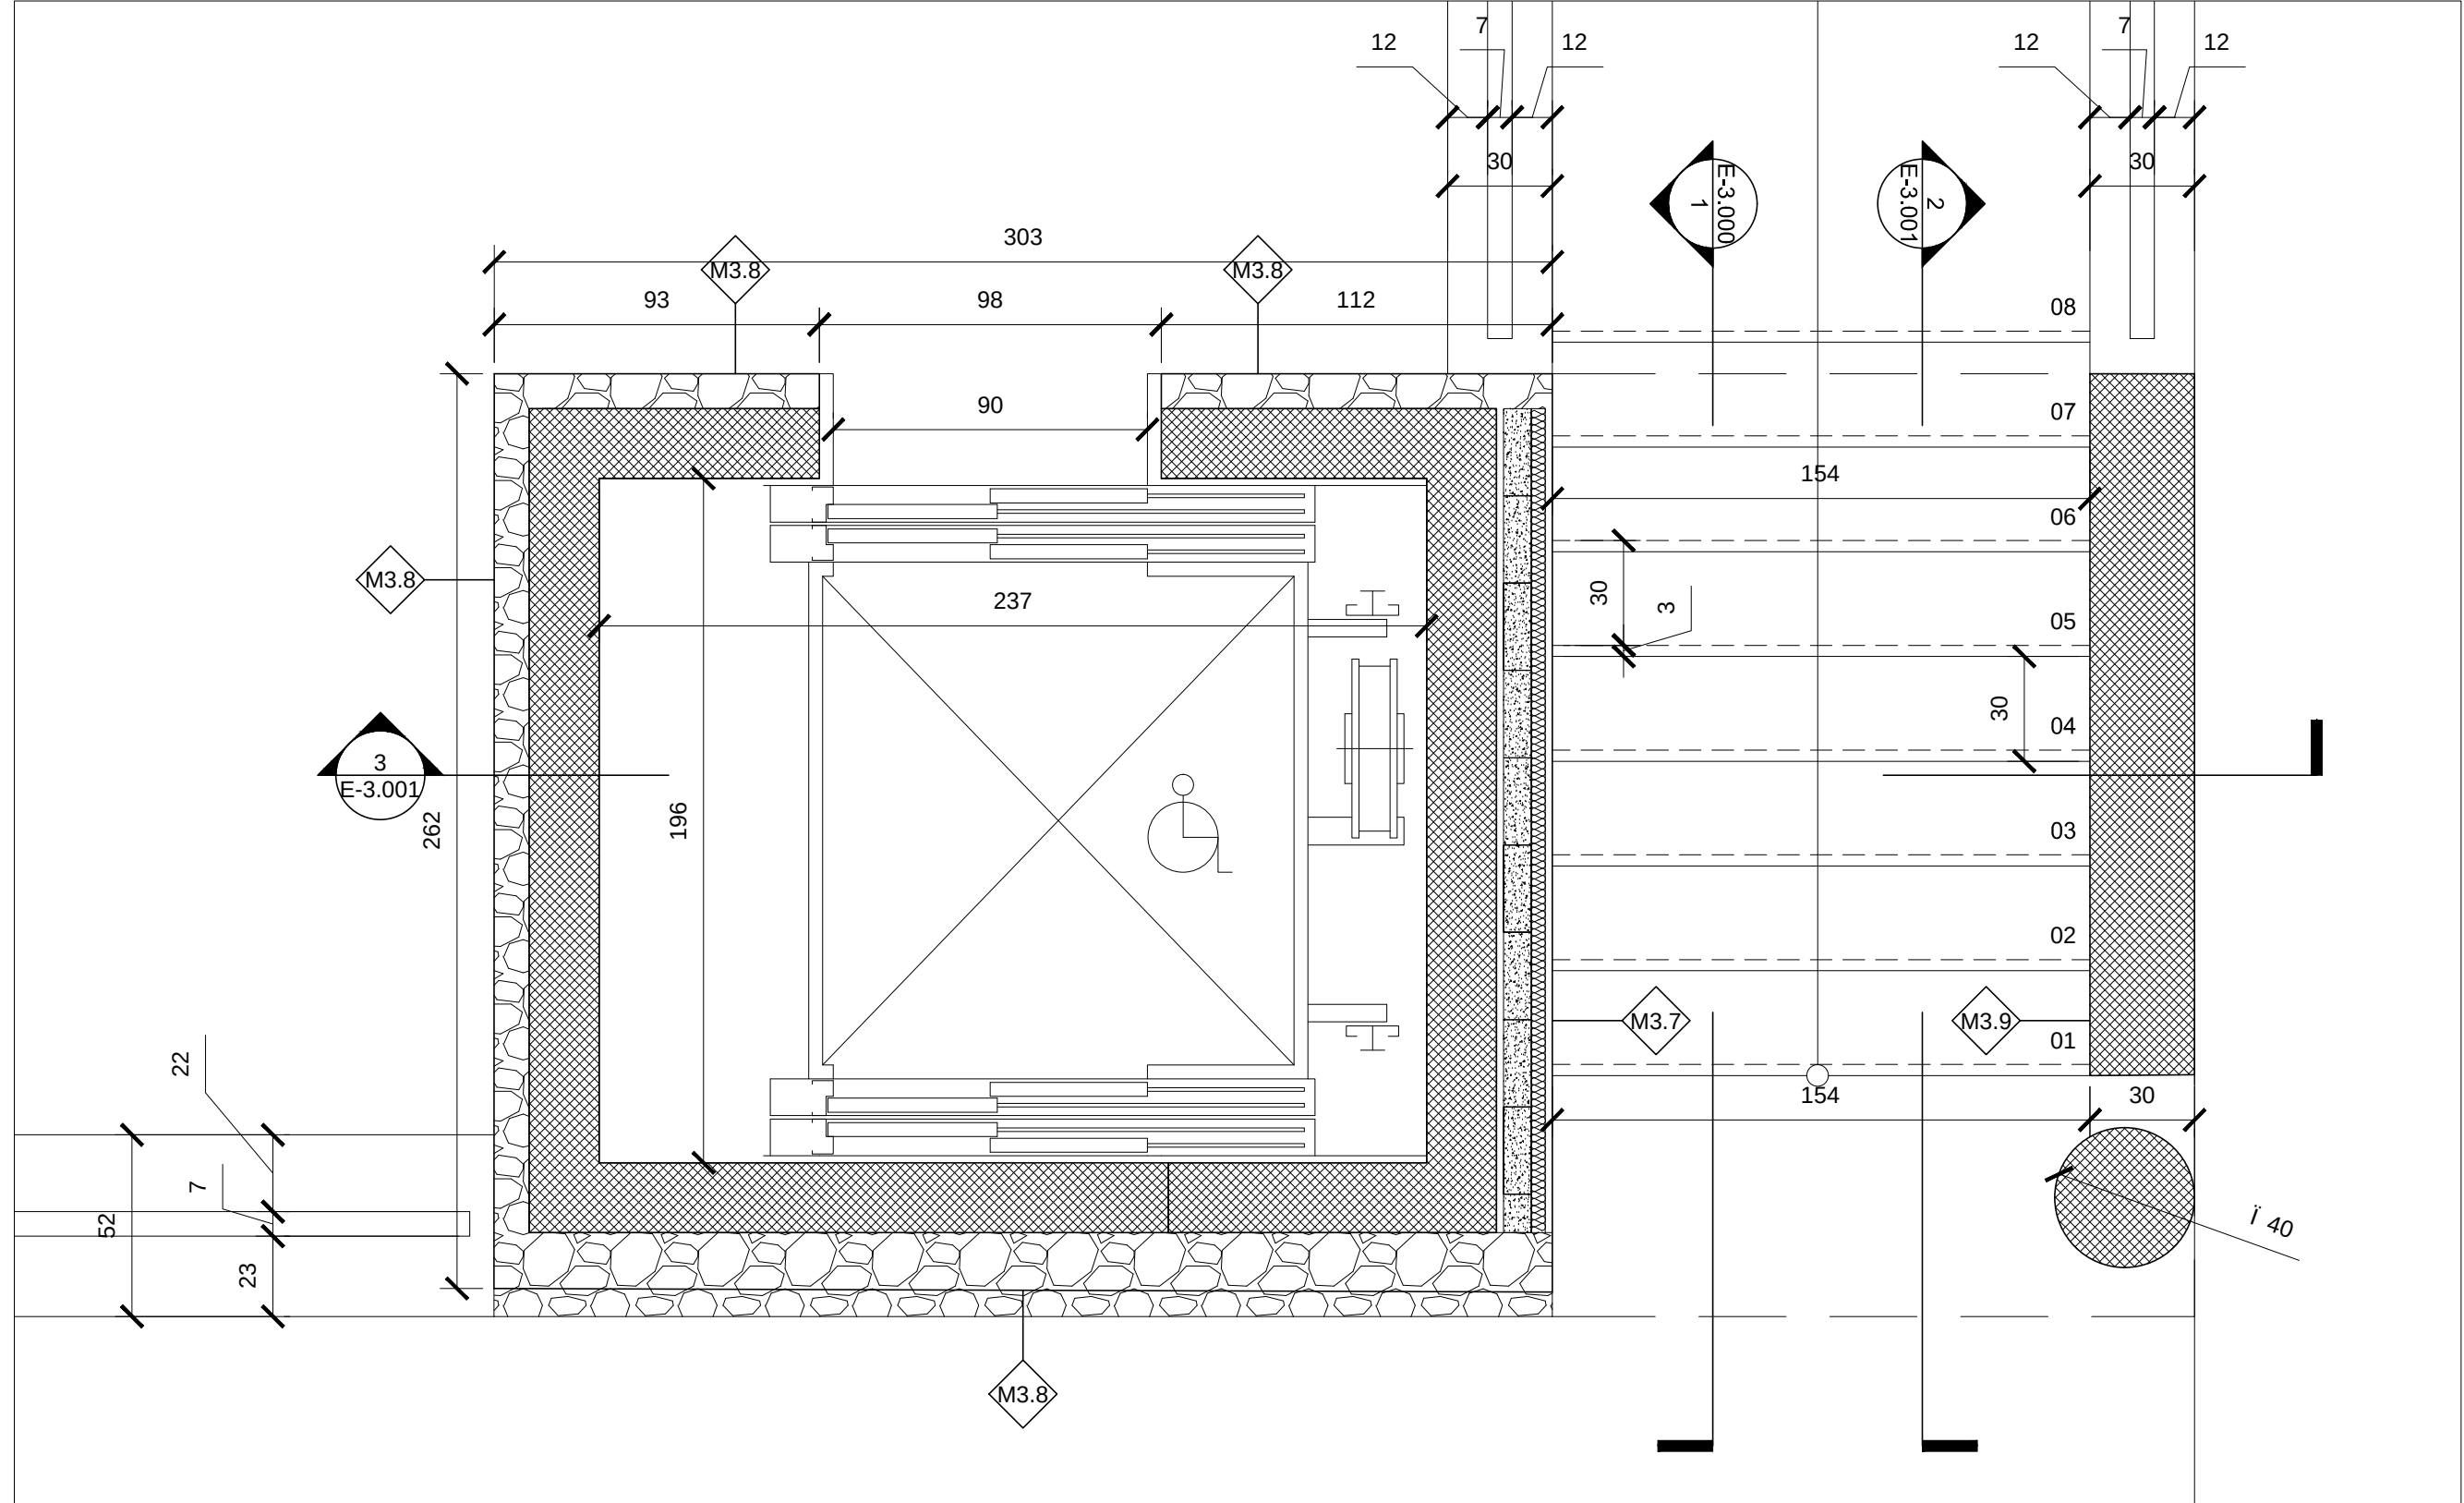

PIANTA DI DETTAGLIO - A - VANO SCALA E ASCENSORE - QUOTA +83,65 M - scala 1:20

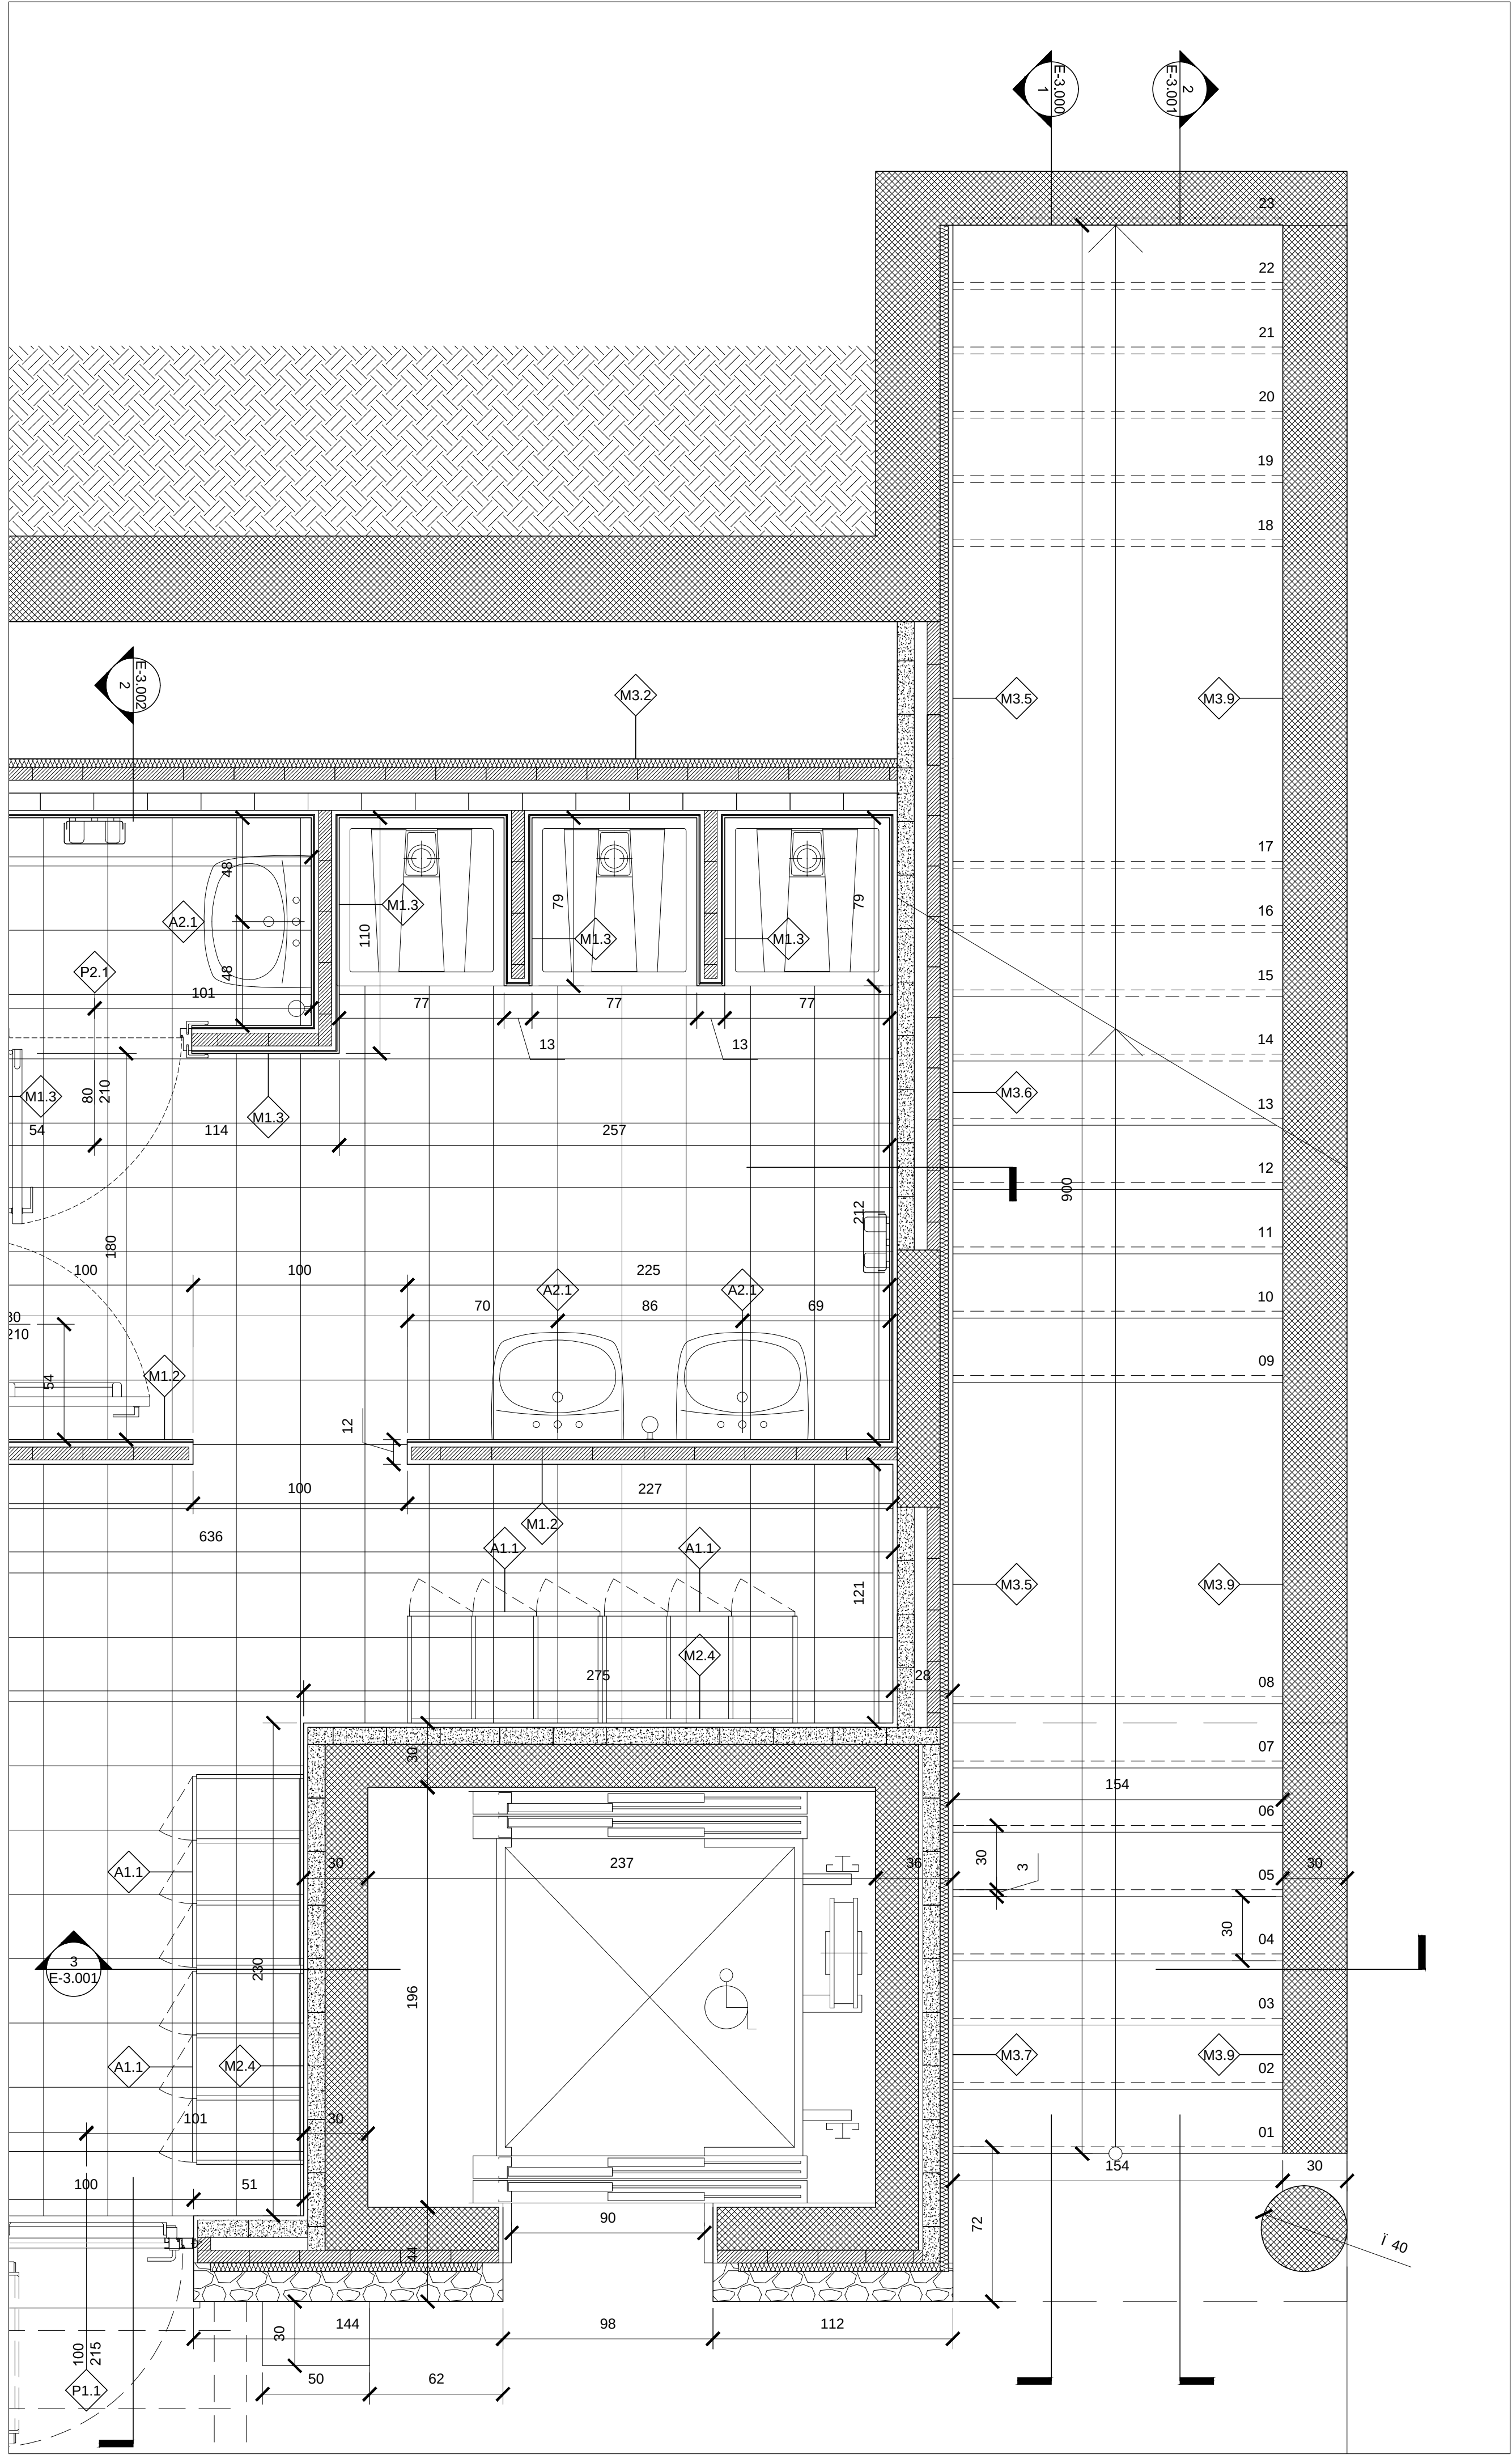

PIANTA DI DETTAGLIO - A - VANO SCALA E ASCENSORE - QUOTA +79,75 M - scala 1:20

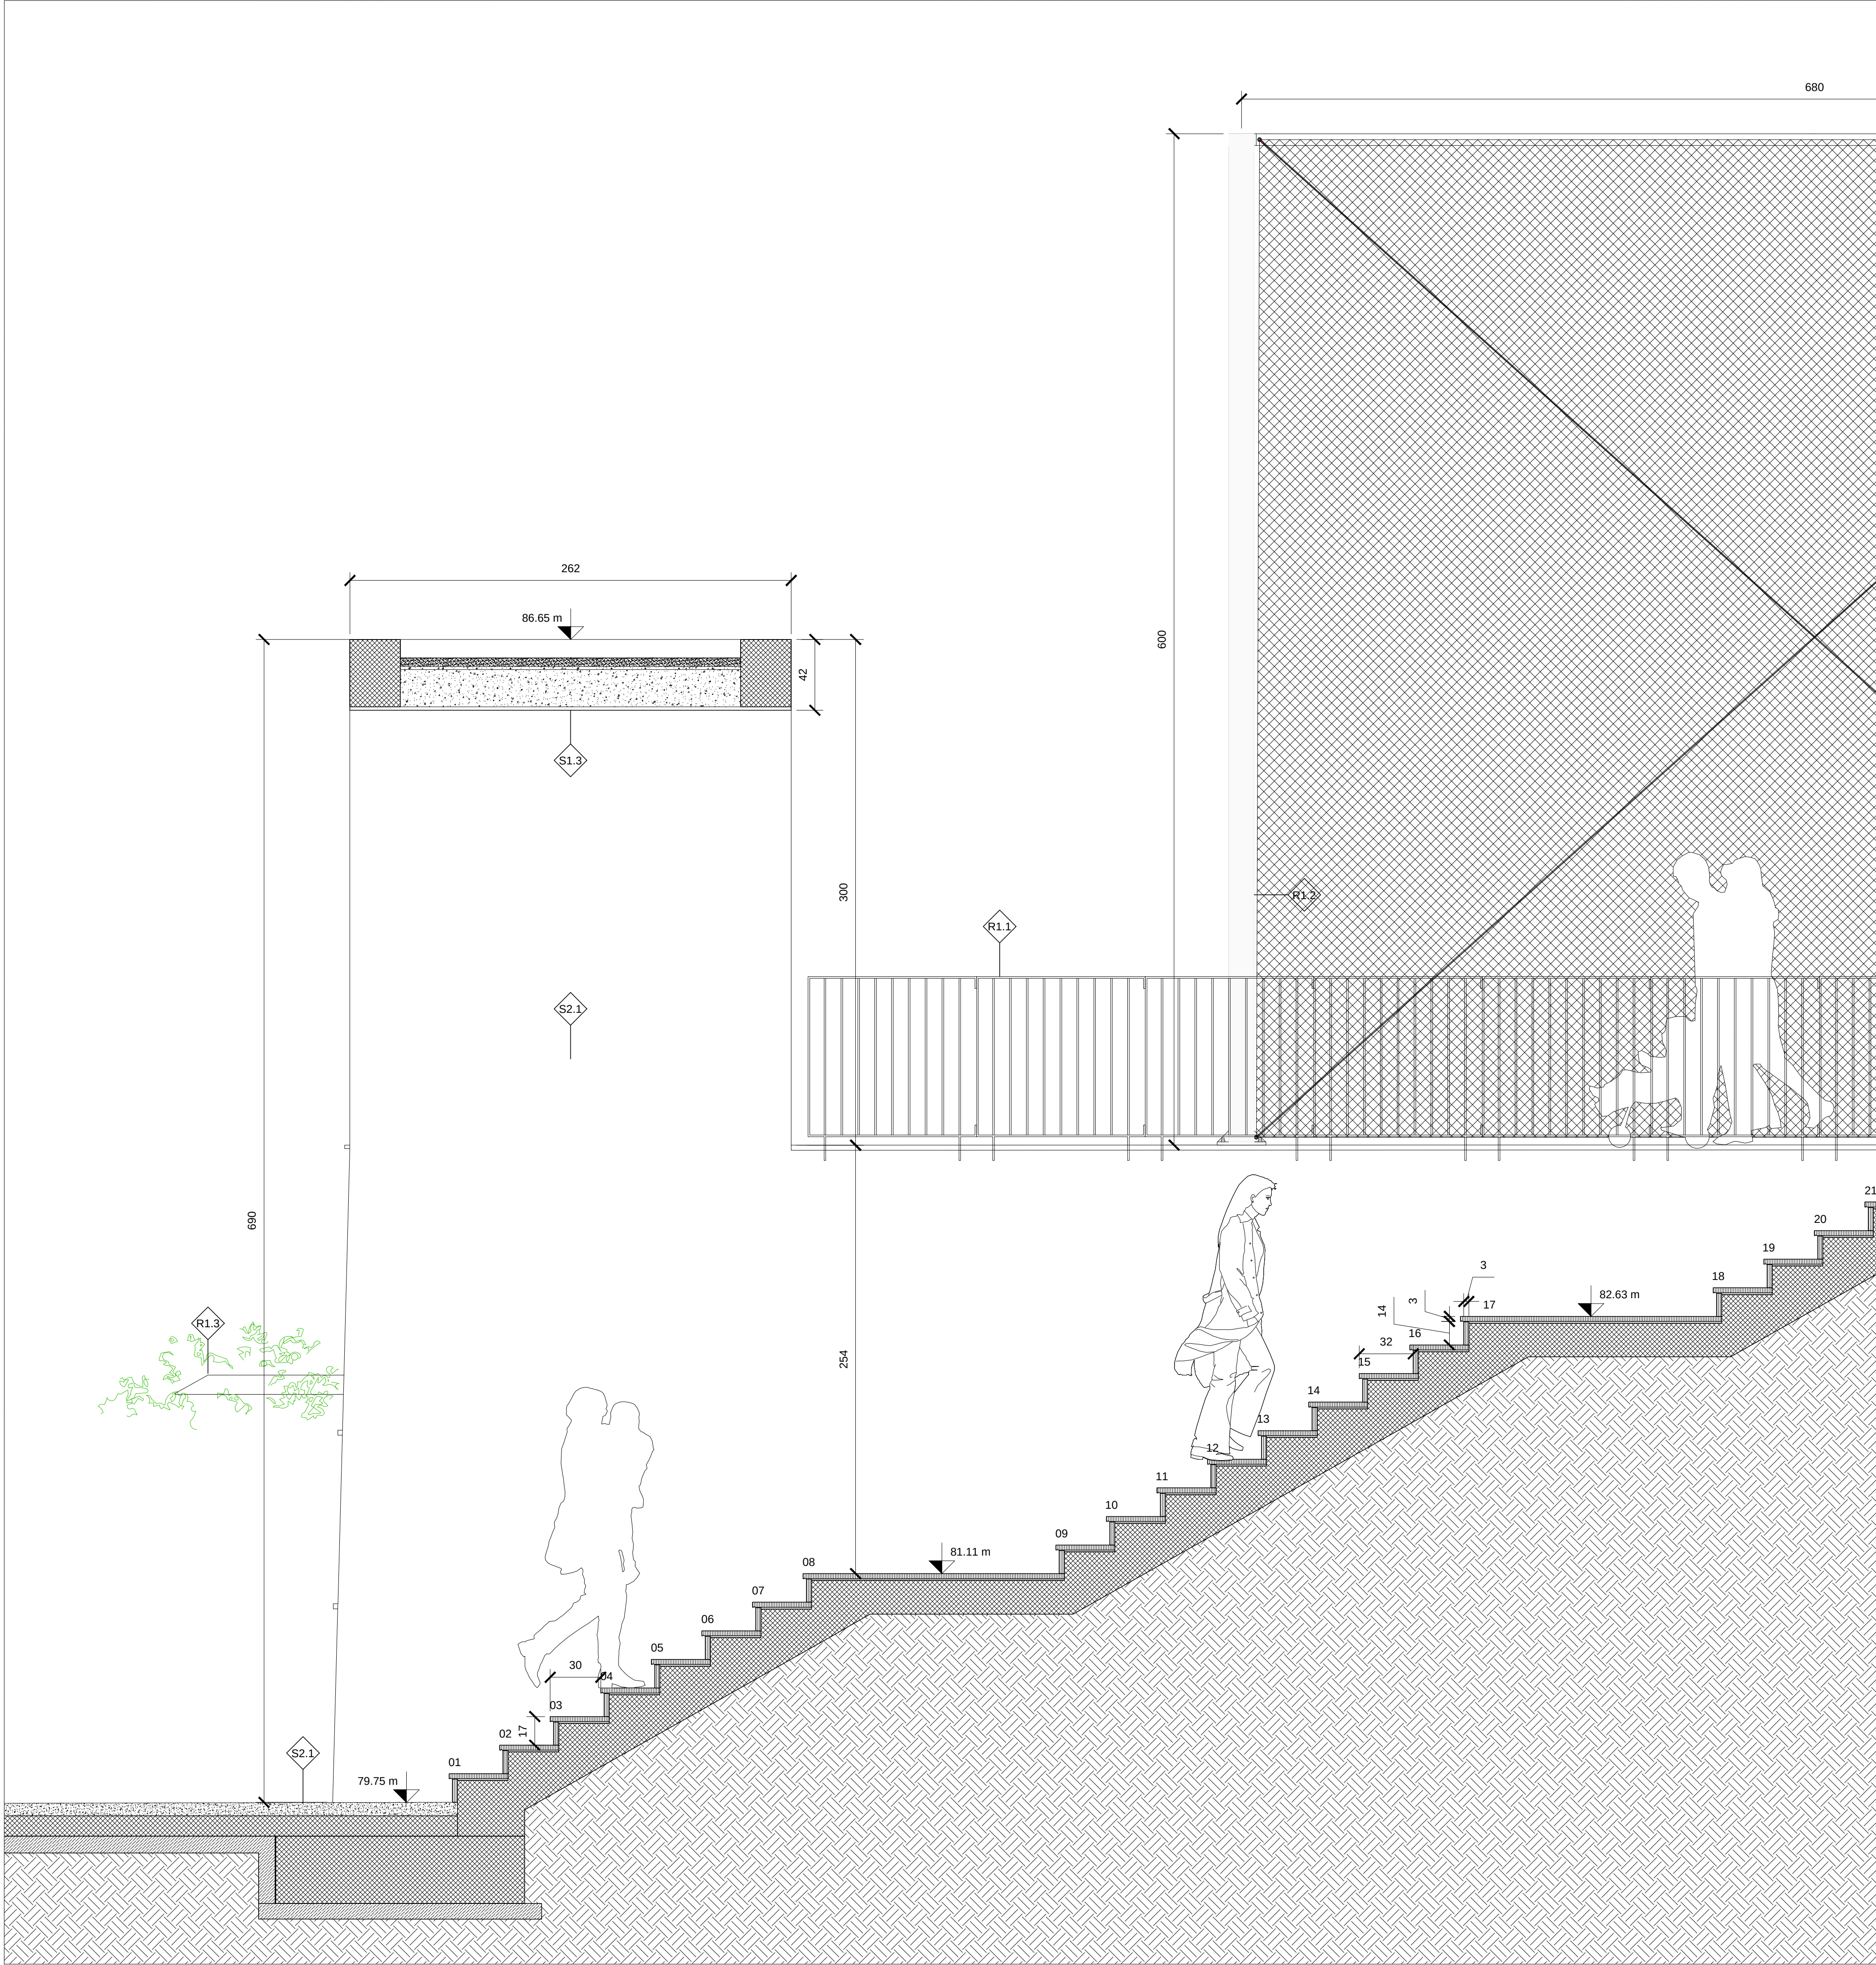

SEZIONE 1 - scala 1:20

NOTE:

- Tutte le dimensioni sono espresse in centimetri.
- Le informazioni riportate sulla presente tavola sono di carattere architettonico; per l'esatta definizione delle componenti ingegneristiche strutturali ed impiantistiche occorre fare riferimento alle tavole dei progetti specialistici, ai quali si rimanda integralmente.
- Tutte le misure devono essere verificate in cantiere a cura dell'appaltatore dei lavori. Qualora si presentino situazioni discordanti da quelle indicate, il progettista deve essere preventivamente messo al corrente.

- ◊M1> Abaco Murature (tramezze interne in laterizio)
- ◊M2> Abaco Murature (tramezze interne in cls)
- ◊M3> Abaco Murature (setti perimetrali)
- ◊S1> Abaco Solai
- ◊P1> Abaco Serramenti Esterni
- ◊P2> Abaco Serramenti Interni
- ◊R1> Abaco Recinzioni e Schermature
- ◊A1> Abaco Arredi Mobili
- ◊A2> Abaco Arredi Sanitari

LEGENDA PER ABACO:

- 1: tramezze interne in laterizio
- 2: tramezze interne in cls
- 3: murature perimetrali

esempio: **M1.1**
inAprogressivo
murature

NOTE:

- Tutte le dimensioni sono espresse in centimetri.
- Le informazioni riportate sulla presente tavola sono di carattere architettonico; per l'esatta definizione delle componenti ingegneristiche strutturali ed impiantistiche occorre fare riferimento alle tavole dei progetti specialistici, ai quali si rimanda integralmente.
- Tutte le misure devono essere verificate in cantiere a cura dell'appaltatore dei lavori. Qualora si presentino situazioni discordanti da quelle indicate, il progettista deve essere preventivamente messo al corrente.



sinapsi_architettura :: workshop
via Laibali, 29 - 17021 Alaisio sv ita - web: www.sinapsiarchitettura.com - mail: info@sinapsiarchitettura.com

Comune di Laigueglia (Sv), Provincia di Savona



Progetto per un impianto polisportivo
all'interno del "Parco dell'Orso".
Campo calcetto, campo volley e
parco urbano

progettista: **giacomo airaldi** architetto :: **sinapsiarchitettura**

Via Laibali, 29 - 17021 Alaisio sv ita T+39 0182 643955 - airaldi@sinapsiarchitettura.com
Ordine Architetti, Pianificatori, Paesaggisti e Conservatori della Provincia di Savona ONPS
Attestato di iscrizione numero 000000 del 14/04/2010 - n. 171
Norma europea dei certificati europei della laurea in architettura (DIPLOMA) con D.L. 286/2001 del 22/09/2008
Indirizzo dell'ordine degli ingegneri in materia di Progettazione della Regione Liguria
team progetto architettonico: arch **giacomo airaldi** arch **stefano freccaro** arch **margherita menardo**

consulenza progetto strutturale/impiantistico: ing. fulvio ricci
consulenza aspetti geologici: dott. ing. gianni piacentino
rilievo stato di fatto: geom.bruno meloni

committente: **COMUNE di LAIGUEGLIA**

Via Genova 2, 17053 Laigueglia, TEL. 0182-691111 - FAX: 0182-6911201
C.F. e P.IVA: 01001500185 - protocollo@comune.laigueglia.sv.it

RUP: UFFICIO LAVORI PUBBLICI geom.Silvano Repetto

PROGETTO ESECUTIVO

la! PDO ESE

elaborato	PDO-E-3.000			
scala	1:20			
tipo elaborato	PROGETTO ARCHITETTONICO			
data	settembre 2017			
update	04 settembre 2017	emissione	00	01 02 03
titolo tavola	EDIFICIO SERVIZI - A.1 - VANO SCALA E ASCENSORE			
data file	redatto - modificato - revisionato - stampato			
11.09.2017	..PDO_ESE-PDO_ESE_DISC/NO/PDO-E-3.000.dwg	sf	sf	ga ga

Utilizzazione e la riproduzione del presente disegno sono riservate a norma di legge