


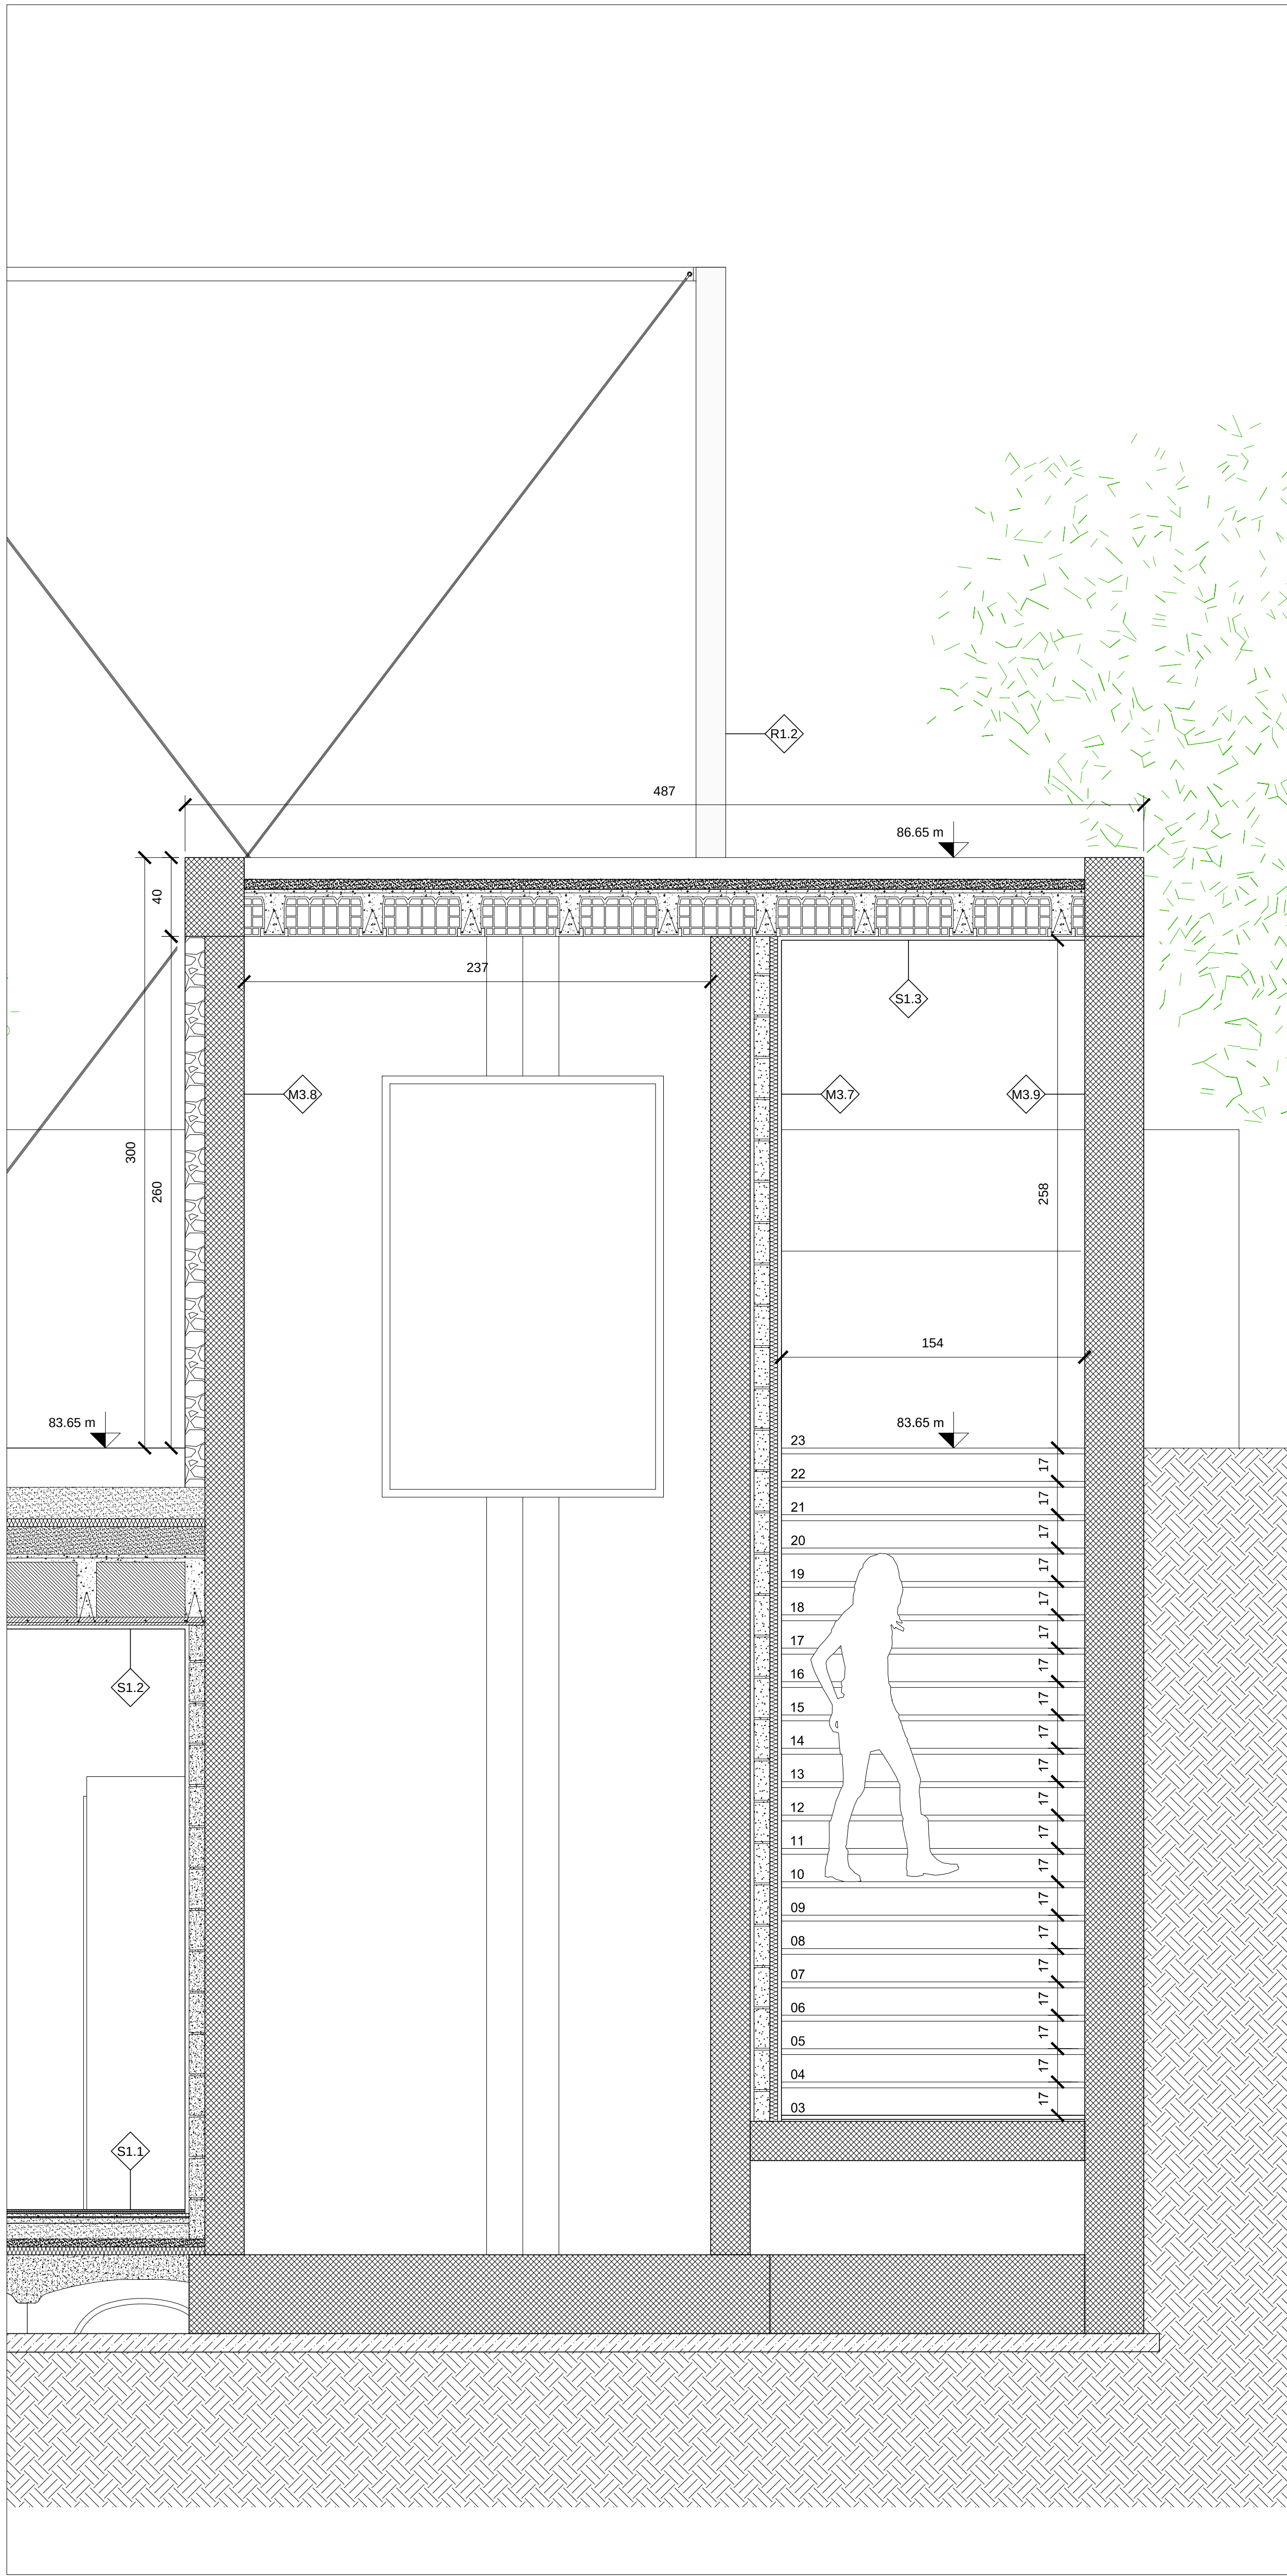

SEZIONE 2 - scala 1:20



SEZIONE 3 - scala 1:20

NOTE:

- Tutte le dimensioni sono espresse in centimetri.
- Le informazioni riportate sulla presente tavola sono di carattere architettonico; per l'esatta definizione delle componenti ingegneristiche strutturali ed impiantistiche occorre fare riferimento alle tavole dei progetti specialistici, ai quali si rimanda integralmente.
- Tutte le misure devono essere verificate in cantiere a cura dell'appaltatore dei lavori.
- Qualora si presentino situazioni discordanti da quelle indicate, il progettista deve essere preventivamente messo al corrente.

LEGENDA PER ABACO:

1: tramezze interne in laterizio
2: tramezze interne in cls
3: murature perimetrali

esempio: **M1.1**
r/Aprogressivo
murature

Abaco Murature (tramezze interne in laterizio)
M2 Abaco Murature (tramezze interne in cls)
M3 Abaco Murature (setti perimetrali)
S1 Abaco Solai
P1 Abaco Serramenti Esterni
P2 Abaco Serramenti Interni
R1 Abaco Recinzioni e Schermature
A1 Abaco Arredi Mobili
A2 Abaco Arredi Sanitari

sinapsi_architettura :: workshop

Comune di Laigueglia (Sv), Provincia di Savona

**Progetto per un impianto polisportivo all'interno del "Parco dell'Orso".
Campo calcetto, campo volley e parco urbano**

progettista: giacomo airaldi architetto :: sinapsiarchitettura
Via Isola, 29 - 17021 Alasio sv Ita T (+39) 0182.643955 - airald@sinapsiarchitettura.com
Oliviero Airaldi - architetto, progettista, paesaggista e coordinatore della Provincia di Savona (1975)
Attuale nel settore murature provati dal C.L. di Alasio (2008) e s.n.l.
Niente altro che un'idea: un'idea che ha fatto sì che il C.L. di Alasio (2008) del 2009/2010
facile all'Orso degli Esperti in materia di Pianificazione della Regione Liguria

team progetto architettonico: arch. giacomo airaldi arch. stefano freccaro arch. margherita menador
consulenza progetto strutturale/ingegneristico: ing. fabio riedi
consulenza aspetti geologici: dott. geol. gianni piacentino
rilievo stato di fatto: geom.bruno malotti

committente: COMUNE di LAIGUEGLIA
Via Genova 2, 17053 Laigueglia, TEL. 0182-691111 - FAX: 0182-6911301
C.F. e P.IVA: 8108150099 protocollo@postacertificata.comune.laigueglia.sv.it

RUP: UFFICIO LAVORI PUBBLICI geom.Silvano Repetto

PROGETTO ESECUTIVO
la PDO ESE

elaborato PDO-E-3.001

scala 1:20

tipo elaborato PROGETTO ARCHITETTONICO

data settembre 2017

update 04 settembre 2017 emissione 00 01 02 03

titolo tavola EDIFICIO SERVIZI - A.2 - VANO SCALA E ASCENSORE

data	file	redatto	modificato	revisionato	stampato
11.09.2017	000_PDO-ESE_PDO-ESE_DISSEGNI/PDO-E-3.001.dwg	sf	sf	ga	ga

Utilizzazione e la riproduzione del presente disegno sono riservate a norma di legge