
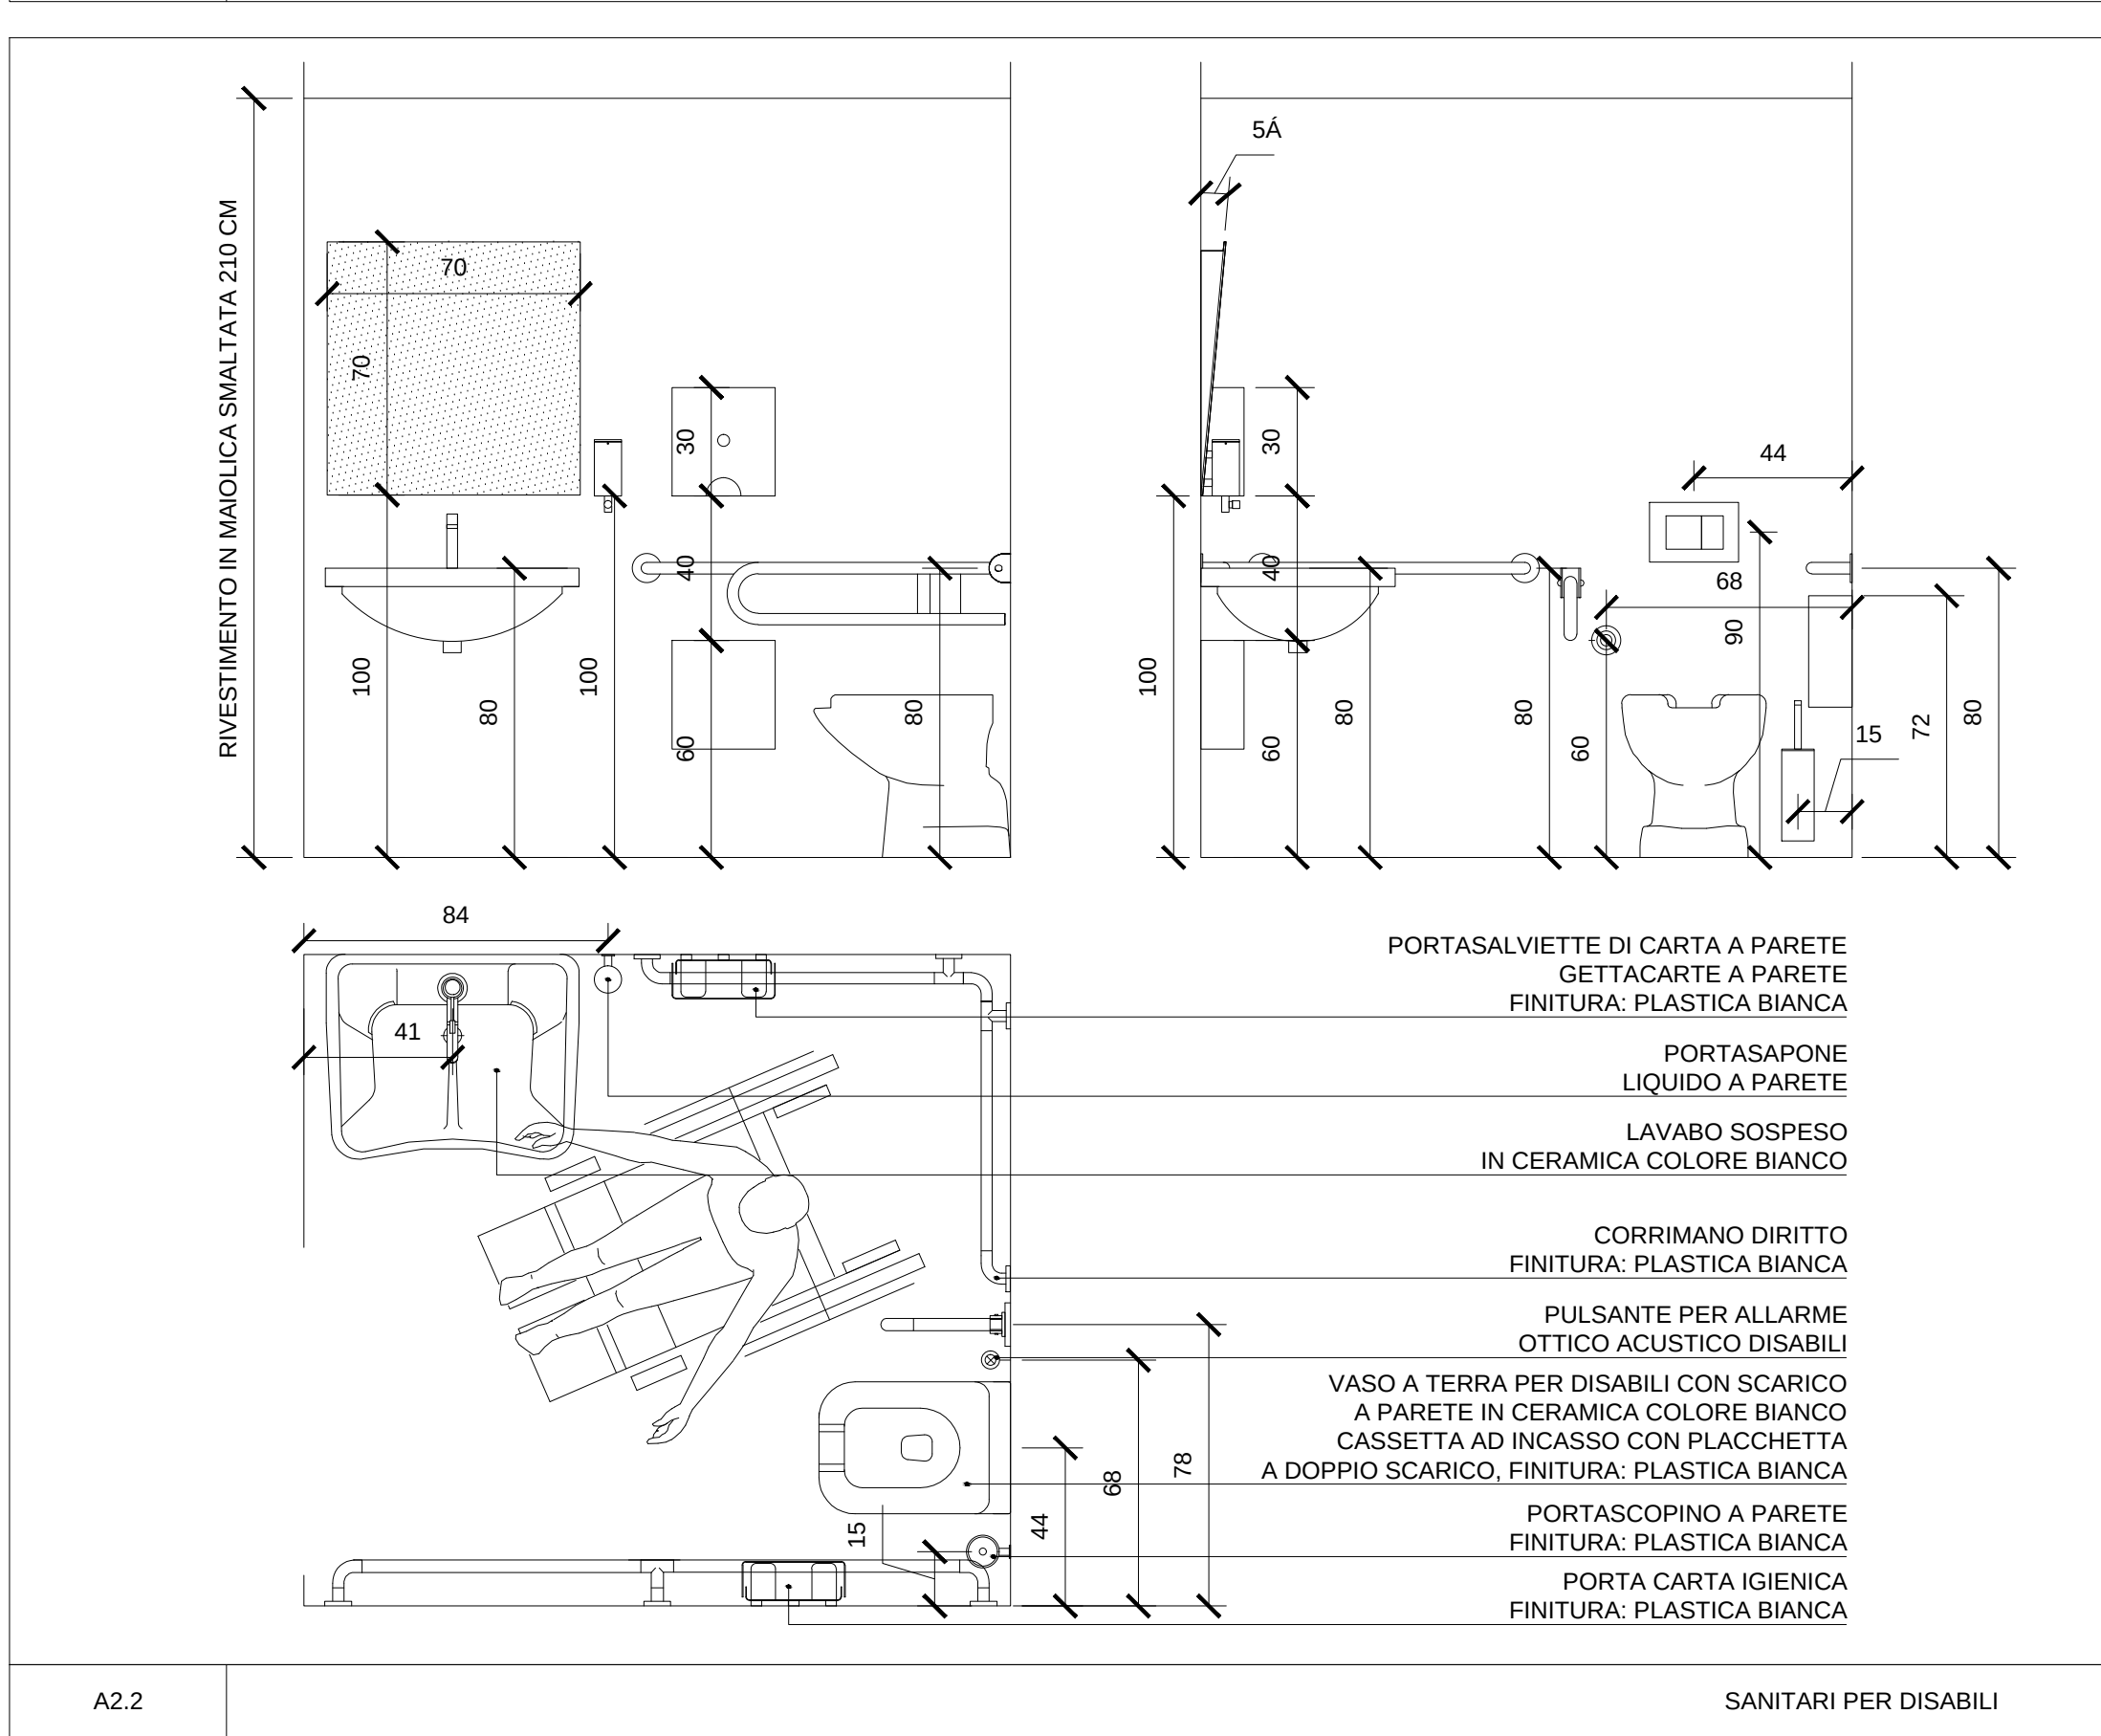
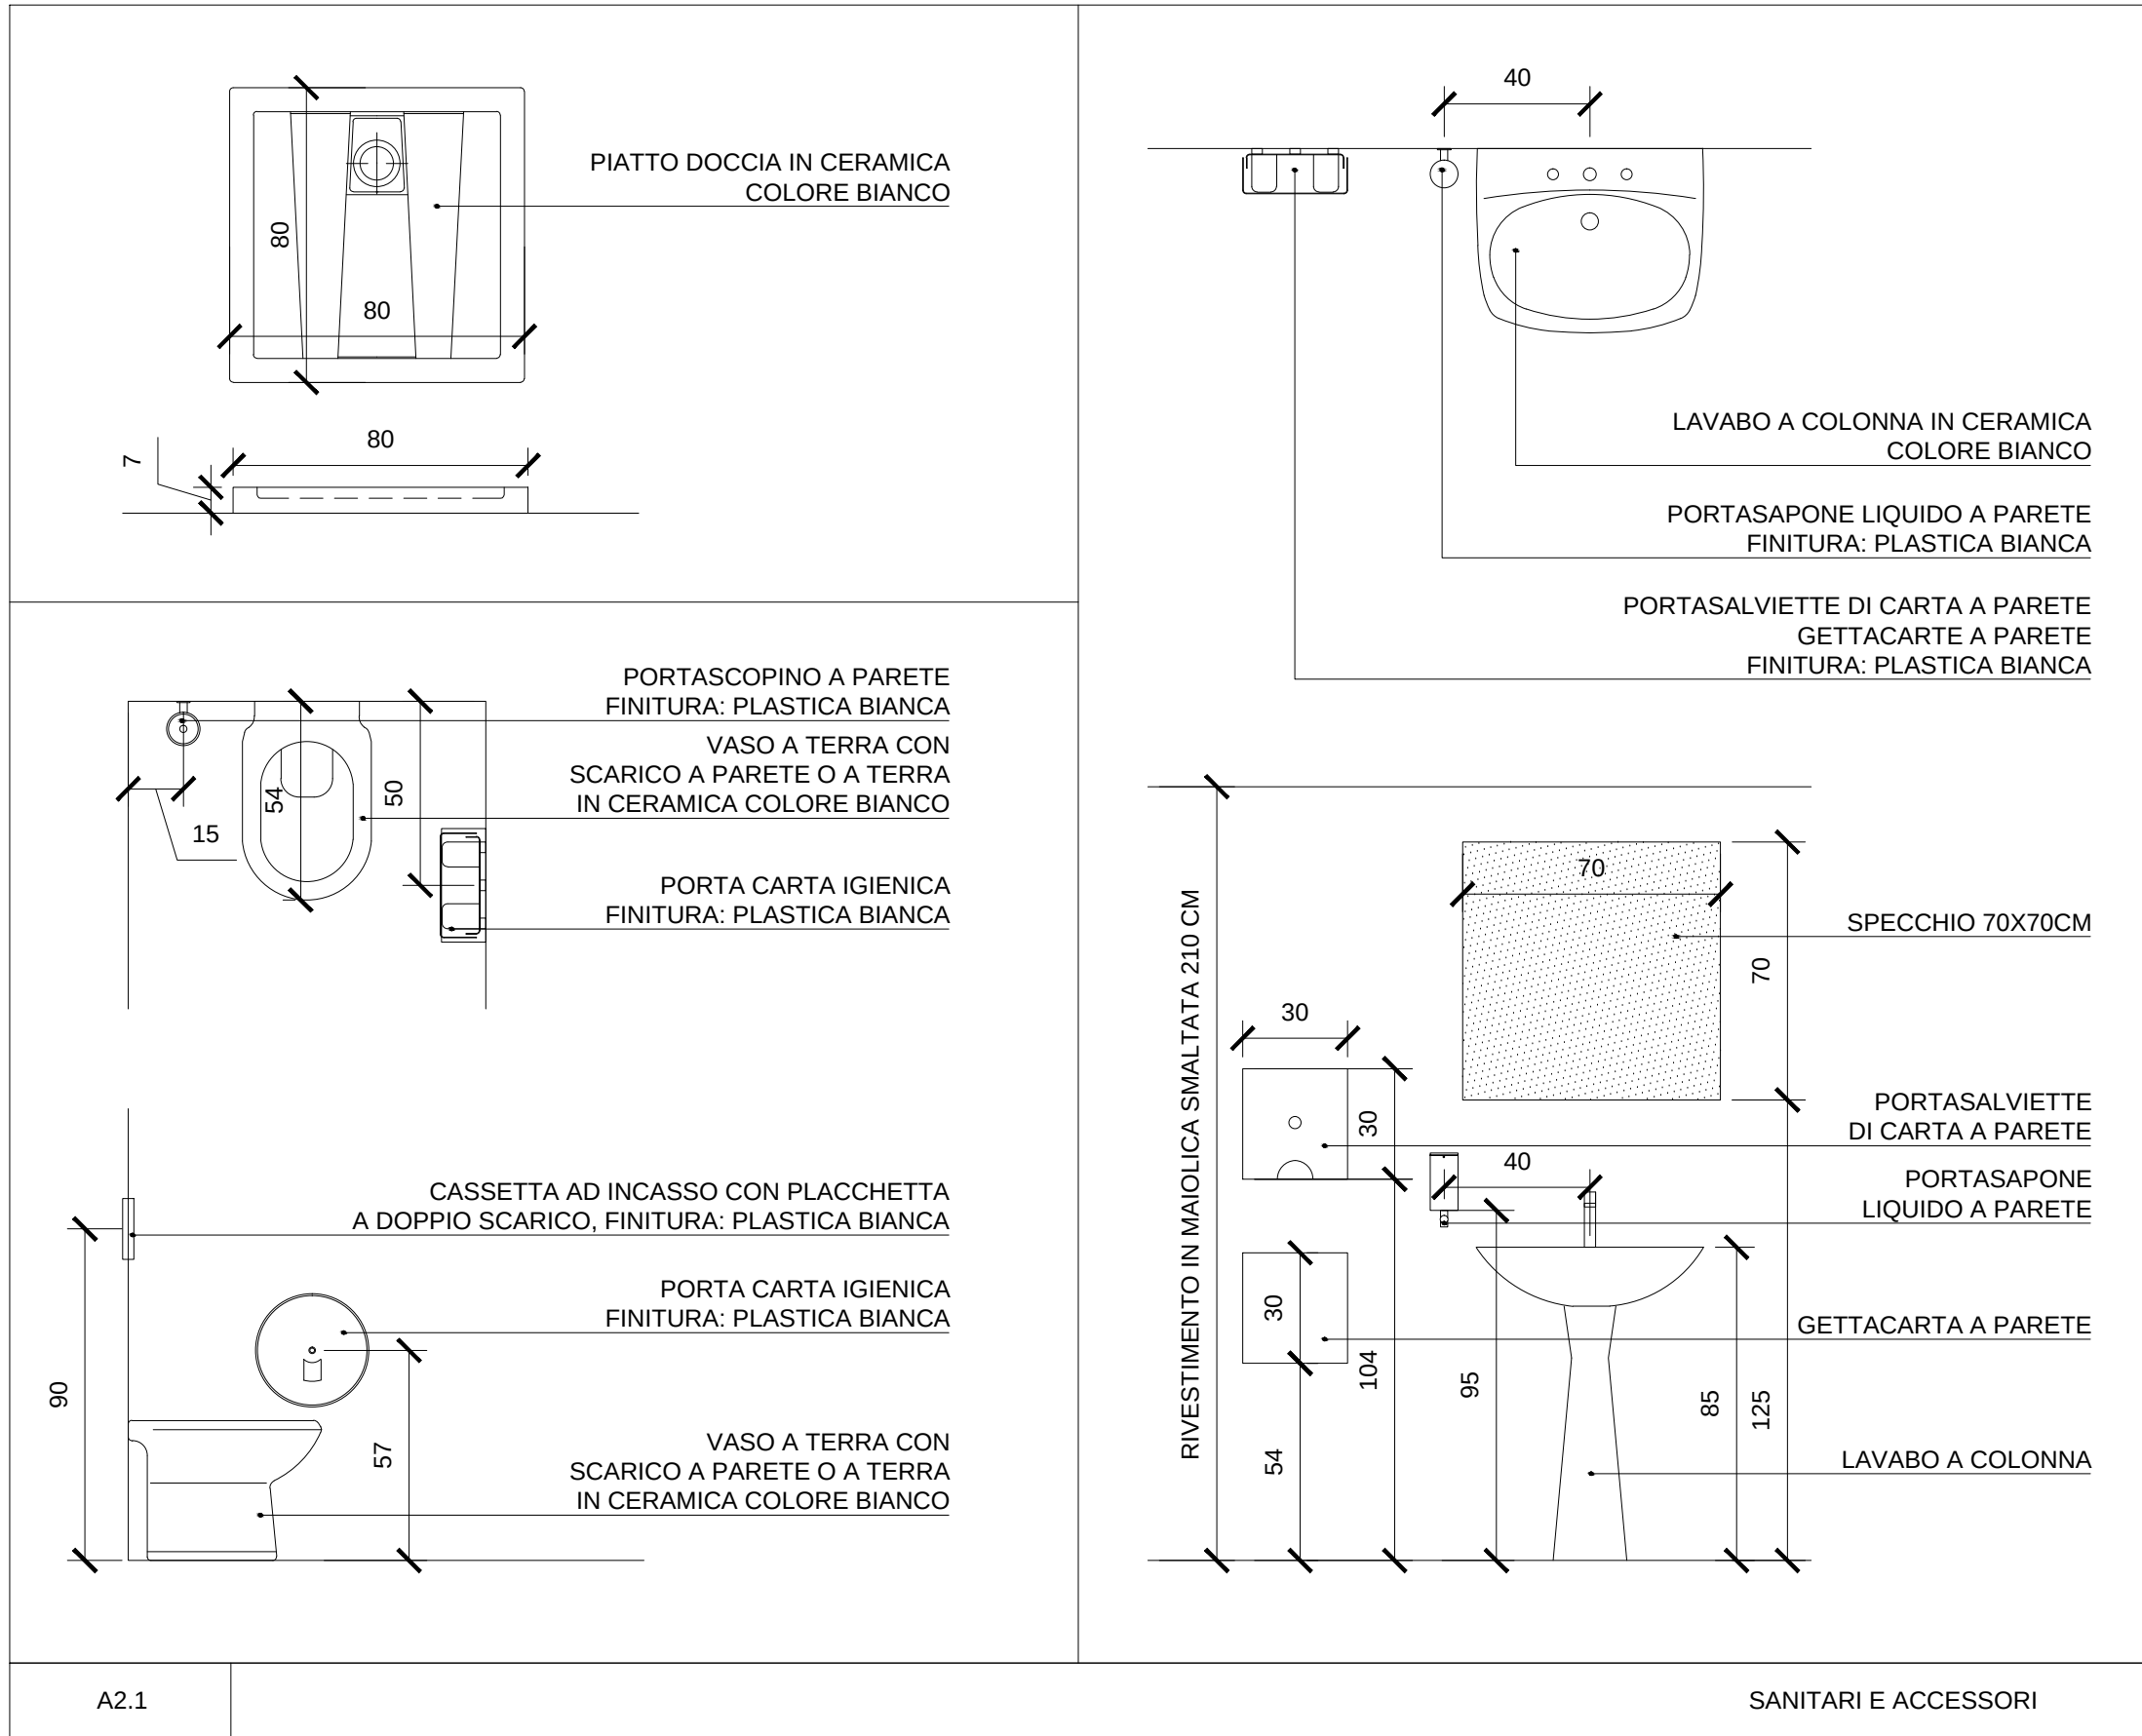
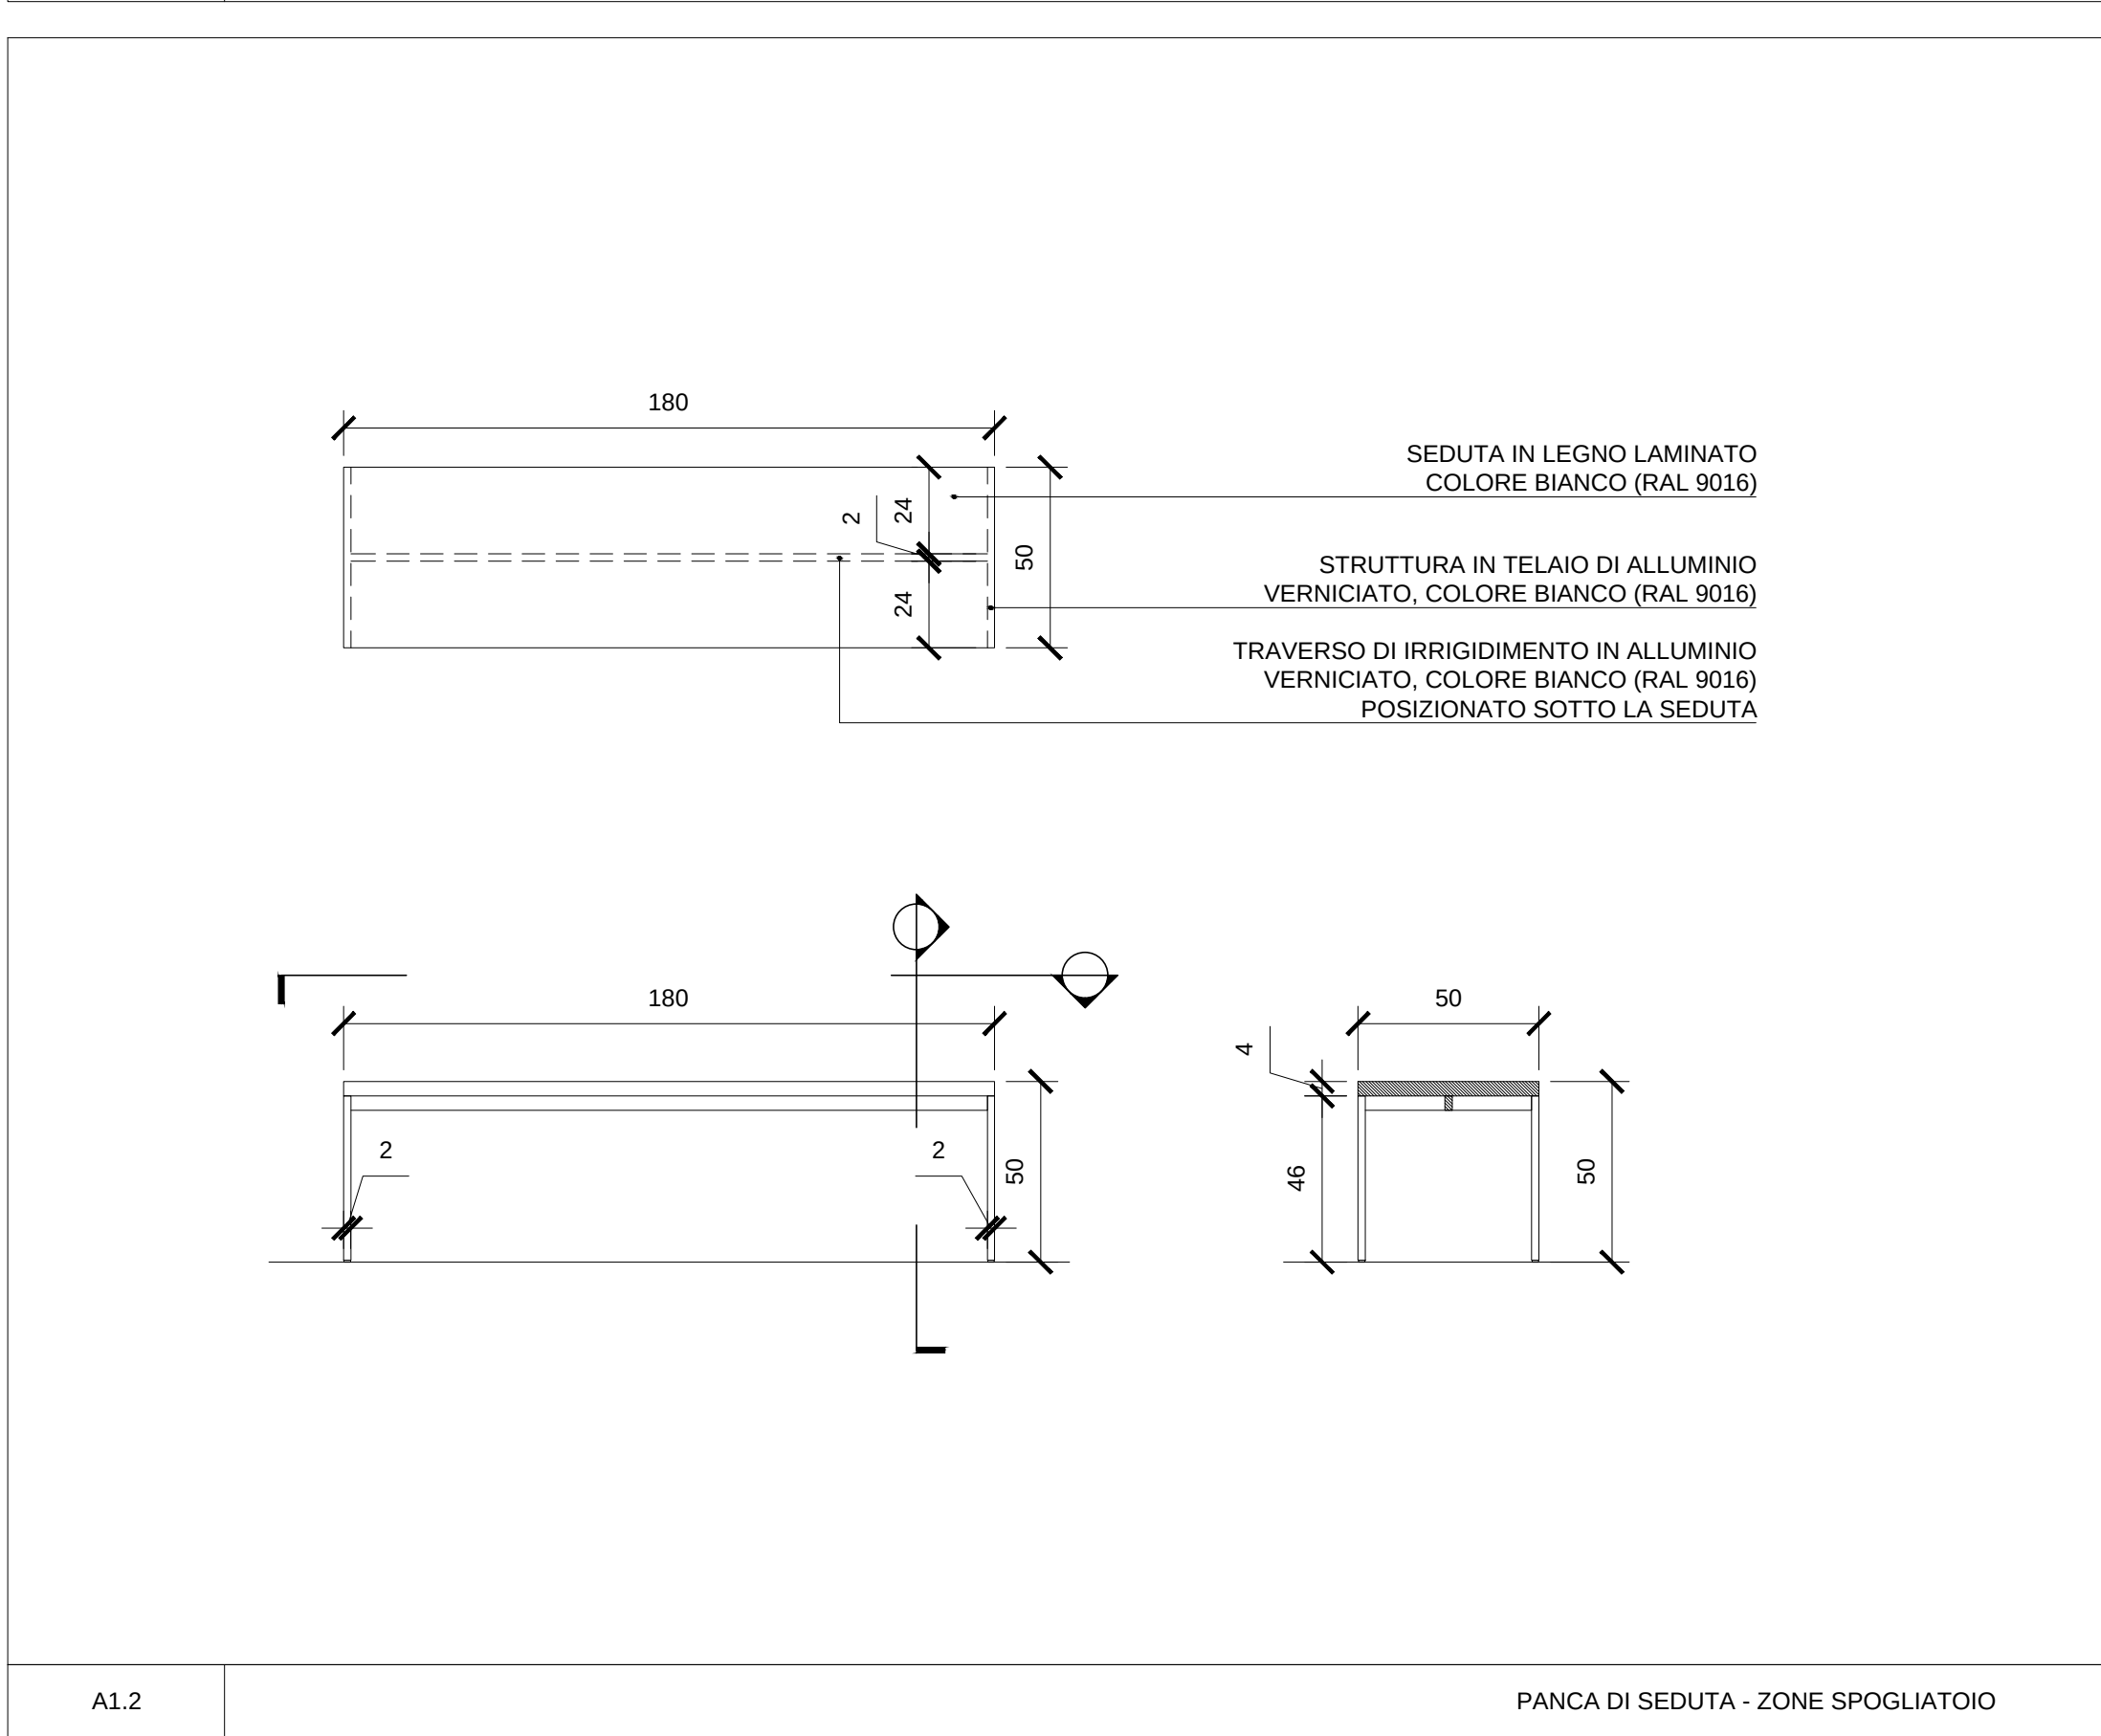


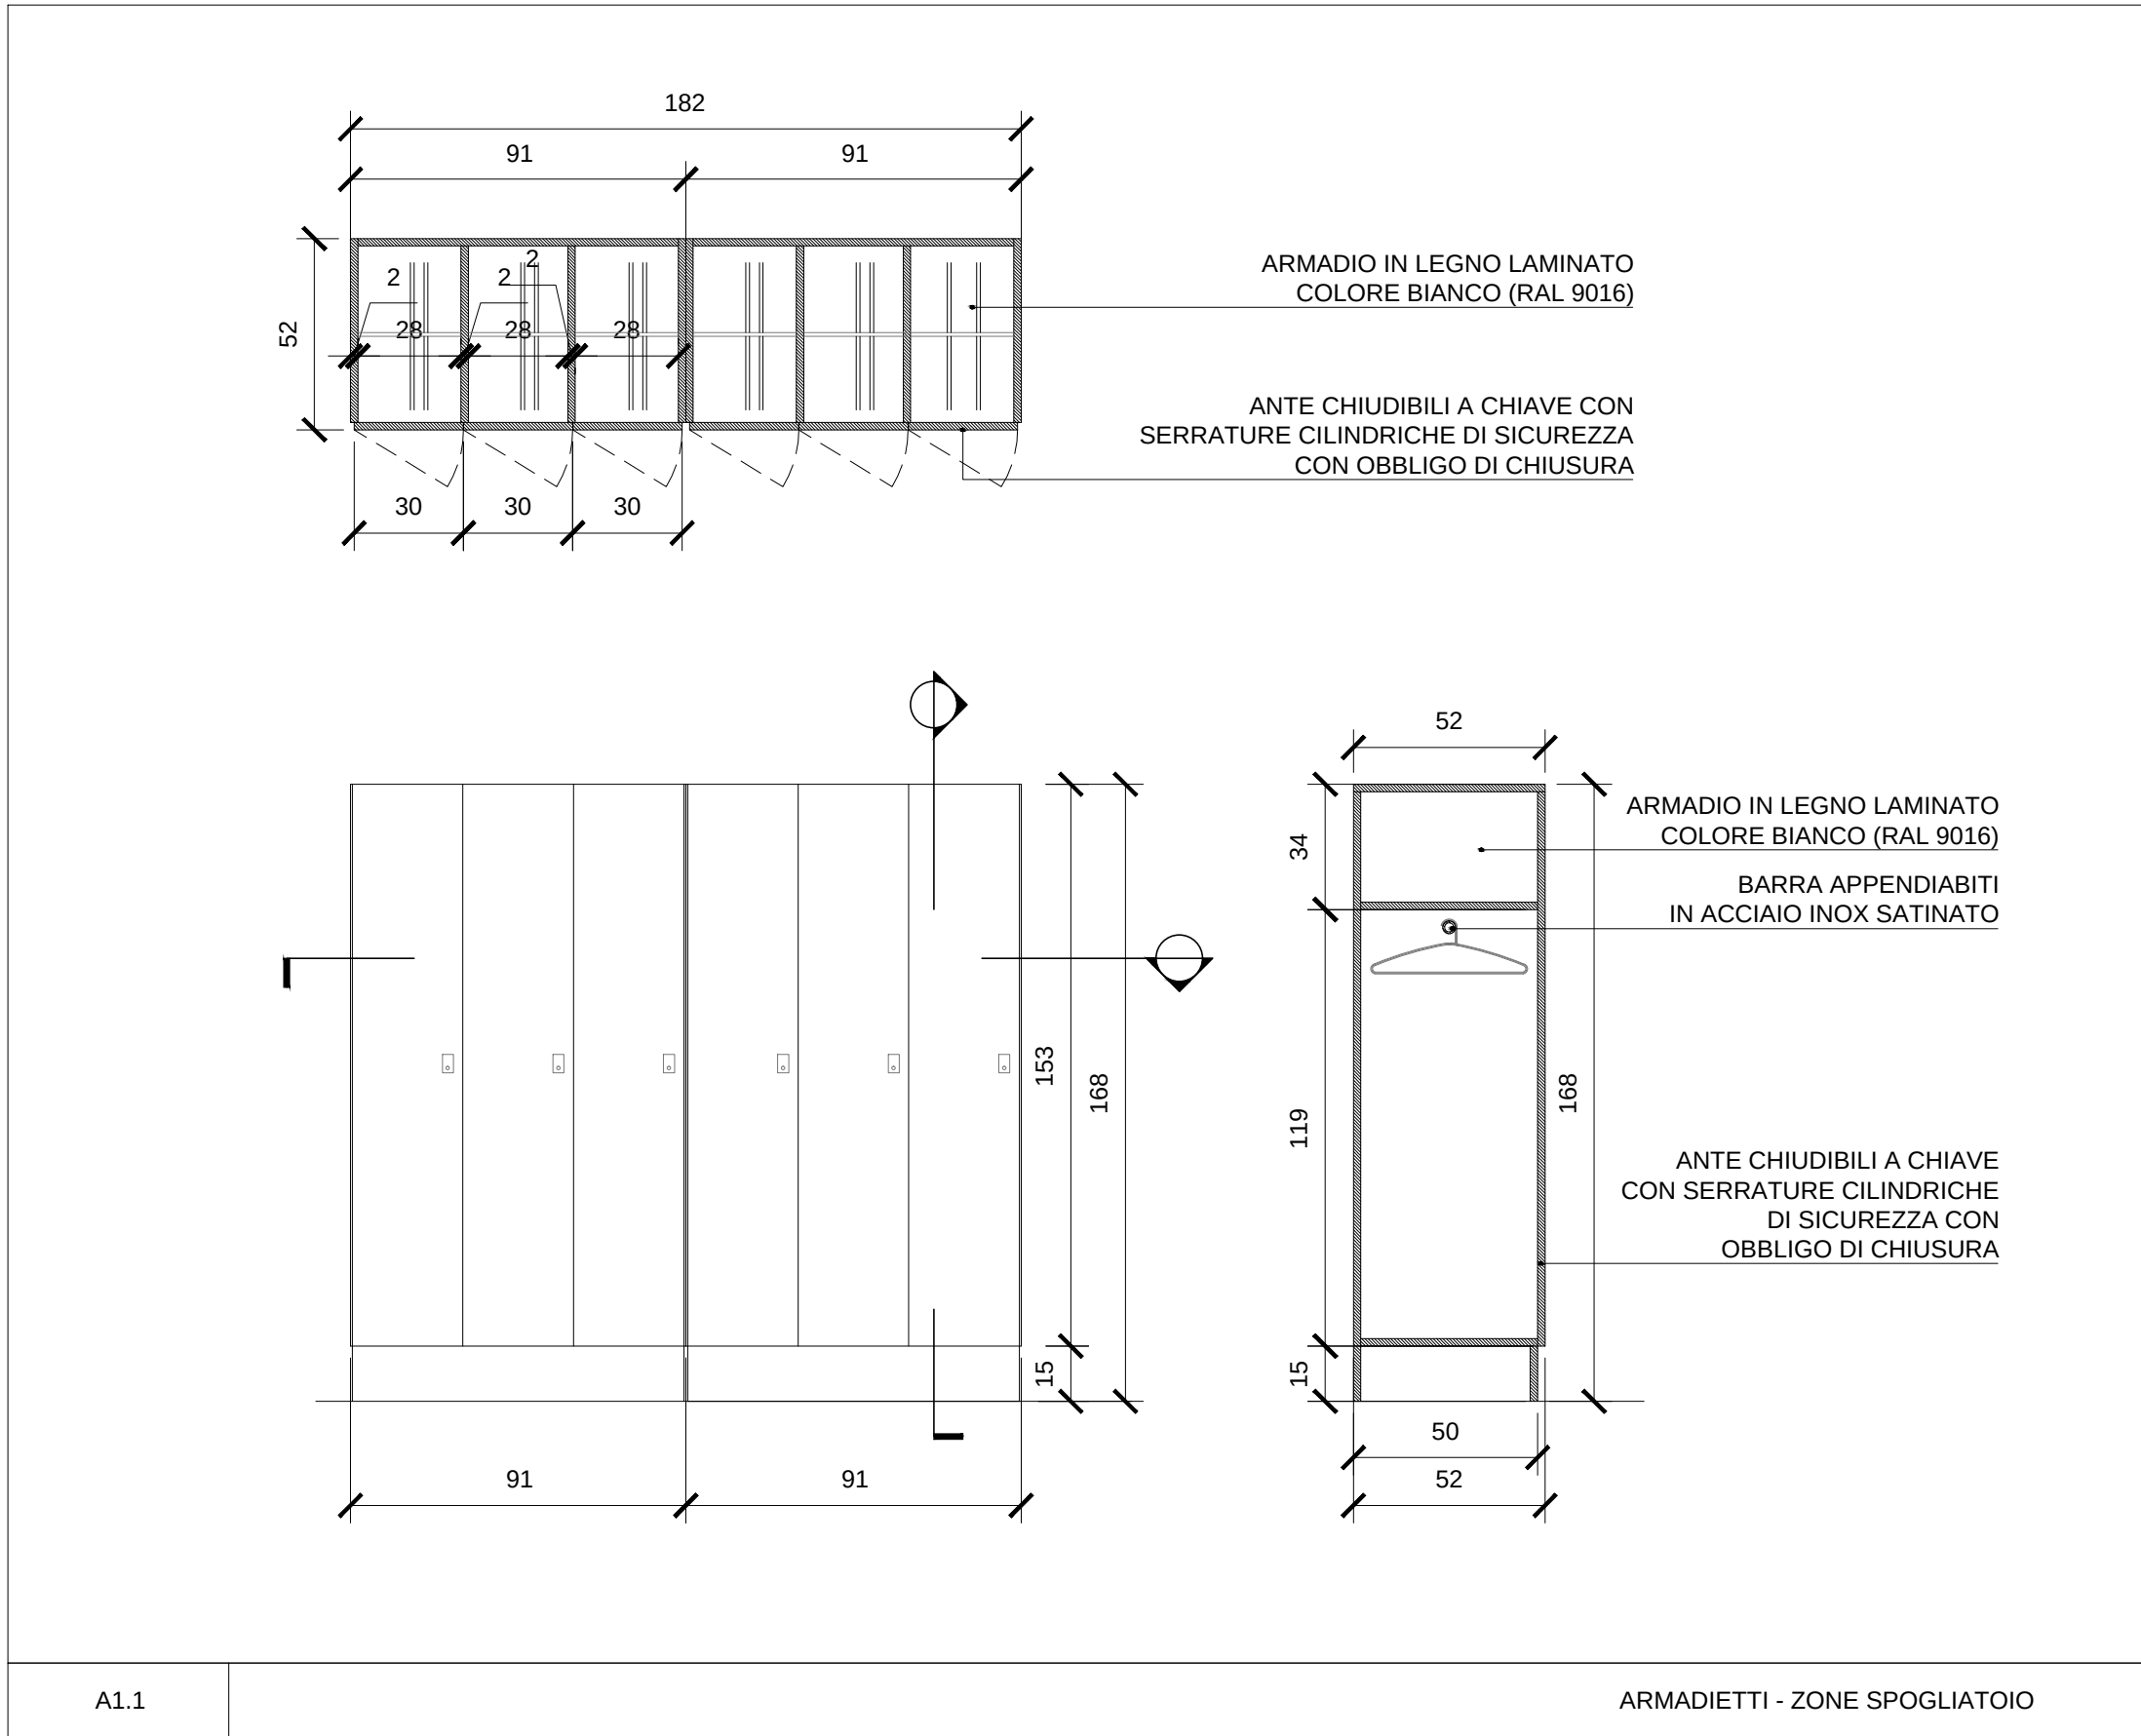


NOTE:

- Tutte le dimensioni sono espresse in centimetri.
- Le informazioni riportate sulla presente tavola sono di carattere architettonico; per l'esatta definizione delle componenti ingegneristiche strutturali ed impiantistiche occorre fare riferimento alle tavole dei progetti specialistici, ai quali si rimanda integralmente.
- Tutte le misure devono essere verificate in cantiere a cura dell'appaltatore dei lavori. Qualora si presentino situazioni discordanti da quelle indicate, il progettista deve essere preventivamente messo al corrente.
- Tutte le forniture devono essere fatte a seguito di campionatura da concordare con la D.A./D.L..

LEGENDA PER ABACO:

1: mobili zona spogliatoio
2: sanitari
3: esterni

A1.1
nAprogressivo
arredi

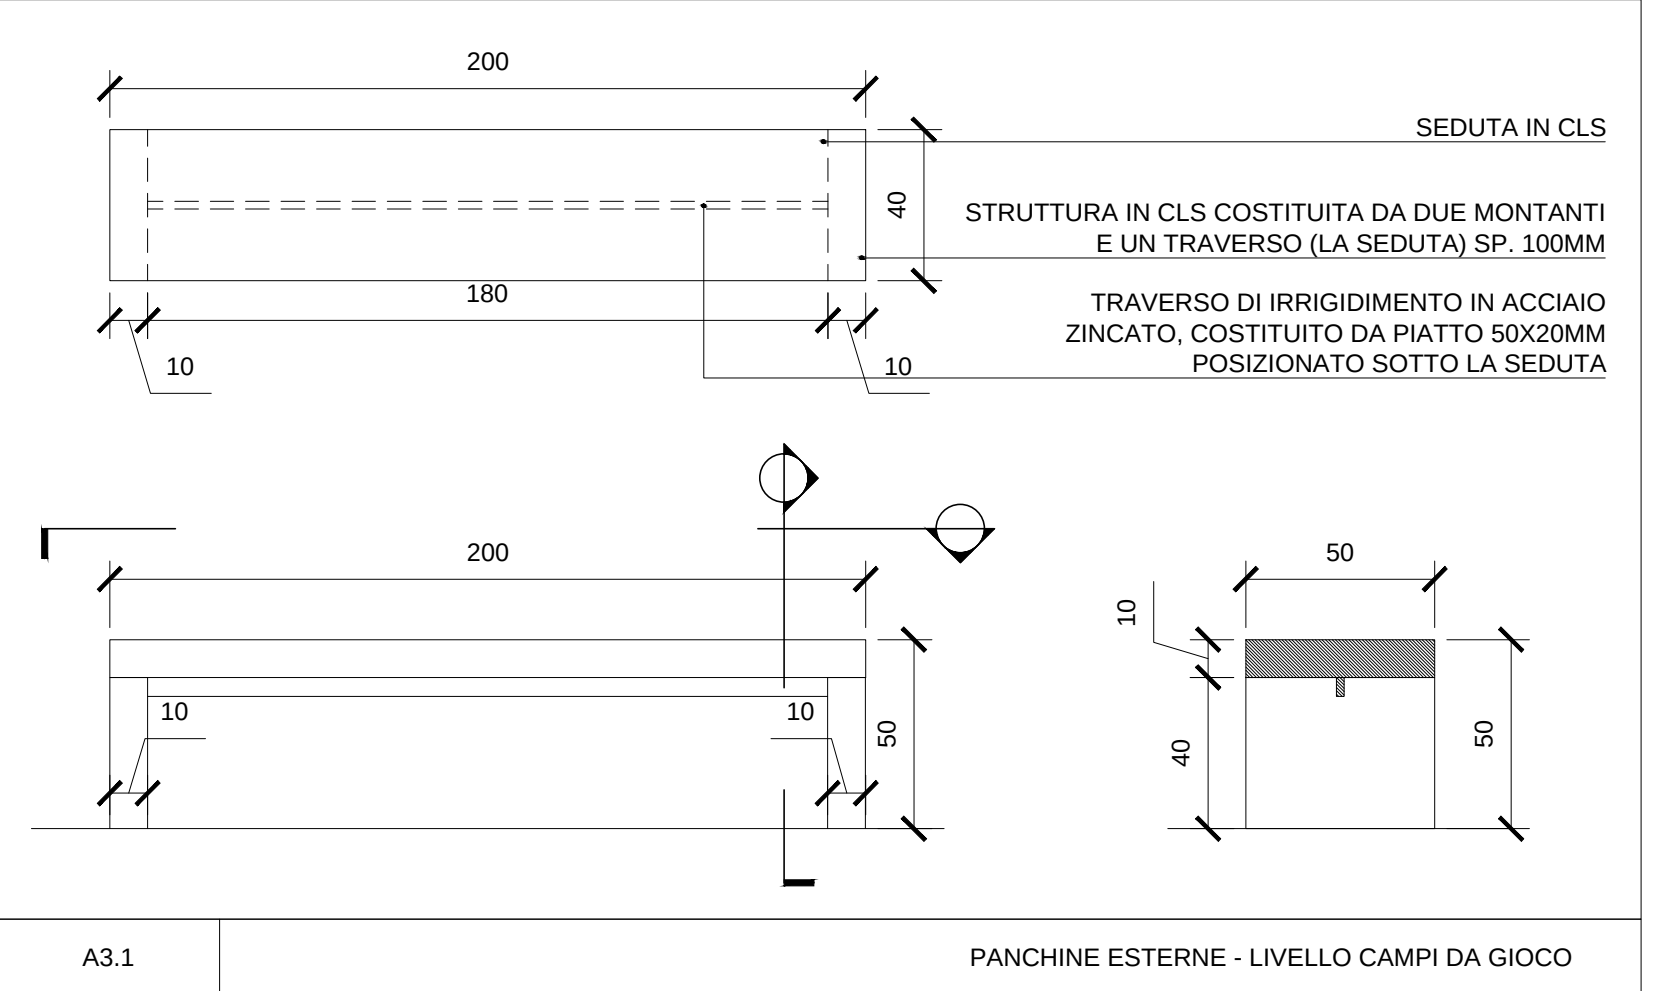

Comune di Laigueglia (Sv), Provincia di Savona

Progetto per un impianto polisportivo all'interno del "Parco dell'Orso".
Campo calcetto, campo volley e parco urbano

progettista: **giacomo airaldi architetto :: sinapsiarchitettura**
via Isolaia, 29 - 17021 Alasio sv ita T (+39) 0182.643955 - airaldi@sinapsiarchitettura.com

committente: **COMUNE DI LAIGUEGLIA**
Via Genova 2, 17051 Laigueglia, TEL. 0182.651111 - FAX: 0182.6511301
C.F. e P.IVA: 81081900980 protocollo@postacertificata.comune.laigueglia.sv.it
RUP: UFFICIO LAVORI PUBBLICI geom.Silvano Rapetto

PROGETTO ESECUTIVO
la PDO ESE

elaborato
scale 1:20
tipo elaborato PROGETTO ARCHITETTONICO
data settembre 2017
update 04 settembre 2017 emissione 00 01 02 03

titolo tavola ABACO ARREDI

data file redatto - modificato - revisionato - stampato
11.09.2017 ...PDO_ESE/PDO_ESE_DISEGNI/PDO-E-4.004.dwg sf sf ga ga

l'utilizzazione e la riproduzione del presente disegno sono riservate a norma di legge