



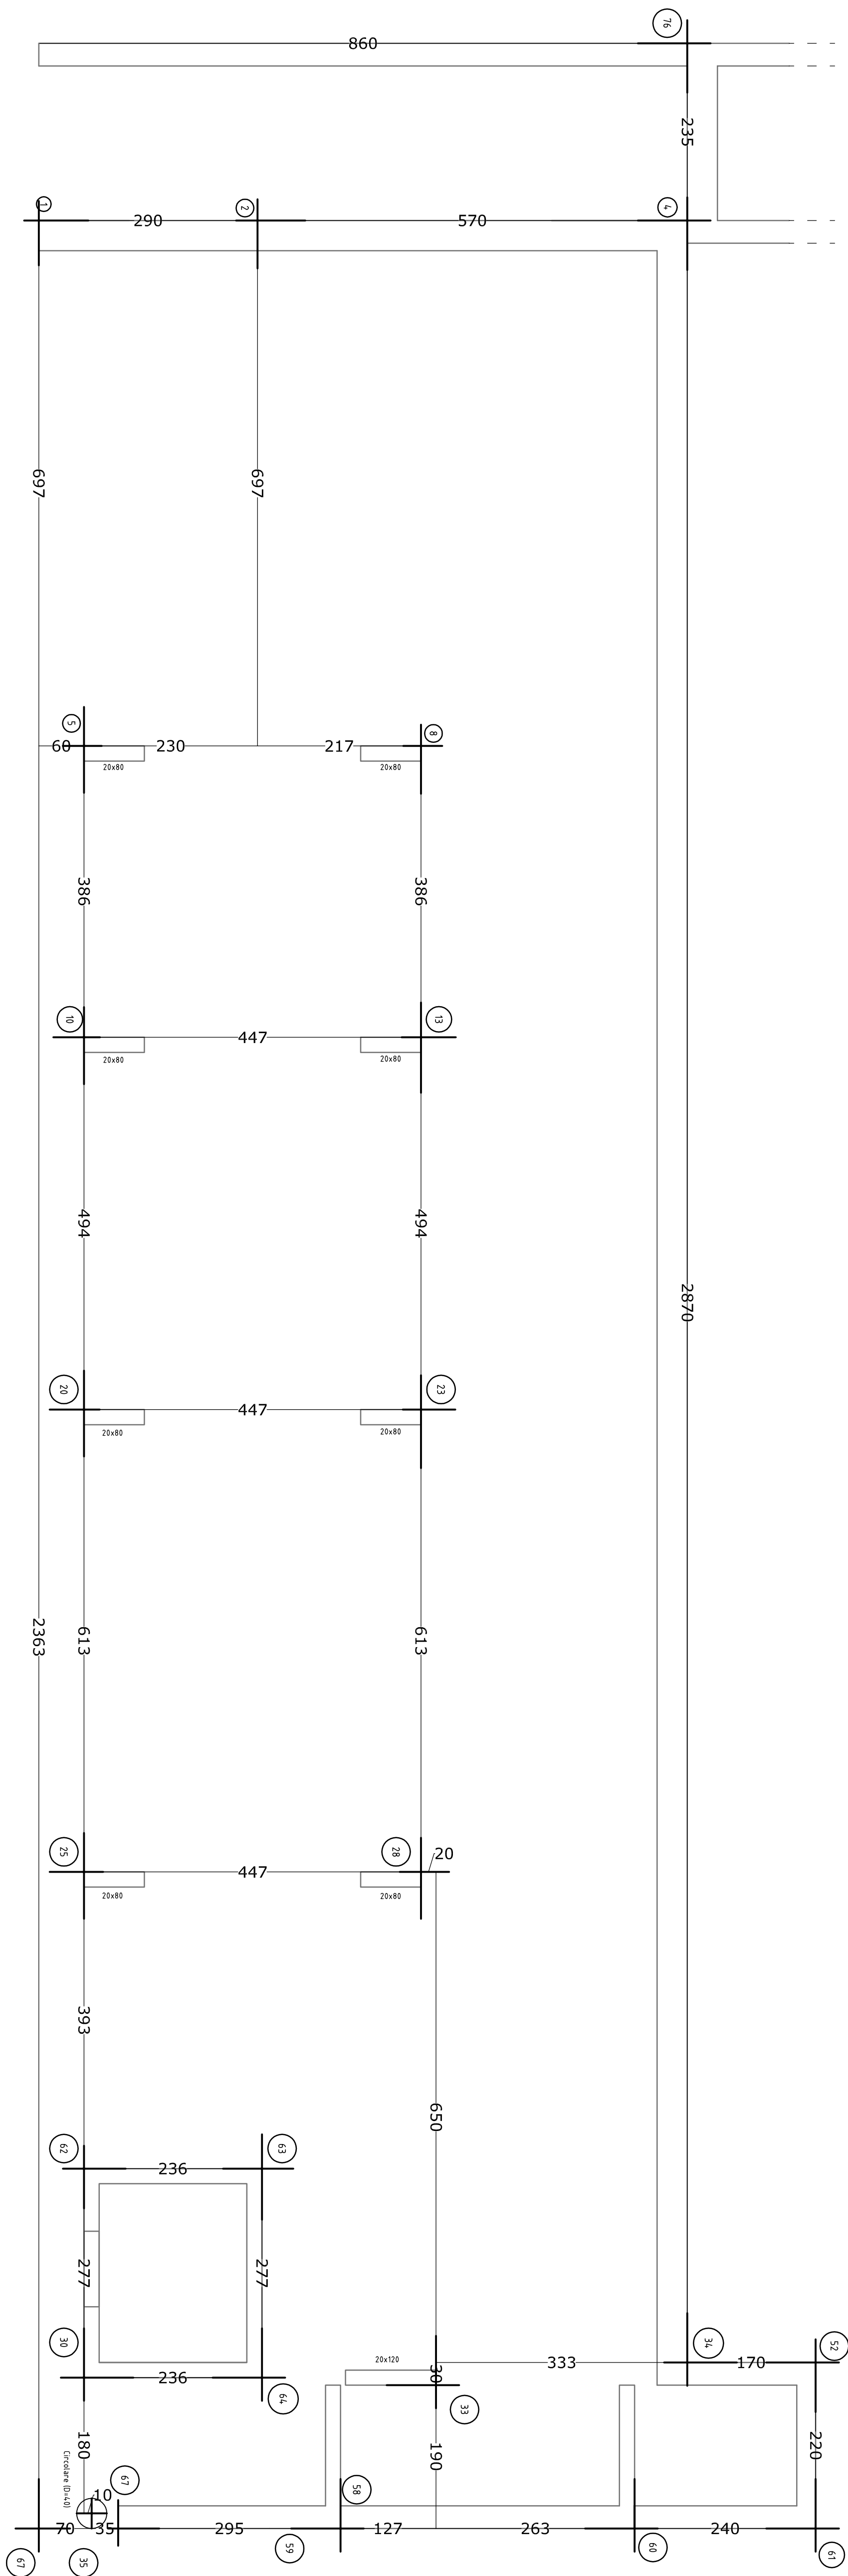

**FILIFISSI – scala 1:50**

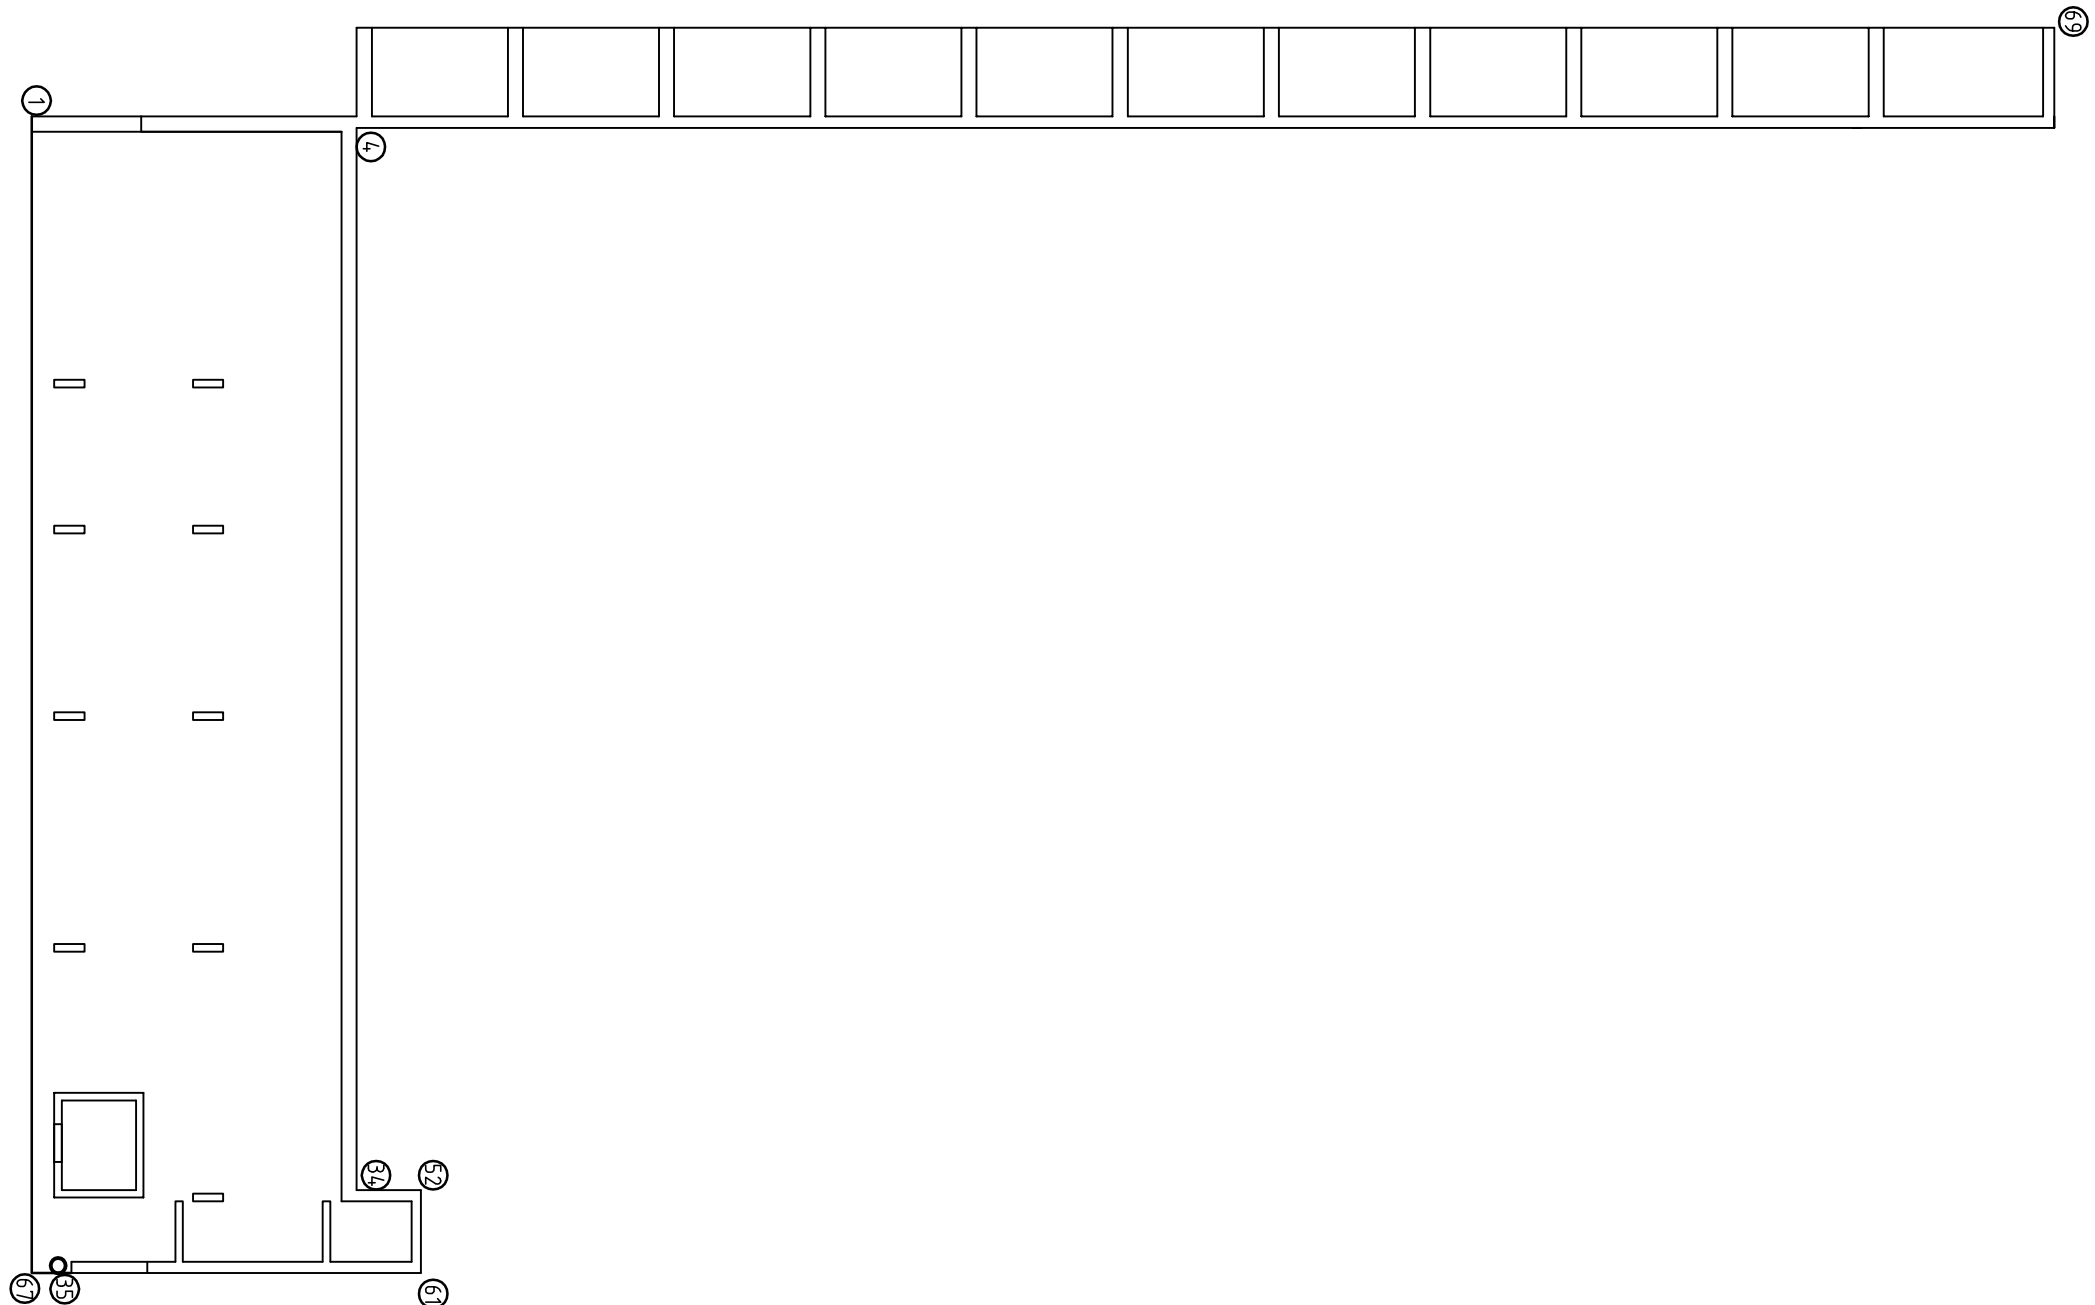

PIANTA DI INQUADRAMENTO – scala 1:200

CONGLOMERATO CEMENTIZIO confezionato con :

- *inerti con dimensioni max.  $\varnothing=20$  mm.*

— cemento Portland tipo 325  
ACQUA pura e limpida per avere un rapporto

acqua-cemento  $r=0,5$  lt/Kg

ACCIAIO tipo FeB4K controllato in stabilimento  
costituito da barre ad aderenza migliorata

- *magrone* - *dosaggio 150 kg/mc*
- *fondazioni* - *classe di resistenza C25/30*

- *travi, solai, pilastri*
  - classe di esposizione XC2
  - classe di resistenza C25/30
  - classe di consistenza S4
  - classe di esposizione XC3





**PROGETTO ESECUTIVO**

**progettista: giacomo airaldi archietto :: sinapsiarchitettura**  
viale colli 20 - 47024 alghero (cv) ita T (+39) 0182 642055 - airaldi@sinapsiarchitettura.it



team progetto architettonico: arch. **giacomo alraldi** arch. **stefano freccero** arch. **margherita menardo**

consulenza progetto strutturale/impiantistico: ing. fulvio riva  
consulenza aspetti geologici/doll. geol. gianni piacentino

rilevato stato di fatto: geom.bruno meloni

**COMUNE di LAIGUEGLIA**

C.F. e P.IVA: 81001590090 protocollo@postacertificata.comune.laigueglia.it

RUP: UFFICIO LAVORI PUBBLICI geom. Silvano Repetto

## PROGETTO ESECUTIVO

lai PDO ESE

PDO-E-6.001

1:50 - 1:200

## PROGETTO STRUTTURALE

settembre 2017

## FILIFISS

|      |                                               |
|------|-----------------------------------------------|
| file | redatto - modificato - revisionato - stampato |
|------|-----------------------------------------------|

---

Utilizzazione e la riproduzione del presente disegno sono riservate a norma di legge