

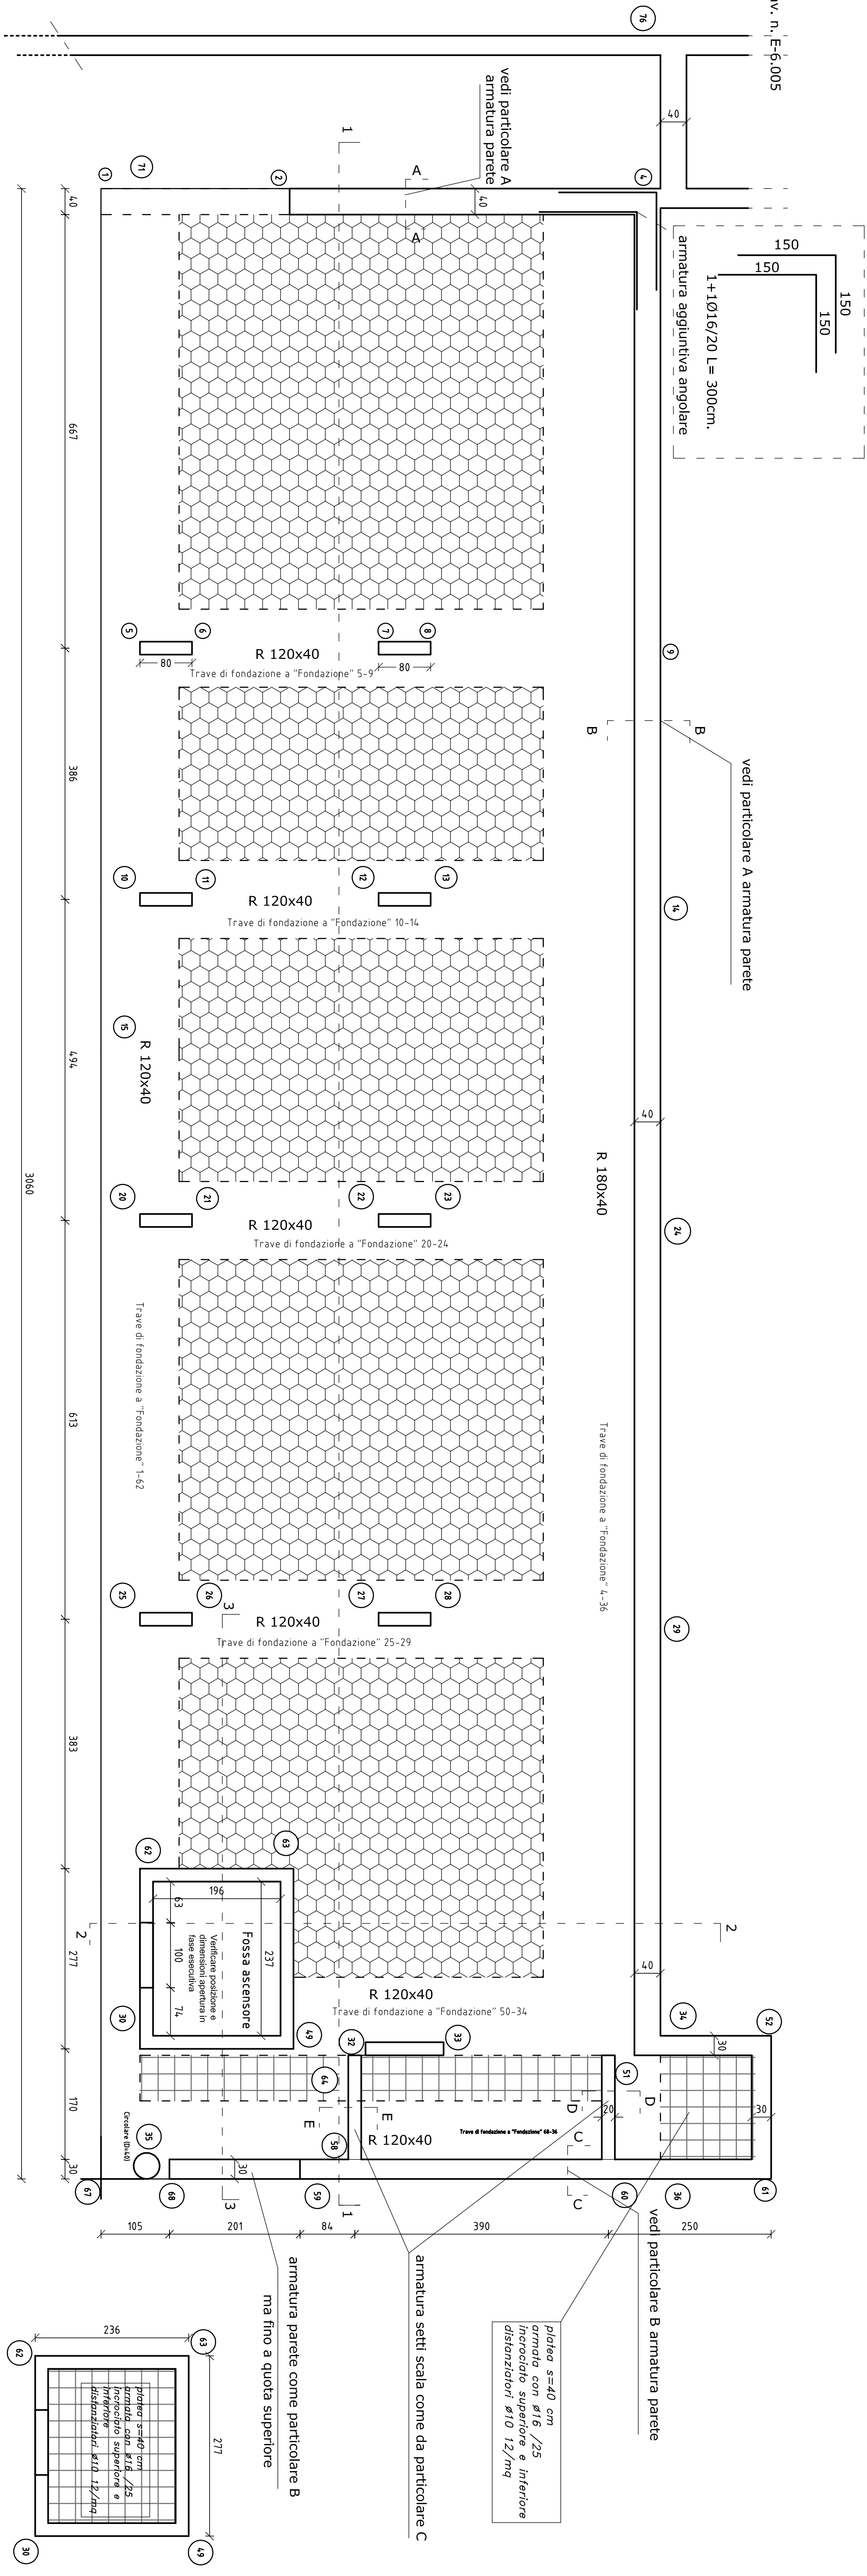


vedi tav. n. E-6.005

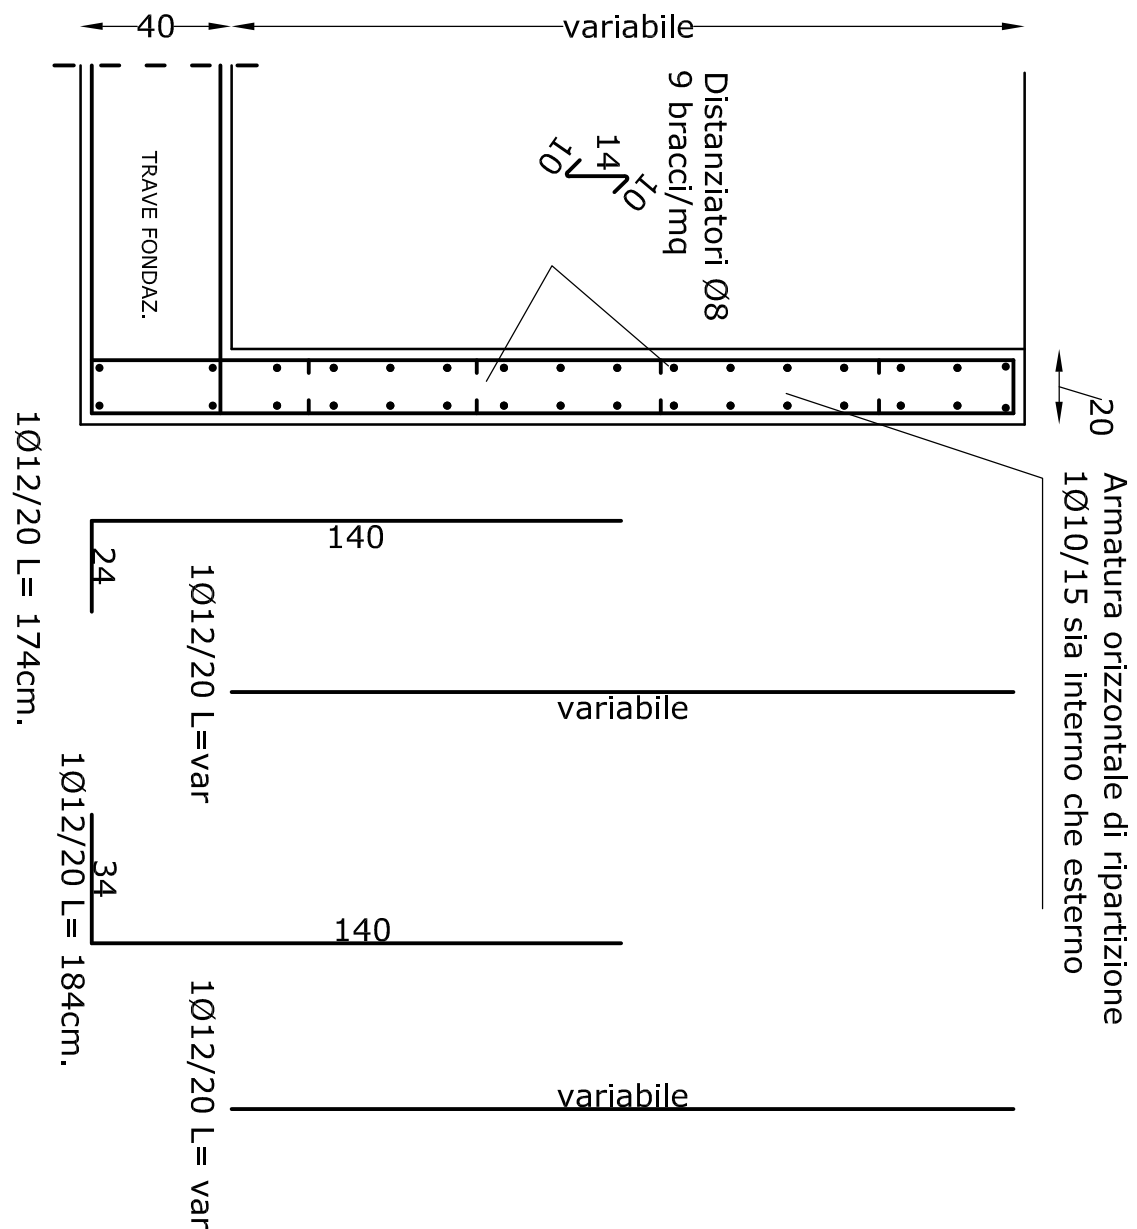

CARPENTERIA FONDAZIONI —scala 1:50

FONDAZIONI FOSSA ASCENSORE  
scala 1:50

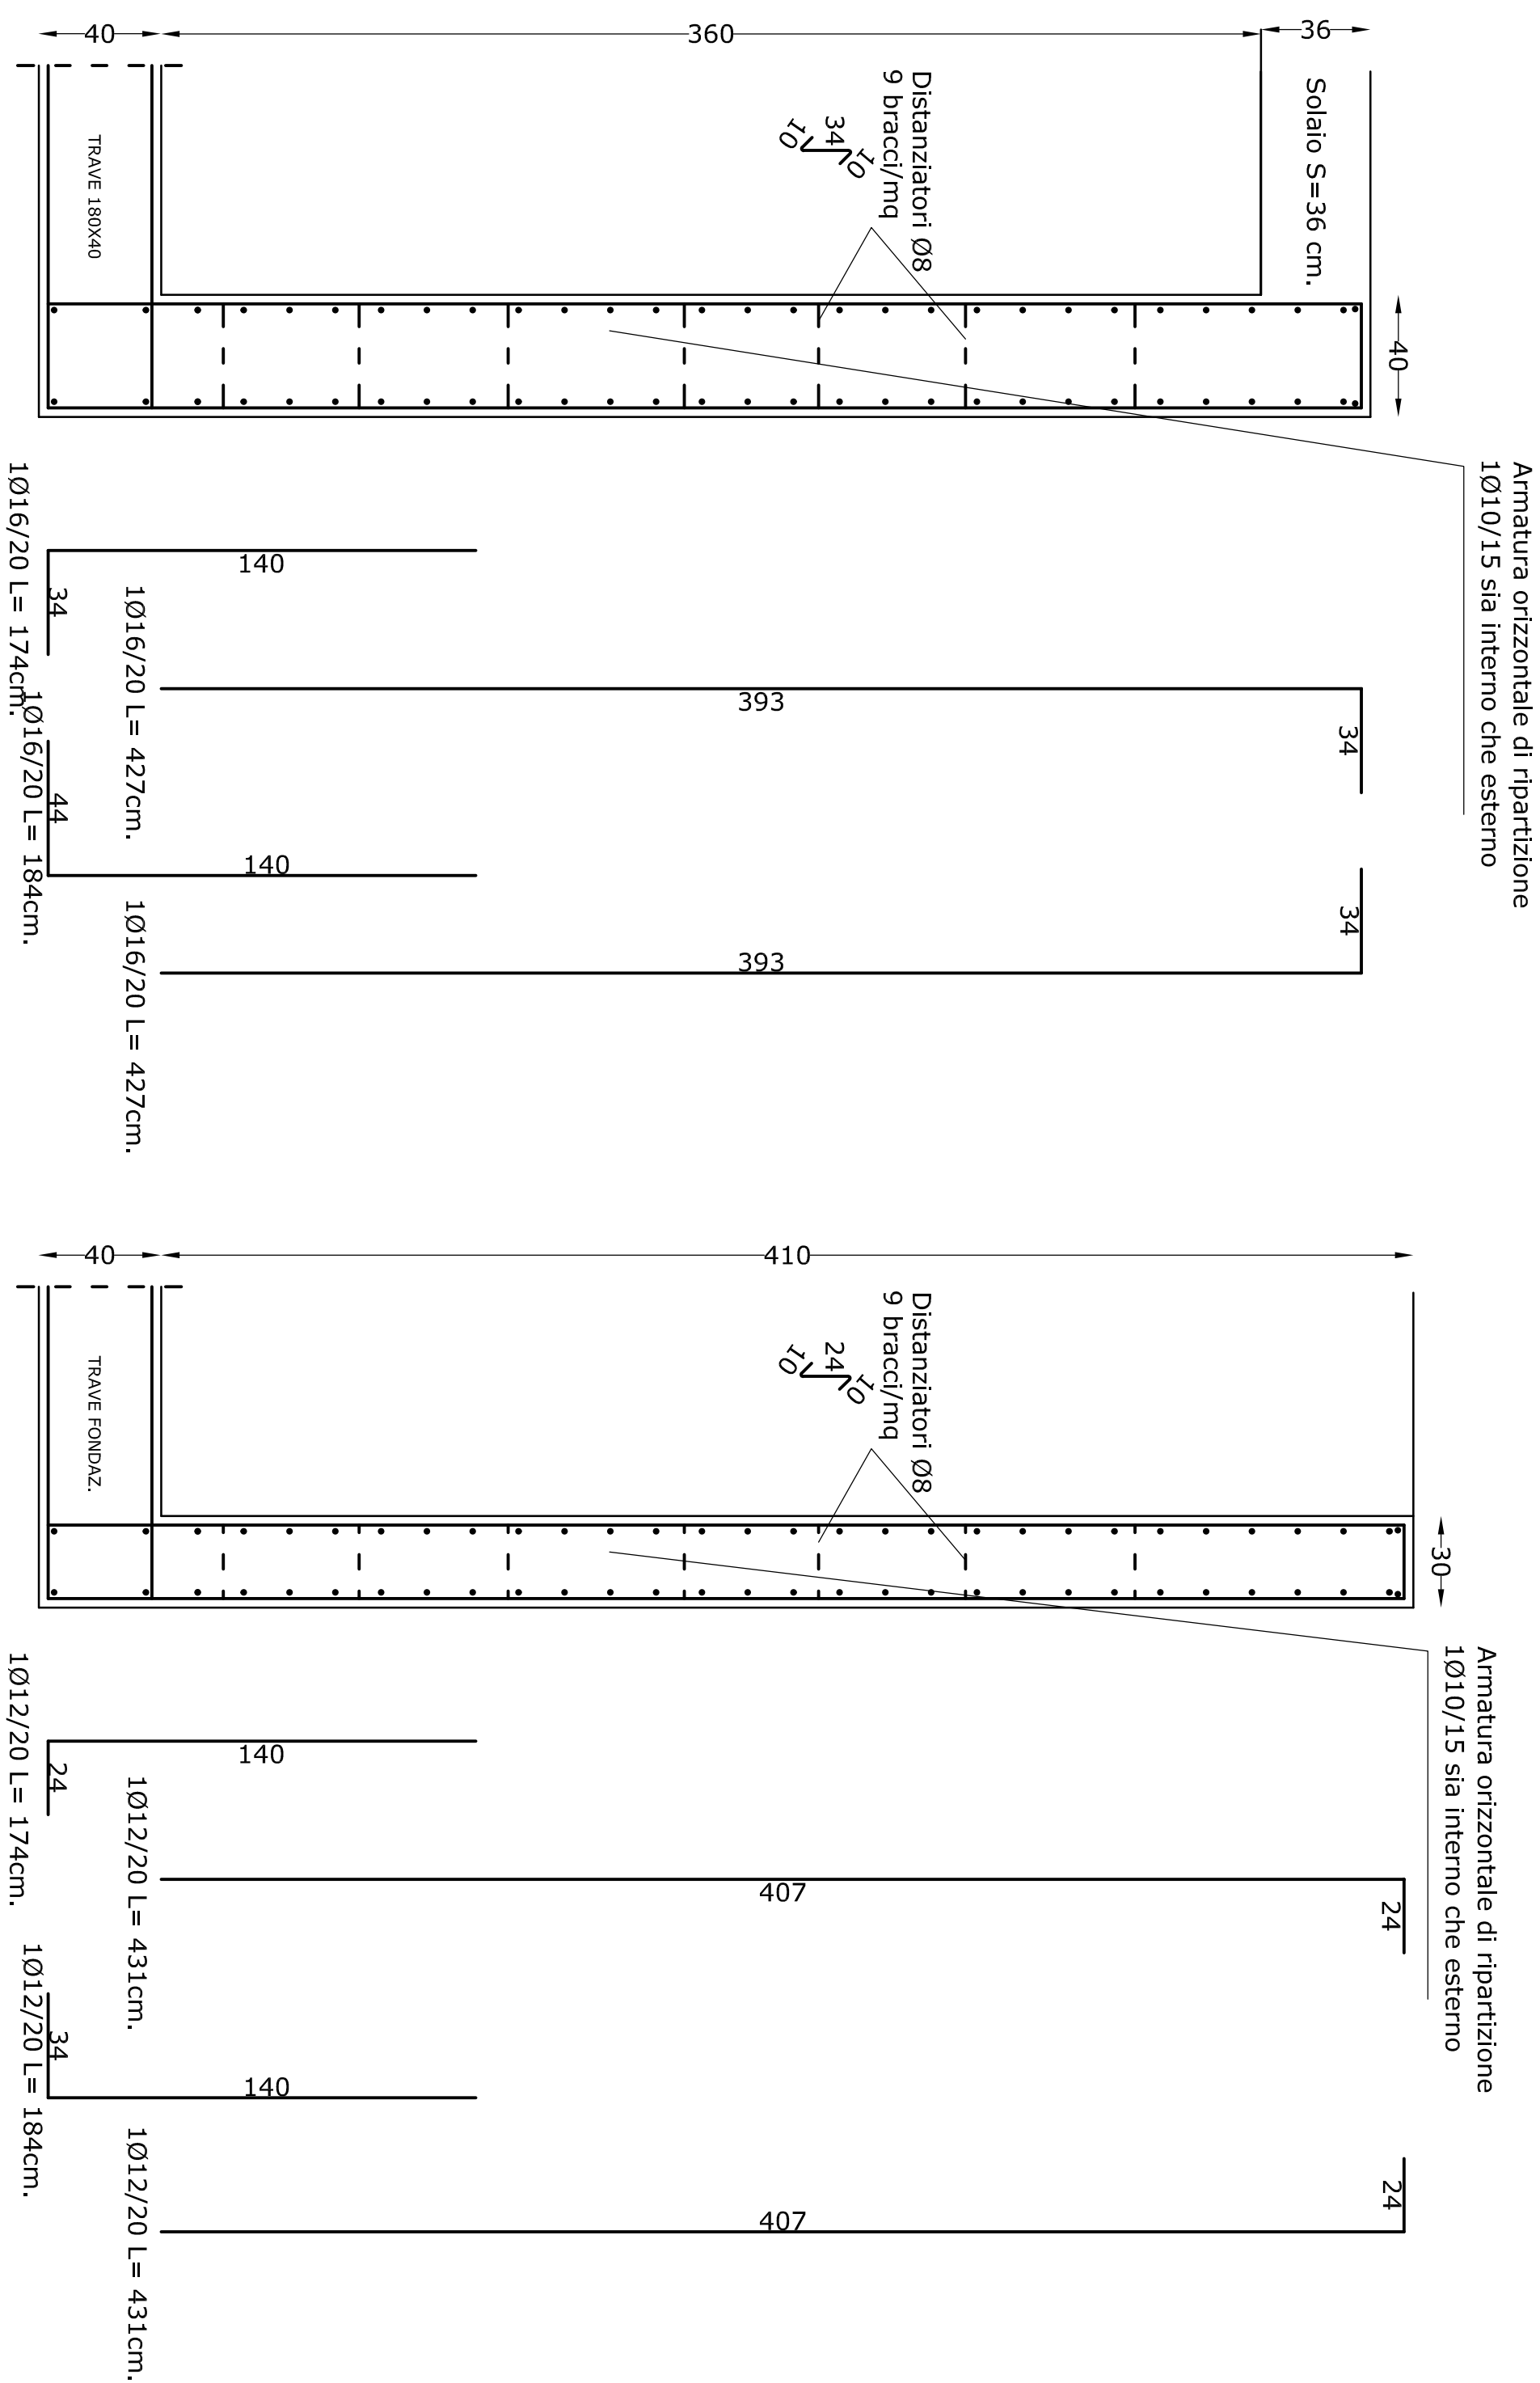

PARTICOLARE "C" ARMATURA SETTI SCALA - sez. D-D e E-E

scala 1:20

CONGLOMERATO CEMENTIZIO confezionato con :

- ACQUA pura e limpida per avere un rapporto  
 cemento Portland tipo 325  
 — inerti con dimensioni max.  $\phi=20$  mm.  
 acqua-cemento  $r=0,5$  lt/Kg  
 ACCIAIO tipo FeB44K controllato in stabilimento  
 costituito da barre ad aderenza migliorata

- *magrone* – dosaggio 150 kg/mc
- *fondazioni* – classe di resistenza C28/35
- classe di consistenza S4
- classe di esposizione XC2
- *travi, solai, pilastri* – classe di resistenza C28/35
- classe di consistenza S4
- classe di esposizione XC3