
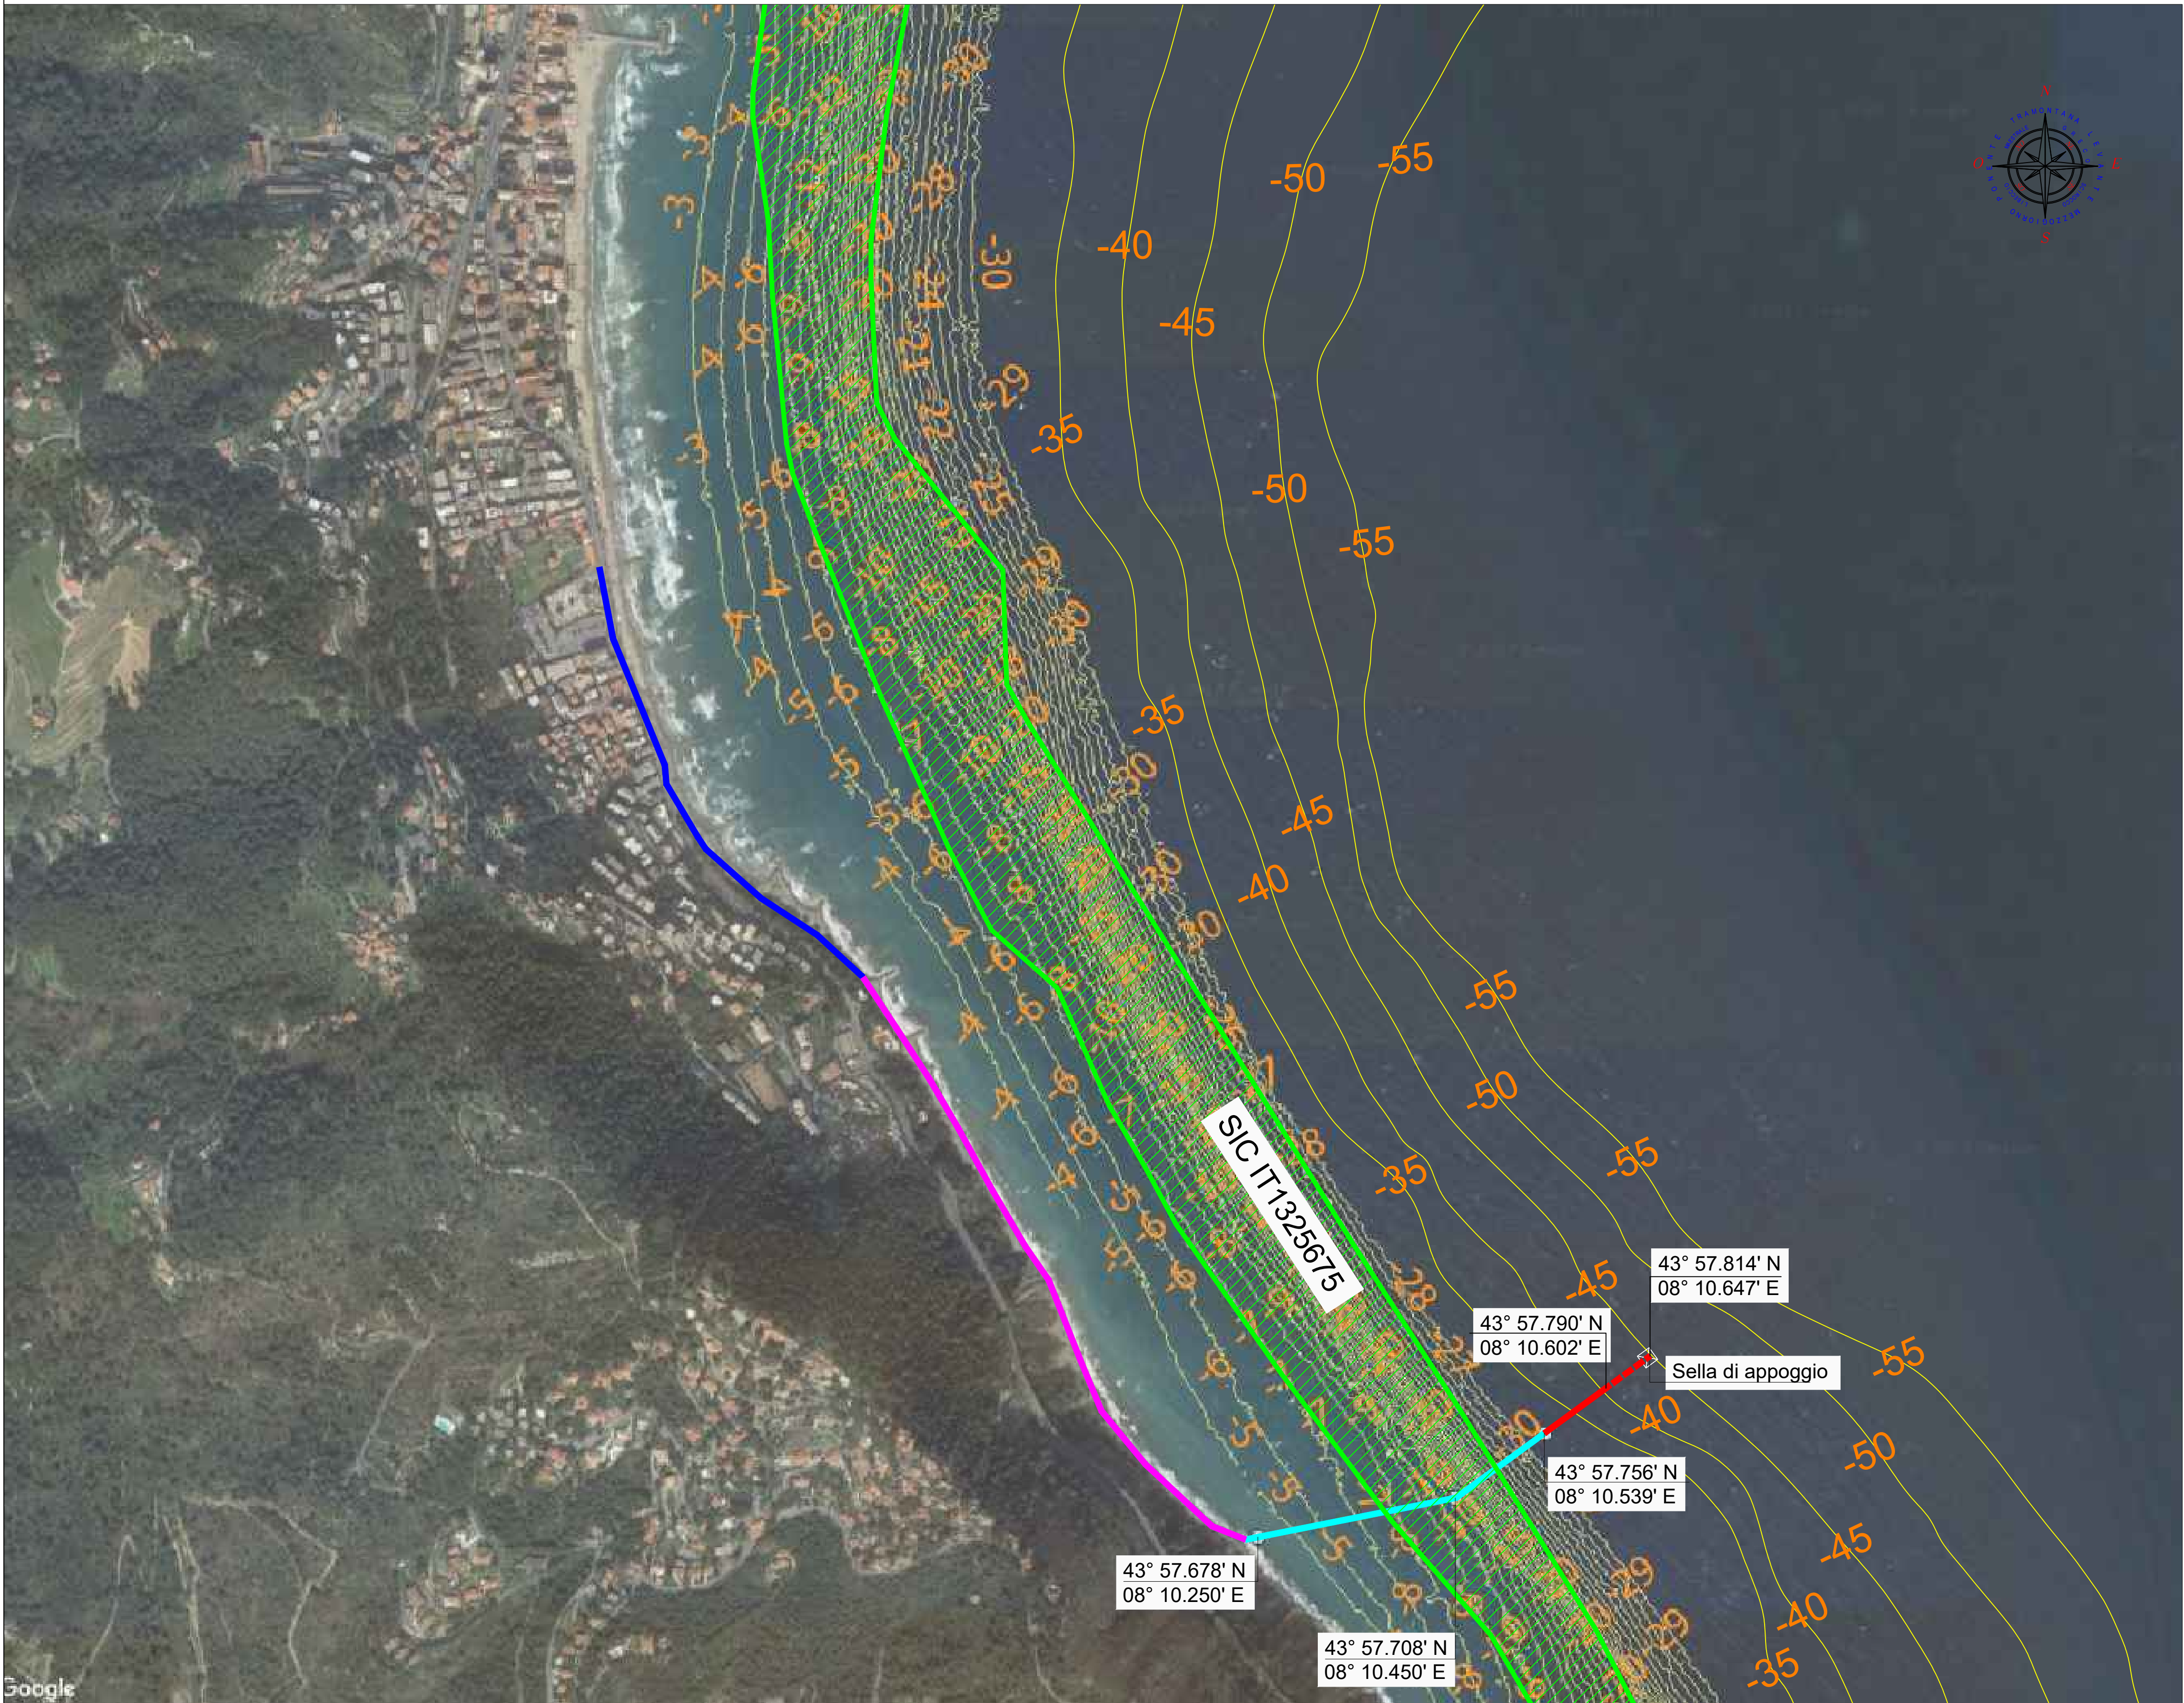


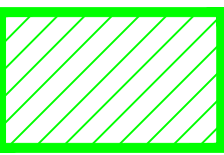

CONDOTTA ESISTENTE	
	Tubazione interrata DN 315 in PEAD PN10 - sviluppo circa 700 ml
	Tubazione interrata DN 300 in acciaio - sviluppo circa 950 ml
	Tubazione sottomarina DN400 in acciaio - circa 440 ml, di cui i primi 300 ml appesantiti con cls

	ESTENSIONE CONDOTTA A PROGETTO: DN 400 in acciaio, sp>12.5mm, rivestita esternamente con polietilene estruso(sp min 2mm) sviluppo 105 ml
	DIFFUSORE A PROGETTO: DN400 in acciaio, sp>12.5mm, rivestita esternamente con polietilene estruso(sp min 2 mm) sviluppo 75 ml 12 elettrodi cilindrici DN100, sp>4mm, H 150mm

 Isobate

 SIC IT1325675

REV. 01

PROGETTO DEFINITIVO–ESECUTIVO



STUDIOGAGGERO

SAVONA Via Pia, 130R
Tel 019 829463 - Fax 019 8386702 - Cell 335/303133
Email ing.gaggero@libero.it

Tavola 2



COMUNE DI LAIGUEGLIA

PROLUNGAMENTO CON DIFFUSORE DELLO SCARICO DELLA PUBBLICA
FOGNATURA DI LAIGUEGLIA LOCALITA' CAPO MELE

PLANIMETRIA DI STATO ATTUALE CON TRACCIA DI PROGETTO

N.P. 2026

SCALA: 1:5000

Dott. Ing. Paolo Gaggero
C.F. GGGLA43R727H6934
Collaboratore Dott. Ing. Luca Rossi

NOVEMBRE 2017

File:archivio/np2026 Laigueglia scarico SCA