



PLANIMETRIA TECNICA DI PROGETTO
Scala 1:200

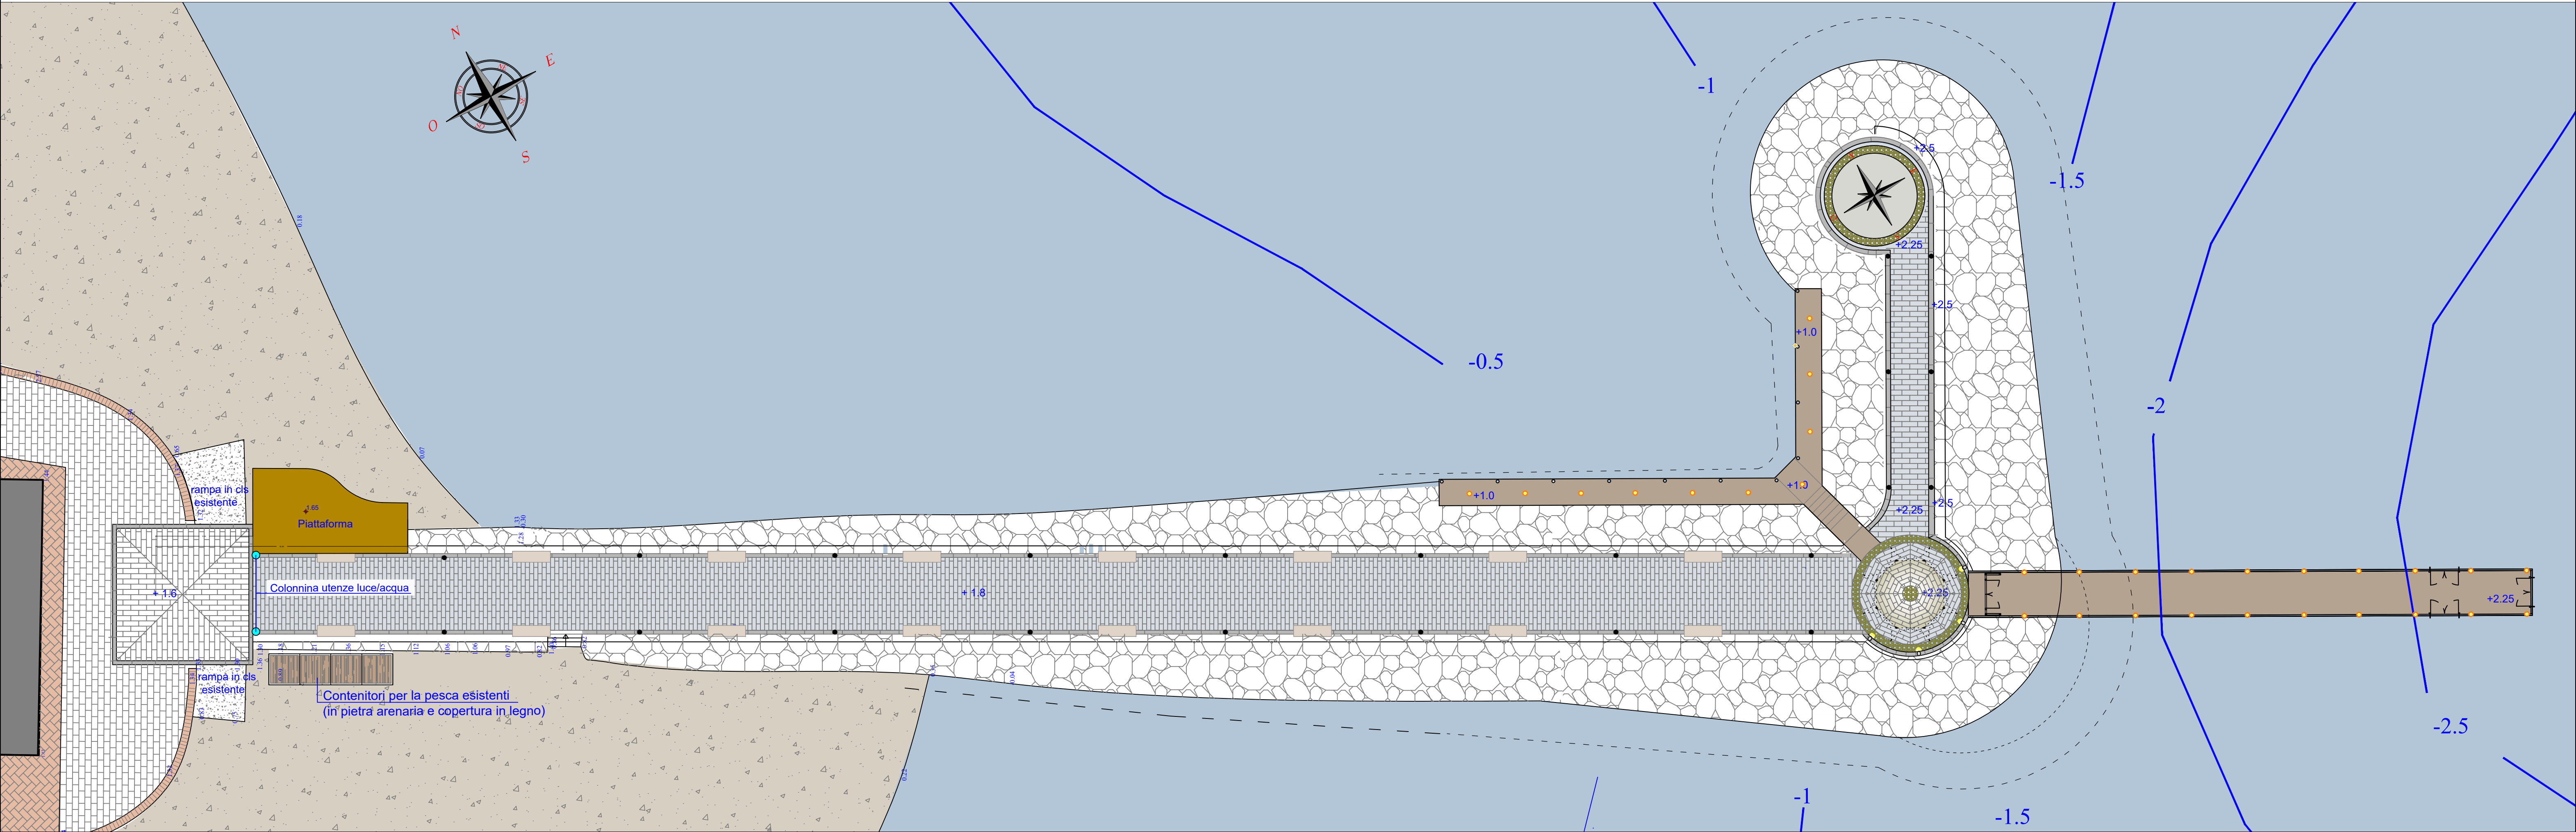

PLANIMETRIA DI PROGETTO
Scala 1:500

LEGENDA

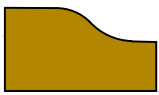

Piattaforma



Colonnina utenze



PROGETTO ESECUTIVO		GIUGNO 2018	
		STUDIOGAGGERO	
		SAVONA Via Pia, 130R Tel 019 829463 - Fax 019 8386702 - Cell 335/303133 Email ing.gaggero@libero.it	
Tavola 2		COMUNE DI LAIGUEGLIA	
		REALIZZAZIONE PIATTAFORMA ALLA RADICE DEL MOLO PER ATTIVITA' E LAVORAZIONI ATTINENTI LA PESCA	
		PLANIMETRIE GENERALI DI PROGETTO	
		N.P. 2018 SCALA: VARIE	
GIUGNO 2018		File:archivio/np2018 Piattaforma pesca	
		Dott. Ing. Paolo Gaggero C.F. GGPLA48R727H6394 Collaboratore Dott. Ing. Leo Rossi	