



COMUNE DI LAIGUEGLIA
Provincia di Savona
Via Genova n.2 – CAP 17053 – tel.0182/69111 – fax 0182/6911301
e-mail: laigueglia@comune.laigueglia.sv.it
pec: protocollo@postacertificata.comune.laigueglia.sv.it
sito Internet: http://www.comune.laigueglia.sv.it



OGGETTO:


Manutenzione straordinaria strade comunali

INTERVENTO NR. 6 E 7
RIFACIMENTO ASFALTO IN VIA CASTELLO ROMANO
RIPOSIZIONAMENTO IN QUOTA POZZETTO

TAVOLA NR. 8/13	SCALA VARIE	DATA 04.12.2019
RICHIEDENTE:	SPAZIO DISPONIBILE:	
IL PROGETTISTA:		
arch. Cinzia CADEI timbro:		



Sezione pavimentazione stradale
scala 1 : 10

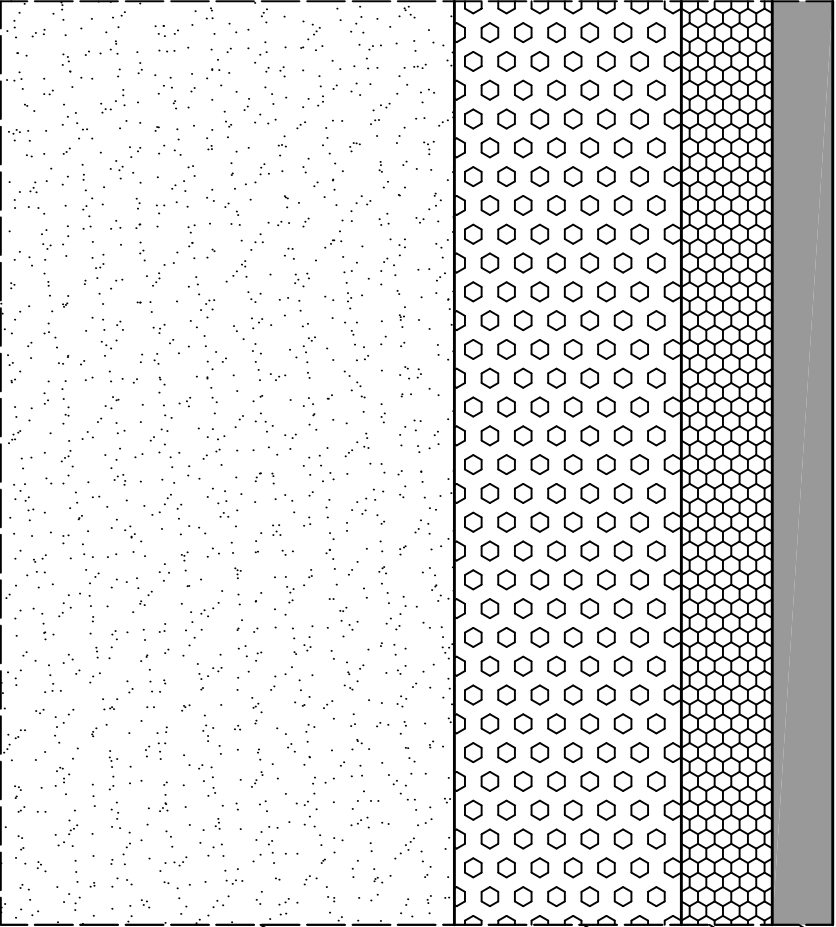

strato di usura (cm. 4,00)

binder (cm. 6,00)

tout - venant (cm. 15,00)

misto granulometrico (cm. 30,00)