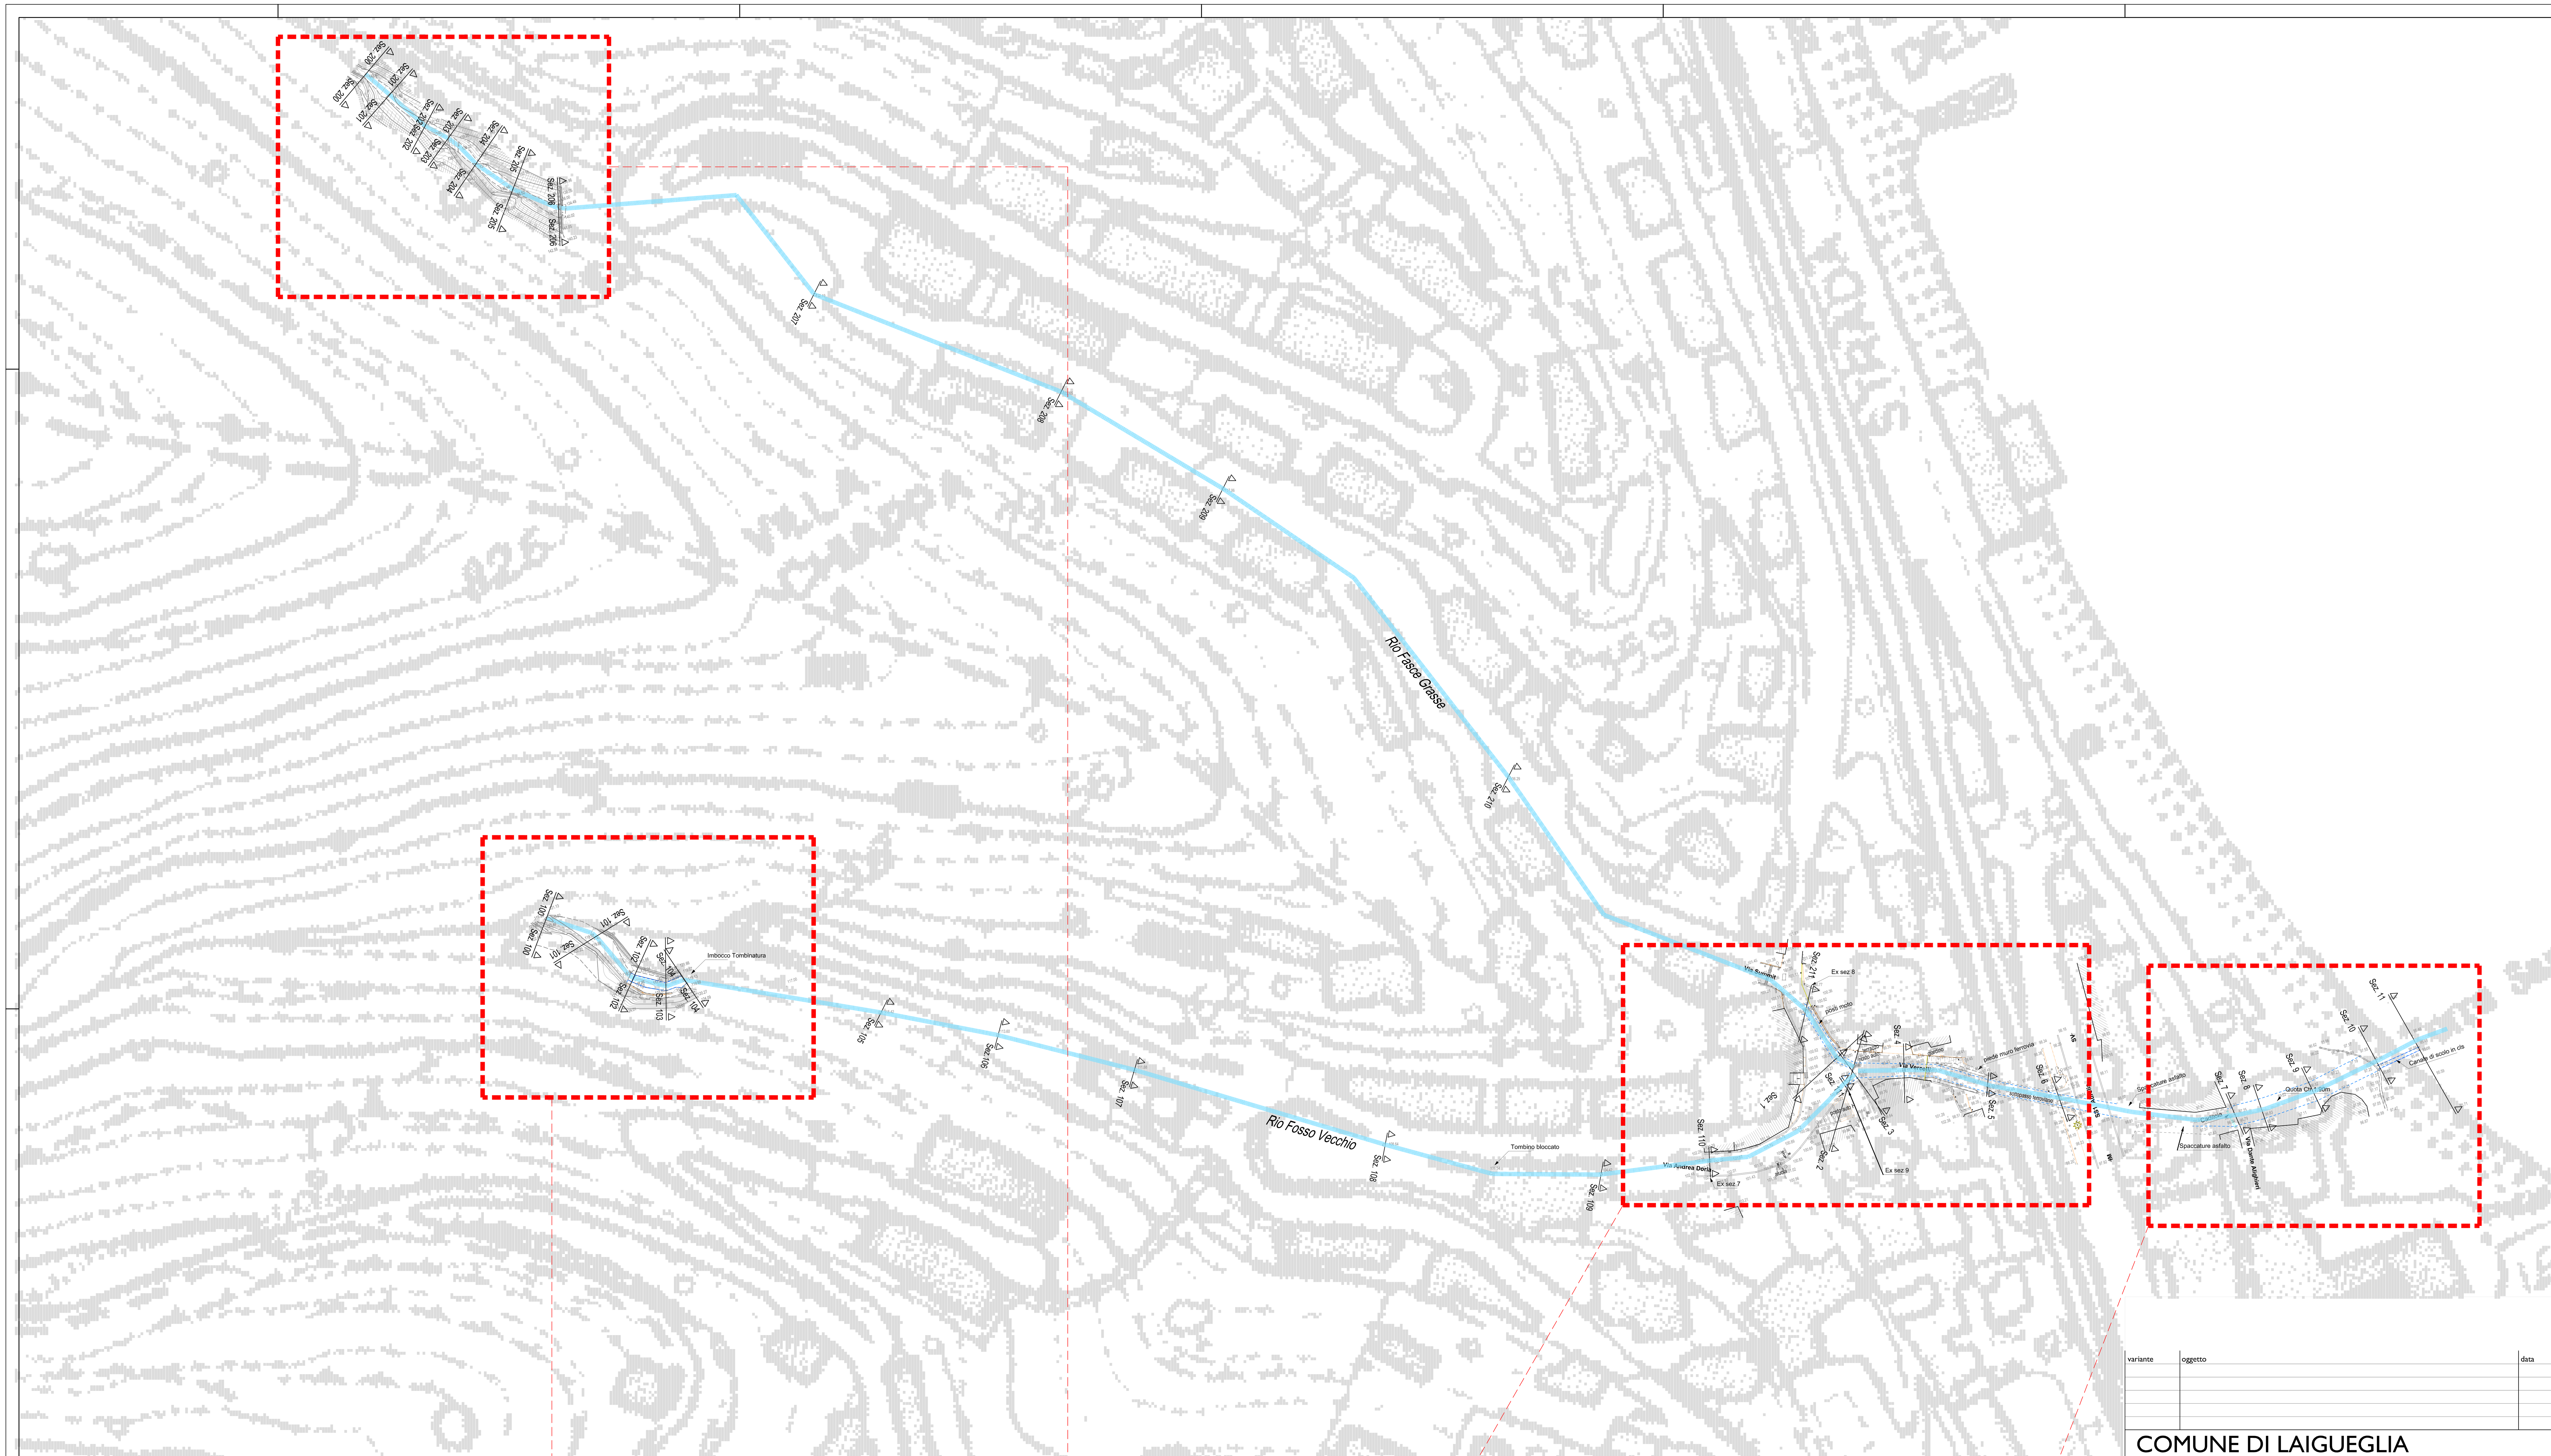

TAVOLA 12

realizzazione di sistema di briglie per trattenere trasporto solido in sospensione (vegetale) e per rotolamento (litoide)

TAVOLA 10

realizzazione di sistema di briglie per trattenere trasporto solido in sospensione (vegetale) e per rotolamento (litoide)

TAVOLA 7 - 8

realizzazione griglie per accesso al canale e per impedire i moti in pressione

TAVOLA 17

tratto focivo da manutenere eliminazione del materiale sabbioso

variante	oggetto	data

COMUNE DI LAIGUEGLIA

PROVINCIA DI SAVONA

OGGETTO

Opere di mitigazione del rischio idrogeologico dei rii *Fasce Grasse* e *Rio Fossato Vecchio*

livello progettazione: DEFINITIVO
tipo elaborato: IDRAULICA

TITOLO

STATO ATTUALE - PLANIMETRIA

TAVOLA 1.0

ing. antonio da corte
arch. federica preve
ing. mario viassolo

studio ▪ dot
via torcelli 7/1 - finale ligure (sv) - tel 019 695458

1:500

DATA dicembre 2015