




Sezione 2

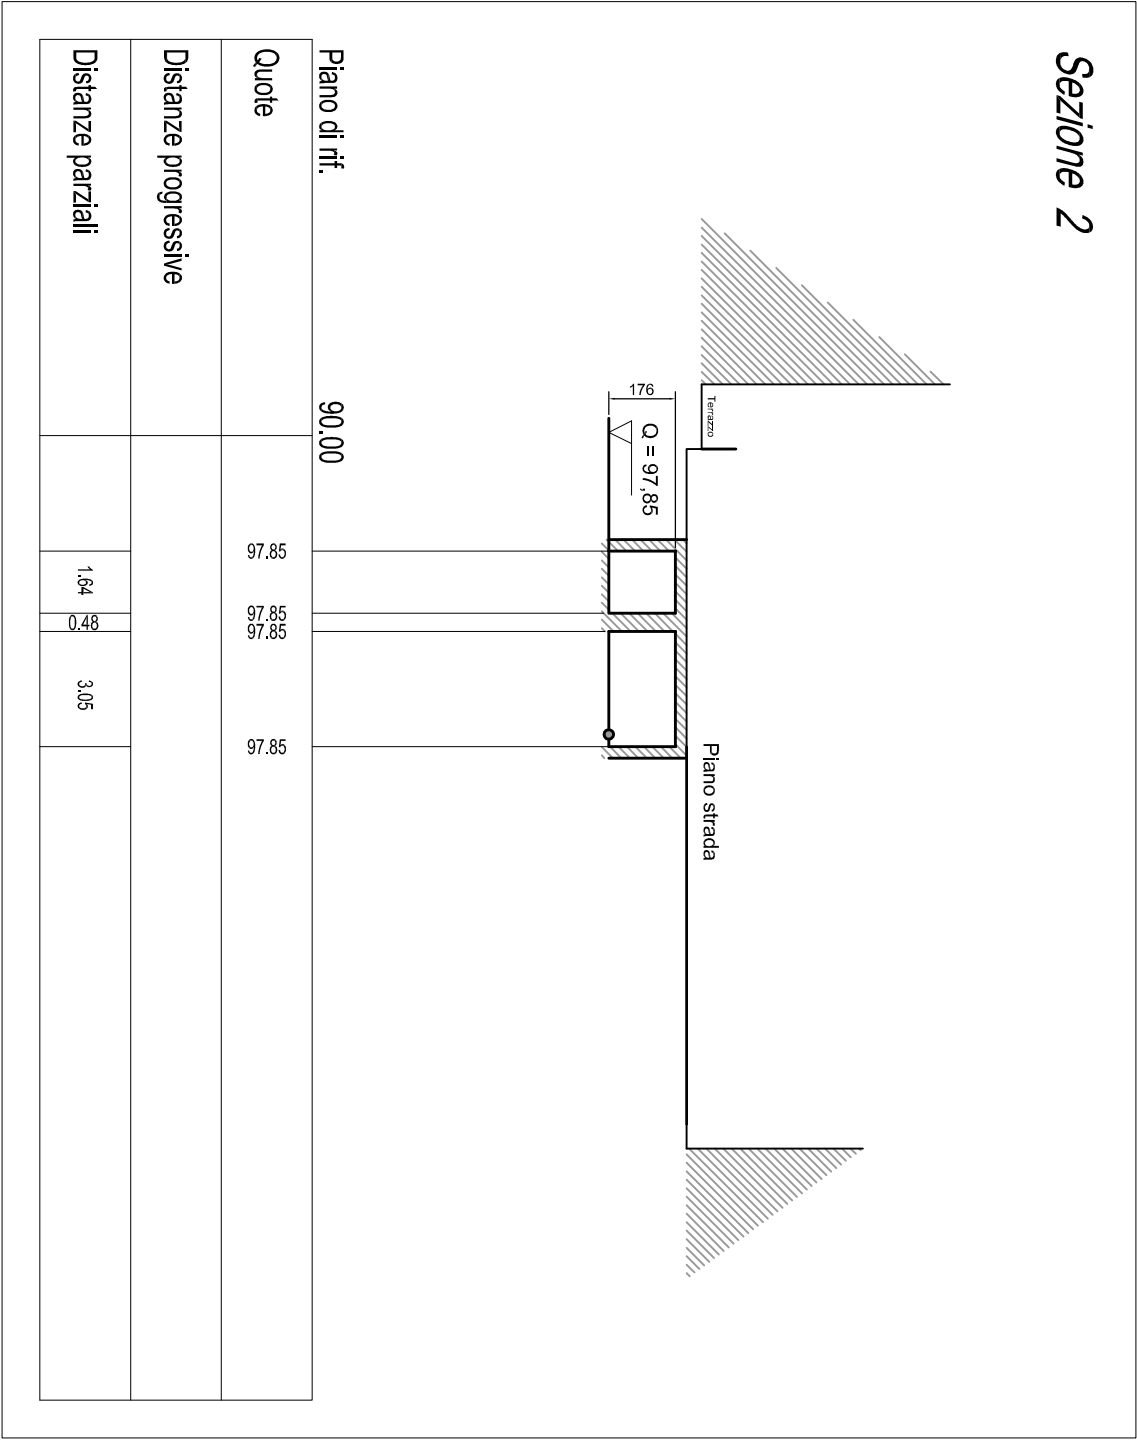


Sezione 3

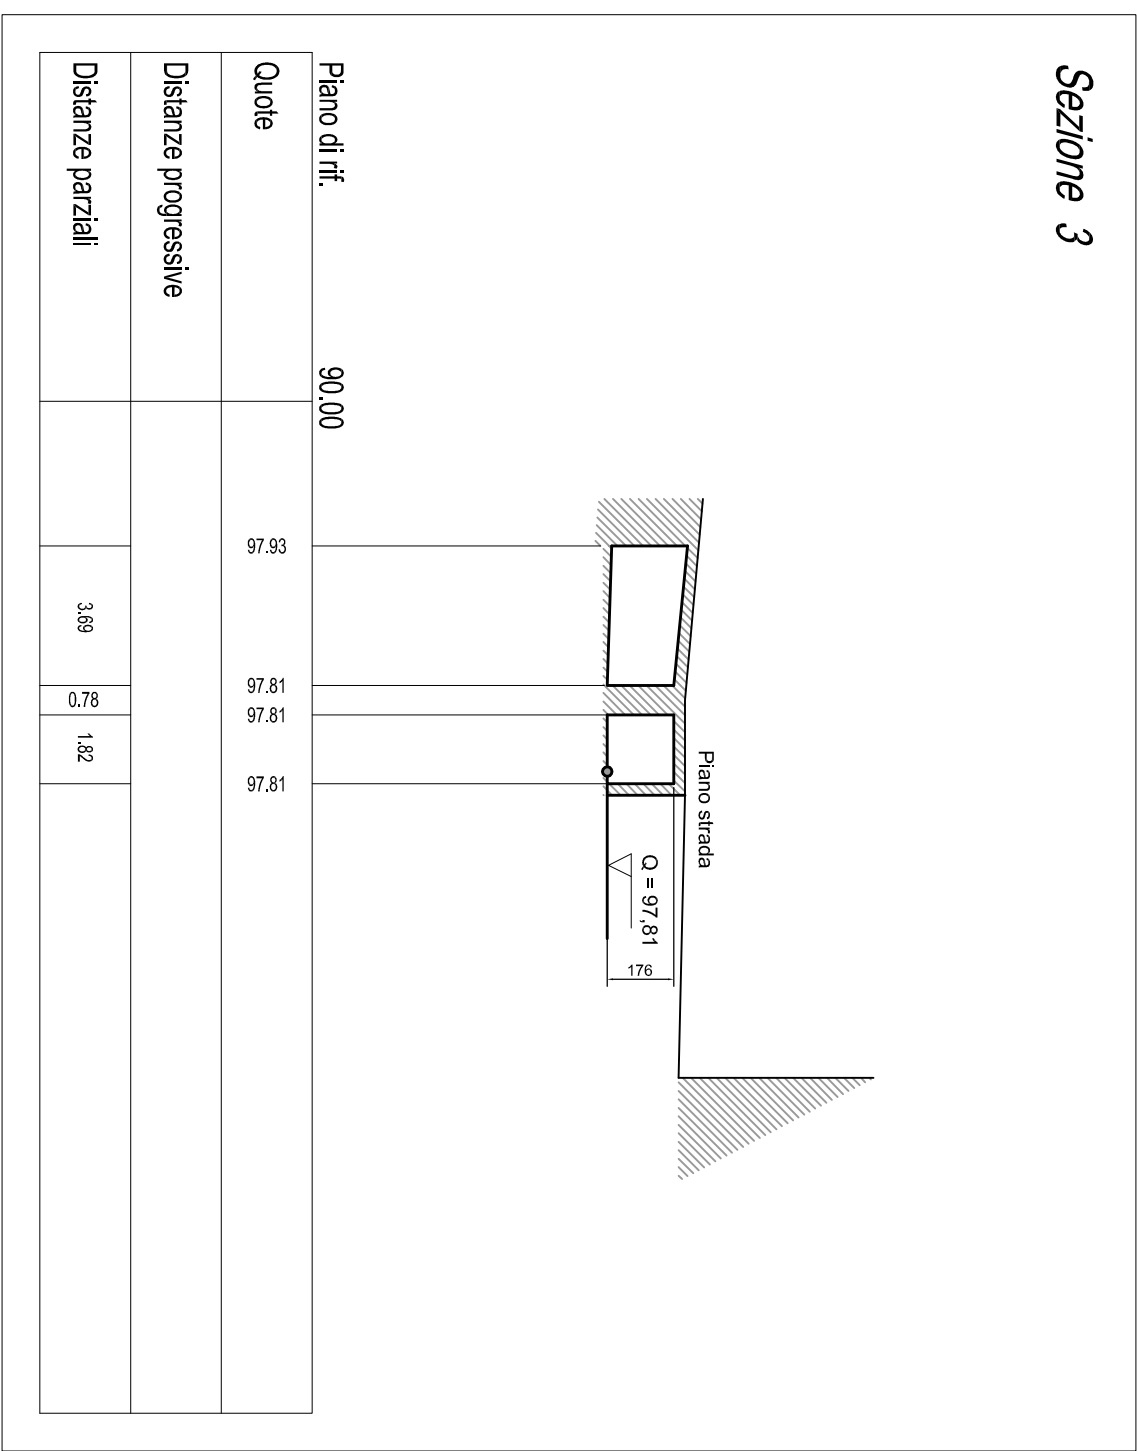


Sezione 4

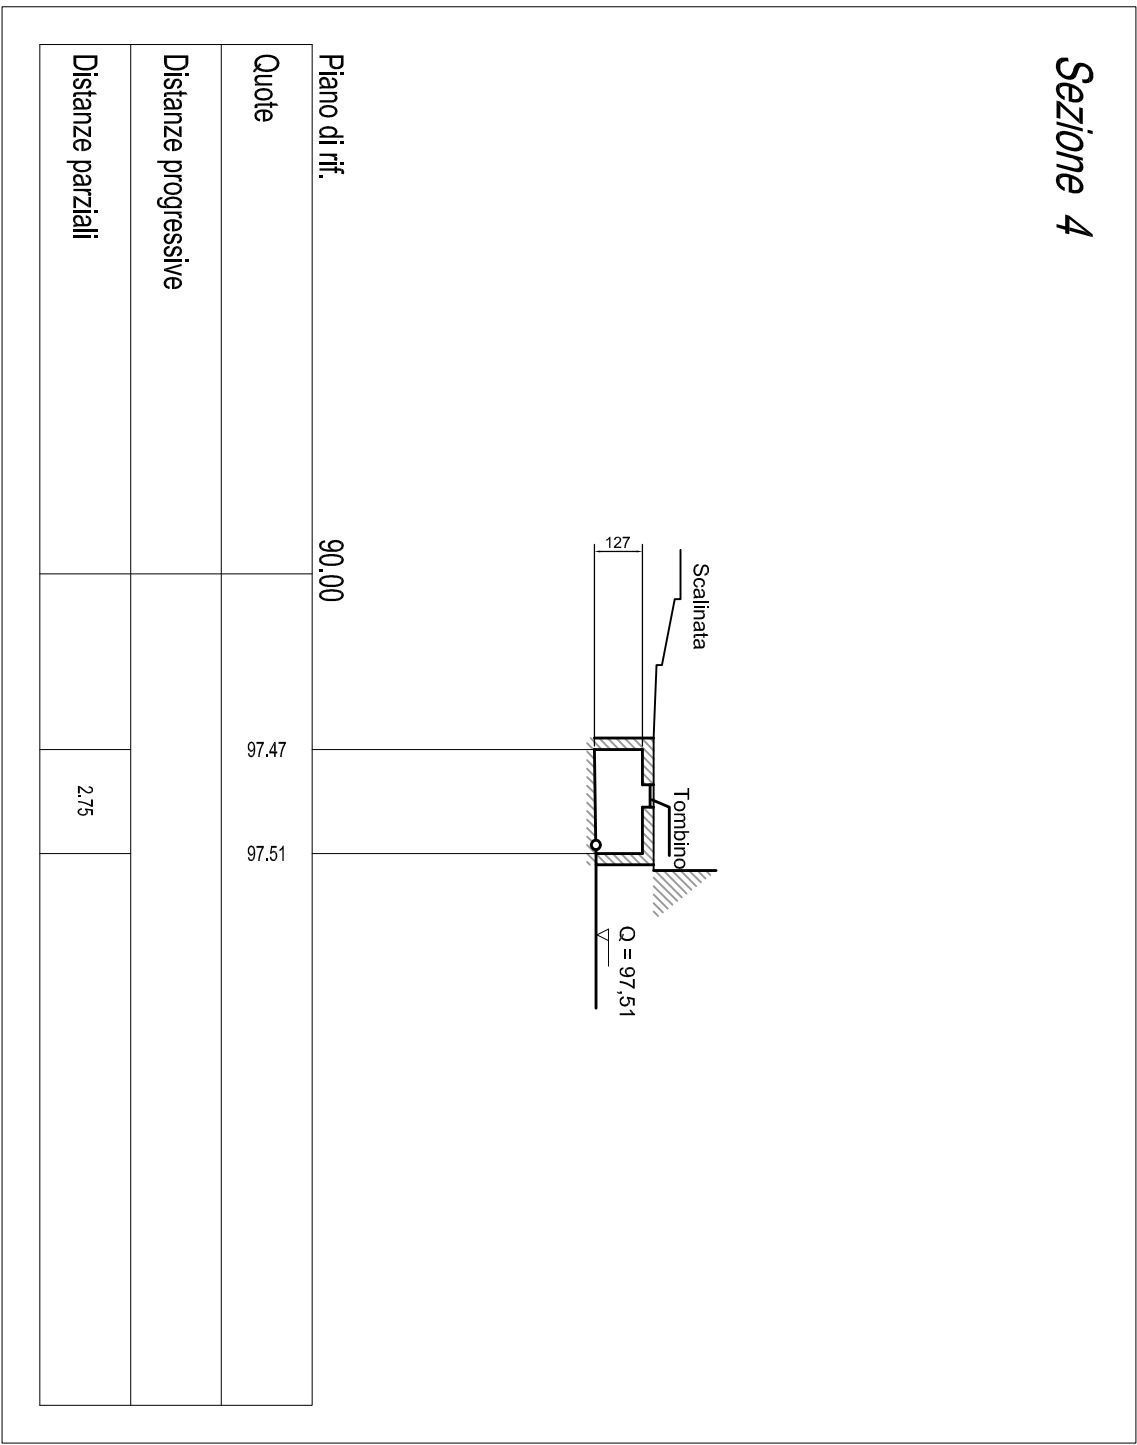


Sezione 5

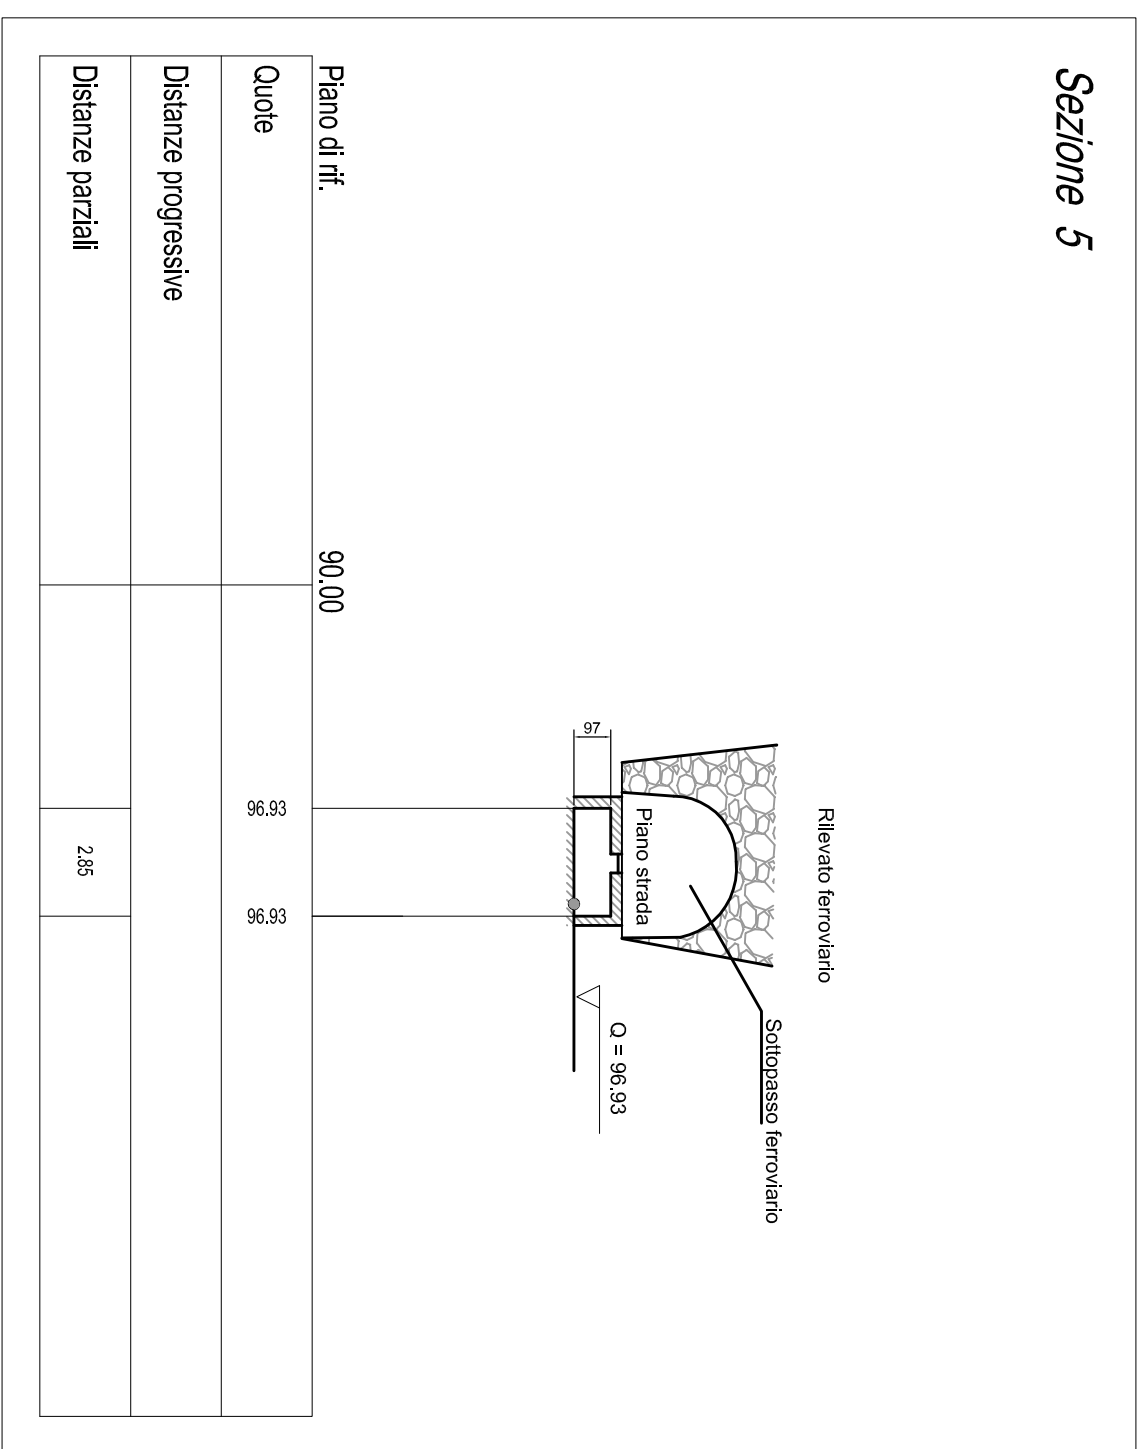


Sezione 6

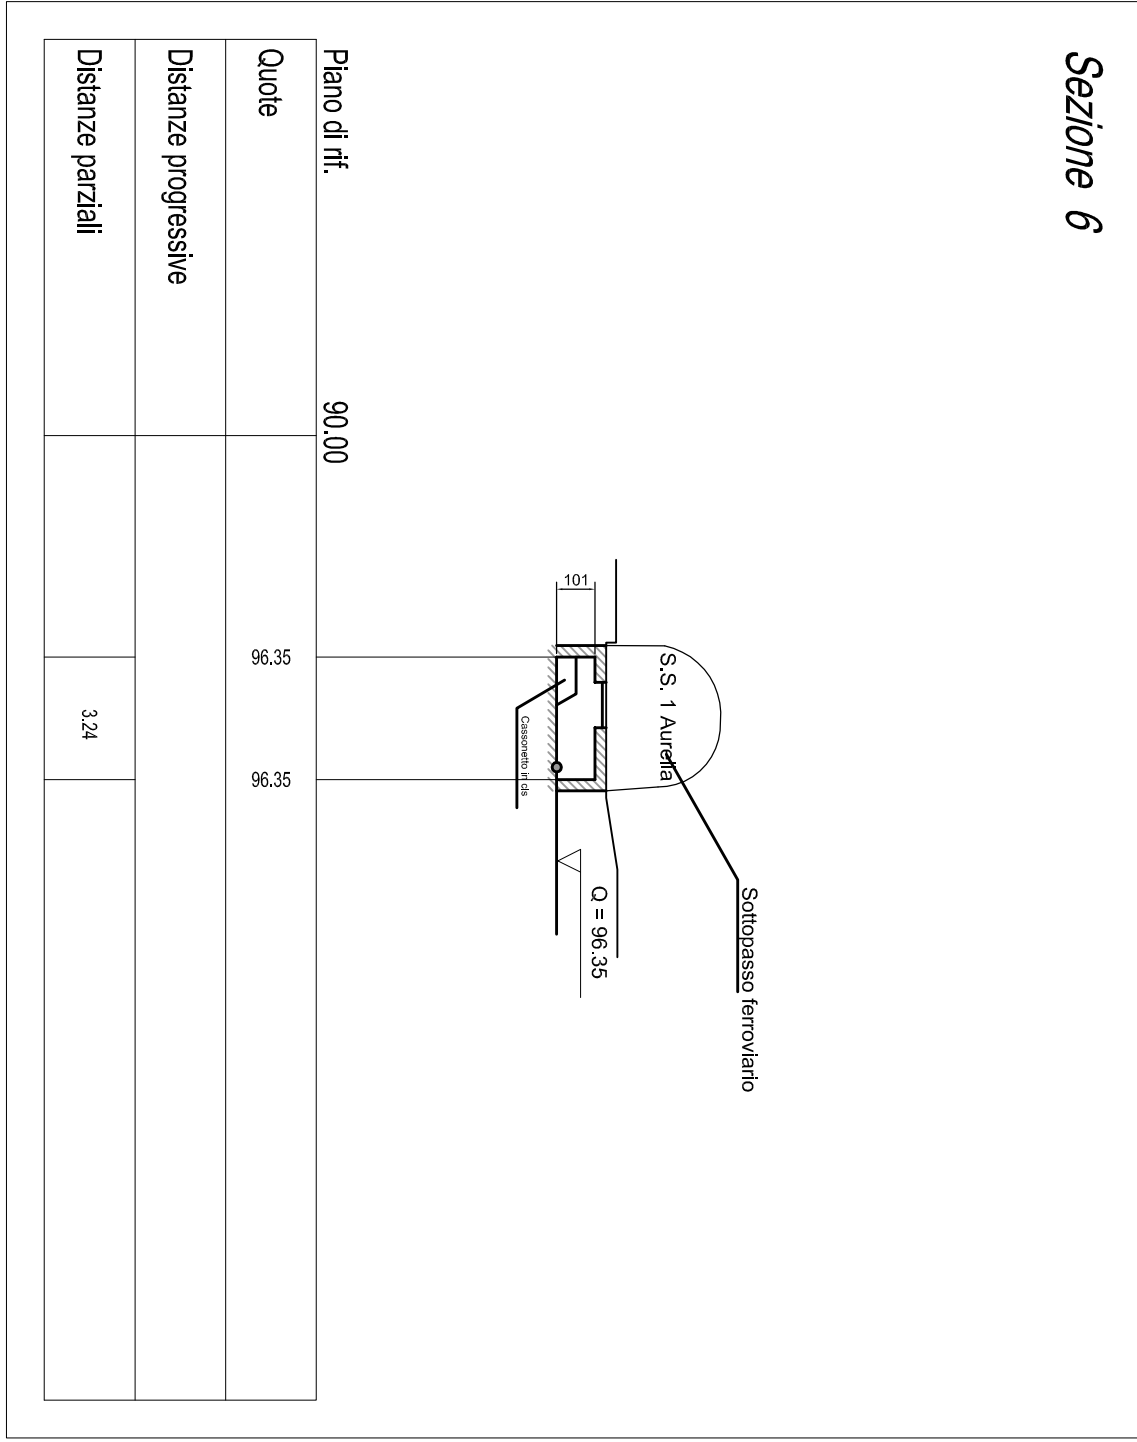


Sezione 7

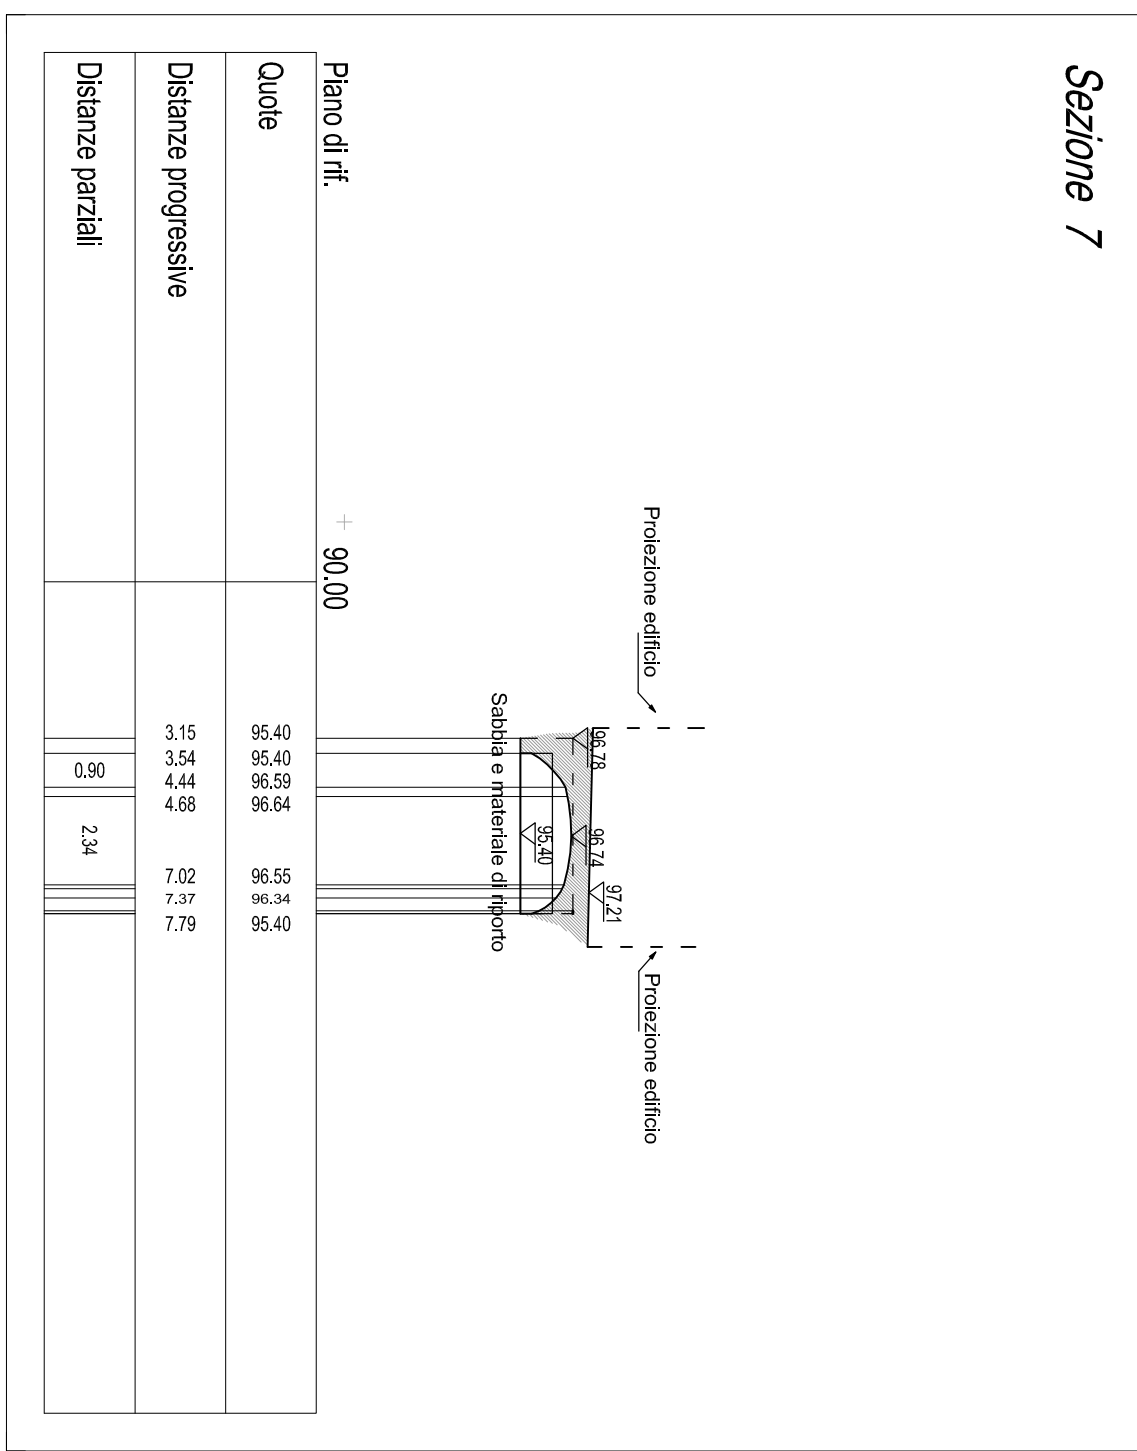


Sezione 8

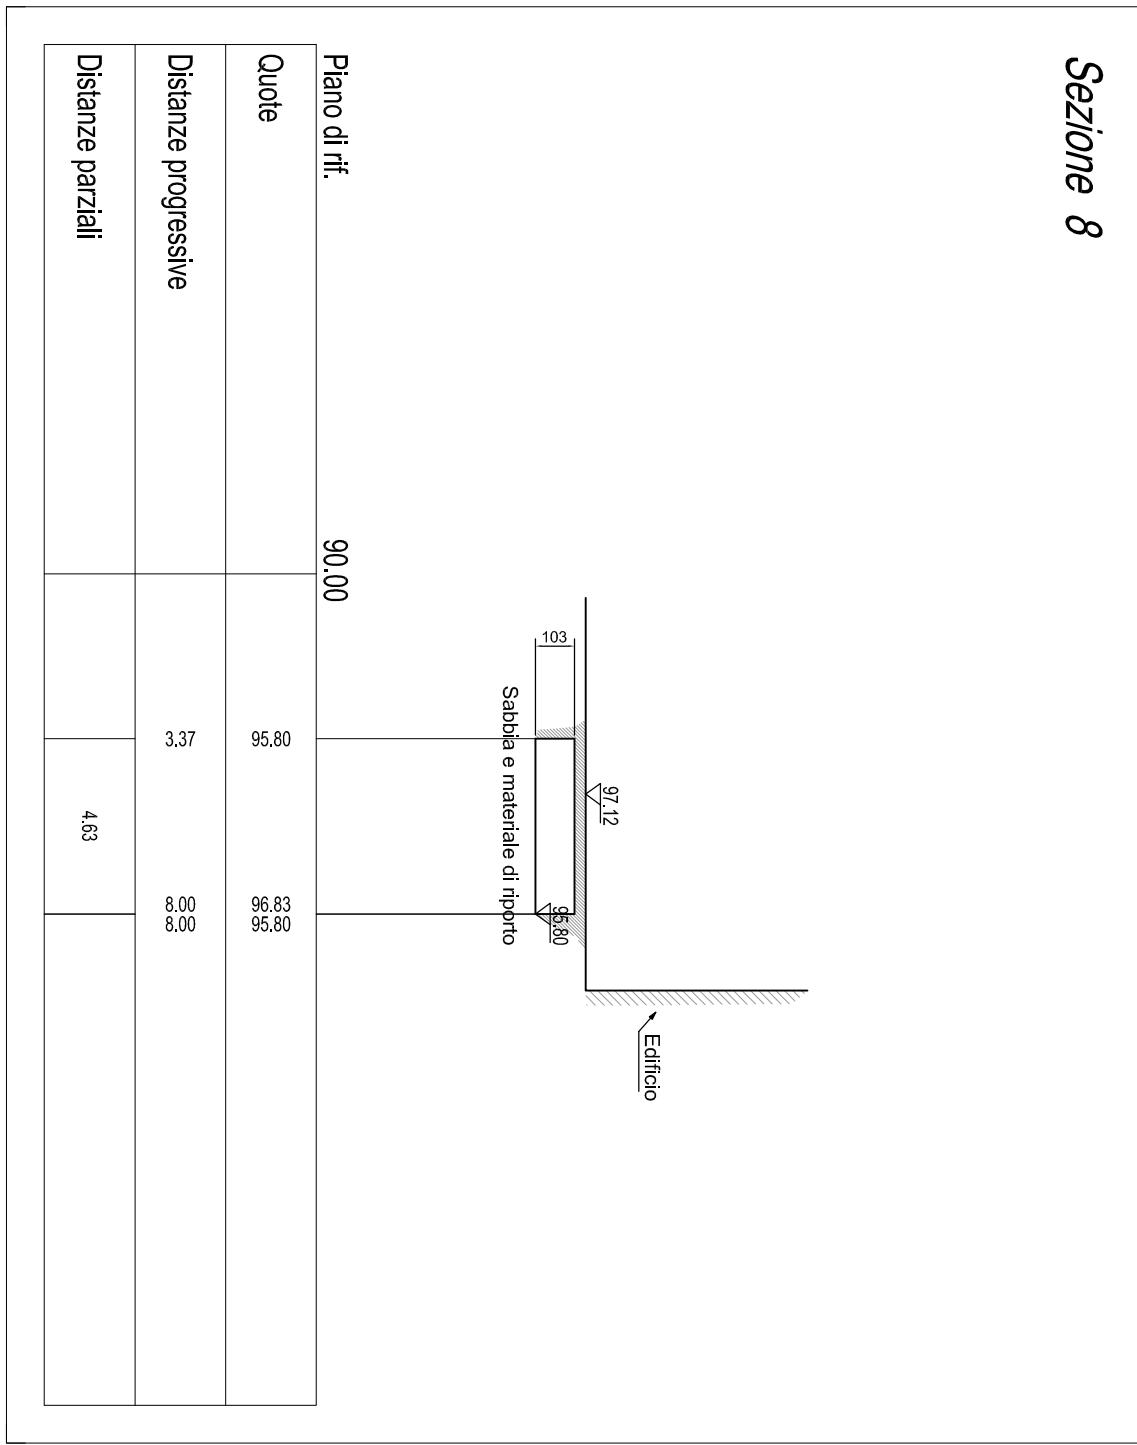


Sezione 9

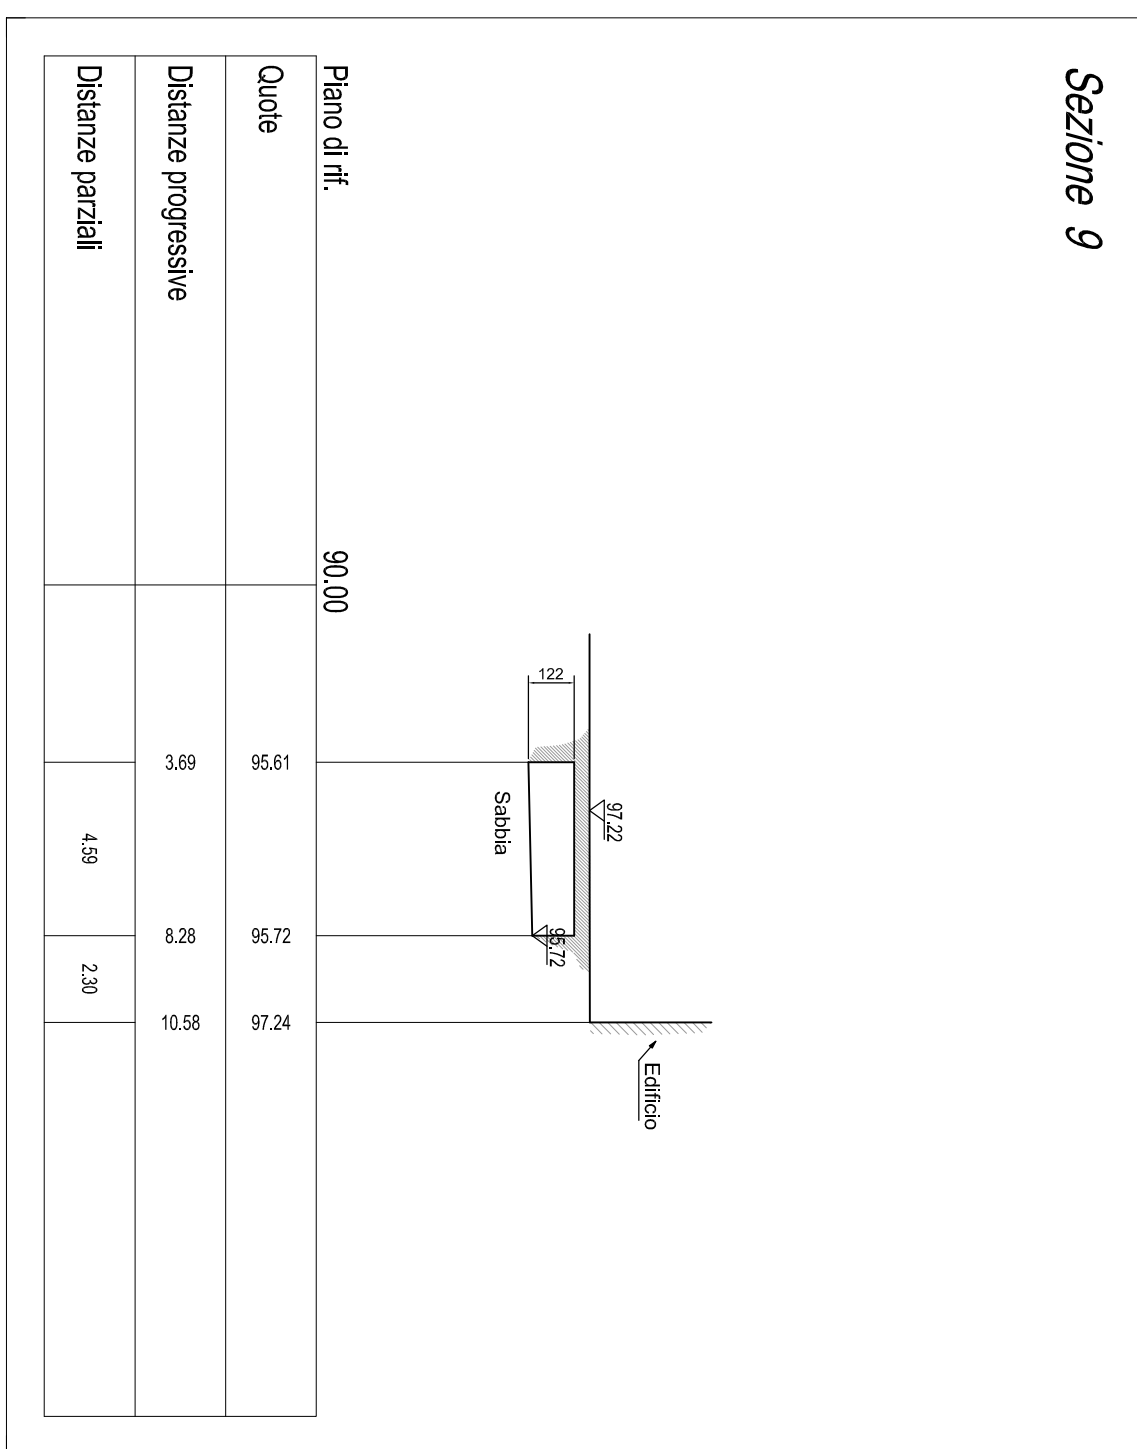

Sezione 10

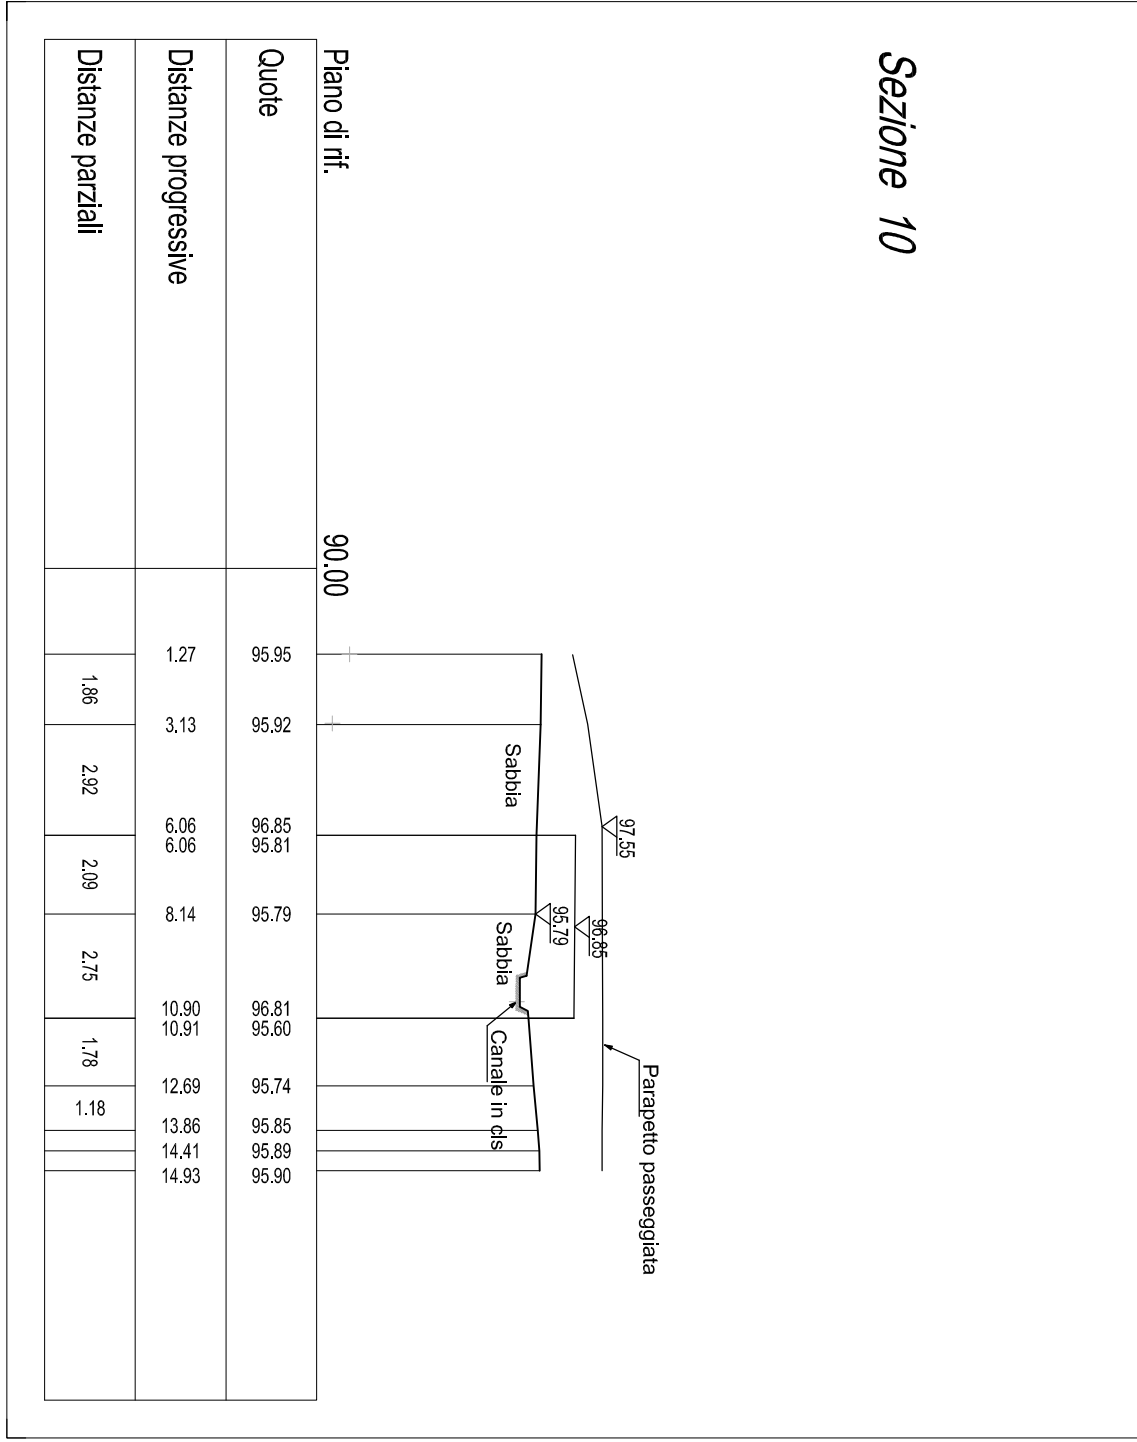

Sezione 11

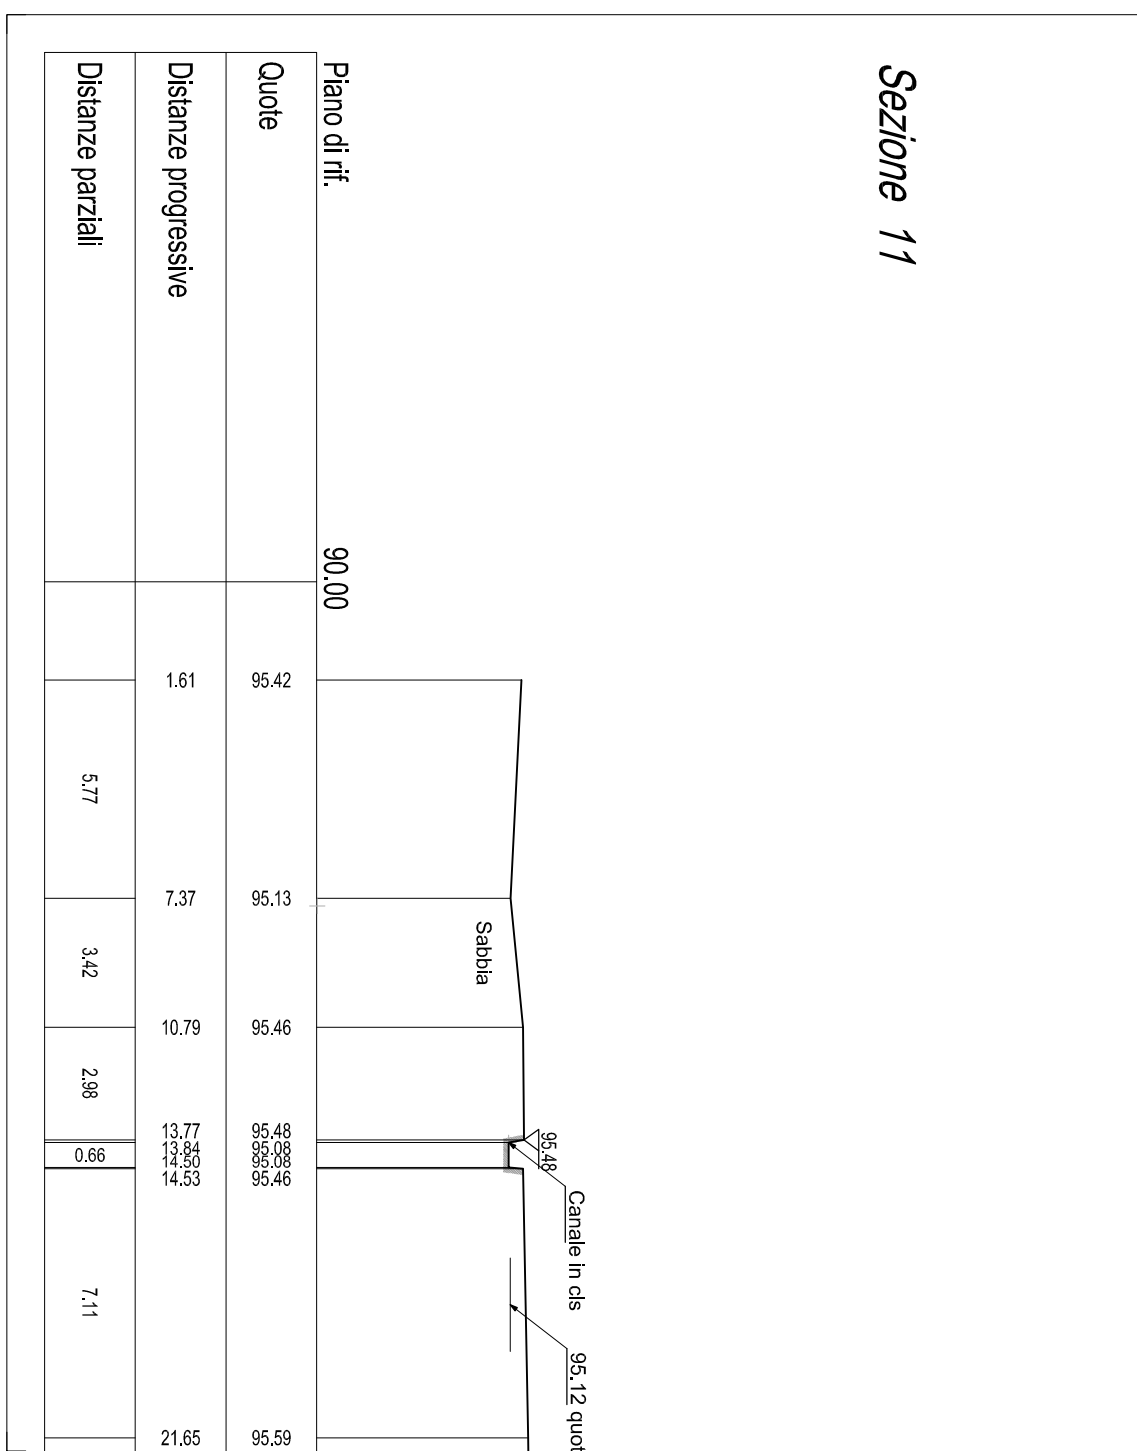

COMUNE DI LAIGUEGLIA

PROVINCIA DI SAVONA

OGGETTO
Opere di mitigazione del rischio idrogeologico dei ri i Fasce Grasse e Rio Fossato Vecchio

TITOLO
STATO ATTUALE - SEZIONI RIO FASCE GRASSE A VALLE DELLA CONFLUENZA

ing. antonio da corte
arch. federica preve
ing. mario viassolo

studio ■ dot

via torcelli 7/1 - finale ligure (sv) - tel 019 695458

DATA
dicembre 2015

1.200

3.0

164400046617171715