


PLANIMETRIA

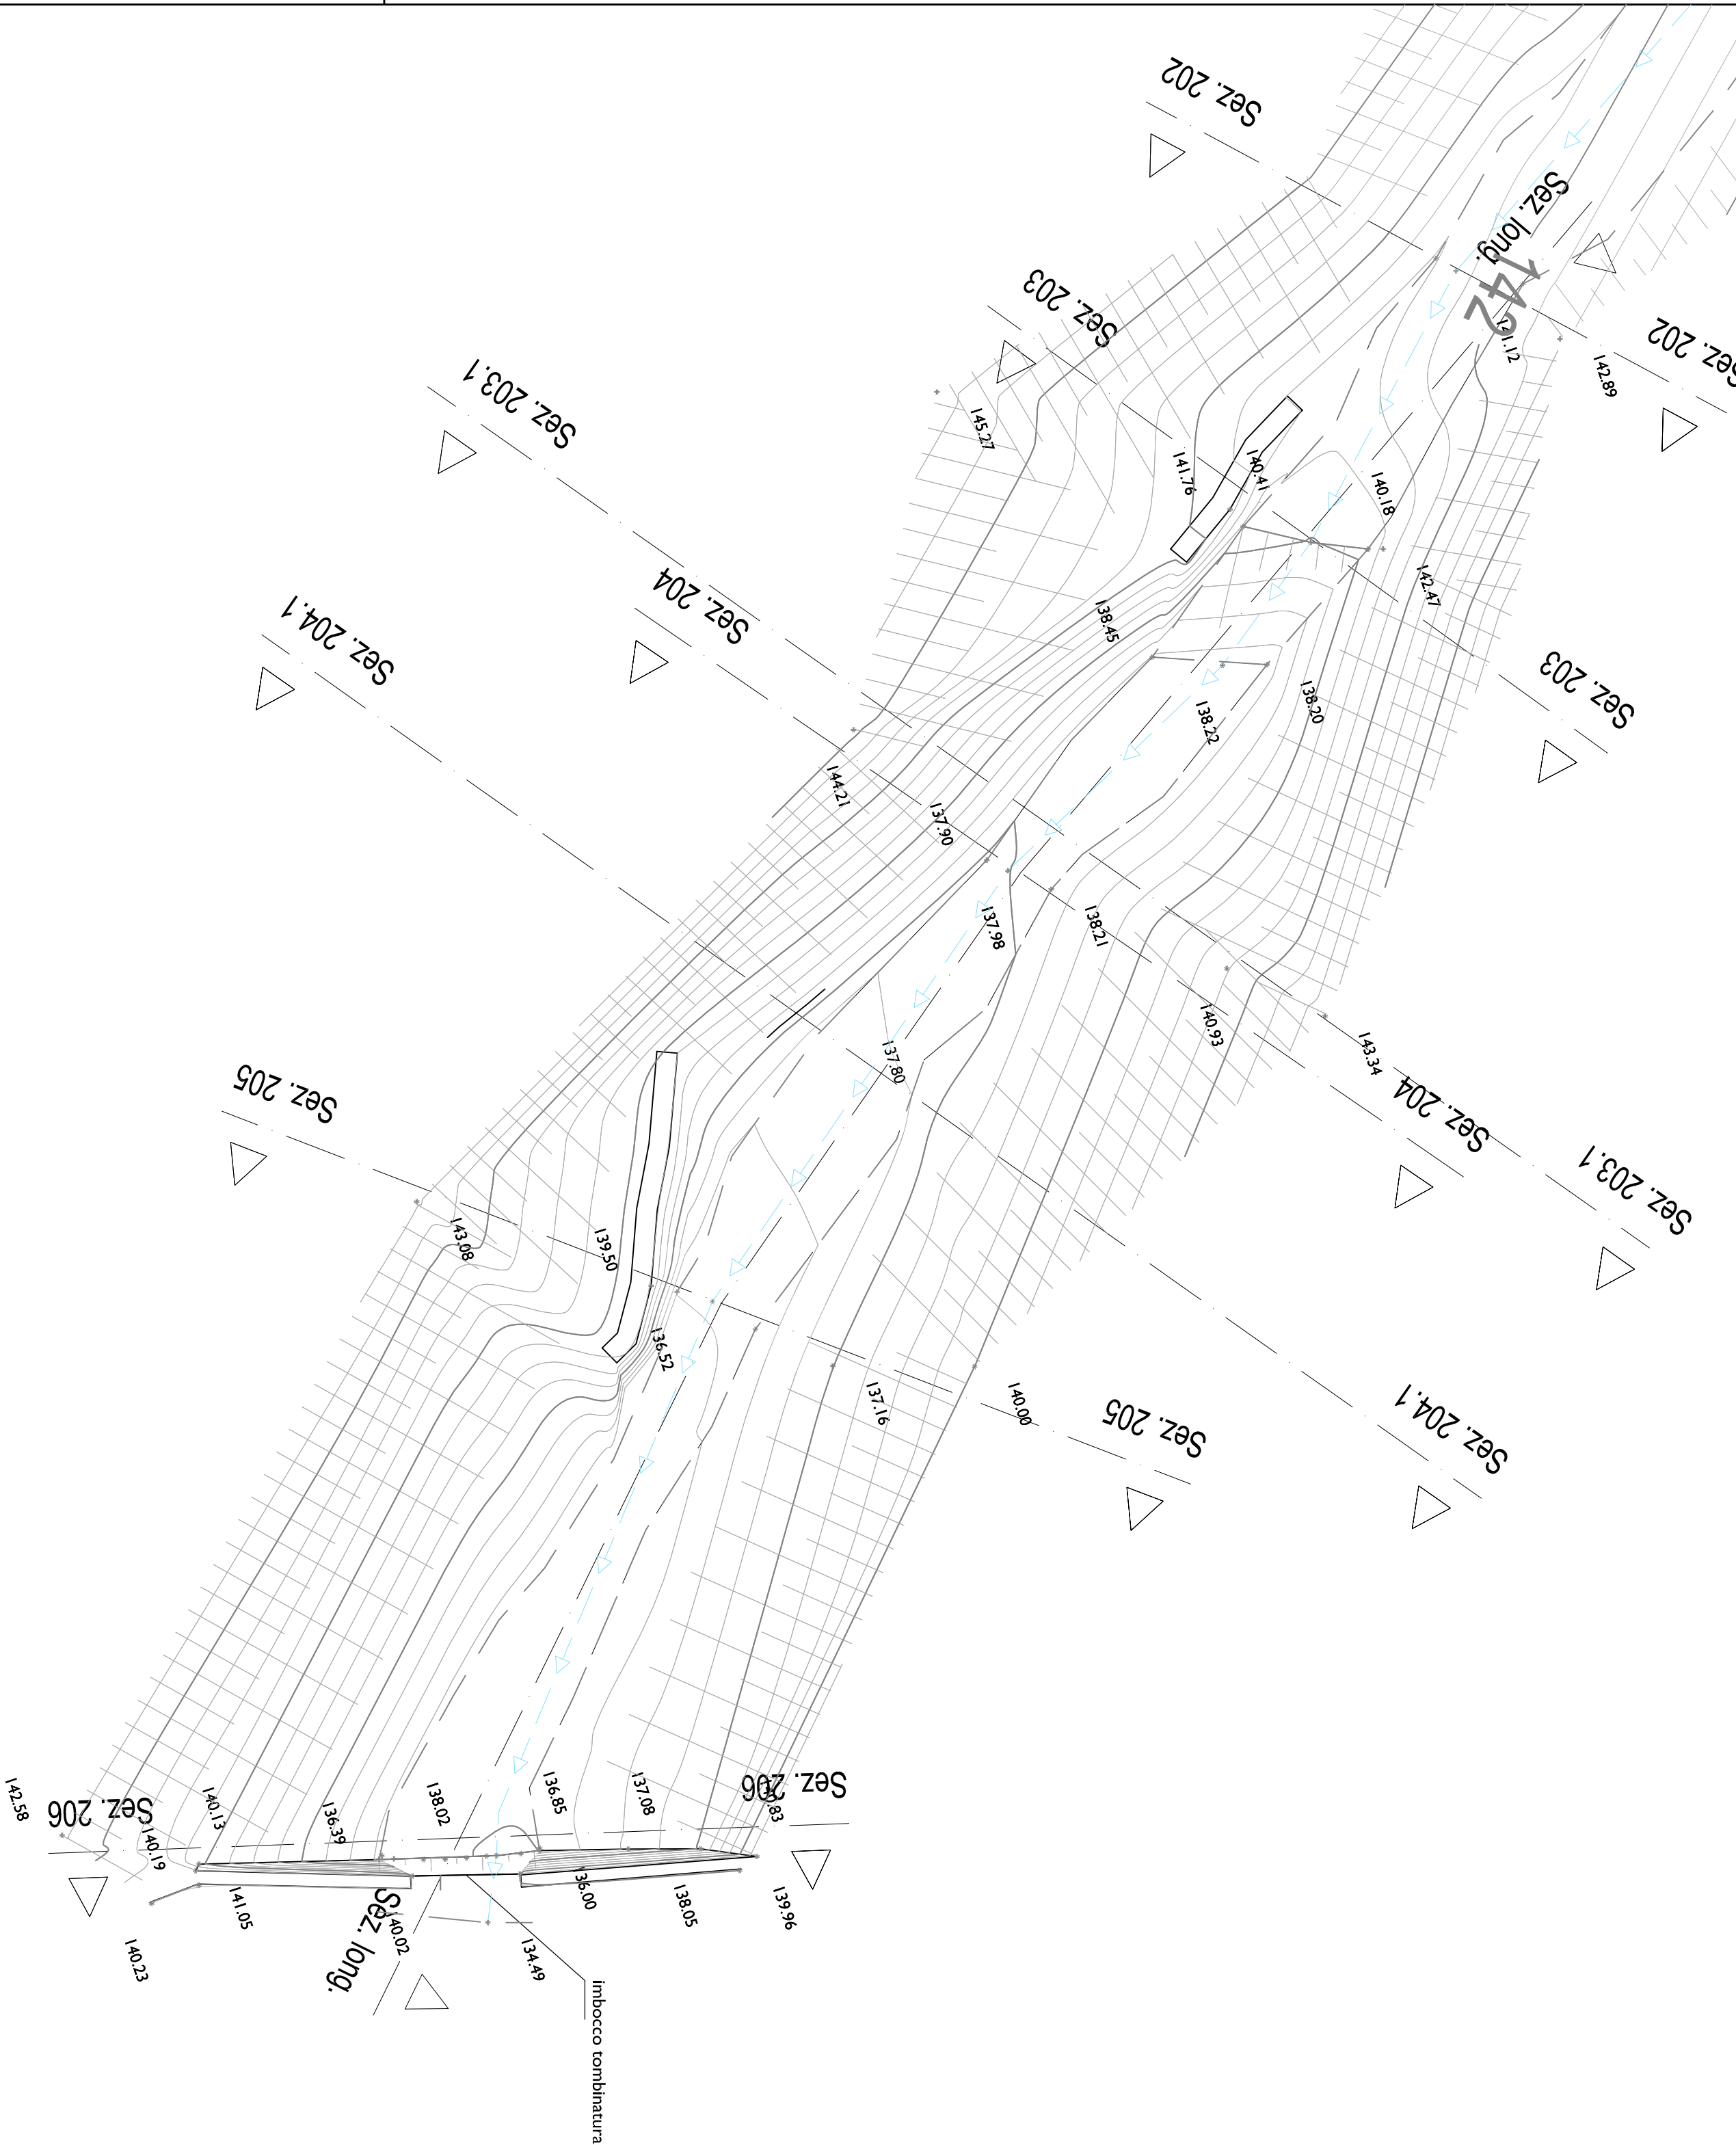

Sezione longitudinale								
Sez. 202		Sez. 203		Sez. 203.1 Sez. 204		Sez. 204.1  Sez. 205		Sez. 206
Quote	140.89	139.96	138.22	137.98	136.40		135.90	134.49
Distanze progressive		23.89	26.82	32.57	42.57		53.72	55.05
Distanze parziali			2.93	5.74	10.50	11.15	1.30	

Sezione 203.1							
Quote	143.28 143.11 142.60	138.21	138.00	142.69 143.47 144.31			
Distanze progressive		3.99 4.18 4.79	9.60	11.105	13.71 14.11 14.83		
Distanze parziali		0.60	4.81	1.44	2.66		

Sezione 204.1							
Quote	141.26	138.65	137.99	137.50	137.32 137.39	140.80	143.74
Distanze progressive		2.87	5.86	7.03 7.51	9.46 9.72	11.92	13.19
Distanze parziali		2.99	1.17	1.95	2.20	1.28	

Sezione 205							
Quote	140.00	137.16	136.71	136.40	136.48	139.50	139.80
Distanze progressive		4.71	7.28	8.93 9.90 10.60 11.11 11.70	15.93		
Distanze parziali		2.56	1.65	0.67 0.71 0.59	4.23		

variance

oggetto

data

COMUNE DI LAIGUEGLIA

PROVINCIA DI SAVONA

OGGETTO

Opere di mitigazione del rischio idrogeologico dei rii *Fasce Grasse e Rio Fossato Vecchio*

TITOLO

STATO ATTUALE - INTERVENTO RIO FASCE GRASSE

ing. antonio da corte arch. federica preve ing. mario viassolo

studio ■ dot

via torceilli 7/1 - finale ligure (sv) - tel 019 695458

TAVOLO

9.0

1:100 DATA dicembre 2015