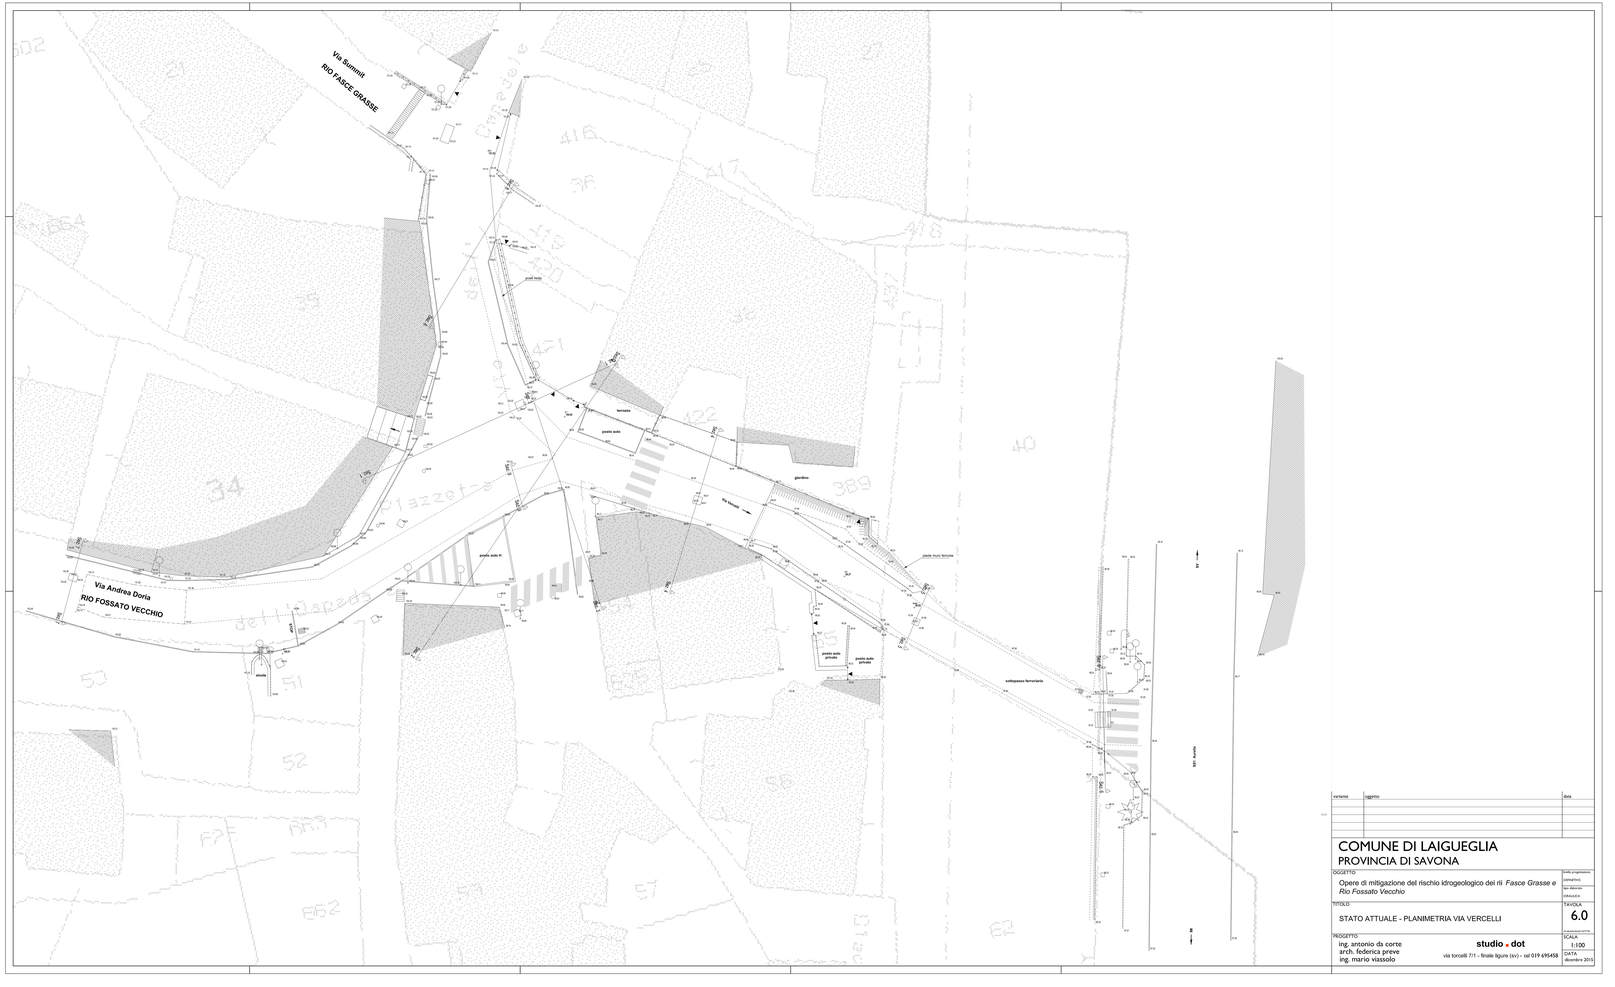

variante	oggetto	data

COMUNE DI LAIGUEGLIA
PROVINCIA DI SAVONA

OGGETTO
Opere di mitigazione del rischio idrogeologico dei rii *Fasce Grasse e Rio Fossato Vecchio*

TITOLO
STATO ATTUALE - PLANIMETRIA VIA VERCELLI

TAVOLA
6.0

PROGETTO
ing. antonio da corte
arch. federica preve
ing. mario vissollo

studio . dot
via torcelli 7/1 - finale ligure (sv) - tel 019 695458

SCALA
1:100

DATA
dicembre 2015

Nulla progettuale
consentito
Nel duplicato
riferimento