




PROGETTO - PROSPETTO LOTTO B - PASSEGGIATA LIBERO BADARO'_SCALA 1:100

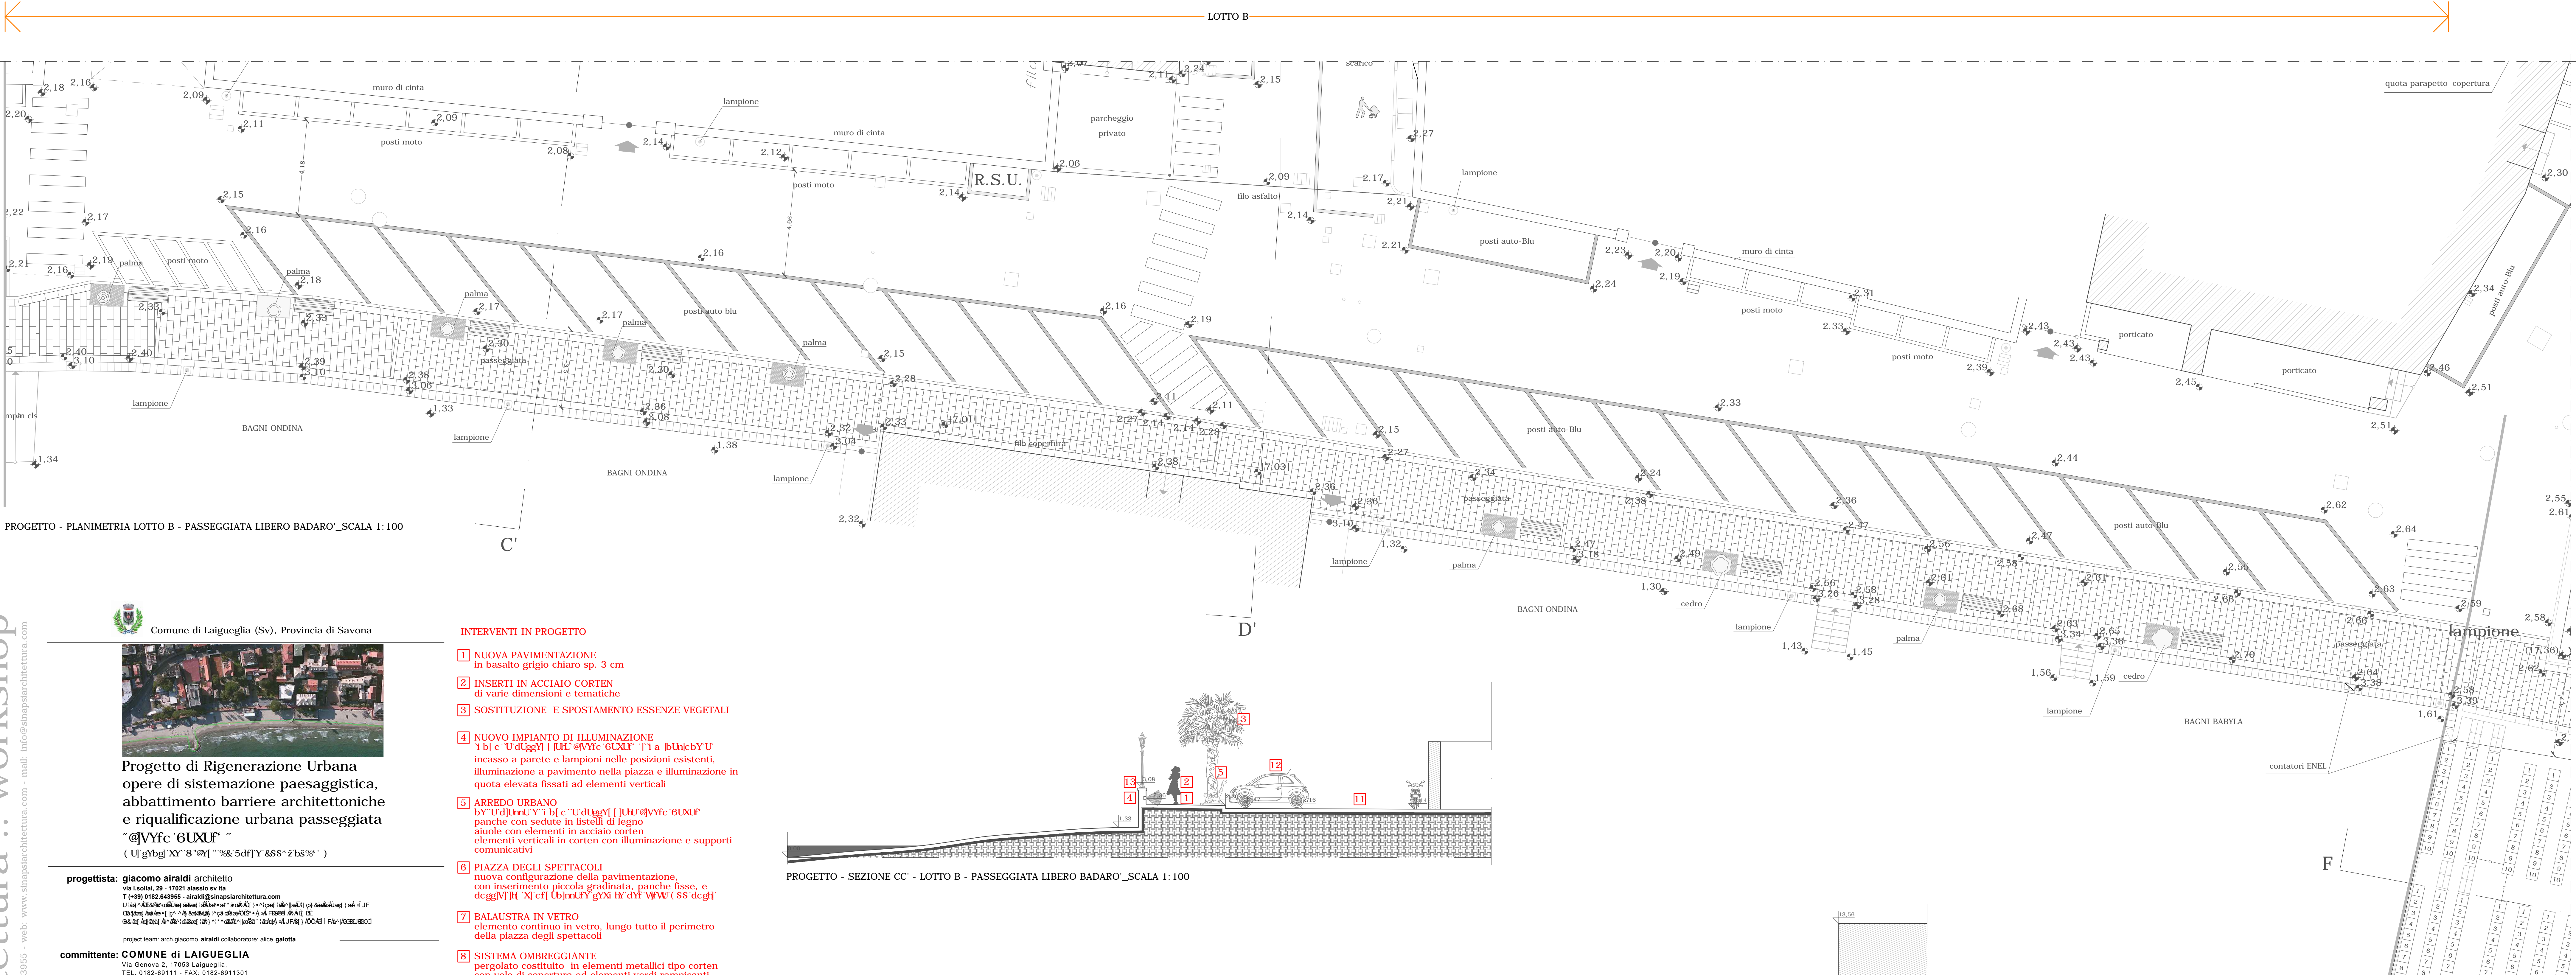

PROGETTO - SEZIONE CC' - LOTTO B - PASSEGGIATA LIBERO BADARO'_SCALA 1:100

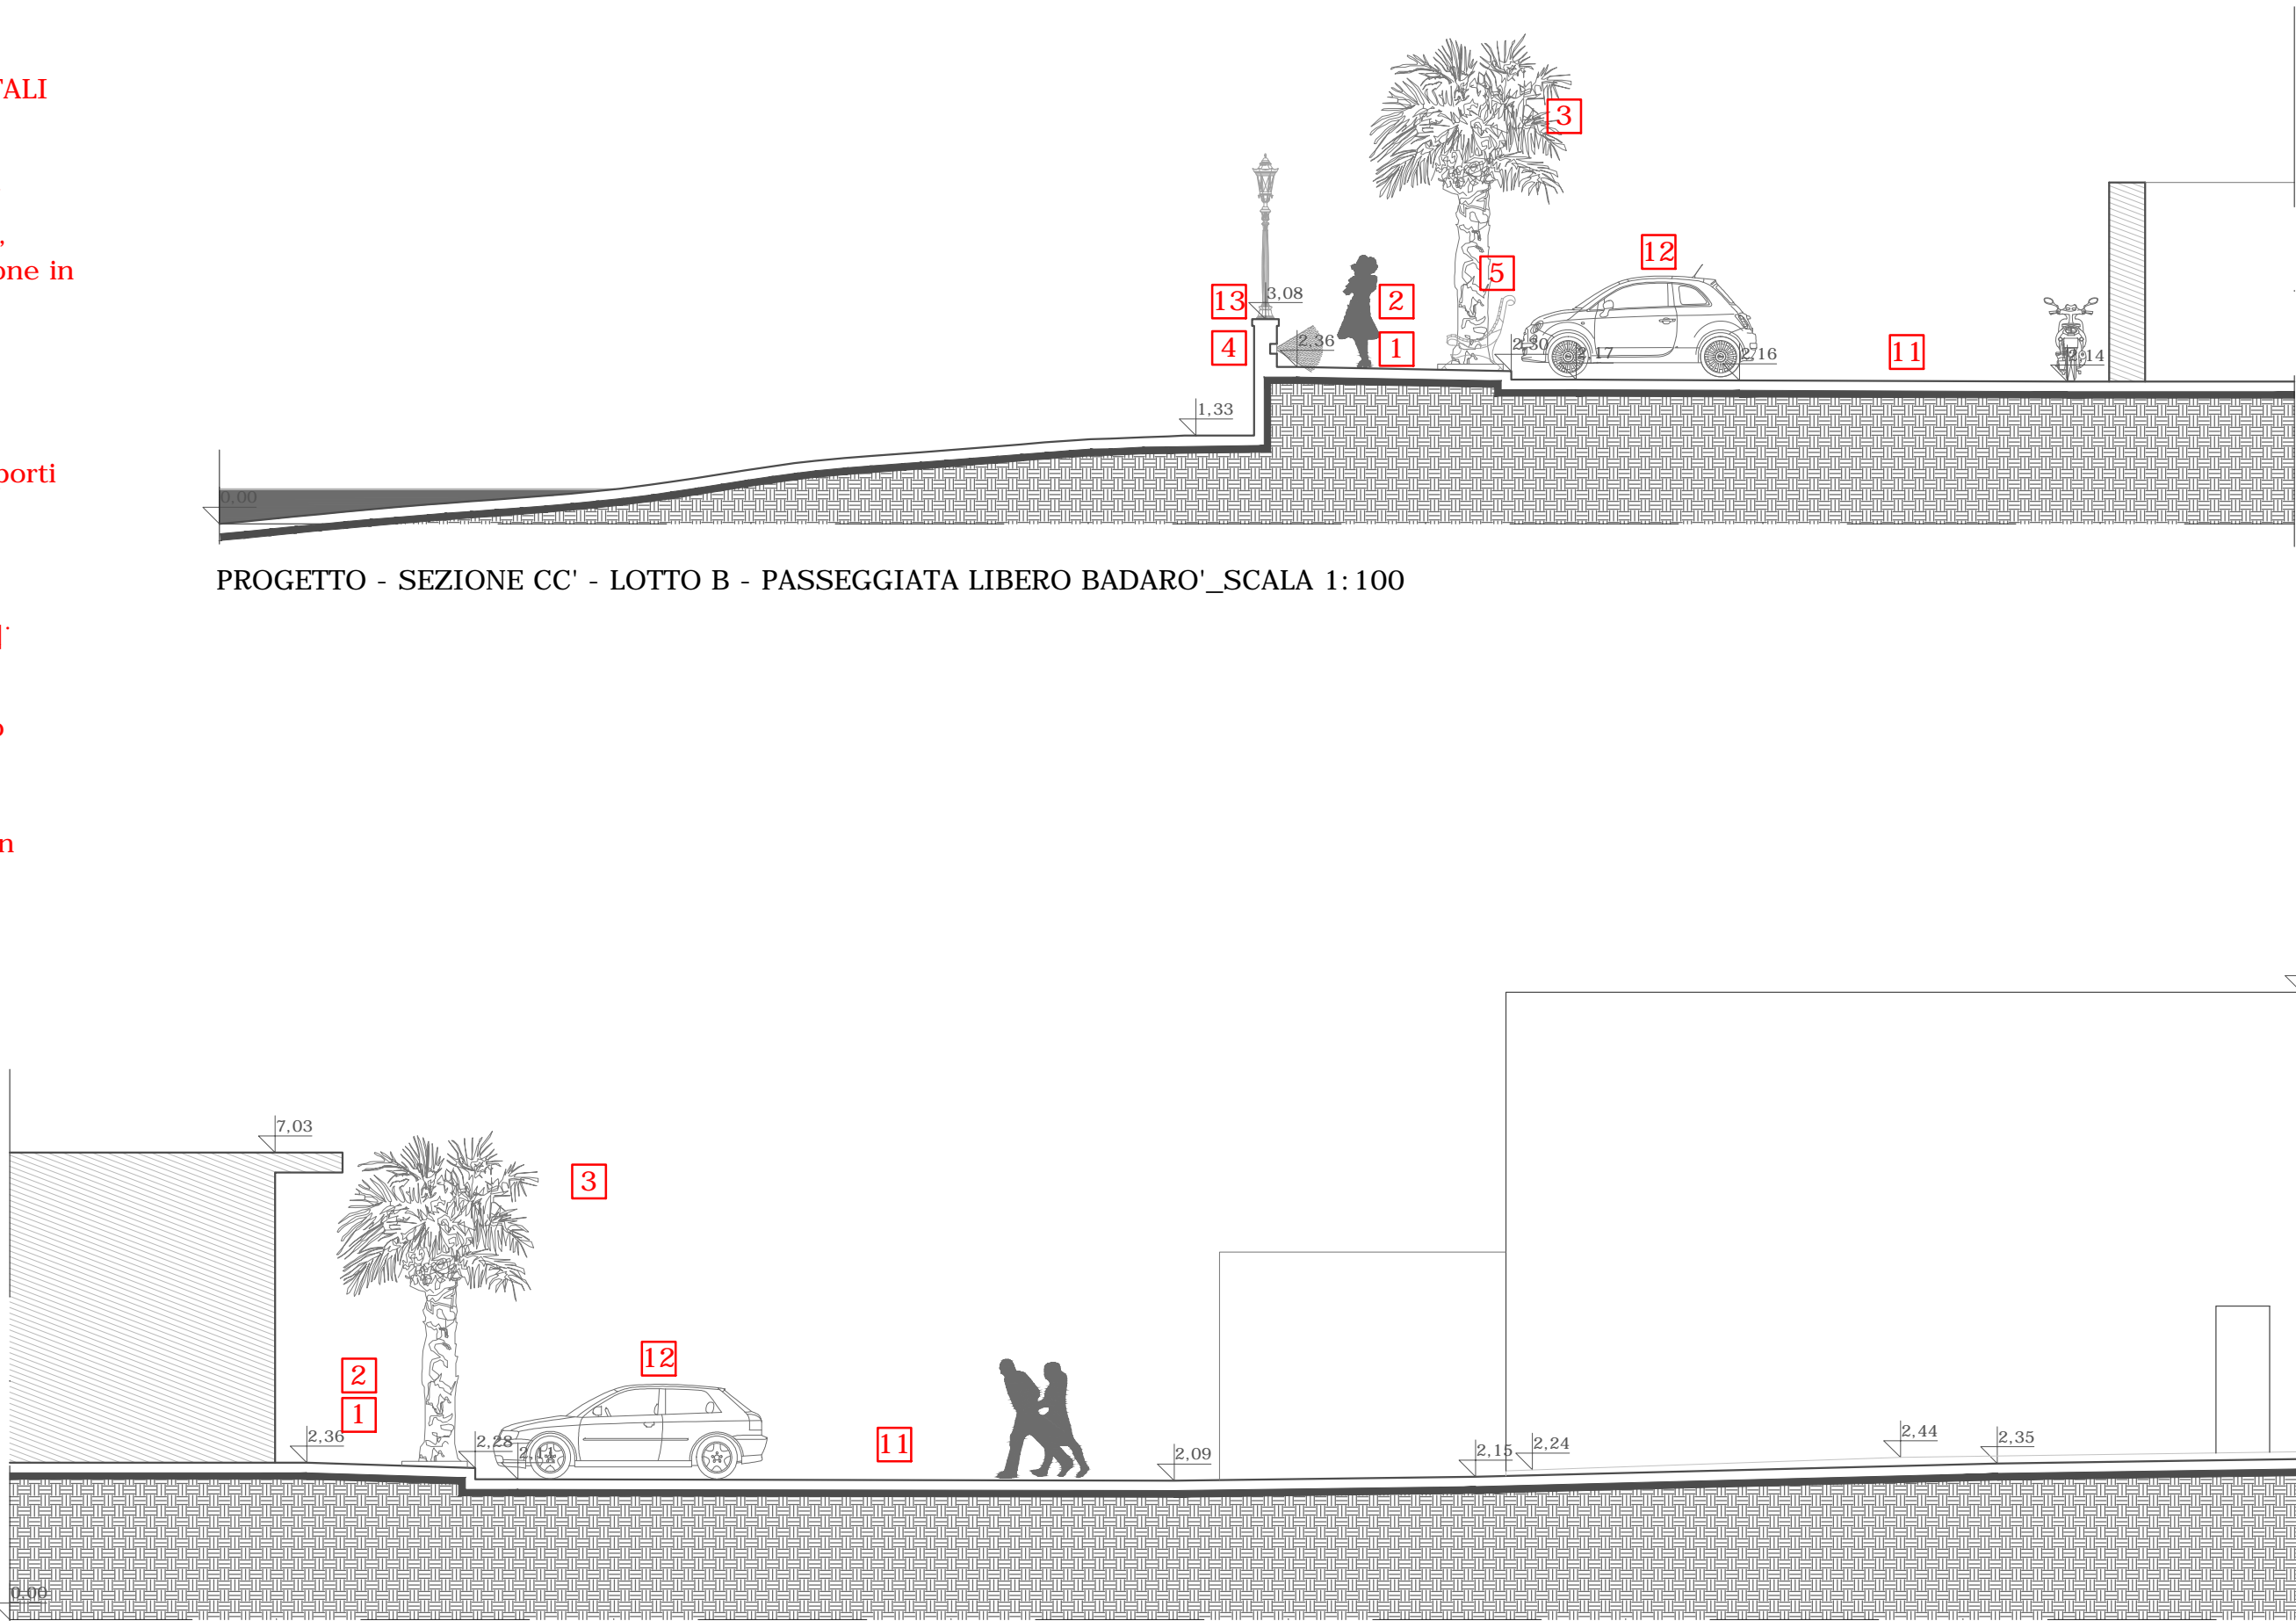

PROGETTO - SEZIONE DD' - LOTTO B - PASSEGGIATA LIBERO BADARO'_SCALA 1:100

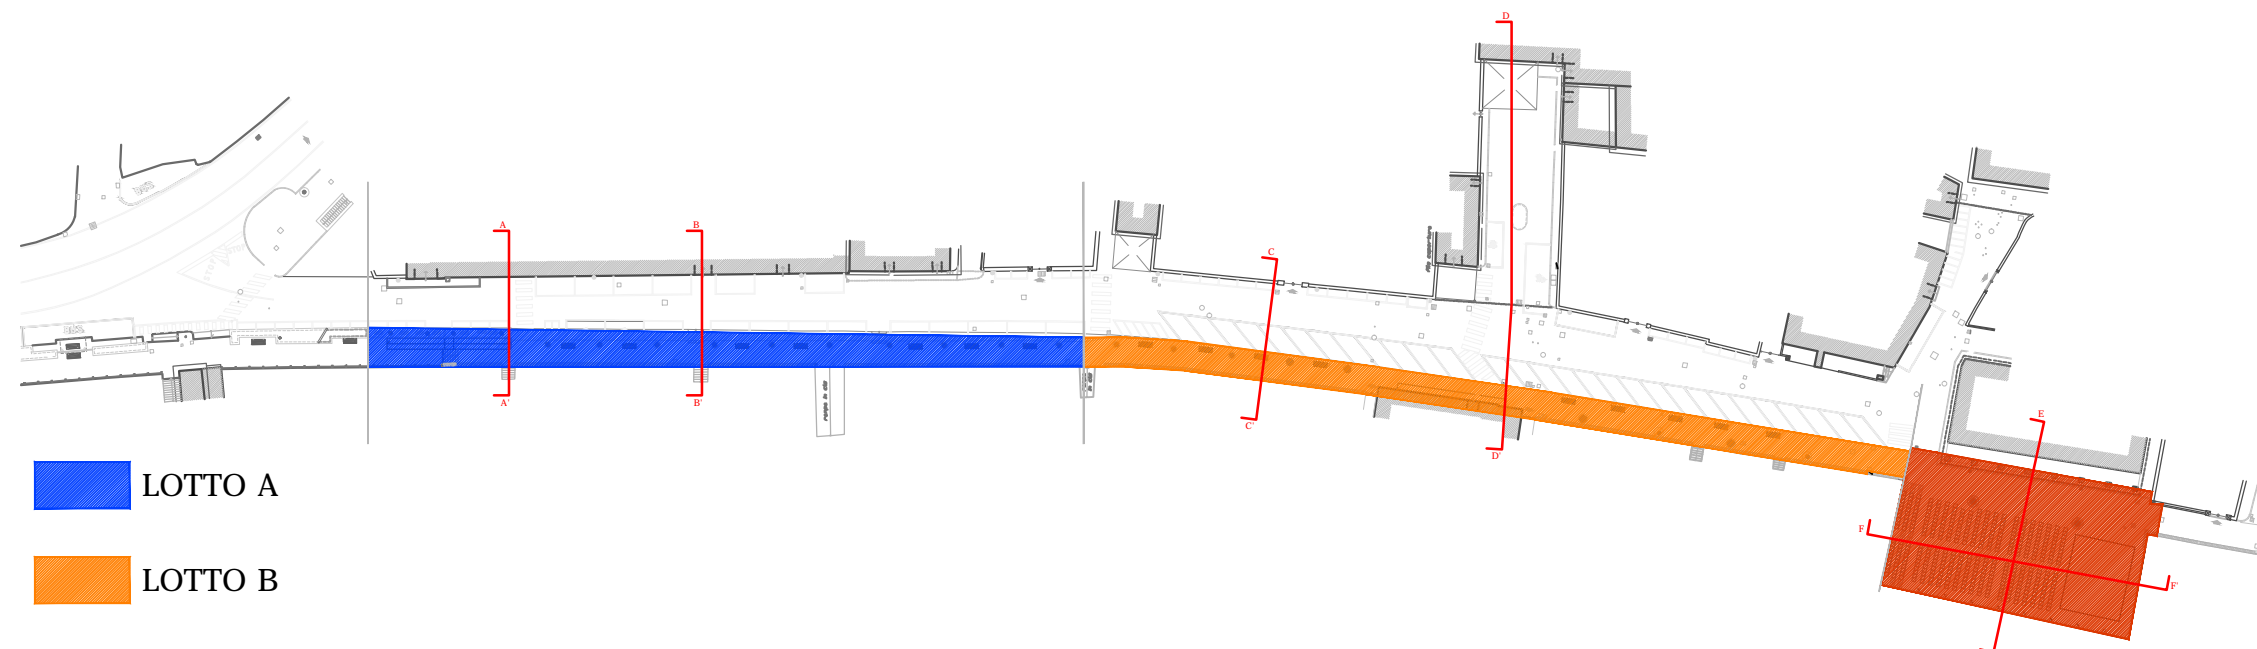

SCHEMA SUDDIVISIONE LOTTI - PASSEGGIATA LIBERO BADARO'_SCALA 1:1000

[illegible]