



STUDIOGAGGERO

SAVONA Via Pia, 130R
Tel 019 829463 - Fax 019 8386702 - Cell 335/303133
Email ing.gaggero@libero.it

Tavola 3

COMUNE DI LAIGUEGLIA

RADICAMENTO ED ALLUNGAMENTO DI PENNELLI IN MASSI NATURALI, OPERE DI DIFESA DEL CENTRO ABITATO DI LAIGUEGLIA A SEGUITO DEGLI ECCEZIONALI EVENTI METEOROLOGICI CHE HANNO INTERESSATO IL TERRITORIO DELLA REGIONE LIGURIA NEI GIORNI 29 E 30 OTTOBRE 2018 - ODCP N. 558/2018
II LOTTO

STATO ATTUALE
RICOGNIZIONE


N.P. 2217

RTP Dott. Ing. Paolo GAGGERO
Dott. Ing. Alessandro BARBERO
Dott. Ing. Luca ROSSI
Dott. Geol. Alberto DRESSINO

NOVEMBRE 2021



FILE: [archivio/NP 2217](#)



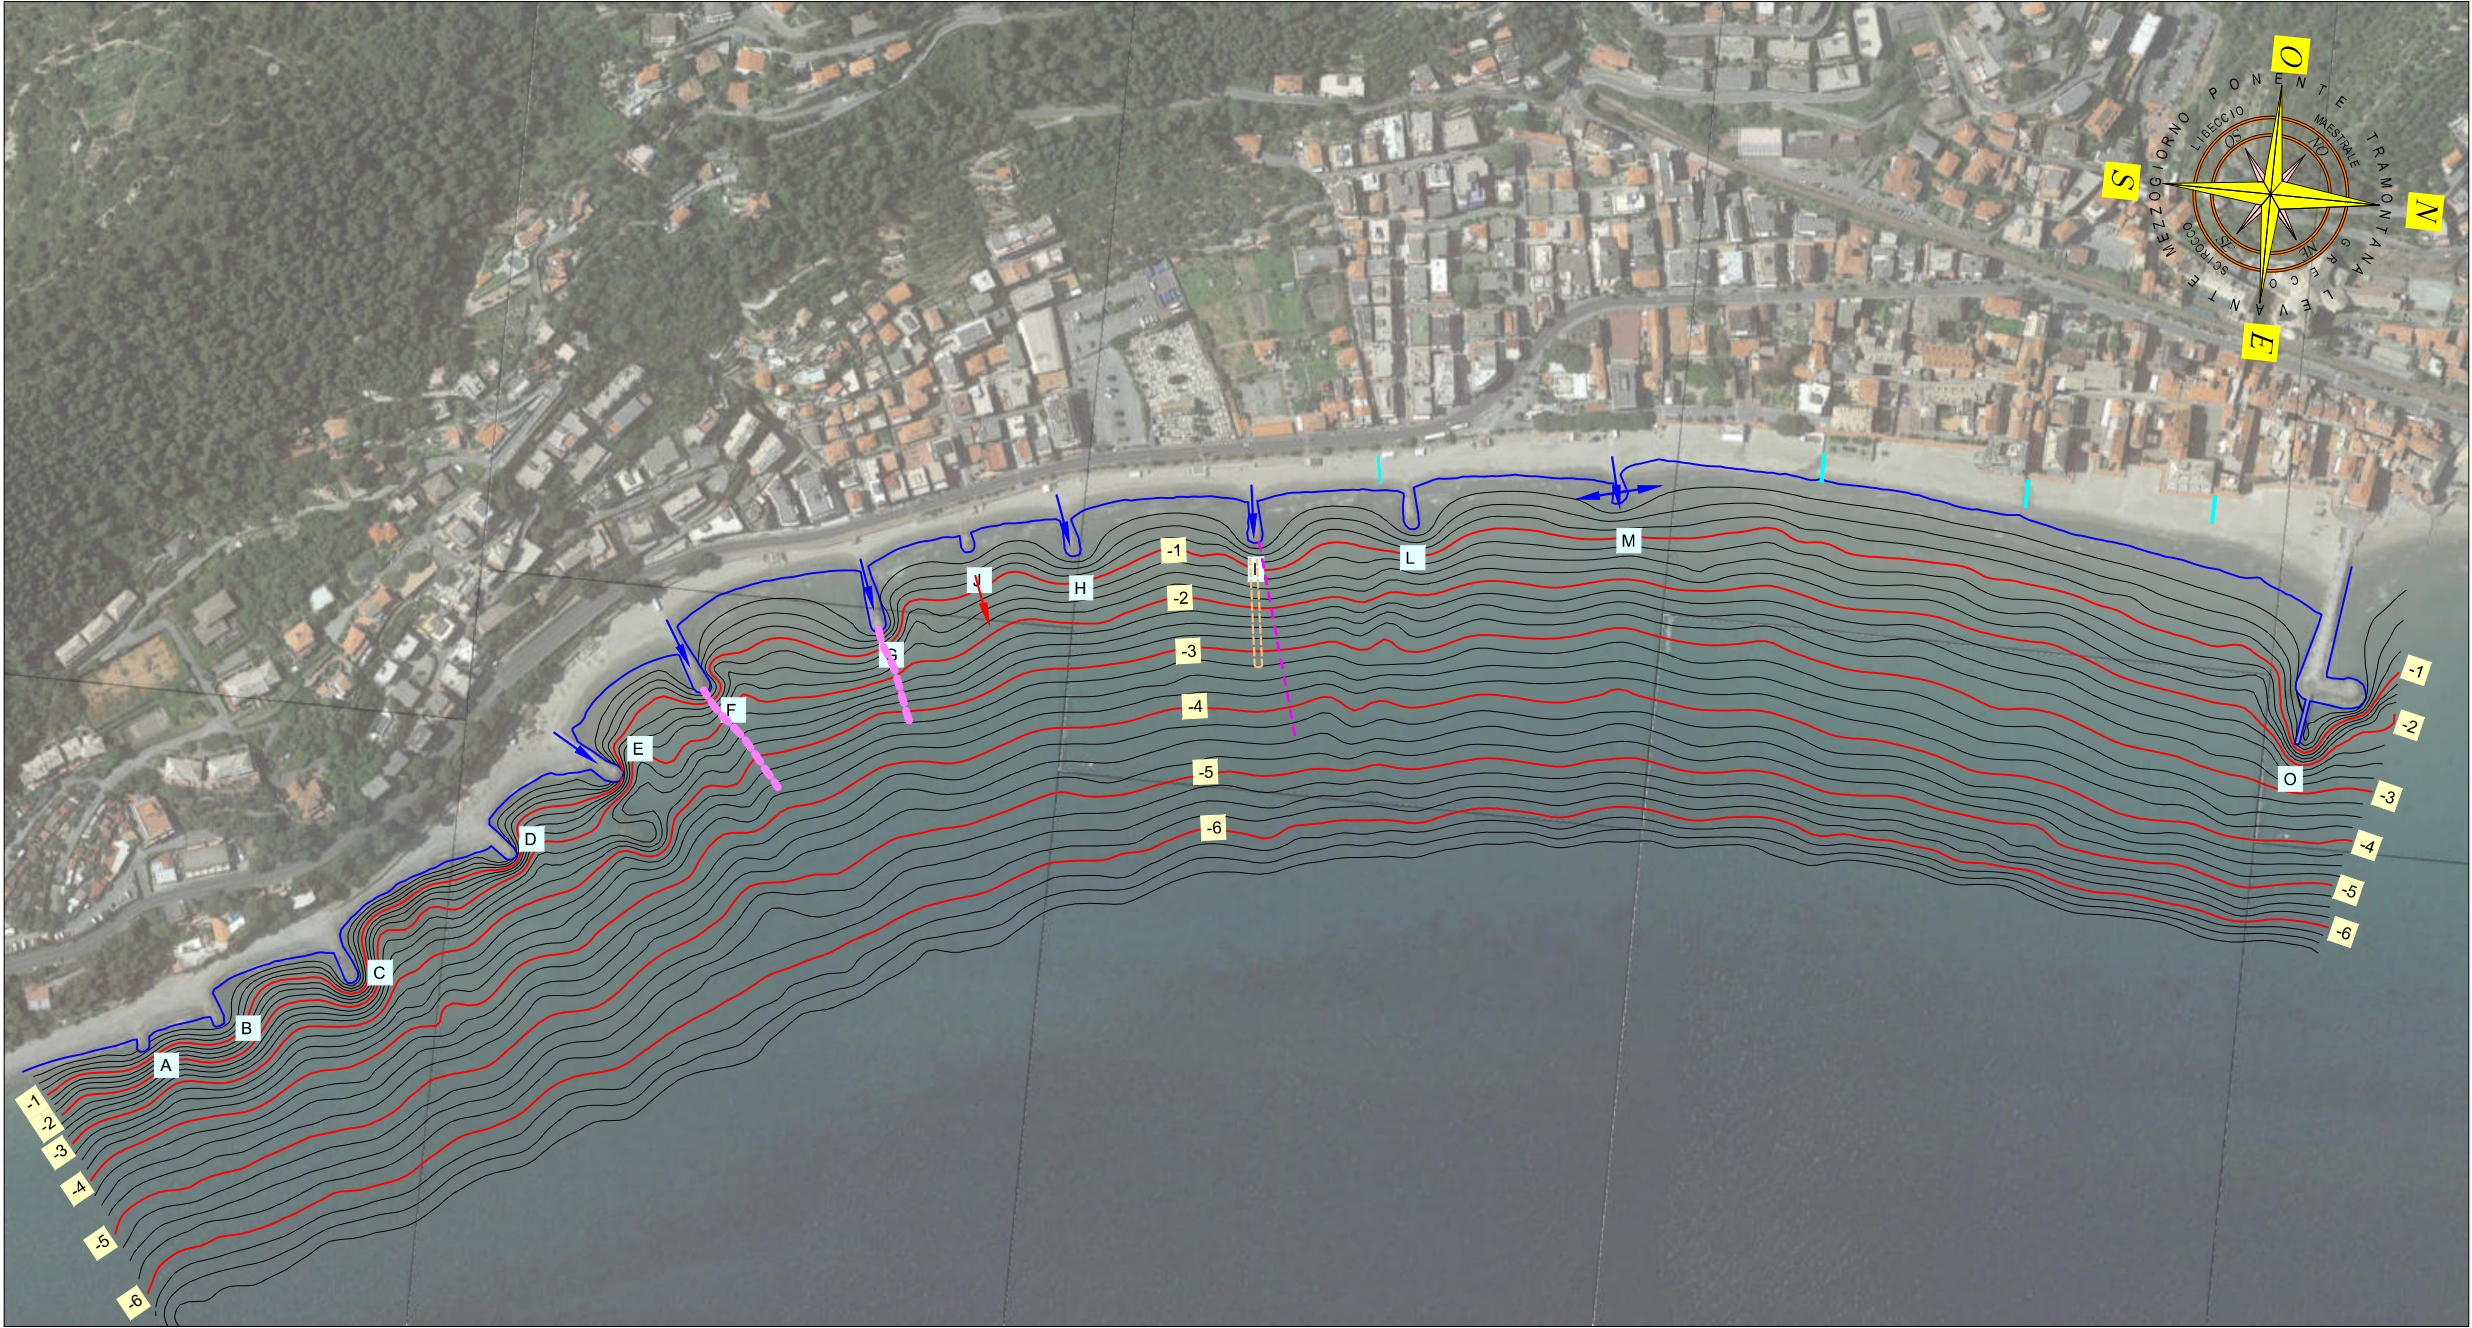


KEYPLAN



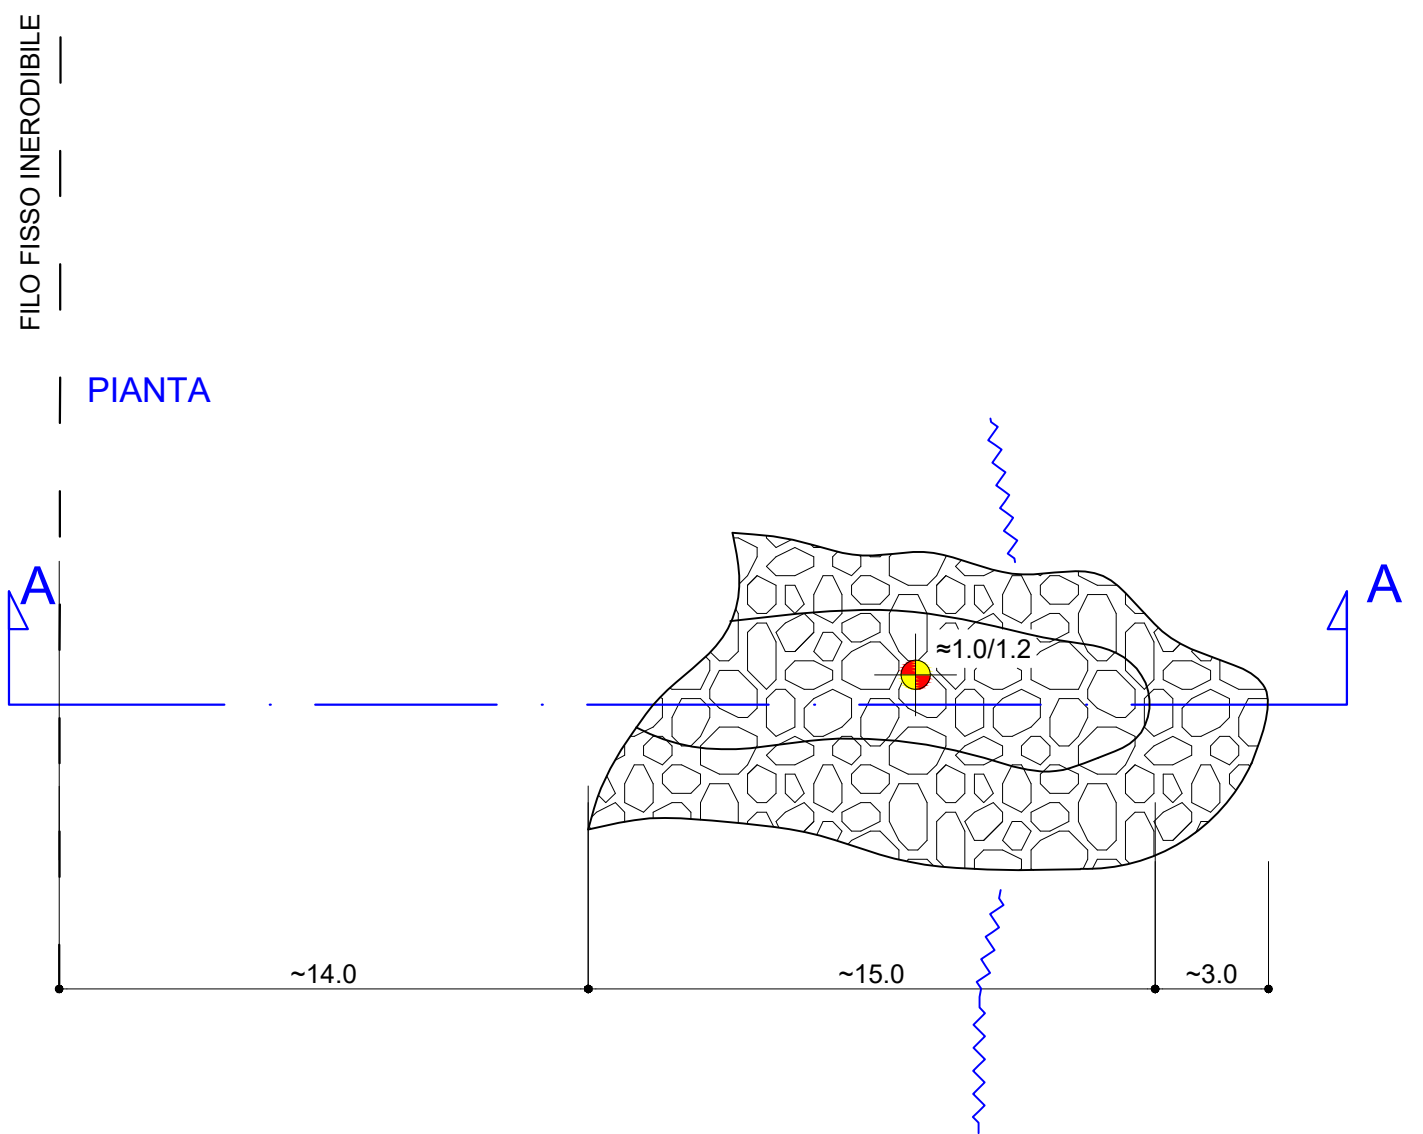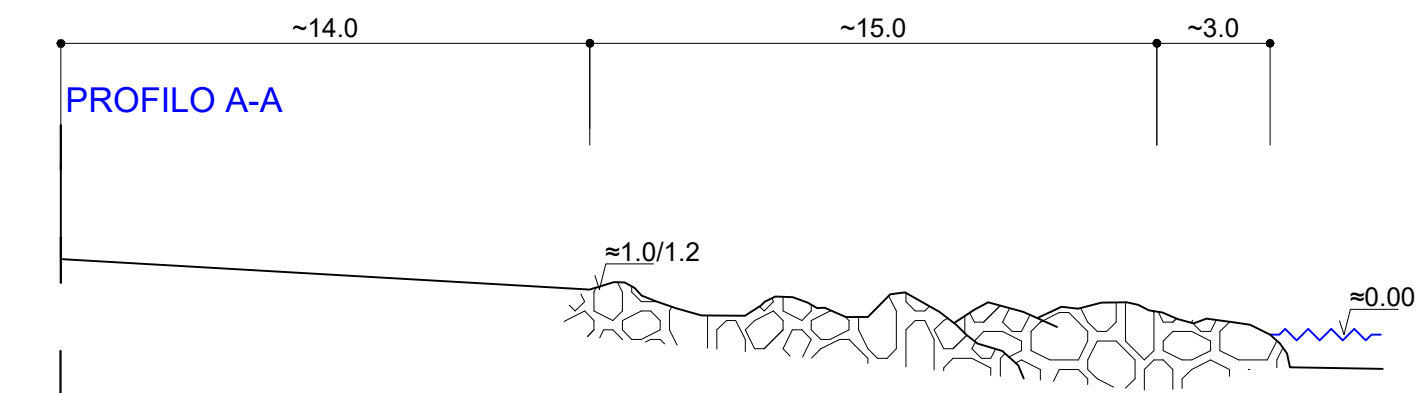

Keyplan

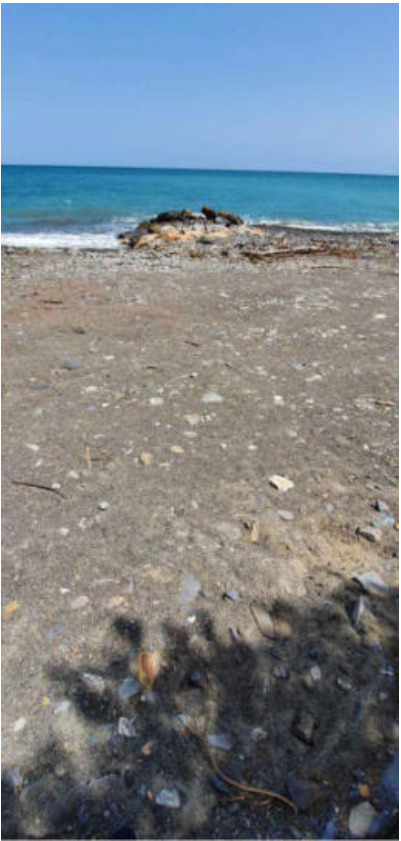


Fotogramma in asse




Fotogramma N-O



Fotogramma lato S-E

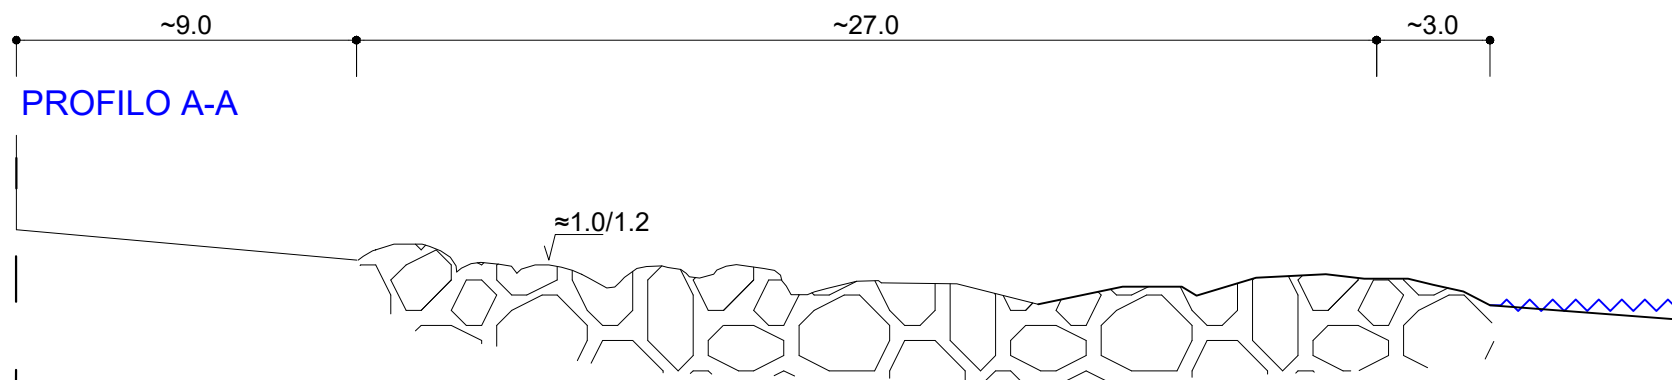


Keyplan

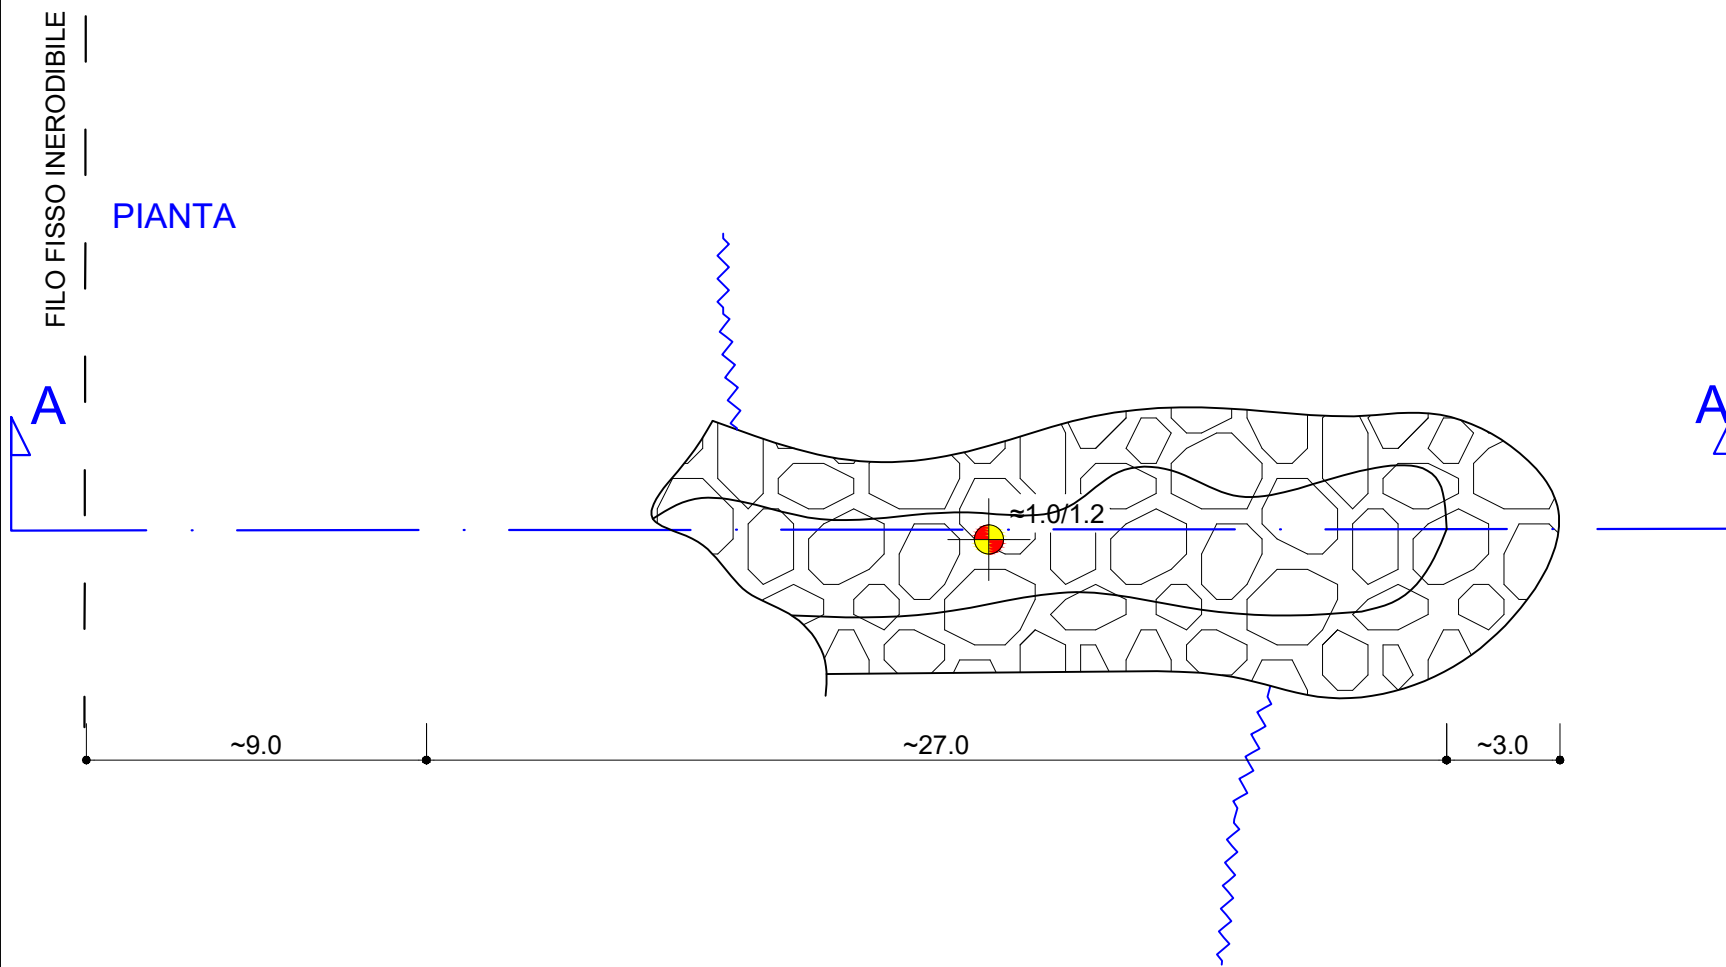


Fotogramma lato S-E



Fotogramma N-O

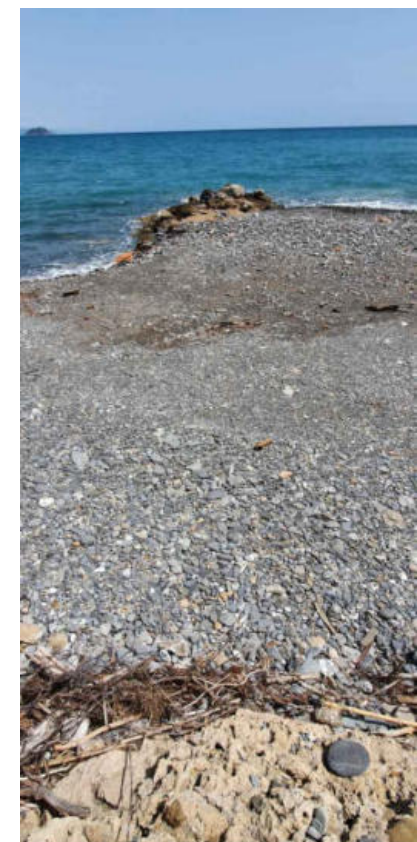


Fotogramma in asse

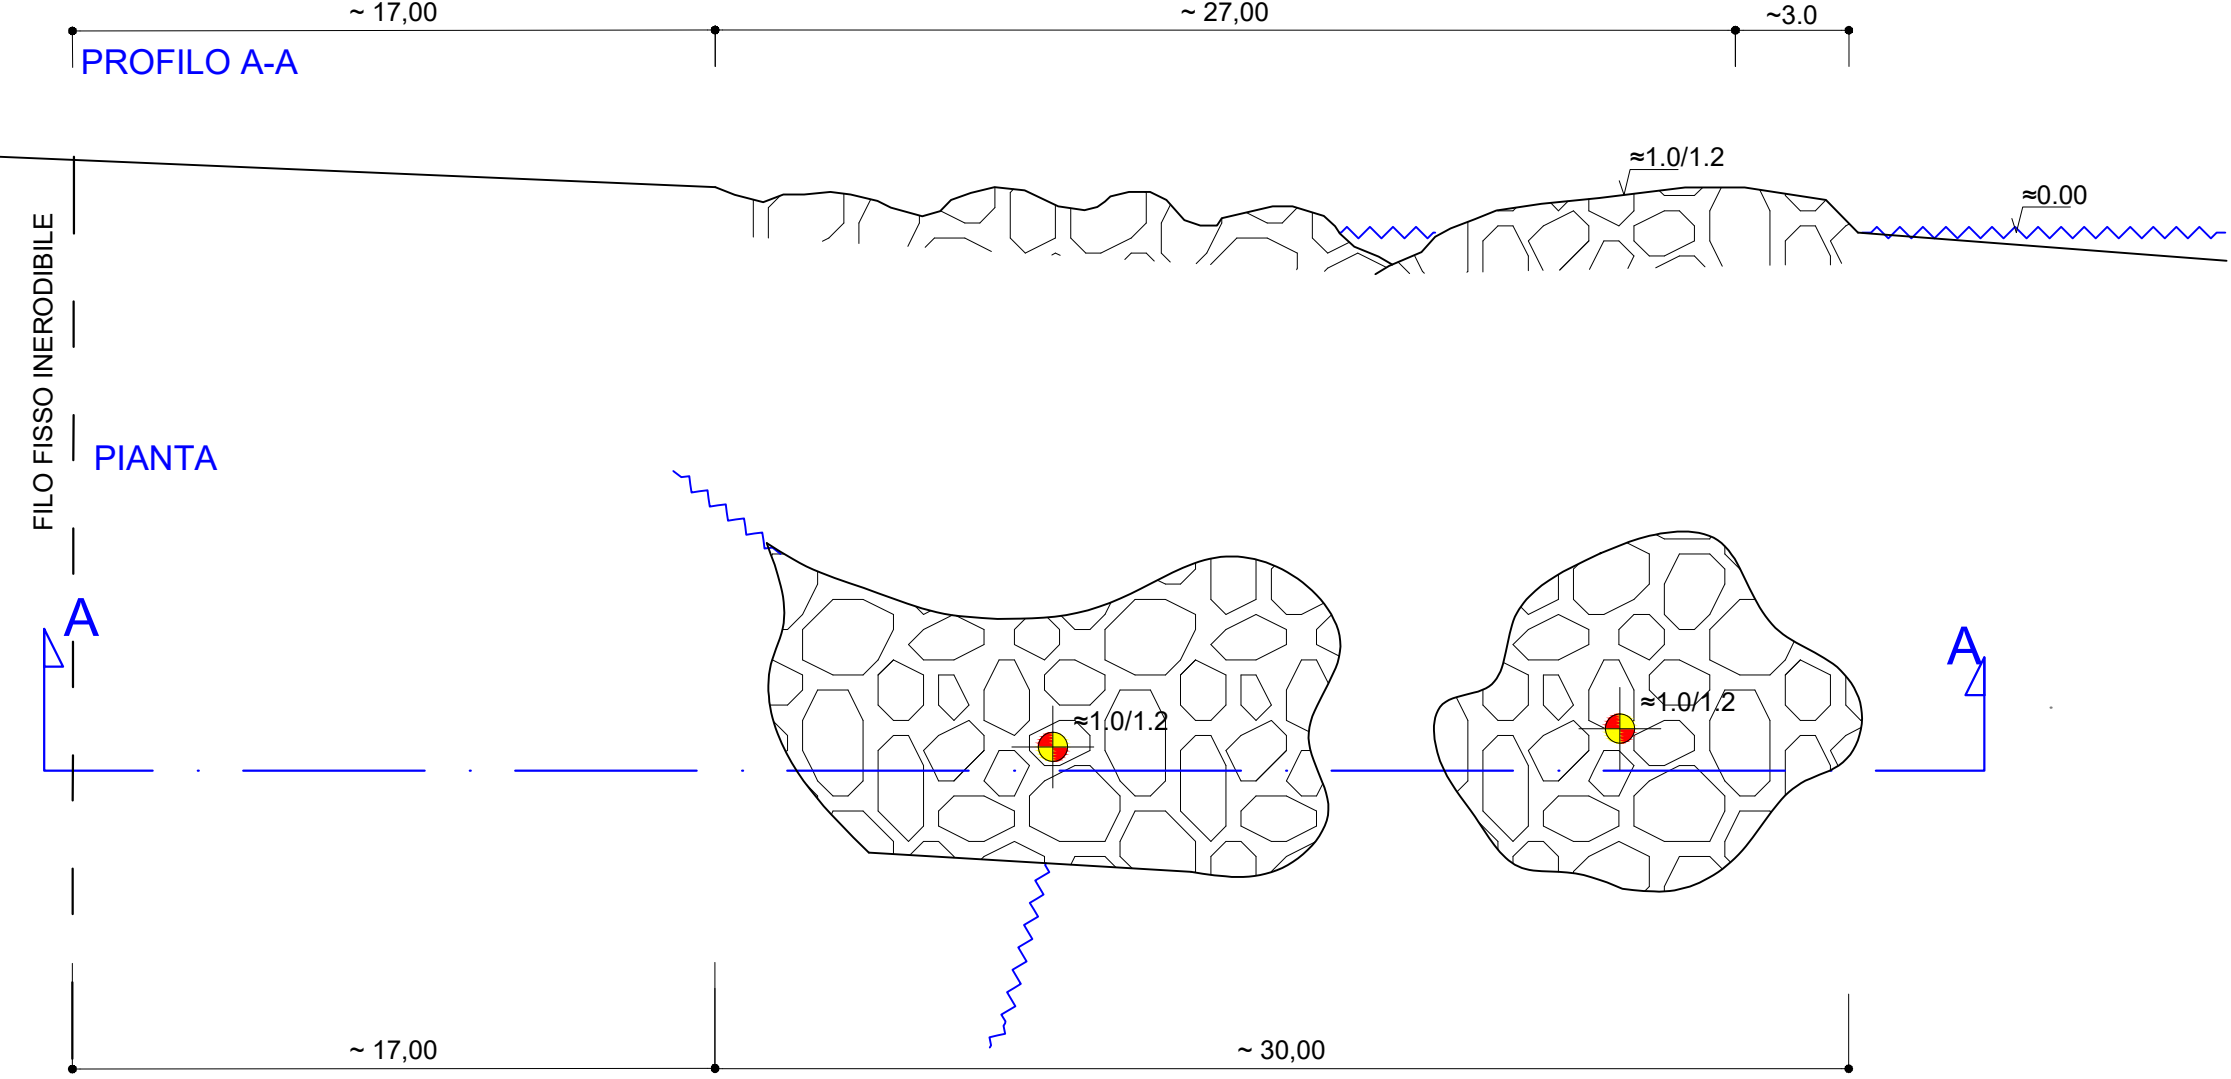


Fotogramma lato S-E



Fotogramma N-O

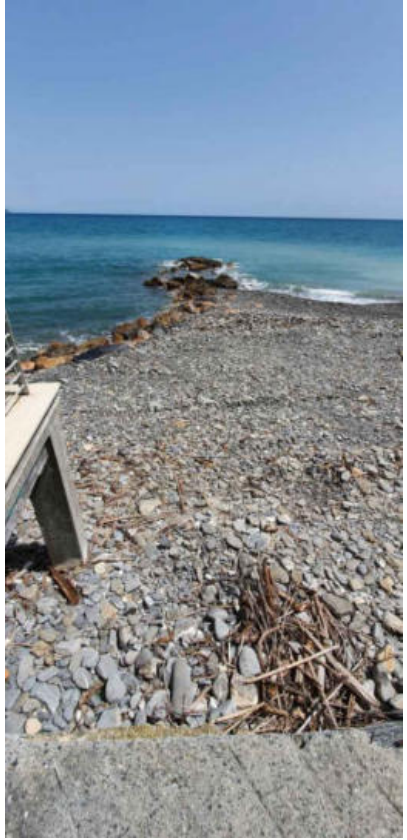


Fotogramma in asse

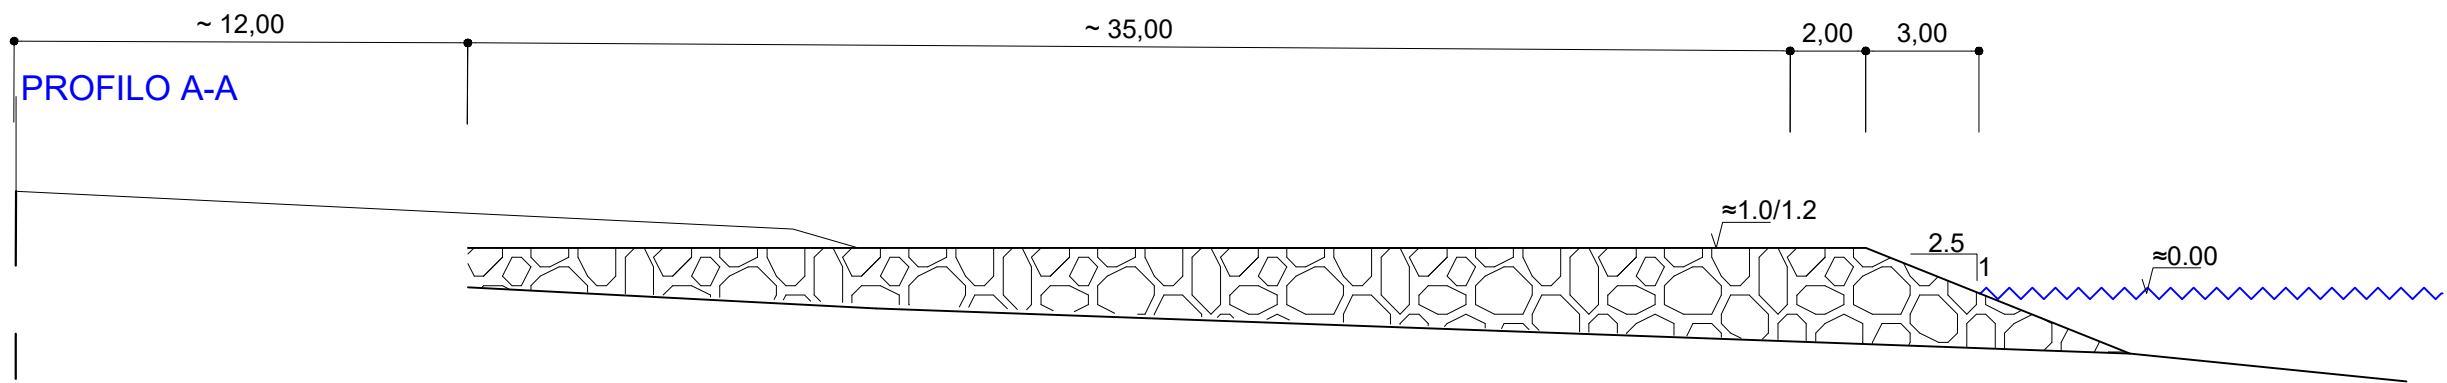


FILO FISSO INERODIBILE


PIANTA

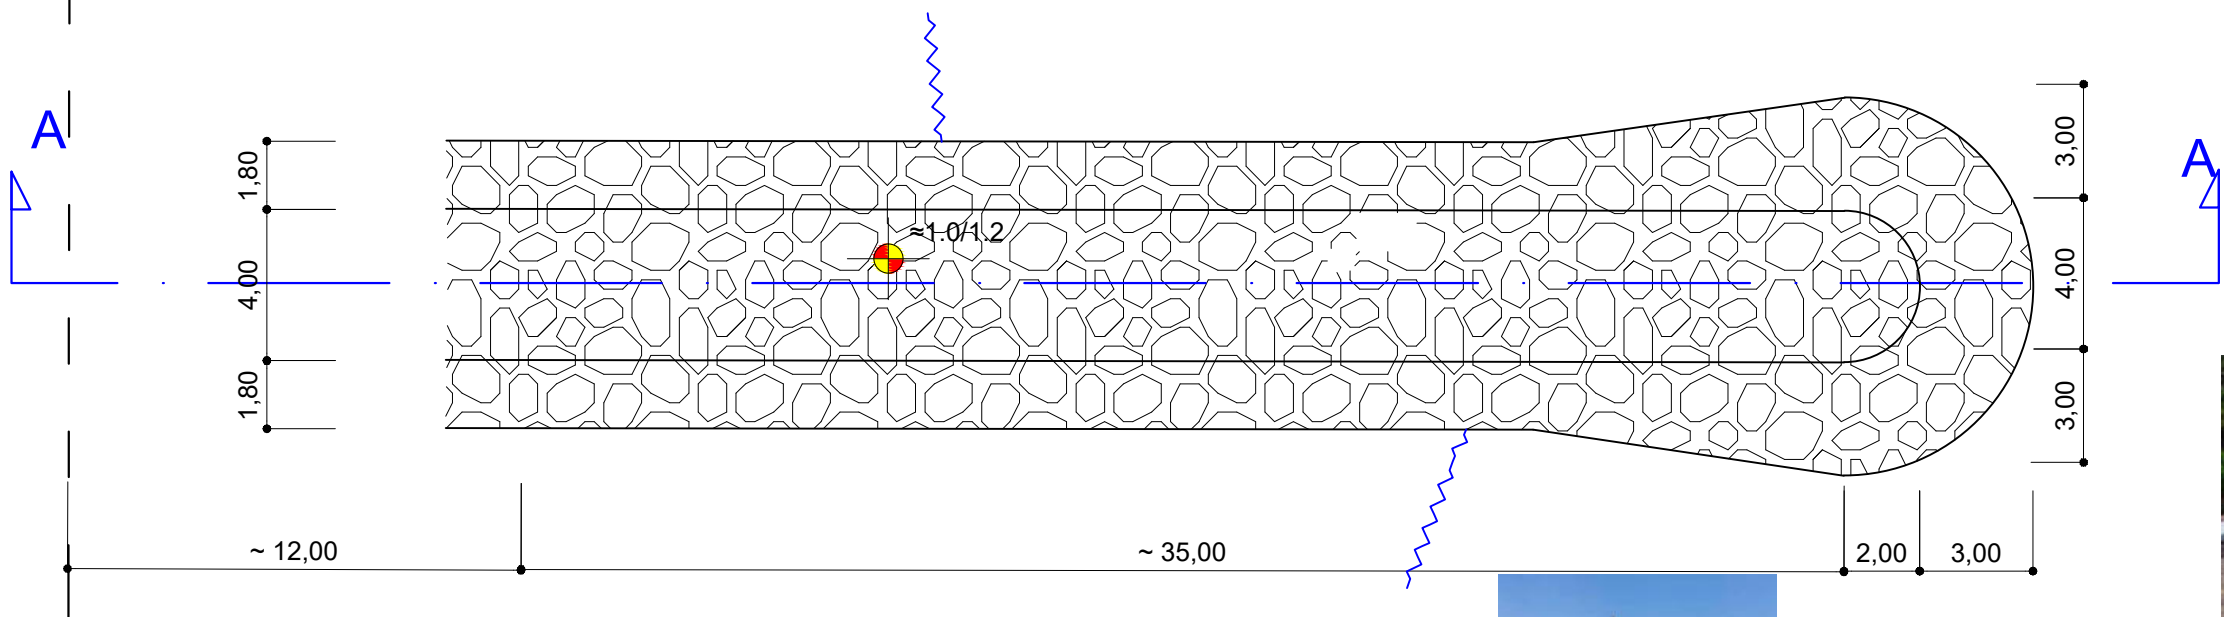

Keyplan



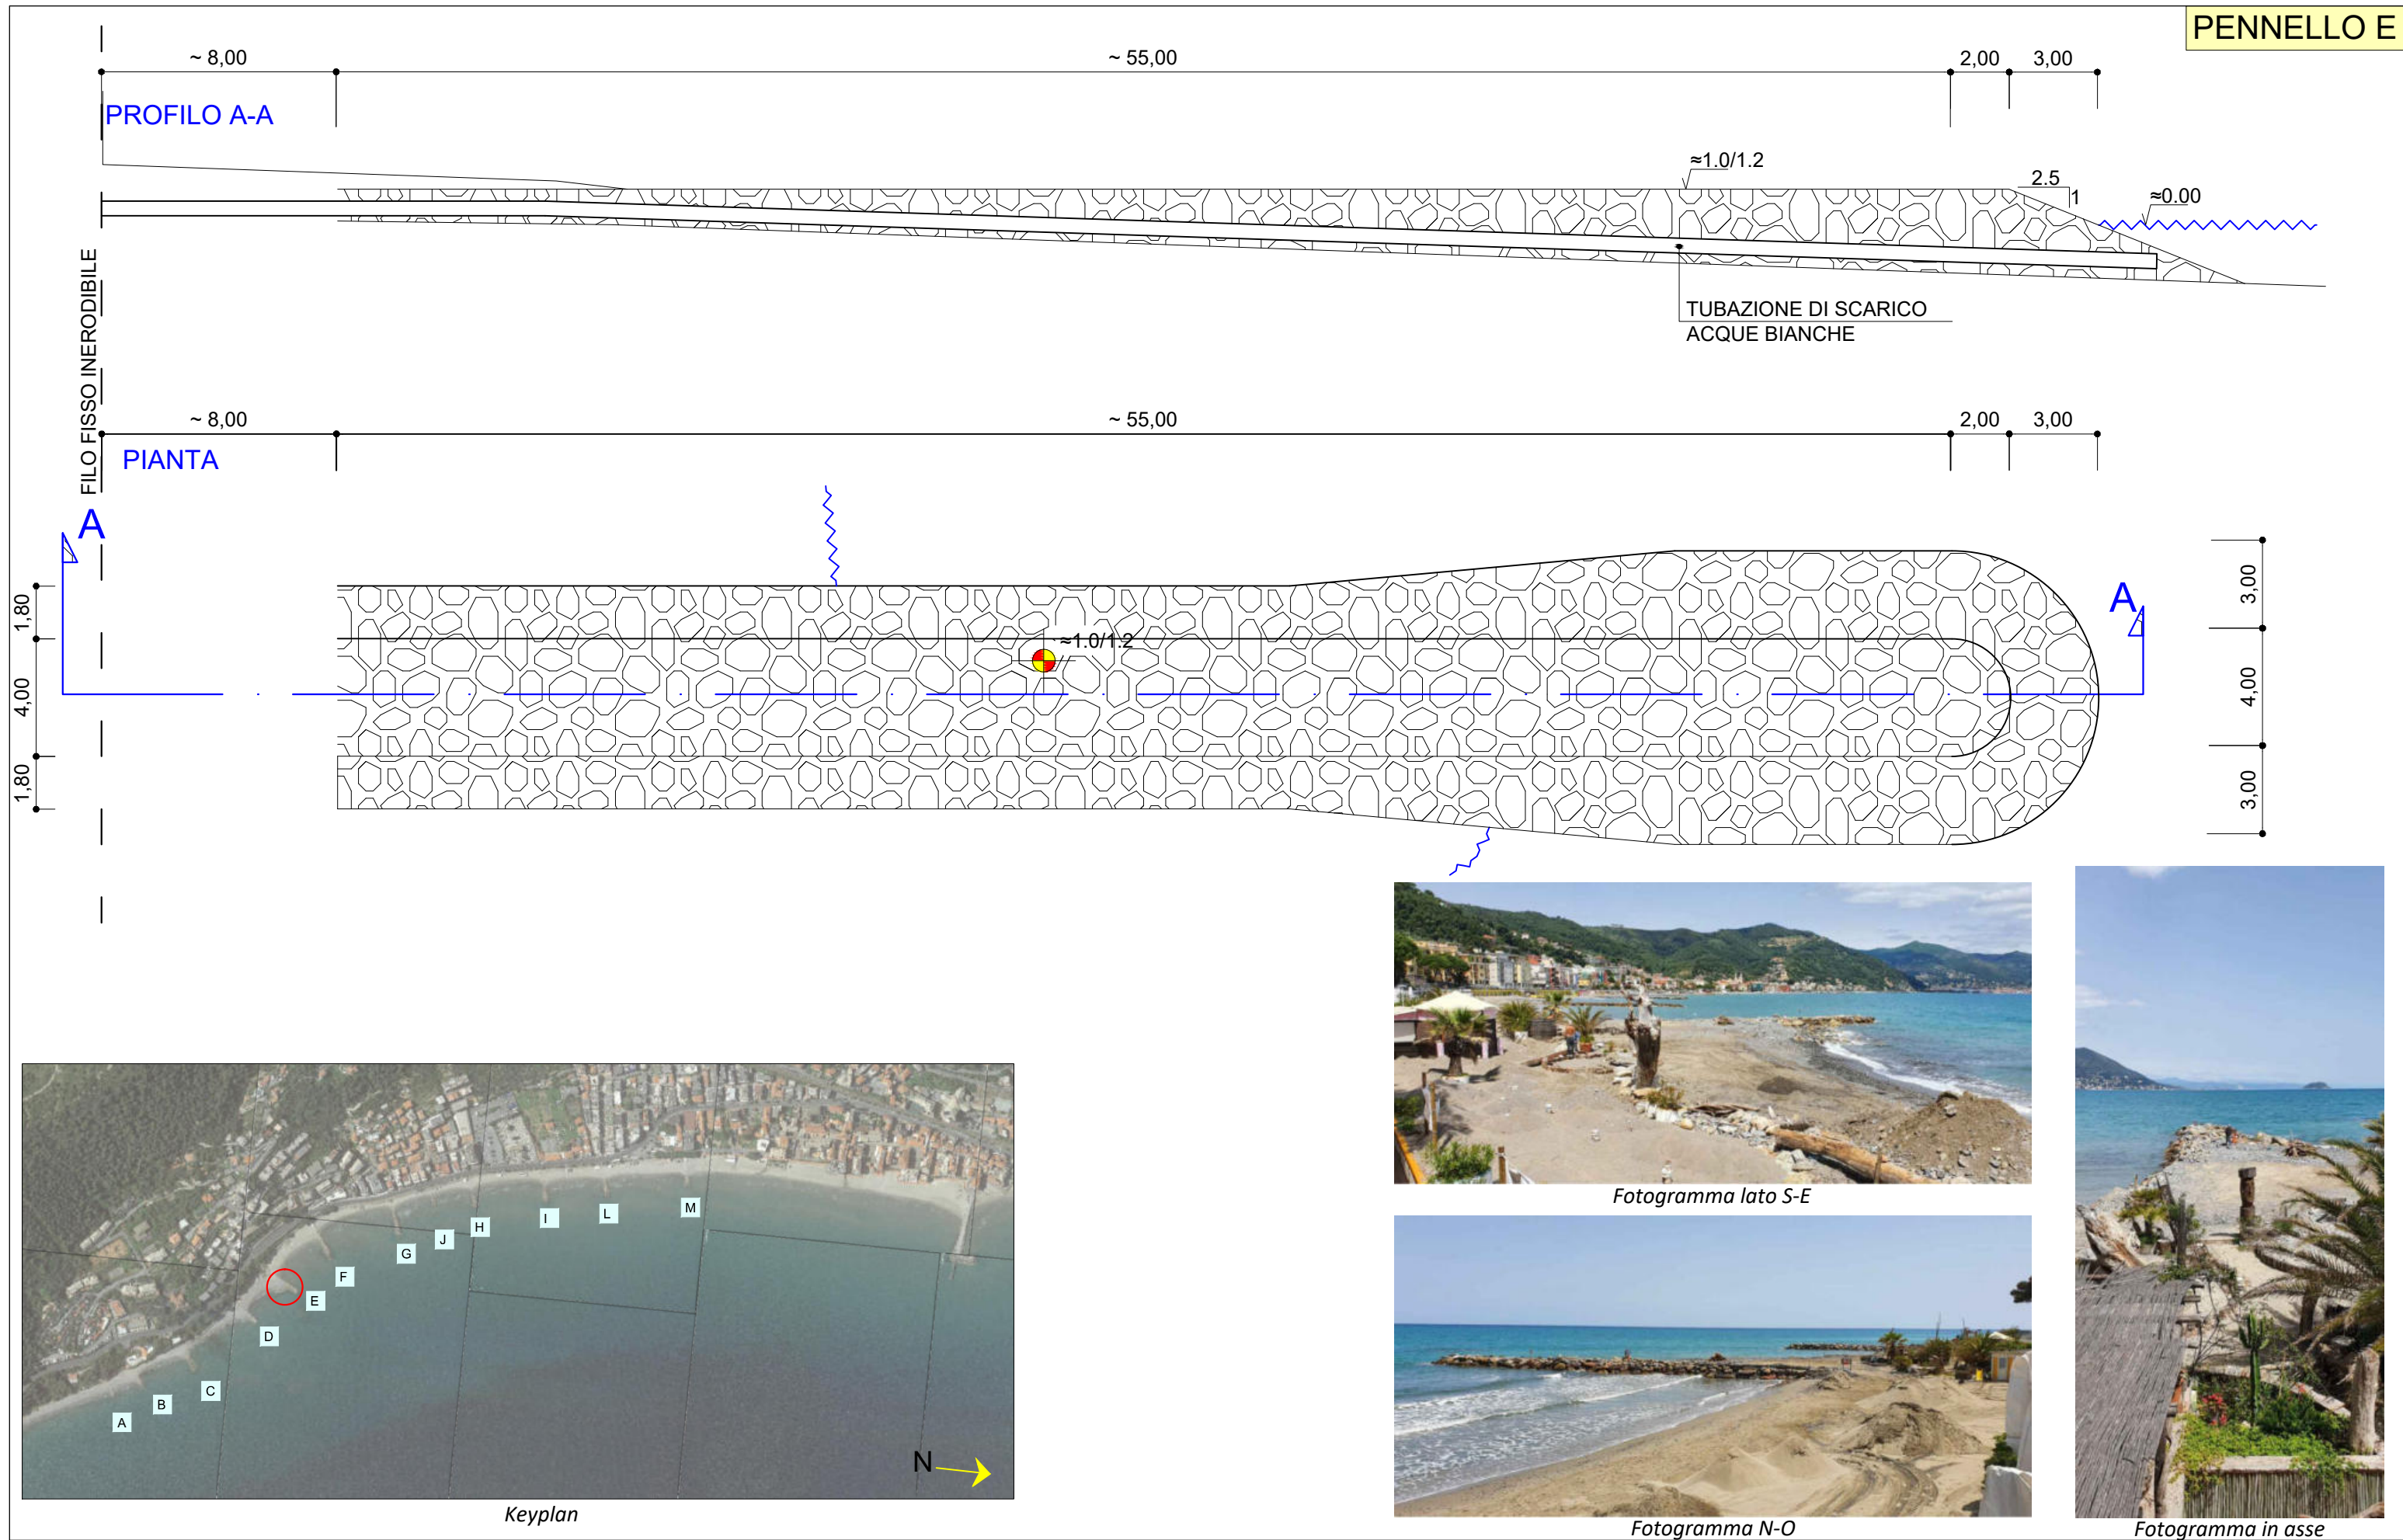

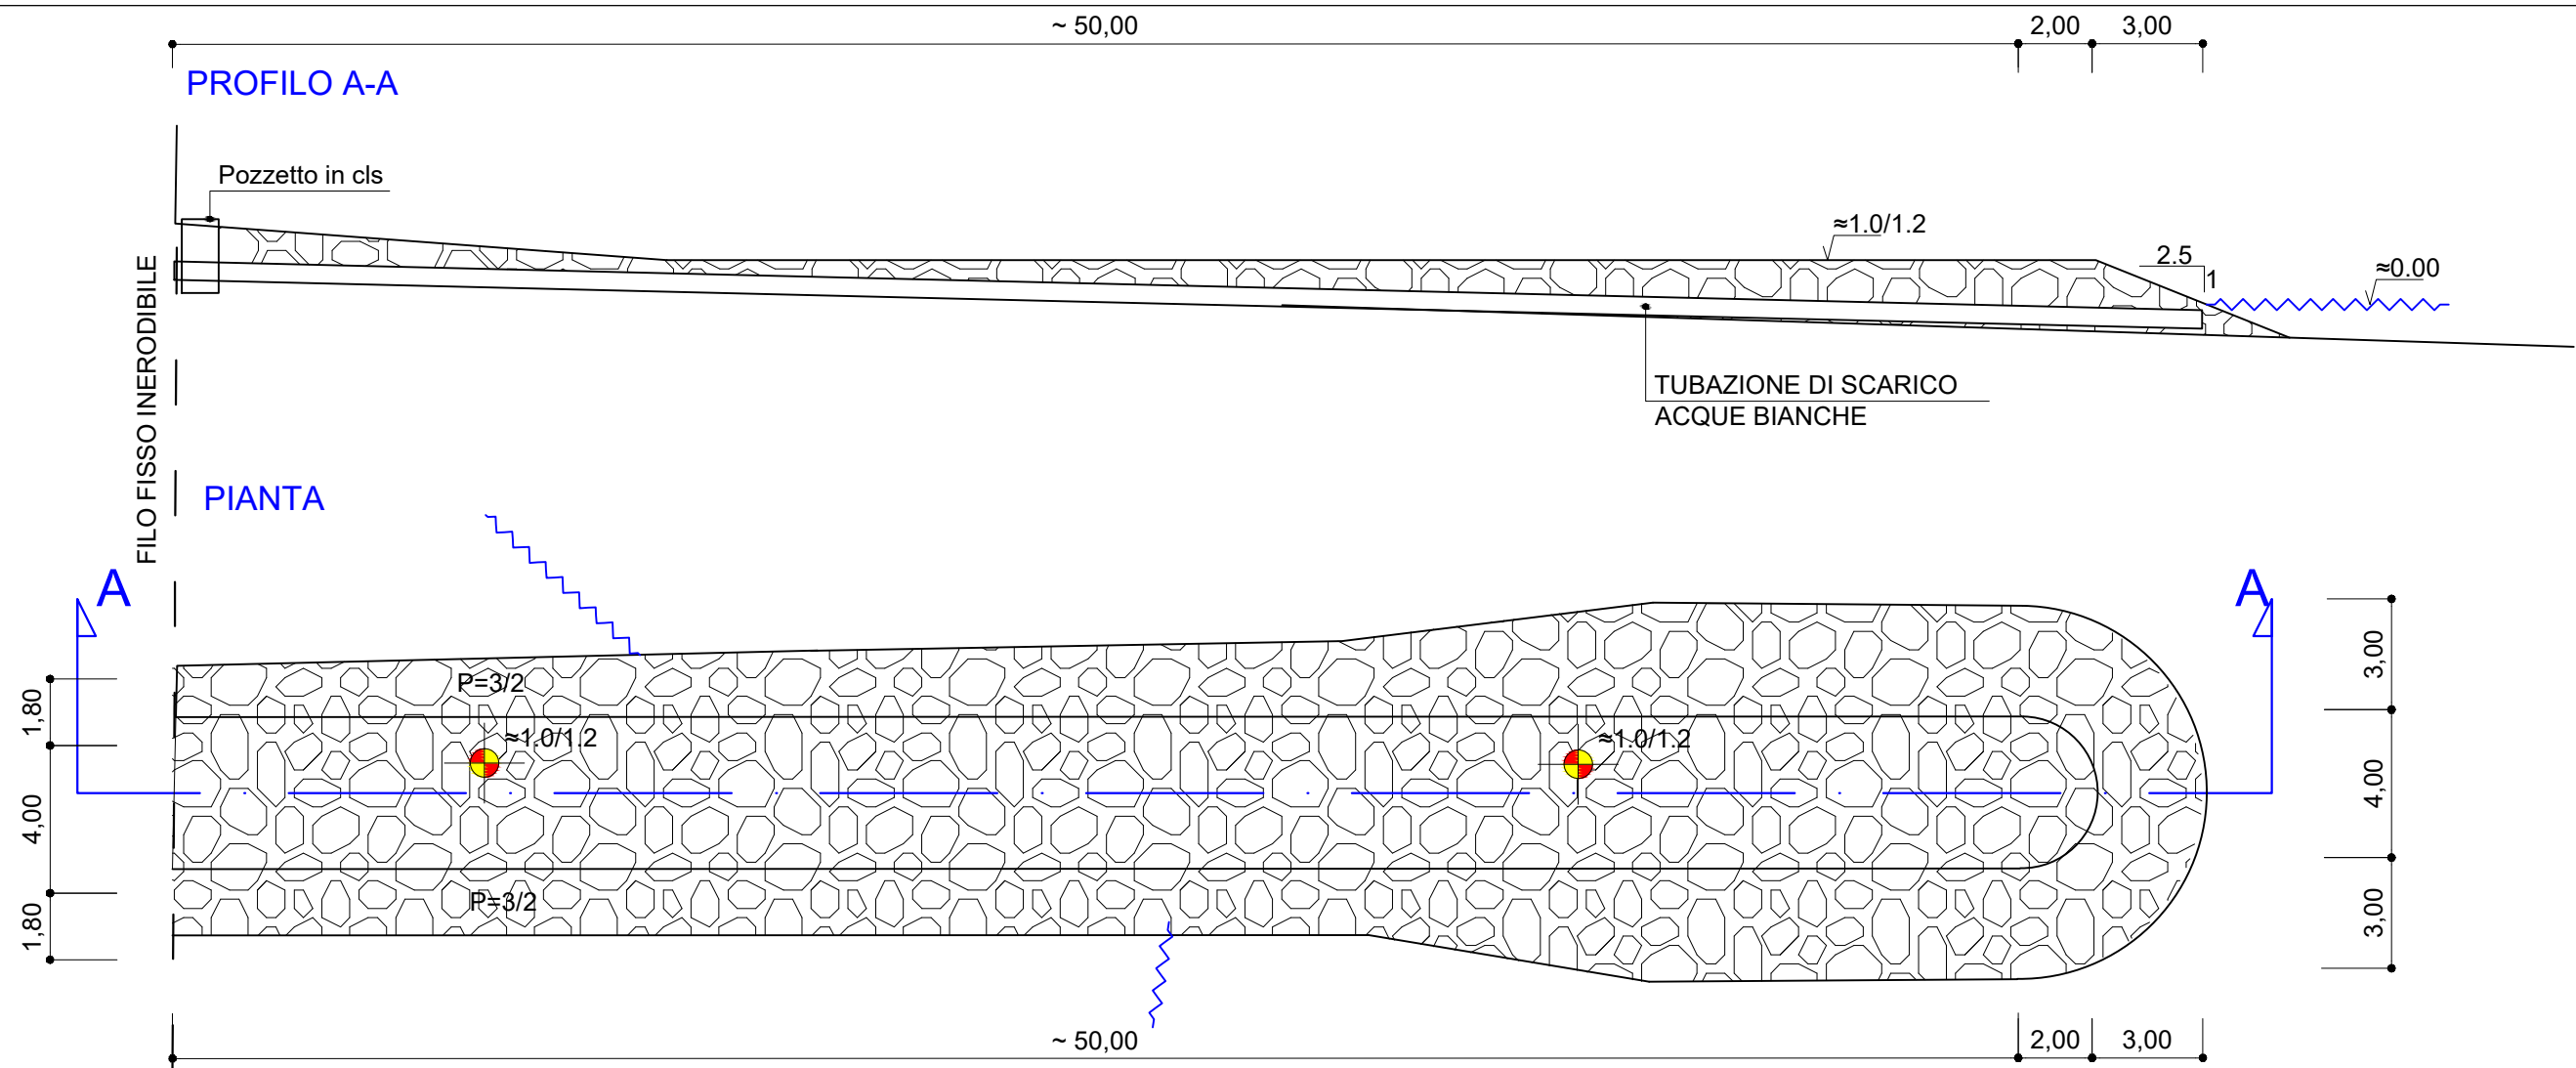


Keyplan




Fotogramma lato S-E



Fotogramma N-O

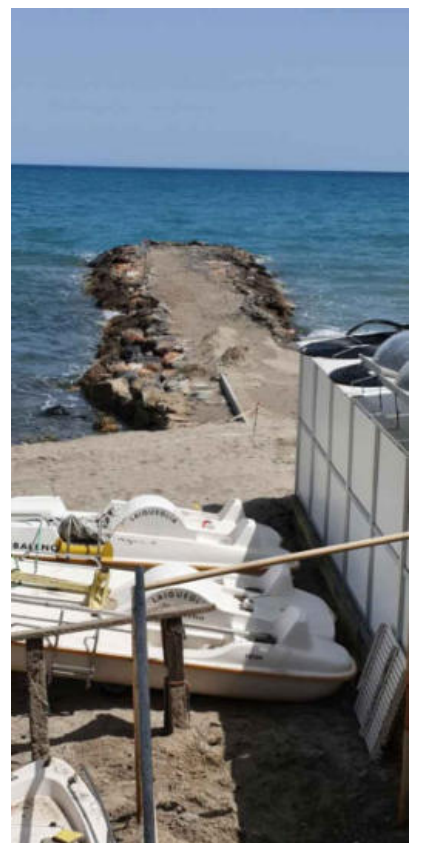

Fotogramma in asse

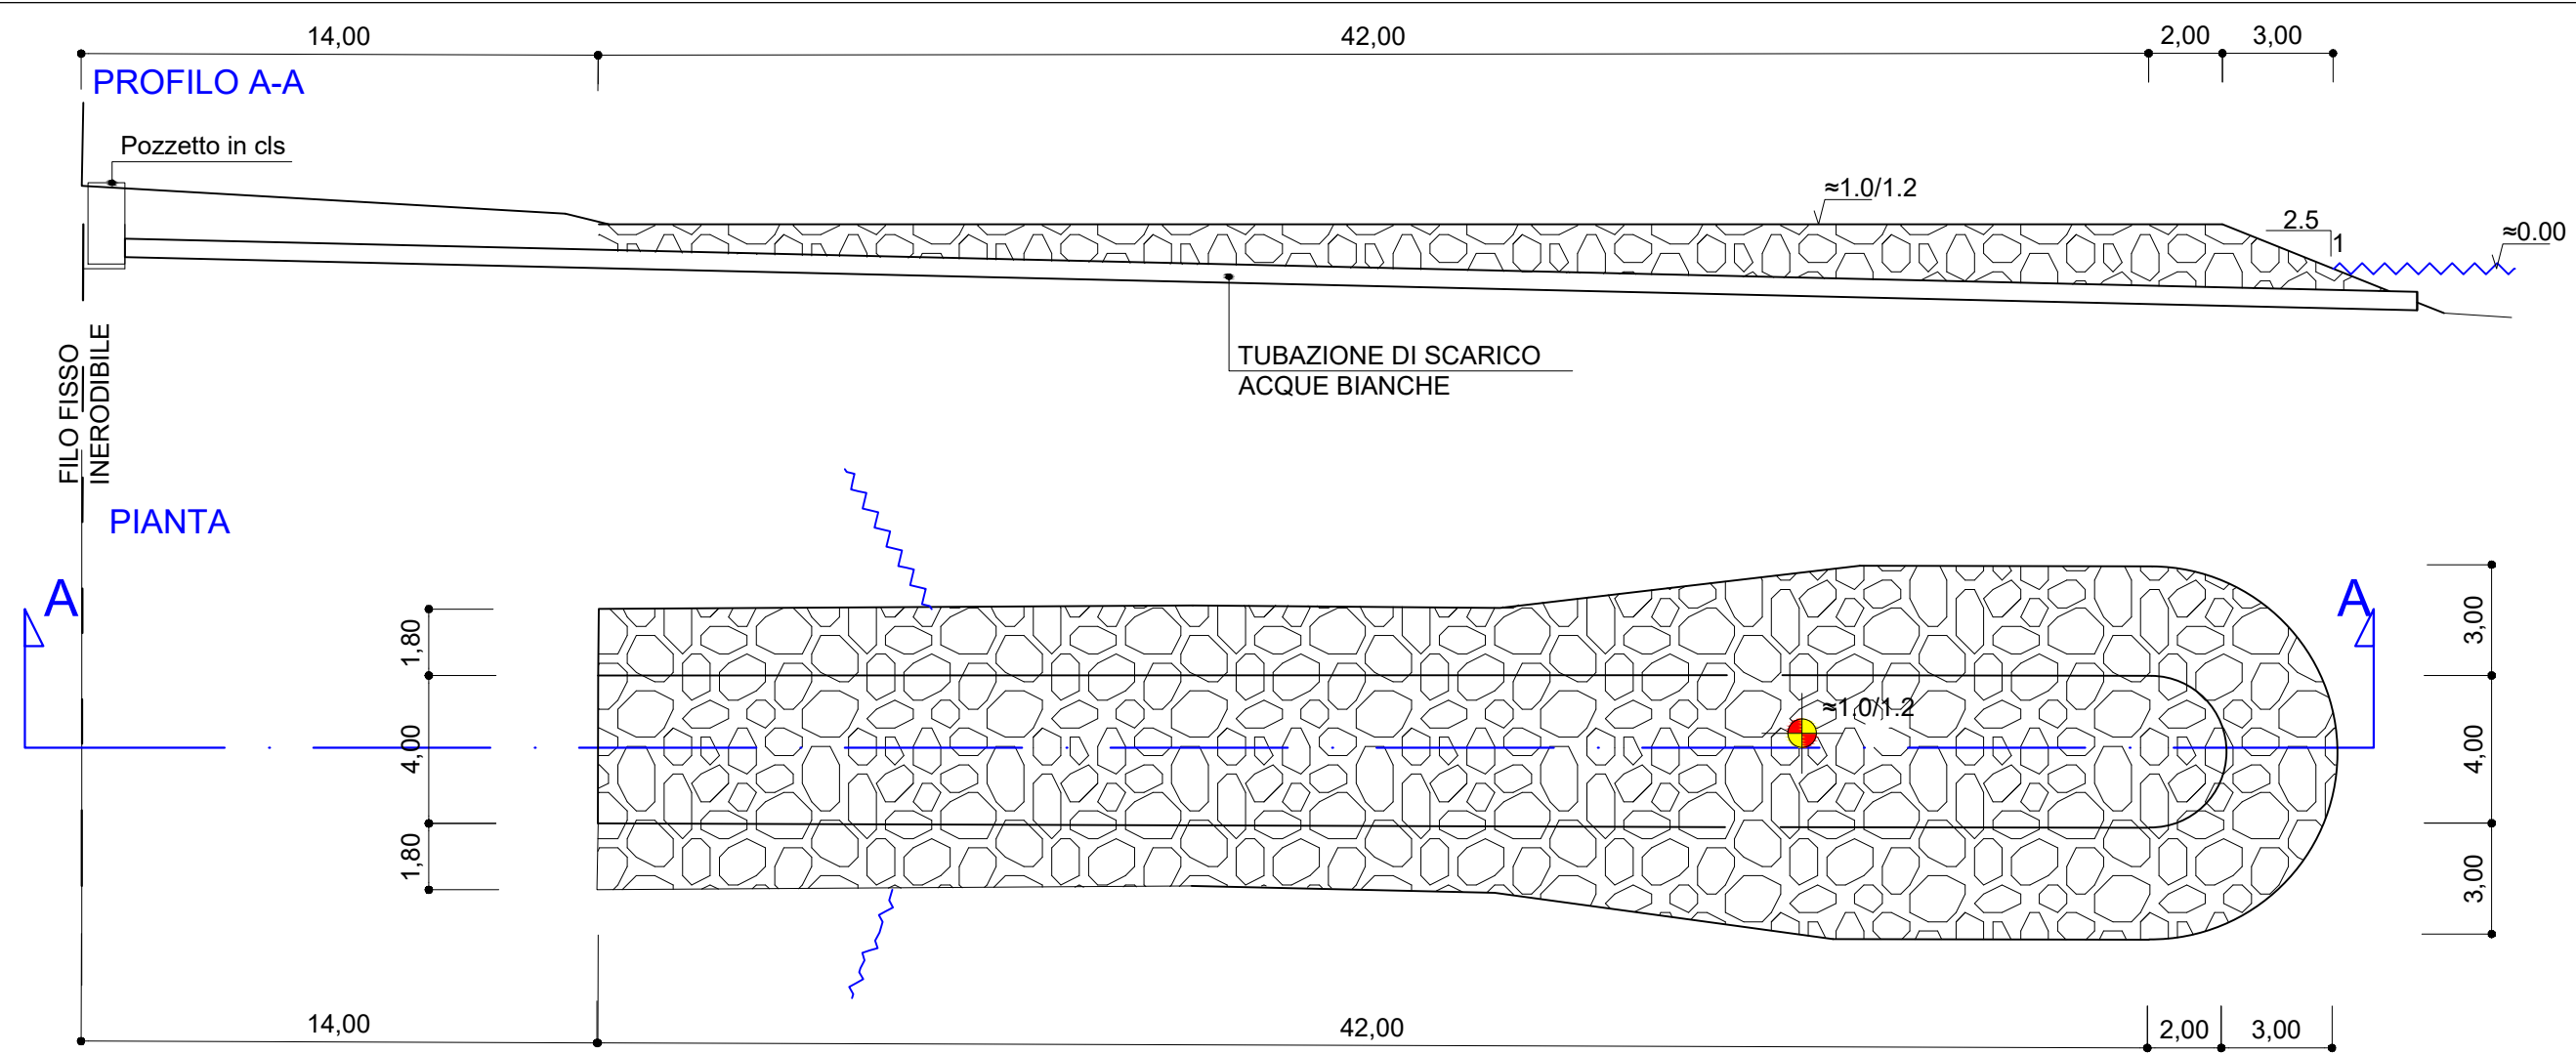


Keyplan




Fotogramma lato S-E



Fotogramma N-O

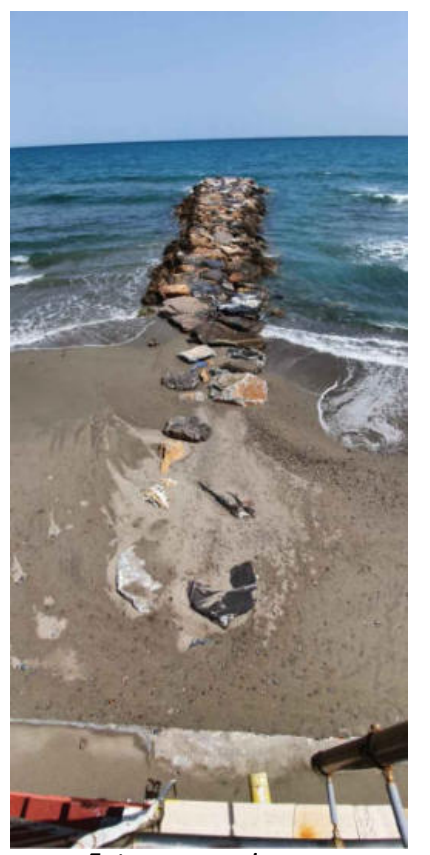

Fotogramma in asse

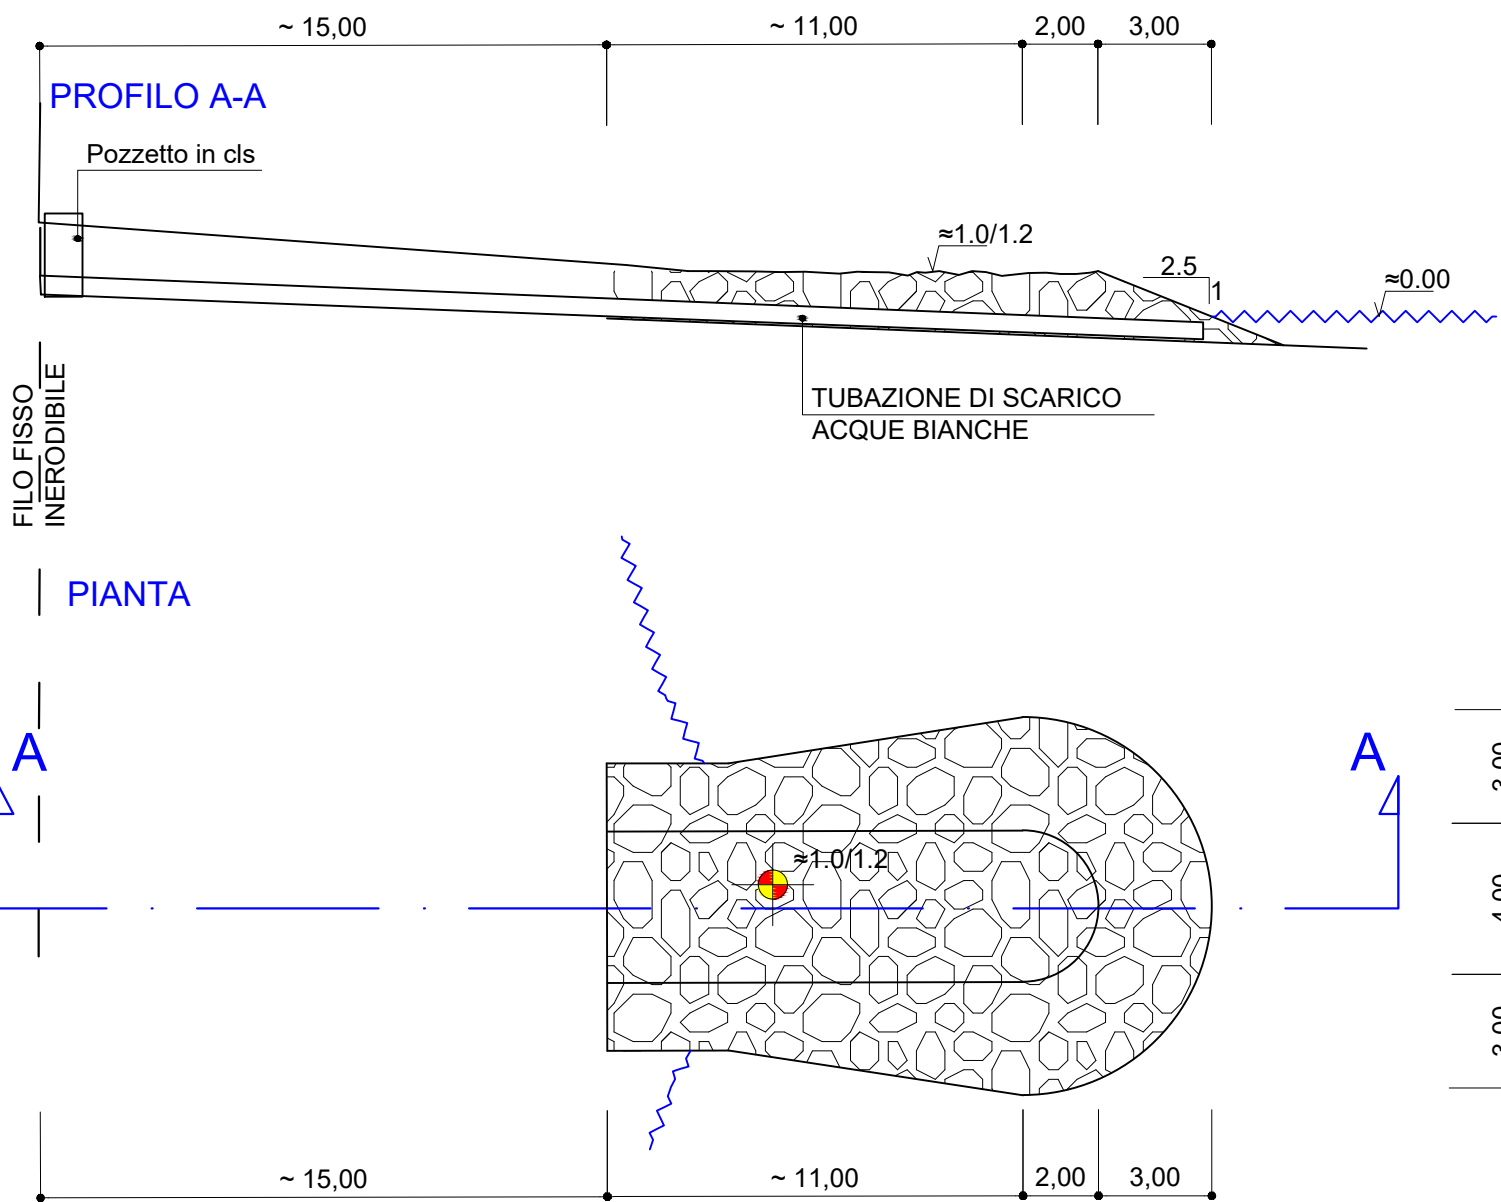

Keyplan




Fotogramma in asse



Fotogramma N-O



Fotogramma lato S-E

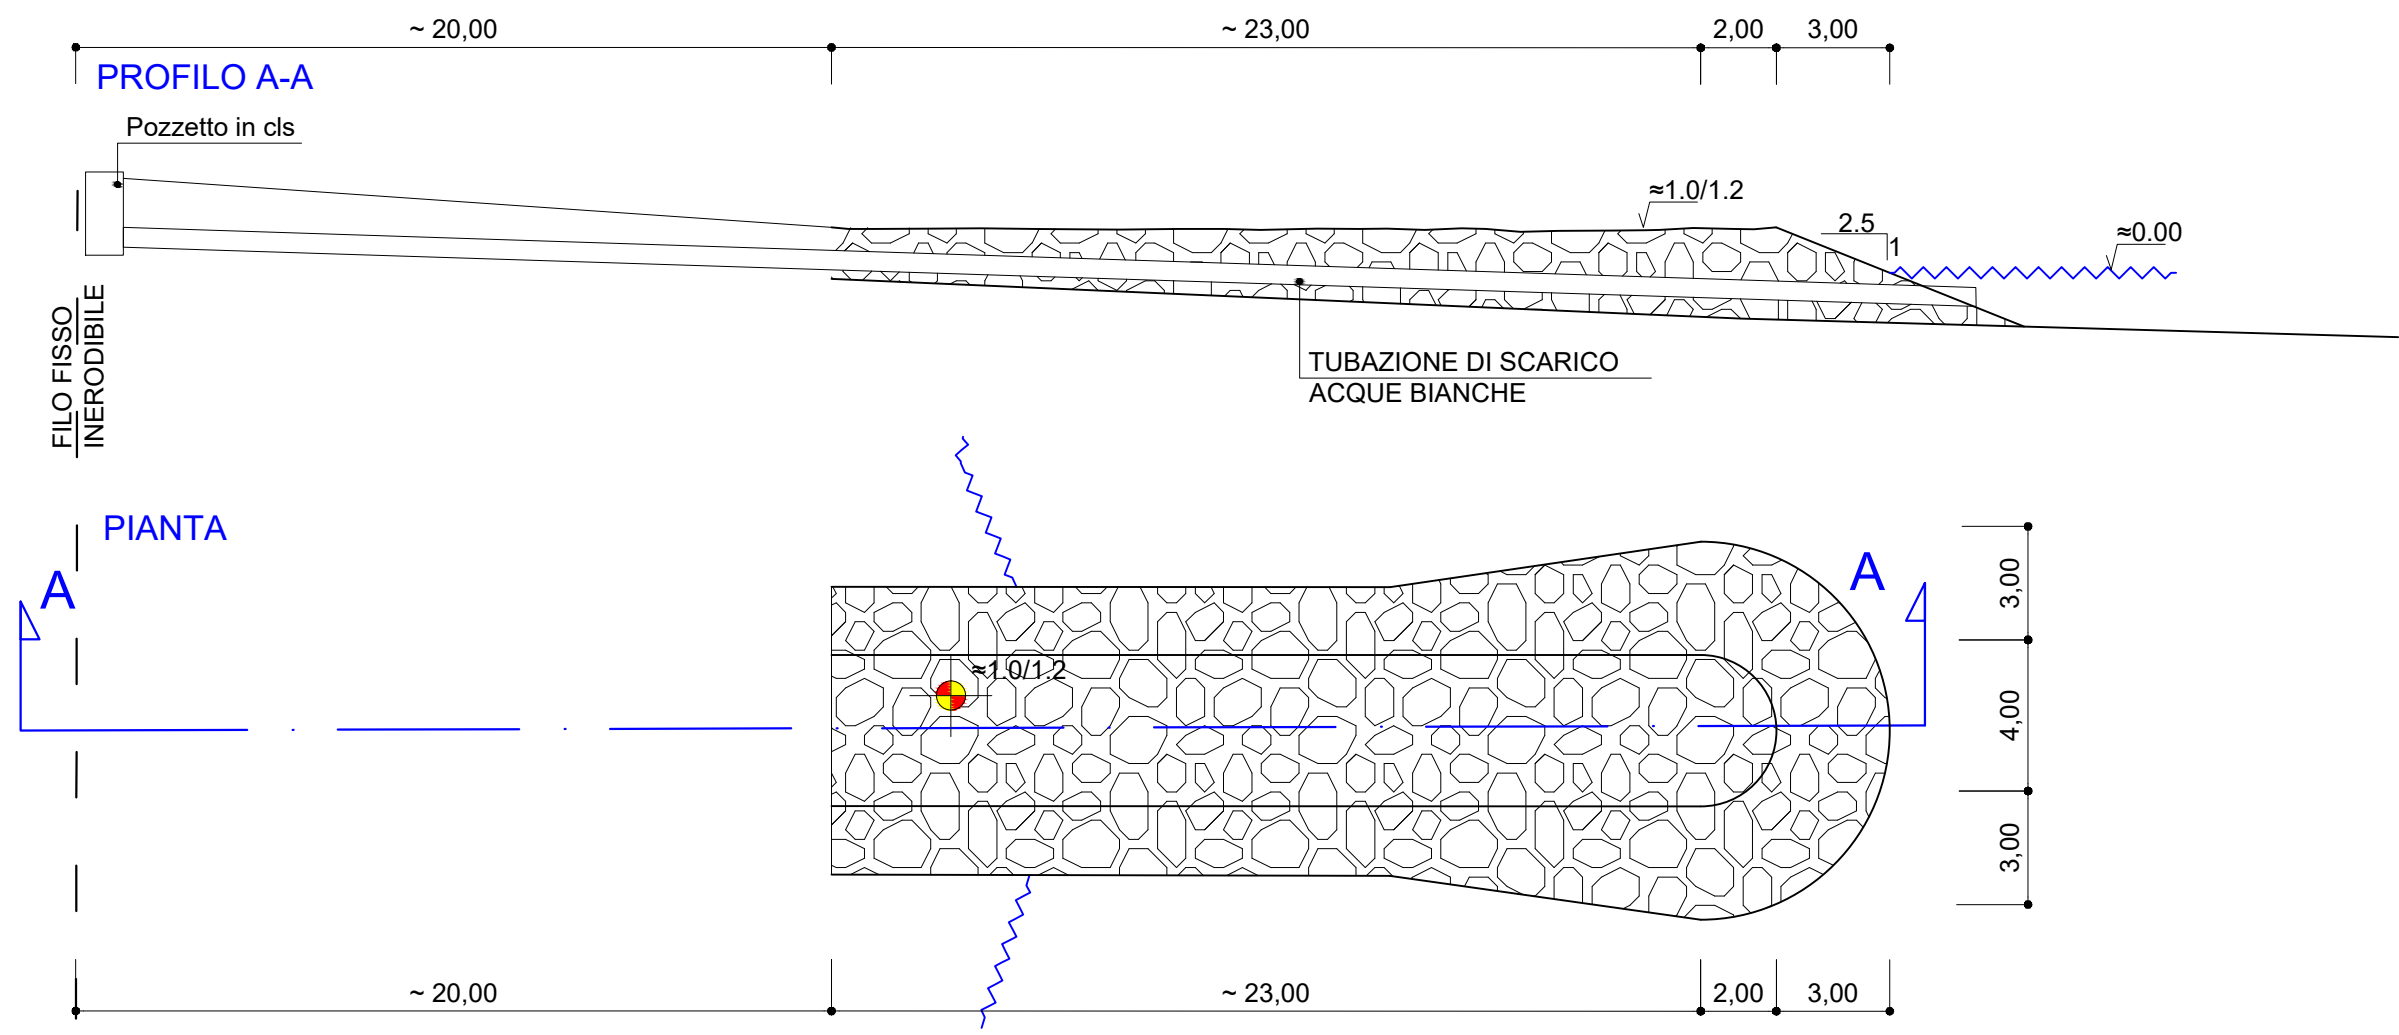


Keyplan




Fotogramma lato S-E



Fotogramma N-O

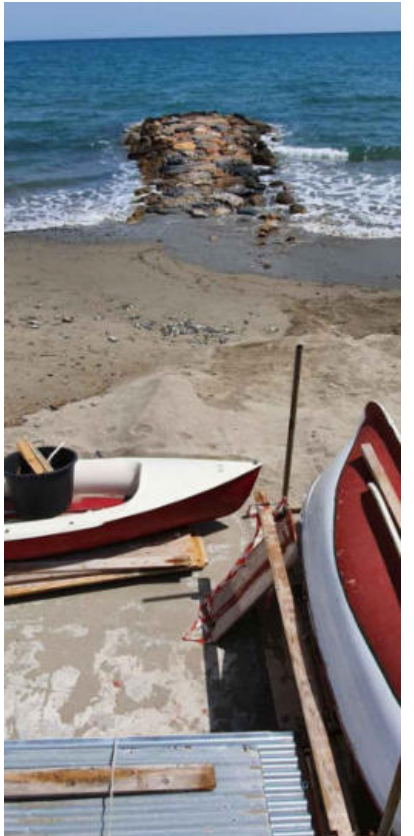

Fotogramma in asse

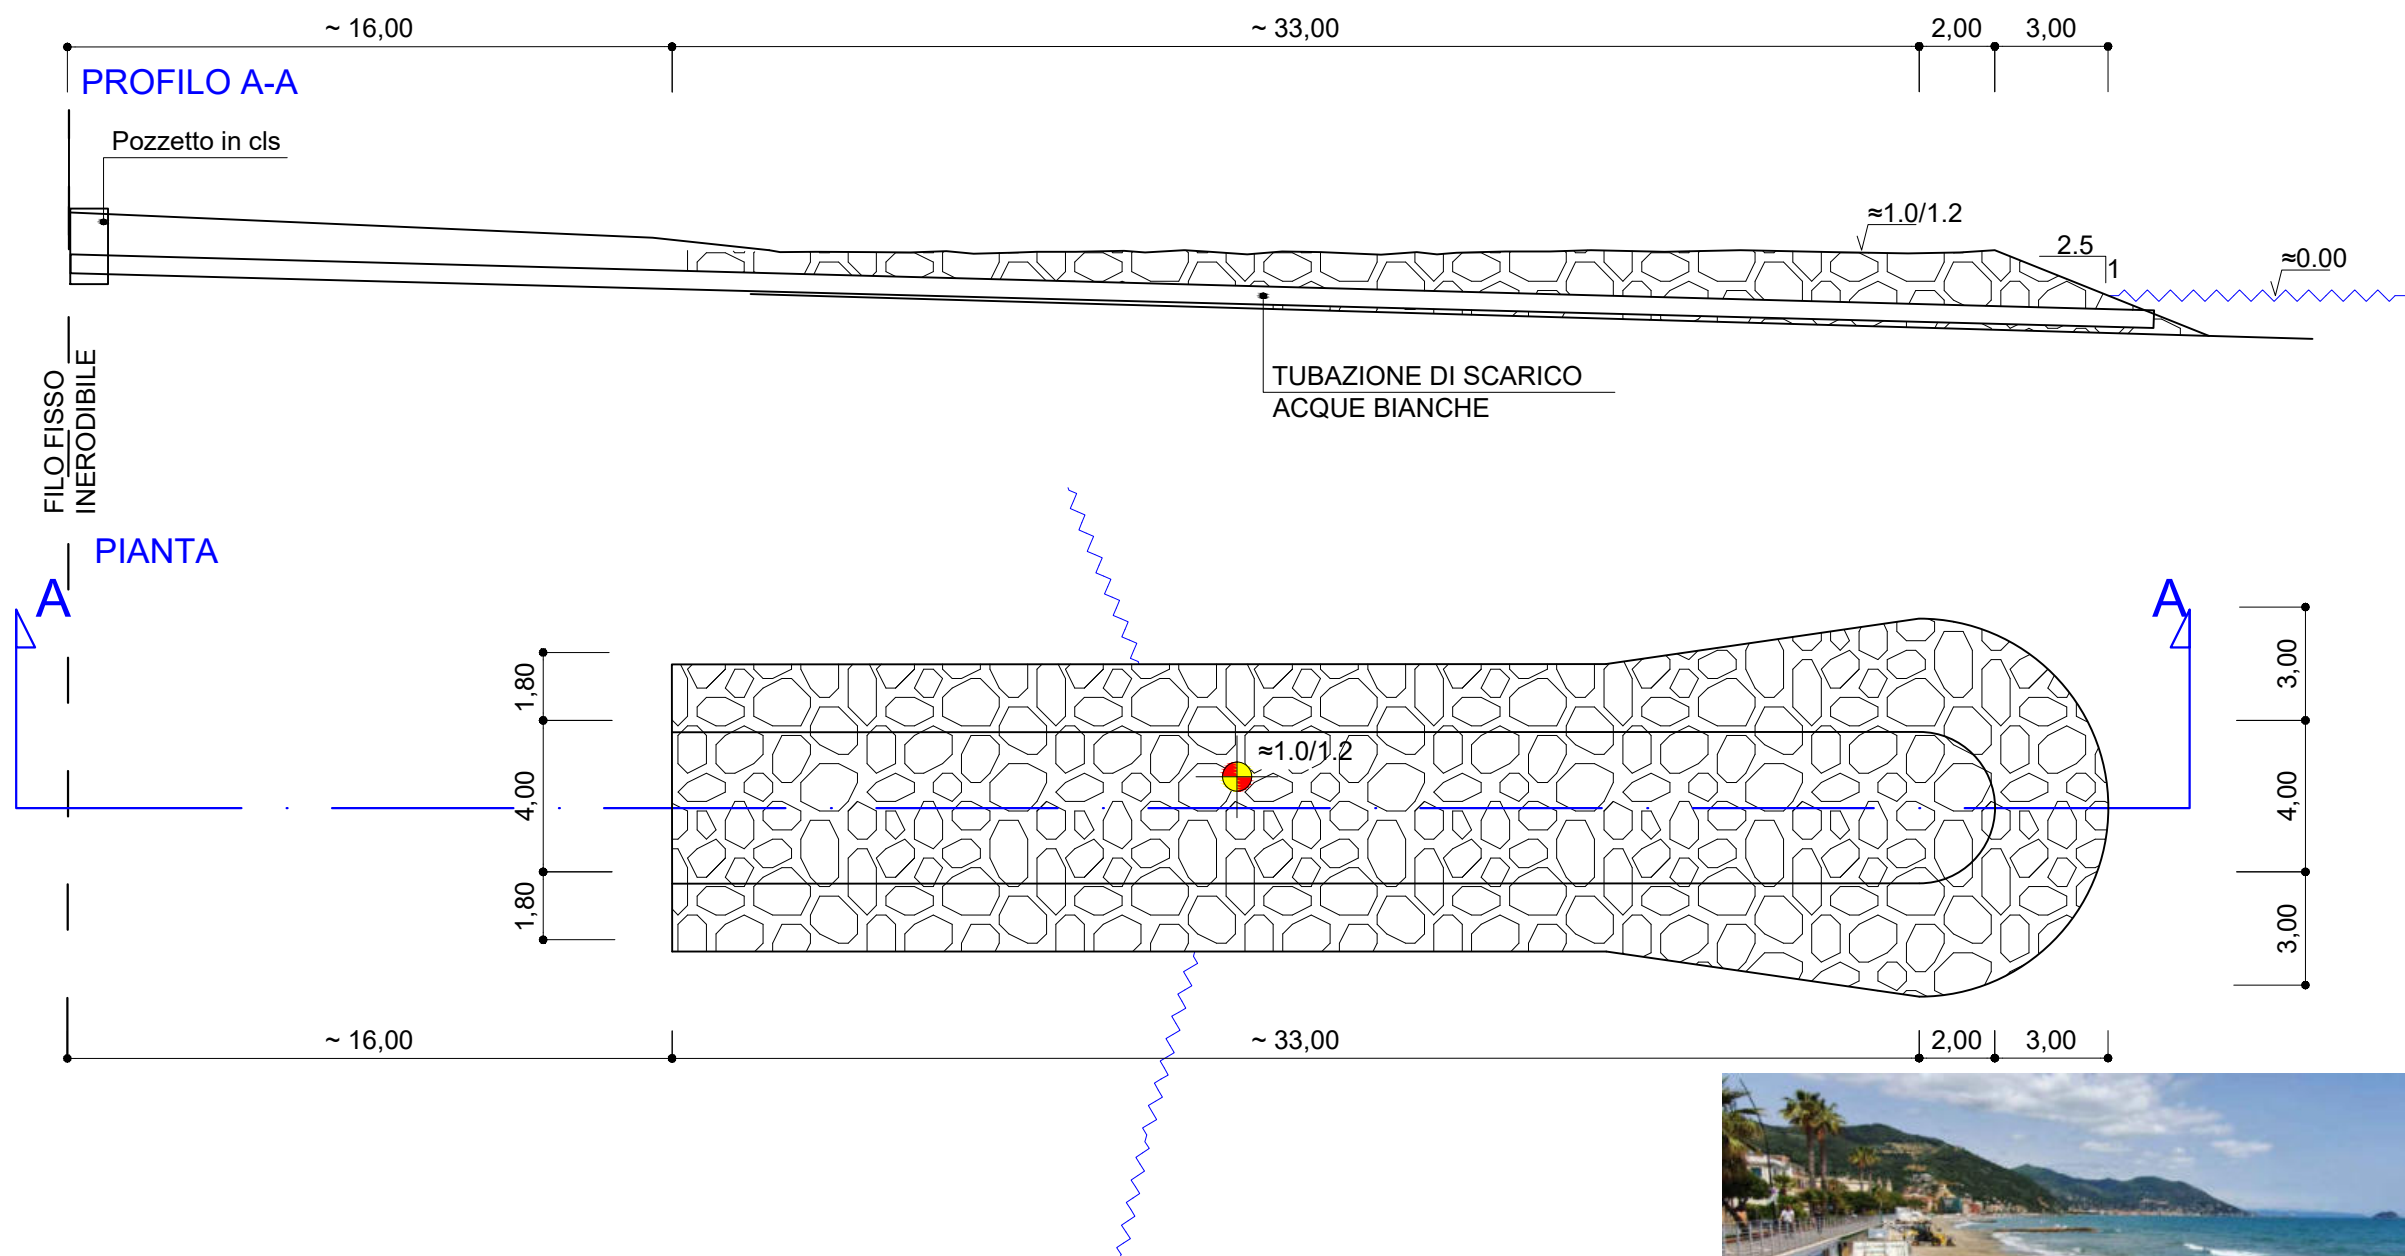


Keyplan




Fotogramma lato S-E



Fotogramma N-O

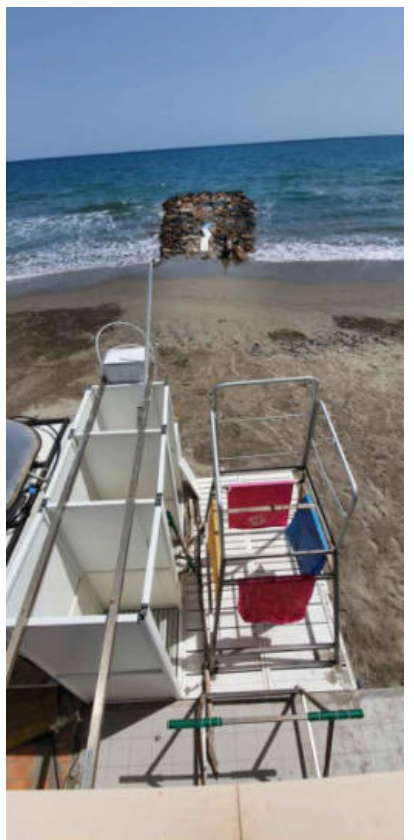

Fotogramma in asse

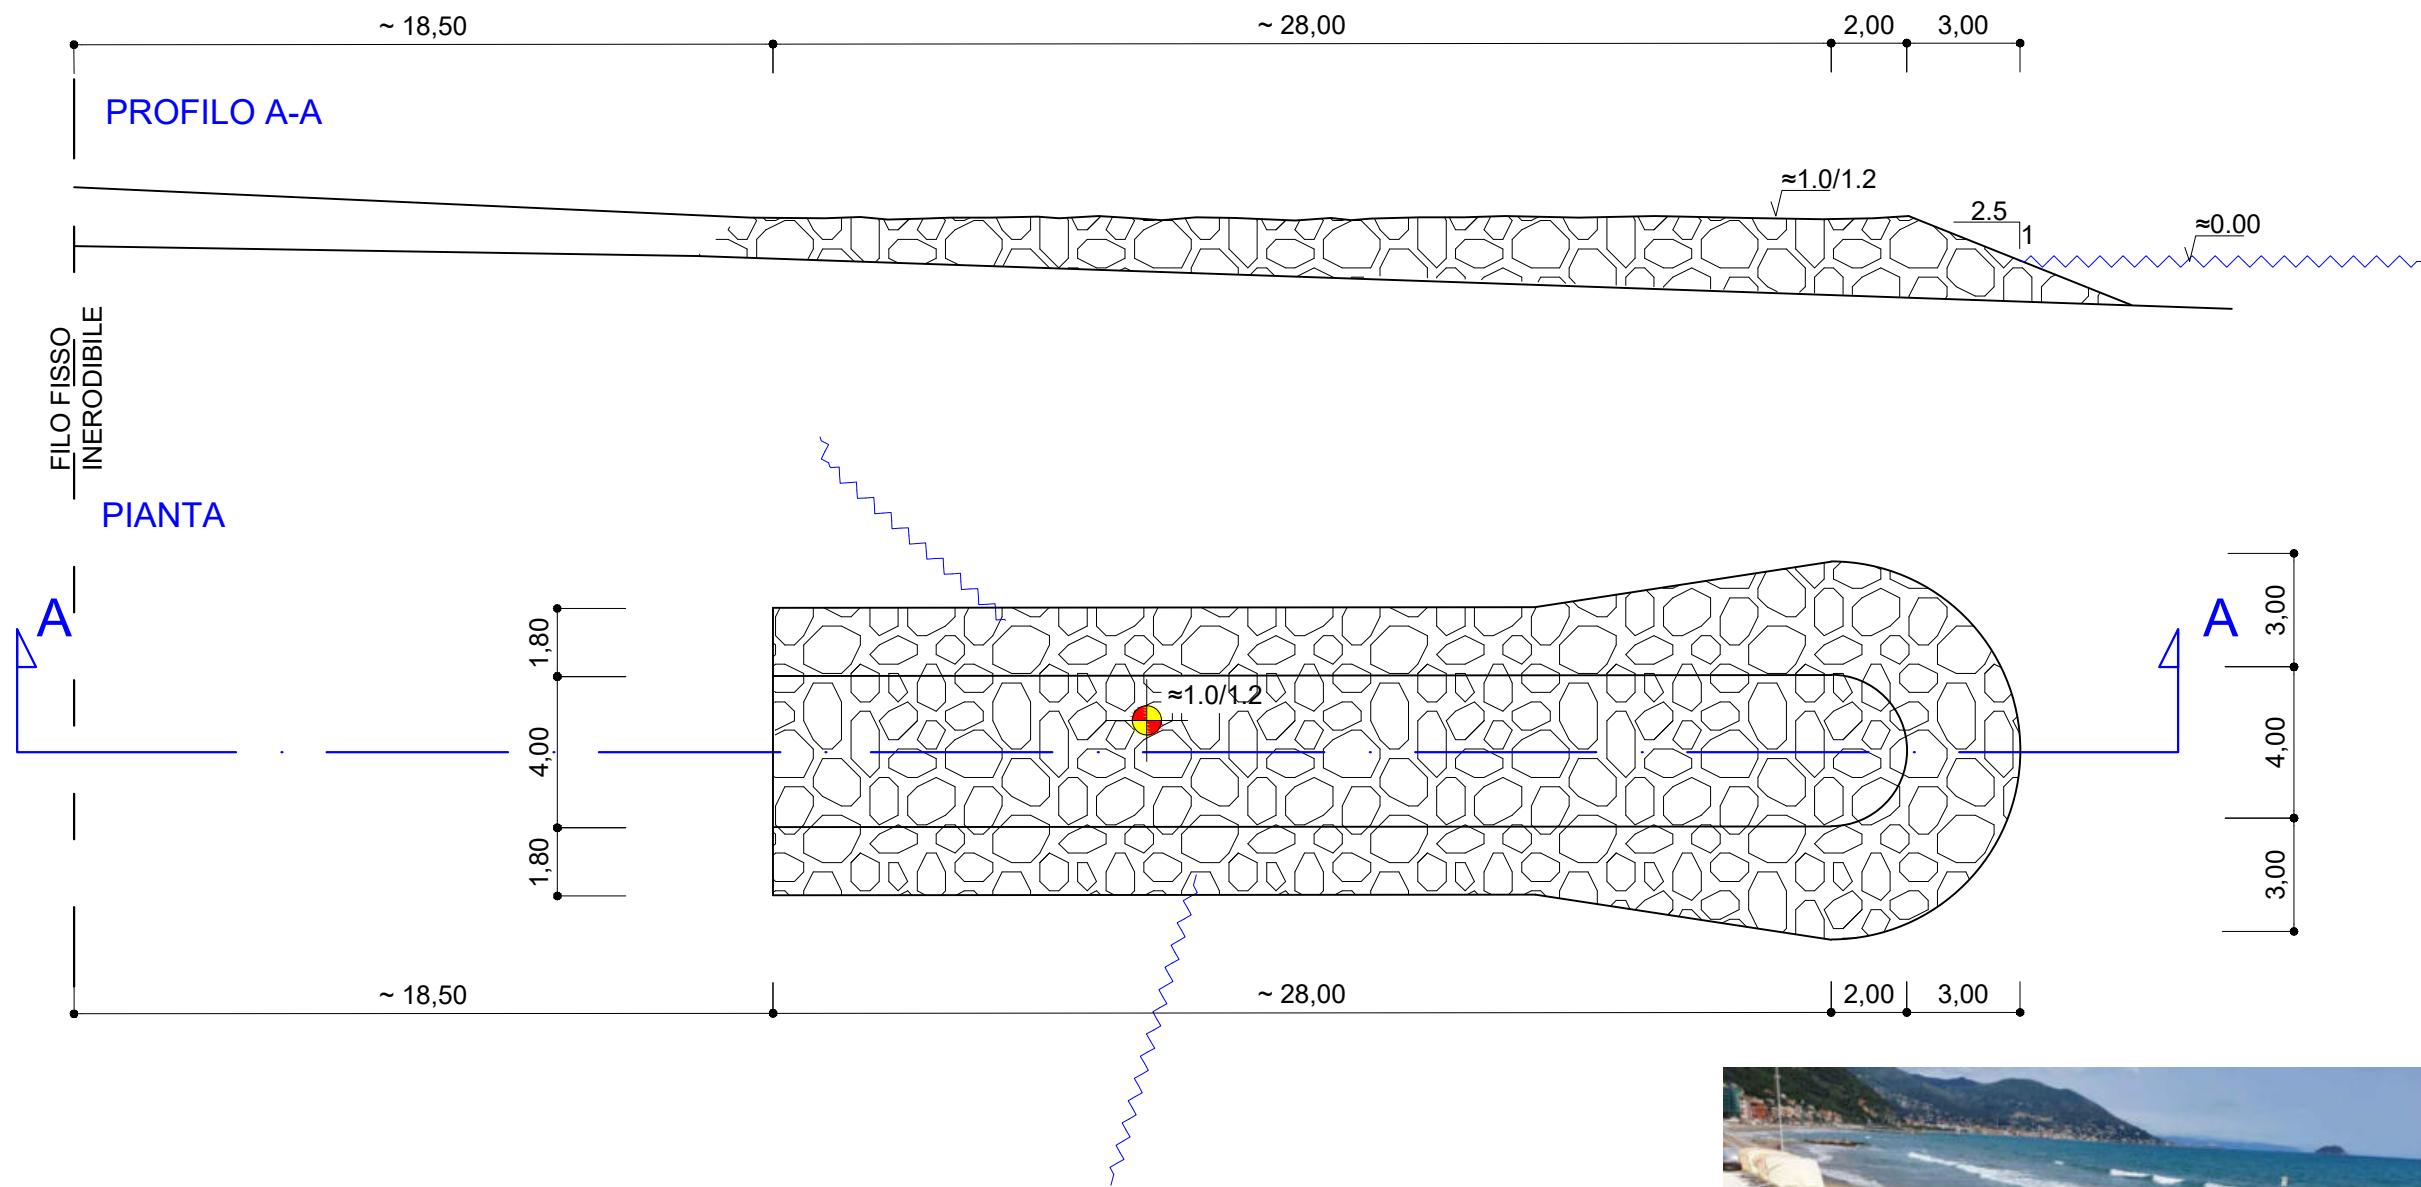

Keyplan




Fotogramma lato S-E



Fotogramma N-O



Fotogramma in asse

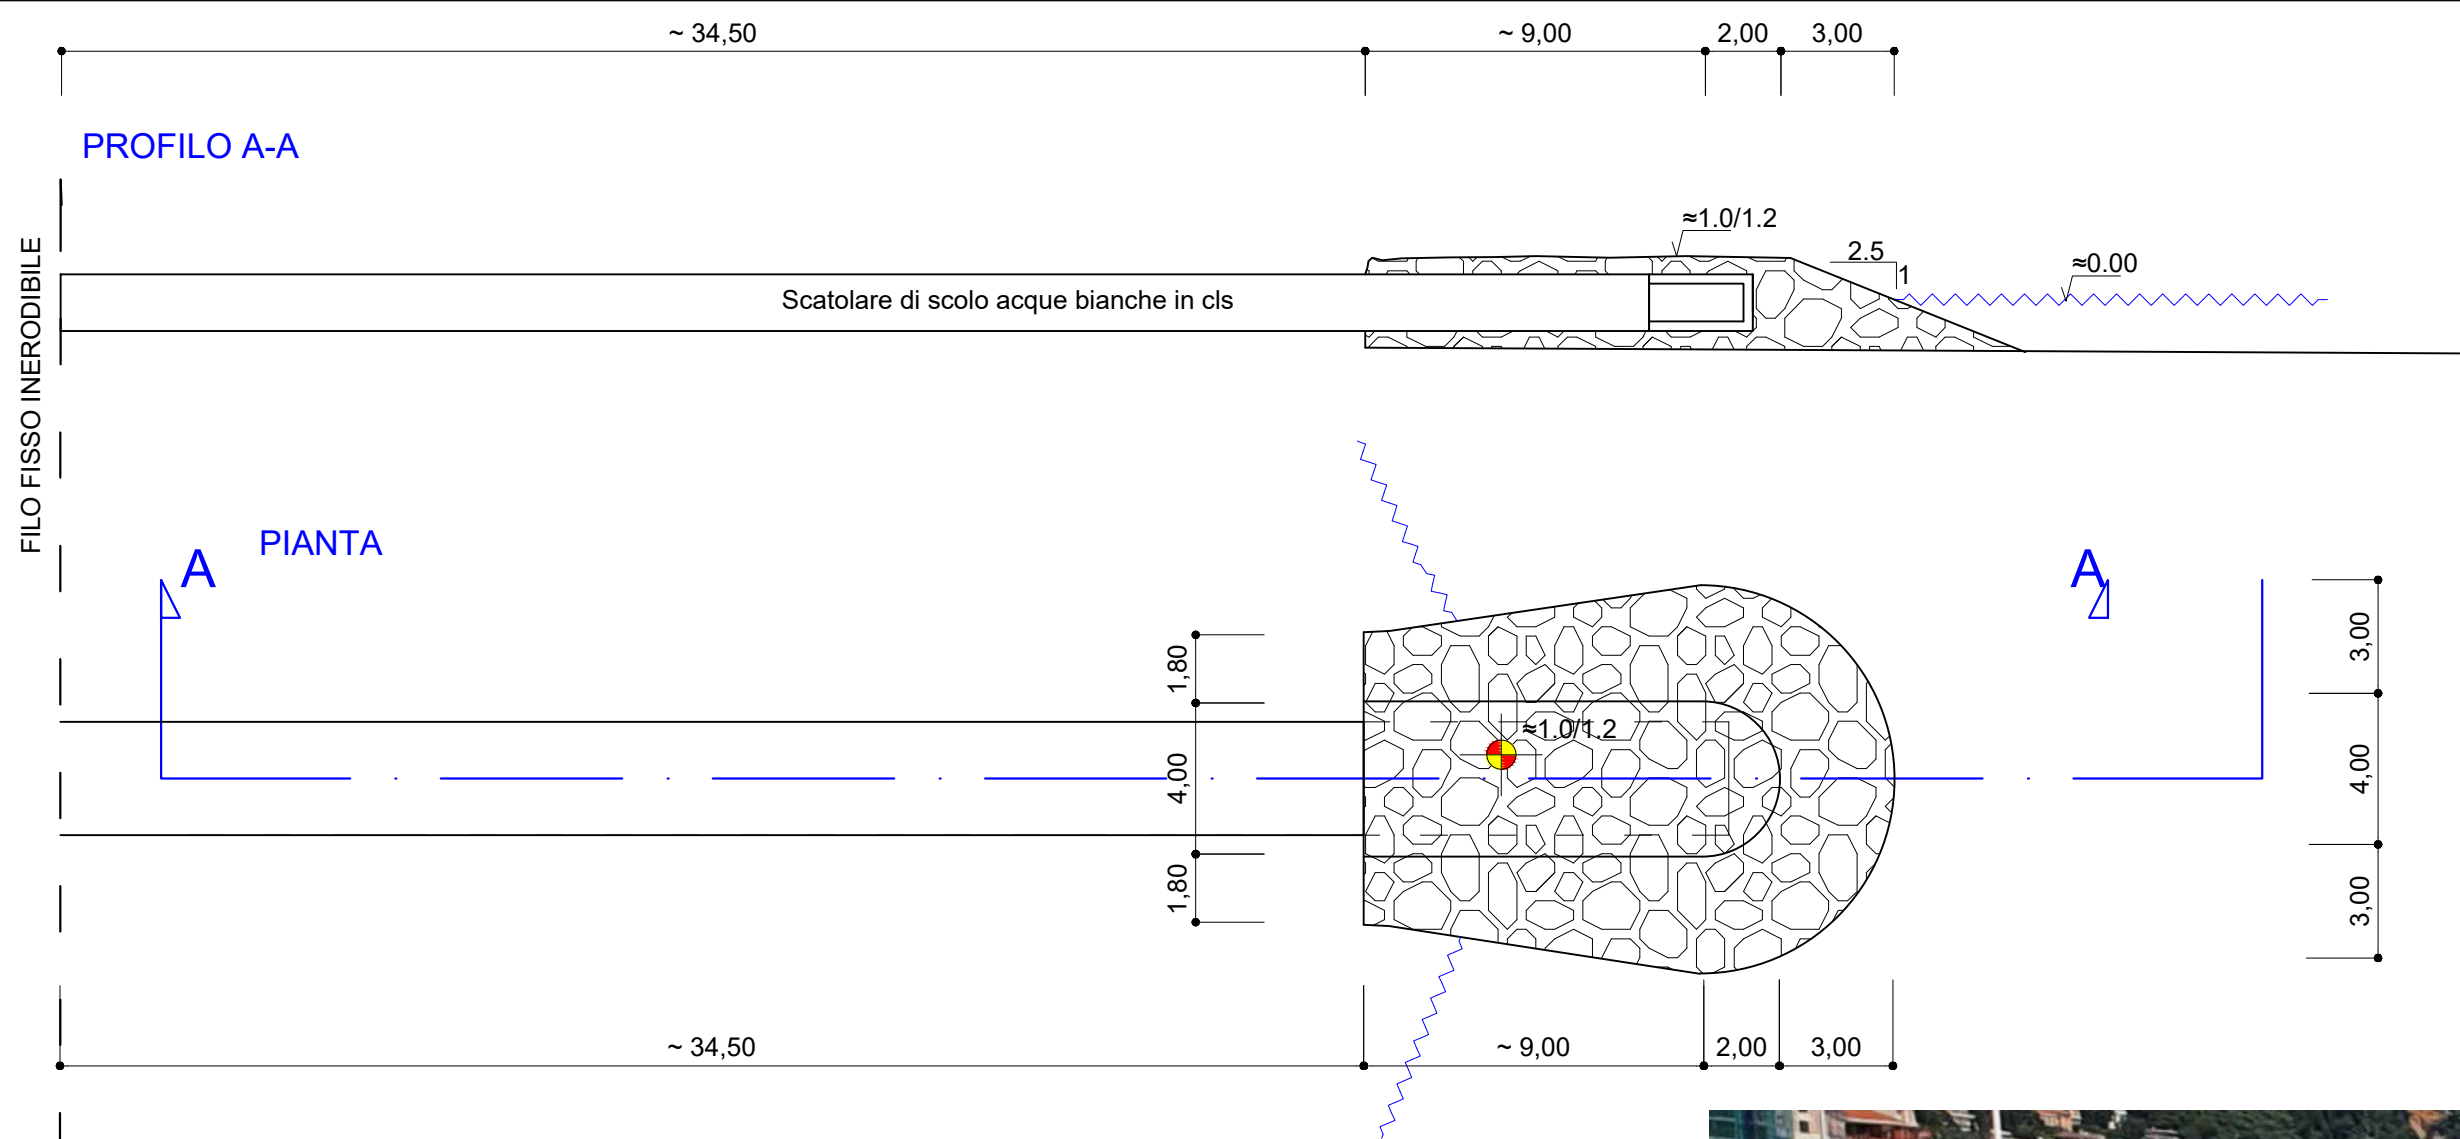

Keyplan



Fotogramma lato S-E



Fotogramma N-O



Fotogramma in asse