

REVISIONE 01	GIUGNO 2020
PROGETTO DEFINITIVO	




STUDIOGAGGERO

SAVONA Via Pia, 130R
Tel 019 829463 - Fax 019 8386702 - Cell 335/303133
Email ing.gaggero@libero.it

Tavola 3

COMUNE DI LAIGUEGLIA

 

RADICAMENTO ED ALLUNGAMENTO DI PENNELI IN MASSI NATURALI,
OPERE DI DIFESA DEL CENTRO ABITATO DI LAIGUEGLIA A SEGUITO DEGLI
ECCEZIONALI METEOROLOGICI CHE HANNO INTERESSATO IL TERRITORIO DELLA
REGIONE LIGURIA NEI GIORNI 29 E 30 OTTOBRE 2018 - OCDP N. 558/2018

STATO ATTUALE
RICOGNIZIONE

N.P. 2172




RTP
Dott. Ing. Paolo GAGGERO
Dott. Geol. Alberto DRESSINO
Dott. Ing. Luca ROSSI



MAGGIO 2020

NP 2172 Laigueglia

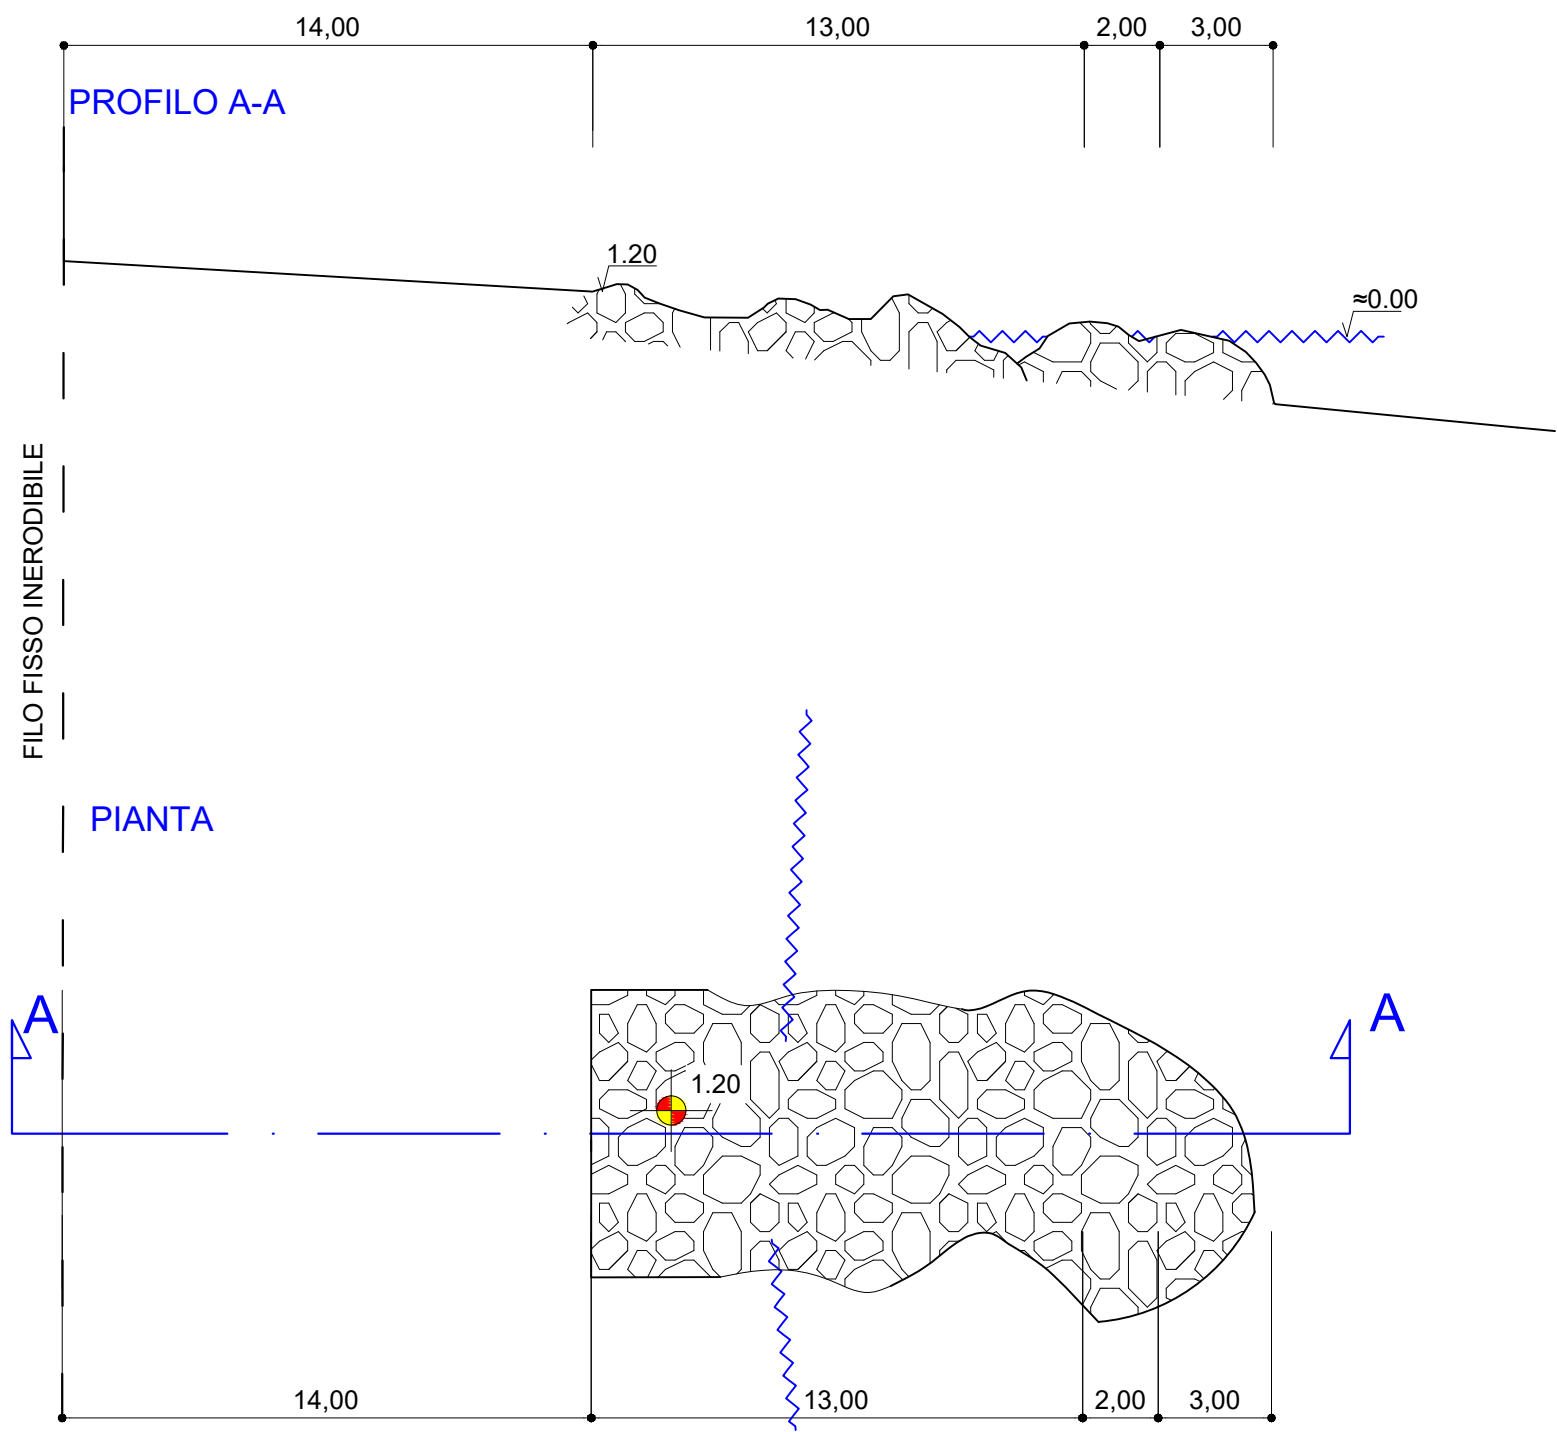

Keyplan




Fotogramma in asse



Fotogramma N-O




Fotogramma lato S-E

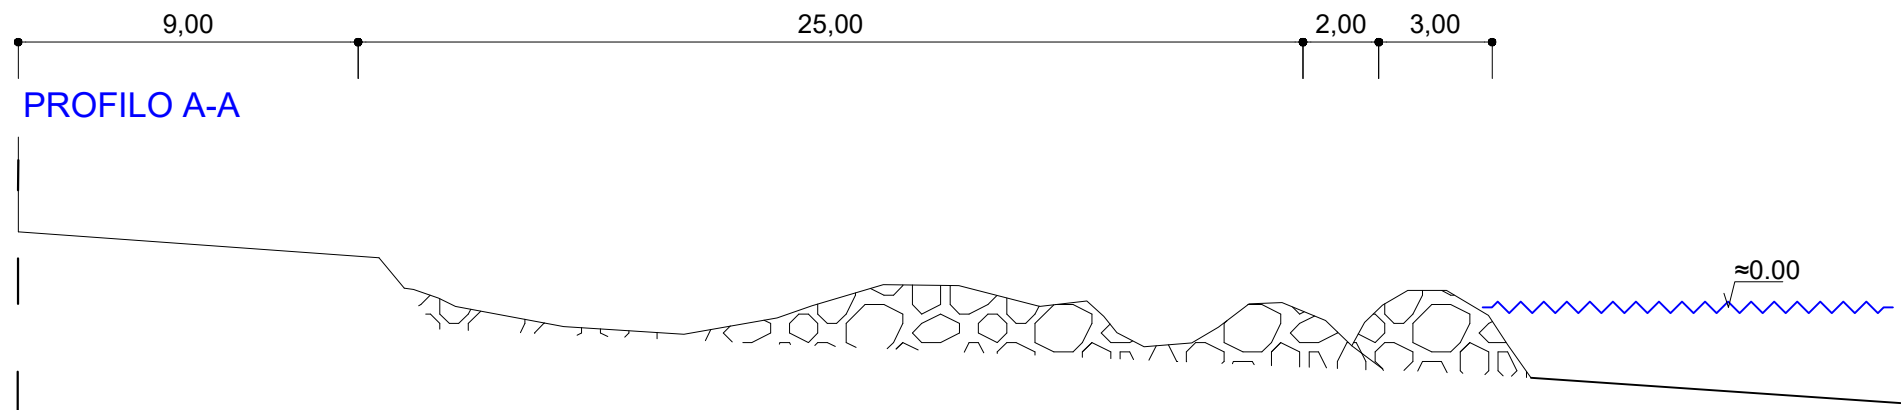

FILO FISSO INERODIBILE

PIANTA

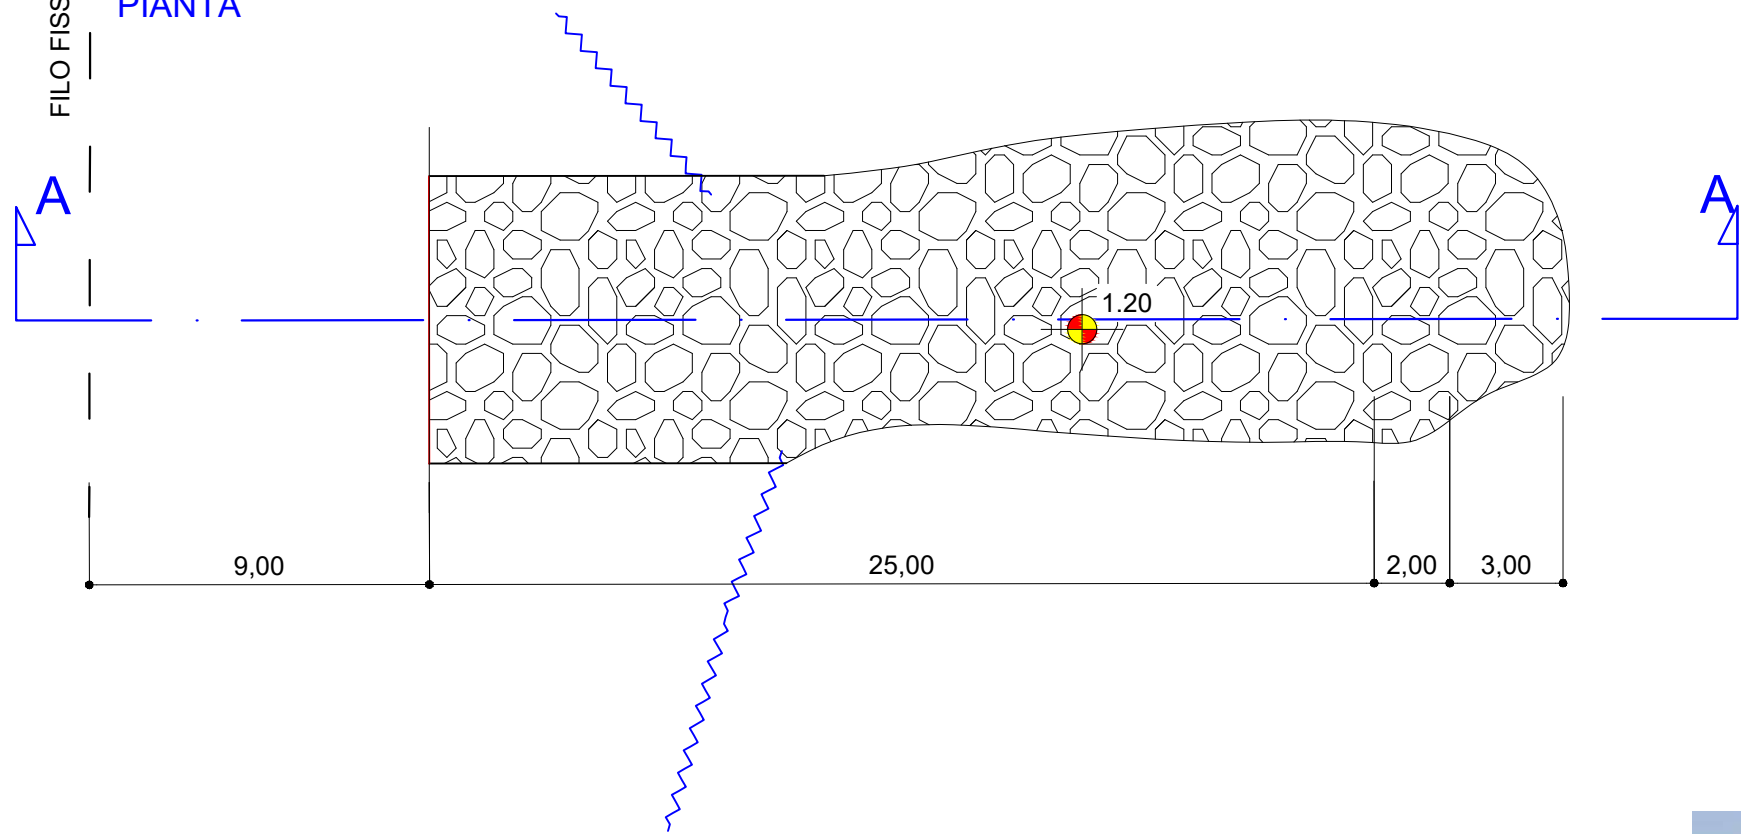


Keyplan




Fotogramma lato S-E



Fotogramma N-O

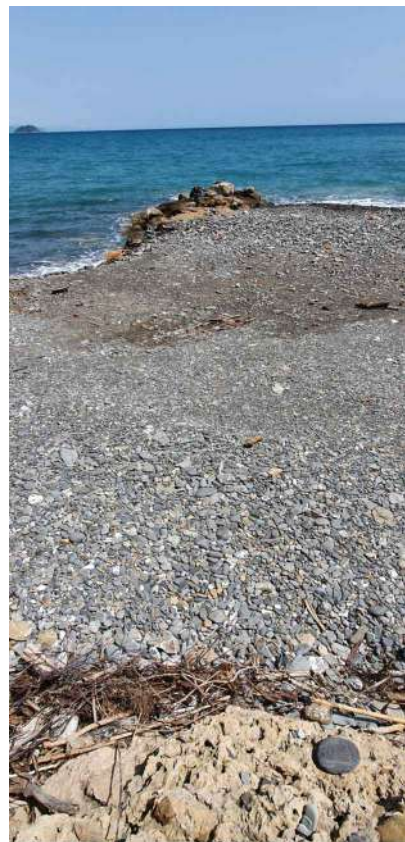

Fotogramma in asse

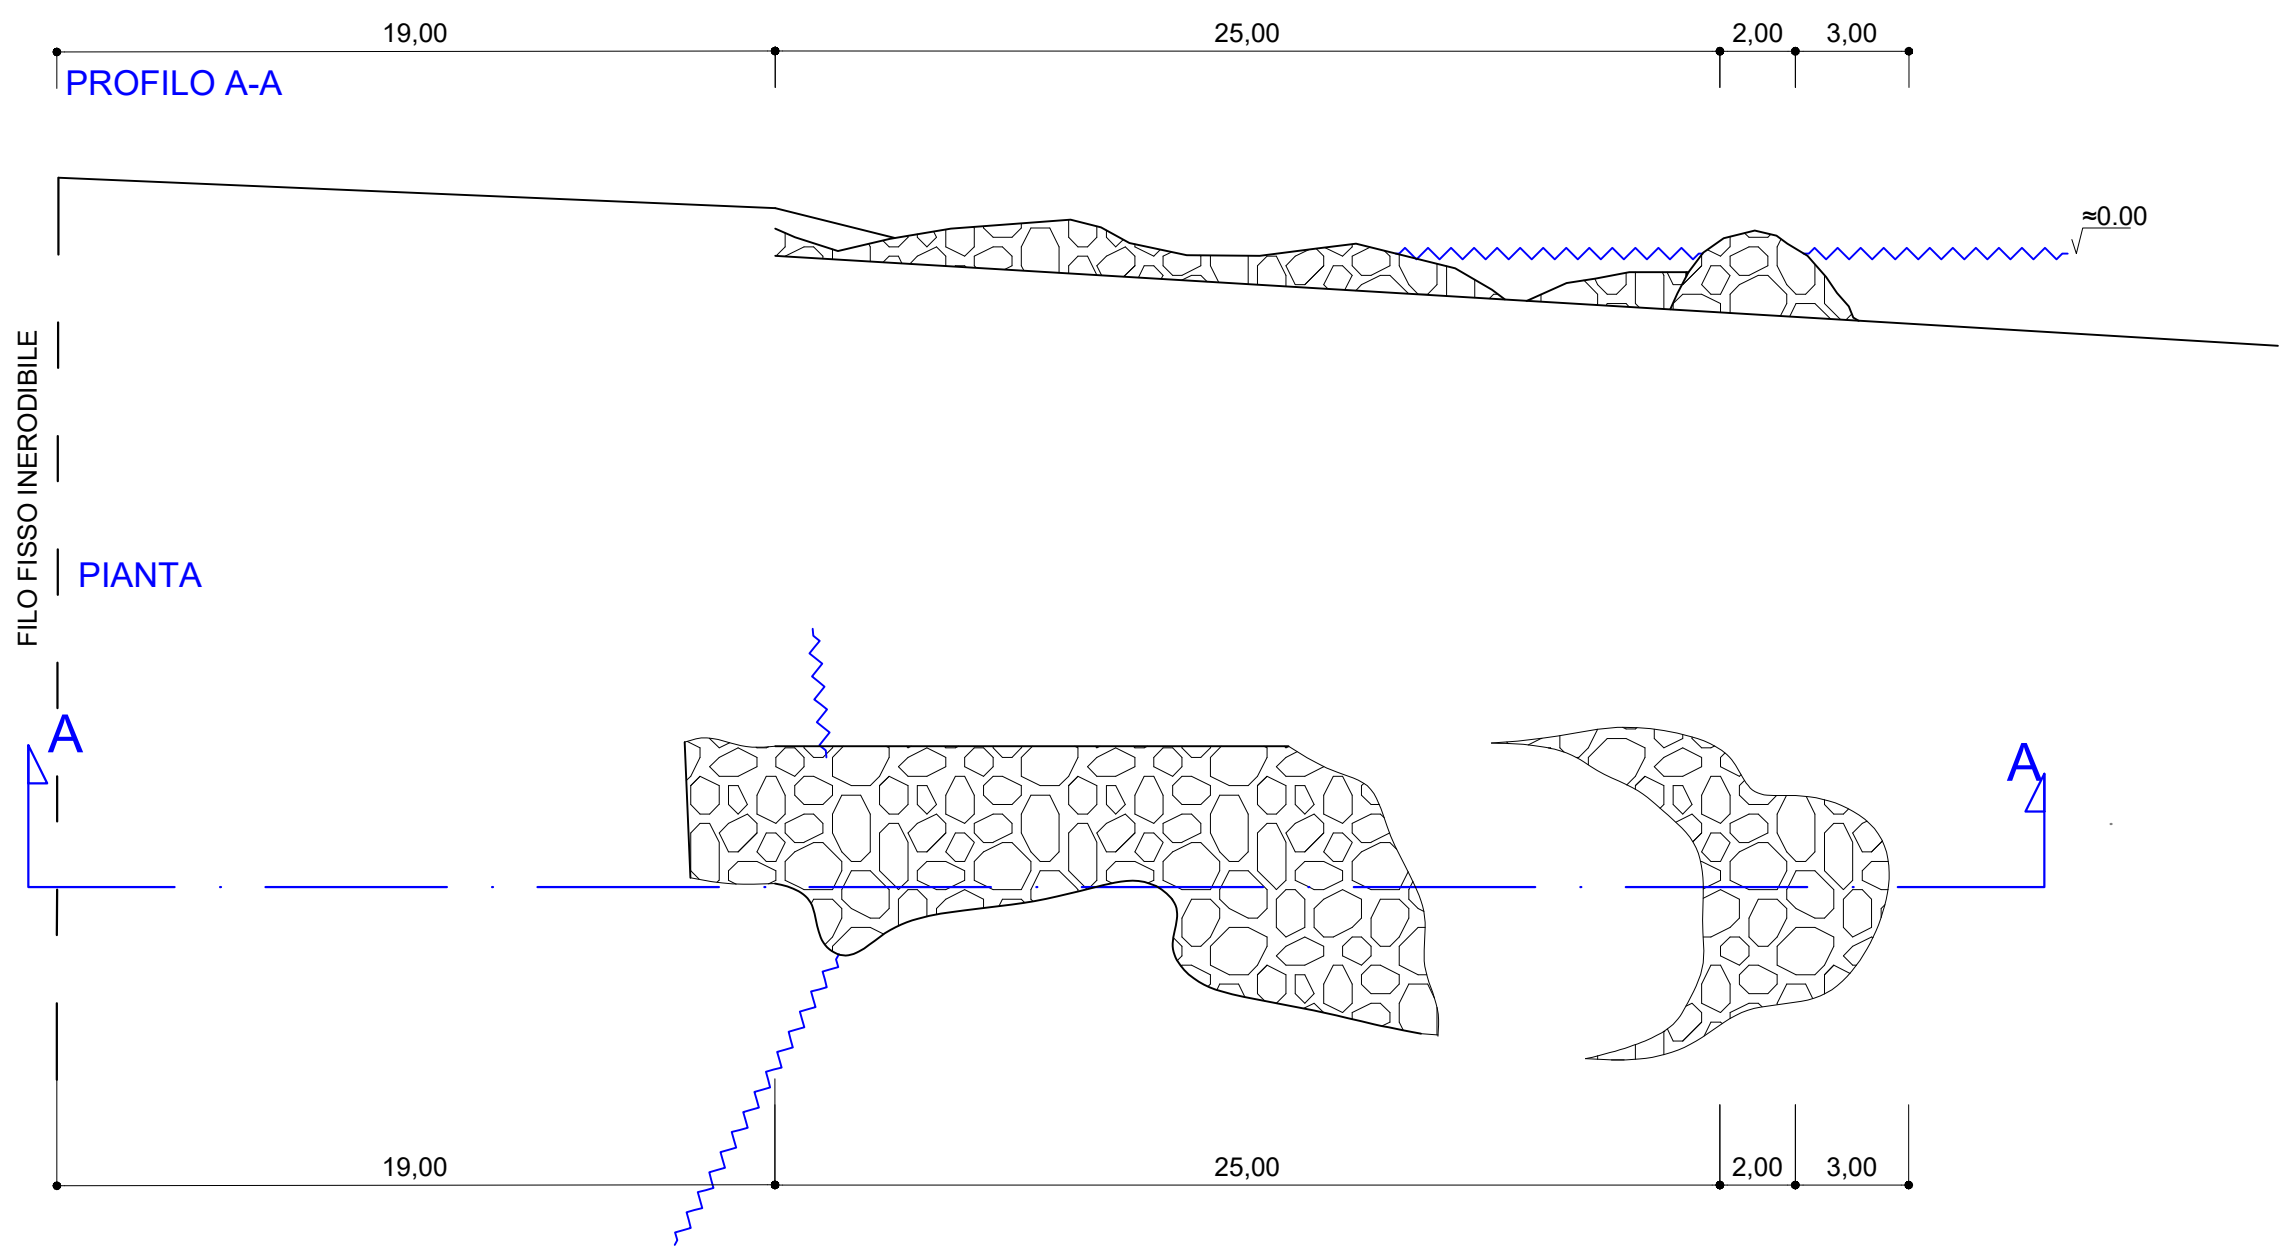


Keyplan




Fotogramma lato S-E



Fotogramma N-O

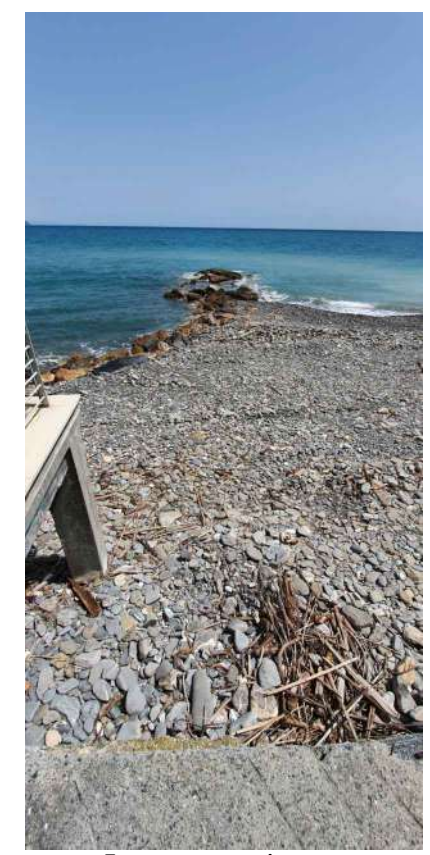

Fotogramma in asse

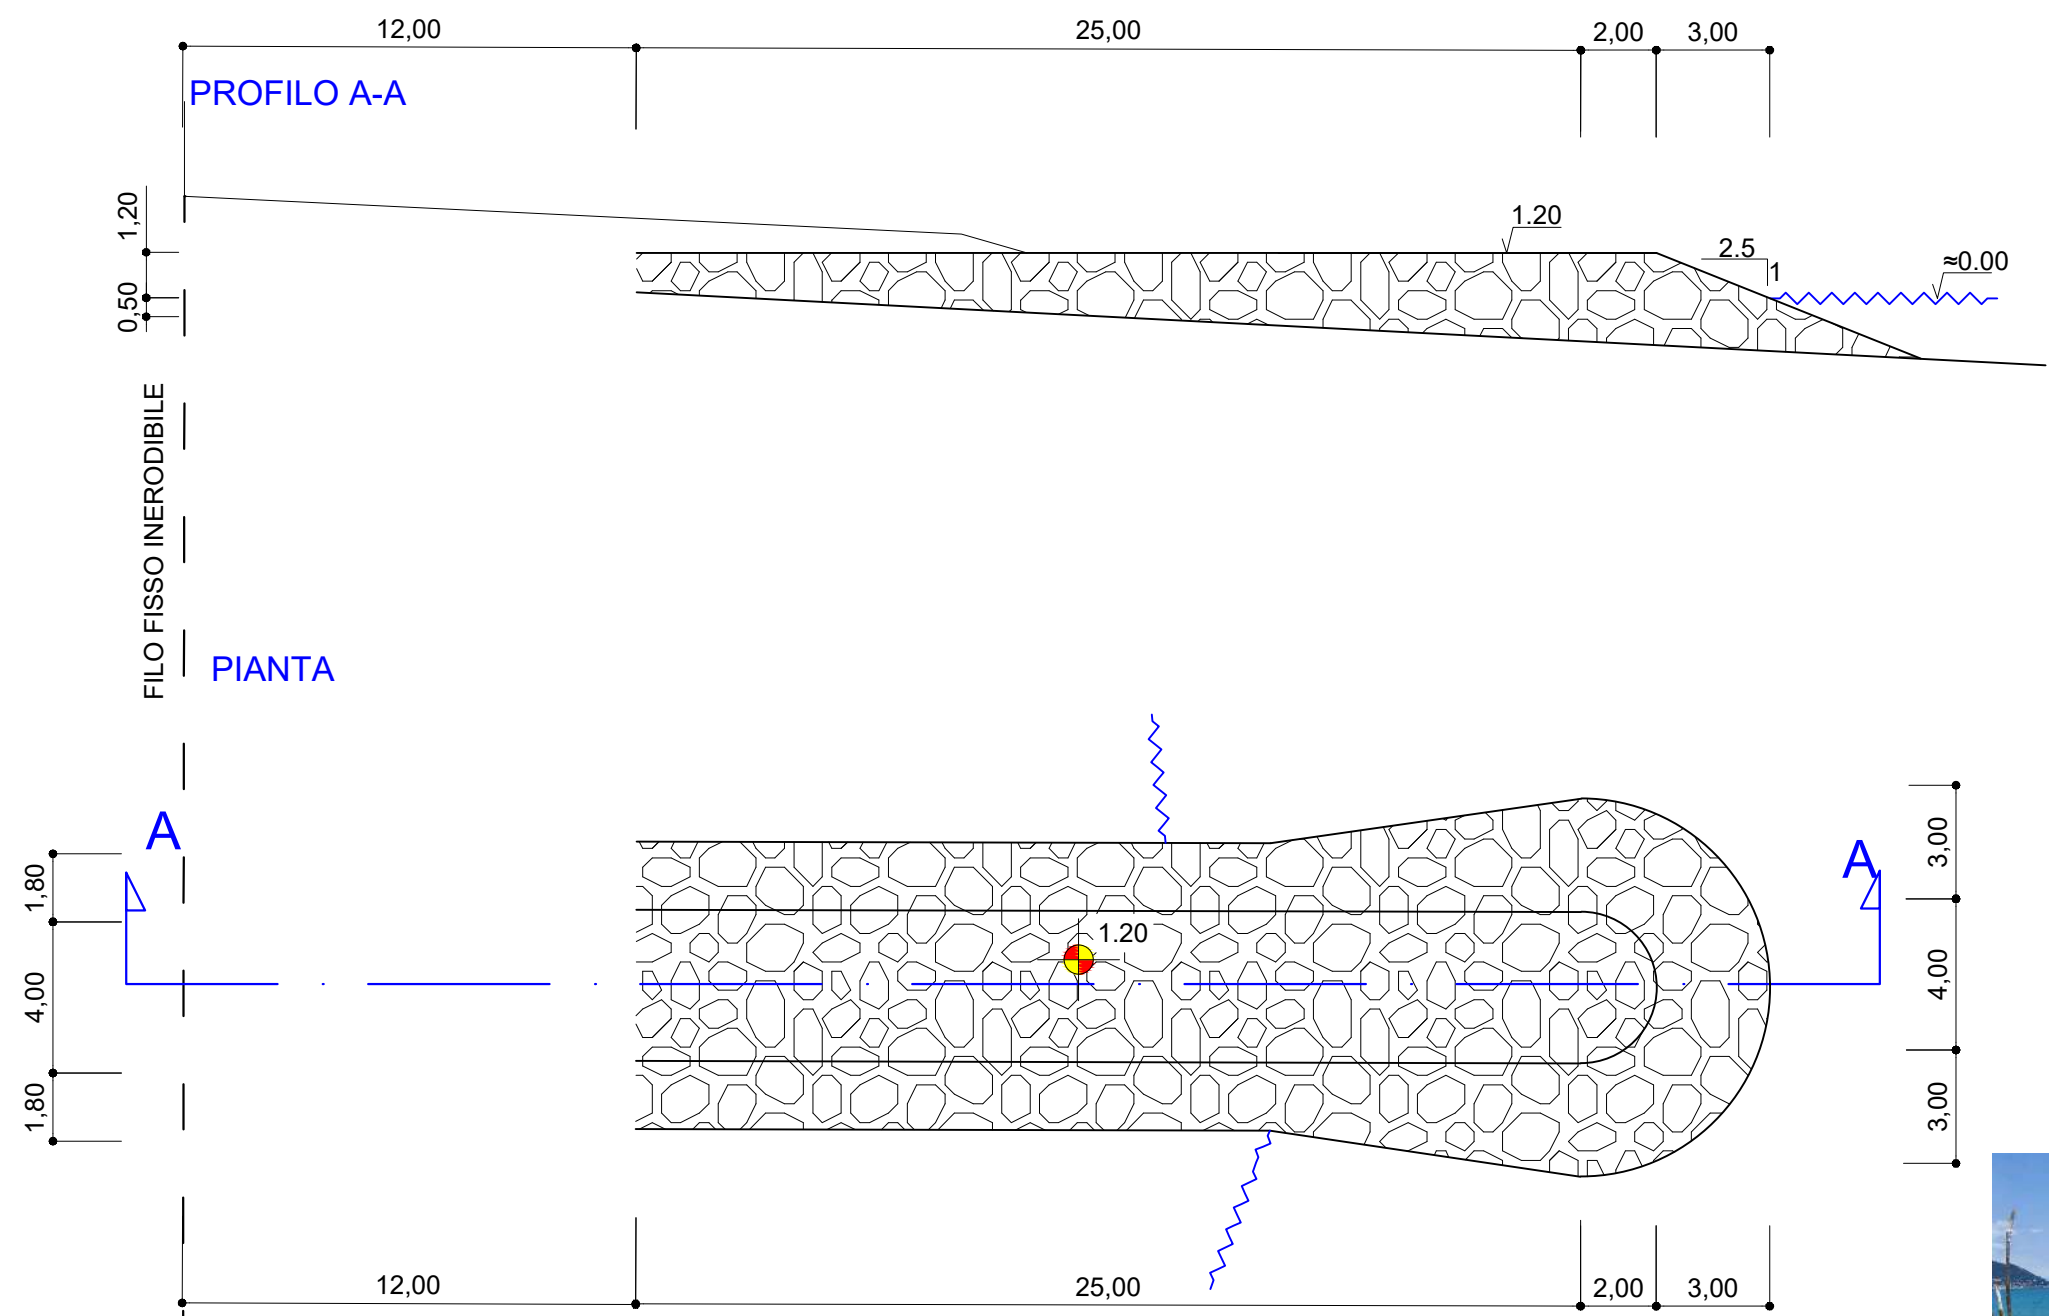

Keyplan





Fotogramma lato S-E



Fotogramma N-O



Fotogramma in asse

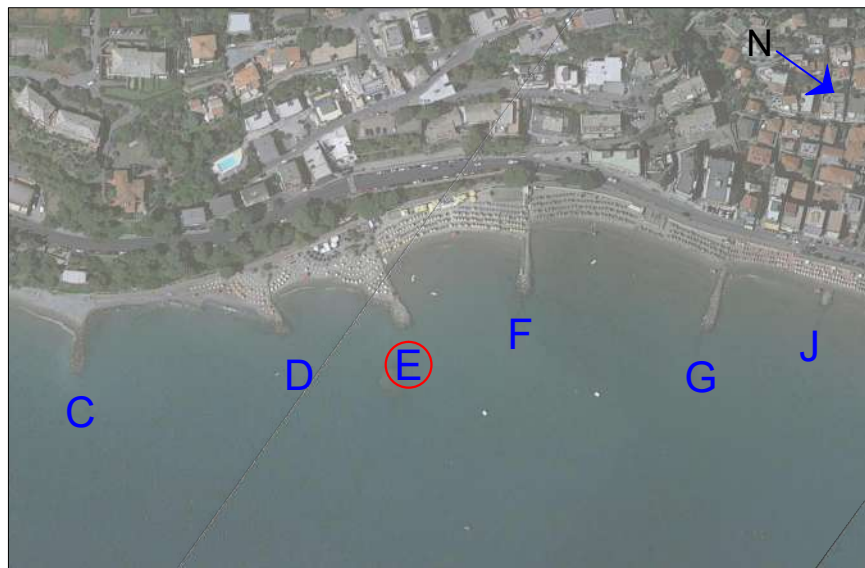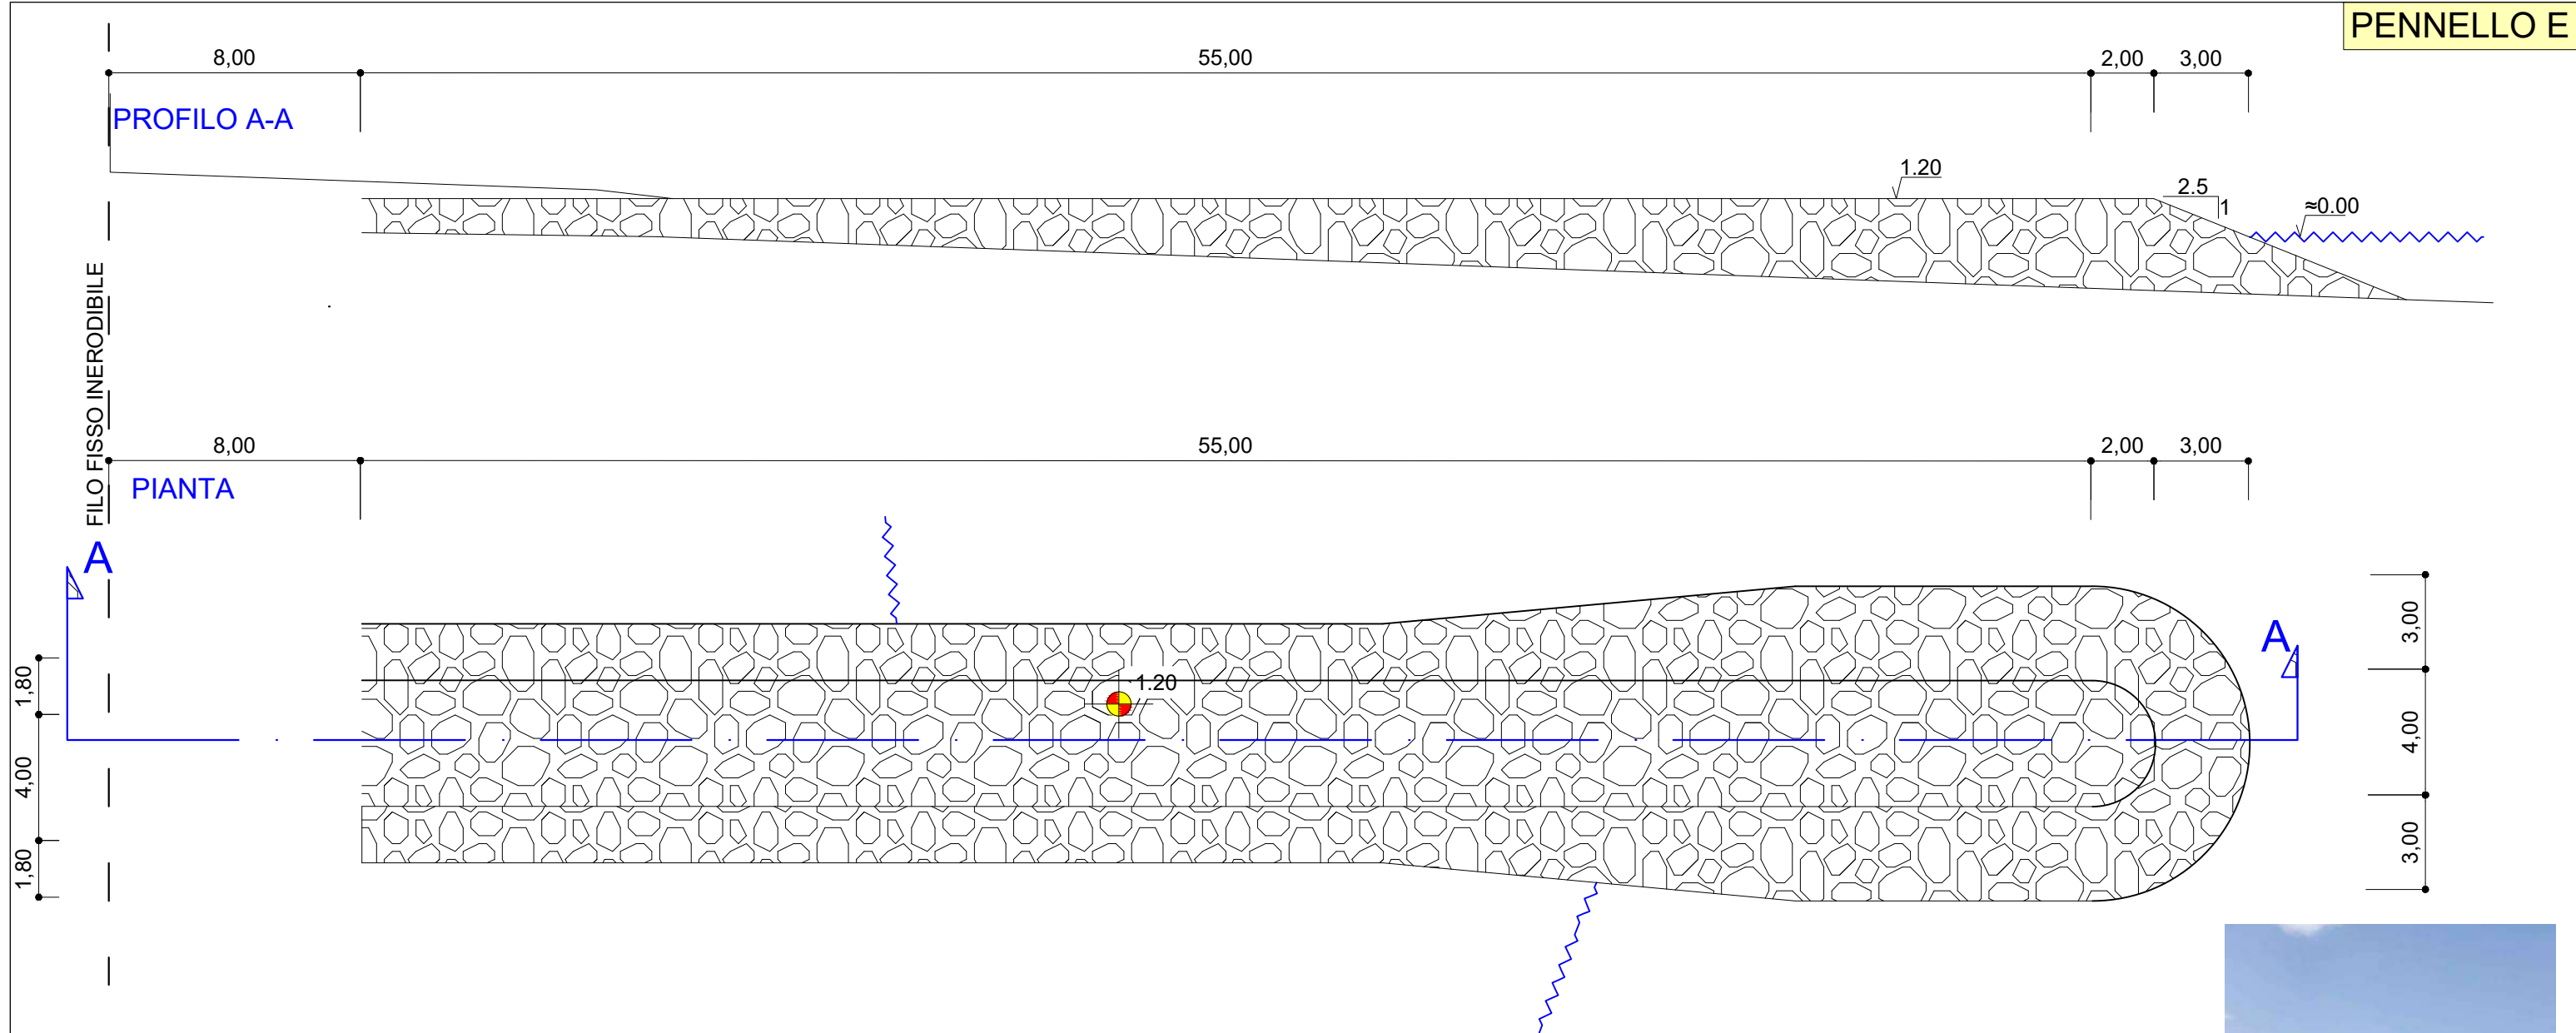

Keyplan




Fotogramma lato S-E



Fotogramma N-O



Fotogramma in asse

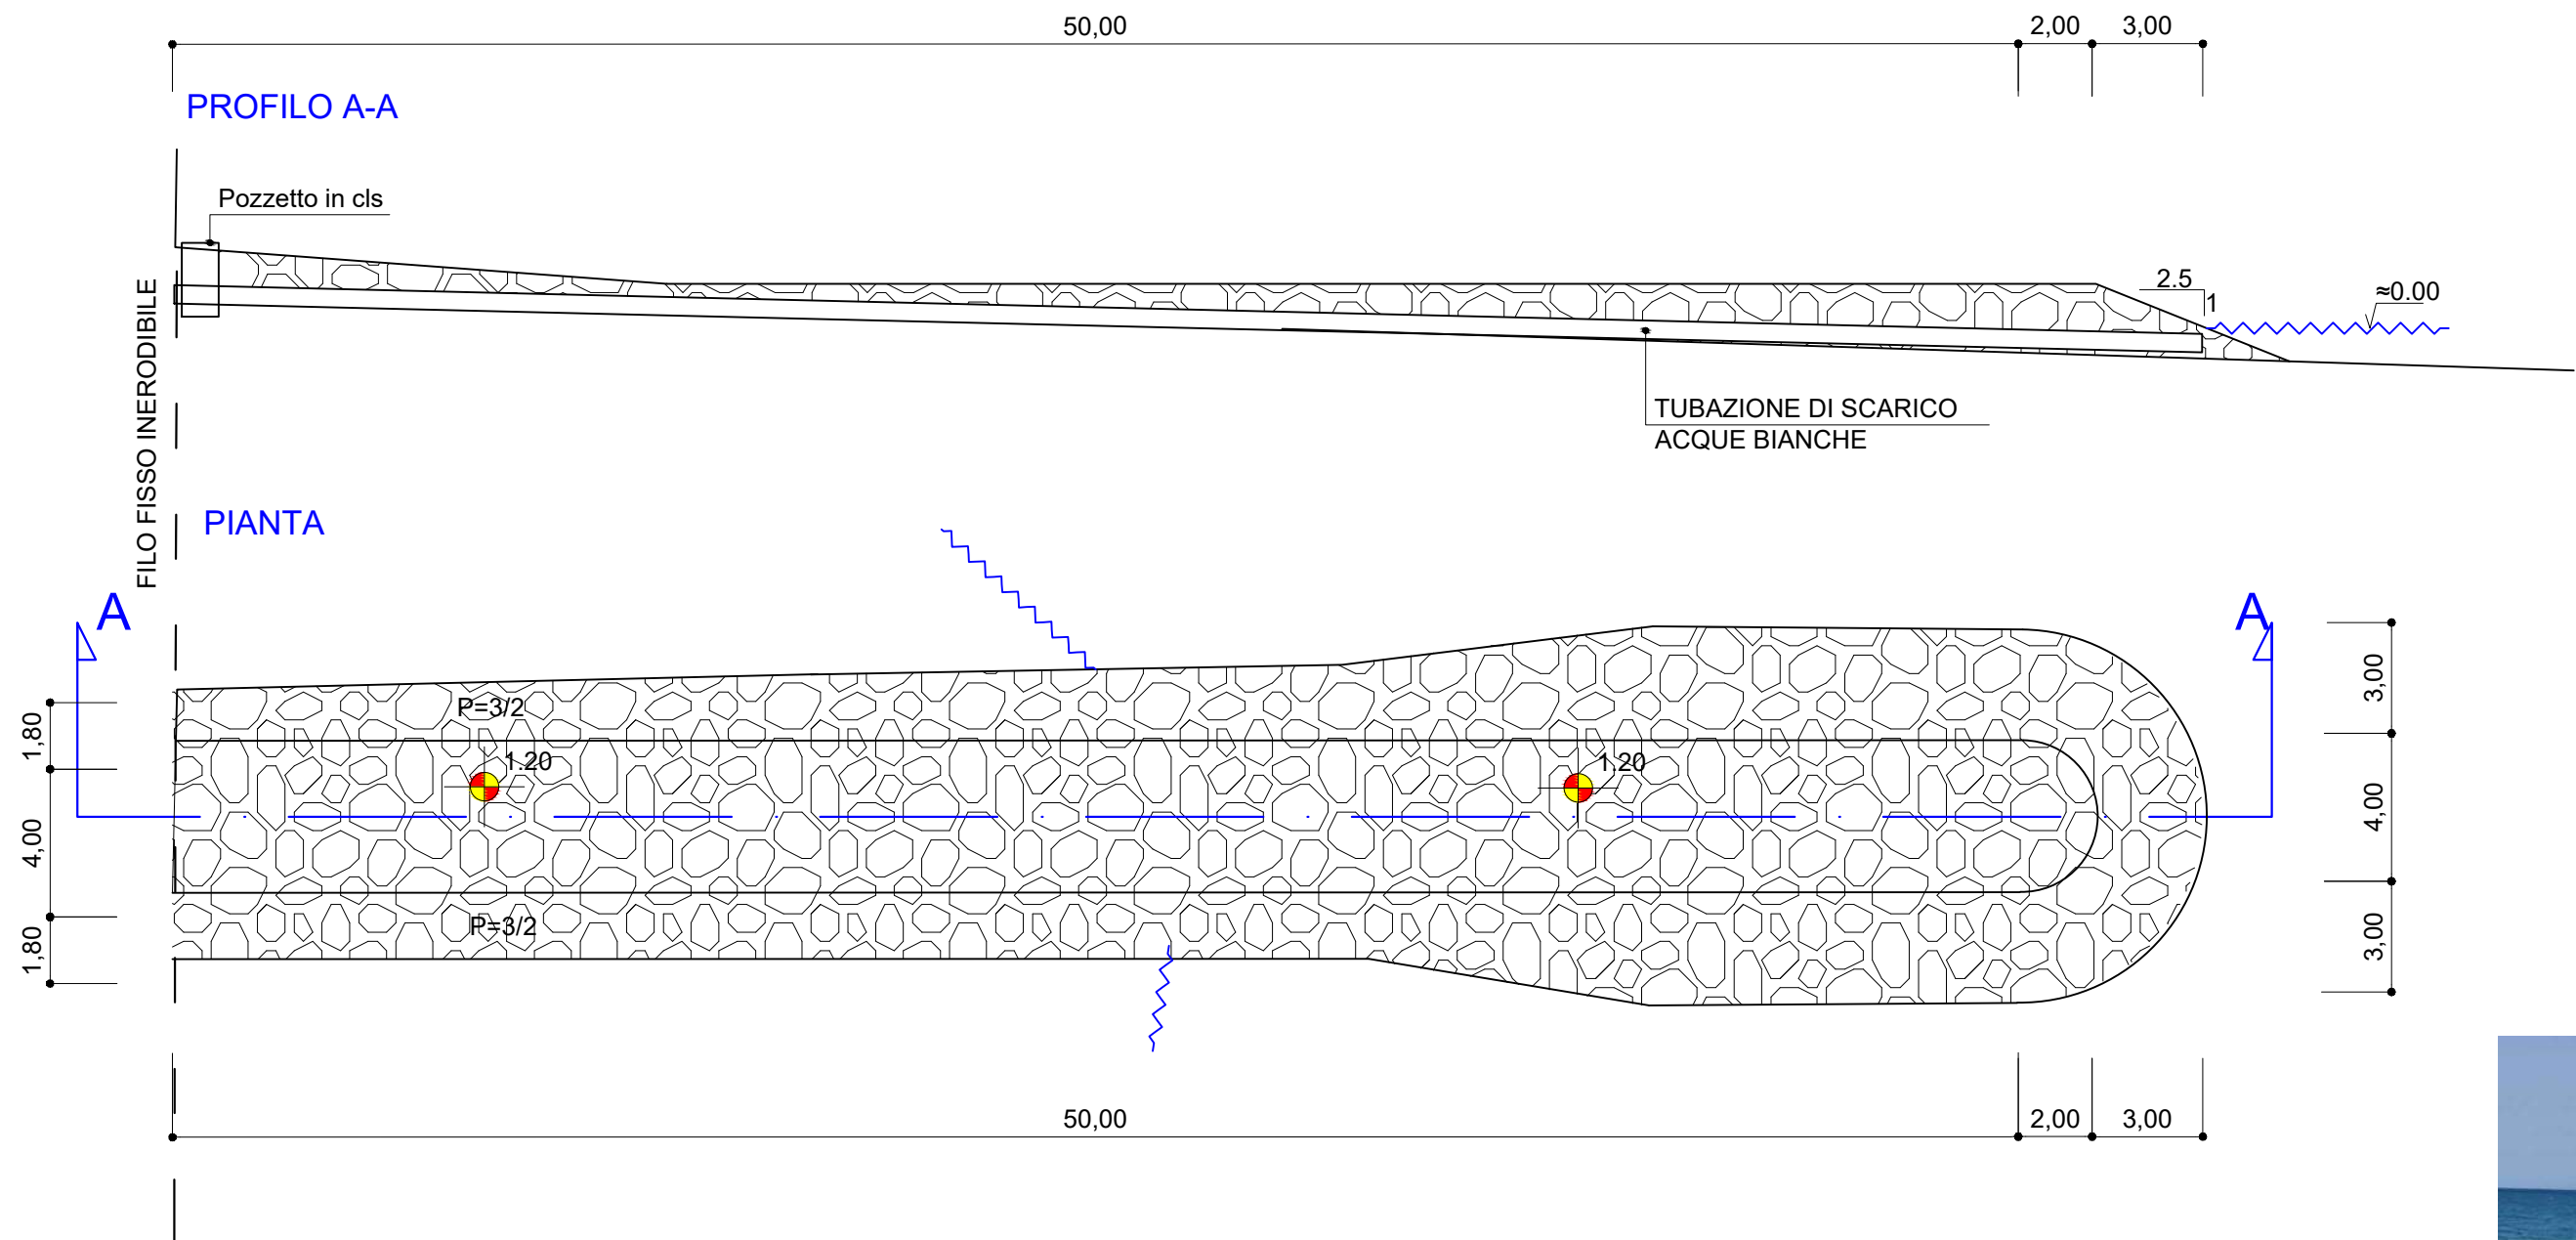

Keyplan




Fotogramma lato S-E



Fotogramma N-O



Fotogramma in asse

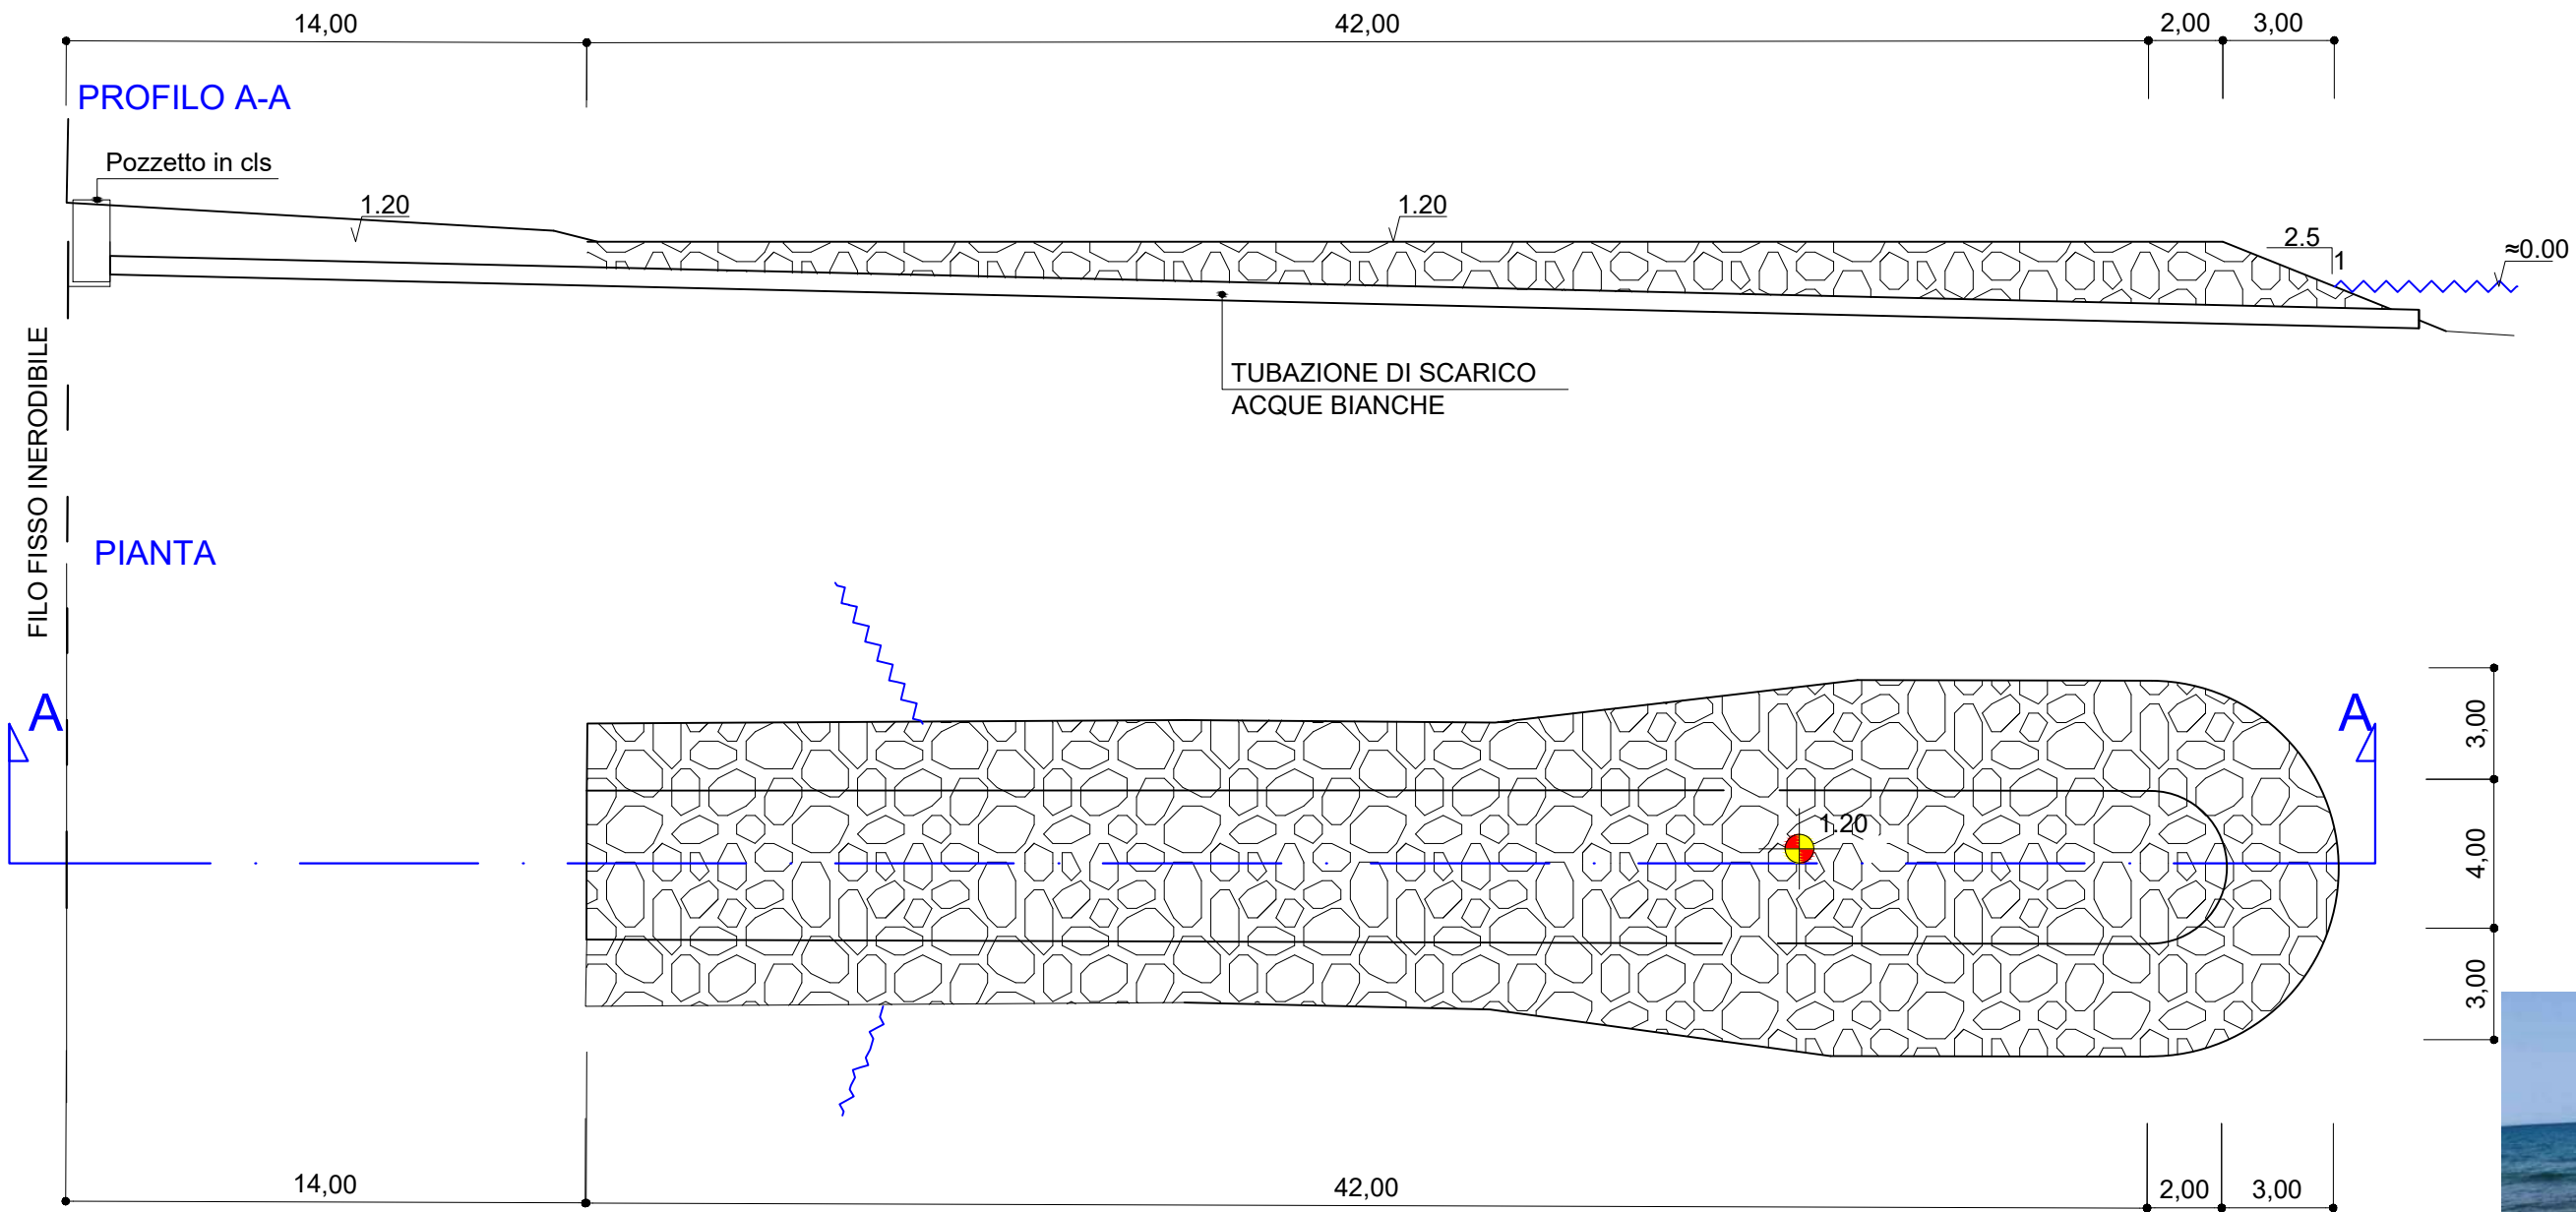

Keyplan




Fotogramma lato S-E



Fotogramma N-O



Fotogramma in asse

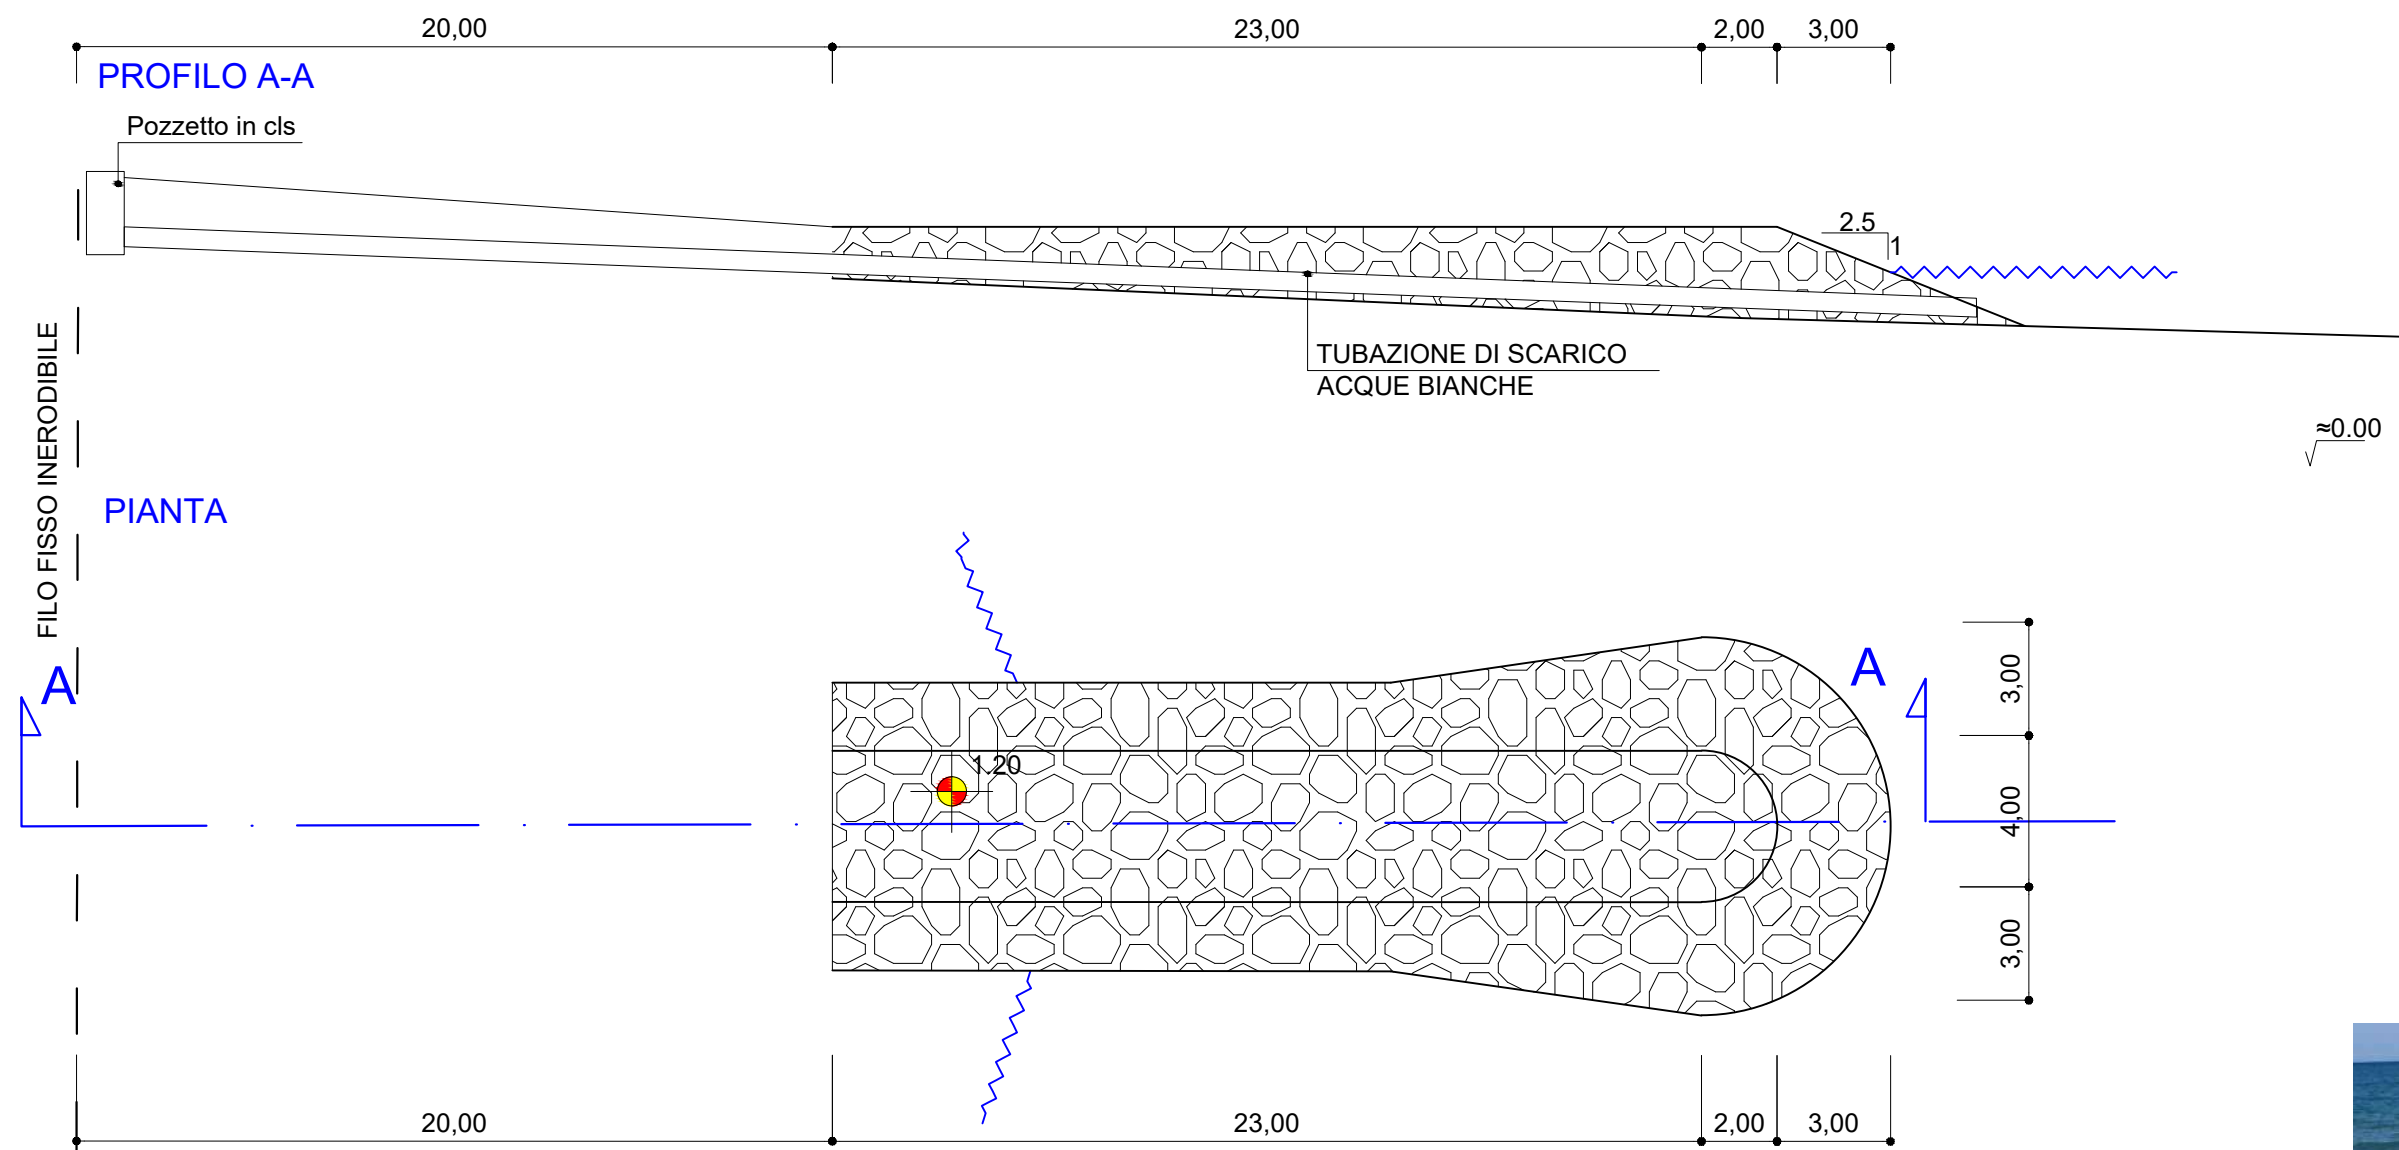

Keyplan




Fotogramma lato S-E



Fotogramma N-O



Fotogramma in asse

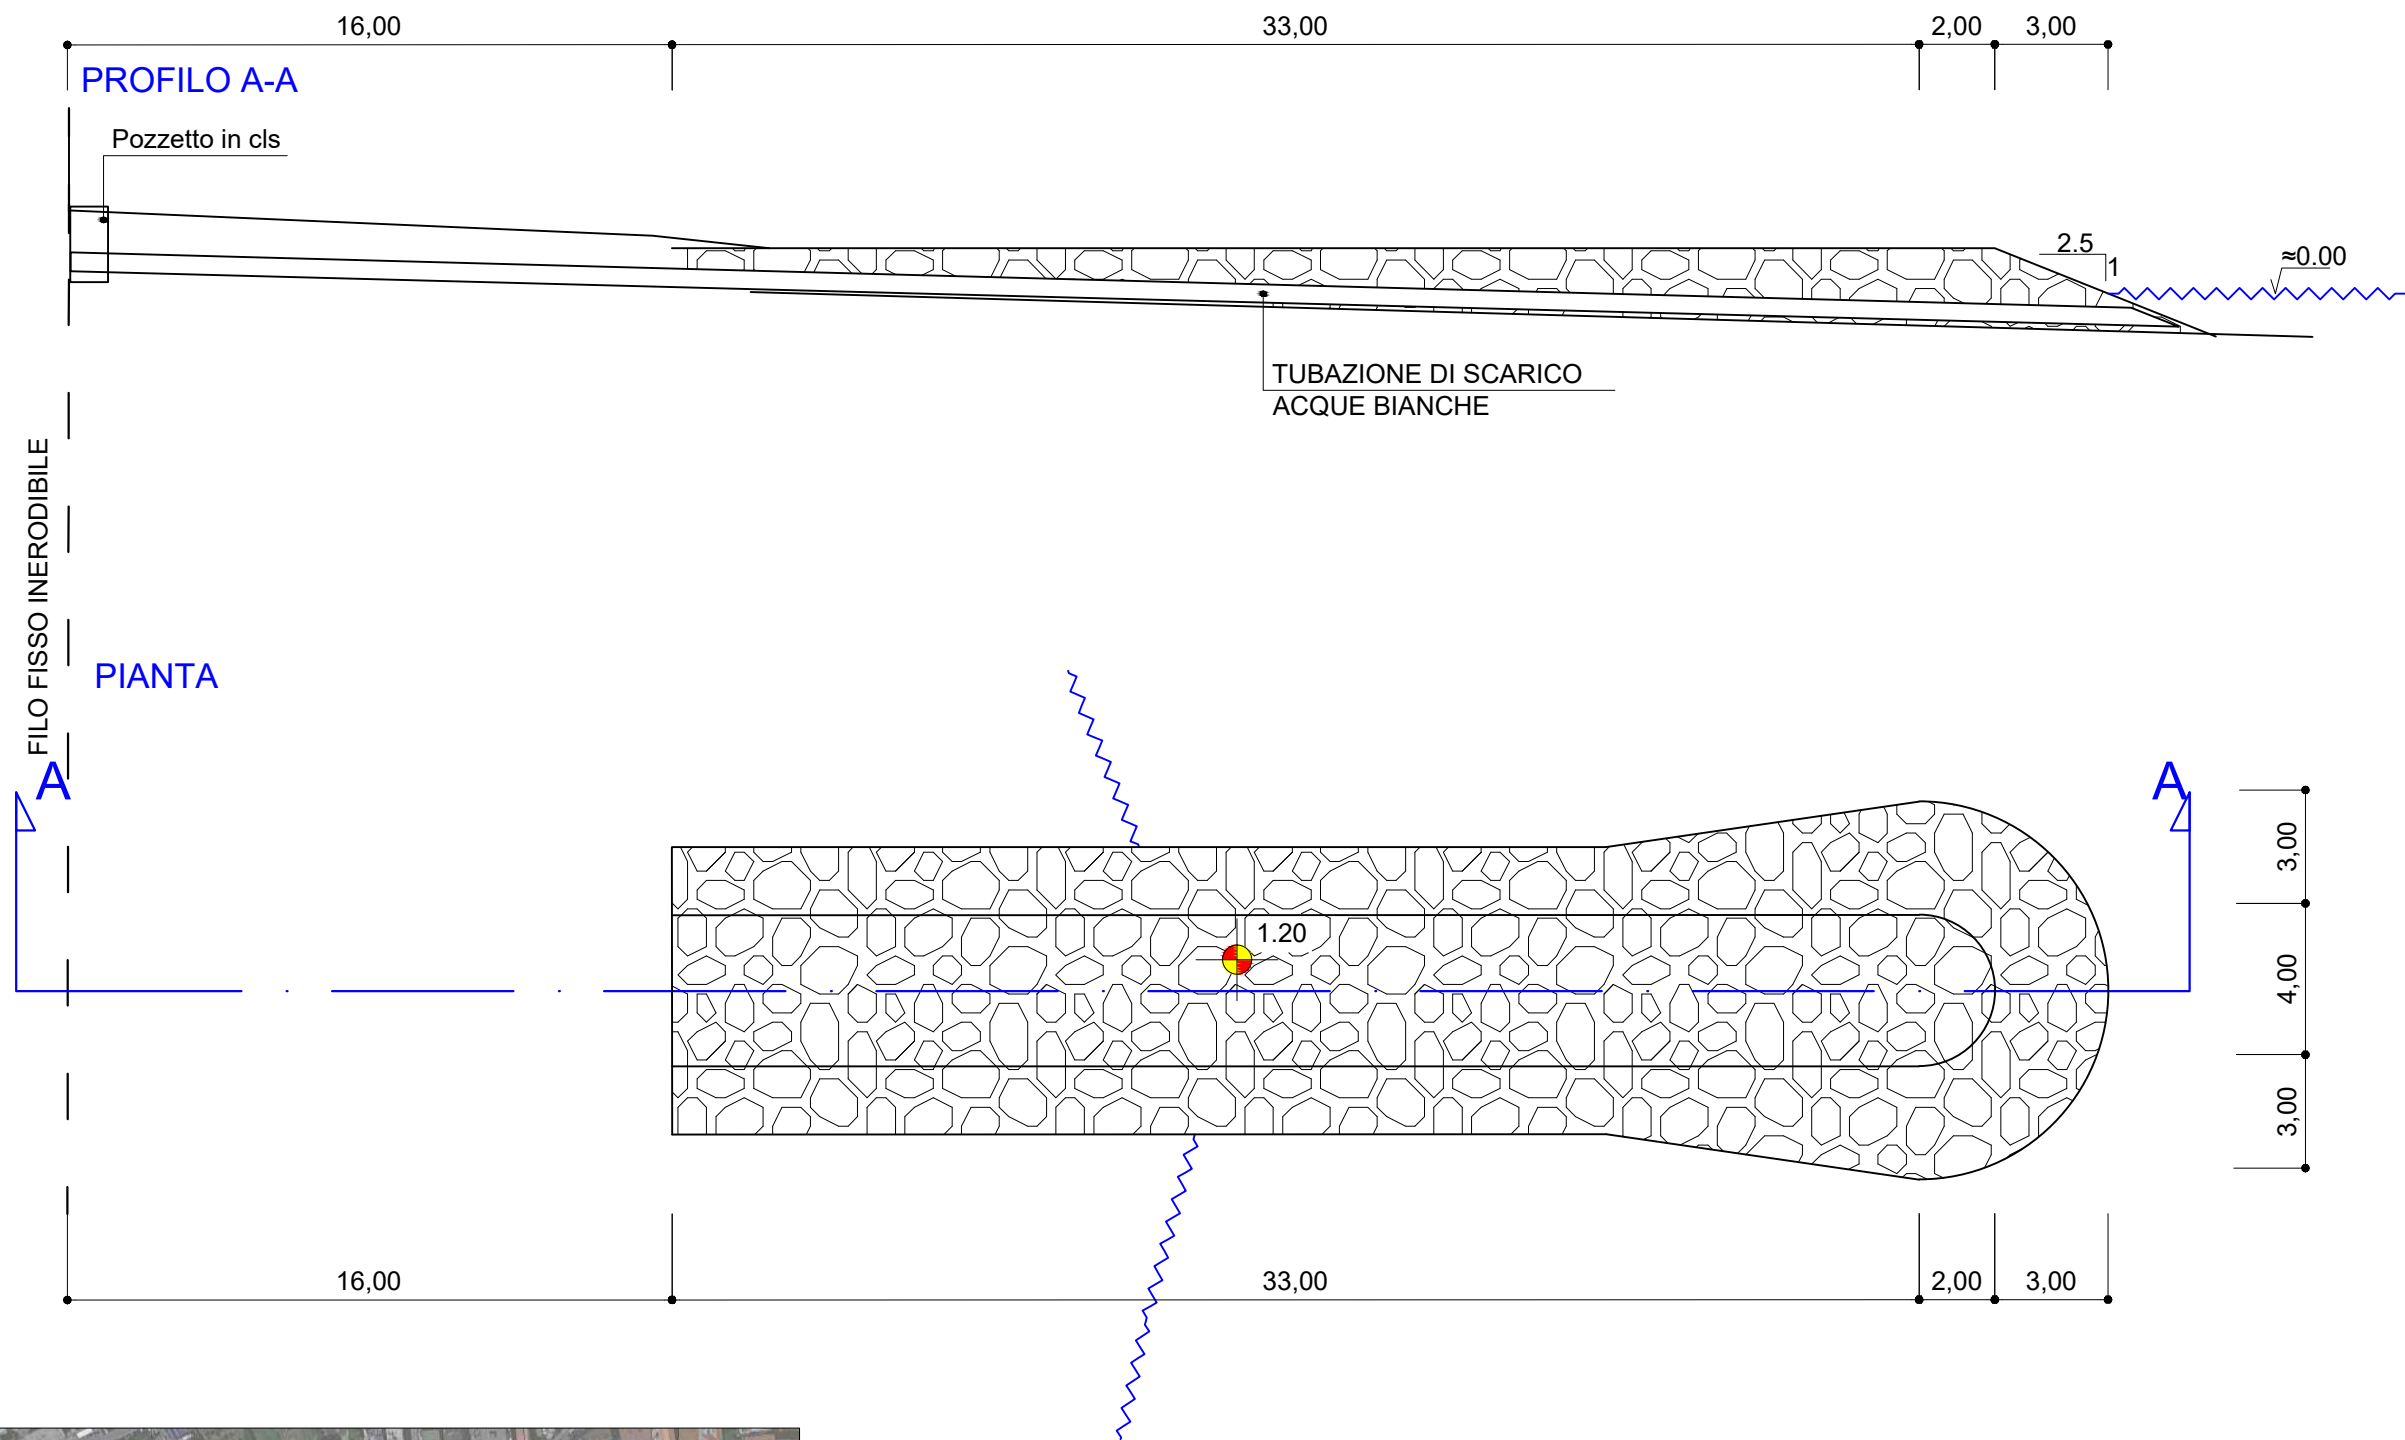


Keyplan




Fotogramma lato S-E



Fotogramma N-O

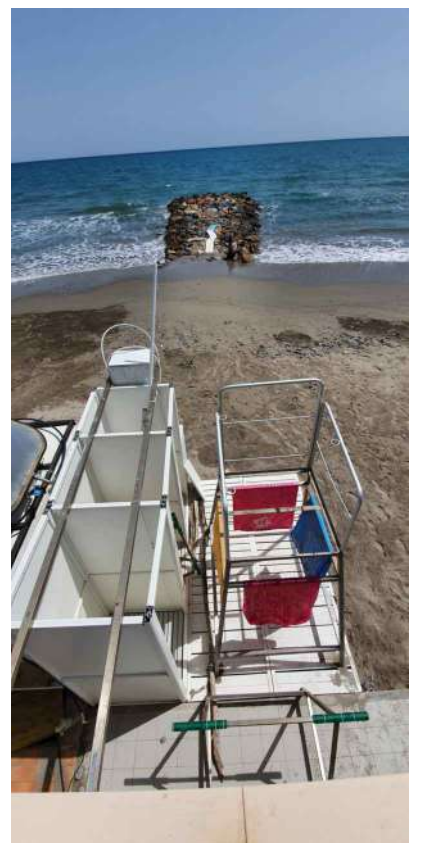

Fotogramma in asse

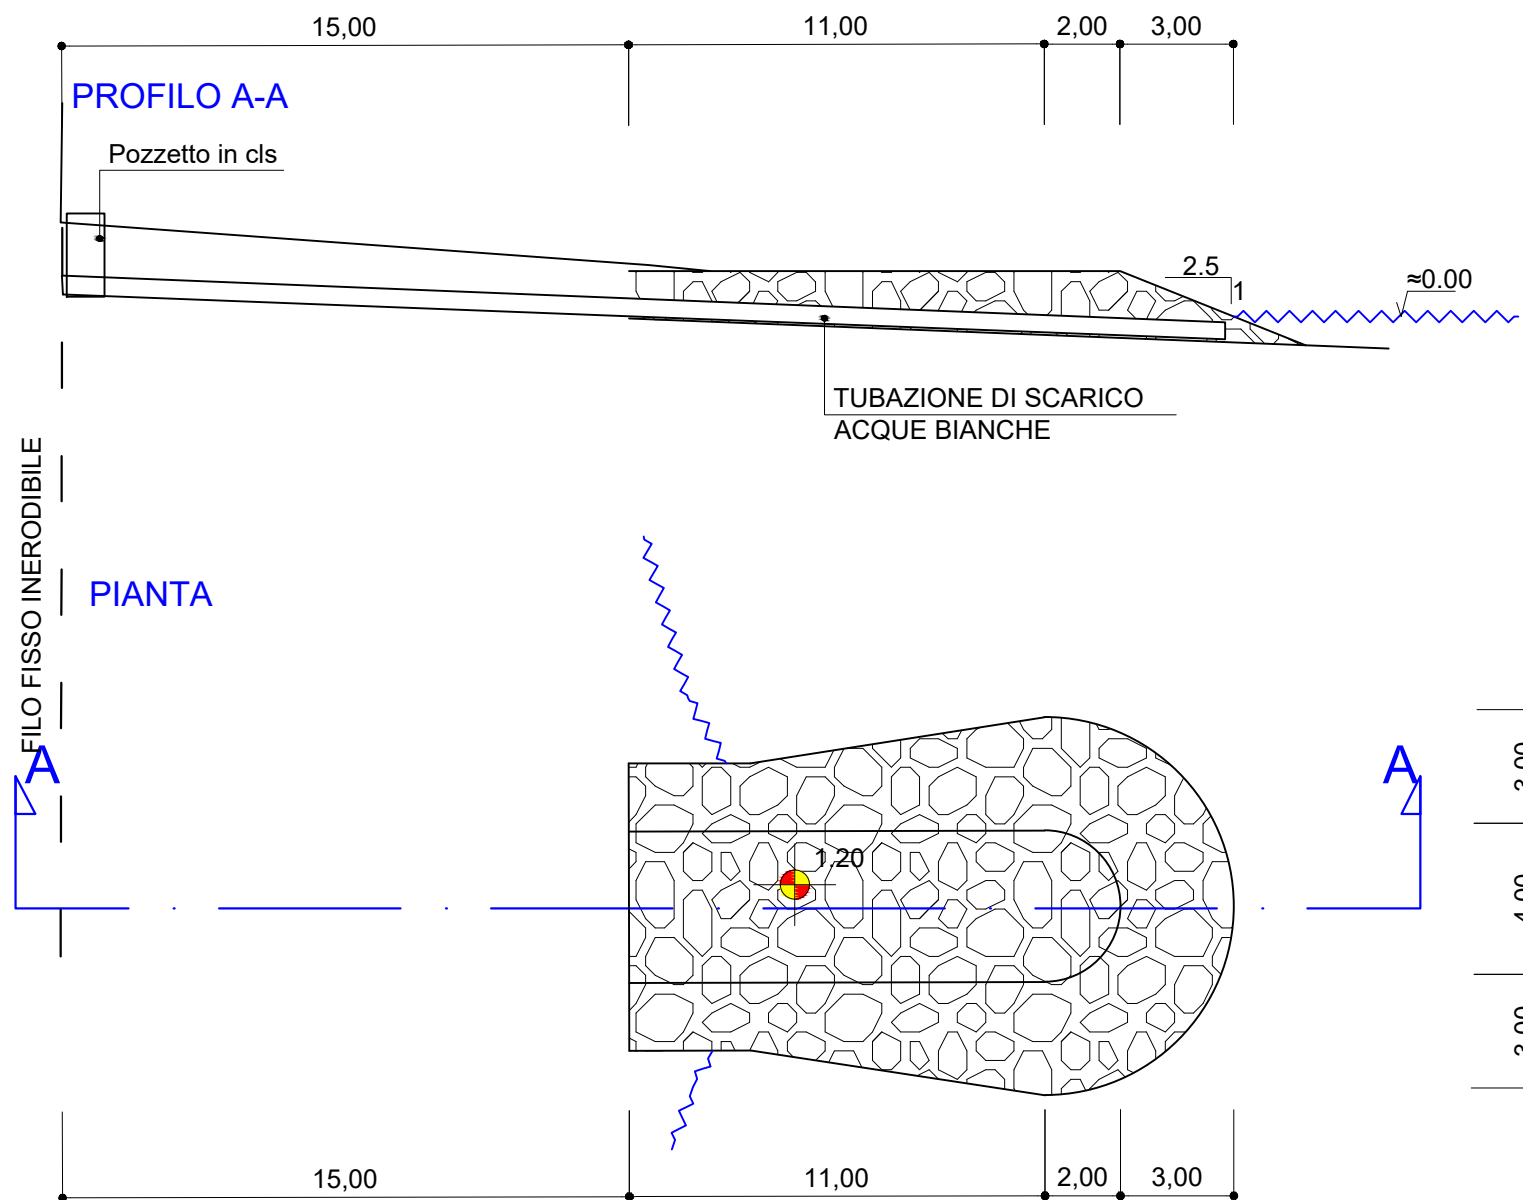

Keyplan




Fotogramma in asse



Fotogramma N-O



Fotogramma lato S-E

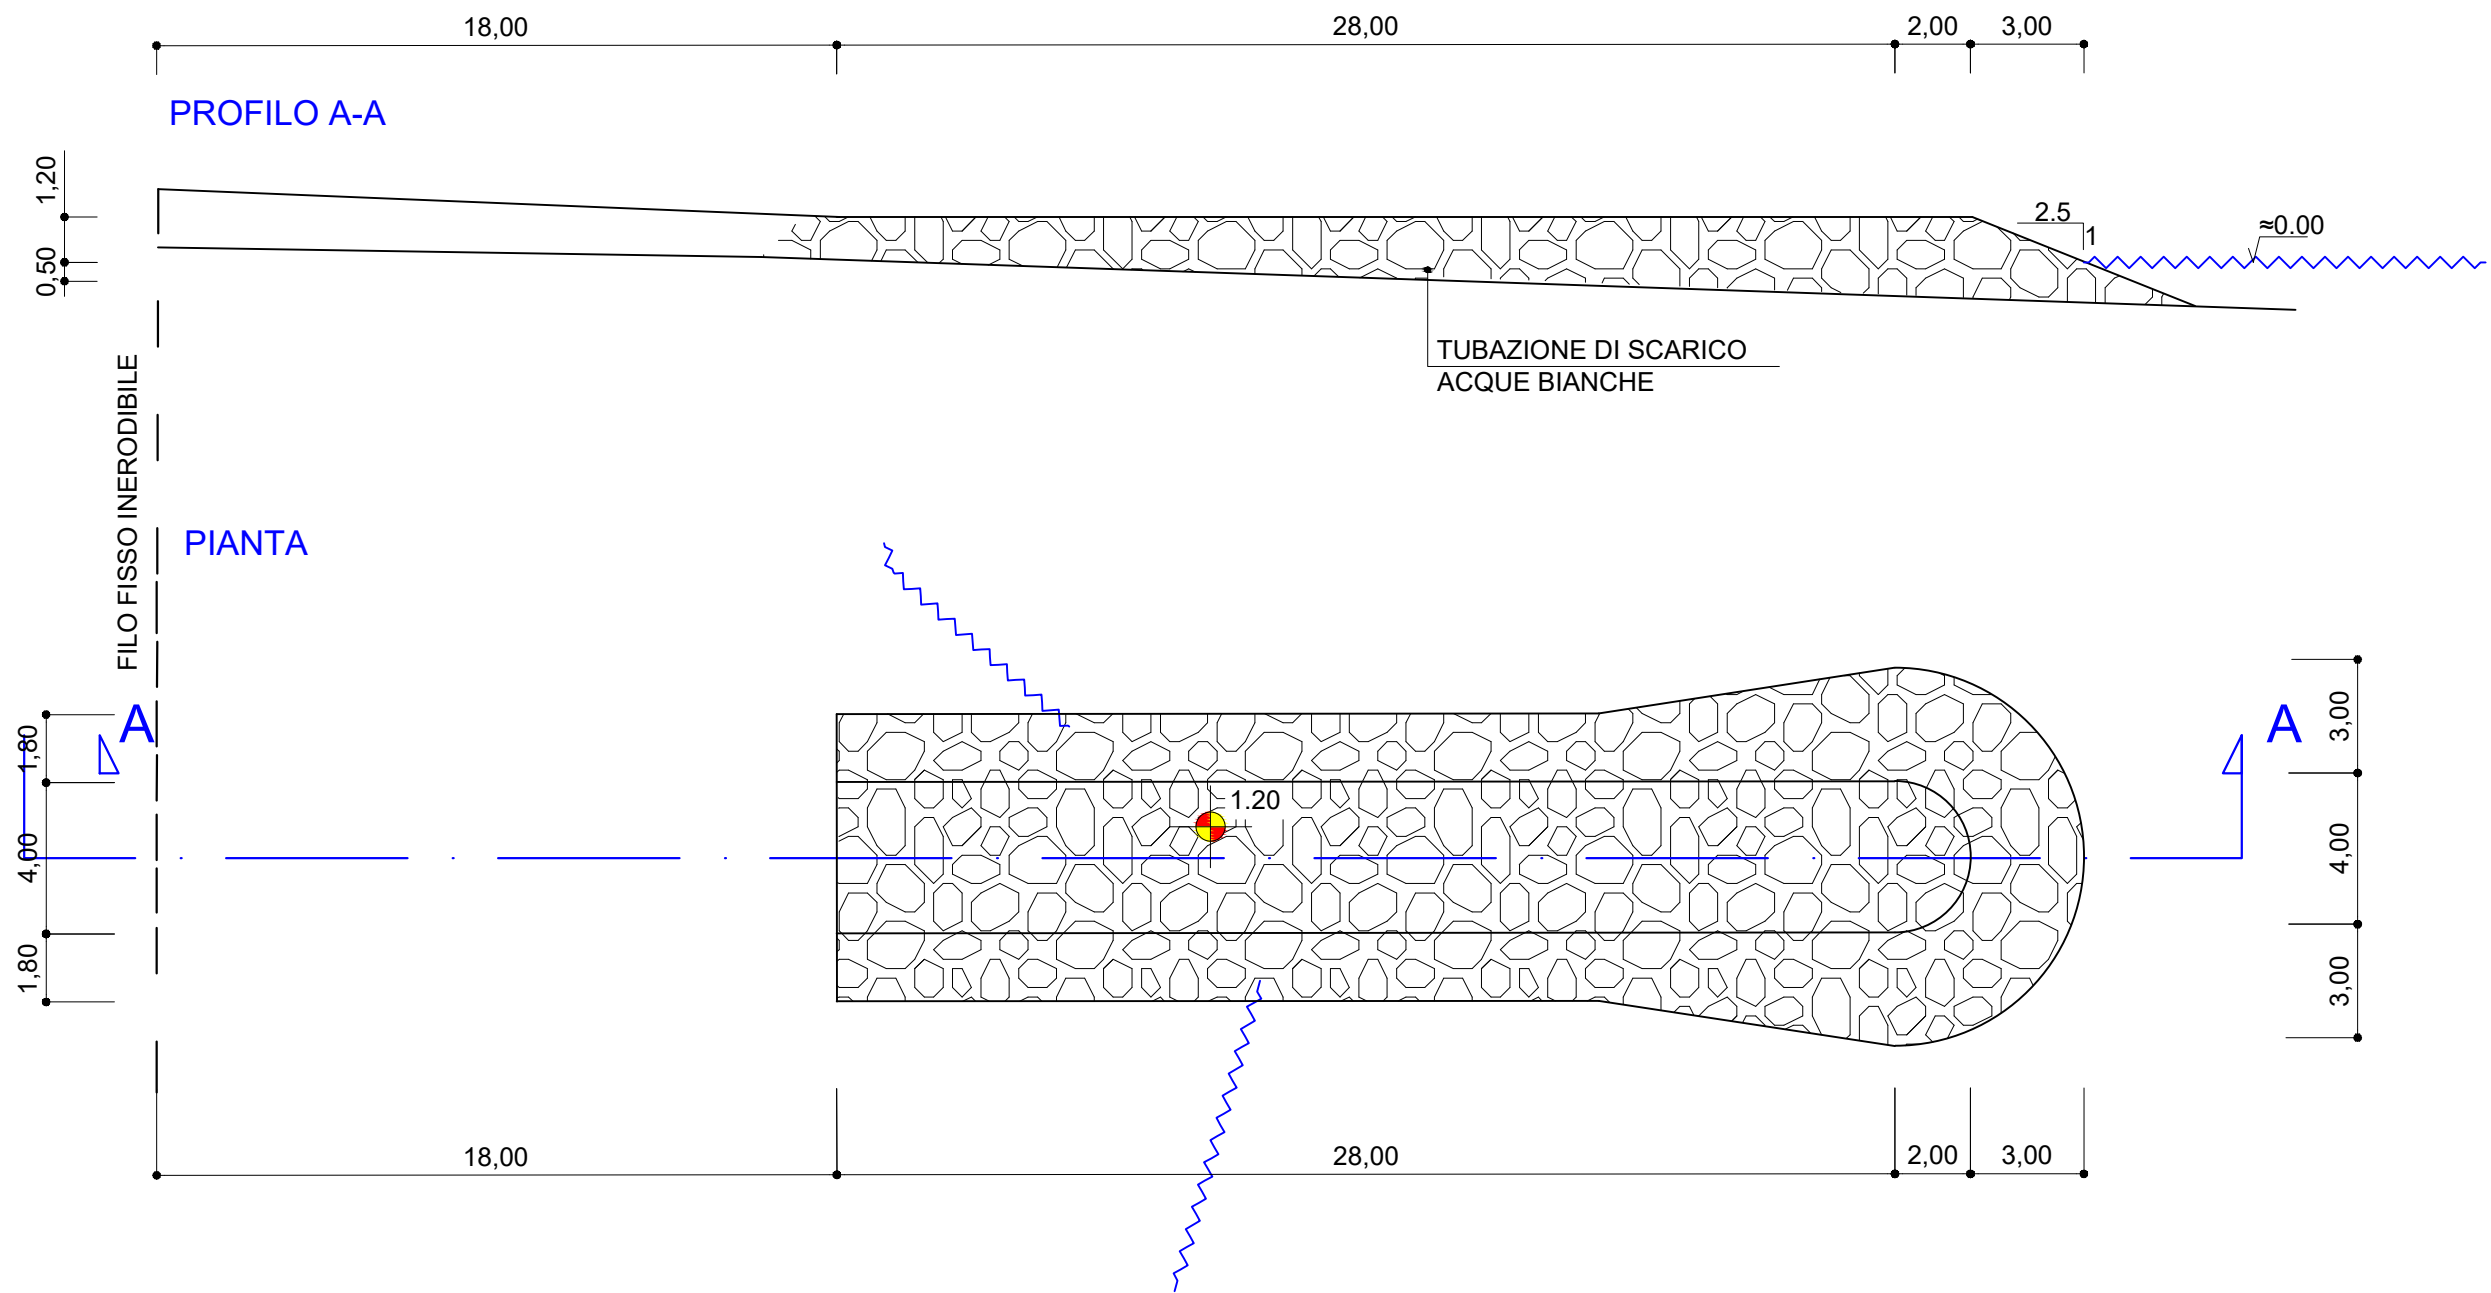

Keyplan




Fotogramma lato S-E



Fotogramma N-O



Fotogramma in asse

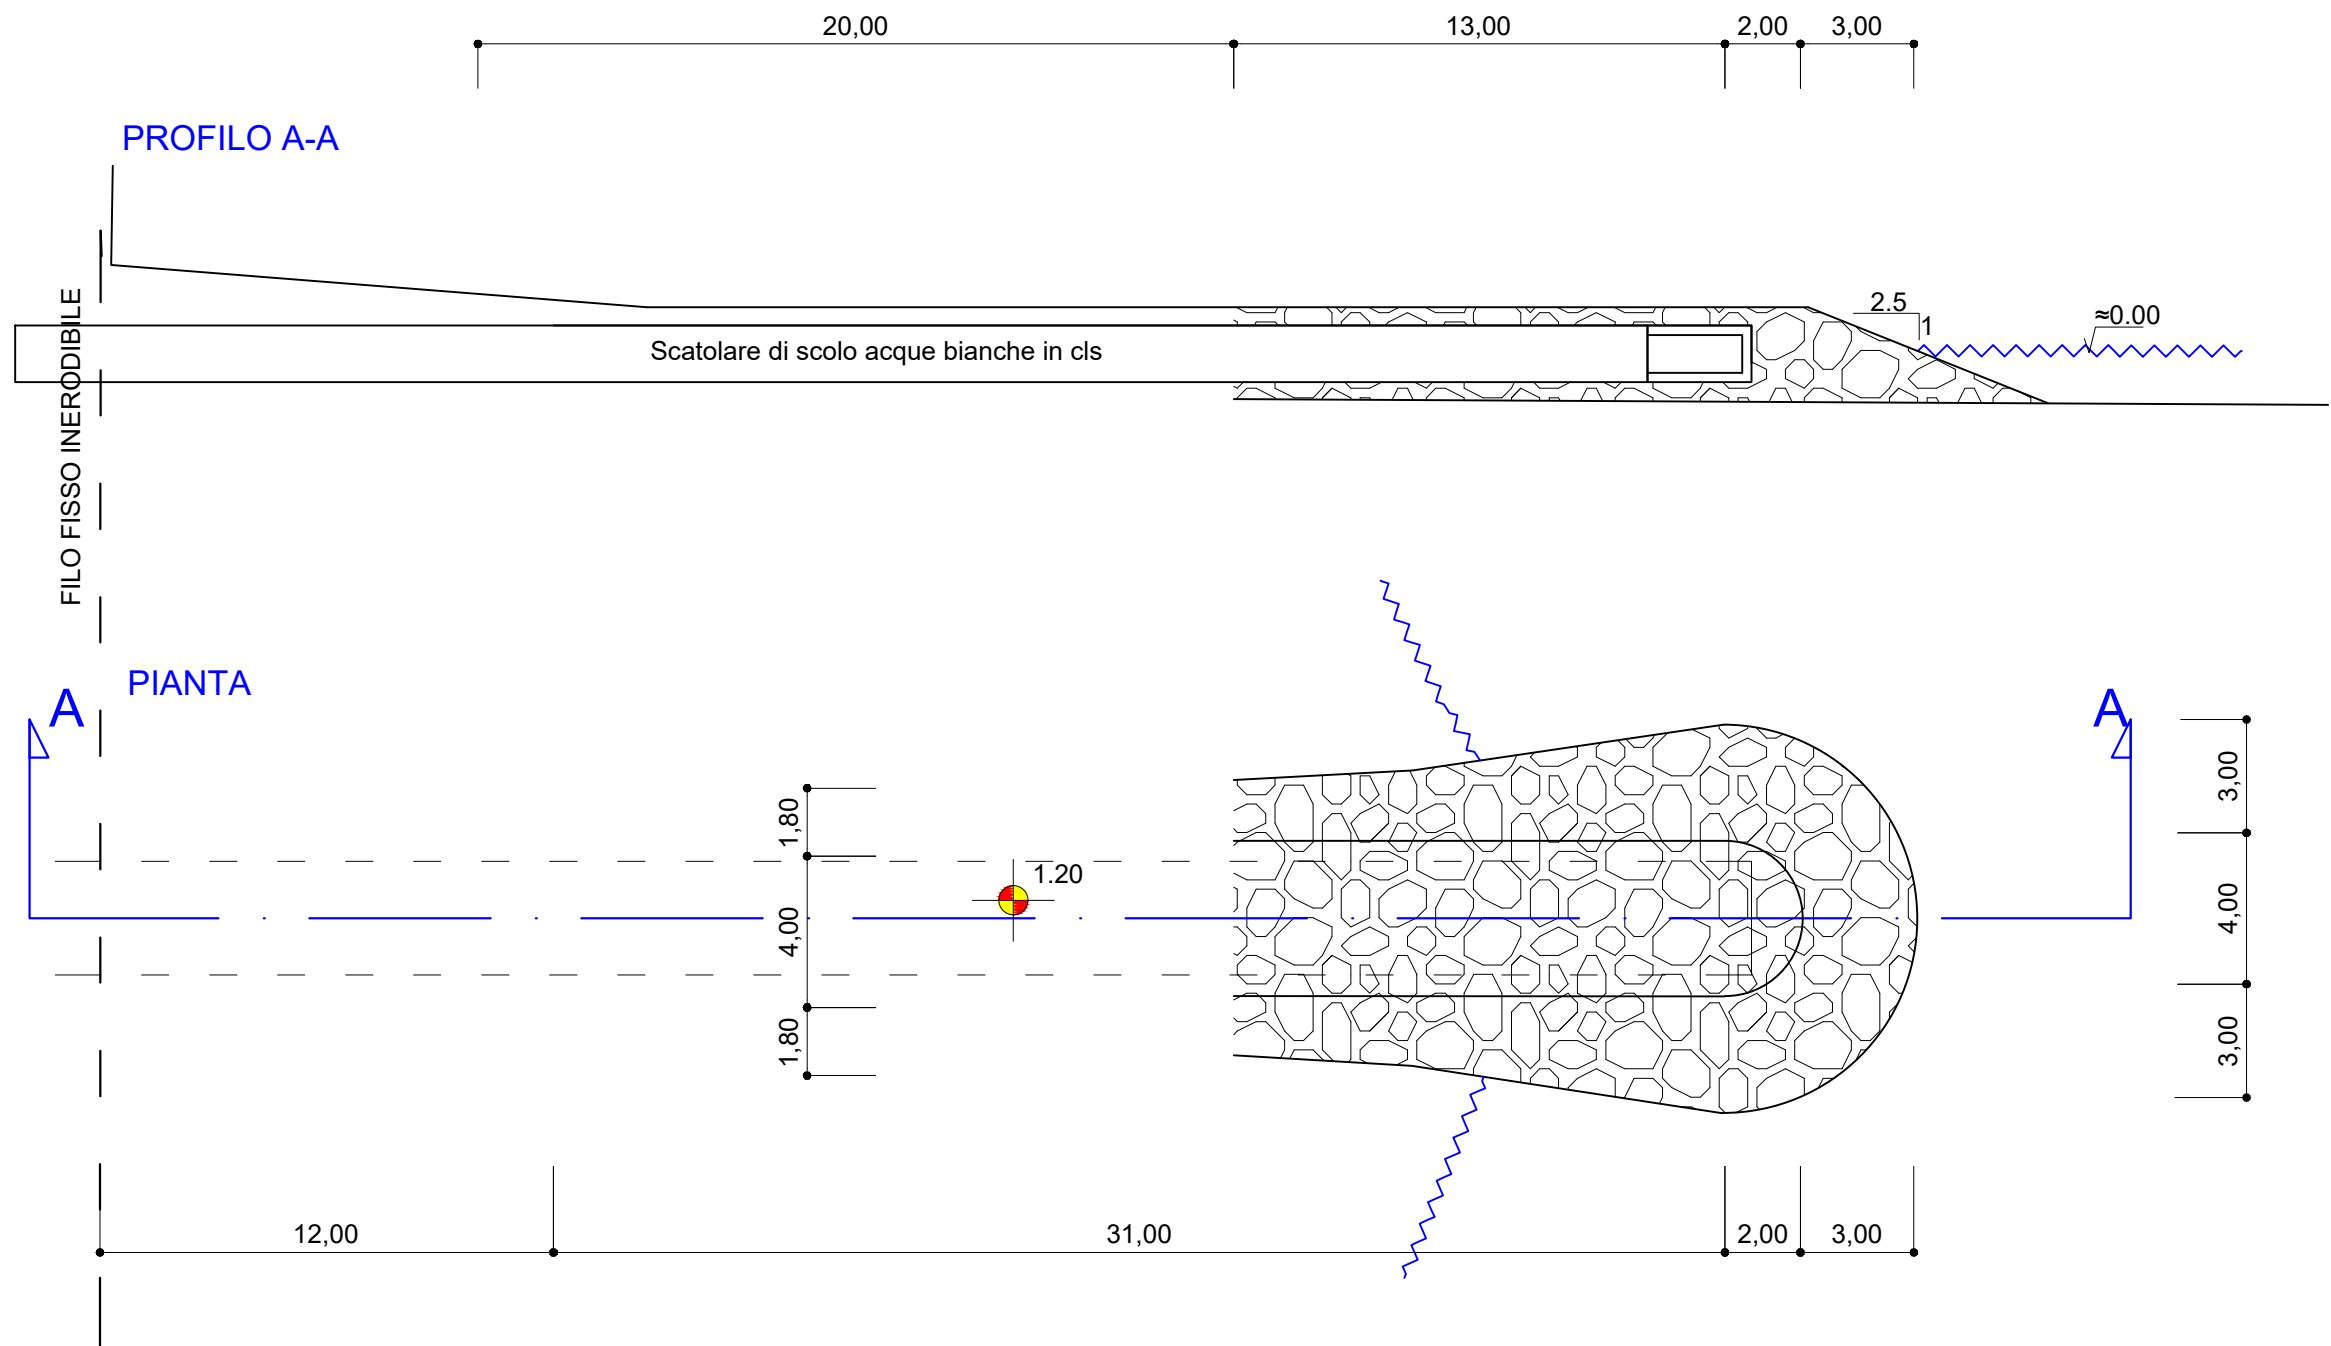

Keyplan



Fotogramma lato S-E



Fotogramma N-O




Fotogramma in asse



Keyplan



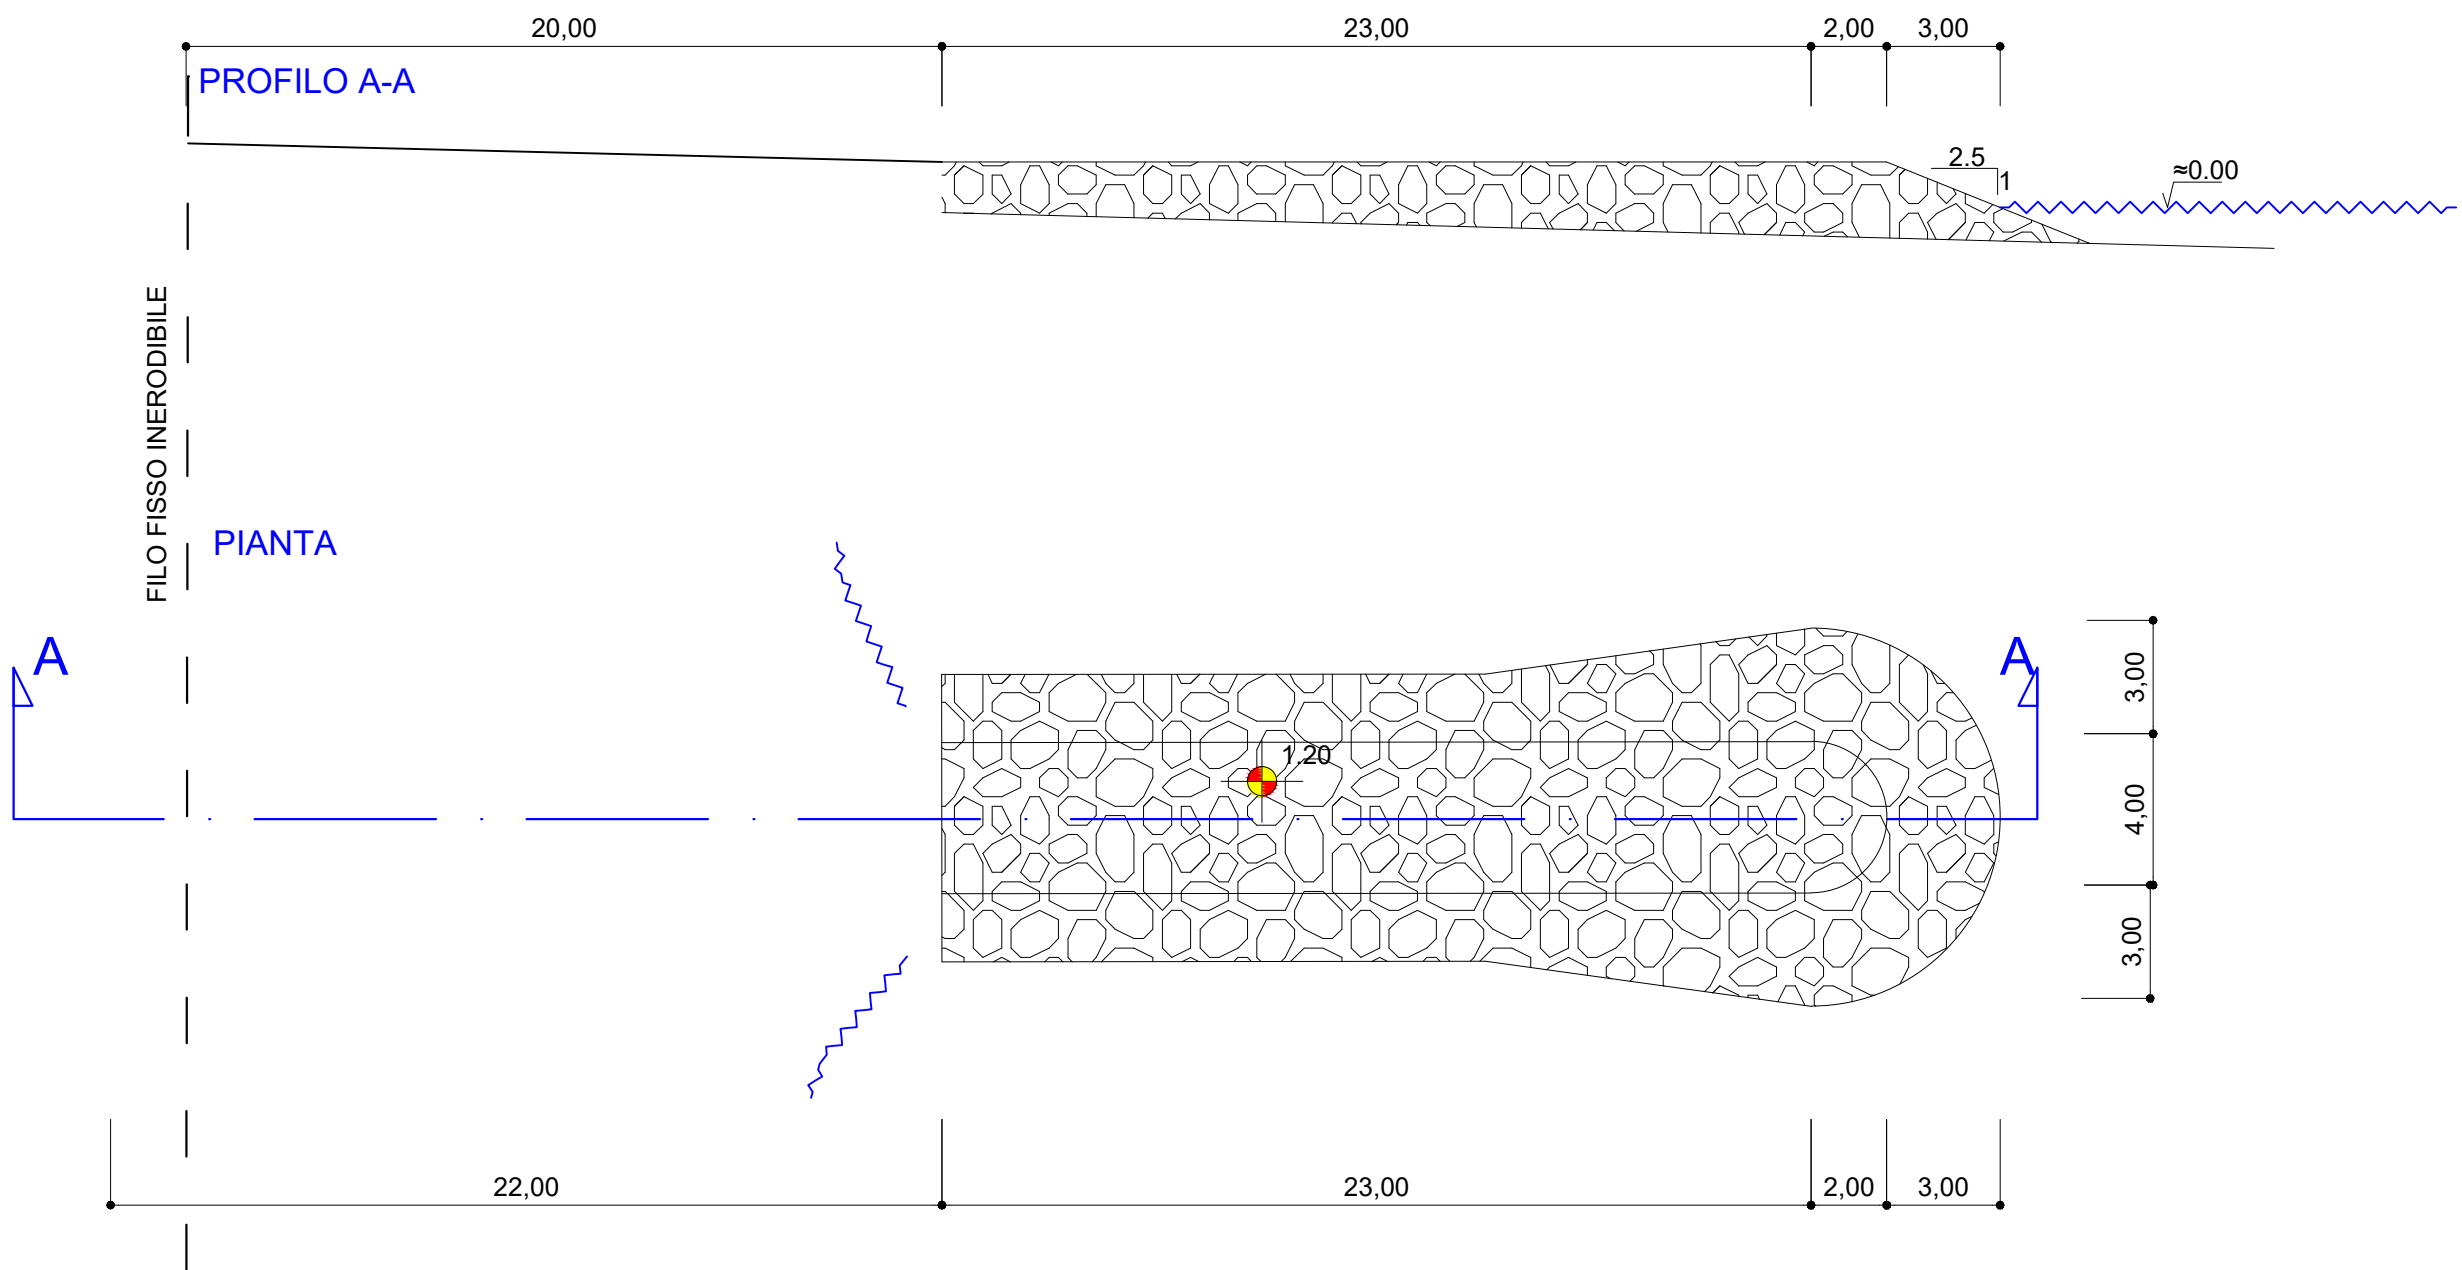

Keyplan




Fotogramma lato S-E



Fotogramma N-O



Fotogramma in asse

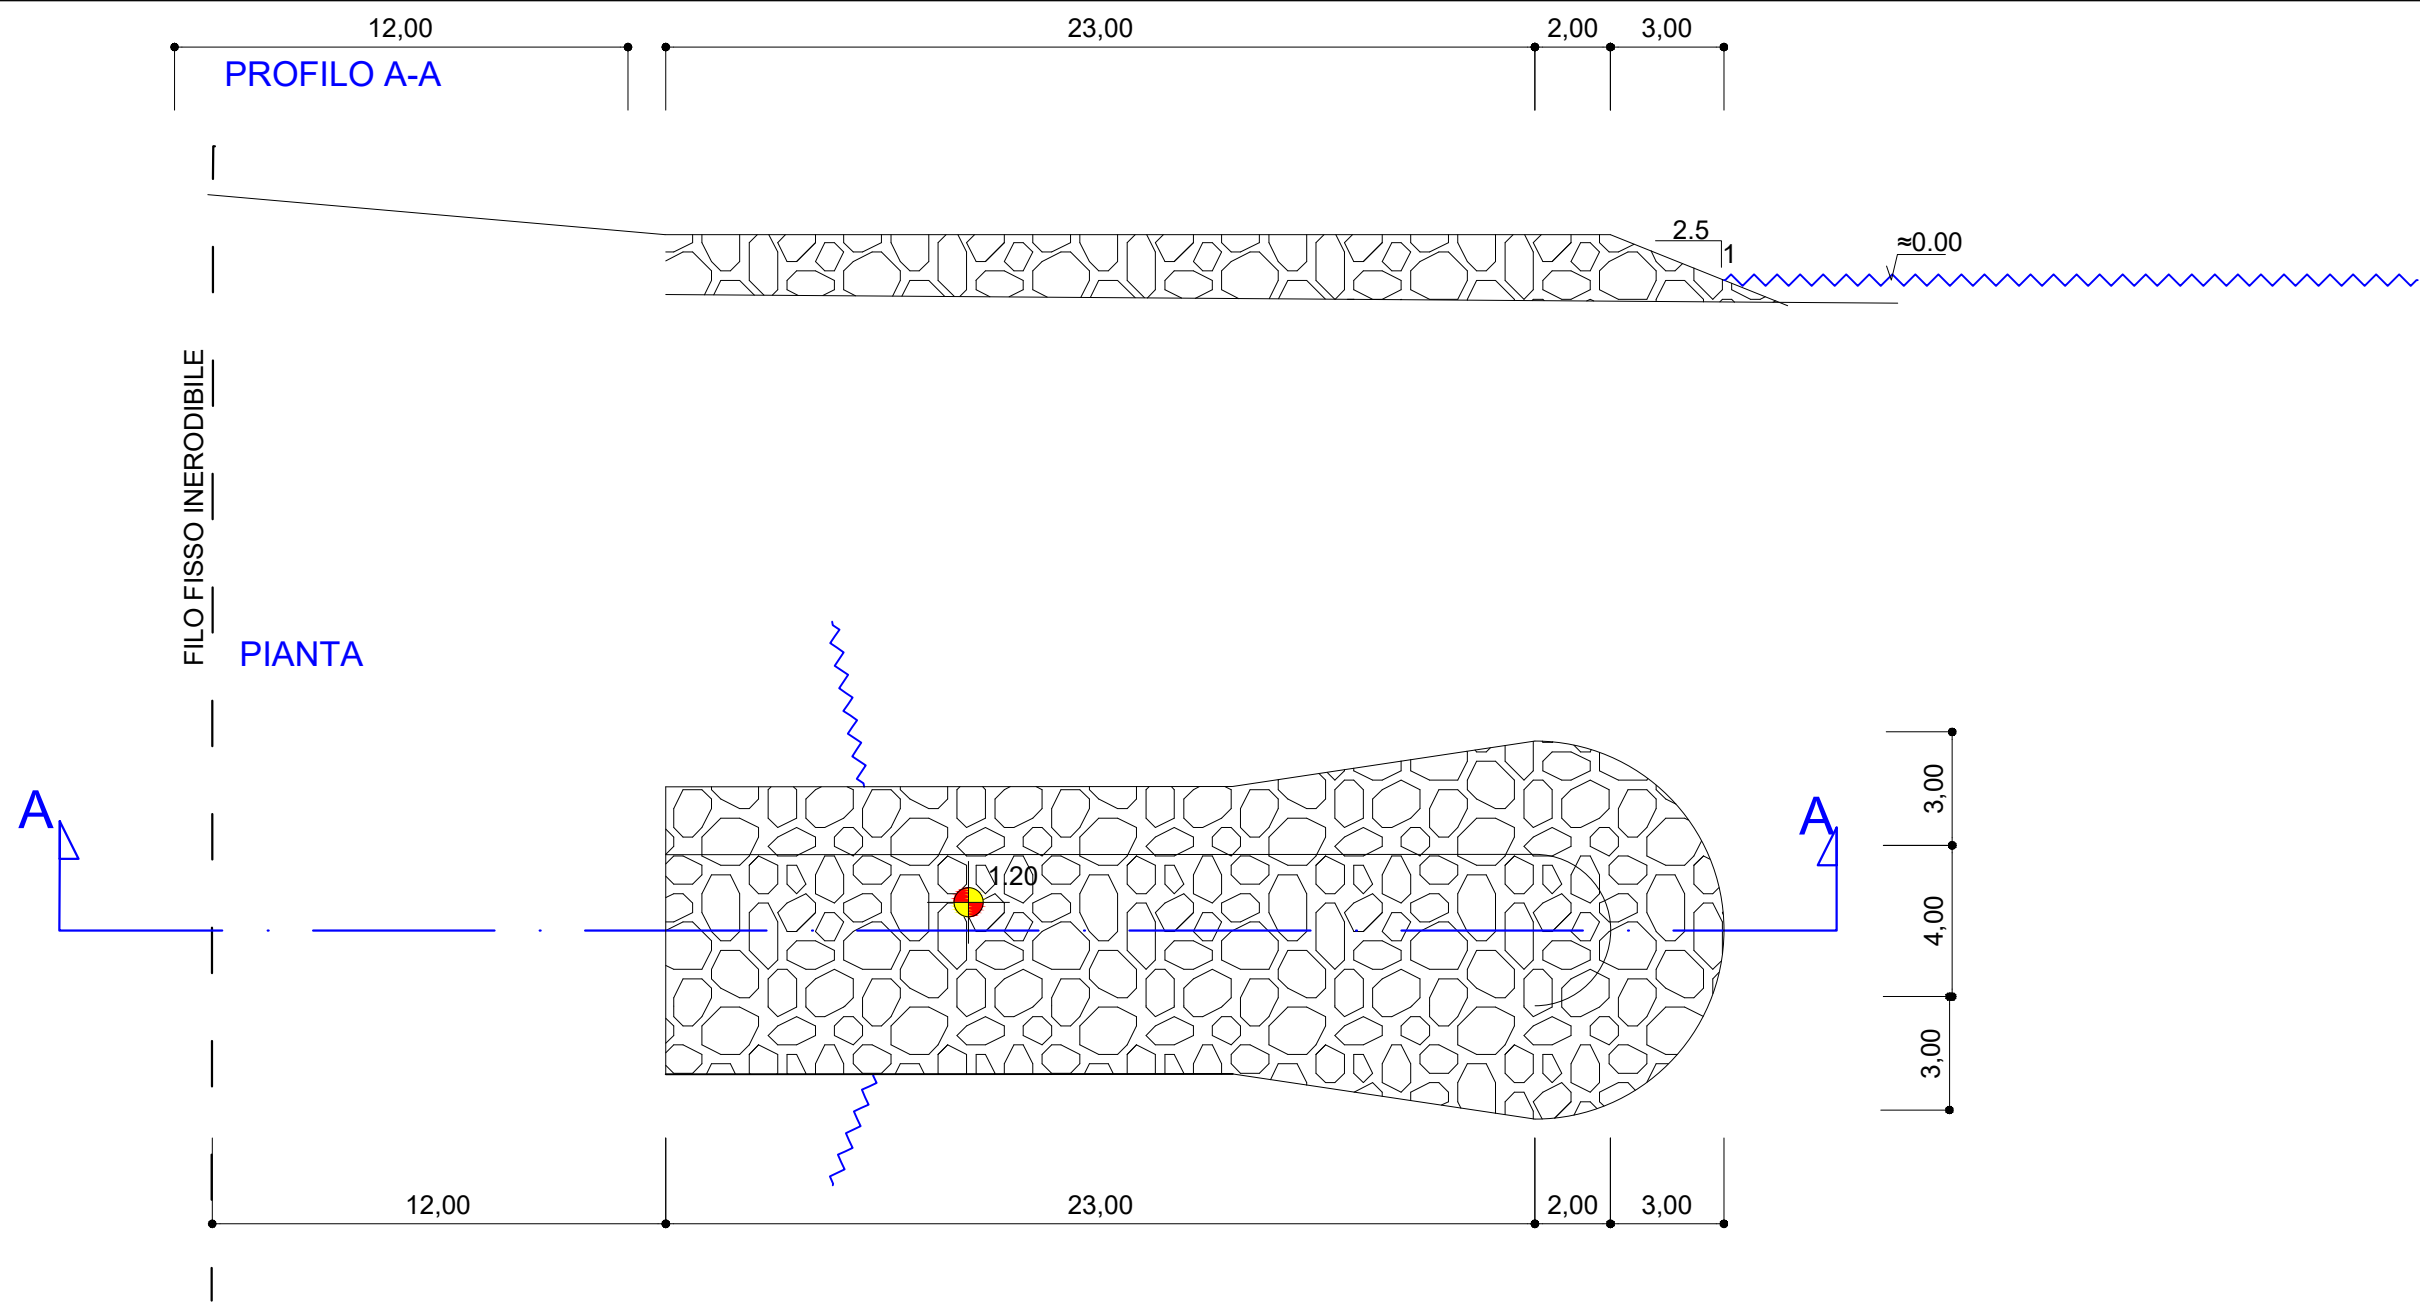

Keyplan




Fotogramma lato S-E



Fotogramma N-O



Fotogramma in asse

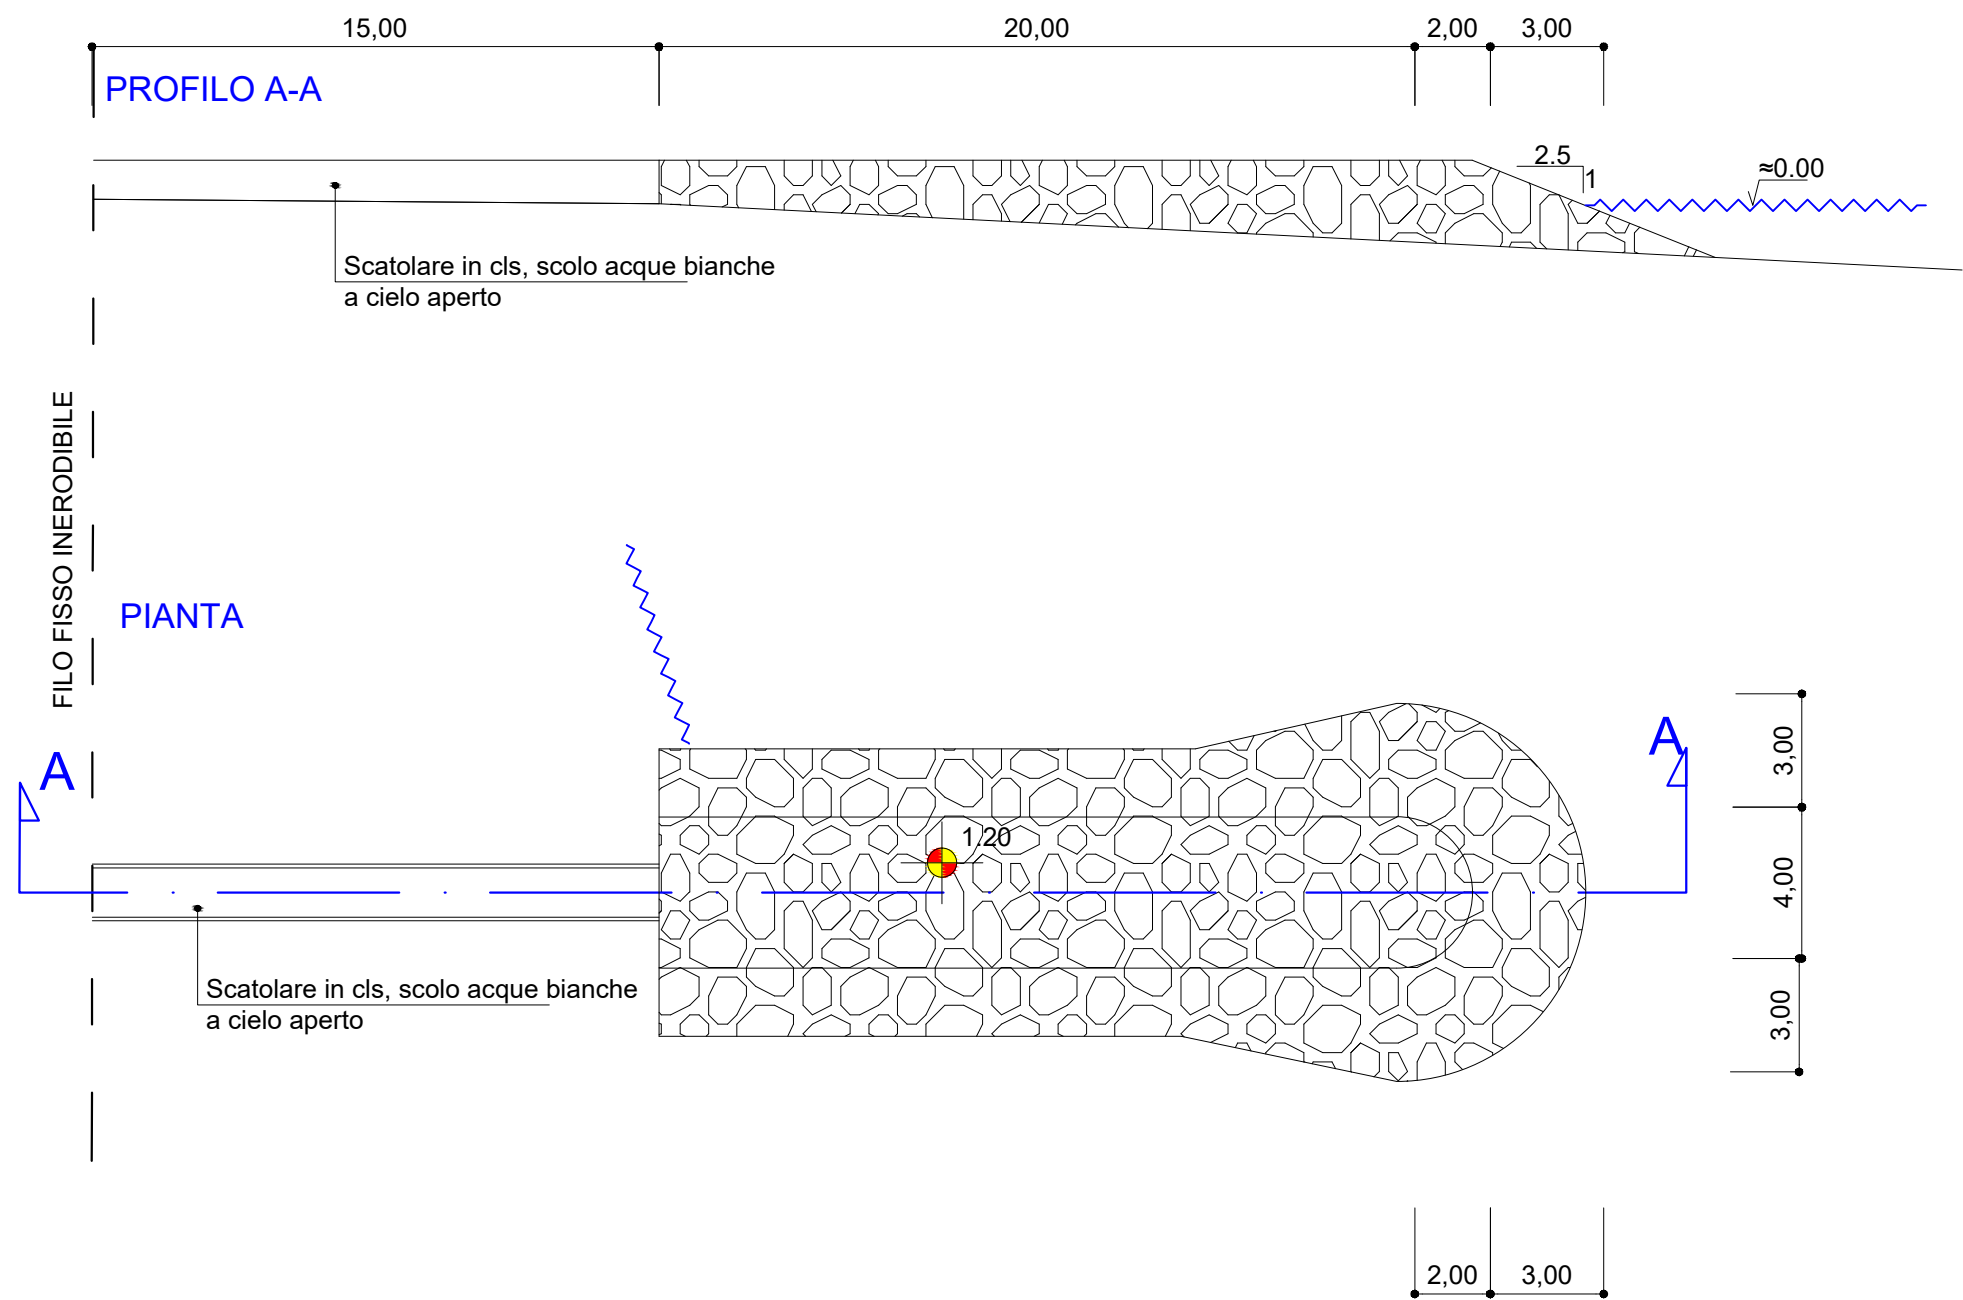

Keyplan




Fotogramma lato S-E



Fotogramma N-O



Fotogramma in asse

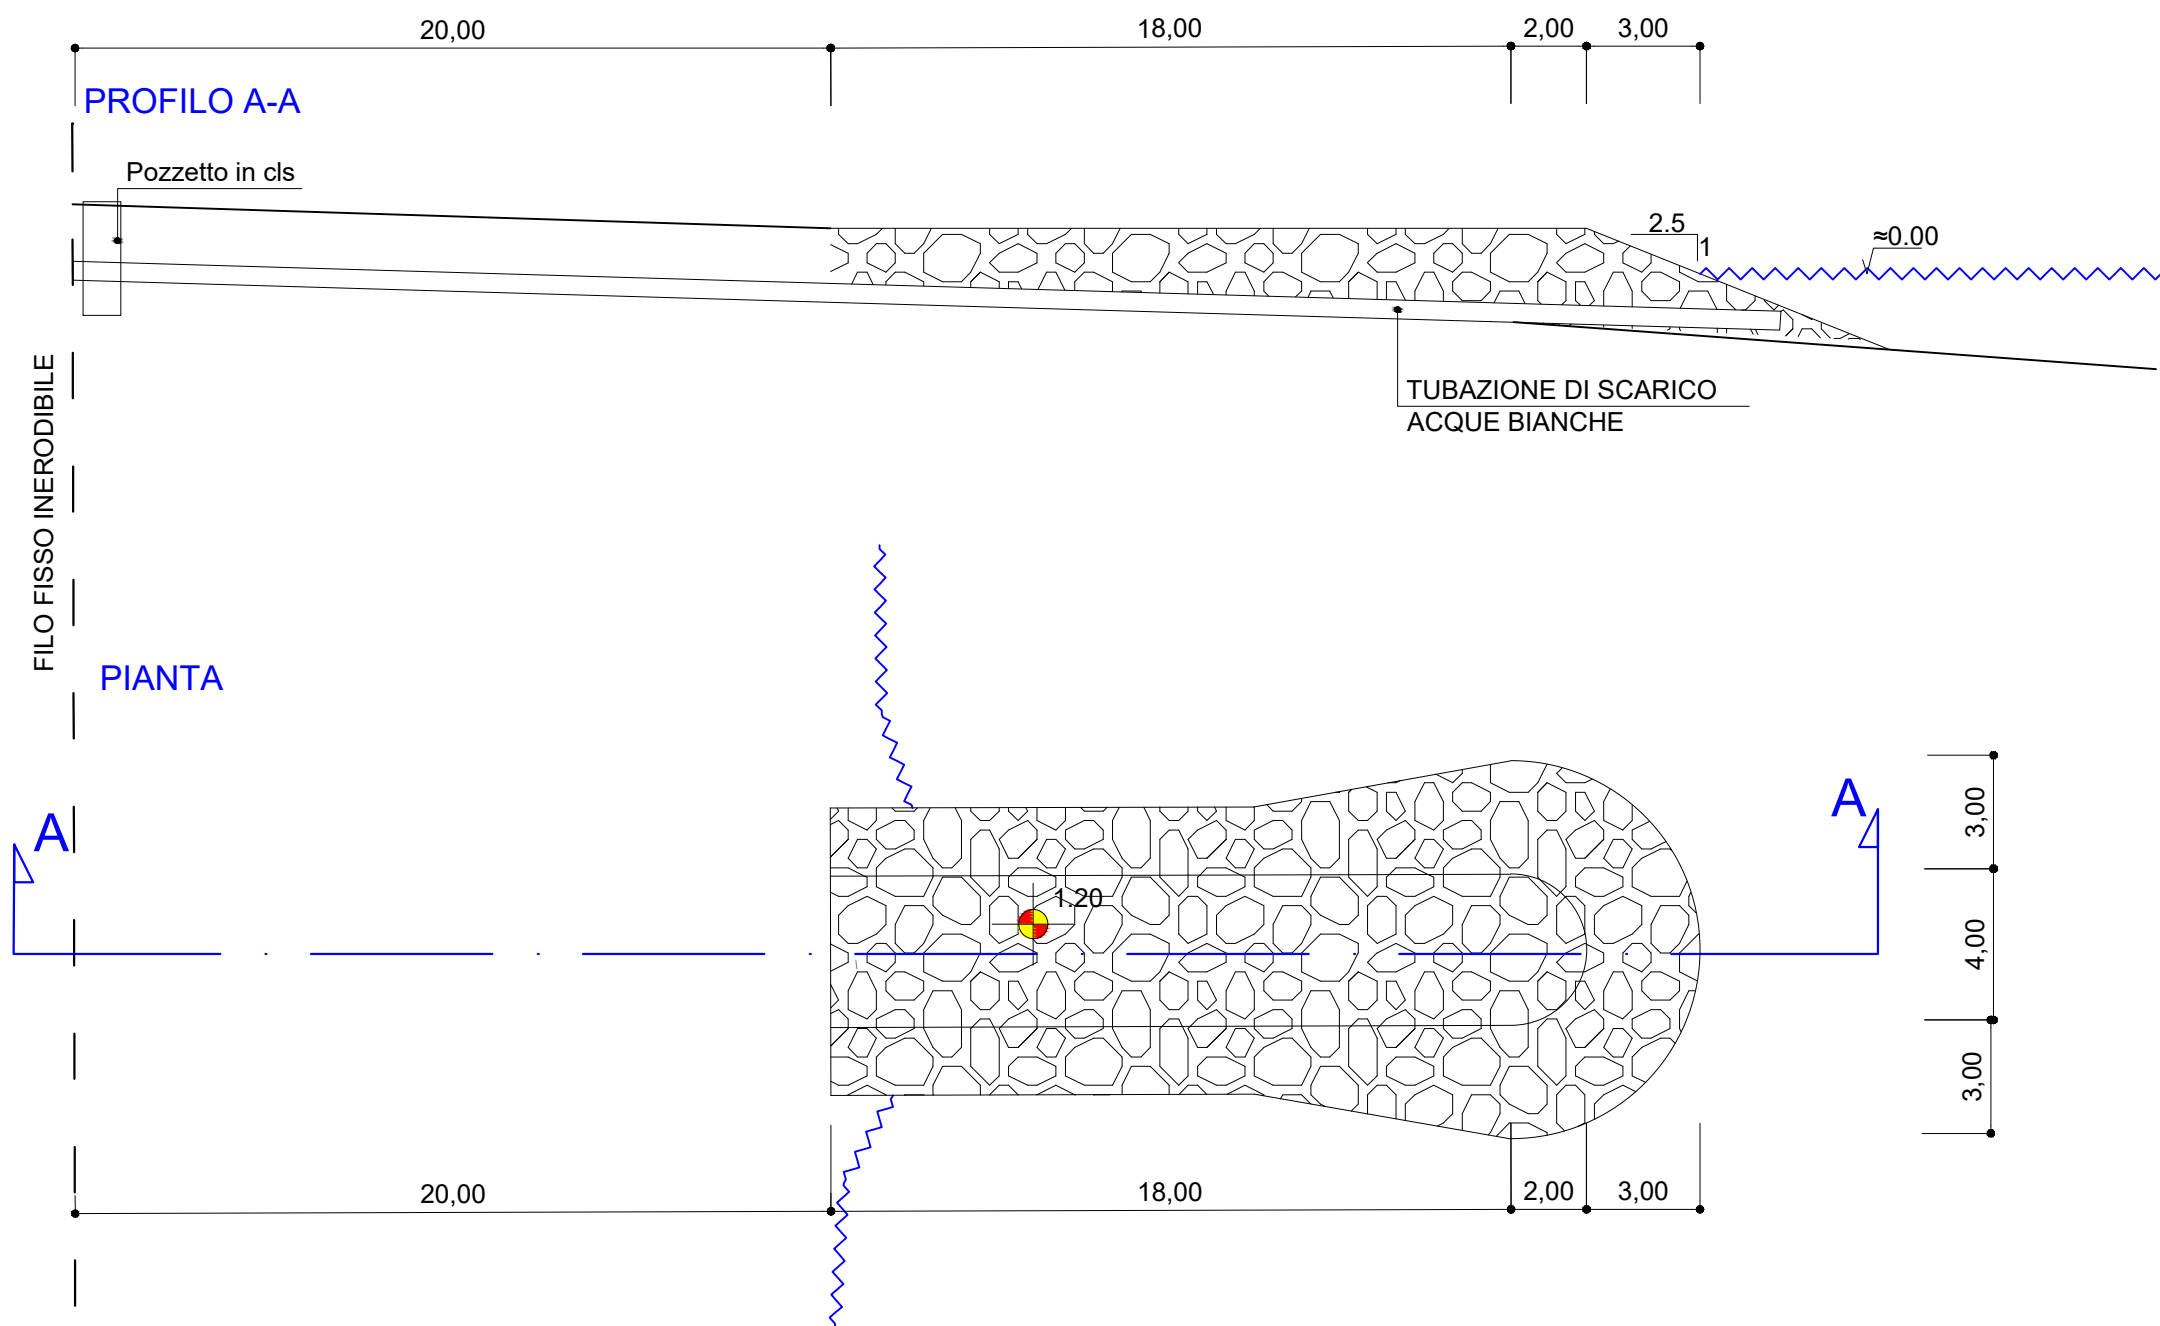

Keyplan




Fotogramma lato S-E



Fotogramma N-O



Fotogramma in asse

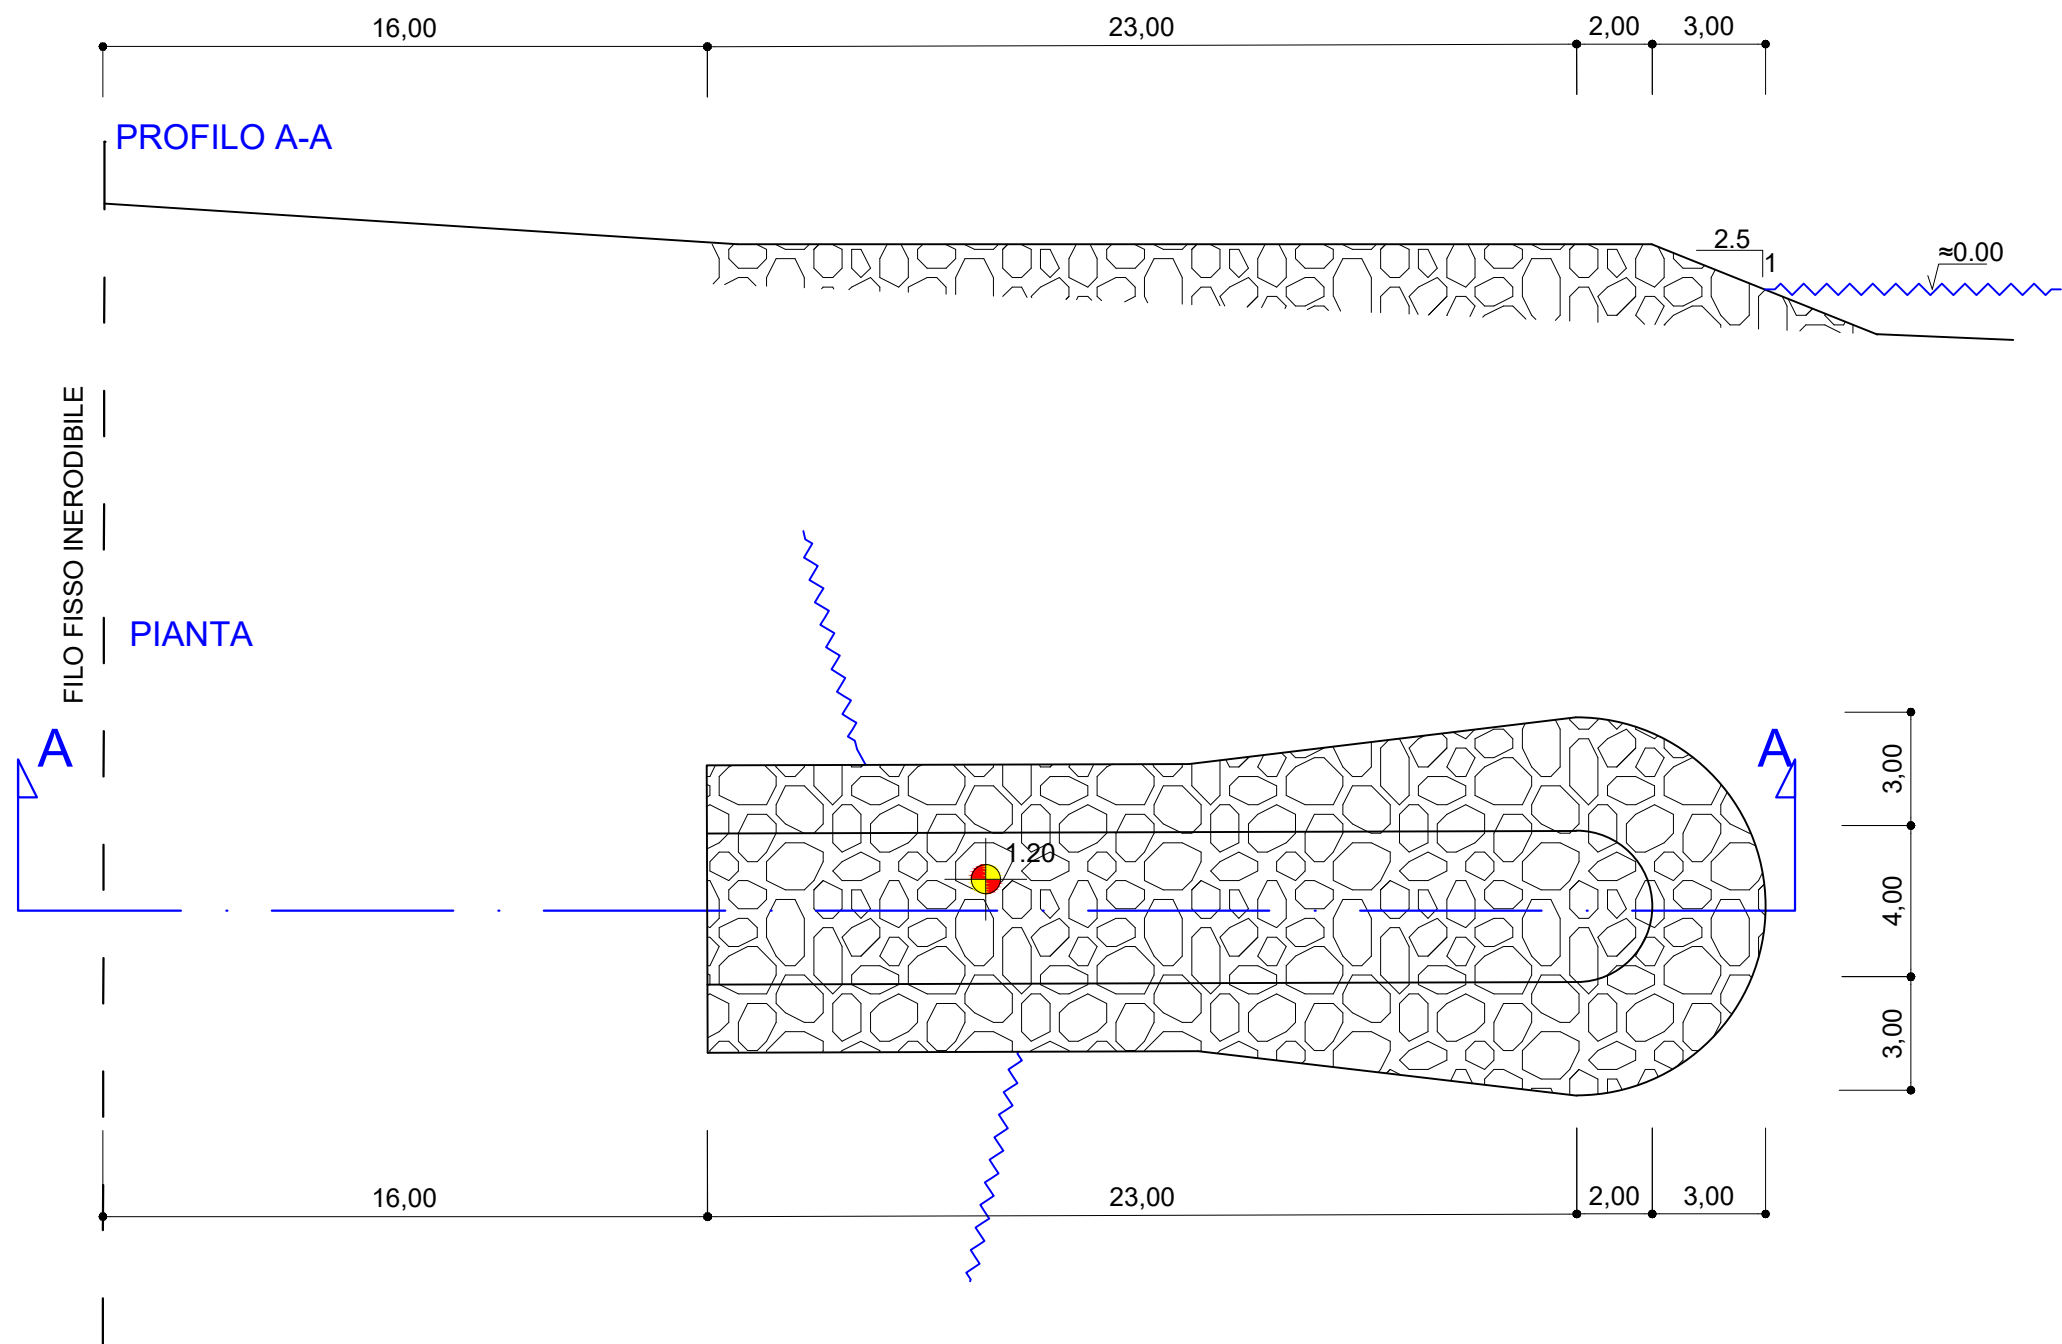

Keyplan




Fotogramma lato S-E



Fotogramma N-O



Fotogramma in asse

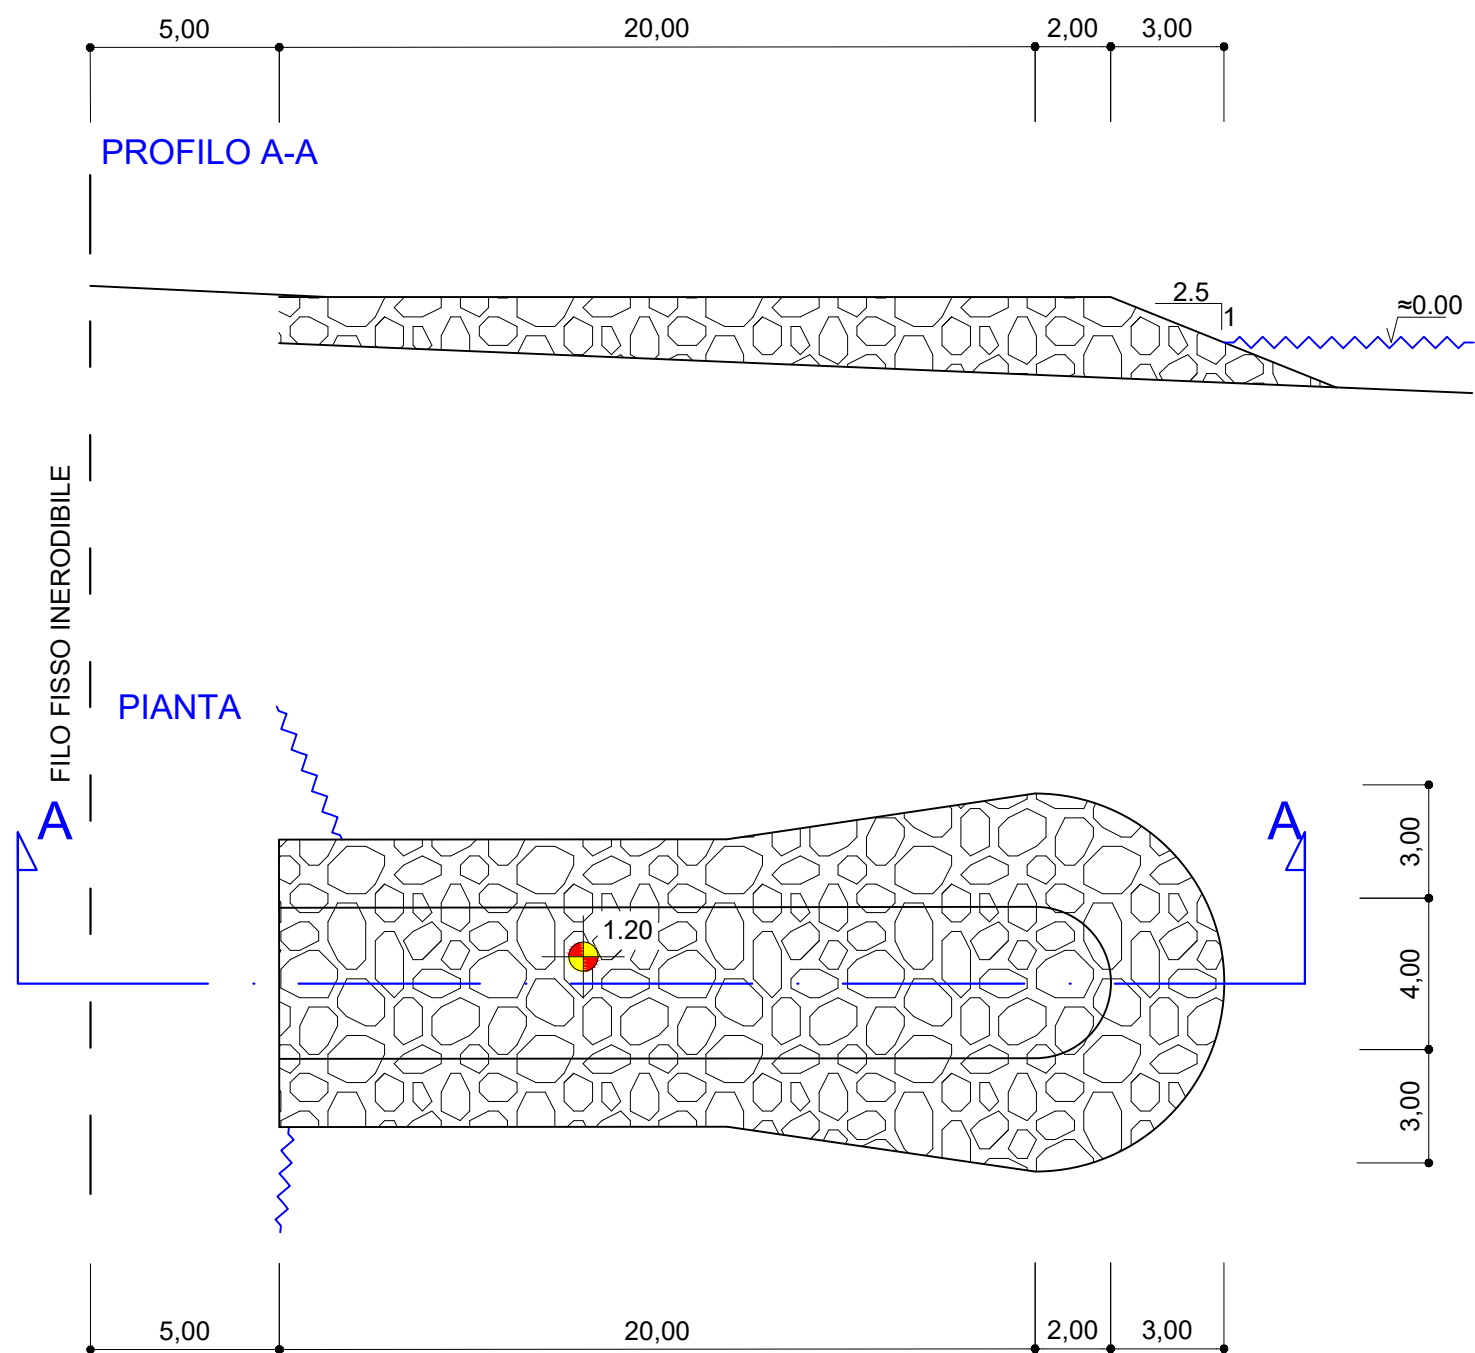

Keyplan




Fotogramma N-O



Fotogramma lato S-E



Fotogramma in asse

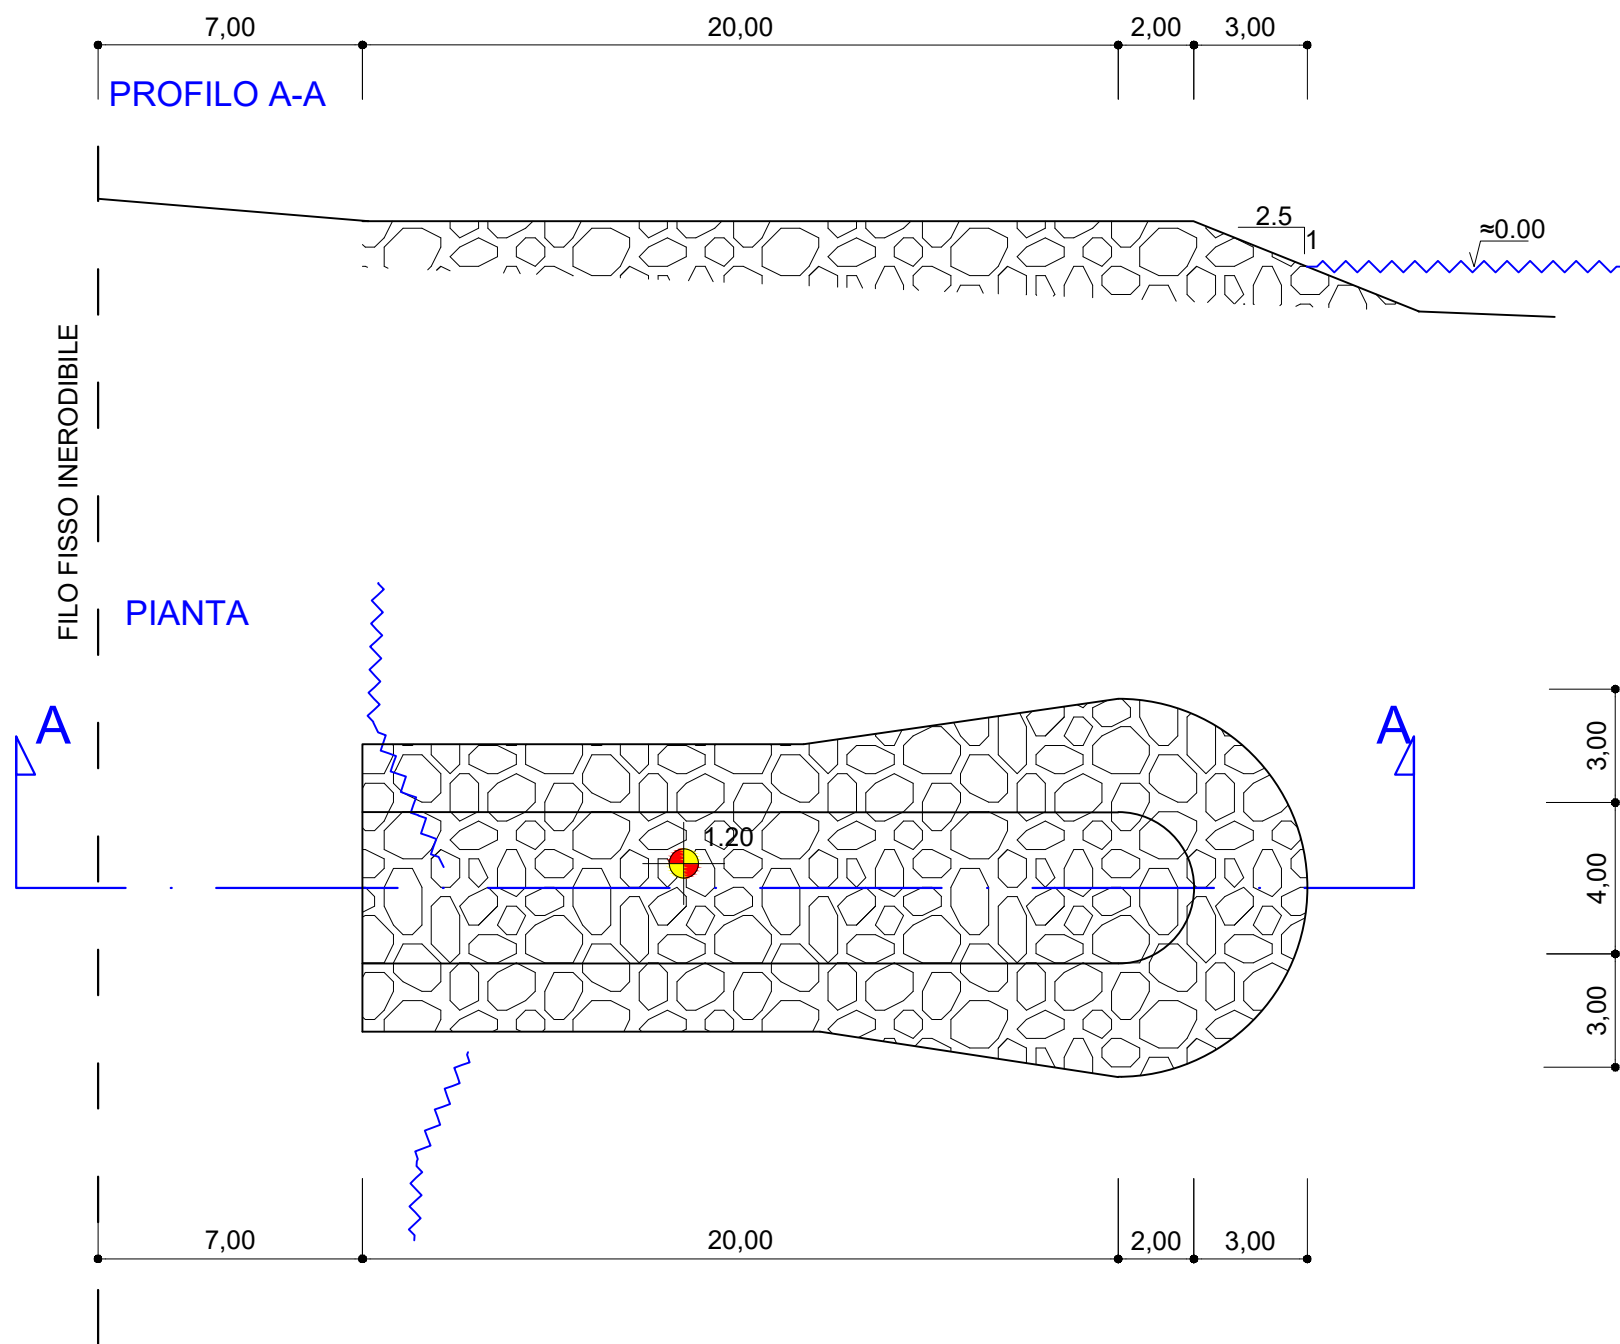


Keyplan



Fotogramma lato S-E



Fotogramma N-O

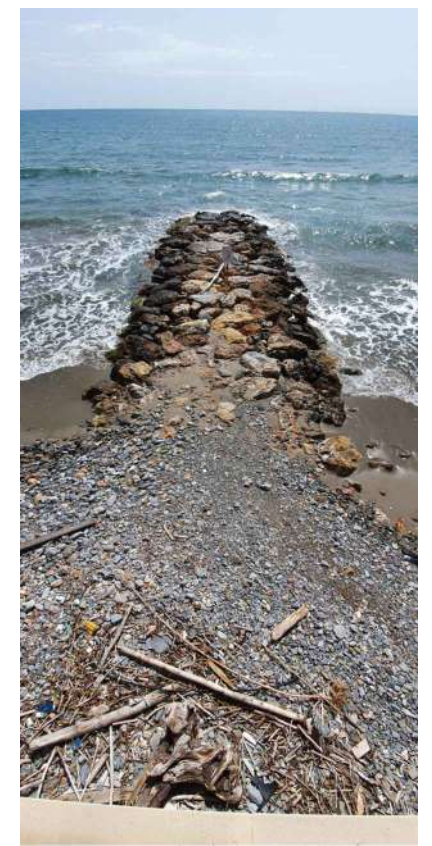

Fotogramma in asse