


FOTOGRAMMA SATELLITARE MARZO 2022 CON RILIEVO BATIMETRICO OTTOBRE 2006 E GIUGNO 2010
 SCALA 1:2000

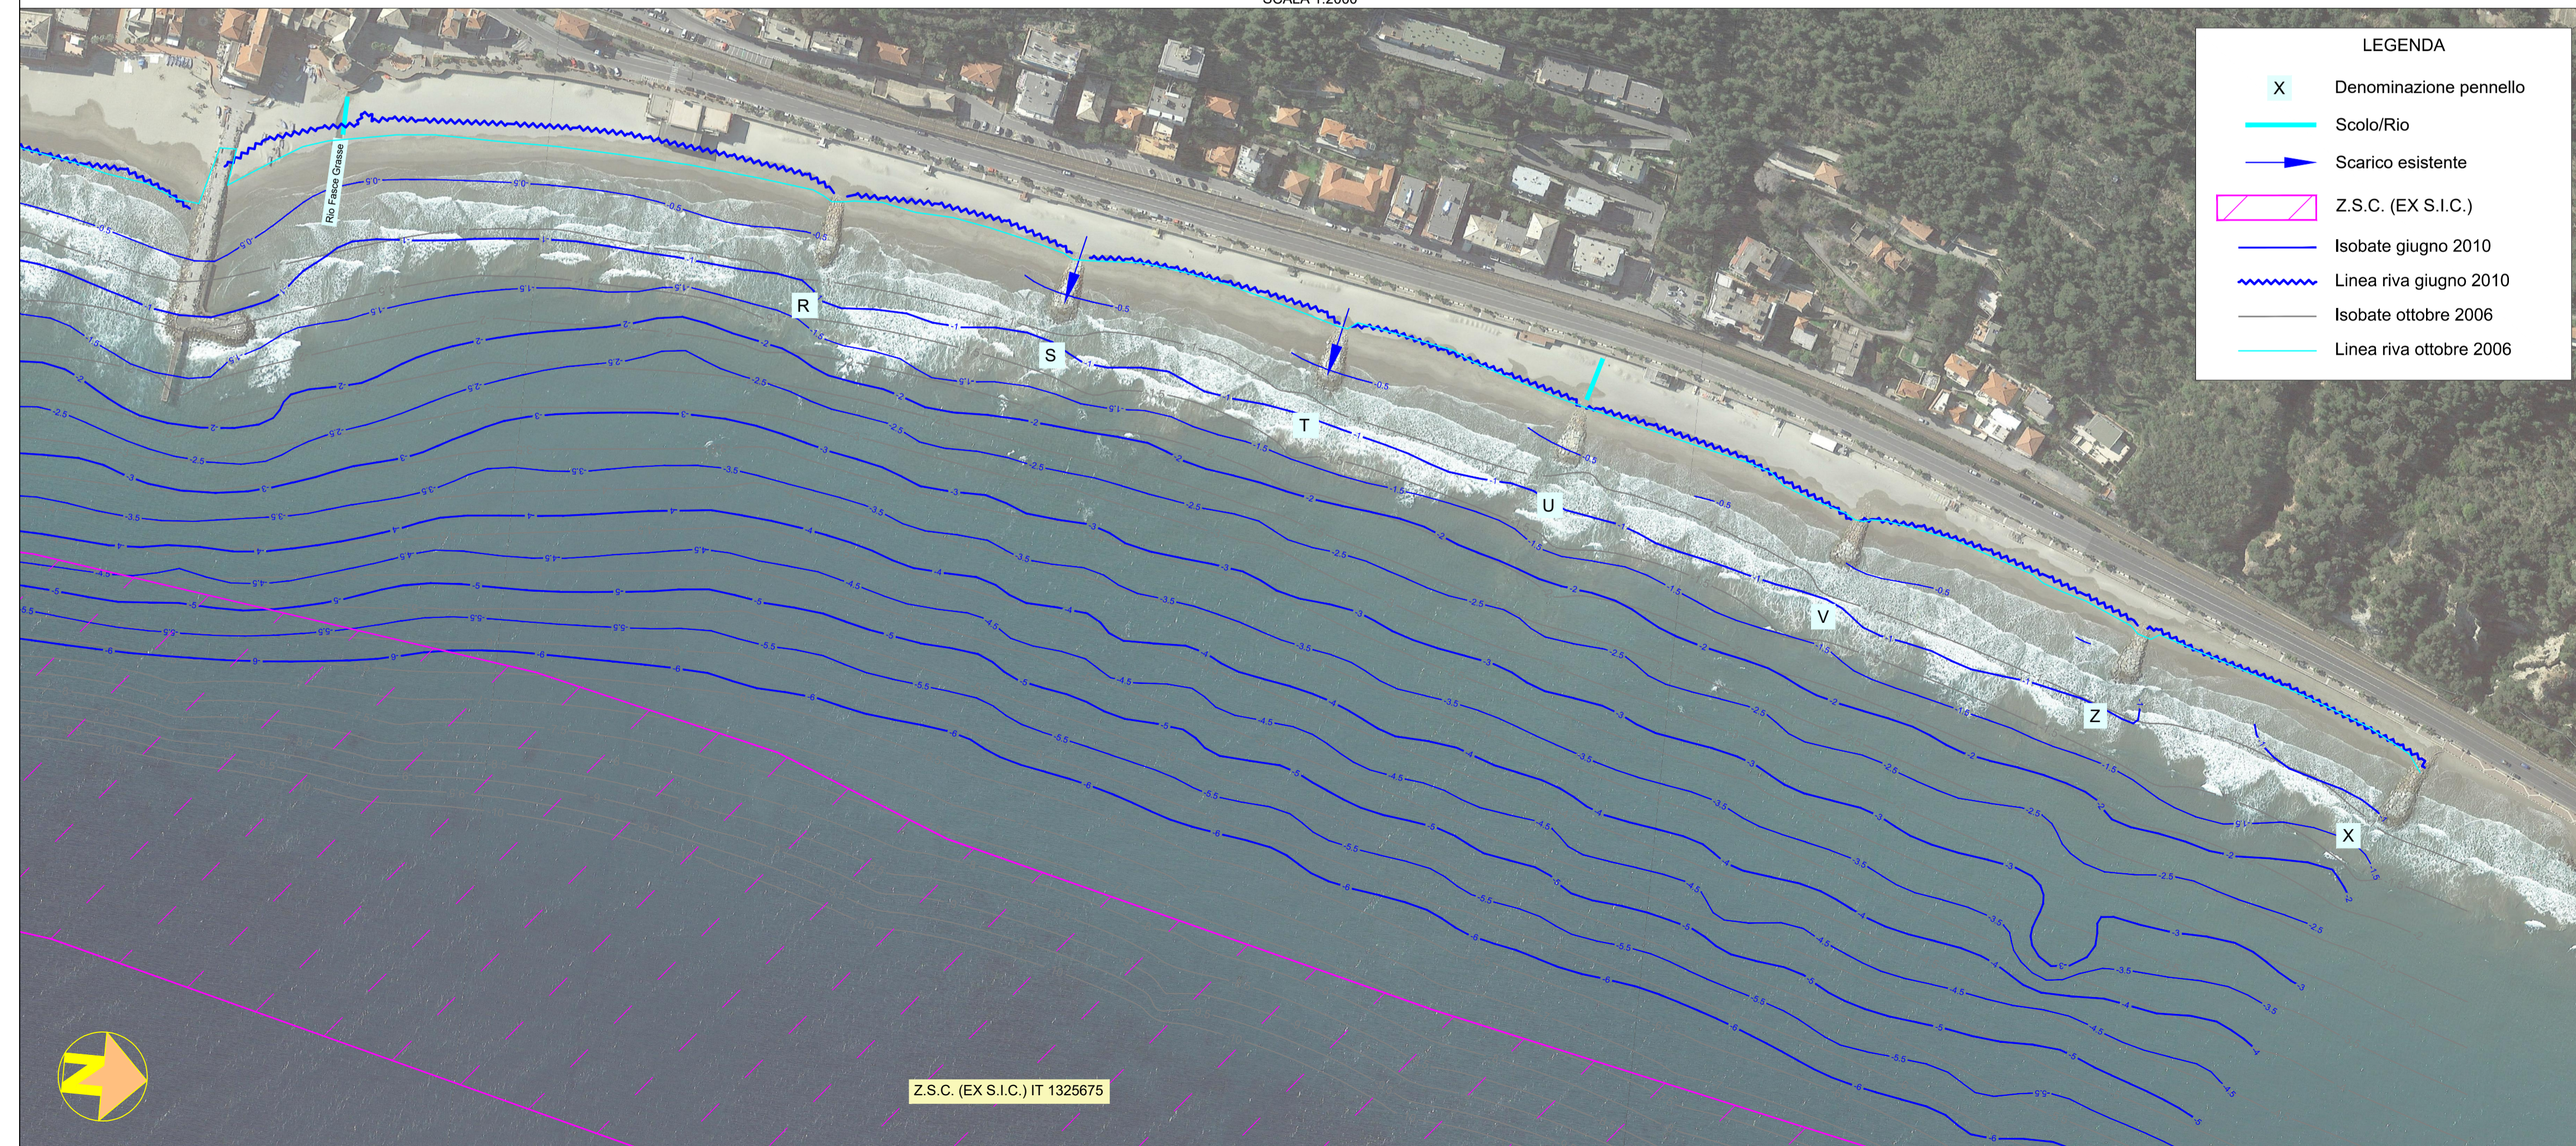

 SAVONA Via Pia, 130R Tel 019 829463 - Fax 019 8386702 - Cell 335/303133 Email ing.gaggero@libero.it	
Tavola 2	COMUNE DI LAIGUEGLIA
REALIZZAZIONE INTERVENTO DI DIFESA DELLA COSTA MEDIANTE CONSOLIDAMENTO DEI PENNELLI A MARE E DELL'ARENILE MEDIANTE RIPASCIMENTO STRUTTURALE E GESTIONE SCARICHI DELLE ACQUE BIANCHE PROVENIENTI DA MONTE	
ZONA EST - STATO ATTUALE PLANIMETRIE CON RILIEVI BATIMETRICI	
N.P. 2258	SCALA: 1:2000
NOVEMBRE 2022	Collaboratore Dott. Ing. Luca PROSSI