


## Scala 1:200

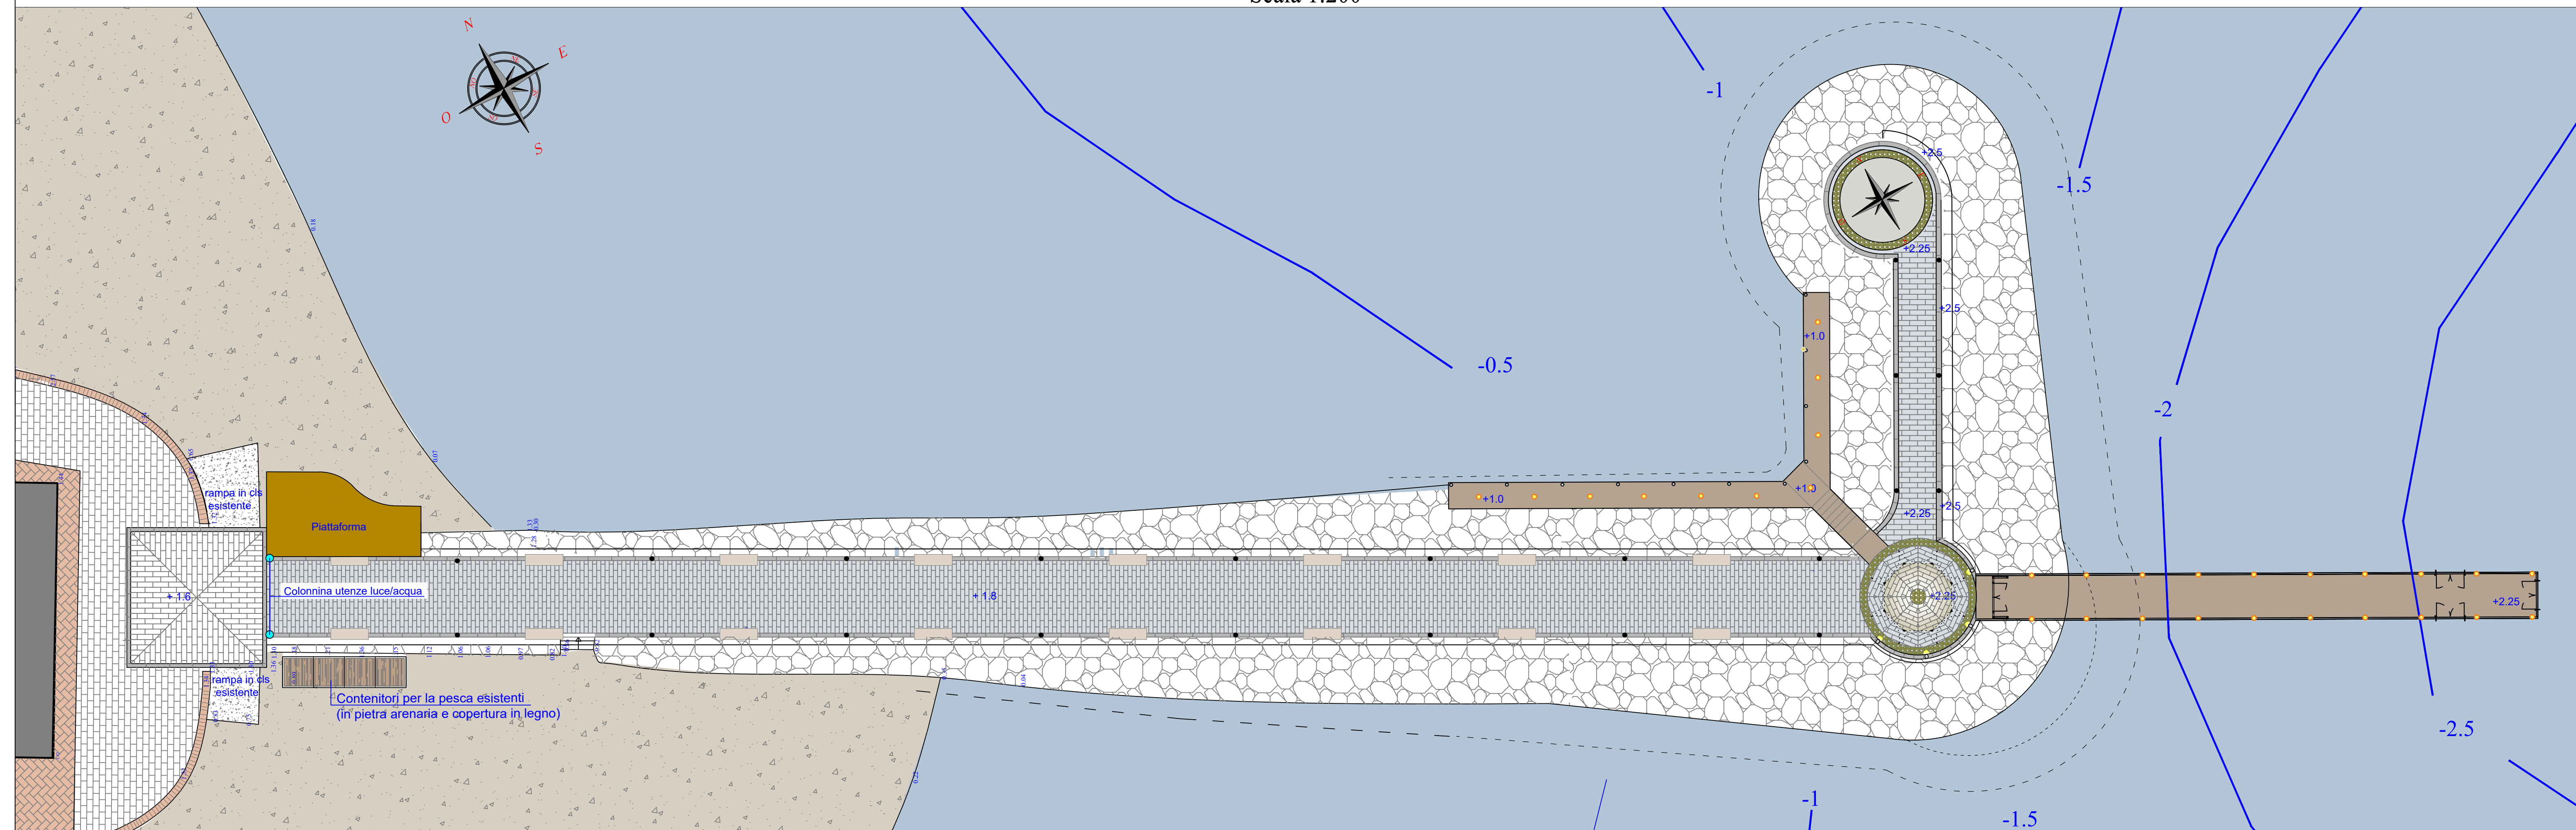

## Scala 1:500



	<div style="text-align: right;"><div style="border: 1px solid black; padding: 5px; width: fit-content; margin-left: auto;">STUDIOGAGGERO</div><p>SAVONA Via Pia, 130R Tel 019 829463 - Fax 019 8386702 - Cell 335/303133 Email <a href="mailto:ing.gaggero@libero.it">ing.gaggero@libero.it</a></p></div>		
Tavola 2	COMUNE DI LAIGUEGLIA		
	REALIZZAZIONE PIATTAFORMA ALLA RADICE DEL MOLO PER ATTIVITA' E LAVORAZIONI ATTINENTI LA PESCA		
	PLANIMETRIE GENERALI DI PROGETTO		
	<table border="1"><tr><td>N.P. 2018</td><td>SCALA: VARIE</td></tr></table> <p>Dott. Ing. Paolo Gaggero C.F.: GGGLA49R27H589K Collaboratore Dott. Ing. CROCI Rossi</p>	N.P. 2018	SCALA: VARIE
N.P. 2018	SCALA: VARIE		
AGOSTO 2017	File:archivio/np2018 Piattaforma pesca		