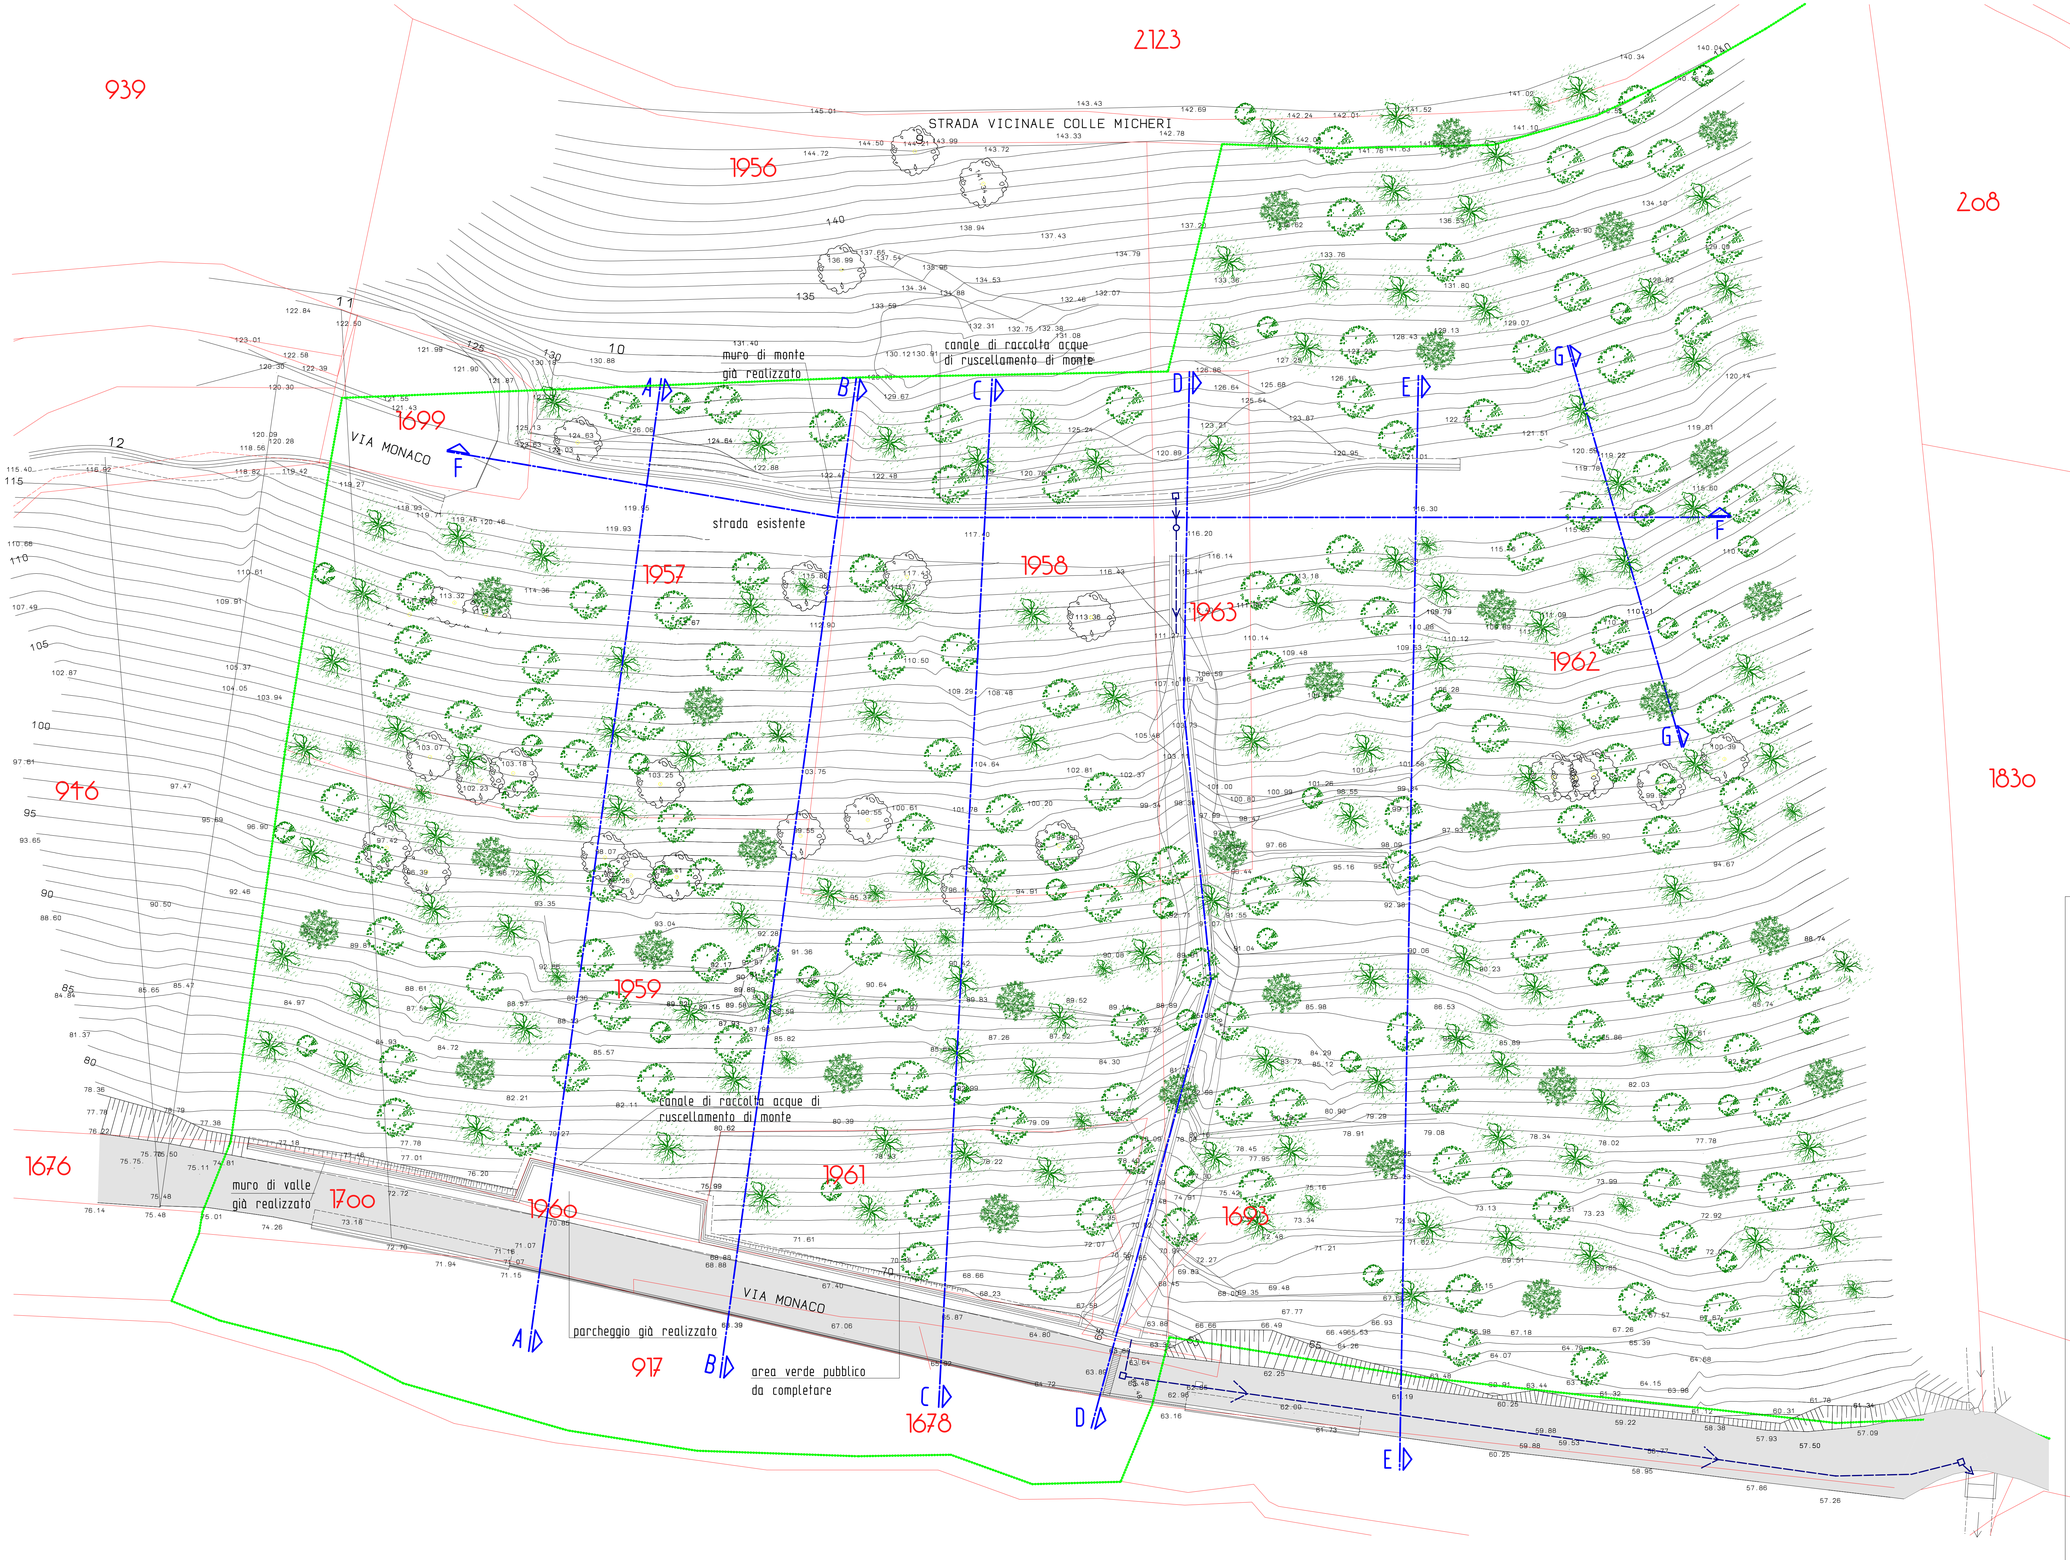

LEGENDA :

- LIMITE S.U.A.
- 110.50 QUOTE STATO ATTUALE
- CONFINE CATASTALE

COMUNE DI LAIGUEGLIA

PROVINCIA DI SAVONA

PERMESSO DI COSTRUIRE CONVENZIONATO AI SENSI DELL'ART. 32 L.R. 29/2016 E S.M.I. PER LA REALIZZAZIONE DI N. 3 EDIFICI RESIDENZIALI IN AREE COMPRESE TRA STRADA VICINALE COLLE MICHERI E STRADA VICINALE CUNI INSERITA NEL P.P. DI INIZIATIVA PRIVATA IN ZONA C2 DI P.R.G.

PARERE AI SENSI DELL'ART. 16 COMMA 3 QUINQUIES NORMATIVA DI PIANO - PIANI DI BACINO

OGGETTO :

RILIEVO PLANOALTIMETRICO
STATO ATTUALE

SOGGETTO ATTUATORE:

LA QUIETE S.A.S.
con sede in Savona - Via Guido Bono n, 2171
p.i.: 01003910096

MANUELA ROSSI
residente ad Andora - Via Piangrande n. 18
c.f.: RSS MNL 81L69 A145T

PAOLO ROSSI
residente ad Andora - Via Piangrande n. 18
c.f.: RSS PLA 84P04 A145F

DATA :	SCALA :	N§ RIF
DICEMBRE 2018	1:200	1439/18

TAVOLA 03

IL TECNICO

PROGETTAZIONE PER L'EDILIZIA
CIVILE E INDUSTRIALE
ANALISI STRUTTURALE
URBANISTICA

STUDIO TECNICO ING. PAOLO BAGNASCO
VIA PIANA DEL MULINO N. 76/3 - 17043 CARCARE (SV) -Tel. 0192071304
partita IVA: 00636760092