


PALIZZATA SEMPLICE

SEZIONE

STRADA STERRATA

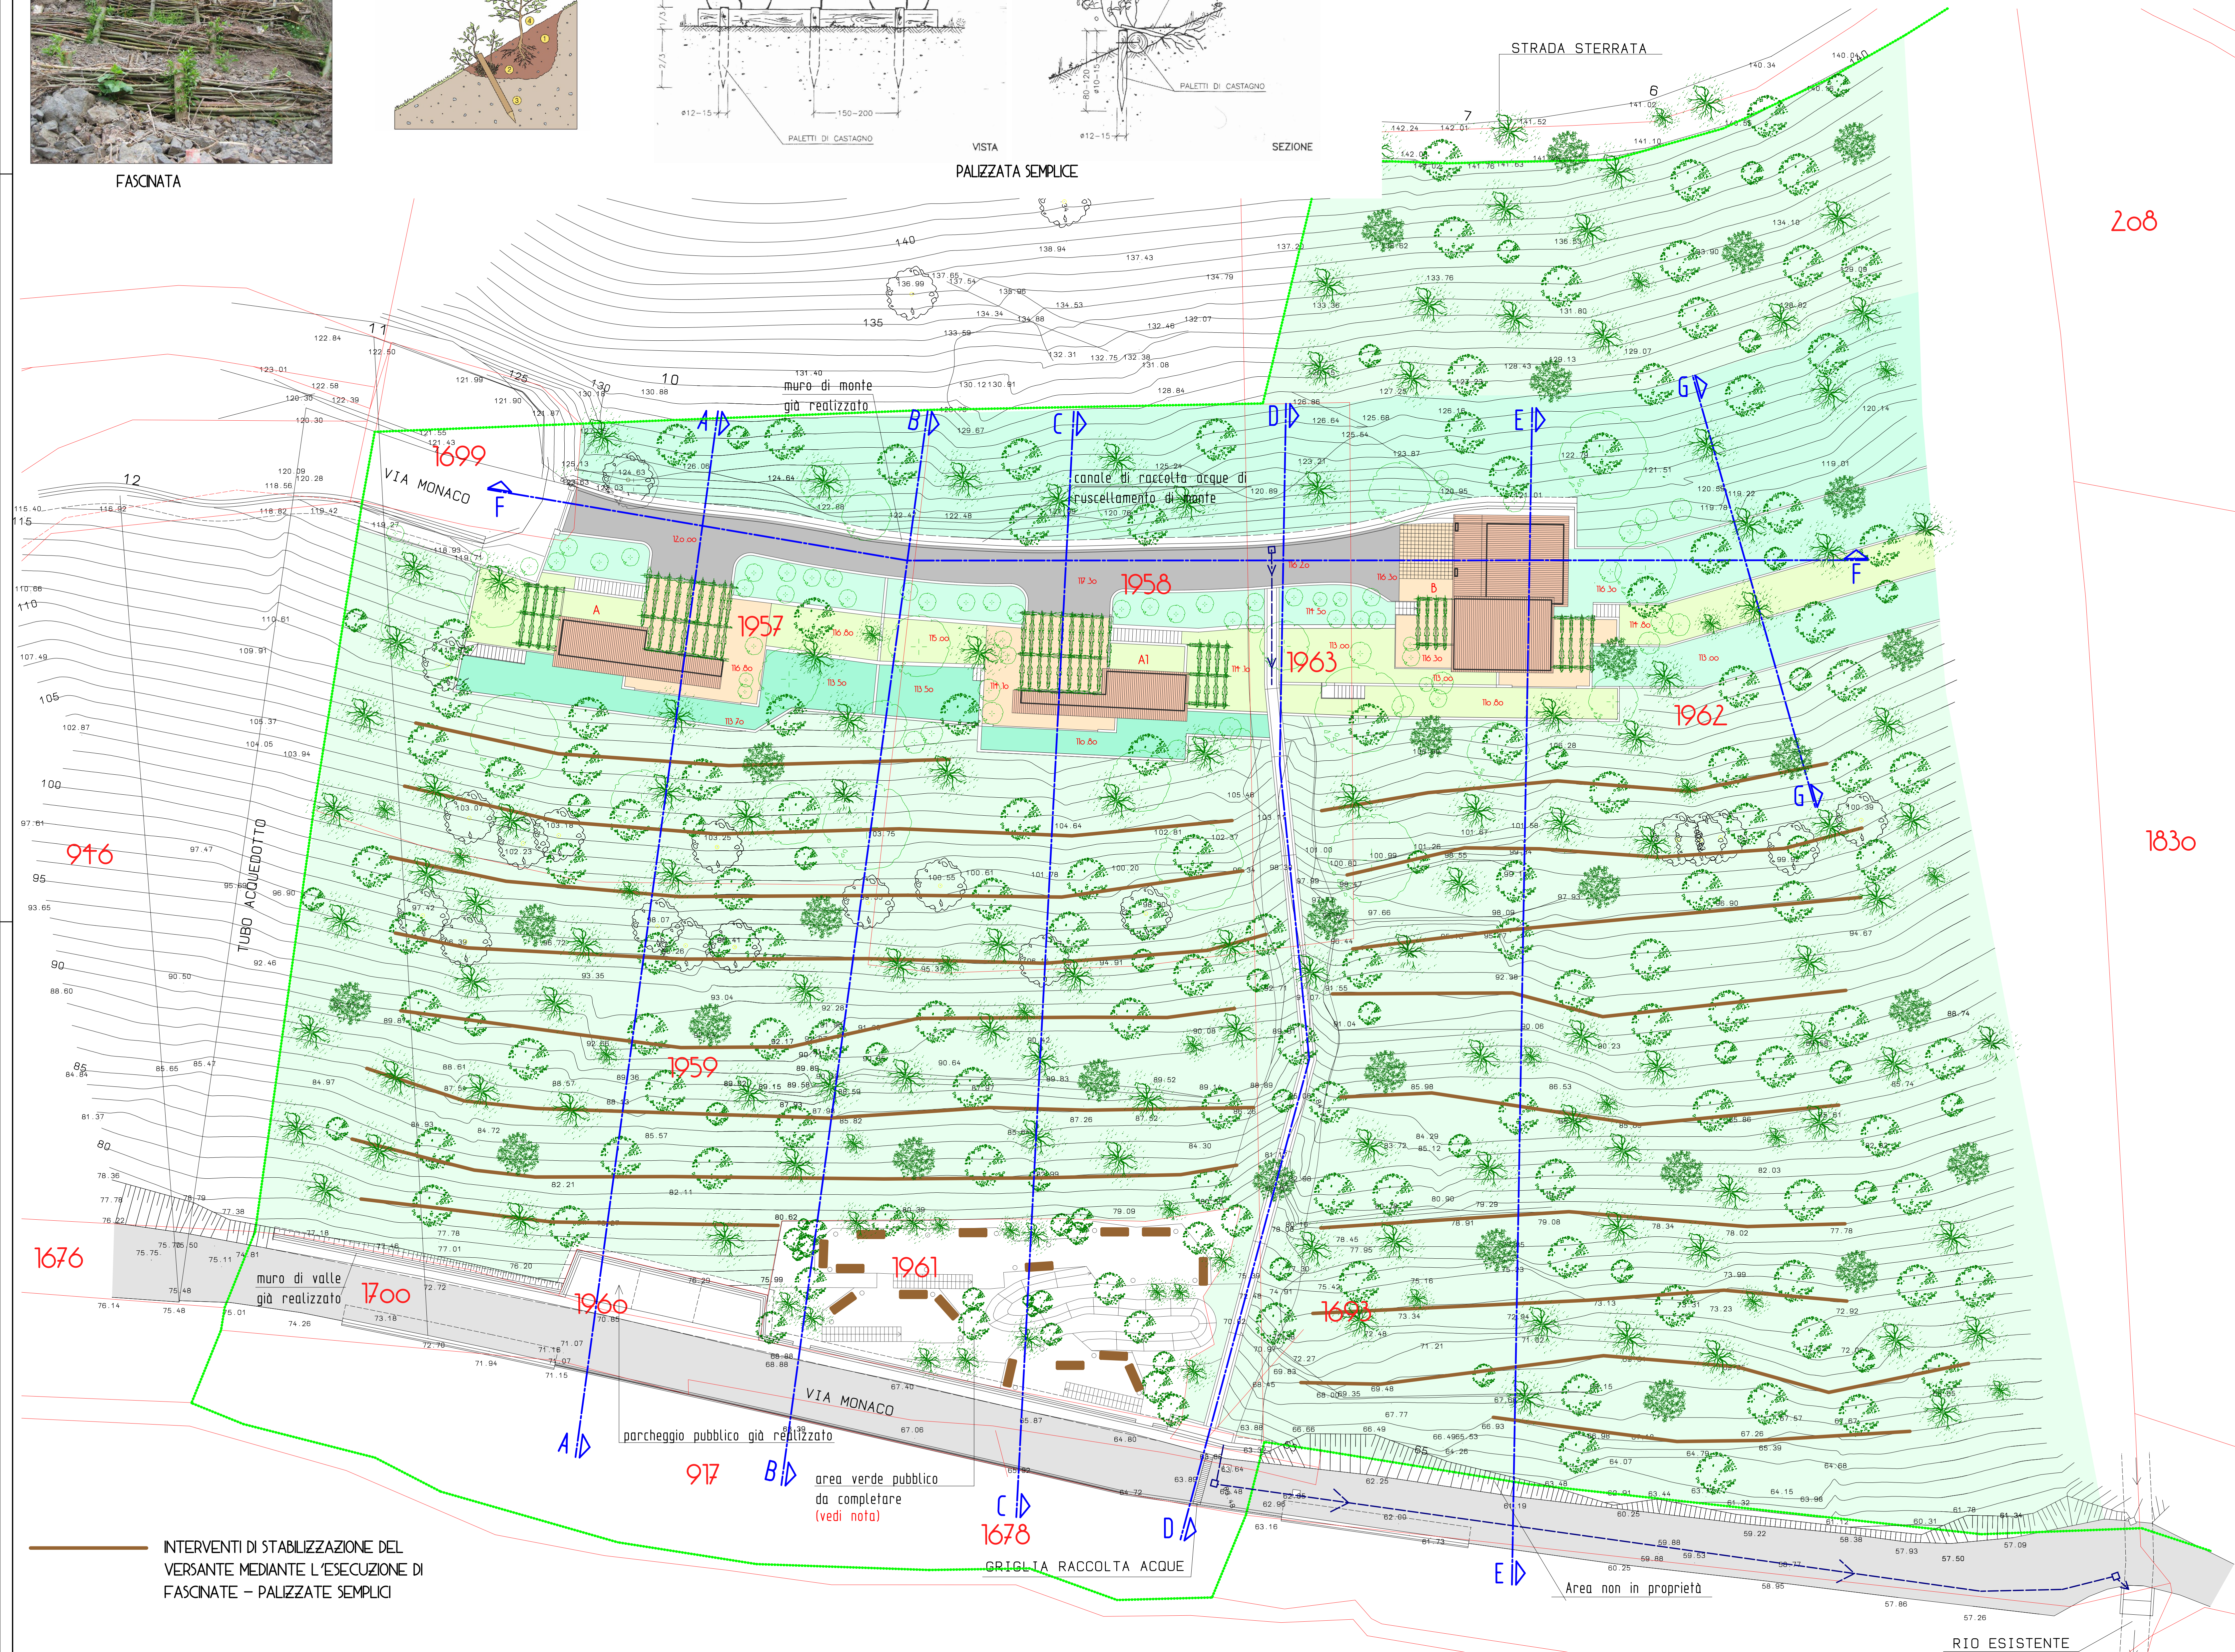

LEGENDA :

..... LIMITE S.U.A.

110,50 QUOTE STATO ATTUALE

120.00 QUOTE PROGETTO

CONFINE CATASTALE

 EDIFICI IN PROGETTO

VERDE PRIVATO SISTEMATO

 VERDE PRIVATO NON MODIFICATO

☐ VIABILITA' PRIVATA

COMUNE DI LAIGUEGLIA

PROVINCIA DI SAVONA

PERMESSO DI COSTRUIRE CONVENZIONATO AI SENSI DELL'ART.
32 L.R. 29/2016 E S.M.I. PER LA REALIZZAZIONE DI N. 3
EDIFICI RESIDENZIALI IN AREE COMPRESSE TRA STRADA VICINALE
COLLE MICHERI E STRADA VICINALE CUNI INSERITA NEL P.P.
DI INIZIATIVA PRIVATA IN ZONA C2 DI P.R.G.

OGGETTO:

PLANIMETRIA CON RECEPIMENTO
DELLE PRESCRIZIONI DI CUI ALL'
AUTORIZZAZIONE DI MASSIMA N. 507
DEL 22/11/2001

SOGGETTO ATTUATORE:

LA QUIETE S.A.S.
con sede in Savona - Via Guido Bono n, 2171
p.i.: 01003910096

MANUELA ROSSI
residente ad Andora - Via Piangrande n. 18
c.f.: RSS MNL 81L69 A145T

PAOLO ROSSI
residente ad Andora - Via Piangrande n. 18
c.f.: RSS PLA 84P04 A145F

DATA :	SCALA :	NS . RIF .
--------	---------	------------

MAGGIO 2019	1:200	1439/18
-------------	-------	---------

PROGETTAZIONE PER L'EDILIZIA
CIVILE E INDUSTRIALE

CIVILE E INDUSTRIALE
ANALISI STRUTTURALE

 URBANISTICA

STUDIO TECNICO ING. PAOLO BAGNASCO

VIA PIANA DEL MULINO N. 76/3 - 17043 CARCARE (SV) - Tel. 019/
partita IVA: 00636760092

TAVOLA	IL TECNICO
--------	------------

24i

TECNICO