



FOTO A



FOTO B



FOTO C



FOTO D



FOTO E

- LEGENDA :
- LIMITE S.U.A.
 - 110,50 QUOTE STATO ATTUALE
 - CONFINE CATASTALE
 - A → PUNTI DI RIPRESA FOTOGRAFICI



FOTO F

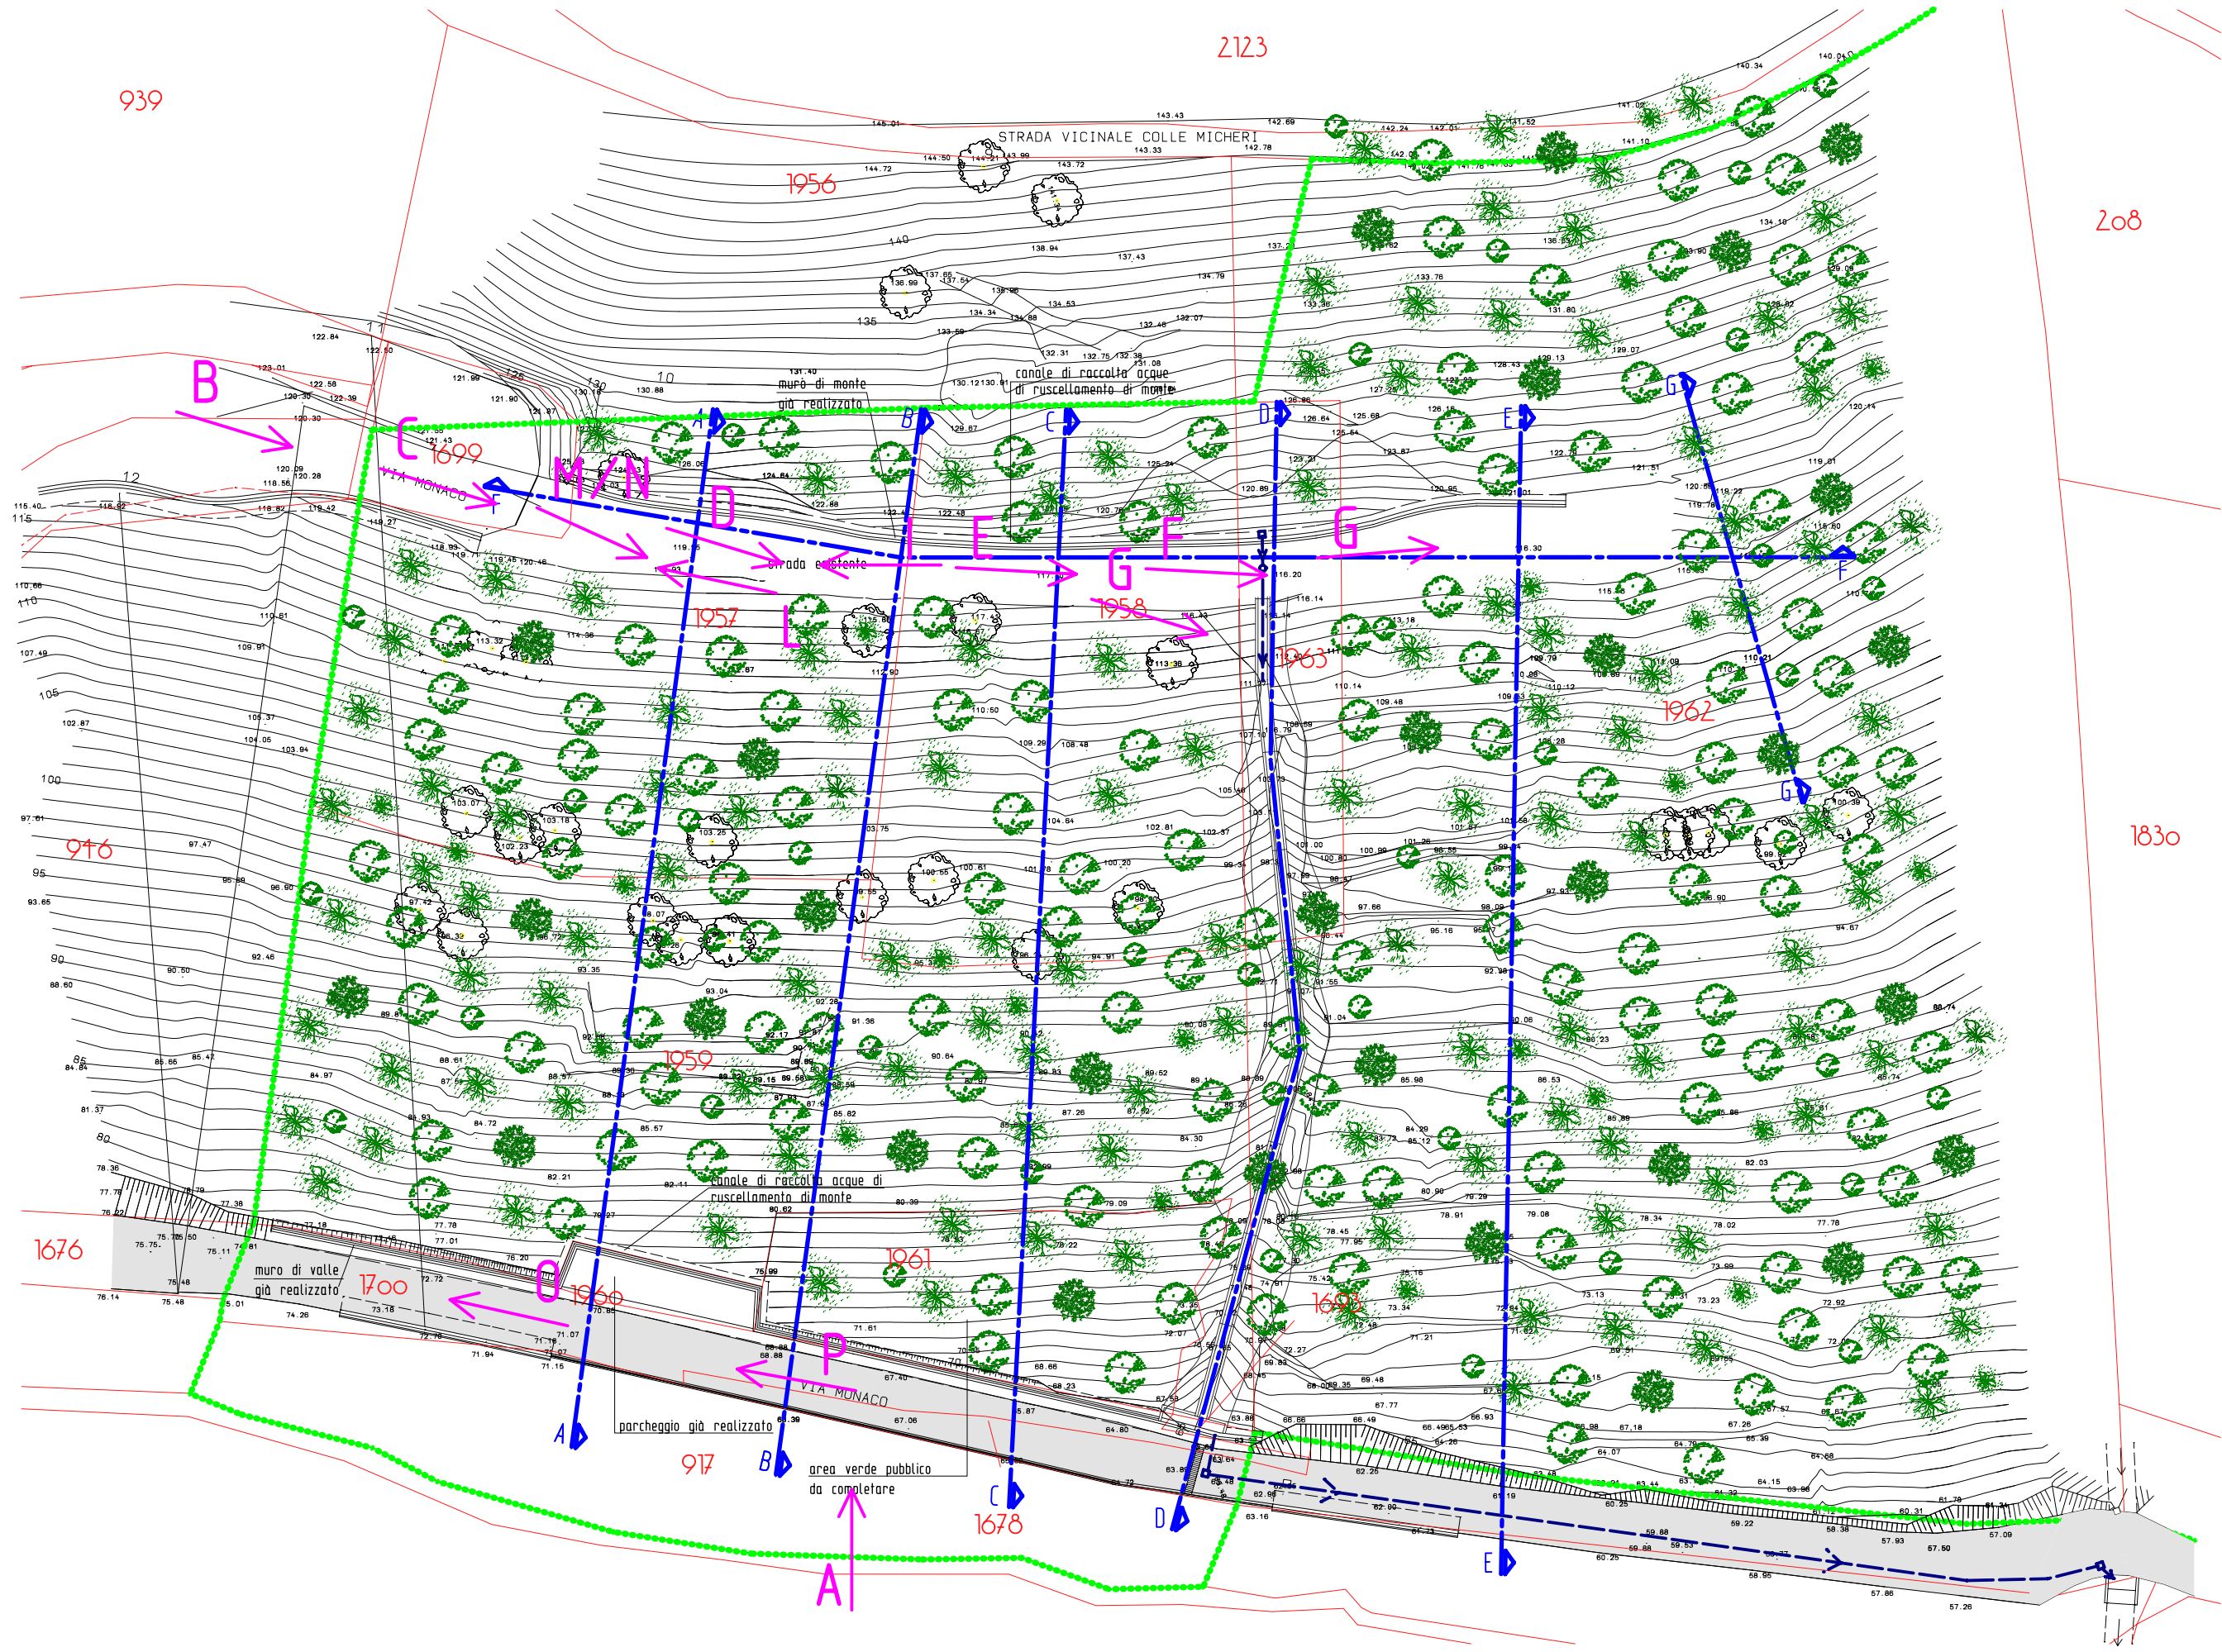


FOTO I



FOTO G



FOTO L



FOTO H



FOTO N



FOTO O



FOTO P



FOTO M

COMUNE DI LAIGUEGLIA

PROVINCIA DI SAVONA

PERMESSO DI COSTRUIRE CONVENZIONATO AI SENSI DELL'ART. 32 L.R. 29/2016 E S.M.I. PER LA REALIZZAZIONE DI N. 3 EDIFICI RESIDENZIALI IN AREE COMPRESSE TRA STRADA VICINALE COLLE MICHERI E STRADA VICINALE CUNI INSERITA NEL P.P. DI INIZIATIVA PRIVATA IN ZONA C2 DI P.R.G.

AUTORIZZAZIONE SISMICA

OGGETTO:

DOCUMENTAZIONE FOTOGRAFICA

SOGGETTO ATTUATORE:

LA QUIETE S.A.S.
con sede in Savona - Via Guido Bono n. 2171
p.i.: 01003910096

MANUELA ROSSI
residente ad Andora - Via Piangrande n. 18
c.f.: RSS MNL 81L69 A145T

PAOLO ROSSI
residente ad Andora - Via Piangrande n. 18
c.f.: RSS PLA 84P04 A145F

DATA:

15 DICEMBRE 2018

SCALA:

1:500

NS. RF.

14-39/18

TAVOLA

03

IL TECNICO

PROGETTAZIONE PER L'EDILIZIA CIVILE E INDUSTRIALE
ANALISI STRUTTURALE
URBANISTICA

STUDIO TECNICO ING. PAOLO BAGNASCO
VIA PIAZZA DEL MULINO N. 76/3 - 17043 CARCARE (SV) - Tel. 0192071304
partita IVA: 00636760092