


n.1 ordine tiranti da 45 t
(3 trefoli da 0.6") i=4.00 m
L lib=7.00 m, L sig = 5.00 m
L tot = 12.00 m

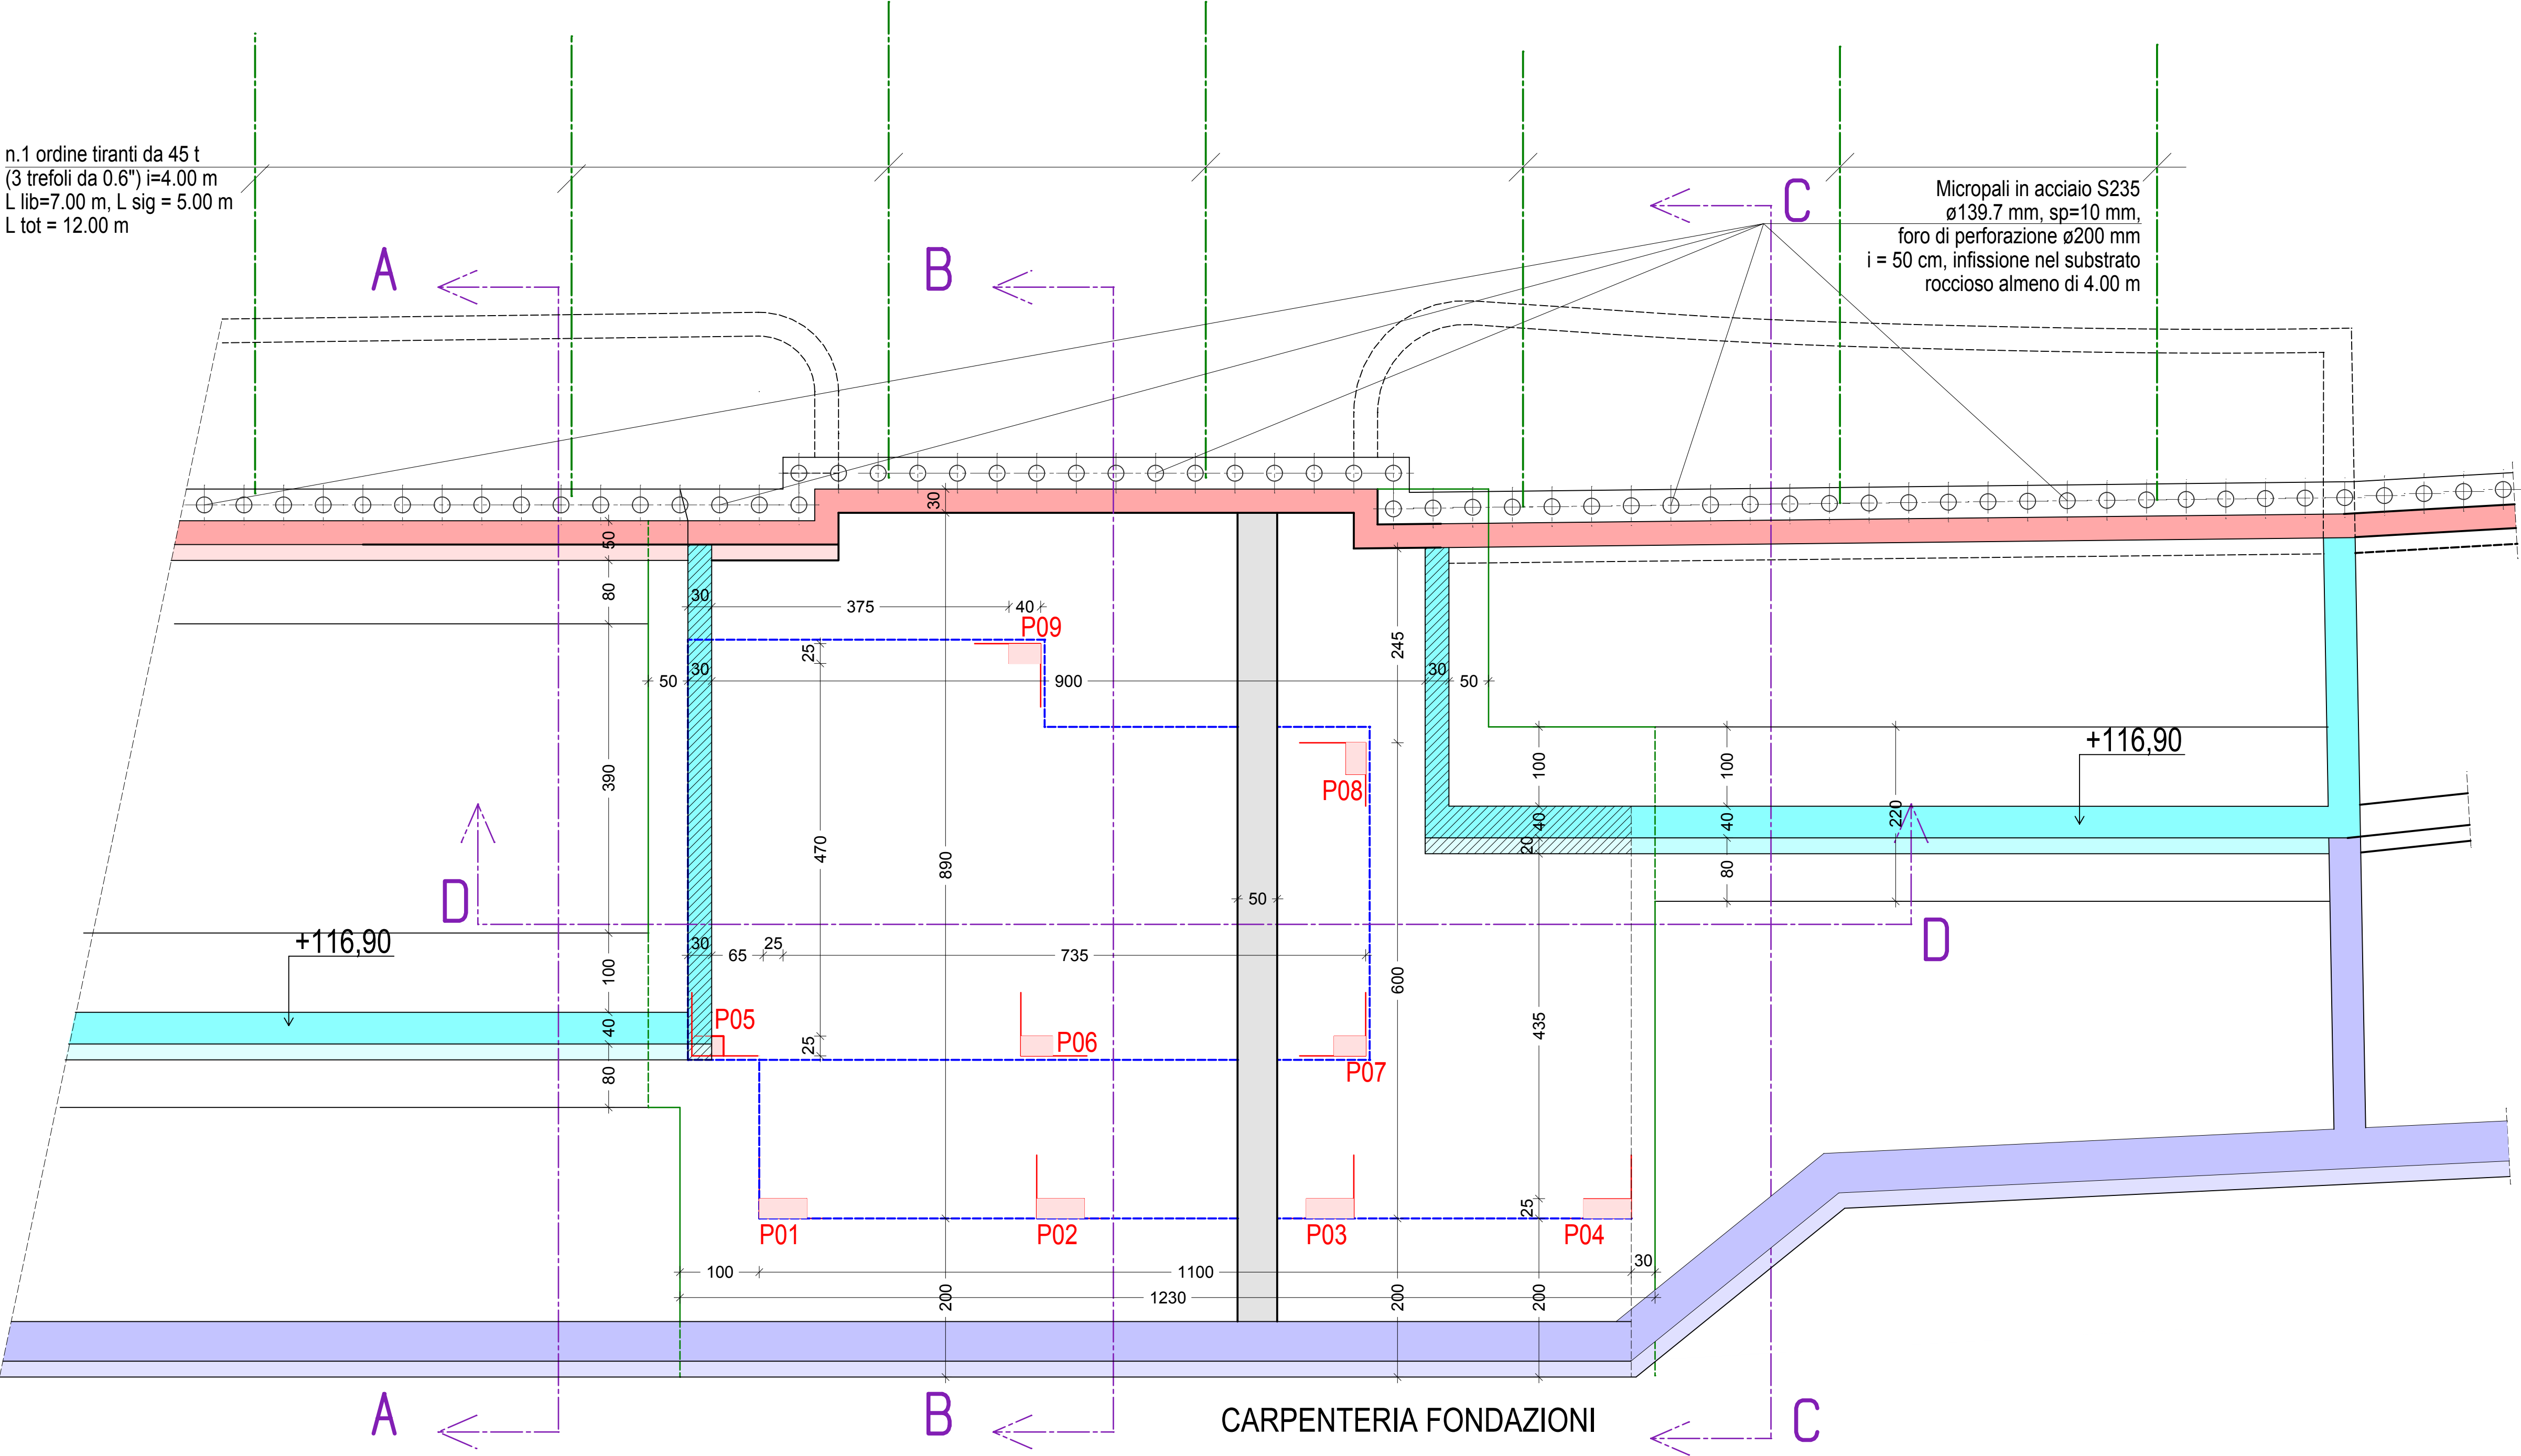

- LEGENDA:
- Confine P.P.
 - Muro (q. testa muro +113,80) con rivestimento in pietra
 - Muro (q. testa muro +116,90) con rivestimento in pietra
 - Muro (q. testa muro var.) con rivestimento in pietra
 - Tiranti muro
 - Berlinese

MATERIALI E PRESCRIZIONI:

CALCESTRUZZO A PRESTAZIONE GARANTITA (UNI EN 206-1)
Classe di esposizione ambientale
(UNI 11104/2004 e UNI EN 206-1/2006):
- fondazione XC2
- struttura in elevazione XC1
Rapporto acqua/cemento massimo a/c max = 0,60
Classe di resistenza minima a compressione (D.M. 14-01-2008): C25/30
Resistenza caratteristica cubica cls armato ≥ Rck 350
Controllo di accettazione (D.M. 14-01-2008) tipo A
Dosaggio minimo di cemento (UNI 11104/2004) 350 kg/mc
Diametro massimo degli aggregati 20 mm

PROCEDURA DI MESSA IN OPERA:
Tempo di attesa massimo del 60 minuti dall'arrivo in cantiere
cls in betoniera 90 minuti dalla preparazione all'impianto
Attesa massimo di caduta del getto 60 cm

NON DEVE ESSERE AGGIUNTA ACQUA AL CALCESTRUZZO IN CANTIERE

ACCIAIO PER C.A. B450C (D.M. 14-01-2008)
Limite di snervamento Fy > 450 N/mmq
Limite di rottura Ft > 540 N/mmq

PRESCRIZIONI PER LE STRUTTURE IN C.A.
Coprifermo minimo fondazioni e muri elevazione 50 mm
Coprifermo minimo struttura in elevazione 25 mm
Durata minima della maturazione umida da effettuarsi mediante ricoprimento della superficie non casserata con geotessile bagnato ogni 24 ore o con altro metodo di protezione equivalente 3 giorni

Tempo di maturazione cls (Cemento R32,5) 28gg dal getto

02	Geom. M. Parodi	ING. P. BAGNASCO	-	17-12-2018
01	Ing. D. Campus	ING. P. BAGNASCO	PRIMA EMISSIONE	10-12-2018
AGG. N°	DISEGNATORE	VERIFICATO	OGGETTO DI MODIFICA	DATA
COMUNE DI				
LAIGUEGLIA				
COMMITTENTE LA QUIETE s.a.s. - ROSSI MANUELA - ROSSI PAOLO				
PROGETTO:				
PERMESSO DI COSTRUIRE CONVENZIONATO				
AI SENSI DELL'ART. 32 L.R. 29/2016 E S.M.I.				
PER LA REALIZZAZIONE DI N. 3 EDIFICI RESIDENZIALI IN AREE COMPRESSE				
TRA STRADA VICINALE COLLE MICHERI E STRADA VICINALE CUNI INSERITA				
NEL P.P. DI INIZIATIVA PRIVATA IN ZONA C2 DI P.R.G.				
ESECUTIVO STRUTTURALE - TIPOLOGIA A				
scala 1:50		OGGETTO		il progettista Ing. P. Bagnasco
data Dicembre 2018		CARPENTERIA FONDAZIONI		
rif. studio 1439/18 C.A.				
PROGETTAZIONE PER L'EDILIZIA CIVILE E INDUSTRIALE ANALISI STRUTTURALE URBANISTICA			Disegnatore: Ing. D. Campus	
TAVOLA			02/E	
STUDIO TECNICO ING. PAOLO BAGNASCO - VIA PAVIA DEL MUNDO N.76/3 - 11043 CARICARE (SV) - Tel. 088207804-partita IVA 0083670002				