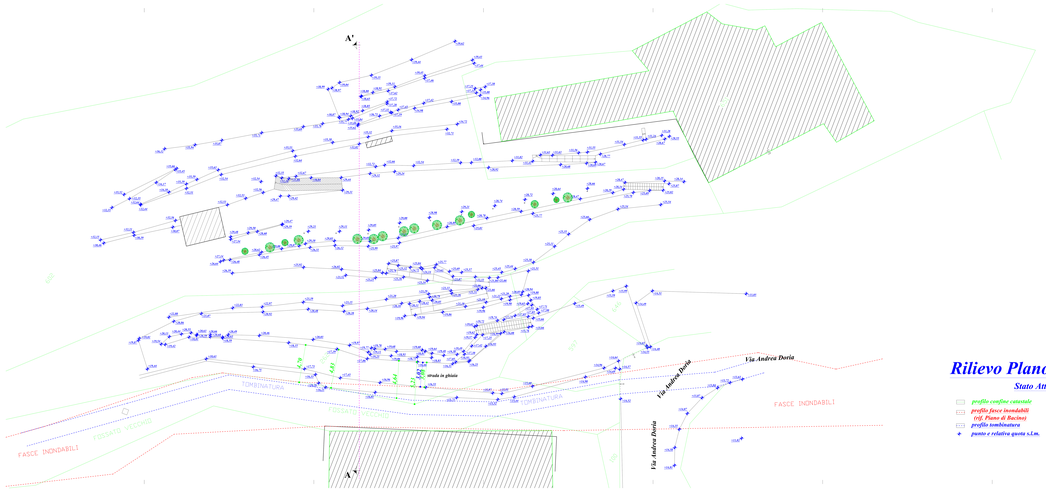

Rilievo Plano-Altimetrico

Stato Attuale

- *profilo confine catastale*
- *profilo fasce inondabili (tf. Piano di Bacino)*
- *profilo tombinatura*
- *punto e relativa quota s.l.m.*

Scala 1/100

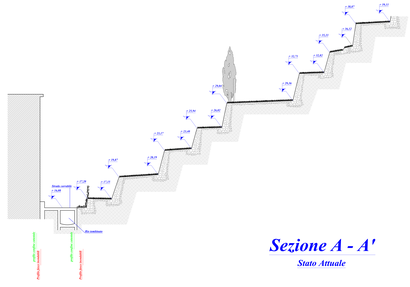

Sezione A - A'

Stato Attuale

Scala 1/100

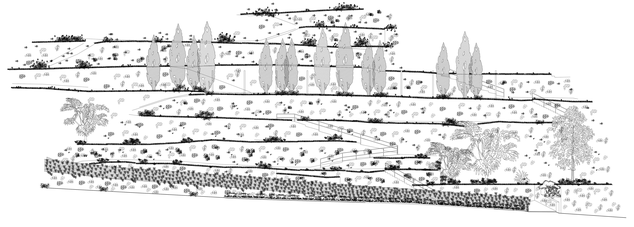

Prospetto Frontale

Stato Attuale

Scala 1/100